


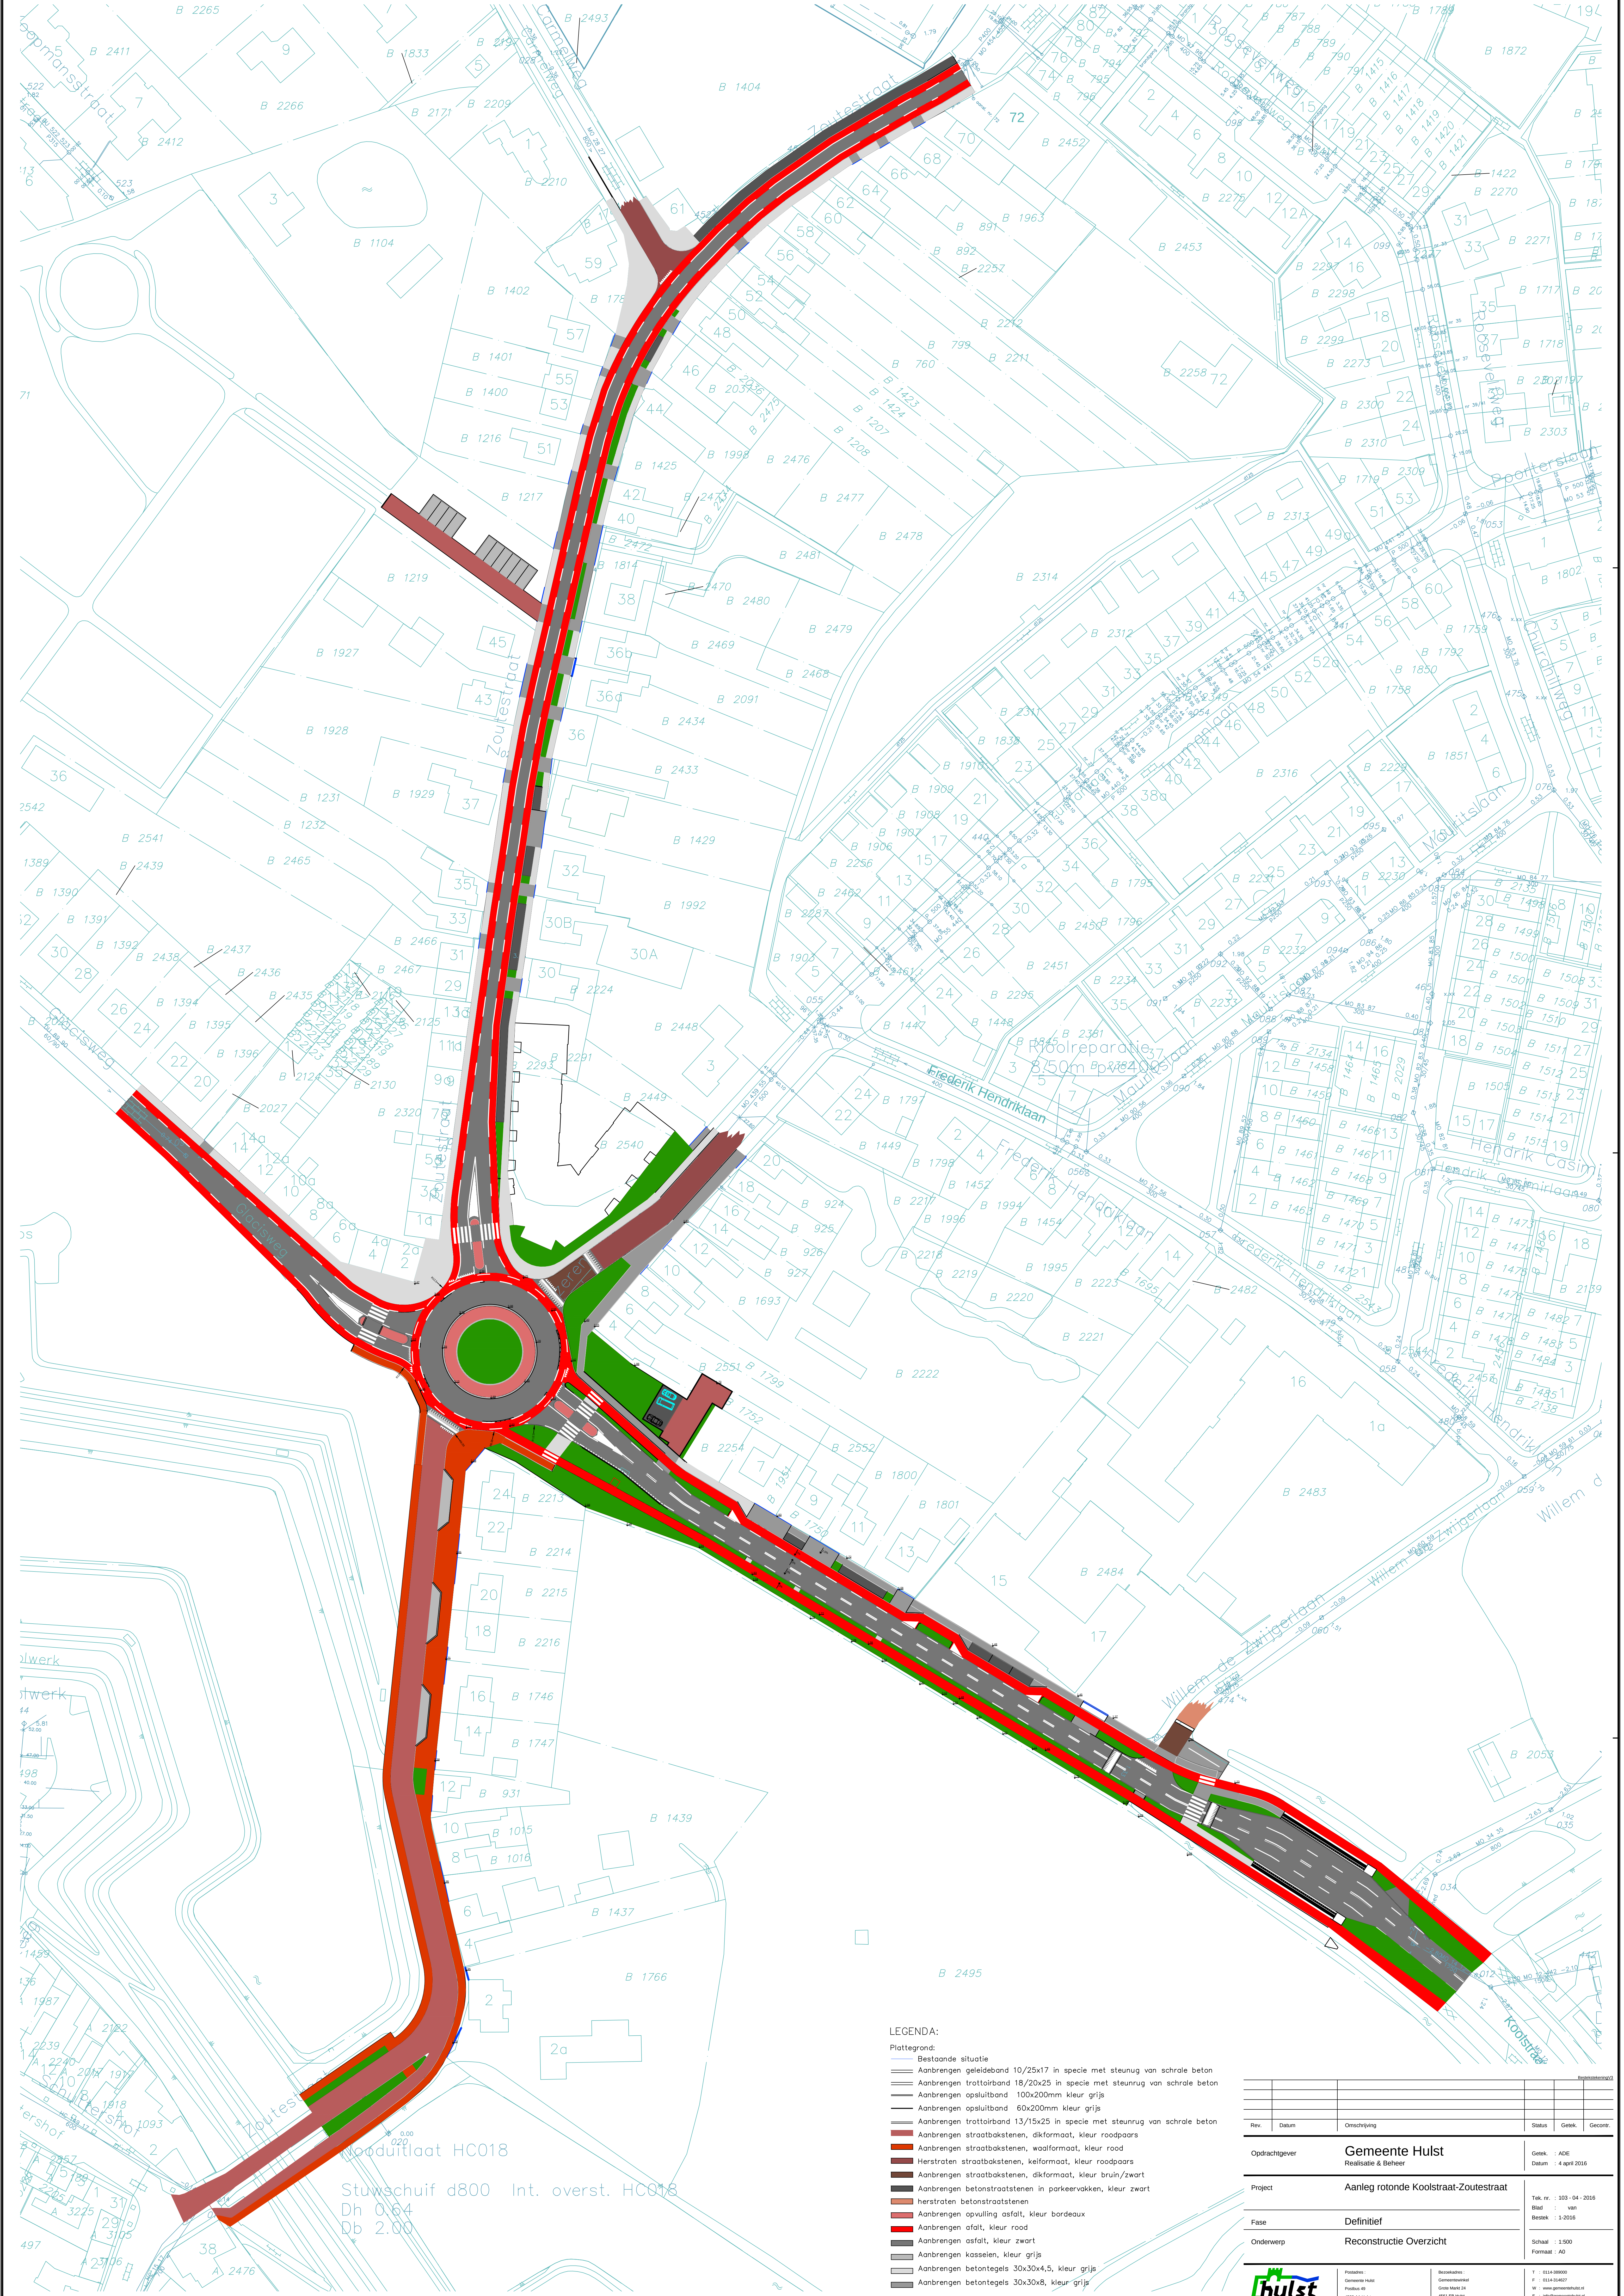

LEGENDA:

Plattegrond:

- Bestaande situatie
- Aanbrengen geleideband 10/25x17 in specie met steunrug van schrale beton
- Aanbrengen trottoirband 18/20x25 in specie met steunrug van schrale beton
- Aanbrengen opsluitband 100x200mm kleur grijs
- Aanbrengen opsluitband 60x200mm kleur grijs
- Aanbrengen trottoirband 13/15x25 in specie met steunrug van schrale beton
- Aanbrengen straatbakstenen, dikformaat, kleur roodpaars
- Aanbrengen straatbakstenen, waalformaat, kleur rood
- Herstraten straatbakstenen, keifformaat, kleur roodpaars
- Aanbrengen straatbakstenen, dikformaat, kleur bruin/zwart
- Aanbrengen betonstraatstenen in parkeervakken, kleur zwart
- herstraten betonstraatstenen
- Aanbrengen opvulling asfalt, kleur bordeaux
- Aanbrengen afalt, kleur rood
- Aanbrengen asfalt, kleur zwart
- Aanbrengen kasseien, kleur grijs
- Aanbrengen betontegels 30x30x4,5, kleur grijs
- Aanbrengen betontegels 30x30x8, kleur grijs

Rev.	Datum	Omschrijving	Status	Getek.	Gecontr.
Opdrachtgever			Gemeente Hulst		Getek. : ADE
			Realisatie & Beheer		Datum : 4 april 2016
Project			Aanleg rotonde Koolstraat-Zoutestraat		Tek. nr. : 103-04-2016
					Blad : van
Fase			Definitief		Bezoek : 1-2016
Onderwerp			Reconstructie Overzicht		Schaal : 1:500
					Formaat : A0



Project:
Gemeente Hulst
Project 41
8500 AA Hulst

Bevoegd:
Gemeenteraad
Orde Maat 24
8500 CA Hulst

T : 014-28900
F : 014-24407
W : www.gemeentehulst.nl
E : info@gemeentehulst.nl