
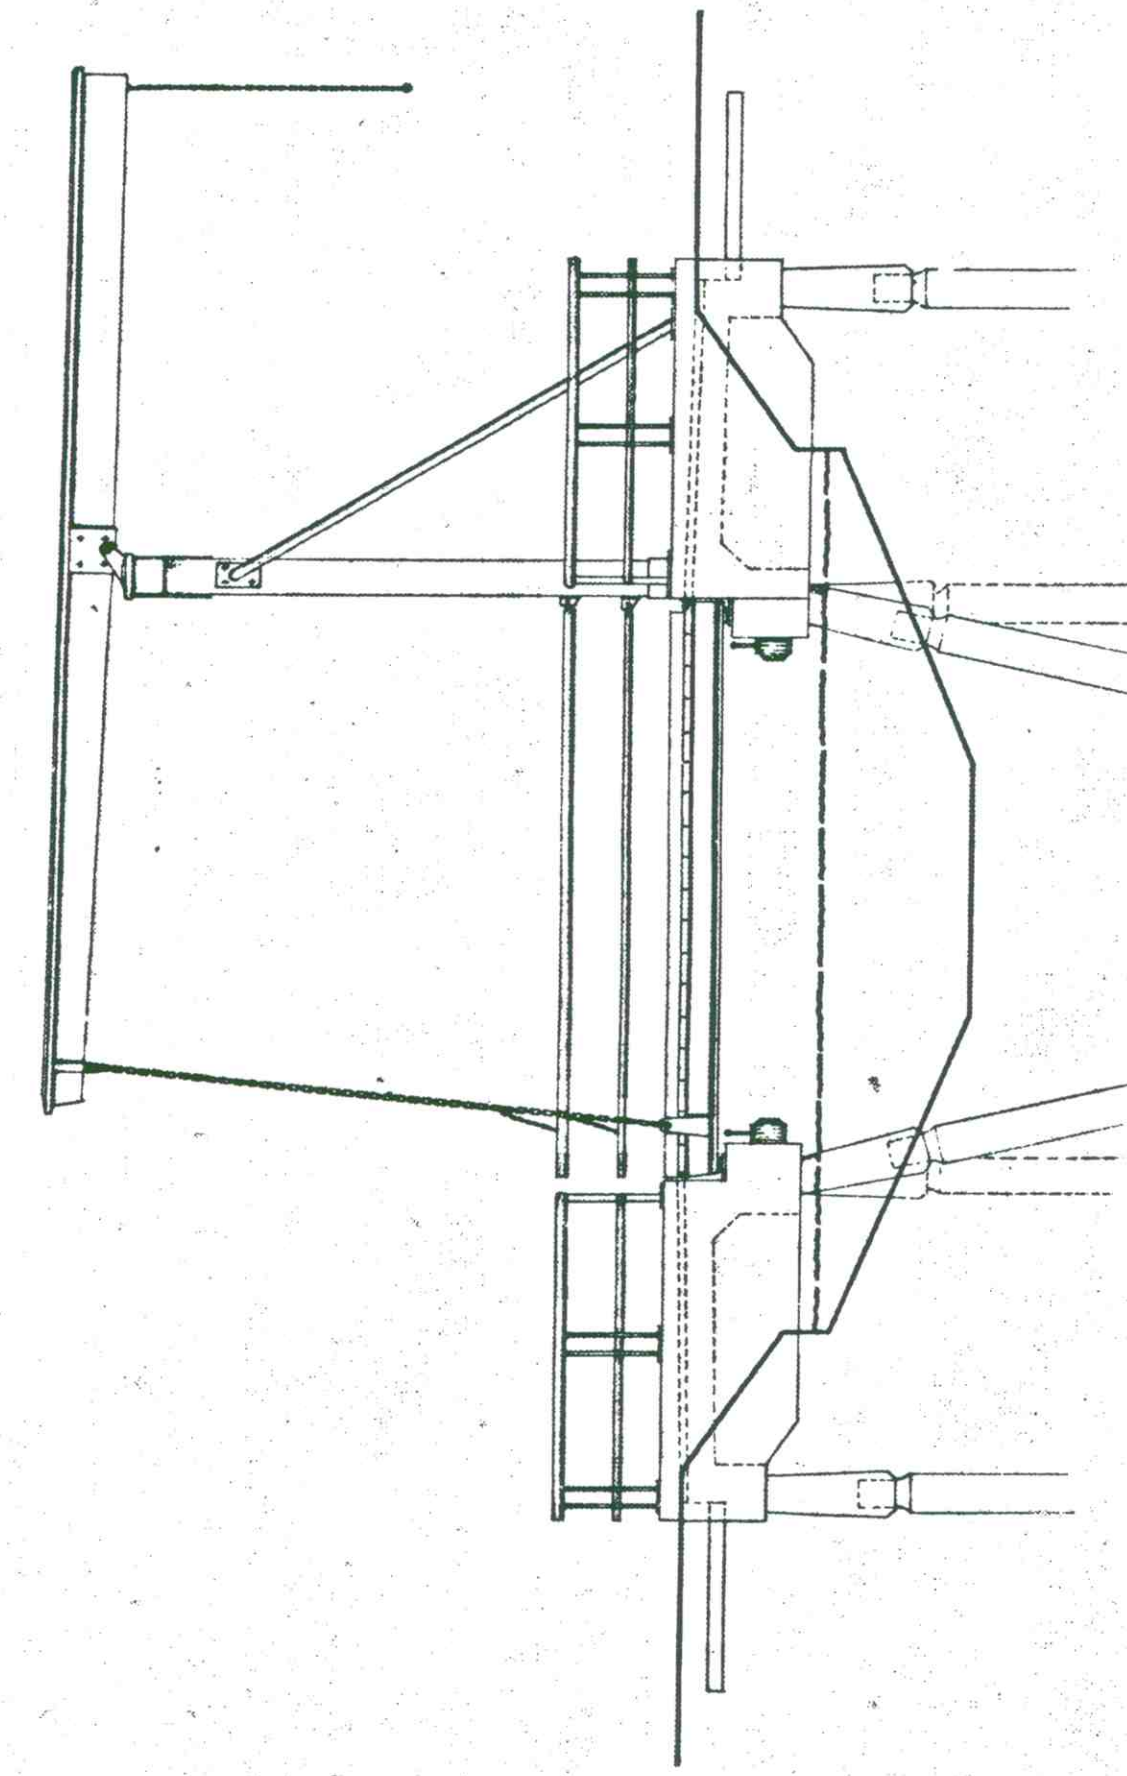
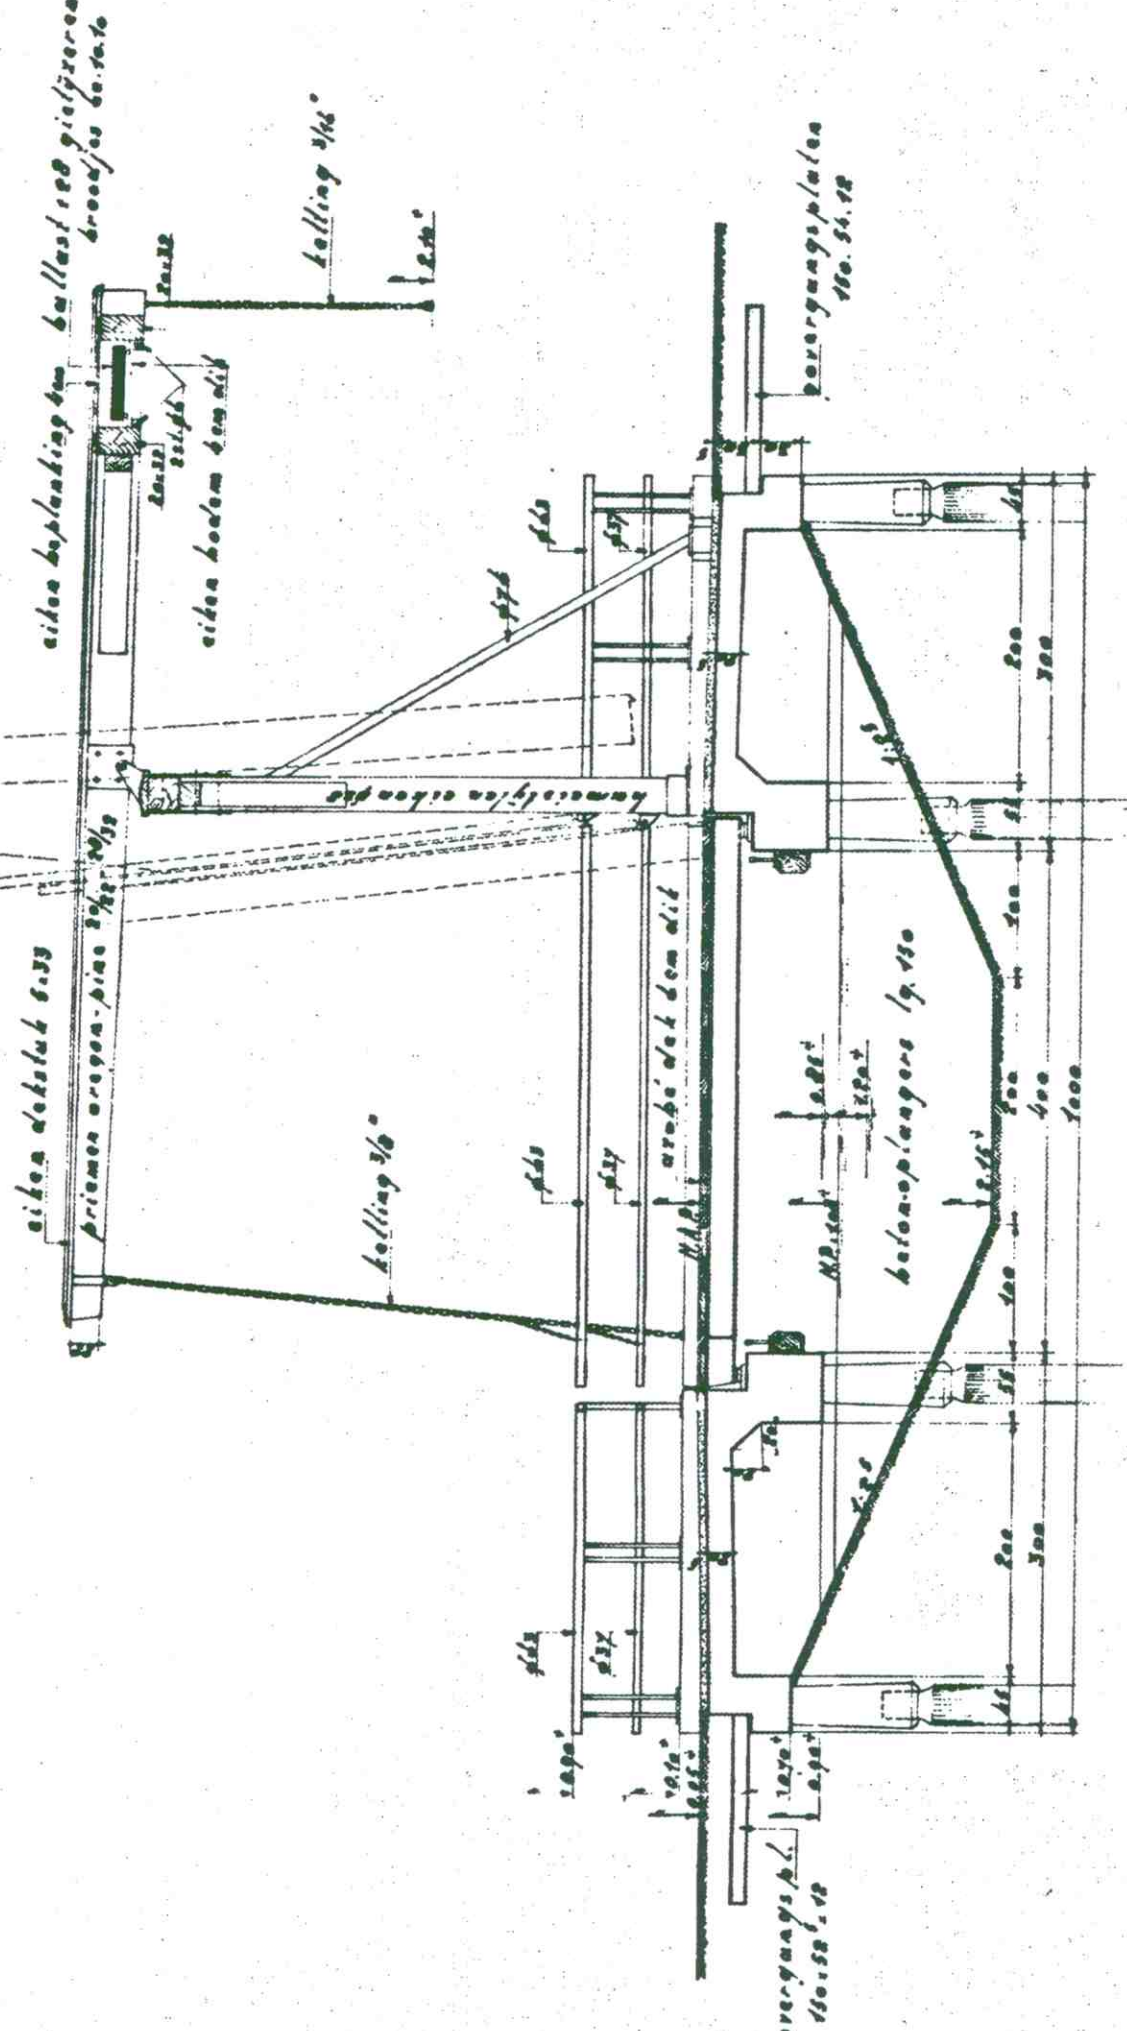





TEK. ARCHT.
GEM. WYK. EN. RIJDM.
P.O. 555.
No. 270

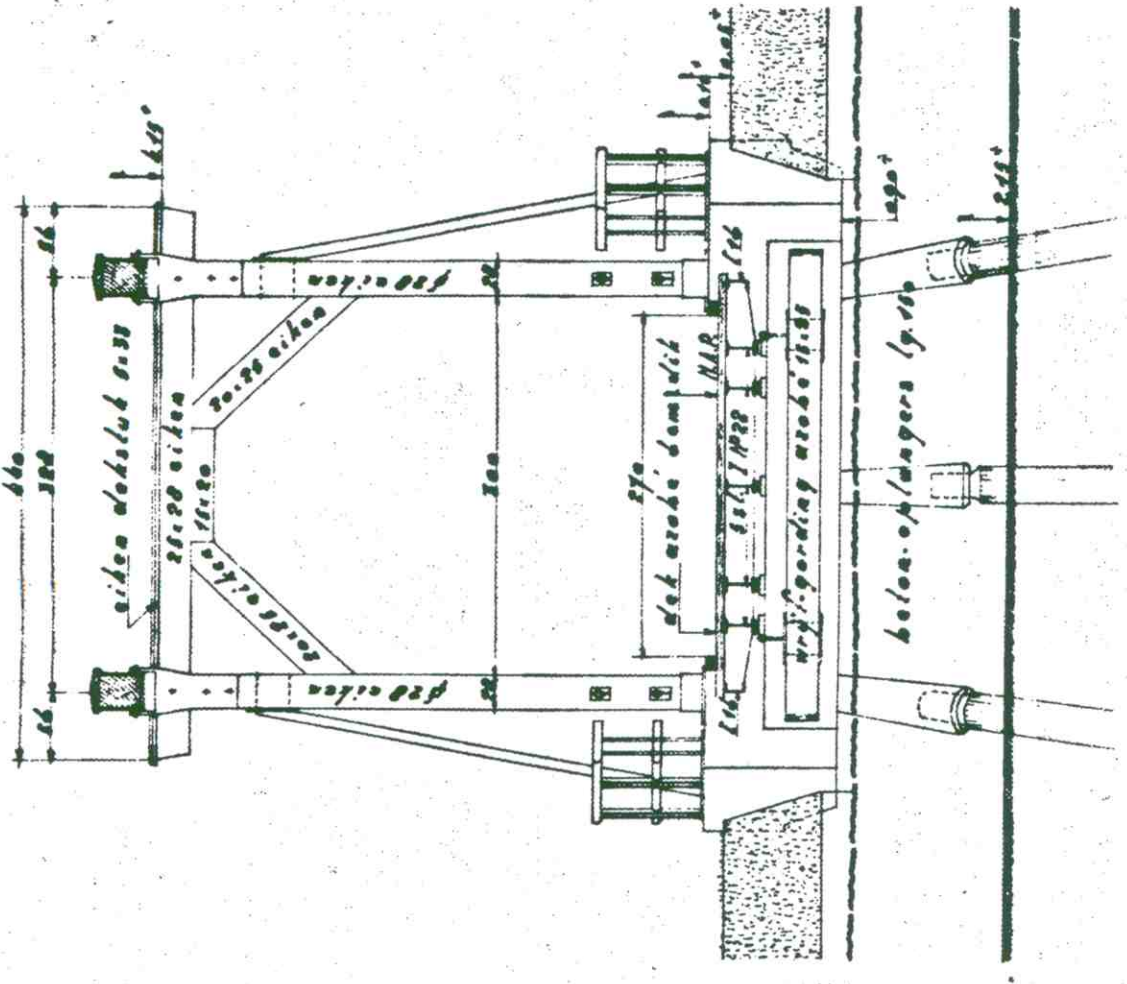

DWARSDOORSNEDE



LANGSDOORSNEDE

ZUAANZICHT

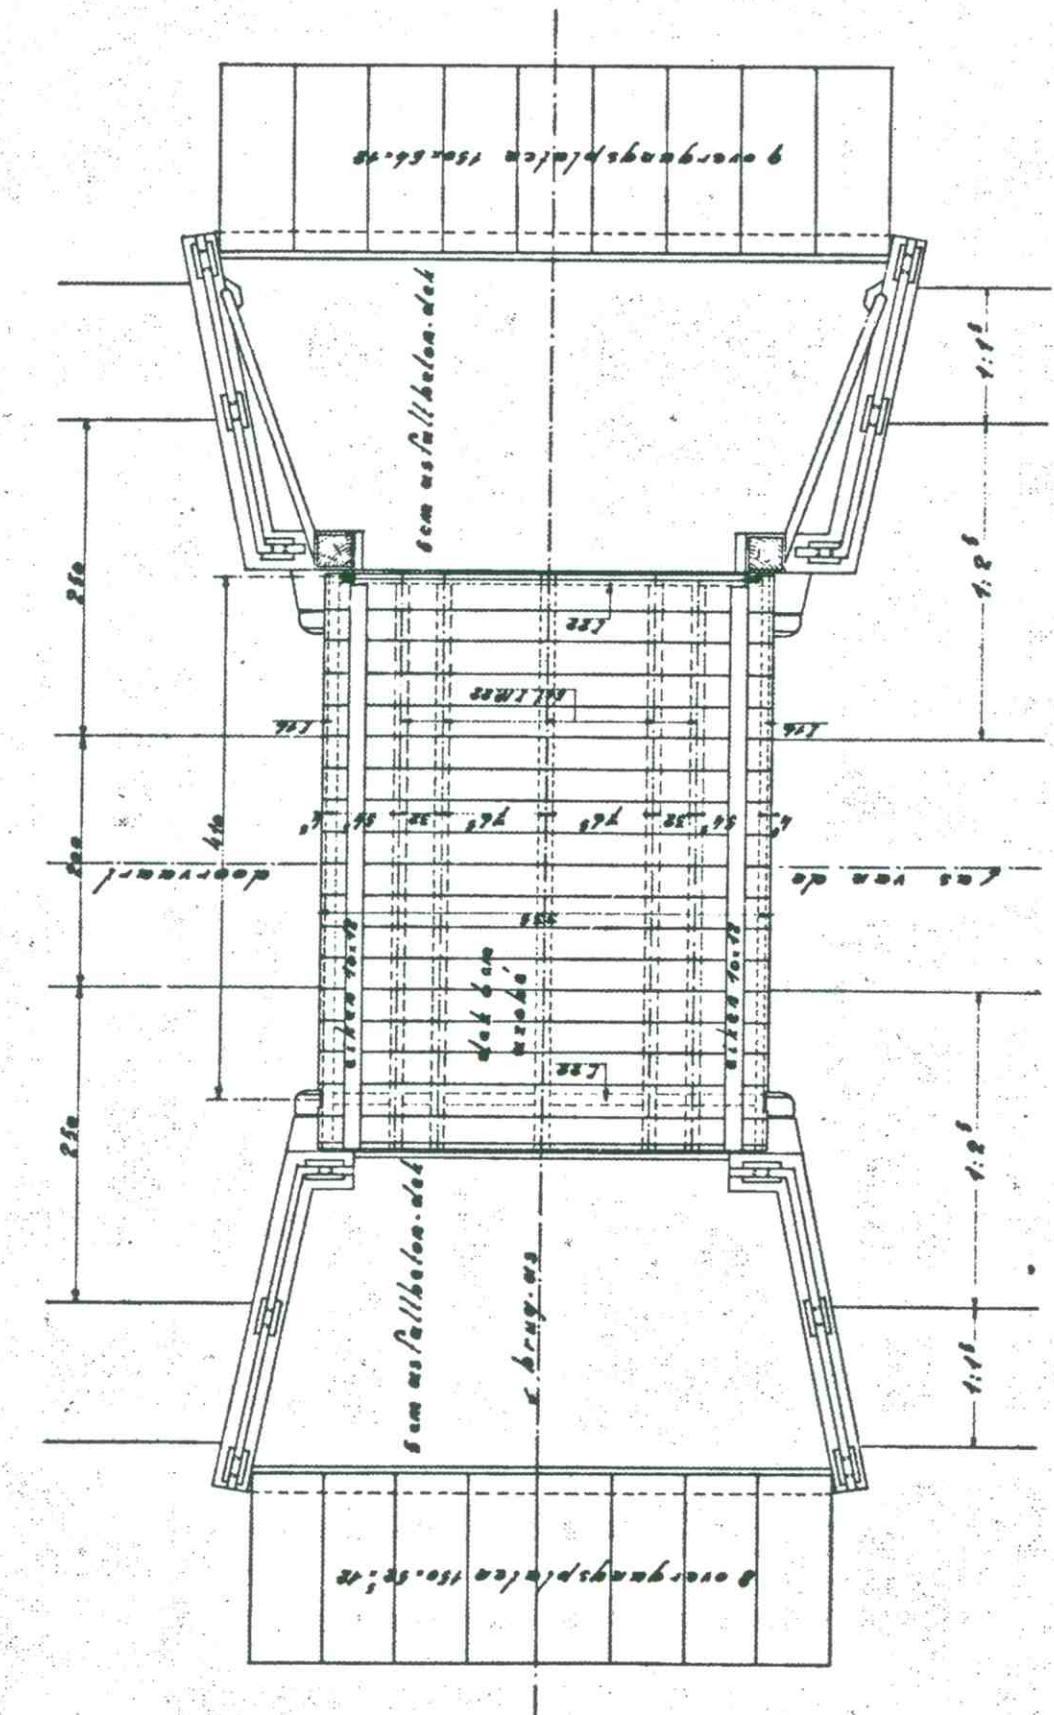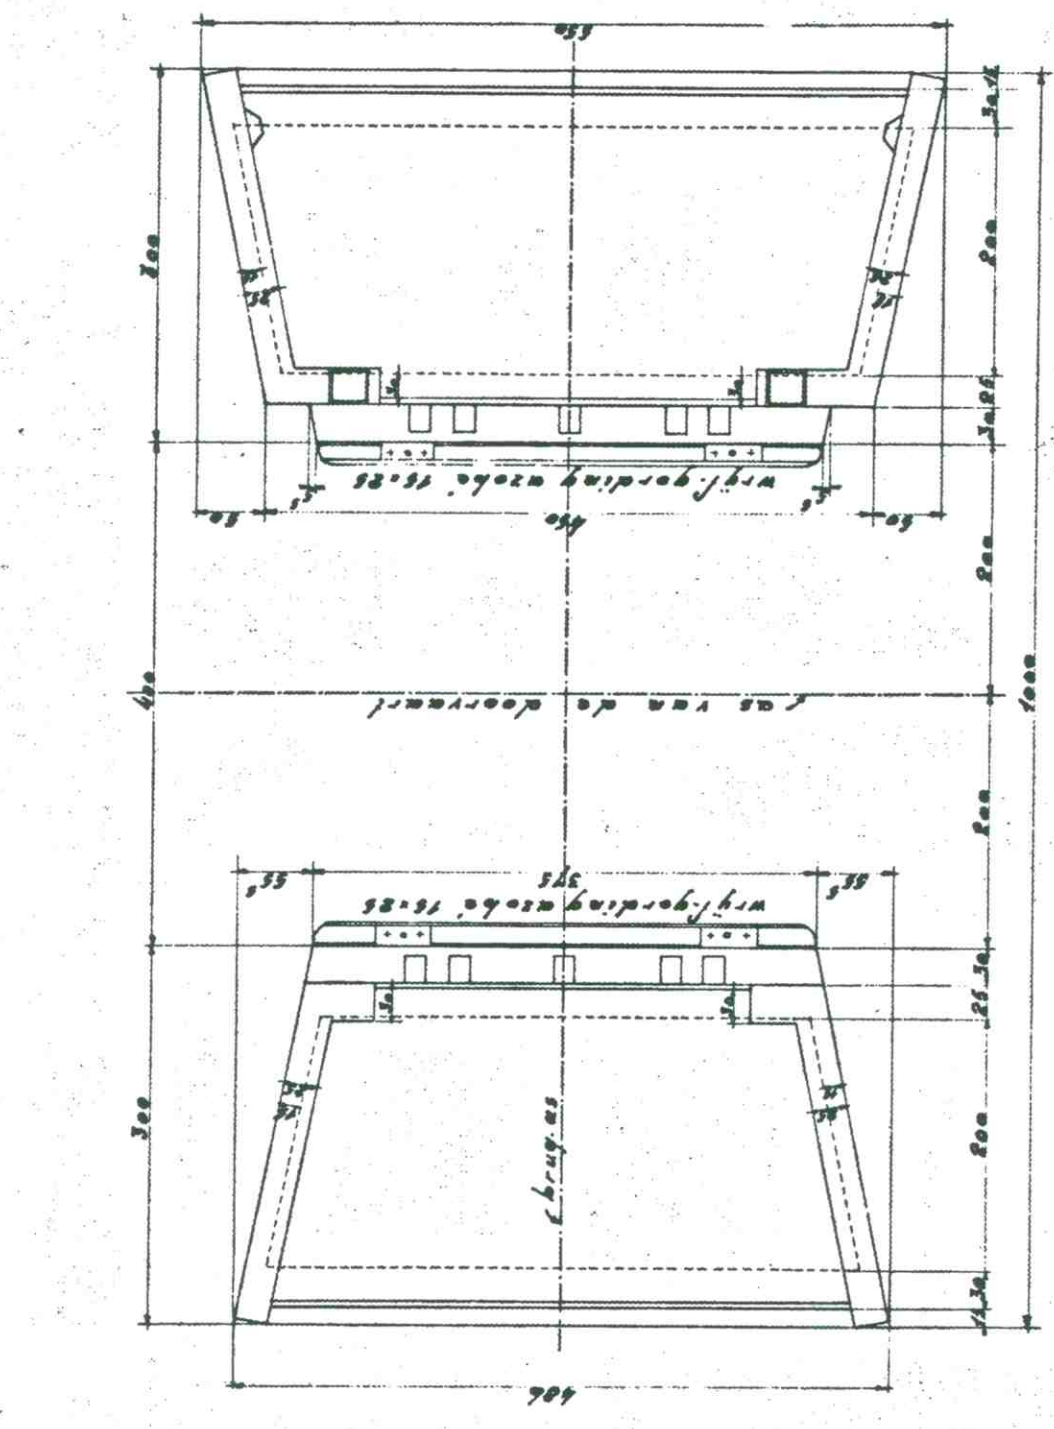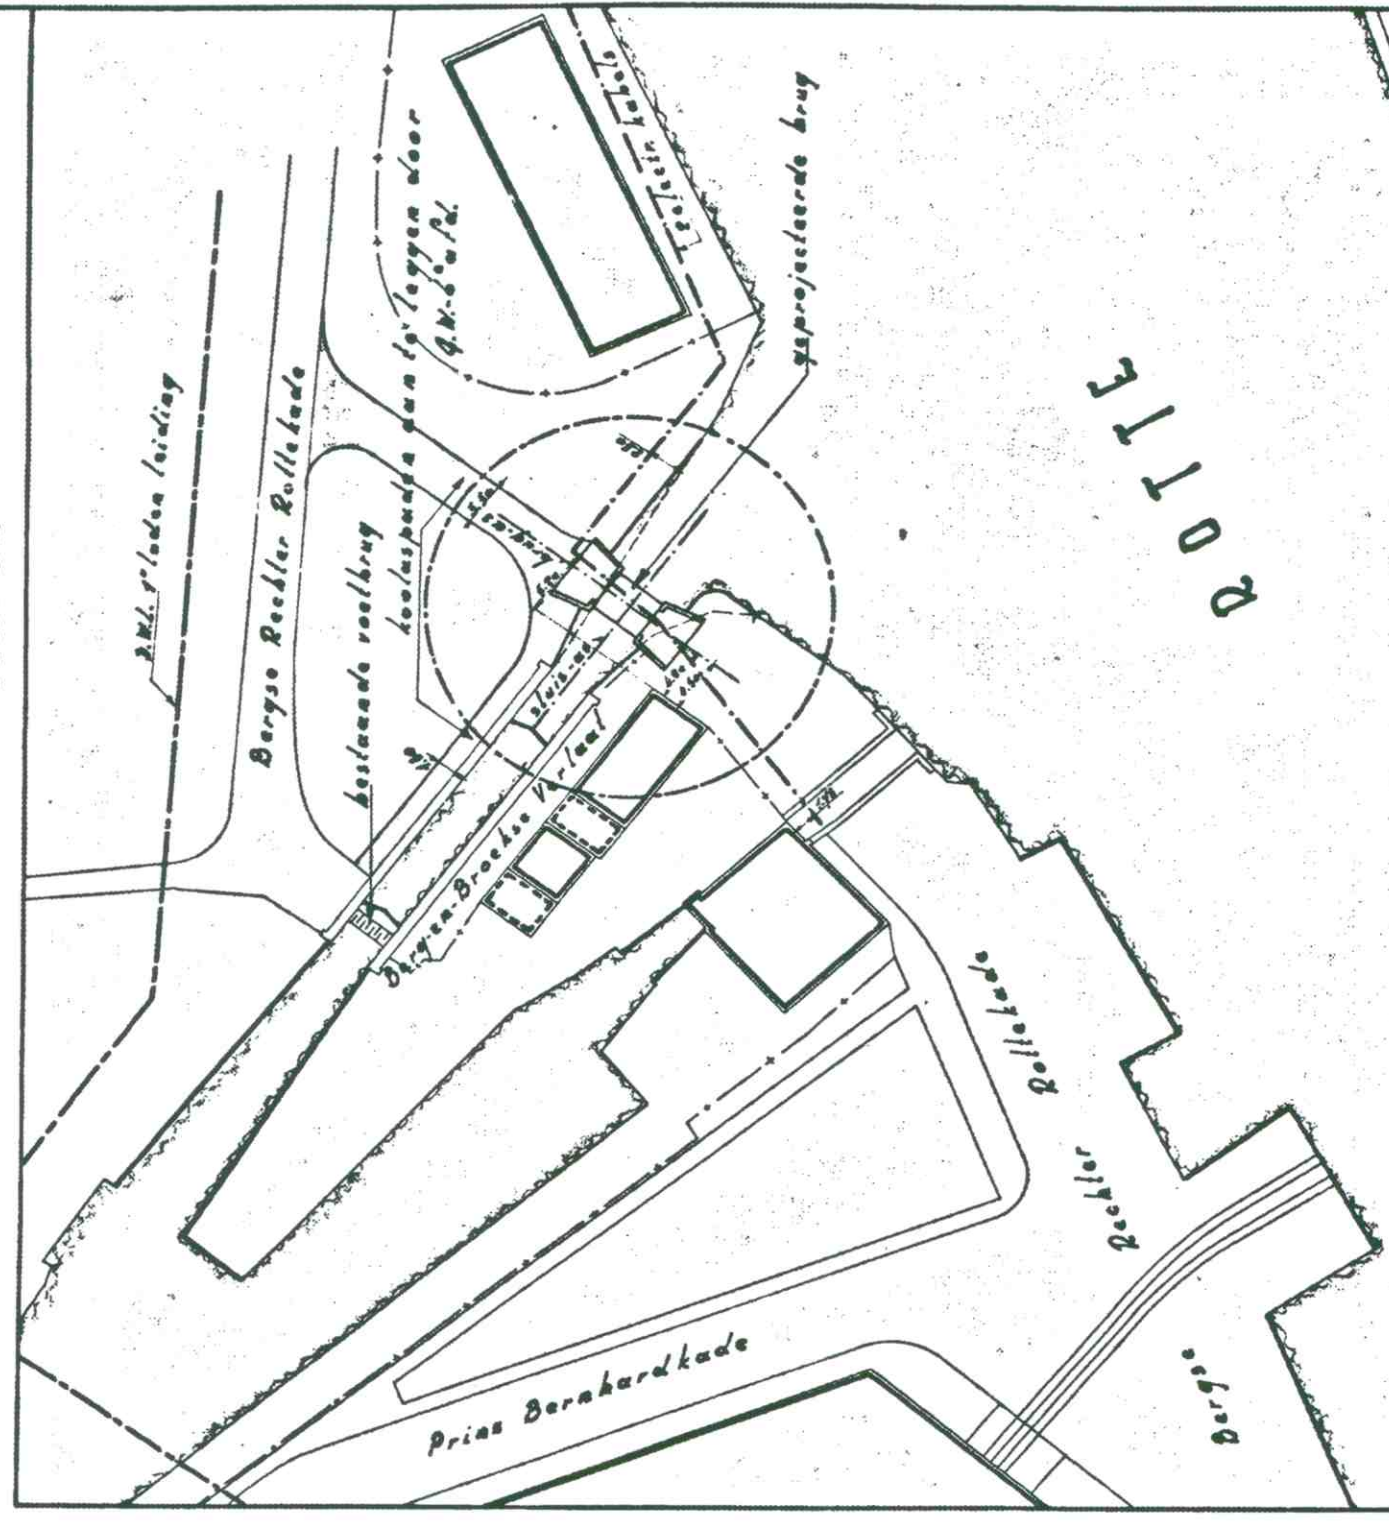

BOVENAANZICHT GEW. BETONNEN LANDHOOFDEN

PLATTEGROND

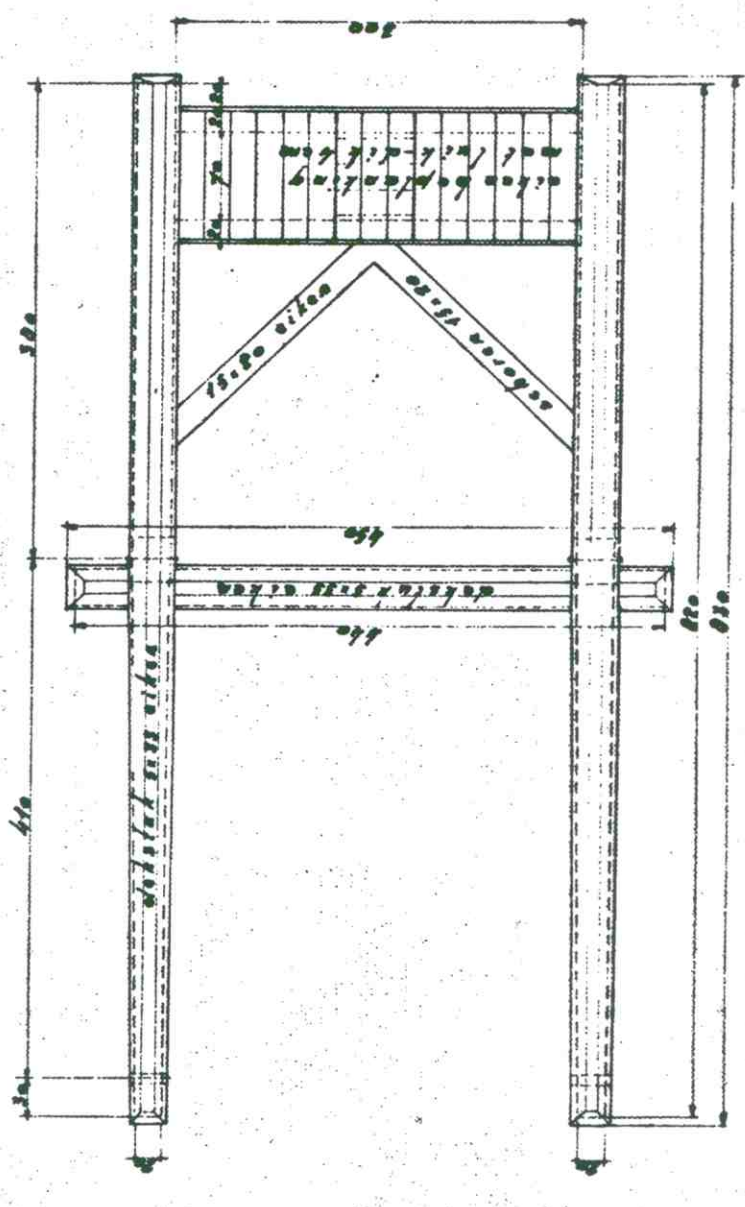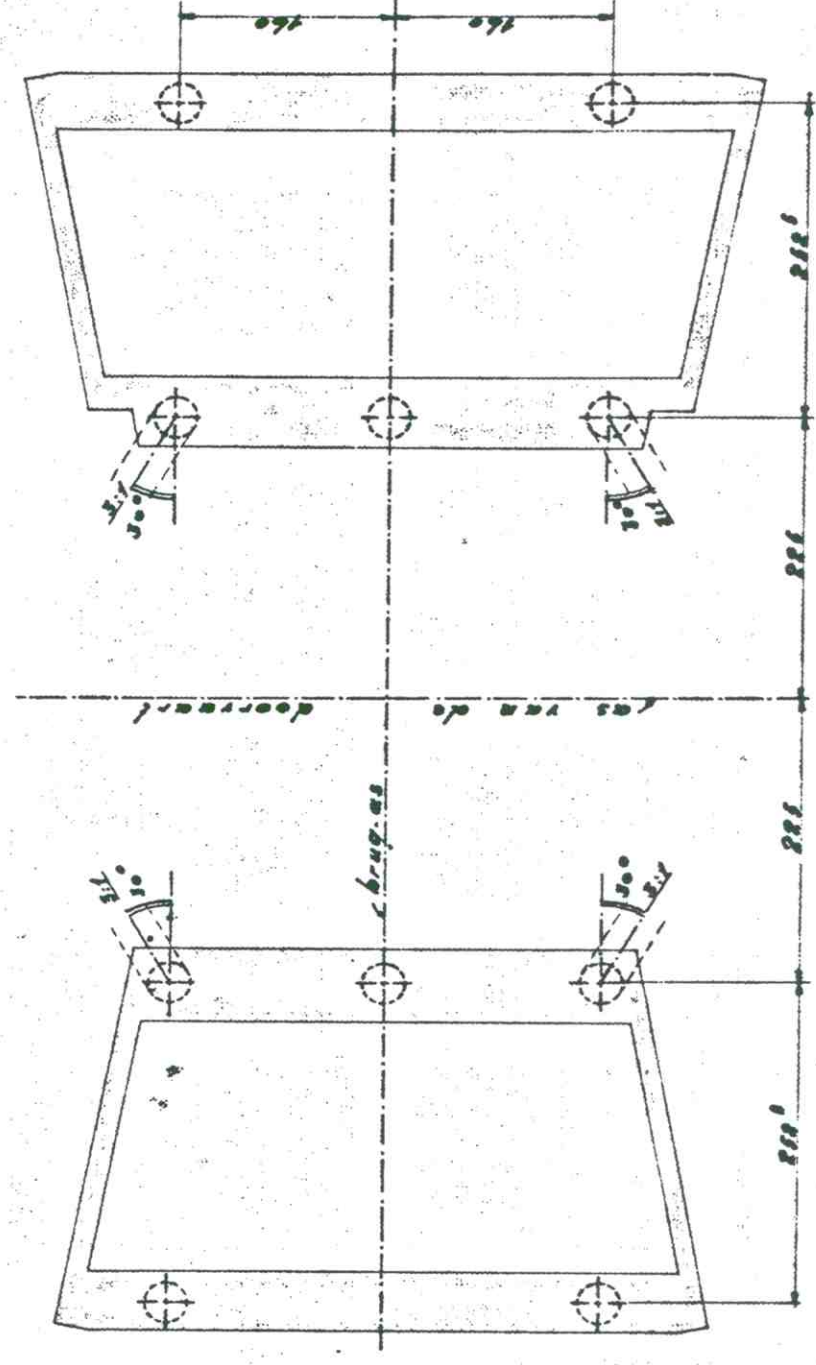

BOVENAANZICHT BALANS

PALENPLAN

SITUATIE

GEMEENTEWERKEN ROTTERDAM	
5 ^e AFD. SPEC. WERKEN ONDERAFD. WATERBOUW	
BRUG BIJ BERGEN BROEKSE SLUIS	
ONTWERP VOOR EEN OPWAALBRUG	
SCHAAL 1:500-1:50	CODE BLAD N°
1956	BESTEK N° 2

AFDCH: IR. CH. K. GEW. 8/24/24 GEL. 8/24/24

MICROBOX

TEKENING TER INFO
BEHOORT BIJ BESTEK 1-???-12
VERVANGEN BRUG BERG EN BROEKSE VERLAAT