




Oostgevel

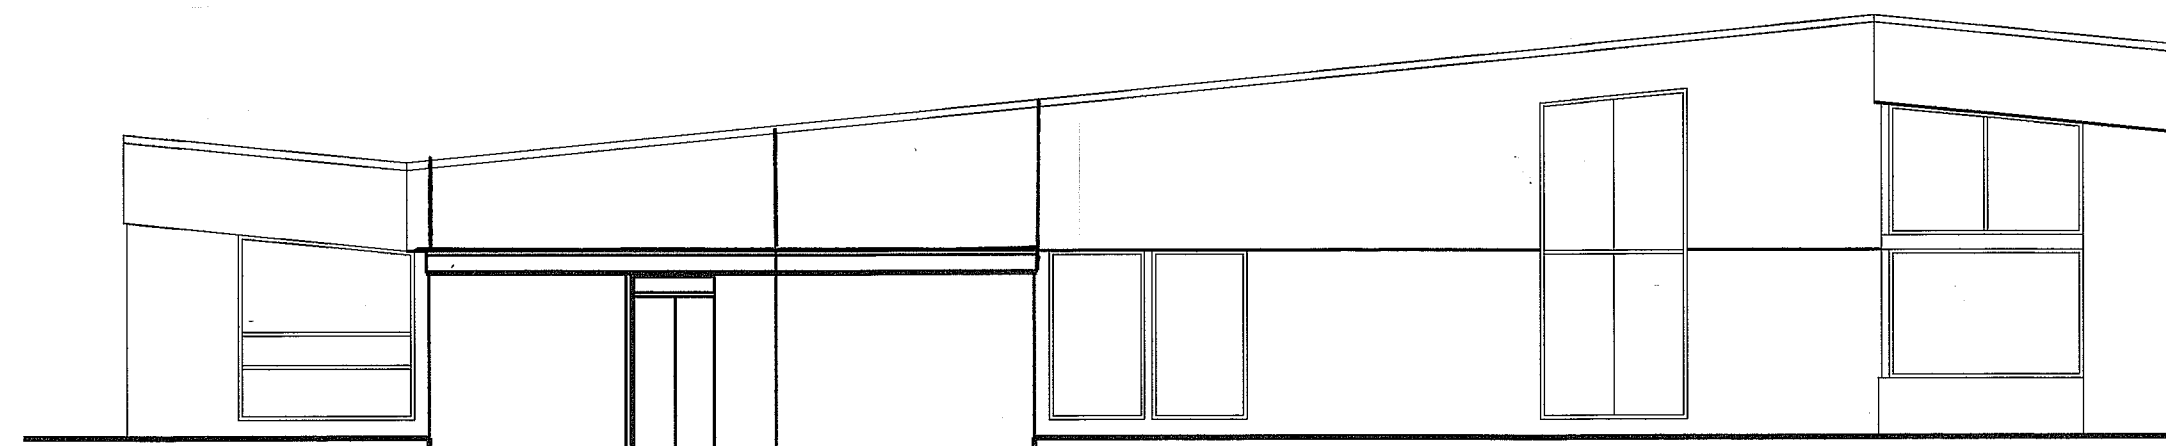

Noordgevel

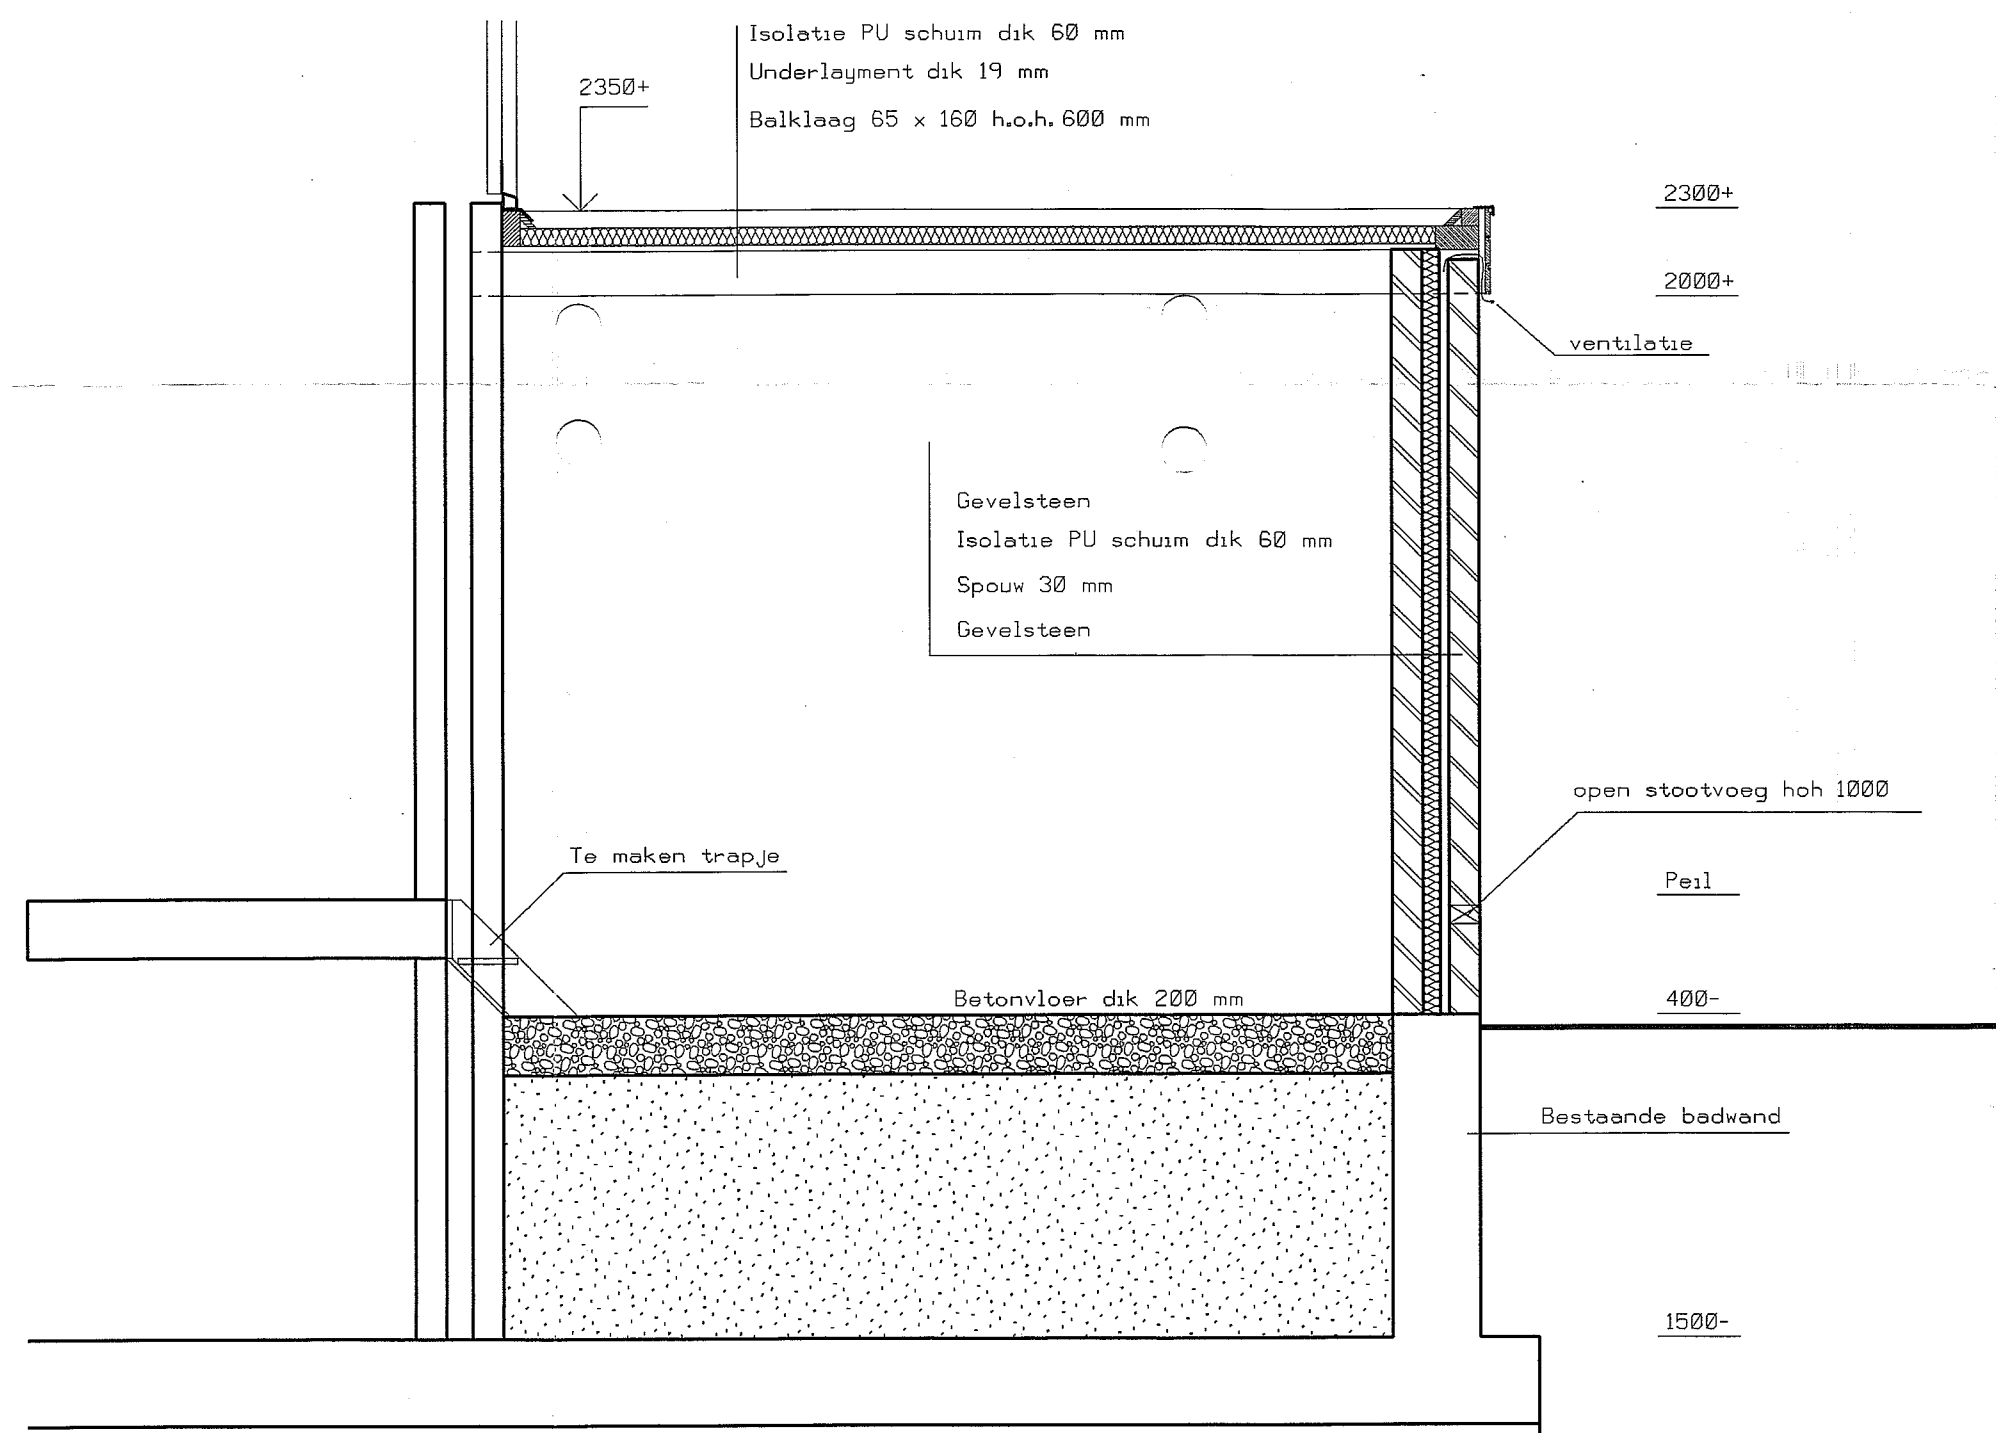

Doorsnede

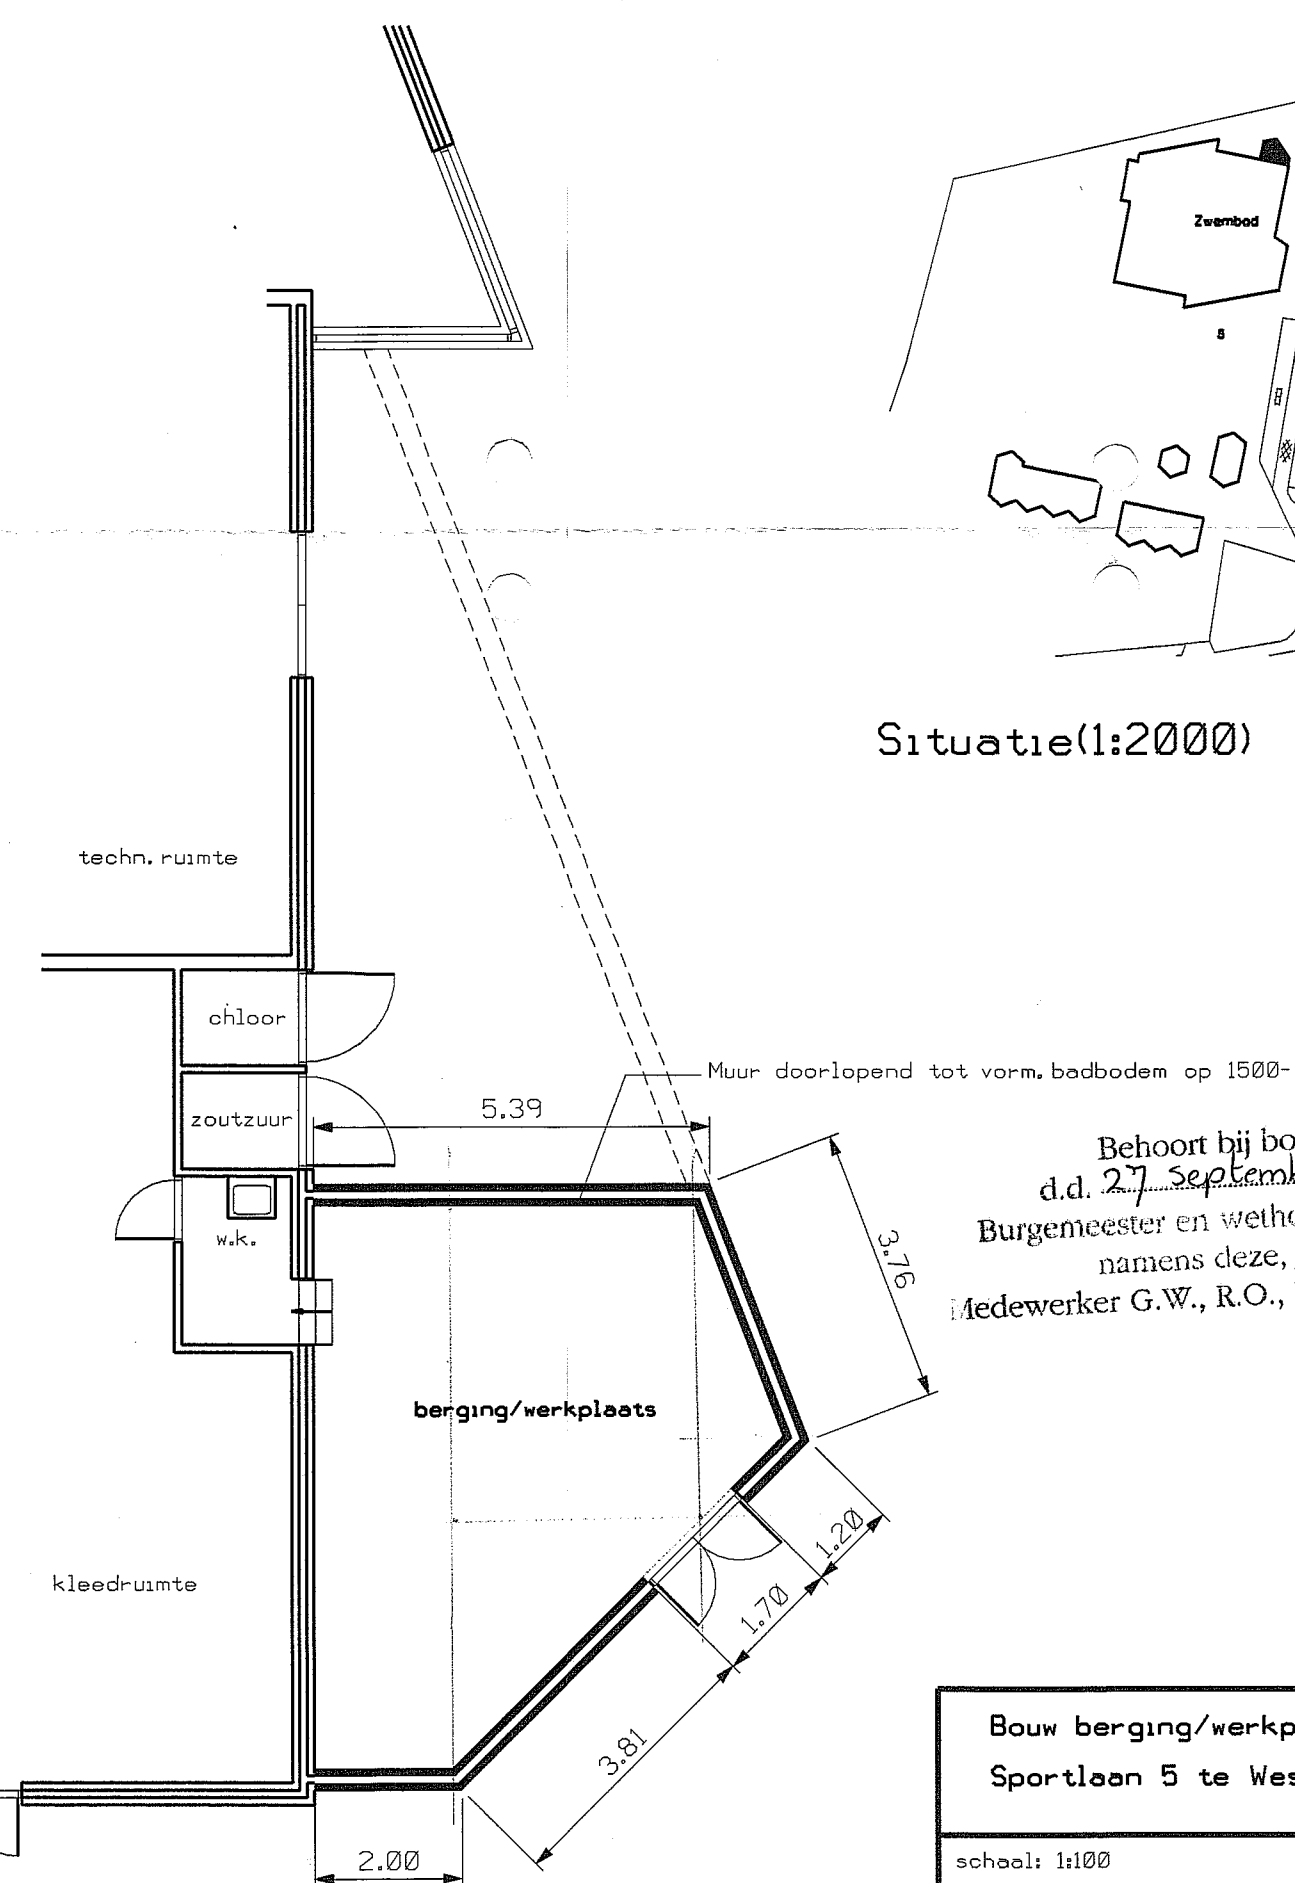

Plattegrond

Situatie(1:2000)

Behoort bij bouwvergunning
d.d. 27 September 1998 nr. B.106/98
Burgemeester en wethouders van Terschelling,
namens deze, J.F. Hoogeveen
Medewerker G.W., R.O., Bouw- en woningtoezicht.

29 JUNI 1998

Bouw berging/werkplaats bij zwembad 'de Dobe'
Sportlaan 5 te West-Terschelling

schaal: 1:100

getekend: E.J. de Jongh

Datum: 11-06-1998

A2