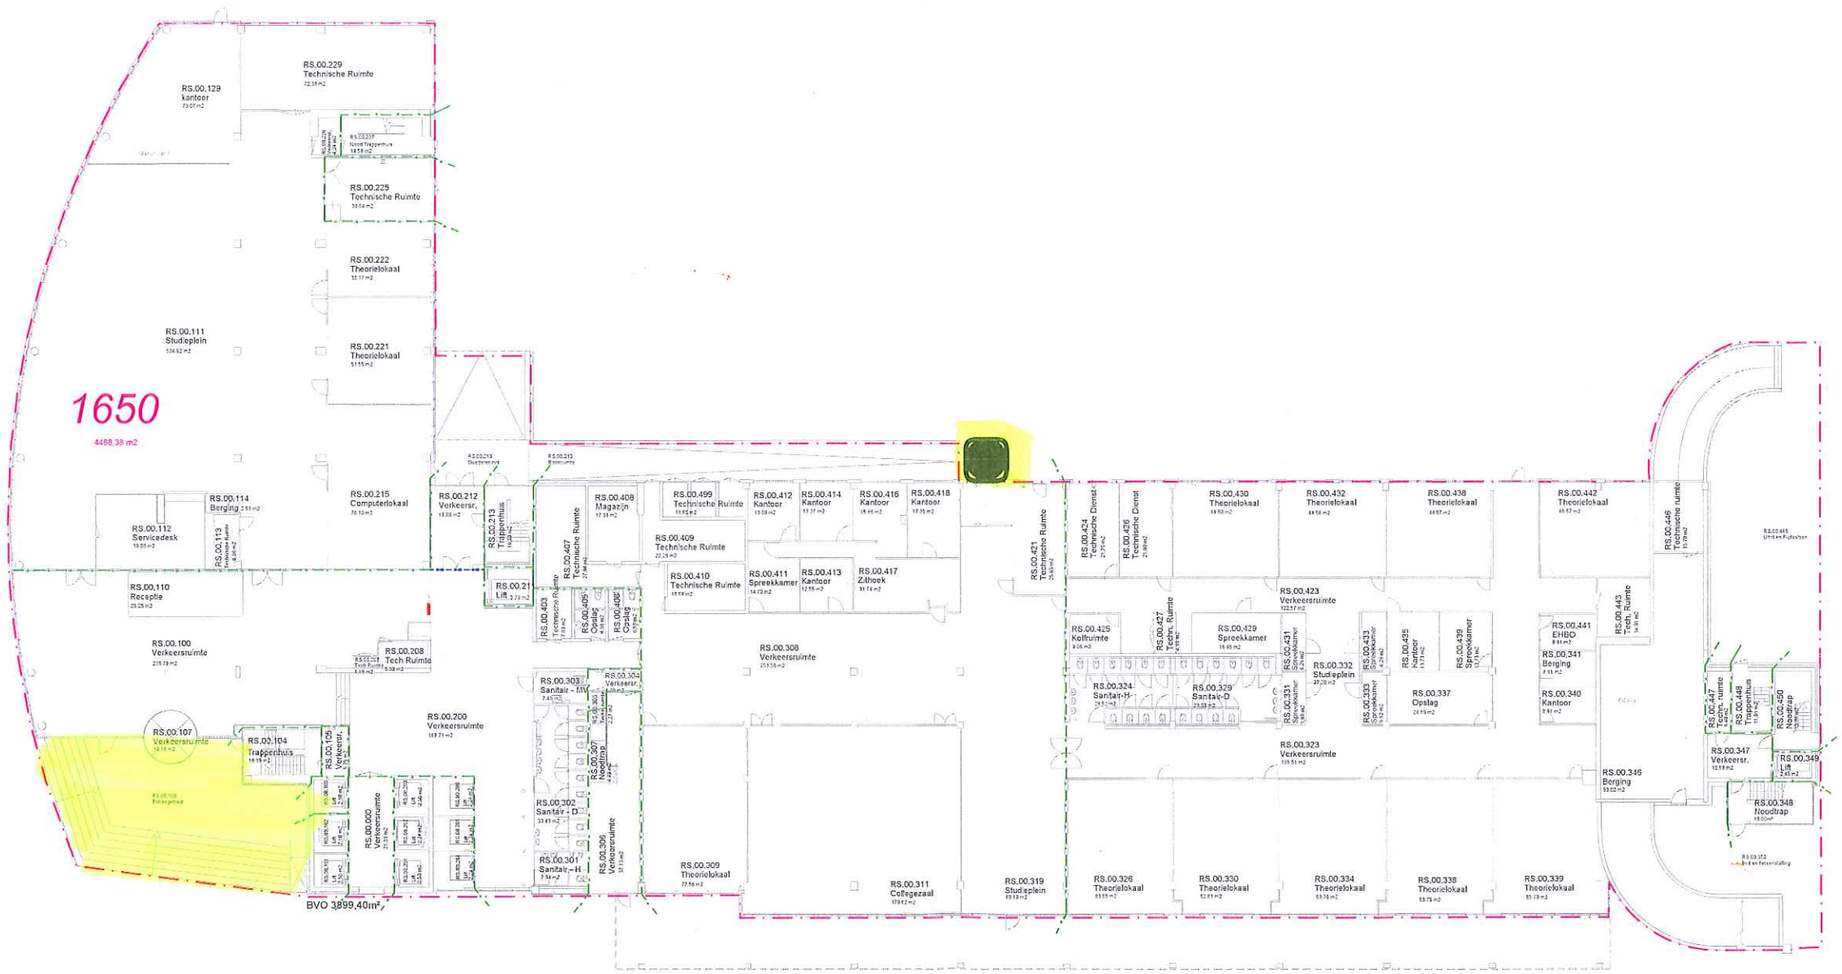


Legenda

- 30 Min Wand
- 60 Min Wand
- 30 Min Rookscheiding
- Kadastrale Grens

0 2 4 6 8 10 12 14 16 18 20m

D	30-07-2019	JMM
C		
B		
A	Brandscheidingen Toegevoegd	
	wijziging	

FIT Faciliteiten en Informatietechnologie
Rochussenstraat 198, 3015 EK Rotterdam
Postbus 25035, 3001 HA Rotterdam
e-mail: tekeningbeheer@hr.nl
www.hogeschoolrotterdam.nl

Object: Rochussenstraat Rotterdam
Rochussenstraat 198, 3015 EK

Omschrijving:
Bouwkundig
Plattegrond
Begane Grond

Tekeningbeheerder (Dhr. J.M.M. Zaal)
Rochussenstraat 198, 10e Verdieping. RS-209
(010) 794 5176 – 06 110 797 11
Tekeningbeheer@hr.nl

Schaal: n.v.t.
Datum: 17-04-2019
Tekenaar: ZaaJM
Formaat: A1
Schaal: 1:200
Tekeningnummer: RS-B100
Revisie: A
Maatvoering in werk te controleren

Auteur ZaaJM Versie 17 april 2019 Naam RS-B100.dwg

D:\Tekeningbeheer\DWG - Tekeningen\RS Rochussenstraat\Bouwkundig\Plattegronden\RS-B100.dwg