

WESTGEVEL

BESTAAND — UITBREIDING


MM NN OO PP QQ RR SS TT



UITBREIDING — BESTAAND


TT SS RR QQ PP OO NN MM

OOSTGEVEL

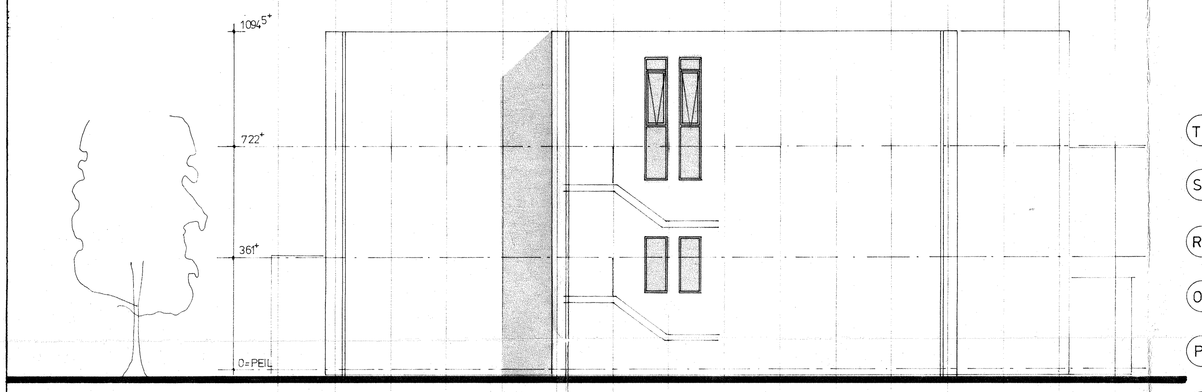



ZUIDGEVEL


1 2 3 4 5 6 7 8 9 10 11 12 13 14 15 16

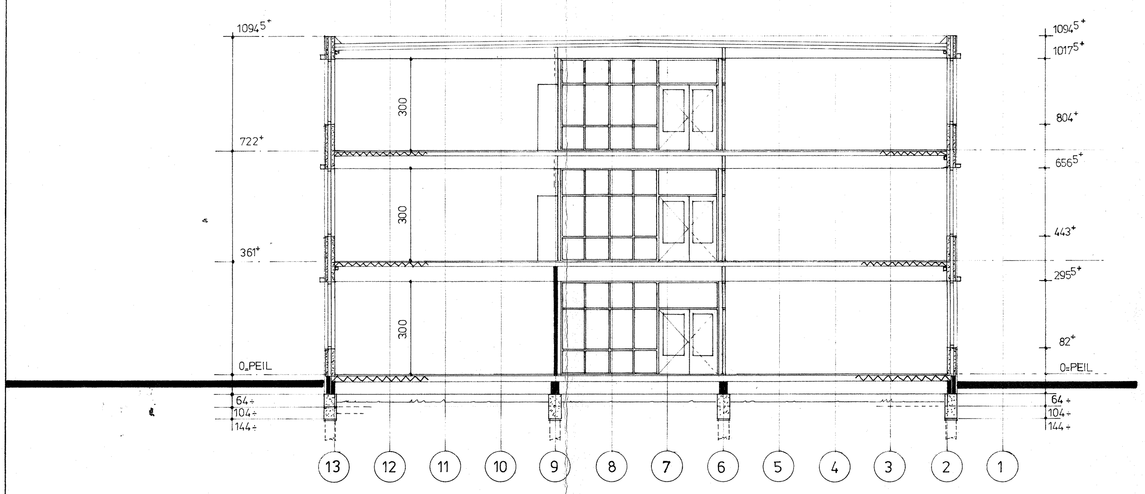




13 12 11 10 9 8 7 6 5 4 3 2 1

DOORSNEDE A-A

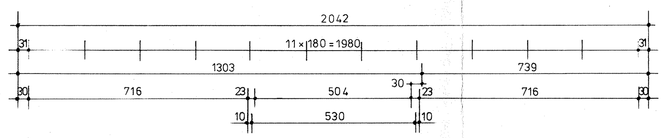


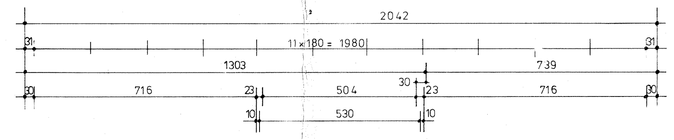


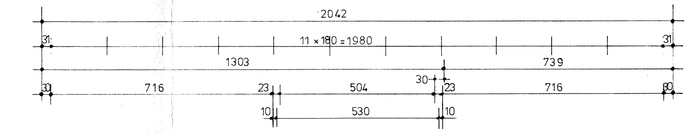

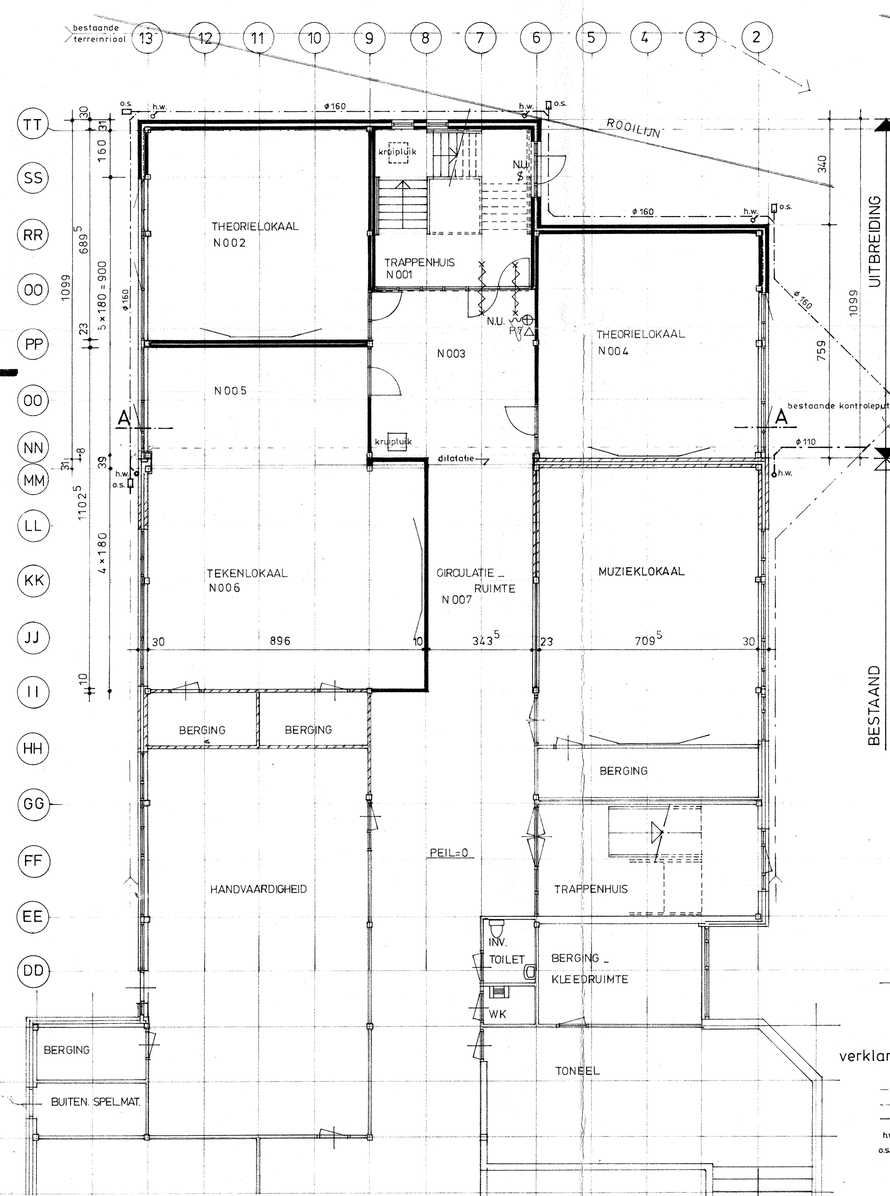BEGANE GROND / RIOLERING

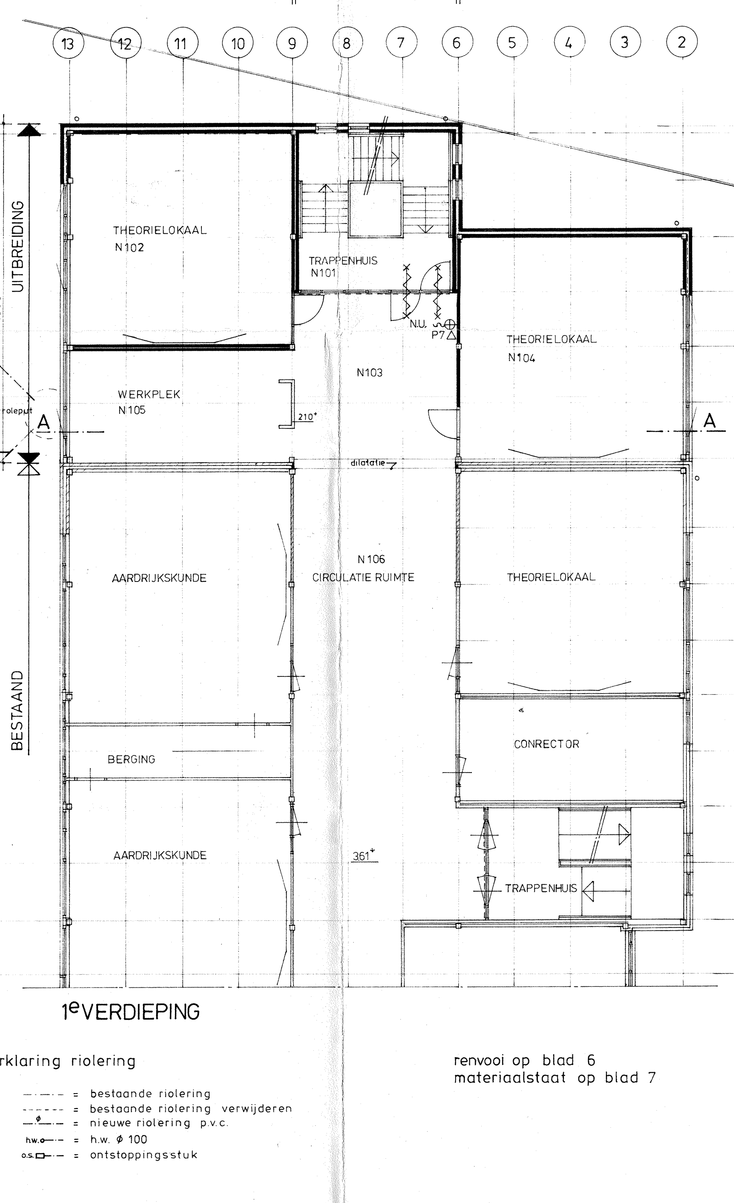


1e VERDIEPING

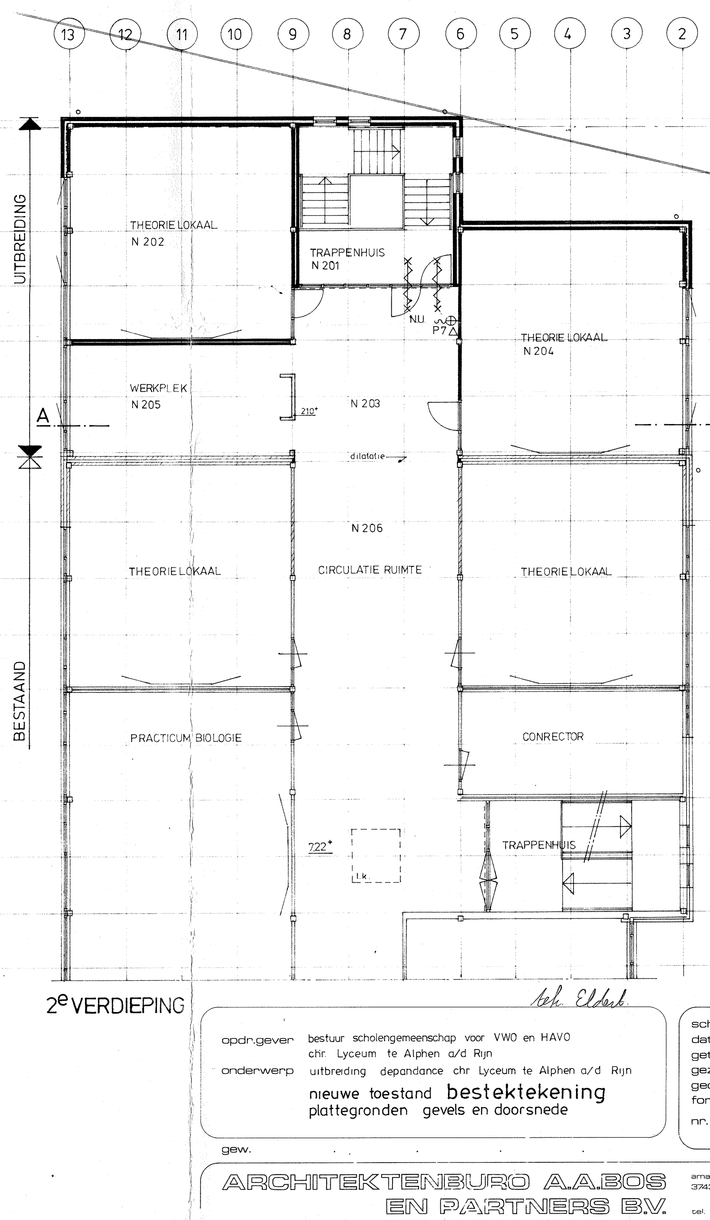


2e VERDIEPING

verklaring riolering

- = bestaande riolering
- = bestaande riolering verwijderen
- = nieuwe riolering p.v.c.
- = h.w. ø 100
- = ontstoppingsstuk

renvooi op blad 6
materiaalstaat op blad 7

Ir. Elsdael

opdr.gever: bestuur scholengemeenschap voor VWO en HAVO chr Lyceum te Alphen a/d Rijn

onderwerp: uitbreding dependance chr Lyceum te Alphen a/d Rijn

nieuwe toestand **bestektekening**
plattegronden gevels en doorsnede

schaal 1:100
datum 15 FEB 88
get. JBK
gez.
gec.
form. 84 X 119
nr. 3034-10

gew.

ARCHITEKTENBURO A.A.BOS EN PARTNERS B.V.
emmalaan [illegible]
3743 HE [illegible]
tel. 03495 [illegible]