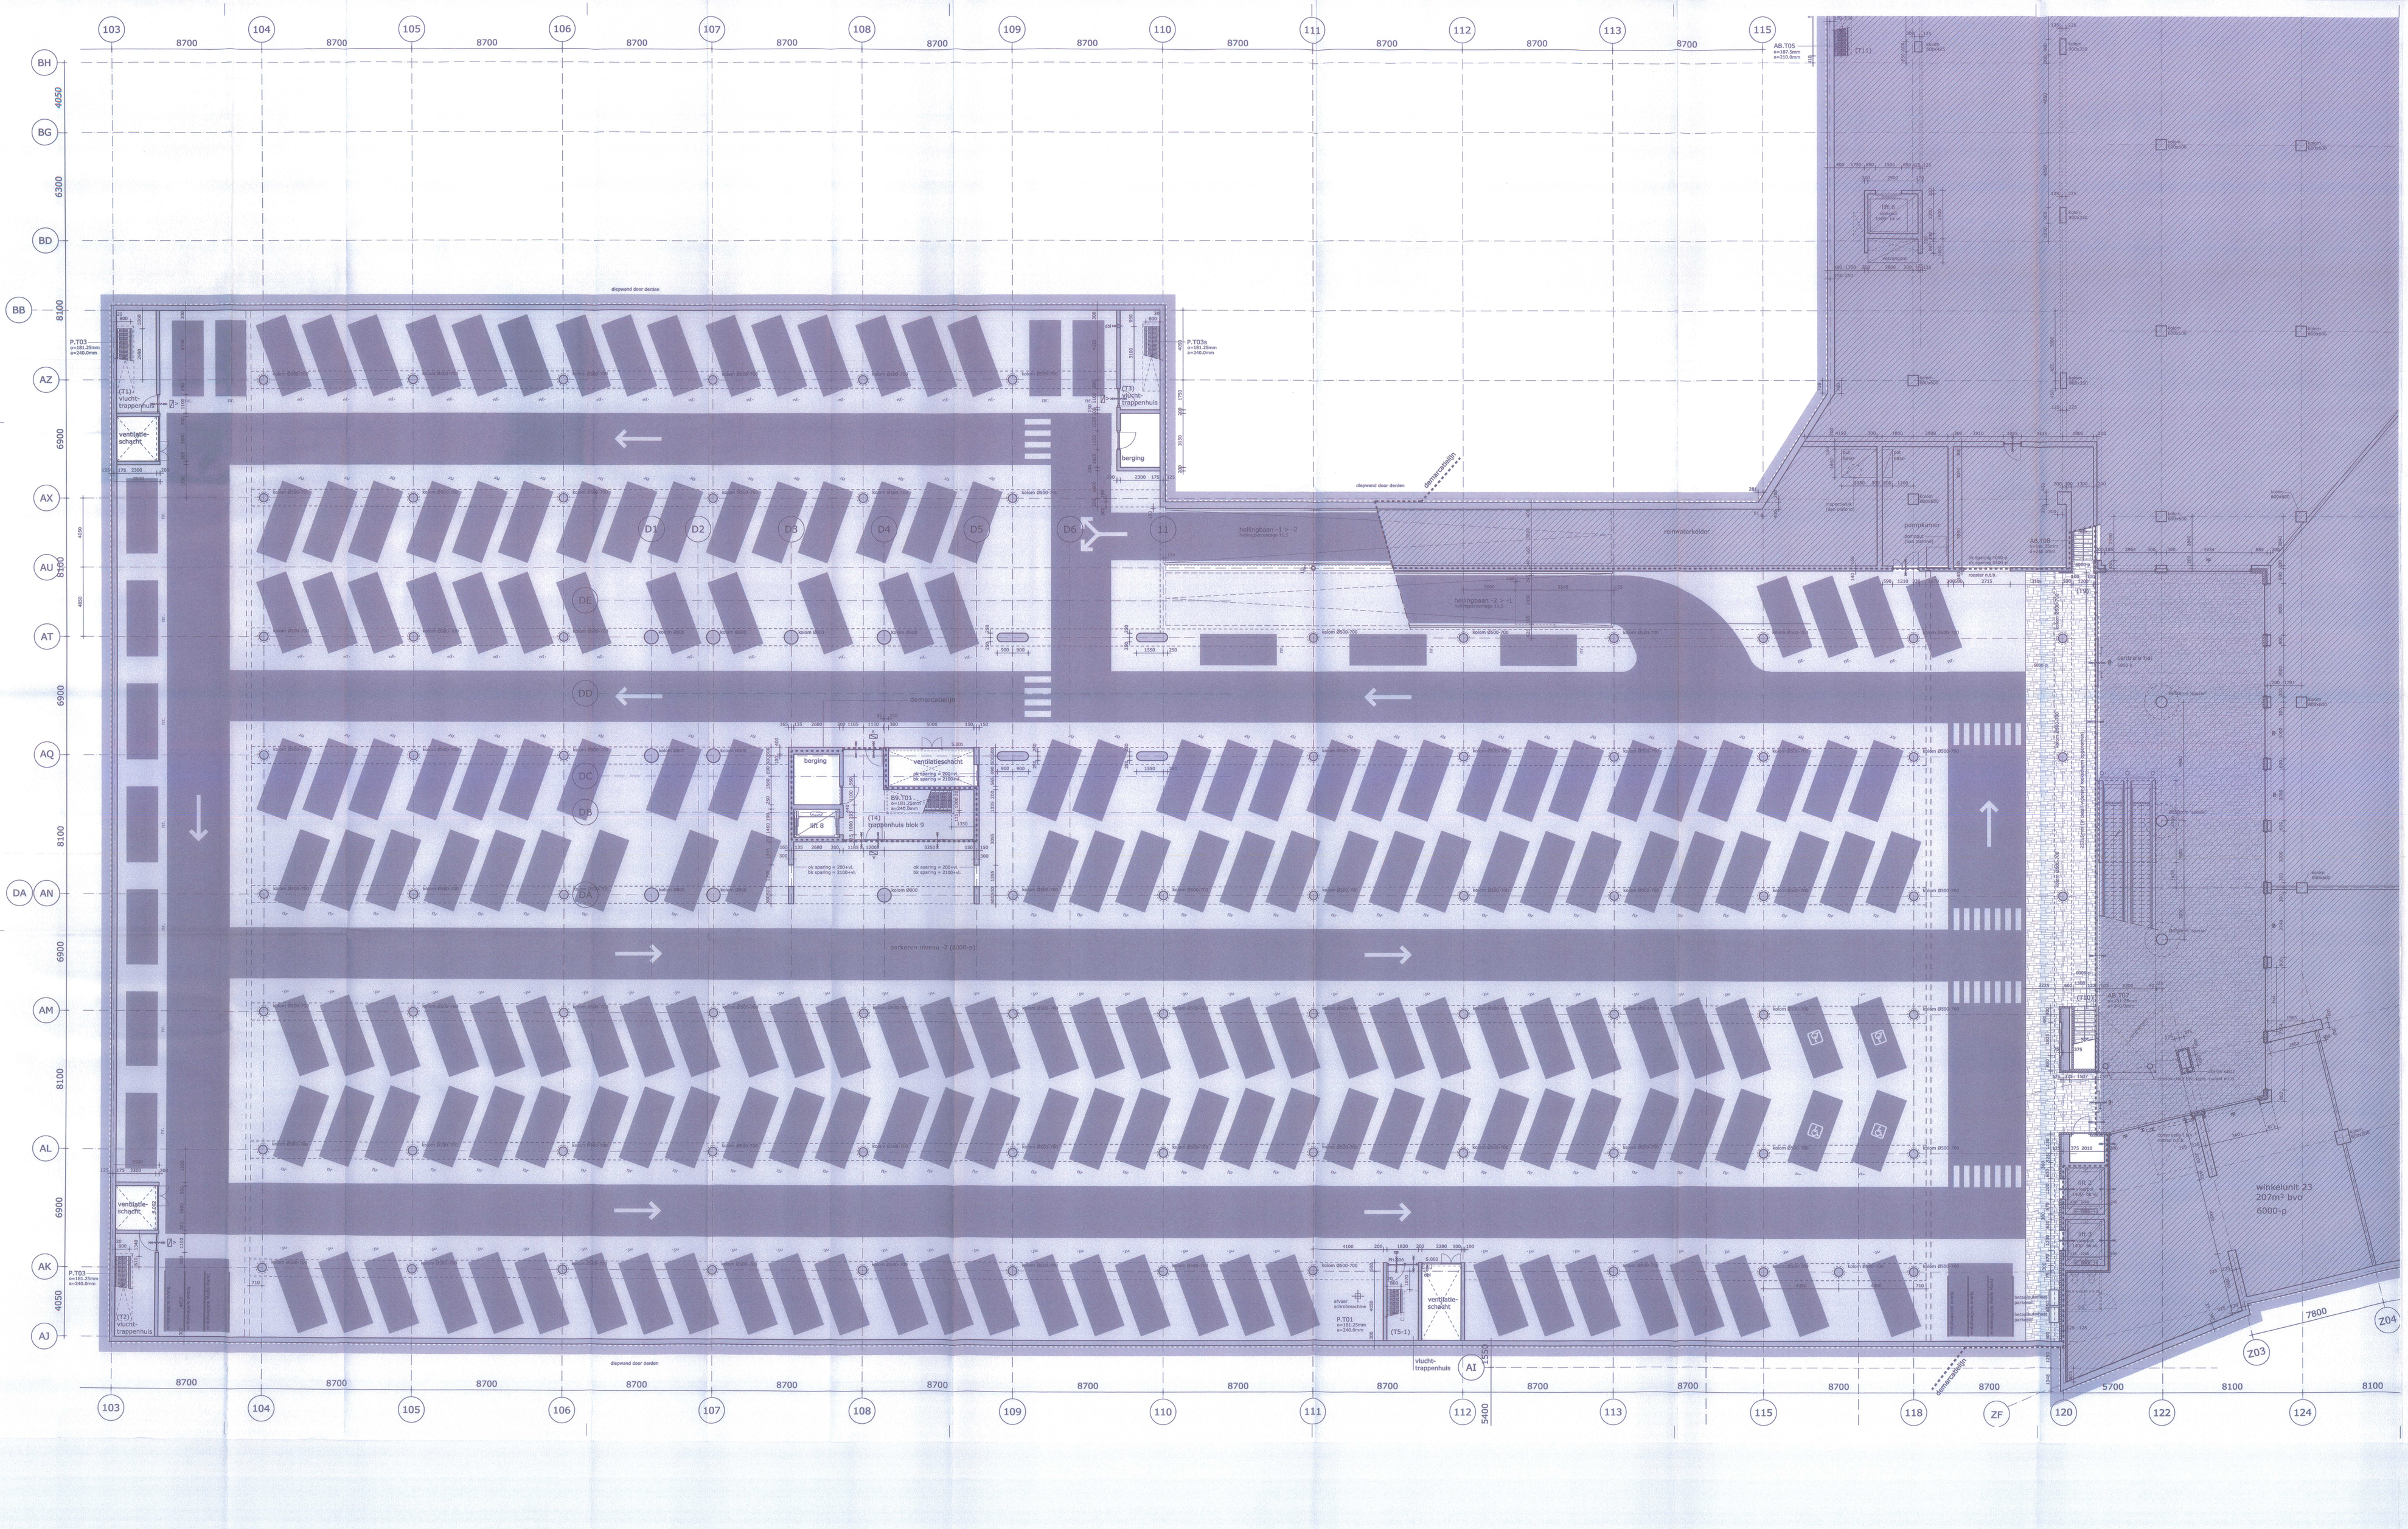


## renvoi

bouwkundig

- schoon metselwerk
- kalkzandsteen
- kalkzandsteen, schoonwerk vellingblokken
- gietbeton
- l.h.w. gestort beton
- prefab beton
- hsb wand
- ballast grind
- Ytong
- voorzetwand
- hsb wand met metalen beklading
- Wbl metselwerk
- hwerg
- lichte wonlingscheidende wand

installatie

- hemelwaterafvoer
- mechanische ventilatie unit
- meterkast
- cv installatie
- dmz dmpz bluslleiding

veiligheid

- zelfsluitend
- 30 minuten weerstand tegen brandoor- en brandwerslag (WBDBO)
- 60 minuten weerstand tegen brandoor- en brandwerslag (WBDBO)
- vluchtroute

## algemene opmerkingen

- Alle maten zijn in millimeters tenzij anders vermeld;
- Tbr plaatse van het maaiveld gaan opening > 10mm;
- Pell = 0 = 10.300+N.A.P.
- Daar waar kloubbruggen voorkomen valt dit onder de in het Bouwbesluit opgenomen 2% vrijstelling;
- Rc-waardes conform EPC-berekening adviseur installaties

architecten

rphs

bladnummer 080

onderdeel plattegrond niveau -2, 6000-P

werknummer 1982
opdrachtgever Bernog projectontwikkeling, Zwolle
betreft de Citadel, Assen
fase bdlgse KAO parkeergarage
status definitief

schaal 1:100
nauwkeurigheid strambmaen 3 mm

bestandsnaam P:\Projecten\2164\2164_WP1\KAO080.dwg
getekend pvd
getoetst
datum 29-03-2011
gewijzigd

A
B
C
D
E
F
G

Hanenkrat 2
Postbus 615
2270 AP Voorburg
t. 070 - 387 1010
f. 070 - 387 7470
mail@rphs.nl
www.rphs.nl

rphs architecten | Willem Jan Hagg avb-bna | Eric Schotman bl-bna | Margaretha Nieko bl-bna