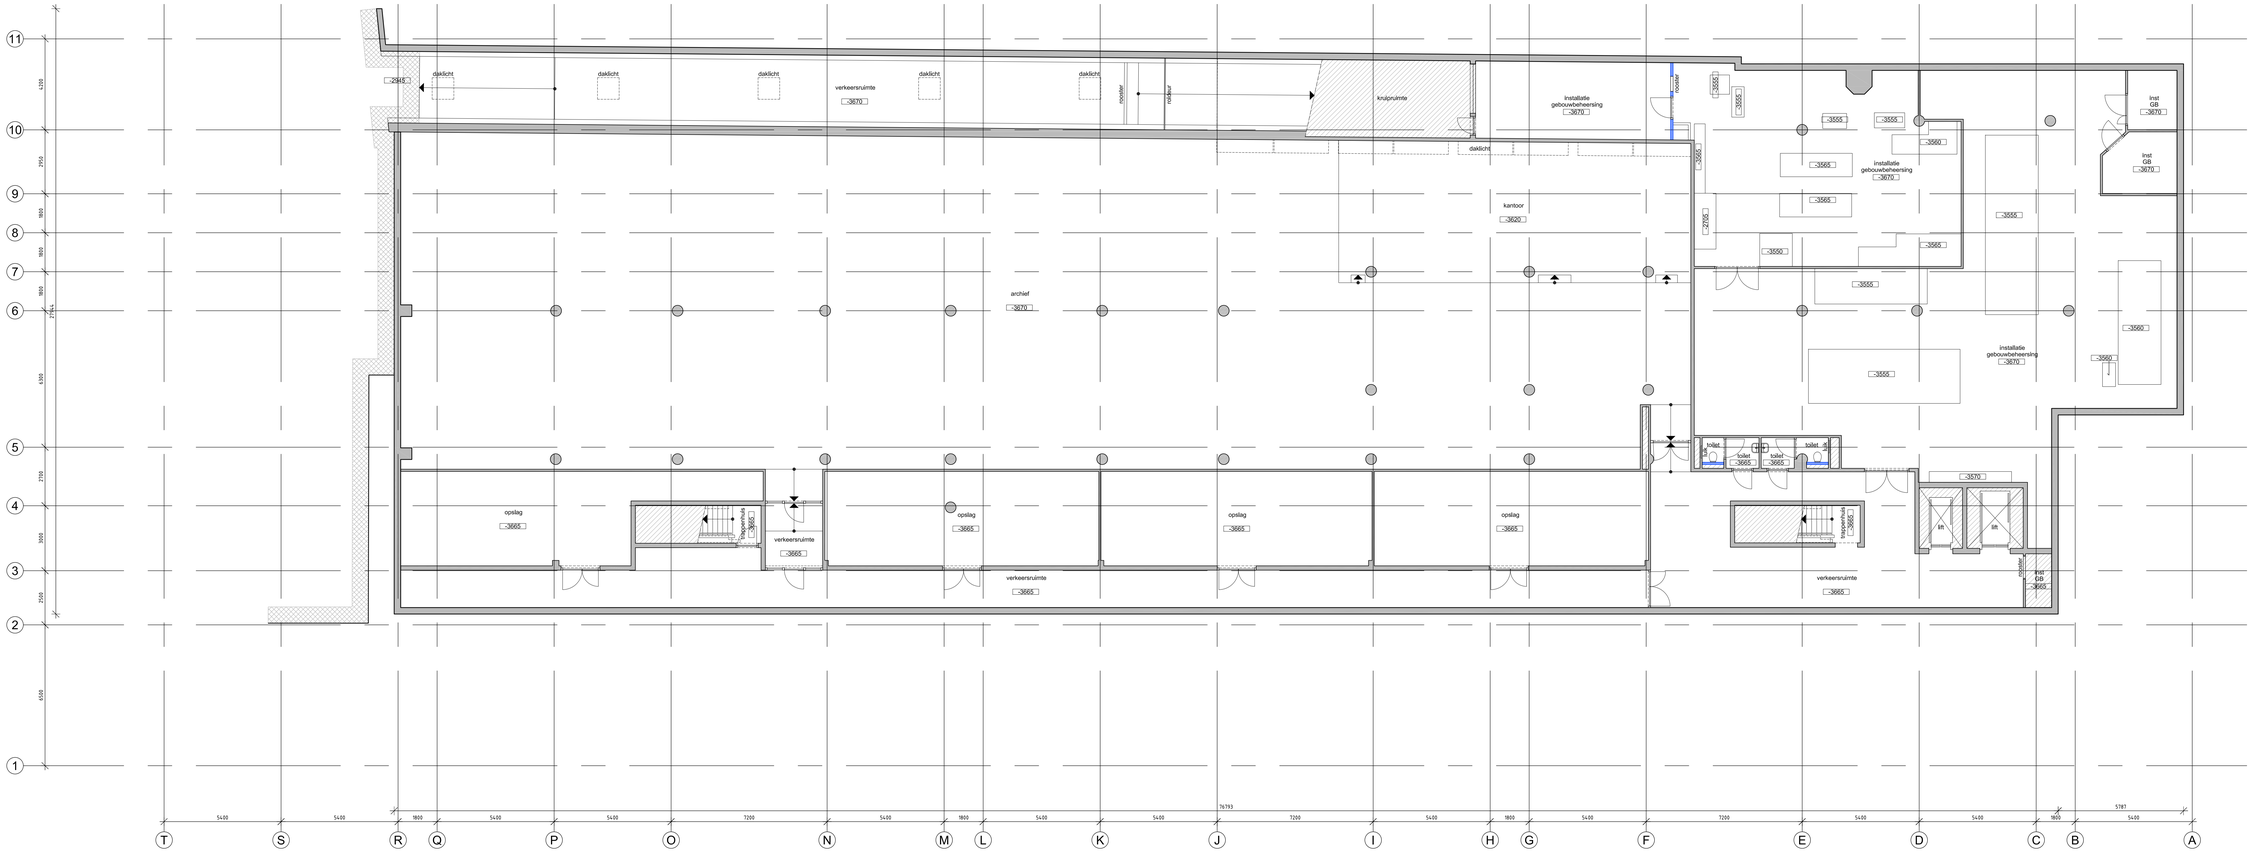

Renvooi

niet toegankelijke ruimte	DBL droge blusleiding
geen exclusief gebruiksrecht Rgd	inst installatie
BSH brandslanghaspel	GB gebouwbeheersing

Rijksgebouwendienst
Ministerie van Binnenlandse Zaken en Koninkrijksrelaties

Omschrijving en adres van het werk

Kantoorruimte Raad van State

Oranjestraat 15 — 2514 JB 's-Gravenhage

Onderwerp
Plattegrond
le kelder

Hierbij behoort tek.
Berekeningen
Akkoord
Formaat A0 Schaal 1:100
Bouwdeel
Bouwlaag 1 TS-nr. TS601628

Revisie 3 en 4 | Revisie 1 en 2 | Getekend | Peildatum 02-03-2011

Adviseur / Leverancier / Tekenbureau
Kontek Engineering
Postbus 1018 / 2340 BA / Oegstgeest
T 071-5191100 / F 071-5156331

Opdrachtgever
RGD Directie Beheer
Postbus 20952
2500 EZ Den Haag

TS-subc. | Displ. | Bladnummer | Subcode
_ | B | 001 | _

Werk directory:<dir> DWG-file:<dwg>