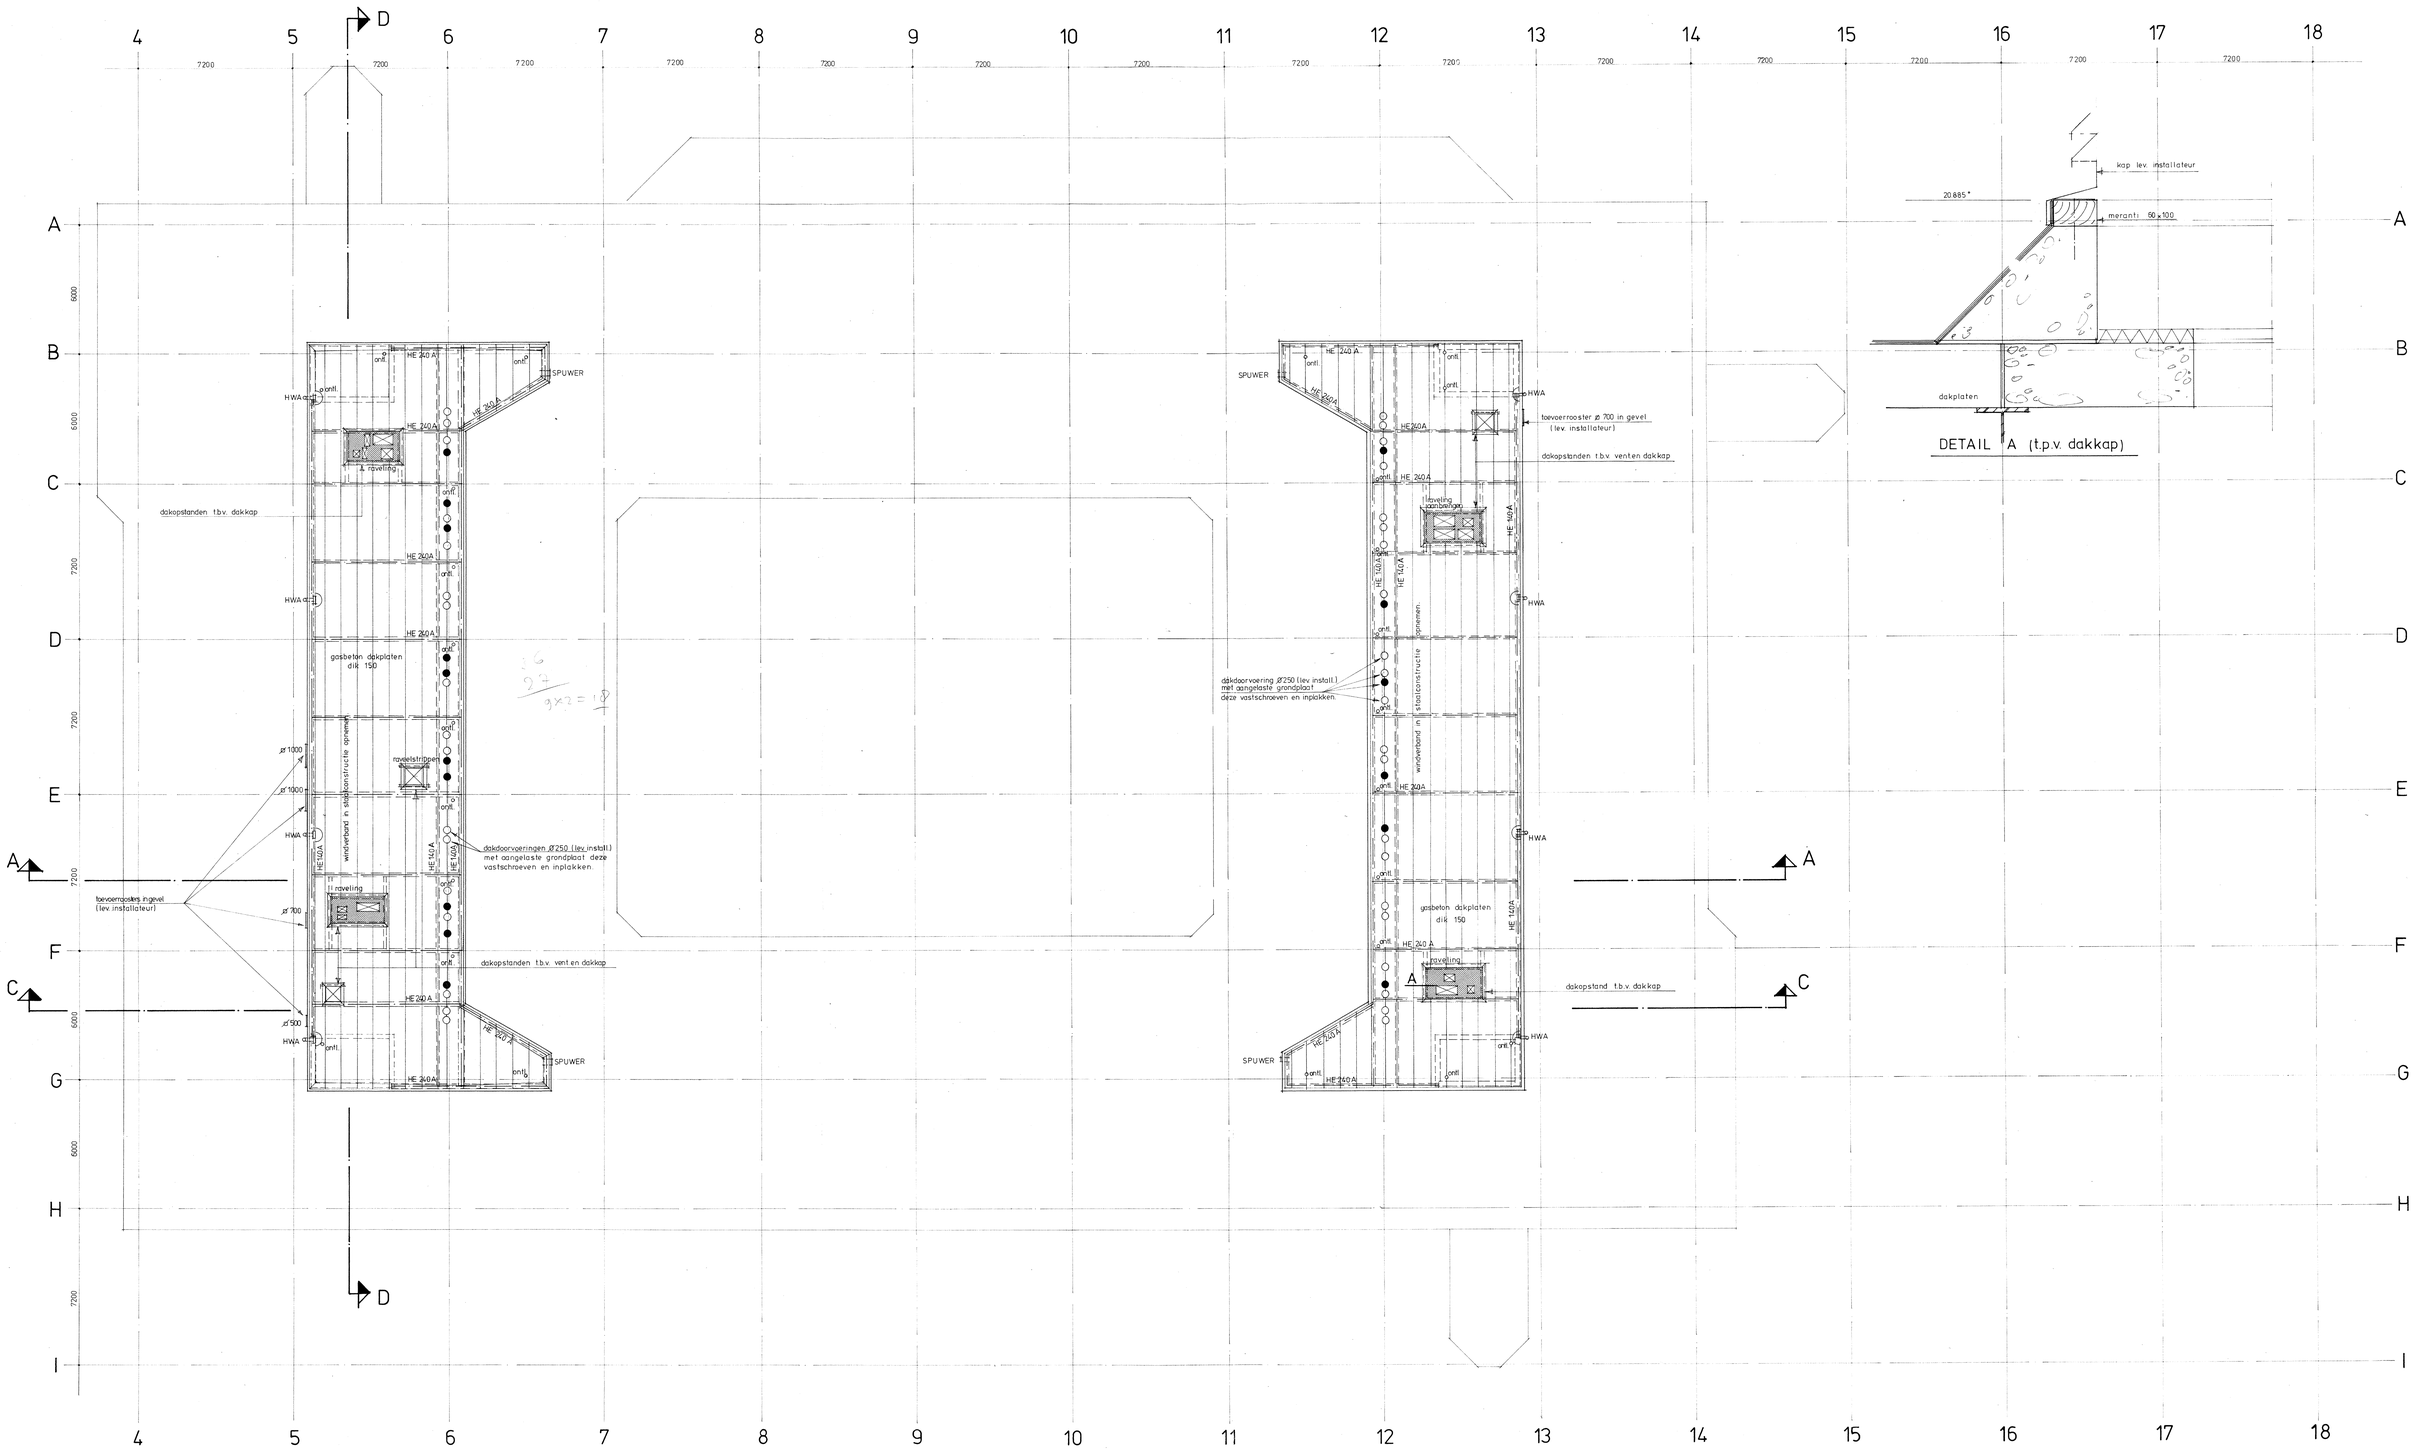


RENVOOI

- prefab betonplaatjes dik 150.
- ● dakdoorvoering Ø 250 met deksel. (reserve t.b.v. zuurkasten)
- ○ dakdoorvoering Ø 250 met zuurkastaansluiting.

PEIL = 2700 N.A.P.

VOOR DAKPLAN MET PLATTEGROND DAKOPBOUW ZIE TEK.no 205 BLAD 1.

RIJKSUNIVERSITEIT UTRECHT
INSTITUUT VOOR AARDWETENSCHAPPEN
VAKGROEPSDEEL

DAKPLAN VAN DAKOPBOUW
BESTEKTEKENING bestek 03

Datum	Get.	Corr.
22-11-77	FFS	B

Schaal 1:100

HASKONING
Ingenieurs- en Architectenbureau
van Hasselt en de Koning
Nijmegen, postbus 151, Berg en Dalseweg 61, telefoon (080) 22 80 15

630.25 - 205
BLAD 2

HK 048