




GEVEL A
AANZICHT 1:200

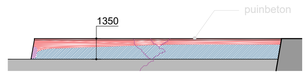


GEVEL B
AANZICHT 1:200

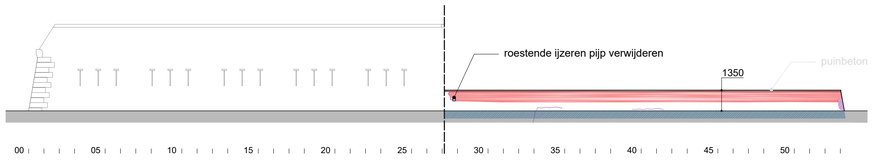


GEVEL C
AANZICHT 1:200

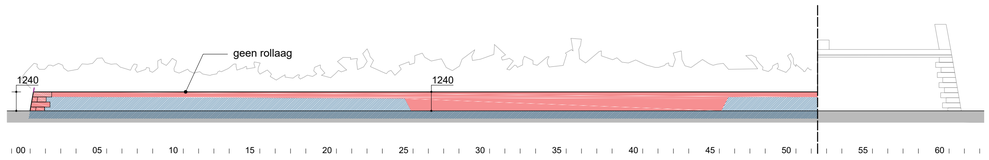


GEVEL D
AANZICHT 1:200

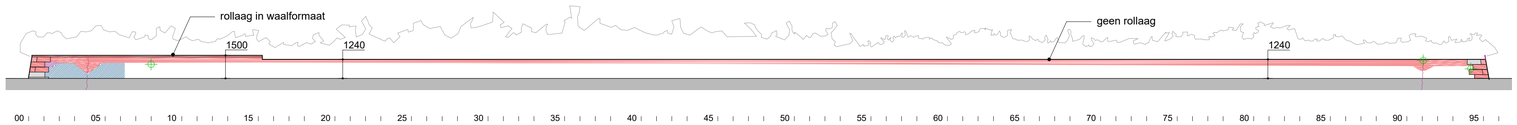


GEVEL E
AANZICHT 1:200

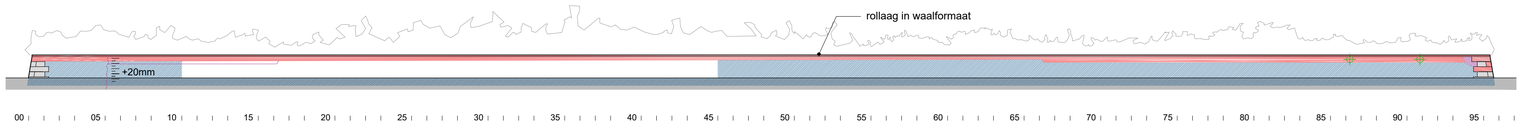


GEVEL F
AANZICHT 1:200

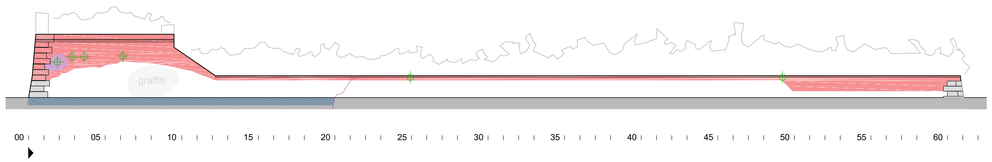


GEVEL G
AANZICHT 1:200

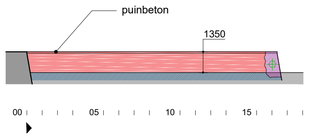

GEVEL J
AANZICHT 1:200

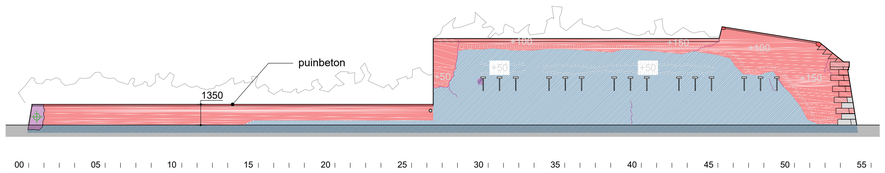

GEVEL H
AANZICHT 1:200

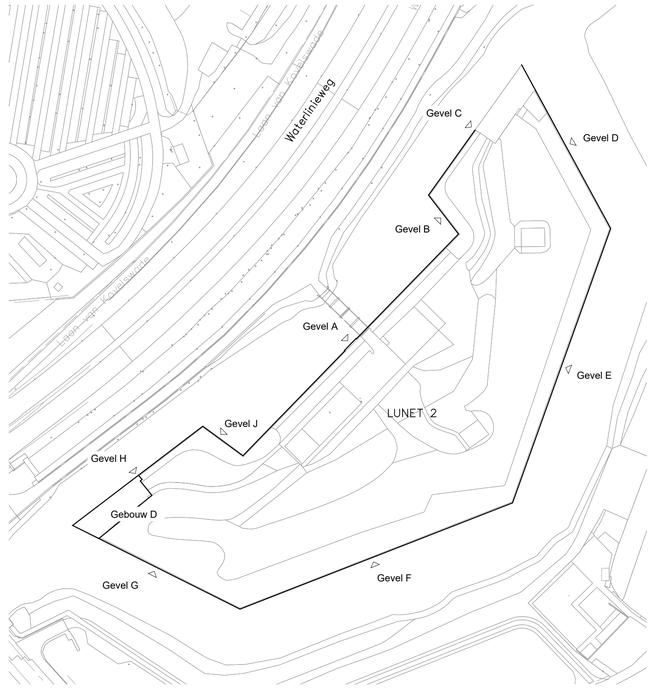

SITUATIE LUNET I
PLATTEGROND 1:1000

FORMAAT A1
SCHAAL 1:200

0 10 20 30 40 50m

RENVOOI

	HOEVEELHEDEN
Type 1: Uithakken en inboeten metselwerk, hergebruik stenen	270 m²
Type 2: Uittanden en inboeten metselwerk, deels of geheel uitgevallen, nieuwe stenen	4,4 m²
Type 3: Nieuw metselwerk, over gehele diepte van de muur	0 m²
Type 4: Te herstellen scheur interieur	0 m
Type 5: Te herstellen scheur exterieur, herstellen tot 1m onder de waterlijn	36,5 m
Type 6: Te vervangen voegwerk, 100% van het aangegeven vlak	192 m²
Type 7: Te vervangen voegwerk onder de waterlijn, herstellen tot 1m onder de waterlijn	230 m²
Natuursteen vervangen	12 stuks
Natuursteen demonteren, repareren en terugplaatsen	6 stuks
Begroeiing door muur, te verwijderen en uitnemen metselwerk in straal van 0,75m1	11 stuks

MATEN IN HET WERK CONTROLEREN

van hoogevest architecten

Van Hoogevest Architecten BV
Westsingel 9 / 3811 BA Amersfoort / T 033 - 4631705 / F 033 - 4610854
bureau@vanhoogevest.nl / www.vanhoogevest.nl

21-2247 De Lunetten te Utrecht
Lunet II

BESTEK

BE-02 Bekledingsmuren
Gebrekentekening

schaal: 1:200, 1:1000 datum: 18-08-2021

gewijzigd A: C: E:
B: D: F: