

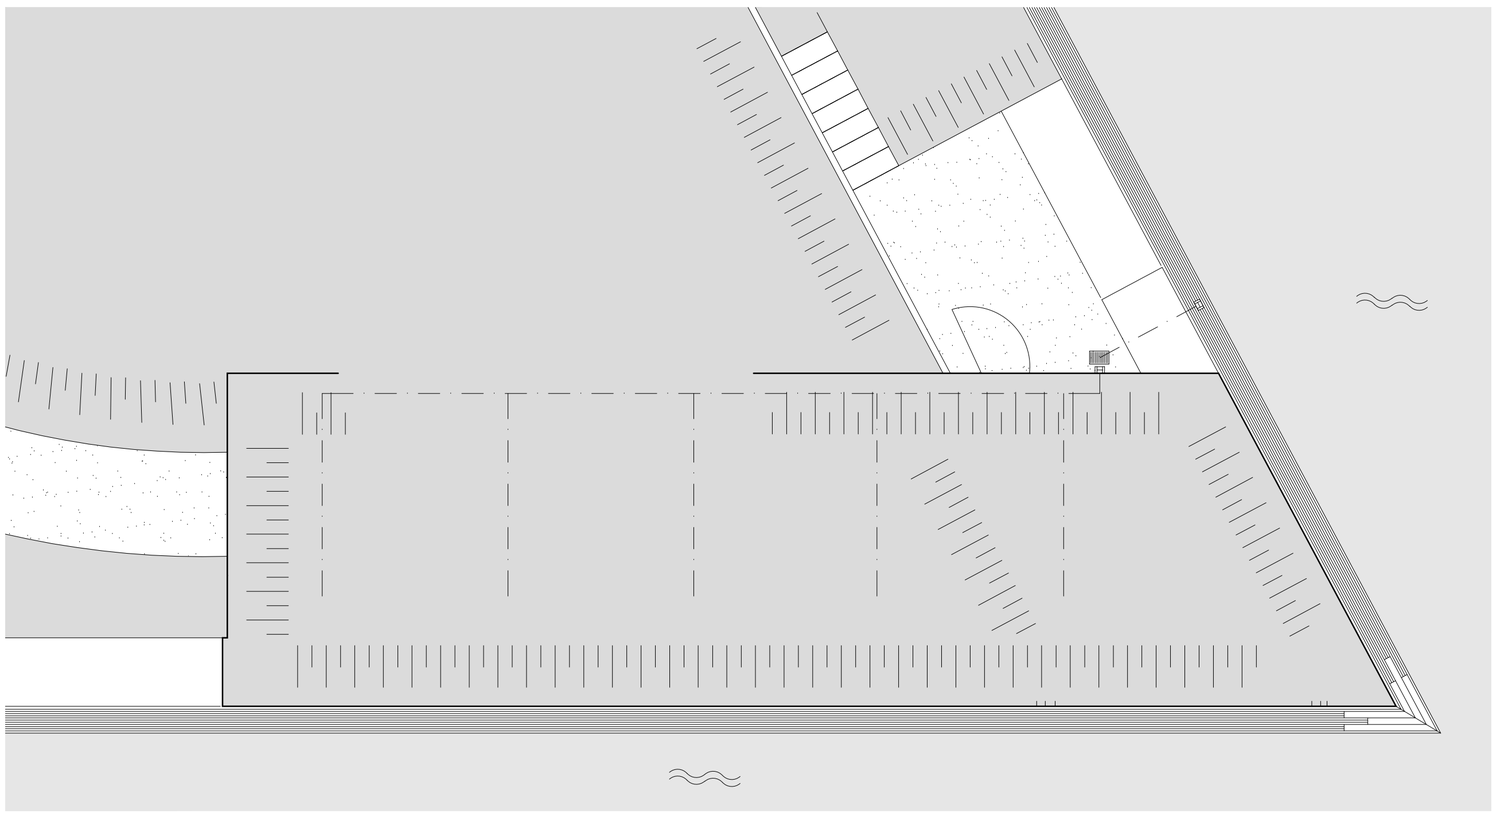



PLATTEGROND
BOVENAANZICHT 1:100

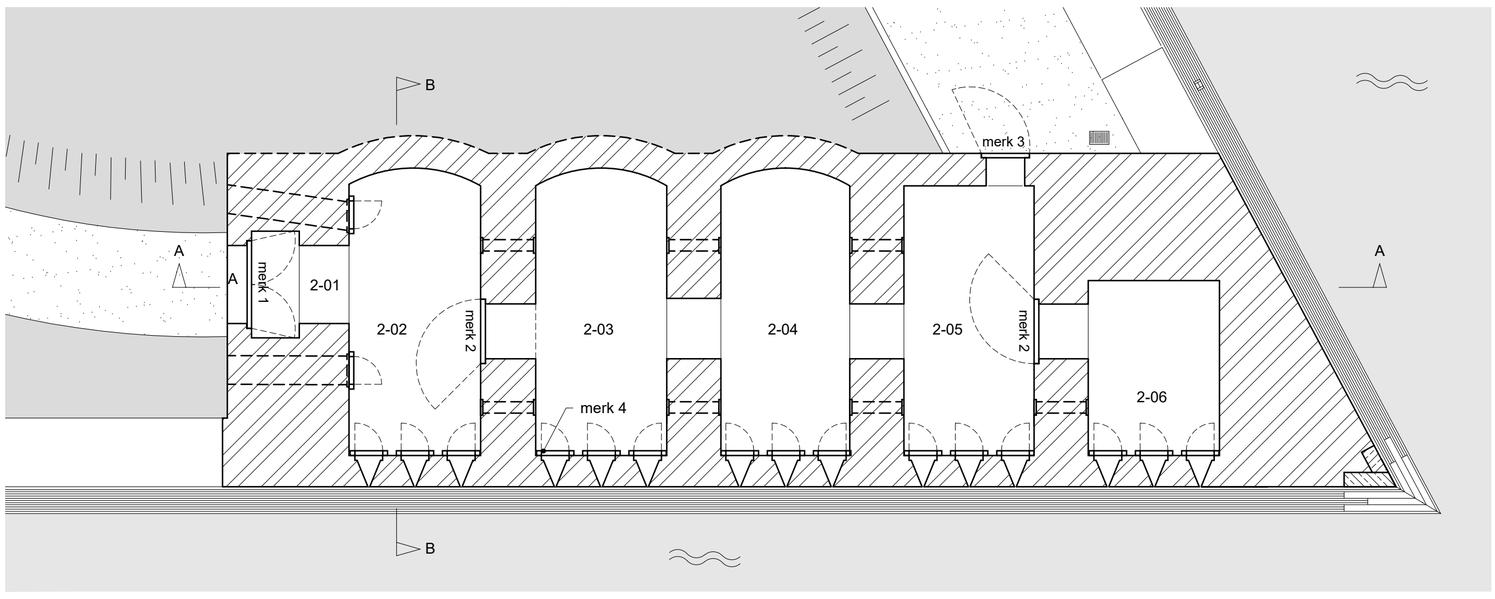


PLATTEGROND
BEGANE GROND 1:100

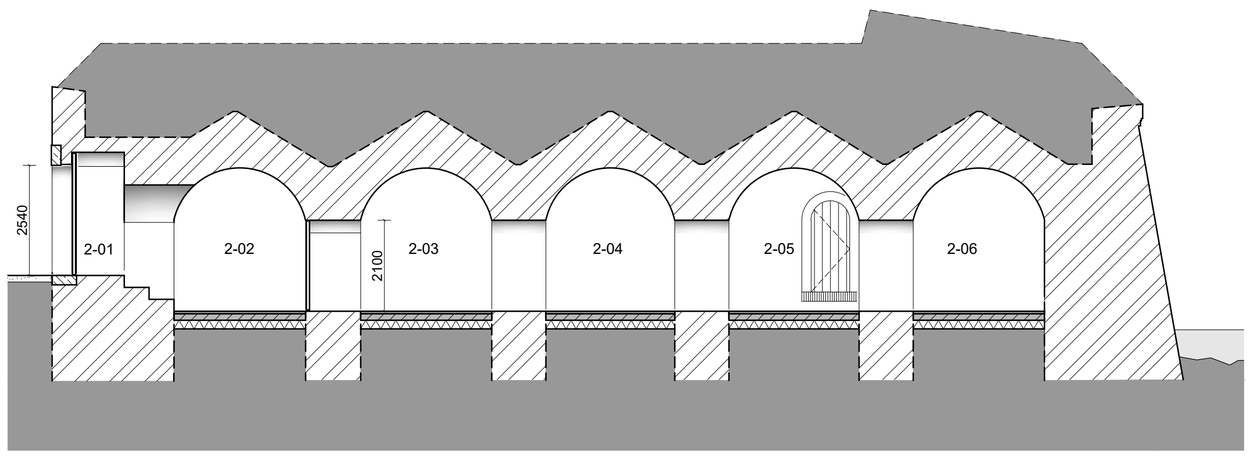


DOORSNEDE A-A

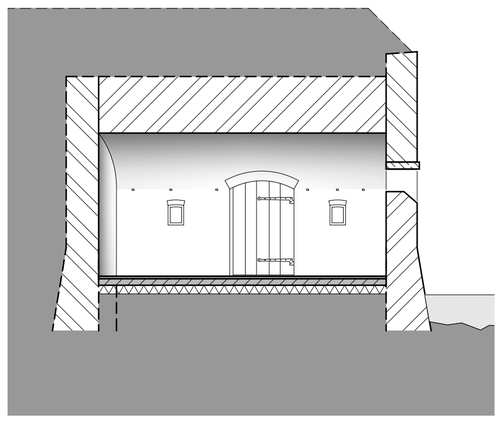

DOORSNEDE B-B

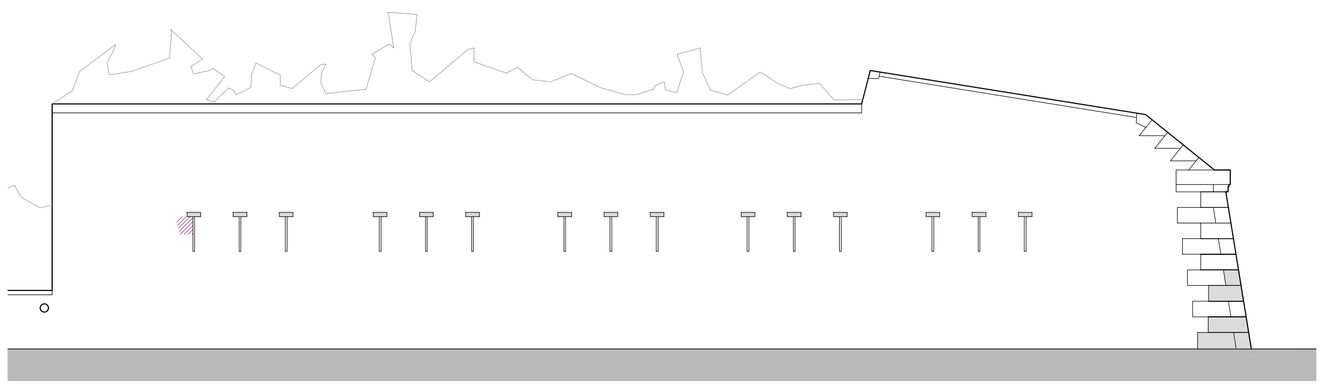

AANZICHT
WESTGEVEL 1:100

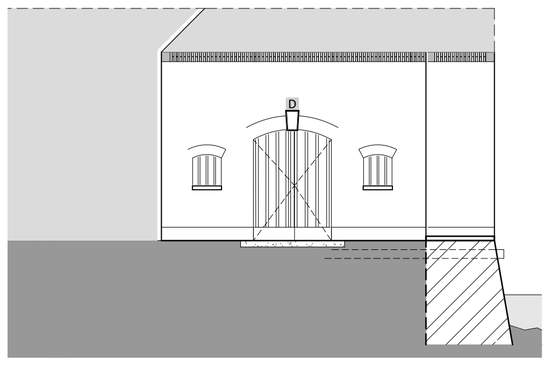

AANZICHT
NOORDGEVEL 1:100

FORMAAT A1
SCHAAL 1:100

0 0.5 1.0 1.5 2.0 2.5m

MATEN IN HET WERK CONTROLEREN

van hoogevest architecten

Van Hoogevest Architecten BV
Westsingel 9 / 3811 BA Amersfoort / T 033 - 4631705 / F 033 - 4610854
bureau@vanhoogevest.nl / www.vanhoogevest.nl

21-2247	De Lunetten te Utrecht		
	Gebouw D, Lunet II		
	BESTEK		
BE-05	Plattegrond, doorsnedes en noord- en oostgevel		
	Nieuwe toestand		
	schaal: 1:100	datum:	18-08-2021
gewijzigd	A:	C:	E:
	B:	D:	F: