

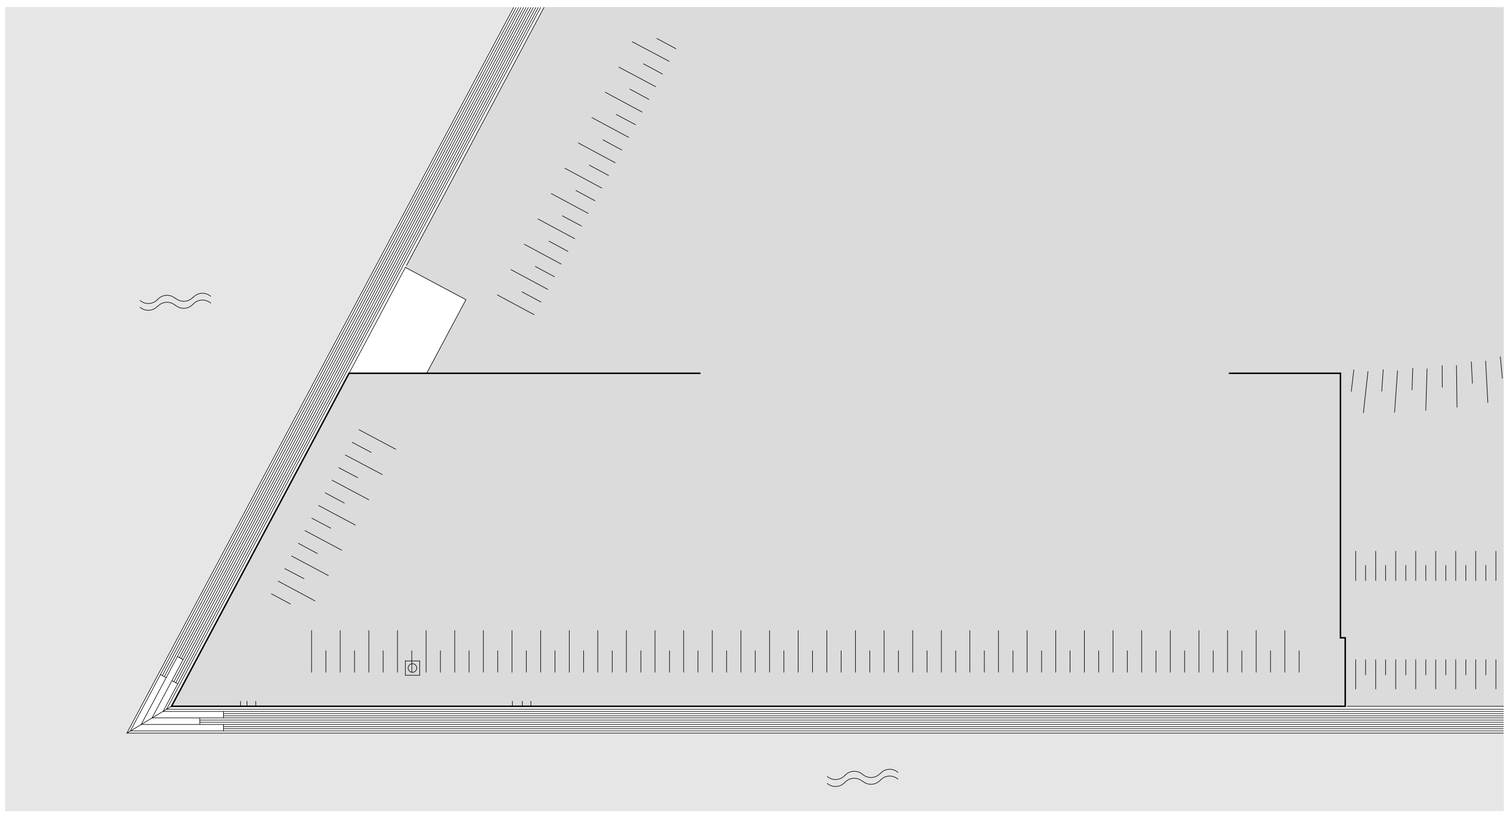



PLATTEGROND
BOVENAANZICHT 1:100

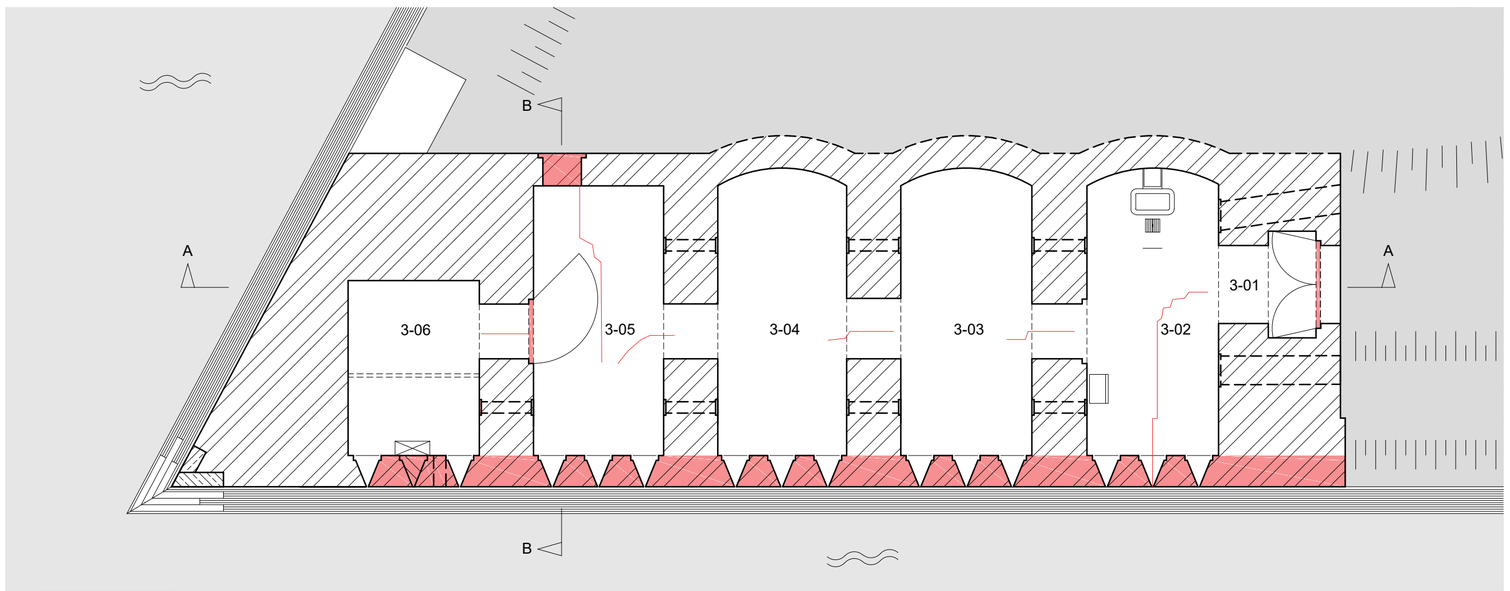


PLATTEGROND
BEGANE GROND 1:100

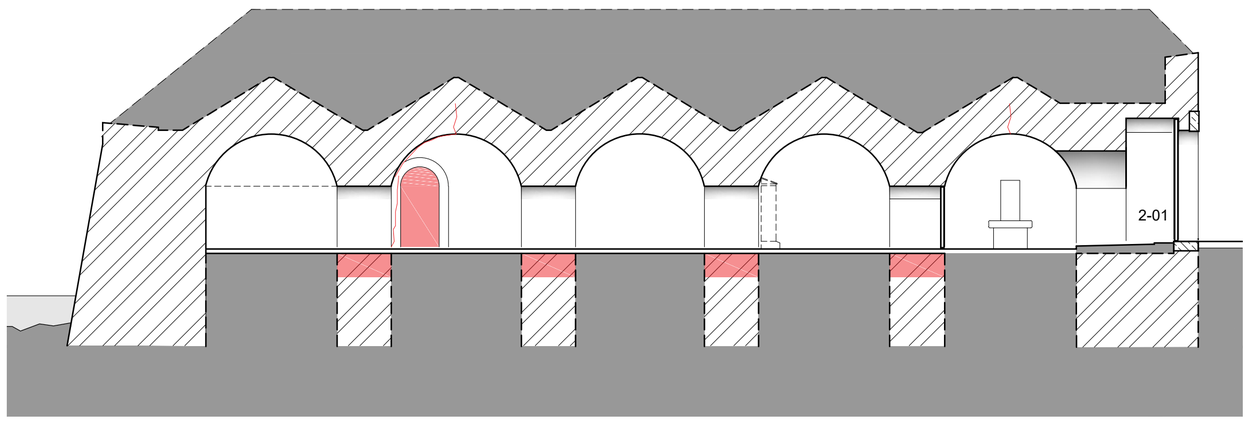


DOORSNEDE A-A

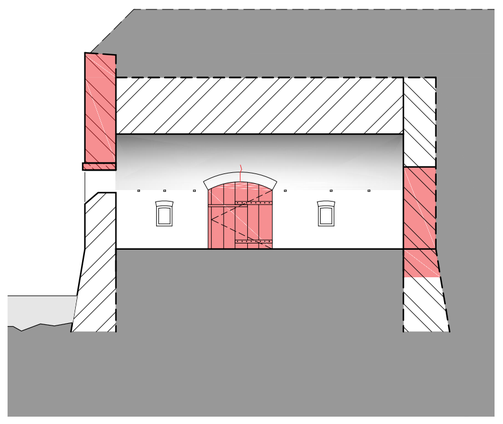

DOORSNEDE B-B

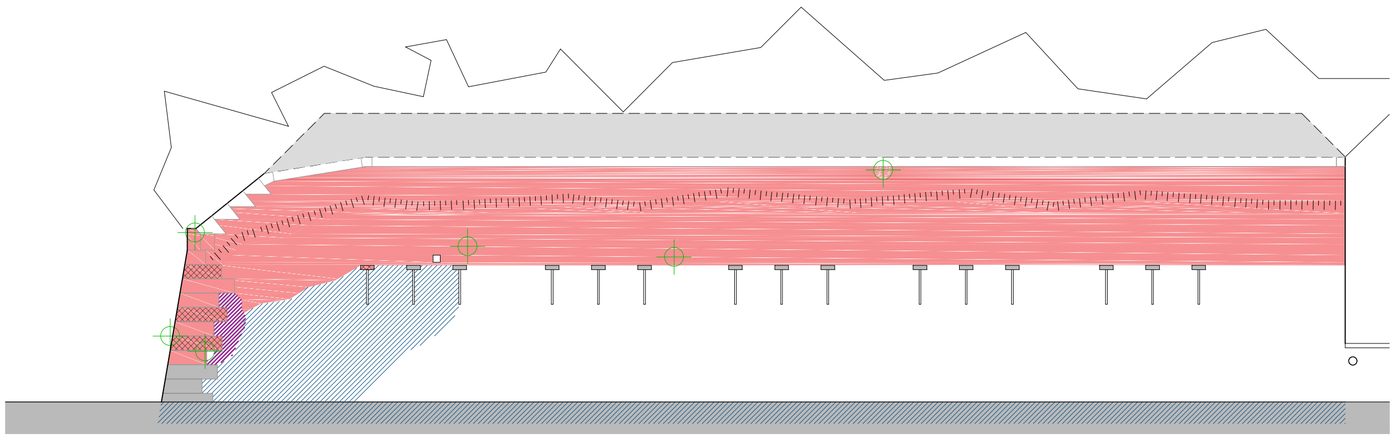

AANZICHT
WESTGEVEL 1:100

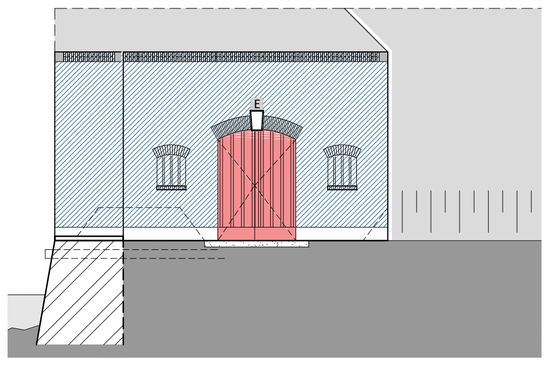

AANZICHT
ZUIDGEVEL 1:100

RENVOOI	HOEVEELHEDEN
Type 1: Uithakken en inboeten metselwerk, hergebruik stenen	60 m²
Type 2: Uittanden en inboeten metselwerk, deels of geheel uitgevallen, nieuwe stenen	0 m²
Type 3: Nieuw metselwerk, over gehele diepte van de muur	0 m²
Type 4: Te herstellen scheur interieur	20 m
Type 5: Te herstellen scheur exterieur, herstellen tot 1m onder de waterlijn	6 m
Type 6: Te vervangen voegwerk, 100% van het aangegeven vlak	13 m²
Type 7: Te vervangen voegwerk onder de waterlijn, herstellen tot 1m onder de waterlijn	38 m²
Natuursteen vervangen	6 stuks
Natuursteen demonteren, repareren en terugplaatsen	12 stuks
Begroeiing door muur, te verwijderen en uitnemen metselwerk in straal van 0,75m1	7 stuks
+150 Vervorming metselwerk, buikt uit; +150mm is verschil t.o.v. rooilijn gevel	

MATEN IN HET WERK CONTROLEREN

van hoogevest architecten

Van Hoogevest Architecten BV
Westsingel 9 / 3811 BA Amersfoort / T 033 - 4631705 / F 033 - 4610854
bureau@vanhoogevest.nl / www.vanhoogevest.nl

21-2247 De Lunetten te Utrecht
Gebouw E, Lunet III

BESTEK

BE-06 Plattegrond, doorsnedes en zuid- en oostgevel
Bestaande toestand

schaal: 1:100 datum: 18-08-2021

gewijzigd A: C: E:
B: D: F:

FORMAAT A1
SCHAAL 1:100
0 0.5 1.0 1.5 2.0 2.5m