




GEVEL A
AANZICHT 1:200

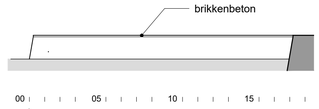


GEVEL B
AANZICHT 1:200

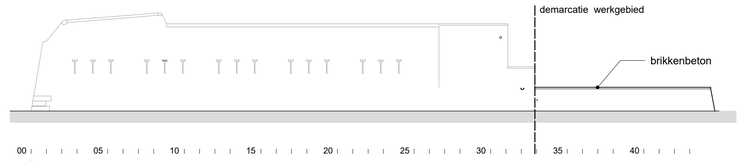


GEVEL C
AANZICHT 1:200

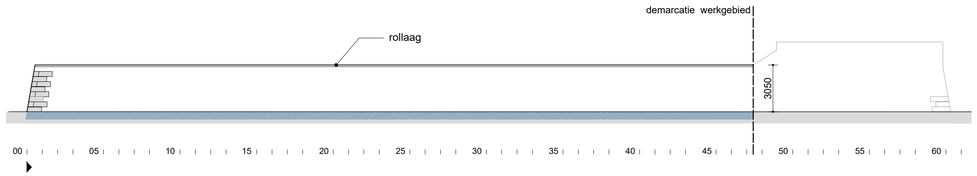


GEVEL D
AANZICHT 1:200

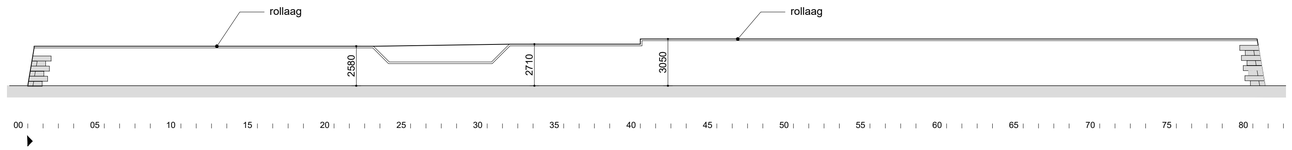


GEVEL E
AANZICHT 1:200

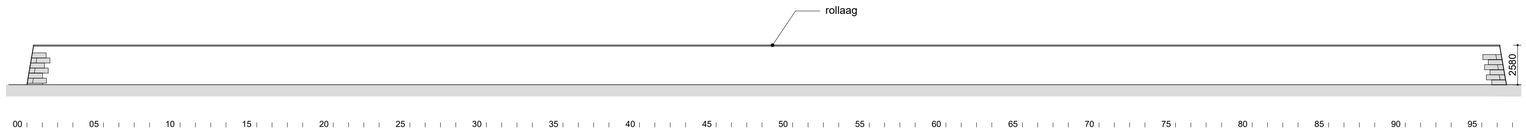


GEVEL F
AANZICHT 1:200

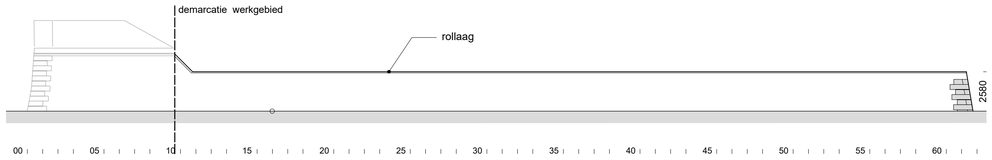


GEVEL G
AANZICHT 1:200

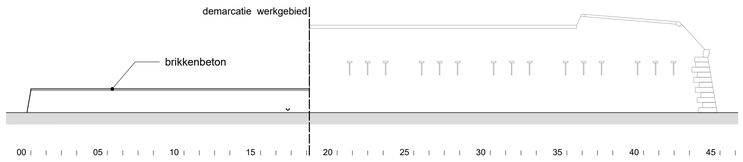

GEVEL H
AANZICHT 1:200

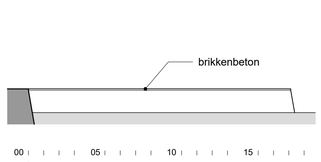

GEVEL J
AANZICHT 1:200

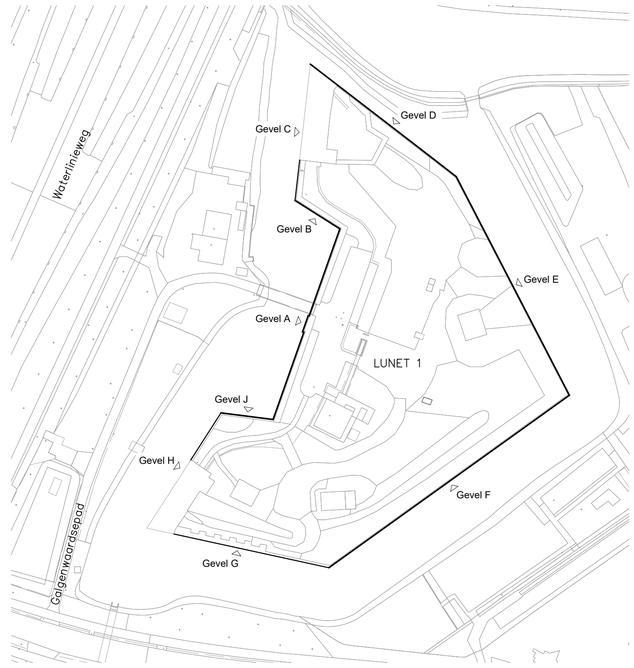

SITUATIE LUNET I
PLATTEGROND 1:1000

FORMAAT A1
SCHAAL 1:200

0 1,0 2,0 3,0 4,0 5,0m

MATEN IN HET WERK CONTROLEREN

van hoogevest architecten

Van Hoogevest Architecten BV
Westsingel 9 / 3811 BA Amersfoort / T 033 - 4631705 / F 033 - 4610854
bureau@vanhoogevest.nl / www.vanhoogevest.nl

21-2247	De Lunetten te Utrecht
	Lunet I
	BESTEK
BE-09	Bekledingsmuren
	Nieuwe toestand
	schaal: 1:200 1:1000 datum: 18-08-2021
gewijzigd	A: C: E:
	B: D: F: