




GEVEL A
AANZICHT 1:200

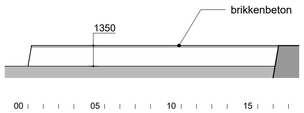


GEVEL B
AANZICHT 1:200

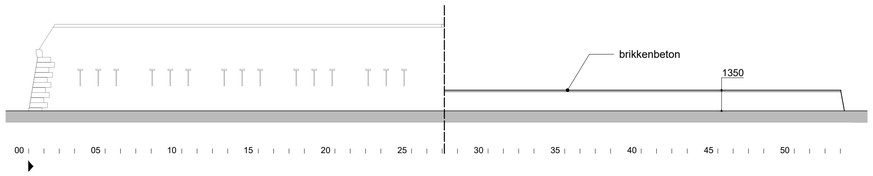


GEVEL C
AANZICHT 1:200

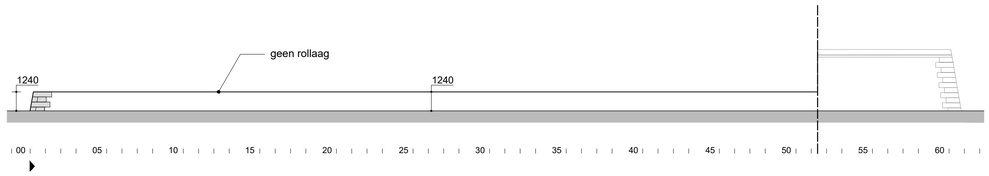


GEVEL D
AANZICHT 1:200

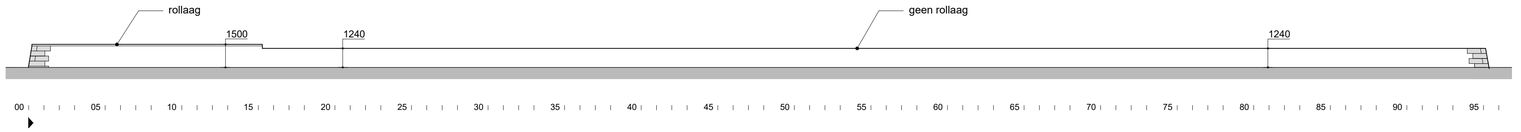


GEVEL E
AANZICHT 1:200

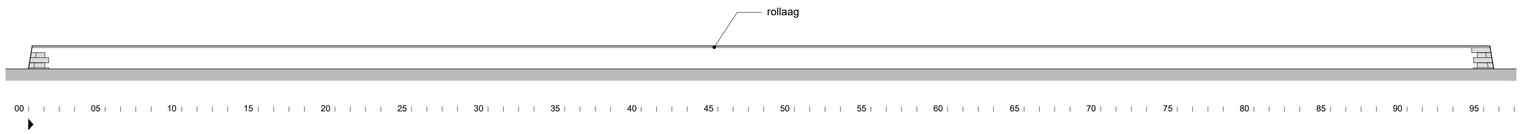


GEVEL F
AANZICHT 1:200

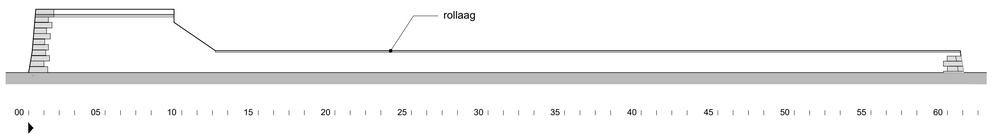


GEVEL G
AANZICHT 1:200

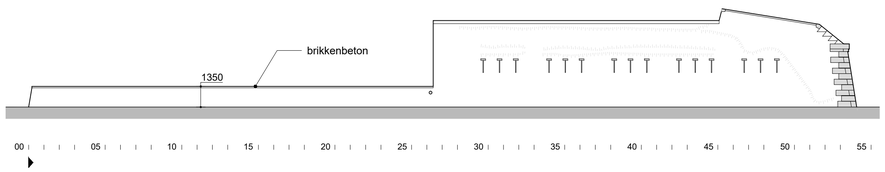

GEVEL H
AANZICHT 1:200

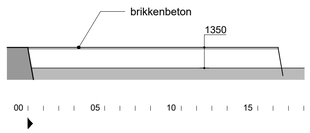

GEVEL J
AANZICHT 1:200

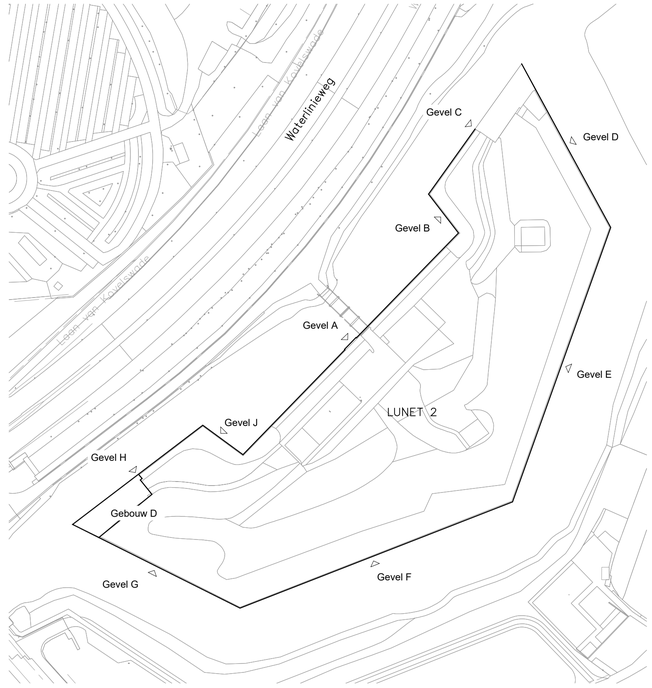

SITUATIE LUNET I
PLATTEGROND 1:1000

FORMAAT A1
SCHAAL 1:200

0 10 20 30 40 50m

MATEN IN HET WERK CONTROLEREN

van hoogevest architecten

Van Hoogevest Architecten BV
Westsingel 9 / 3811 BA Amersfoort / T 033 - 4631705 / F 033 - 4610854
bureau@vanhoogevest.nl / www.vanhoogevest.nl

21-2247 De Lunetten te Utrecht
Lunet II

BESTEK

BE-10 Bekledingsmuren
Nieuwe toestand

schaal: 1:200, 1:1000 datum: 18-08-2021

gewijzigd A: C: E:
B: D: F: