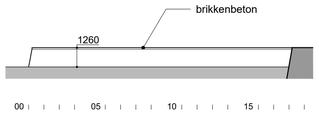
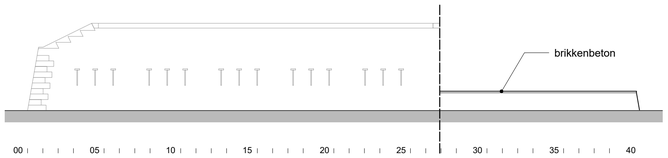


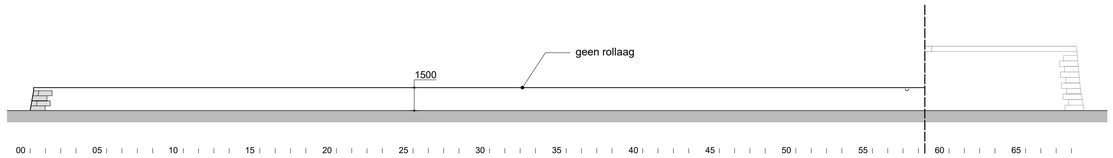

GEVEL A
AANZICHT 1:200



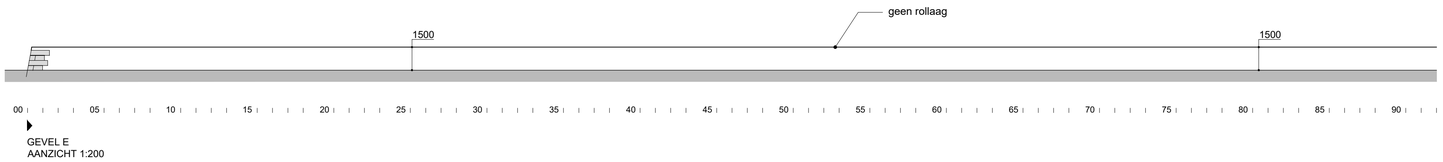

GEVEL B
AANZICHT 1:200



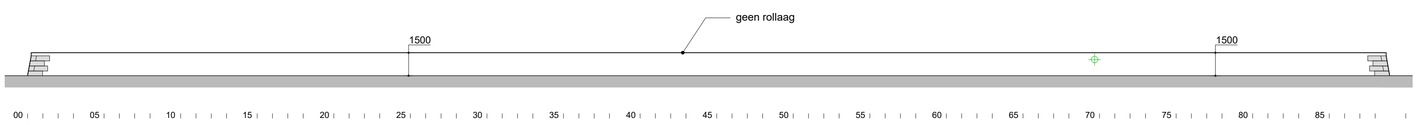

GEVEL C
AANZICHT 1:200



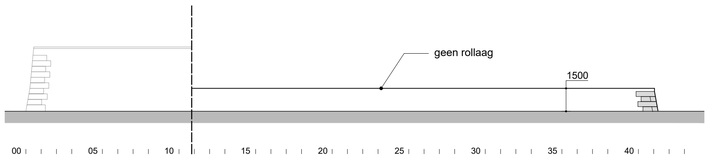

GEVEL D
AANZICHT 1:200



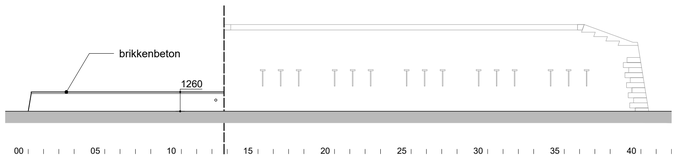

GEVEL E
AANZICHT 1:200



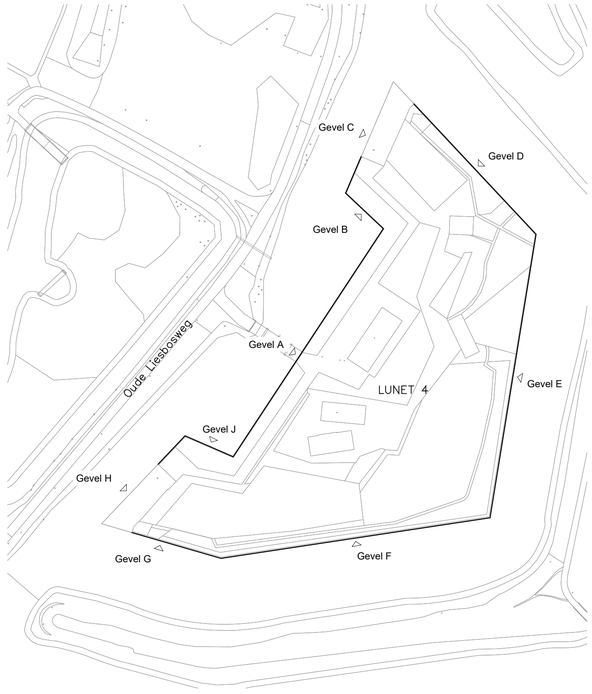

GEVEL F
AANZICHT 1:200



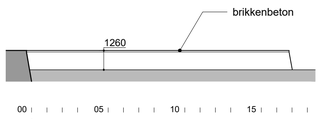

GEVEL G
AANZICHT 1:200




GEVEL H
AANZICHT 1:200




SITUATIE LUNET I
PLATTEGROND 1:1000




GEVEL J
AANZICHT 1:200

FORMAAT A1
SCHAAL 1:200

0 10 20 30 40 50m

MATEN IN HET WERK CONTROLEREN

van hoogevest architecten

Van Hoogevest Architecten BV
Westsingel 9 / 3811 BA Amersfoort / T 033 - 4631705 / F 033 - 4610854
bureau@vanhoogevest.nl / www.vanhoogevest.nl

| | | | |
|---|---|---|---|
| 21-2247 | De Lunetten te Utrecht<br>Lunet IV | | |
| | BESTEK | | |
| BE-11 | Bekledingsmuren<br>Nieuwe toestand | | |
| | schaal: 1:200, 1:1000 | datum: | 18-08-2021 |
| gewijzigd | A: | C: | E: |
| | B: | D: | F: |