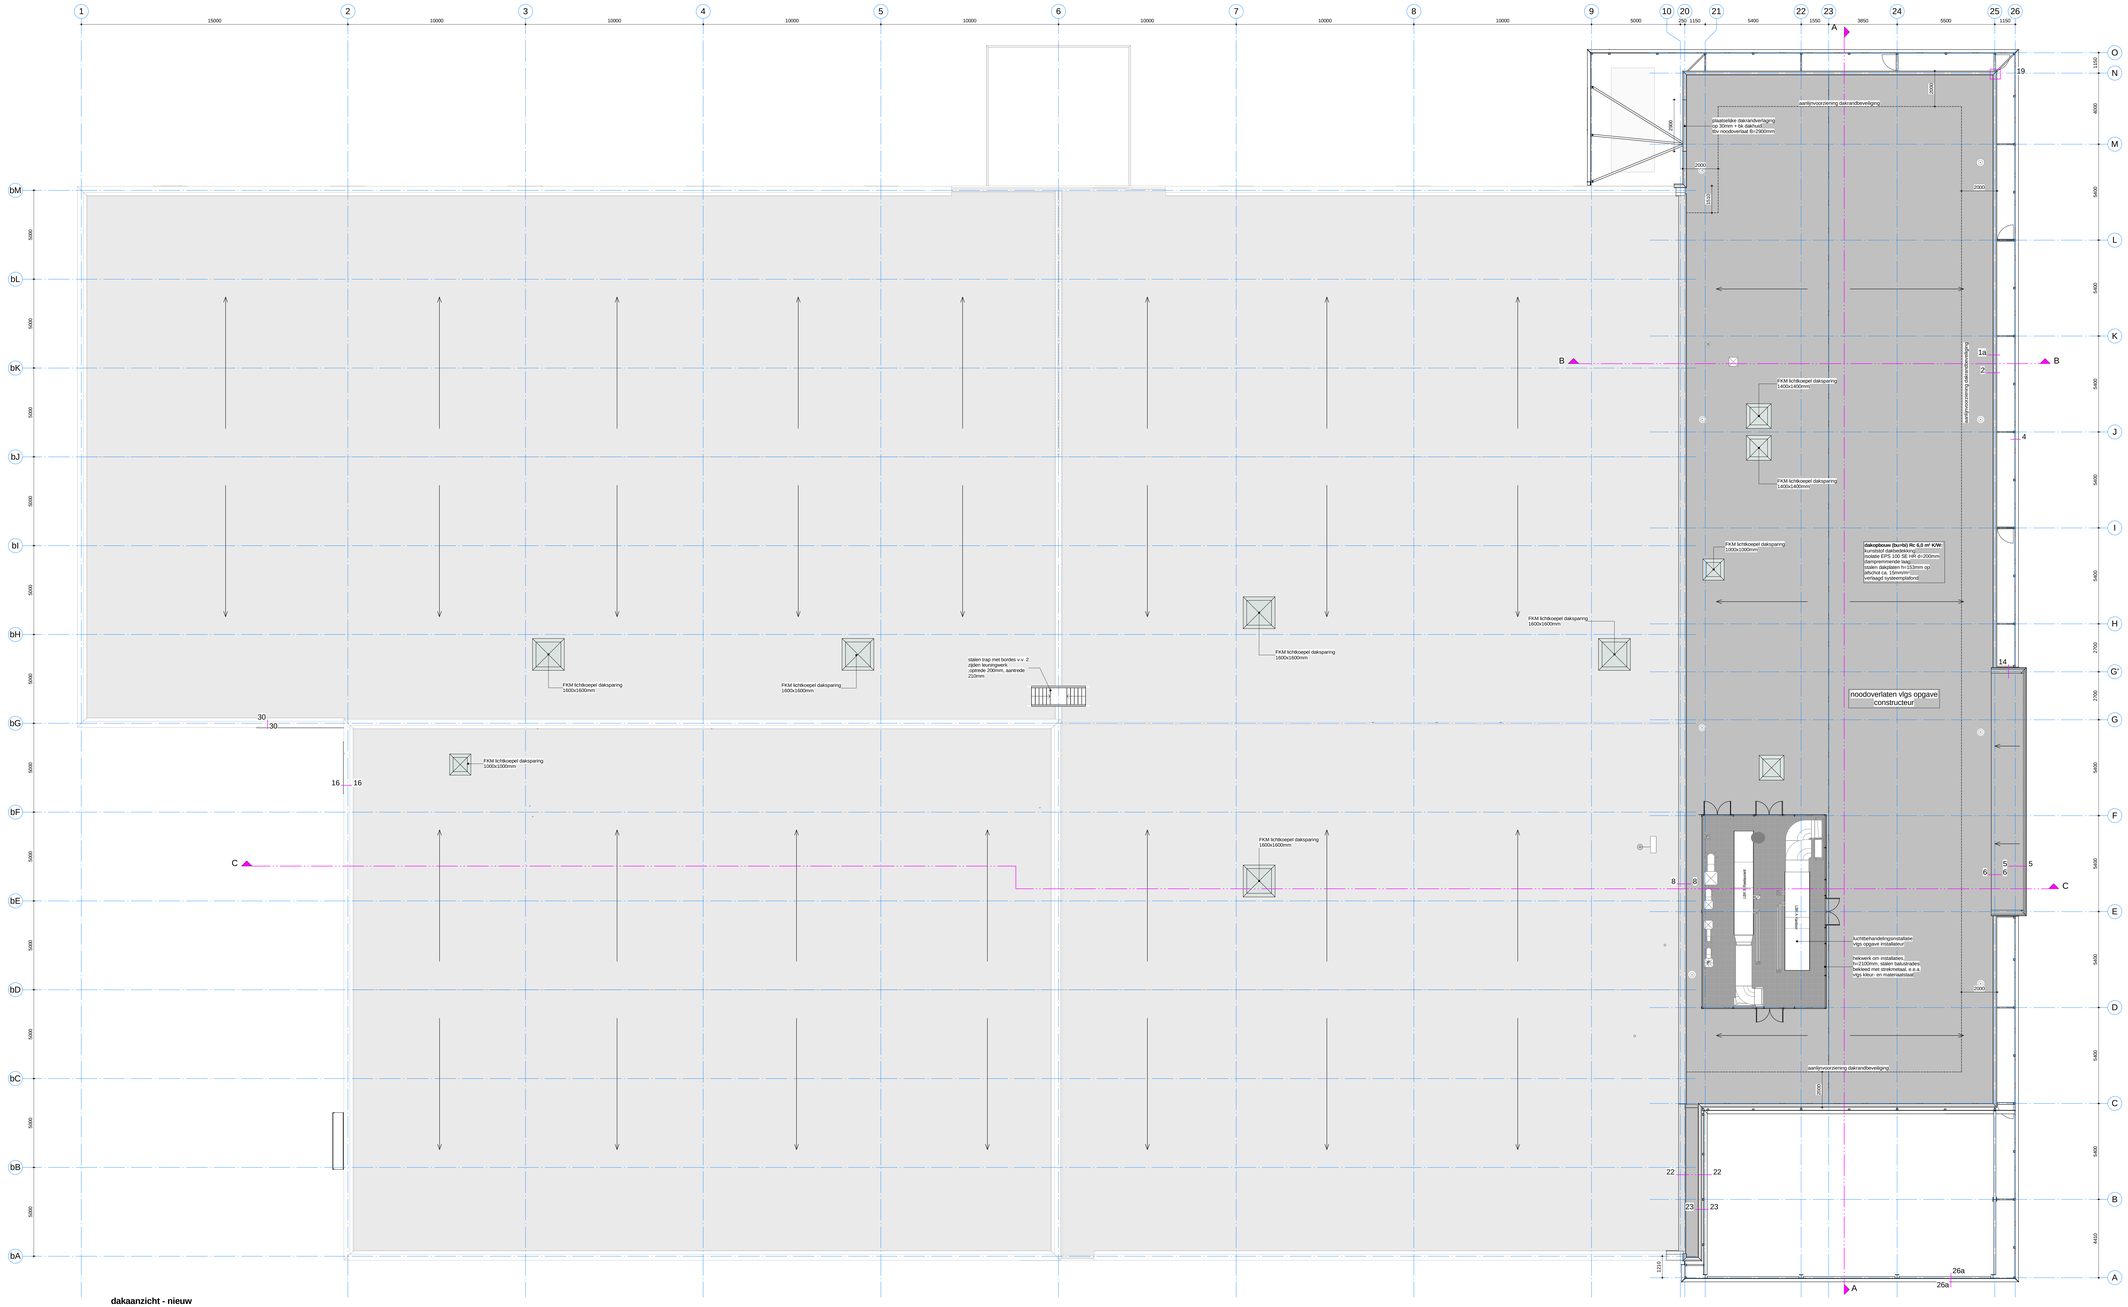

dakaanzicht - nieuw

RENVOOI AANDUIDING BRANDVEILIGHEID

- Scheidingsconstructie, brandweerendheid 20 minuten WBD conform NEN 6068, alleen beoordelingscriterium vlamdichtheid met betrekking op de afdichting.
- Scheidingsconstructie, brandweerendheid 30 minuten WBDBO conform NEN 6068.
- Scheidingsconstructie, brandweerendheid 60 minuten WBDBO conform NEN 6068.
- Scheidingsconstructie, brandweerendheid 20 minuten WBDBO conform NEN 6068. (bestaande bouw)
- Scheidingsconstructie, rookweerendheid 20 minuten WRD conform NEN 6075. (bestaande bouw)
- Zelfsluitende deur
- Deur, die zelfsluitend is uitgevoerd en in combinatie met het kozijn een brandweerendheid of rookweerendheid bezit conform bovengenoemde omschrijving
- Deur, die zelfsluitend is uitgevoerd en in combinatie met het kozijn een brandweerendheid of rookweerendheid bezit conform bovengenoemde omschrijving

BC	Brandcompartiment
SBC	Subbrandcompartiment
B-SBC	Beschermd subbrandcompartiment
BV	Beschermde vluchtroute
EBV	Extra beschermde vluchtroute
	Vluchtweg aanduidingsbord / transparant verlichtingsarmaturen aanduiding en uitvoering van de symboler"UIT" en "NOODUITGANG" conform de pictogrammen zoals deze zijn vermeld in de NEN 6088.
S	Deuren voorzien van draaiknopcilinder of panieksluiting, te openen zonder gebruik van losse hulpmiddelen
PS	Paniekssluiting. Deur moet draaien in de vluchtrichting. Te openen middels een paniekbalk.
	Brandslanghaspel 25 m / 3/4 16mm,
	Poederblusser / Schuimblusser / CO-2 Blusser
	Brandmeldcentrale
	Brandmeldpaneel
	Ontruimingspaneel
	Handbrandmelder
	Sleutelbuis/kluis
	Slow whoop, uitvoering conform NEN-EN 54
	Noodverlichting, minimaal 1 lux op vloerniveau.
	Filsluicht
	Alarmeringslicht
	Nevenindicator
	Brandmelder
	Avond noodverlichting buiten
	Ruimte voorzien van noodverlichting
	Rookmelder, die voldoet aan en geplaatst zijn volgens de primaire inrichtingseisen als bedoeld in NEN2555
	Max. loopafstand ...m1

RENVOOI ALGEMEEN

Vloerafschotingen, trappen en hellingbanen uitvoeren conform nieuwbouw bouwbesluit afdeling 2.3 en 2.5
Kozijnen, ramen en deuren van de woningen welke bereikbaar zijn conform de NEN 5087, dienen een weerstandsklasse voor inbraakwerendheid te hebben van ten minste 2 conform NEN 5096.
Gevelelementen die volgens NEN 5087 bereikbaar zijn voor inbraak, dienen een weerstandsklasse voor inbraakwerendheid te hebben van ten minste 2 conform NEN 5096.
Openingen in de uitwendige scheidingsconstructie mogen niet breder zijn dan 0,01 m (muisdicht).

Drinkwatervoorziening vlgs opgave installateur en uitvoeren volgens modelaansluitvoorwaarden AVWI-2002 en NEN 1006.
Electra vlgs opgave installateur en uitvoeren conform NEN 1010.
Gasvoorziening vlgs opgave installateur en uitvoeren conform NEN 2078.
Meterruimte (M.K.) vlgs opgave installateur en uitvoeren conform NEN 2768.
Binnenriolering vlgs opgave installateur en uitvoeren conform NEN 3215 en NTR 3216
Afvoer verbrandingsgassen vlgs opgave installateur en uitvoeren conform NEN 2757.

Wandtegels in toiletruimte over de volle hoogte.
Wandtegels in doucheruimte over de volle hoogte.

RENVOOI MATERIALEN / SYMBOLEN

- betaande constructie
- kalkzandsteen
- betonsteen (als bestaand)
- lichte scheidingswand (metal-stud)
- lichte scheidingswand (metal-stud) v.v. whiteboard afwerking
- voorzetwand (metal-stud)
- beton
- tegelwerk
- Etemit gevelbekleding
- sandwichpanelen
- drukschot (boven plafond tpv systeemwanden)
- systeemwand v.v. HPL afwerking
- systeemwand v.v. glas (dB waardes zie tek.)
- systeemwand v.v. whiteboard afwerking
- stalen kader v.v. houten regels

- hardhouten binnendeurkozijn v.v. spiegelstuk d/m = diagmaat van 900mm
- alle deuren / doorgangen hebben een vrije breedte van minimaal 850mm en een vrije hoogte van minimaal 2300mm
- **begane grondvloer Rc 3,5 m² K/W** cementdekvloer gehuiverde kanaalplaatvloer
- **buitenwand kantoor Rc 4,5 m² K/W** sandwichpanelen staalconstructie voorzetwand (metal-stud)
- **dak kantoor Rc 6,0 m² K/W** kunststof dakbedekking EPS isolatie stalen dakplaten staalconstructie
- verdeler vloerverwarming

Fokkema & Partners Architecten

croes
Bouwtechnisch Ingenieursbureau
Kerkenbos 1006 Postbus 6696 6503 GD Nijmegen 024-3721919 bureau@croes.nl www.croes.nl

9598.004	Project	Nieuwbouw en renovatie Werkzaak Rivierenland Aan de Poppenbouwing 18 te Geldermalsen
260-0-105	Blad	Dakaanzicht Revisie Bouwkunde
Versie 2	04-04-2017	Definitief BW JP Schaal 1:100

5417.DWG