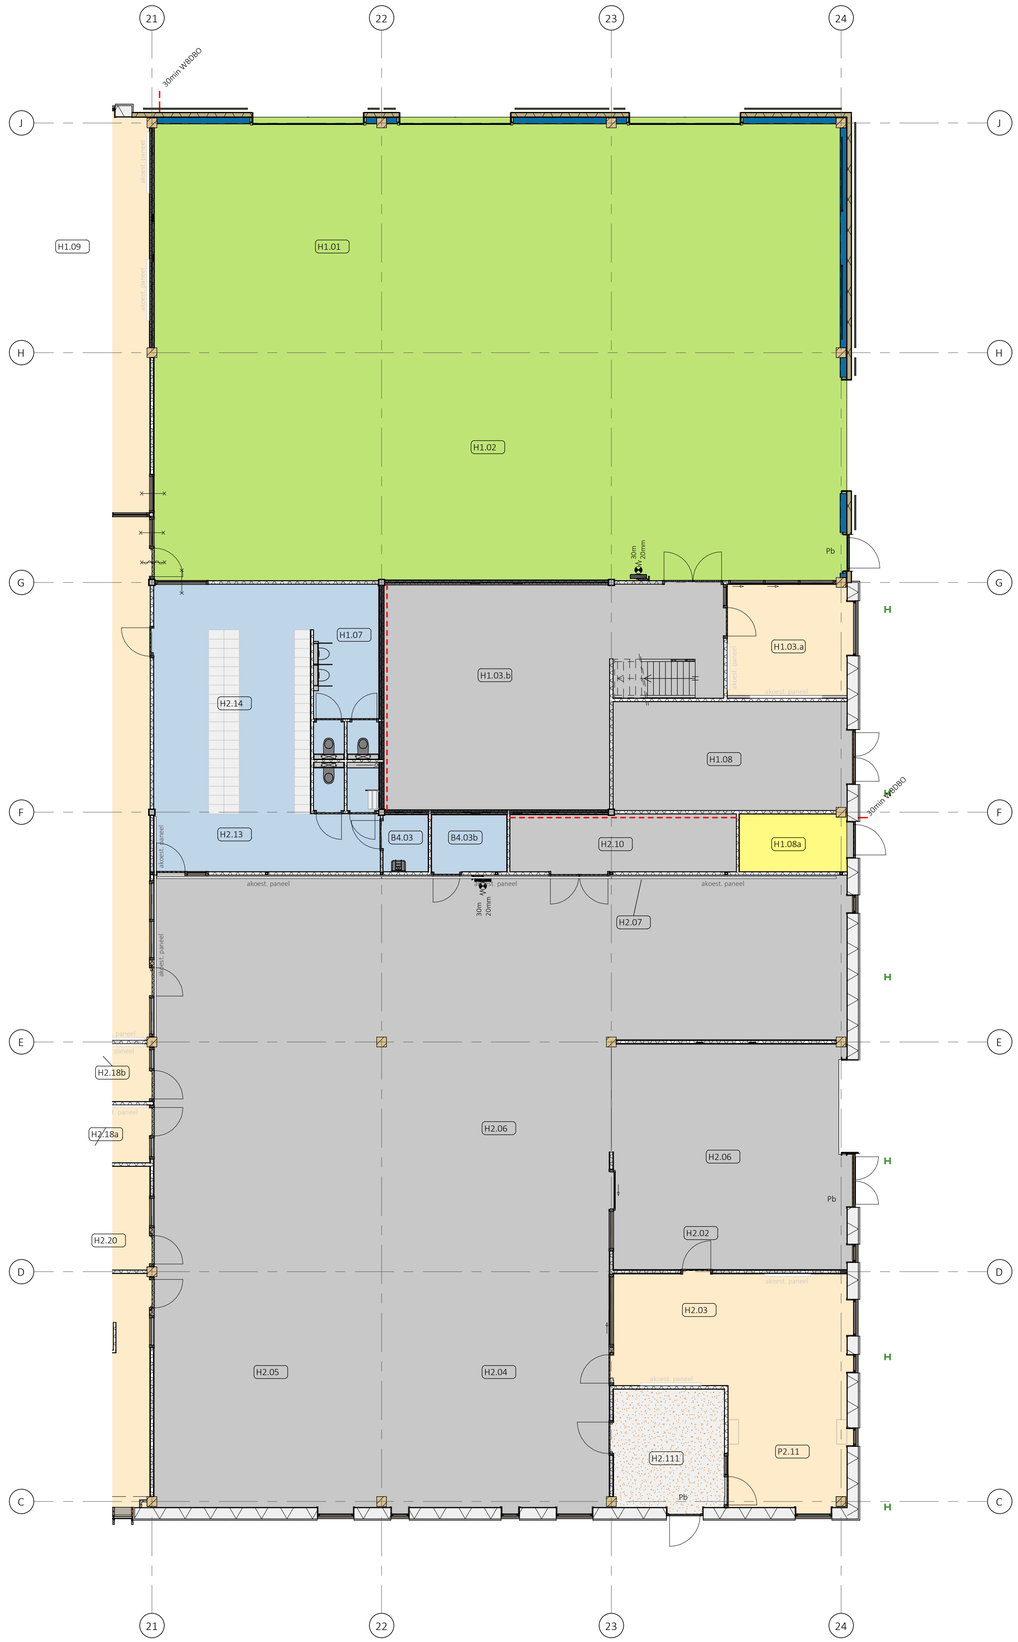

RENVOOI

Vloerafwerkingen

- A1 beton met ashford formula
- A1a gevlinderde druklaag
- A2 hygiënische coating BRC
- A3 vloeistofdichte coating 01 PGS15
- A4 vloeistofdichte coating 02
- A5 vloeistofdichte coating 03
- A6 linoleum 01
- A7 linoleum 02
- A8 tapijt 01
- A8a tapijt 02
- A9 tapijt 03
- A9a tapijt 04
- A10 troffelvloer keuken
- A11 gietvloer 01
- A12 gietvloer 02
- A13 schoonloopmat

tegelverdeling ter indicatie, rasterverdeling tegel dient nog nader uitgewerkt te worden. kleur en type conform kleur en materiaalstaat.

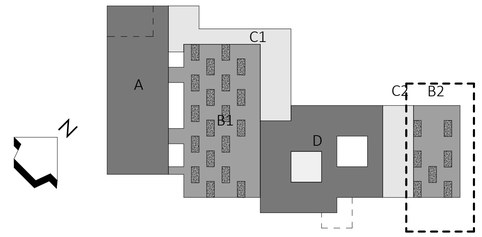

project
Nieuwbouw Weener XL
Oude Vlijmenseweg / Oude Engelseweg

opdrachtgever
Weener XL
van Herpensweide 1
5231 VL 's-Hertogenbosch

Gemeente 's-Hertogenbosch
Wolvenhoek 1
5211 HH 's-Hertogenbosch

onderwerp
Vloerafwerkingen deelplattegrond D
begane grond

getekend: RdK
datum: 20-12-2021
schaal: 1:100
formaat: A1
status: definitief
wijziging

tarra kade
Posteistraat 60
5211 EB 's-Hertogenbosch
T 073 684 14 48 (tarra)
T 073 658 70 70 (burokade)
info@tarra.nl
www.tarra.nl
post@burokade.nl
www.burokade.nl

fase
UITVOERINGSGEREED ONTWERP

projectnummer
1148A

bladnummer
UO-60-04