

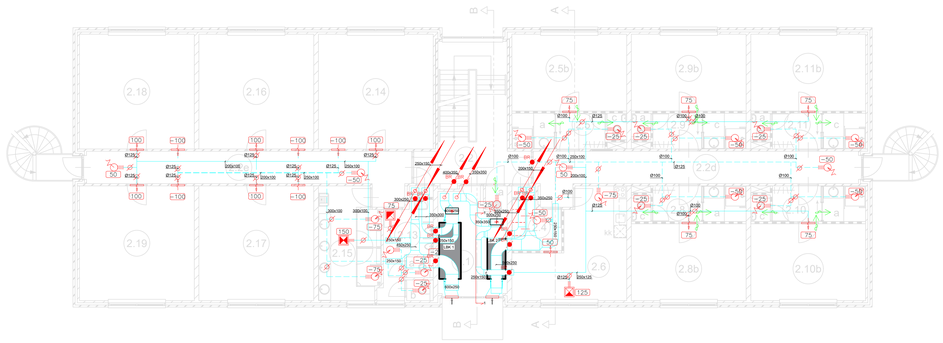



Plattegrond 2e verdieping

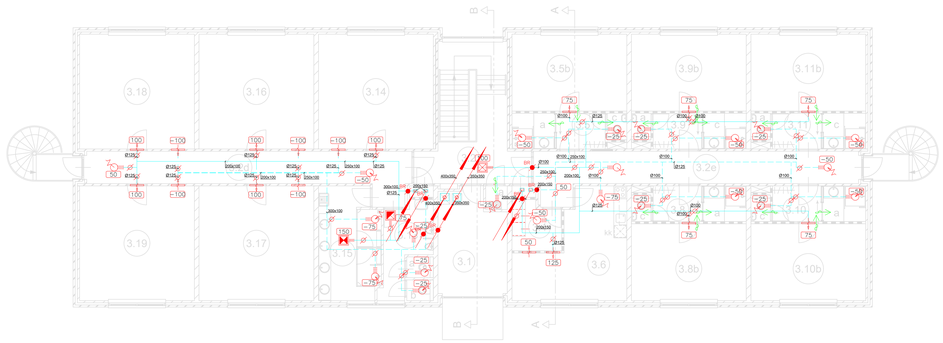


Plattegrond 3e verdieping

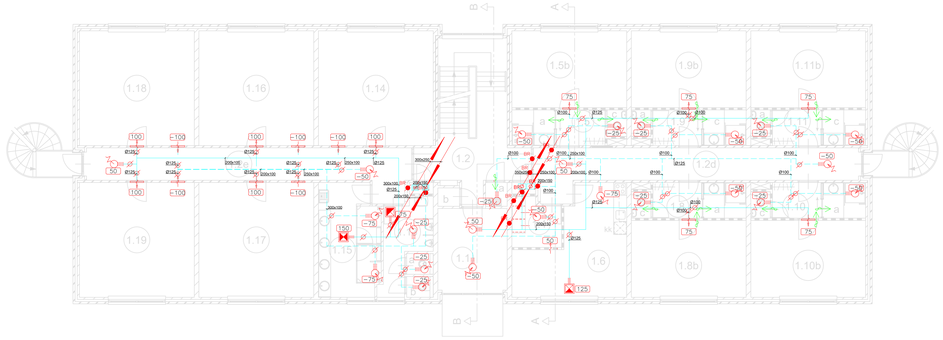


Plattegrond 1e verdieping

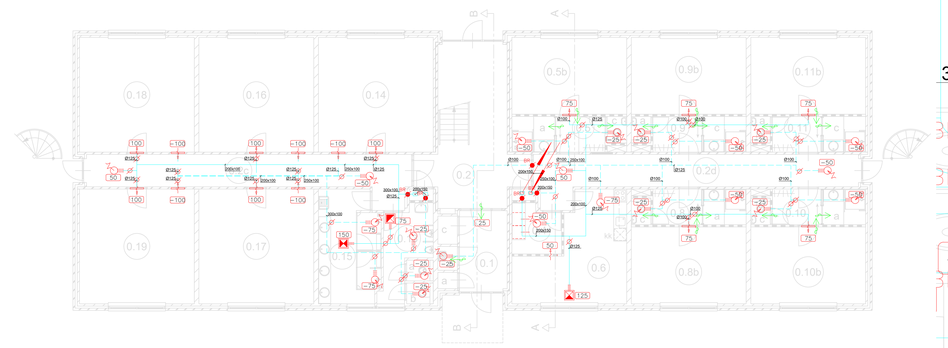

Plattegrond begane grond

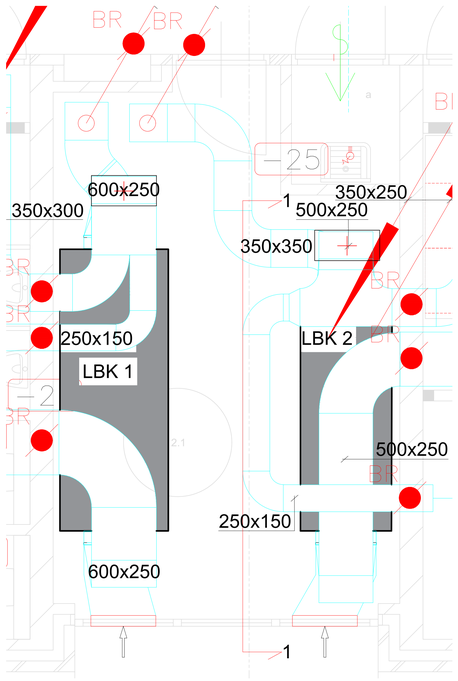

Opstelling LBK's schaal 1:20

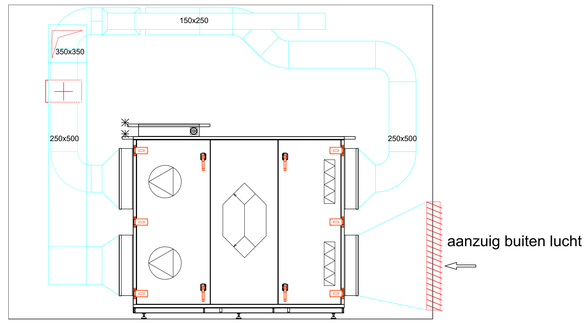

Doorsnede 1:1 schaal 1:20

Legenda:

begane grond

0.1	hal	8.21 m²
0.1a	meterkast	0.67 m²
0.1b	werkkast	0.99 m²
0.1c	meterkast	1.17 m²
0.2	trappenhuis	27.96 m²
0.2c	gang	24.25 m²
0.2d	gang	24.25 m²
0.4	wasruimte	4.89 m²
0.5	portaal	3.70 m²
0.5a	was-/doucheruimte	3.23 m²
0.5b	legering 1P	18.82 m²
0.5c	toilet	1.11 m²
0.6	woonkamer	20.09 m²
0.7	vervallen	—
0.8	portaal	3.70 m²
0.8a	was-/doucheruimte	3.23 m²
0.8b	legering 1P	18.82 m²
0.8c	toilet	1.11 m²
0.9	portaal	3.70 m²
0.9a	toilet	1.11 m²
0.9b	legering 1P	18.82 m²
0.9c	was-/doucheruimte	3.23 m²
0.10	portaal	3.70 m²
0.10a	was-/doucheruimte	3.23 m²
0.10b	legering 1P	18.82 m²
0.10c	toilet	1.11 m²
0.11	portaal	3.70 m²
0.11a	toilet	1.11 m²
0.11b	legering 1P	18.82 m²
0.11c	was-/doucheruimte	3.23 m²
0.13	toiletruimte	7.56 m²
0.13a	toilet	1.18 m²
0.13b	toilet	1.18 m²
0.14	legering 2P	28.09 m²
0.15	doucheruimte	14.54 m²
0.16	legering 2P	28.09 m²
0.17	legering 2P	28.09 m²
0.18	legering 2P	28.09 m²
0.19	legering 2P	28.09 m²

1e verdieping

1.1	berging algemeen	12.47 m²
1.2	trappenhuis	25.55 m²
1.2a	werkkast	1.10 m²
1.2b	technische ruimte	0.85 m²
1.2d	gang	24.25 m²
1.2e	gang	24.25 m²
1.4	wasruimte	4.89 m²
1.5	portaal	3.70 m²
1.5a	was-/doucheruimte	3.23 m²
1.5b	legering 1P	18.82 m²
1.5c	toilet	1.11 m²
1.6	woonkamer	20.09 m²
1.7	vervallen	—
1.8	portaal	3.70 m²
1.8a	was-/doucheruimte	3.23 m²
1.8b	legering 1P	18.82 m²
1.8c	toilet	1.11 m²
1.9	portaal	3.70 m²
1.9a	toilet	1.11 m²
1.9b	legering 1P	18.82 m²
1.9c	was-/doucheruimte	3.23 m²
1.10	portaal	3.70 m²
1.10a	was-/doucheruimte	3.23 m²
1.10b	legering 1P	18.82 m²
1.10c	toilet	1.11 m²
1.11	portaal	3.70 m²
1.11a	toilet	1.11 m²
1.11b	legering 1P	18.82 m²
1.11c	was-/doucheruimte	3.23 m²
1.13	toiletruimte	7.56 m²
1.13a	toilet	1.18 m²
1.13b	toilet	1.18 m²
1.14	legering 2P	28.09 m²
1.15	doucheruimte	14.54 m²
1.16	legering 2P	28.09 m²
1.17	legering 2P	28.09 m²
1.18	legering 2P	28.09 m²
1.19	legering 2P	28.09 m²

2e verdieping

2.1	technische ruimte	14.71 m²
2.2	trappenhuis	24.33 m²
2.2a	werkkast	1.10 m²
2.2d	gang	24.25 m²
2.2e	gang	24.25 m²
2.4	wasruimte	4.89 m²
2.5	portaal	3.70 m²
2.5a	was-/doucheruimte	3.23 m²
2.5b	legering 1P	18.82 m²
2.5c	toilet	1.11 m²
2.6	woonkamer	20.09 m²
2.7	vervallen	—
2.8	portaal	3.70 m²
2.8a	was-/doucheruimte	3.23 m²
2.8b	legering 1P	18.82 m²
2.8c	toilet	1.11 m²
2.9	portaal	3.70 m²
2.9a	toilet	1.11 m²
2.9b	legering 1P	18.82 m²
2.9c	was-/doucheruimte	3.23 m²
2.10	portaal	3.70 m²
2.10a	was-/doucheruimte	3.23 m²
2.10b	legering 1P	18.82 m²
2.10c	toilet	1.11 m²
2.11	portaal	3.70 m²
2.11a	toilet	1.11 m²
2.11b	legering 1P	18.82 m²
2.11c	was-/doucheruimte	3.23 m²
2.13	toiletruimte	7.56 m²
2.13a	toilet	1.18 m²
2.13b	toilet	1.18 m²
2.14	legering 2P	28.09 m²
2.15	doucheruimte	14.54 m²
2.16	legering 2P	28.09 m²
2.17	legering 2P	28.09 m²
2.18	legering 2P	28.09 m²
2.19	legering 2P	28.09 m²

3e verdieping

3.1	technische ruimte	14.71 m²
3.2	trappenhuis	24.33 m²
3.2a	werkkast	1.10 m²
3.2d	gang	24.25 m²
3.2e	gang	24.25 m²
3.4	wasruimte	4.89 m²
3.5	portaal	3.70 m²
3.5a	was-/doucheruimte	3.23 m²
3.5b	legering 1P	18.82 m²
3.5c	toilet	1.11 m²
3.6	woonkamer	20.09 m²
3.7	vervallen	—
3.8	portaal	3.70 m²
3.8a	was-/doucheruimte	3.23 m²
3.8b	legering 1P	18.82 m²
3.8c	toilet	1.11 m²
3.9	portaal	3.70 m²
3.9a	toilet	1.11 m²
3.9b	legering 1P	18.82 m²
3.9c	was-/doucheruimte	3.23 m²
3.10	portaal	3.70 m²
3.10a	was-/doucheruimte	3.23 m²
3.10b	legering 1P	18.82 m²
3.10c	toilet	1.11 m²
3.11	portaal	3.70 m²
3.11a	toilet	1.11 m²
3.11b	legering 1P	18.82 m²
3.11c	was-/doucheruimte	3.23 m²
3.13	toiletruimte	7.56 m²
3.13a	toilet	1.18 m²
3.13b	toilet	1.18 m²
3.14	legering 2P	28.09 m²
3.15	doucheruimte	14.54 m²
3.16	legering 2P	28.09 m²
3.17	legering 2P	28.09 m²
3.18	legering 2P	28.09 m²
3.19	legering 2P	28.09 m²

Legenda

- Luchtkanaal toevoer
- Luchtkanaal retour
- Toevoer rooster
- Retour rozet
- Toevoer rozet
- Overstroom rooster
- Overstroom deurspleet 10mm
- Regelklep
- BR Brandklep
- Flexibele slang
- 50 Ventilatie hoeveelheid toevoer m³/h
- −50 Ventilatie hoeveelheid retour m³/h
- Naverwarmer

CEW 23712 - Verbetering Defensie Legeringsgebouw LP Harskamp gebouw 188

Specificatie:
WERKTUIGBOUWKUNDIGE INSTALLATIE
Nieuw aan te brengen ventilatie installatie

Objectnummer:	33C10	Getekend:	Bloemsma. B.W.
Gebouwnummer:	188	Gecontroleerd:	Kersten. G
Bestelnummer:	23712	Datum:	01-11-2021
Projectnummer:	23712	Schaal:	1:100 en 1:20
Fase:	Bestek	Formaat:	A0
Versie:	A	Documentcode:	

Rijkswaterstaat
Ministerie van Binnenlandse Zaken en Koninkrijksrelaties

Blad: WT01 van 06

Directie - Vastgoedbeheer
www.rijkswaterstaatgoedbeheer.nl
088 115 80 00

Bov ventilatie.dwg

plotdatum: 07/10/21

BWS | Datum | datum | Advt van de opdrachtgever