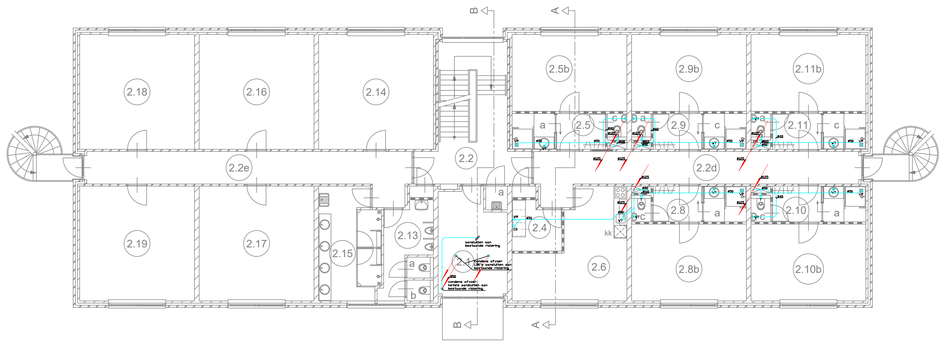
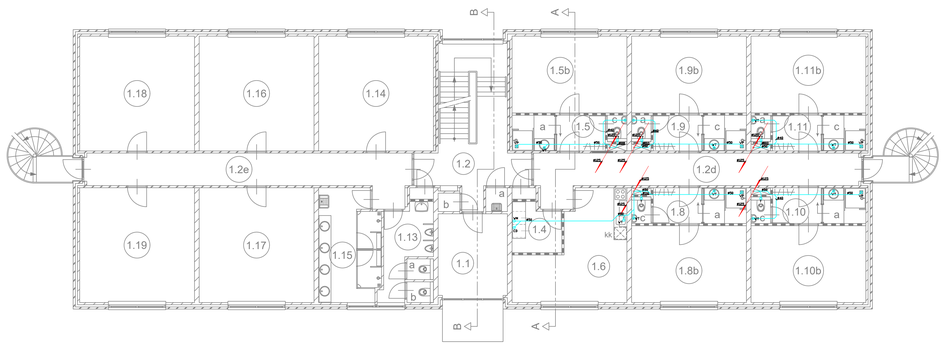
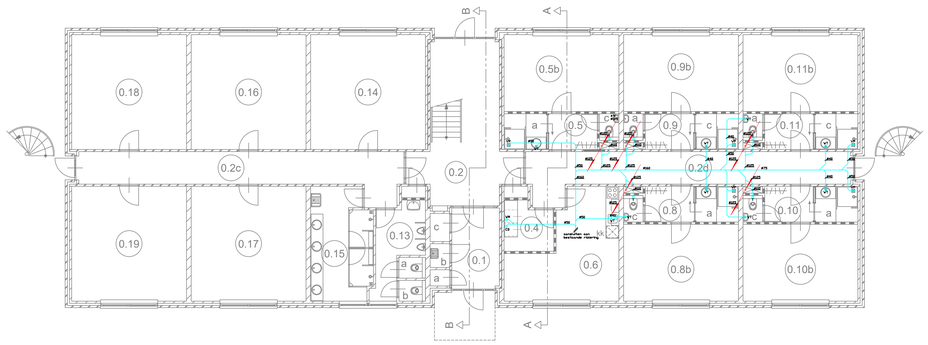


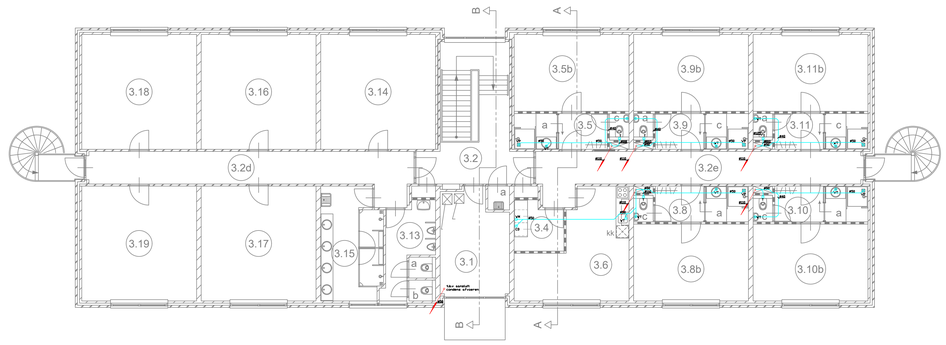

Plattegrond 2e verdieping




Plattegrond 1e verdieping




Plattegrond begane grond




Plattegrond 3e verdieping

## Legenda:

### begane grond

| | | |
|---|---|---|
| 0.1 | hal | 8.21 m² |
| 0.1a | meterkast | 0.67 m² |
| 0.1b | werkkast | 0.99 m² |
| 0.1c | meterkast | 1.17 m² |
| 0.2 | trappenhuis | 27.96 m² |
| 0.2c | gang | 24.25 m² |
| 0.2d | gang | 24.25 m² |
| 0.4 | wasruimte | 4.89 m² |
| 0.5 | portaal | 3.70 m² |
| 0.5a | was-/doucheruimte | 3.23 m² |
| 0.5b | legering 1P | 18.82 m² |
| 0.5c | toilet | 1.11 m² |
| 0.6 | woonkamer | 20.09 m² |
| 0.7 | vervallen | --- |
| 0.8 | portaal | 3.70 m² |
| 0.8a | was-/doucheruimte | 3.23 m² |
| 0.8b | legering 1P | 18.82 m² |
| 0.8c | toilet | 1.11 m² |
| 0.9 | portaal | 3.70 m² |
| 0.9a | toilet | 1.11 m² |
| 0.9b | legering 1P | 18.82 m² |
| 0.9c | was-/doucheruimte | 3.23 m² |
| 0.10 | portaal | 3.70 m² |
| 0.10a | was-/doucheruimte | 3.23 m² |
| 0.10b | legering 1P | 18.82 m² |
| 0.10c | toilet | 1.11 m² |
| 0.11 | portaal | 3.70 m² |
| 0.11a | toilet | 1.11 m² |
| 0.11b | legering 1P | 18.82 m² |
| 0.11c | was-/doucheruimte | 3.23 m² |
| 0.13 | toiletruimte | 7.56 m² |
| 0.13a | toilet | 1.18 m² |
| 0.13b | toilet | 1.18 m² |
| 0.14 | legering 2P | 28.09 m² |
| 0.15 | doucheruimte | 14.54 m² |
| 0.16 | legering 2P | 28.09 m² |
| 0.17 | legering 2P | 28.09 m² |
| 0.18 | legering 2P | 28.09 m² |
| 0.19 | legering 2P | 28.09 m² |

### 1e verdieping

| | | |
|---|---|---|
| 1.1 | berging algemeen | 12.47 m² |
| 1.2 | trappenhuis | 25.55 m² |
| 1.2a | werkkast | 1.10 m² |
| 1.2b | technische ruimte | 0.85 m² |
| 1.2d | gang | 24.25 m² |
| 1.2e | gang | 24.25 m² |
| 1.4 | wasruimte | 4.89 m² |
| 1.5 | portaal | 3.70 m² |
| 1.5a | was-/doucheruimte | 3.23 m² |
| 1.5b | legering 1P | 18.82 m² |
| 1.5c | toilet | 1.11 m² |
| 1.6 | woonkamer | 20.09 m² |
| 1.7 | vervallen | --- |
| 1.8 | portaal | 3.70 m² |
| 1.8a | was-/doucheruimte | 3.23 m² |
| 1.8b | legering 1P | 18.82 m² |
| 1.8c | toilet | 1.11 m² |
| 1.9 | portaal | 3.70 m² |
| 1.9a | toilet | 1.11 m² |
| 1.9b | legering 1P | 18.82 m² |
| 1.9c | was-/doucheruimte | 3.23 m² |
| 1.10 | portaal | 3.70 m² |
| 1.10a | was-/doucheruimte | 3.23 m² |
| 1.10b | legering 1P | 18.82 m² |
| 1.10c | toilet | 1.11 m² |
| 1.11 | portaal | 3.70 m² |
| 1.11a | toilet | 1.11 m² |
| 1.11b | legering 1P | 18.82 m² |
| 1.11c | was-/doucheruimte | 3.23 m² |
| 1.13 | toiletruimte | 7.56 m² |
| 1.13a | toilet | 1.18 m² |
| 1.13b | toilet | 1.18 m² |
| 1.14 | legering 2P | 28.09 m² |
| 1.15 | doucheruimte | 14.54 m² |
| 1.16 | legering 2P | 28.09 m² |
| 1.17 | legering 2P | 28.09 m² |
| 1.18 | legering 2P | 28.09 m² |
| 1.19 | legering 2P | 28.09 m² |

### 2e verdieping

| | | |
|---|---|---|
| 2.1 | technische ruimte | 14.71 m² |
| 2.2 | trappenhuis | 24.35 m² |
| 2.2a | werkkast | 1.10 m² |
| 2.2d | gang | 24.25 m² |
| 2.2e | gang | 24.25 m² |
| 2.4 | wasruimte | 4.89 m² |
| 2.5 | portaal | 3.70 m² |
| 2.5a | was-/doucheruimte | 3.23 m² |
| 2.5b | legering 1P | 18.82 m² |
| 2.5c | toilet | 1.11 m² |
| 2.6 | woonkamer | 20.09 m² |
| 2.7 | vervallen | --- |
| 2.8 | portaal | 3.70 m² |
| 2.8a | was-/doucheruimte | 3.23 m² |
| 2.8b | legering 1P | 18.82 m² |
| 2.8c | toilet | 1.11 m² |
| 2.9 | portaal | 3.70 m² |
| 2.9a | toilet | 1.11 m² |
| 2.9b | legering 1P | 18.82 m² |
| 2.9c | was-/doucheruimte | 3.23 m² |
| 2.10 | portaal | 3.70 m² |
| 2.10a | was-/doucheruimte | 3.23 m² |
| 2.10b | legering 1P | 18.82 m² |
| 2.10c | toilet | 1.11 m² |
| 2.11 | portaal | 3.70 m² |
| 2.11a | toilet | 1.11 m² |
| 2.11b | legering 1P | 18.82 m² |
| 2.11c | was-/doucheruimte | 3.23 m² |
| 2.13 | toiletruimte | 7.56 m² |
| 2.13a | toilet | 1.18 m² |
| 2.13b | toilet | 1.18 m² |
| 2.14 | legering 2P | 28.09 m² |
| 2.15 | doucheruimte | 14.54 m² |
| 2.16 | legering 2P | 28.09 m² |
| 2.17 | legering 2P | 28.09 m² |
| 2.18 | legering 2P | 28.09 m² |
| 2.19 | legering 2P | 28.09 m² |

### 3e verdieping

| | | |
|---|---|---|
| 3.1 | technische ruimte | 14.71 m² |
| 3.2 | trappenhuis | 24.35 m² |
| 3.2a | werkkast | 1.10 m² |
| 3.2d | gang | 24.25 m² |
| 3.2e | gang | 24.25 m² |
| 3.4 | wasruimte | 4.89 m² |
| 3.5 | portaal | 3.70 m² |
| 3.5a | was-/doucheruimte | 3.23 m² |
| 3.5b | legering 1P | 18.82 m² |
| 3.5c | toilet | 1.11 m² |
| 3.6 | woonkamer | 20.09 m² |
| 3.7 | vervallen | --- |
| 3.8 | portaal | 3.70 m² |
| 3.8a | was-/doucheruimte | 3.23 m² |
| 3.8b | legering 1P | 18.82 m² |
| 3.8c | toilet | 1.11 m² |
| 3.9 | portaal | 3.70 m² |
| 3.9a | toilet | 1.11 m² |
| 3.9b | legering 1P | 18.82 m² |
| 3.9c | was-/doucheruimte | 3.23 m² |
| 3.10 | portaal | 3.70 m² |
| 3.10a | was-/doucheruimte | 3.23 m² |
| 3.10b | legering 1P | 18.82 m² |
| 3.10c | toilet | 1.11 m² |
| 3.11 | portaal | 3.70 m² |
| 3.11a | toilet | 1.11 m² |
| 3.11b | legering 1P | 18.82 m² |
| 3.11c | was-/doucheruimte | 3.23 m² |
| 3.13 | toiletruimte | 7.56 m² |
| 3.13a | toilet | 1.18 m² |
| 3.13b | toilet | 1.18 m² |
| 3.14 | legering 2P | 28.09 m² |
| 3.15 | doucheruimte | 14.54 m² |
| 3.16 | legering 2P | 28.09 m² |
| 3.17 | legering 2P | 28.09 m² |
| 3.18 | legering 2P | 28.09 m² |
| 3.19 | legering 2P | 28.09 m² |

## VERKLARING

nieuwe riolering

aansluitpunt

## AANSLUITMATEN

| TOESTEL: | Ø [mm] |
|---|---|
| VLOERPUT (VP) | 50 |
| WASTAFEL (WT) | 50 |
| TOILET (T) | 110 |
| UITSTORTGOOTSTEEN (USG) | 50 |
| URINOIR (UR) | 50 |
| WASMACHINE ( WM) | 50 |
| CONDENS DROGER ( CD ) | 40 |

TENZIJ ANDERS AANGEGEVEN BEVINDT HET GETEKENDE STELSEL ZICH IN HET VERLAAGD PLAFOND VAN DE ONDERLIGGENDE VERDIEPING

| Wijz. | Datum | datum | Aard van de wijziging |
|---|---|---|---|

CEW 23712 - Verbetering Defensie Legeringsgebouw LP Harskamp gebouw 188

Specificatie:
WERKTUIGBOUWKUNDIGE INSTALLATIE
Nieuw aan te brengen riolering installatie

| | | | |
|---|---|---|---|
| Objectnummer: | 33C10 | Getekend: | Bloemsma. B.W. |
| Gebouwnummer: | 188 | Gecontroleerd: | Kersten. G |
| Besteknummer: | 23712 | Datum: | 01-11-2021 |
| Projectnummer: | 23712 | Schaal: | 1:100 |
| Fase: | Bestek | Formaat: | A0 |
| Versie: | A | Documentcode: | |

Rijksvastgoedbedrijf
Ministerie van Binnenlandse Zaken en Koninkrijksrelaties

Blad: WT06 van 06

Directie - Vastgoedbeheer
www.rijksvastgoedbedrijf.nl
088 119 80 00

Tapwater.dwg

plotdatum. 07/10/21