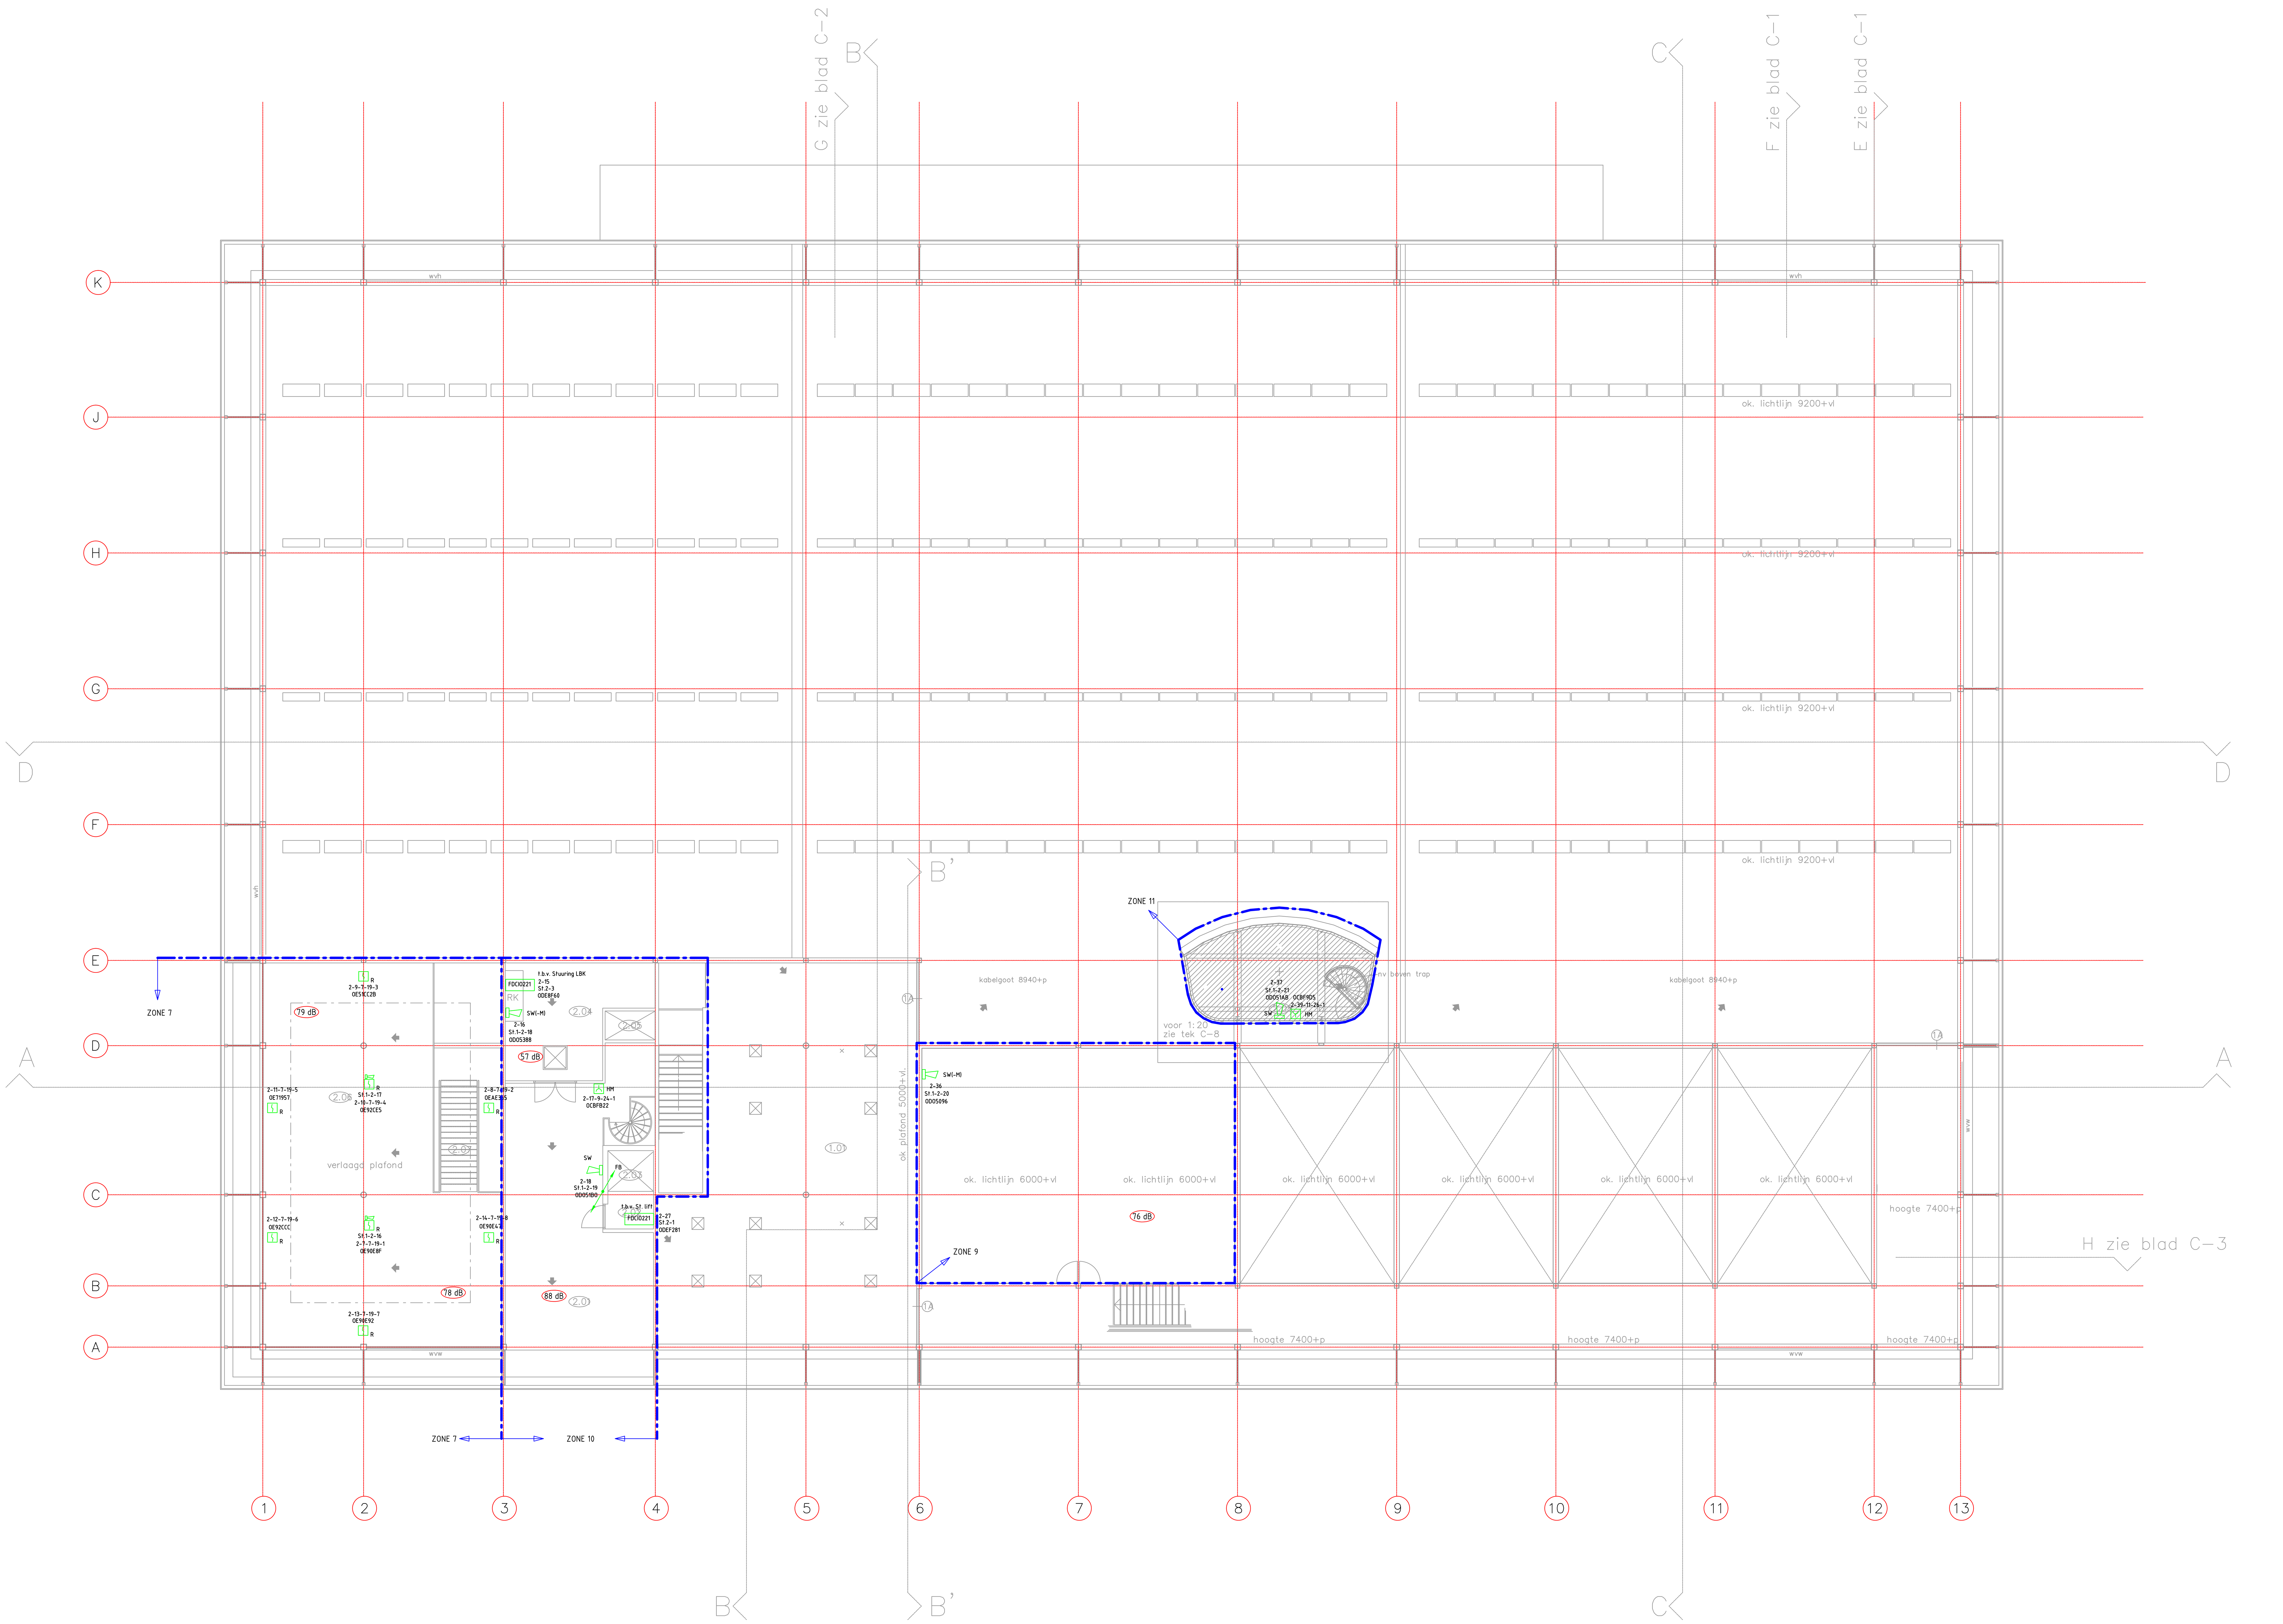


SYMBOLENLIJST

	Omschrijving	Fabrikaat	Type	
BMC	Brandmeldcentrale	Siemens Nederland N.V.	n.t.b.	Opbouw
	Handbrandmelder	Siemens Nederland N.V.	n.t.b.	Opbouw
SW	Signaalgever	Siemens Nederland N.V.	n.t.b.	Opbouw
SW(-M)	Signaalgever volume Med.	Siemens Nederland N.V.	FDS221-W incl sokkel FDB221	Opbouw
SW(-L)	Signaalgever volume Low	Siemens Nederland N.V.	FDS221-W incl sokkel FDB221	Opbouw
SW(-H)	Signaalgever volume High	Siemens Nederland N.V.	FDS221-W incl sokkel FDB221	Opbouw
	Signaalgever met flitser	Siemens Nederland N.V.	FDS229-R incl. sokkel FDB221	Opbouw
R	Optische rookmelder	Siemens Nederland N.V.	n.t.b.	Opbouw
R	Opt. rookmelder + Signaal.	Siemens Nederland N.V.	n.t.b.	Opbouw
KM	Kleefmagneet	Siemens Nederland N.V.	n.t.b.	Opbouw
FDCIO221	Stuurbox	Siemens Nederland N.V.	FDCIO221 incl. FDCH221	Opbouw

R
06-61-05-20-03
Element in de groep
Groepsnummer
Sectie
Element in de lus
Lusnummer

06-62
Element in de lus
Lusnummer

FDCIO222
06-63-14-01
Sturing in de groep
Stuurgroep/Controlzone
Element in de lus
Lusnummer

Wijziging	Datum	Omschrijving	Get.	Wijziging	Datum	Omschrijving	Get.

Tekeningnummer bouwkundig : 10172b3 Datum : 15-4-1999

Projectnaam : Dudokarena Hilversum
Adres : Arena 301, 1213 NW Hilversum
Opdrachtgever : Gemeete Hilversum
Discipline : Elektrotechnisch
Onderdeel : Brandmeld-/ontruimingsalarminstallaties
: 2e verdieping
Bouwdeel:

Lomans Totaalinstallateur
Lomans Amersfoort B.V.
Astronaut 32 Telefoon (033) 75 05 400
3824 MJ Amersfoort Telefax (033) 75 05 410
www.lomans.nl E-mail amersfoort@lomans.nl

Getekend : SB
Projectldr. : R. van den Berg
Datum : 30-5-17
Schaal : 1:100
Formaat : A0

Projectnummer: (W) (E) PI117016
Trajectnummer: (TR) TR170033 (TO) TO170219
Tekeningnummer : E65-02-10
Akkoord:
Statusdatum : 15-08-2017
Status : REVISIE

E65-02-10 .dwg