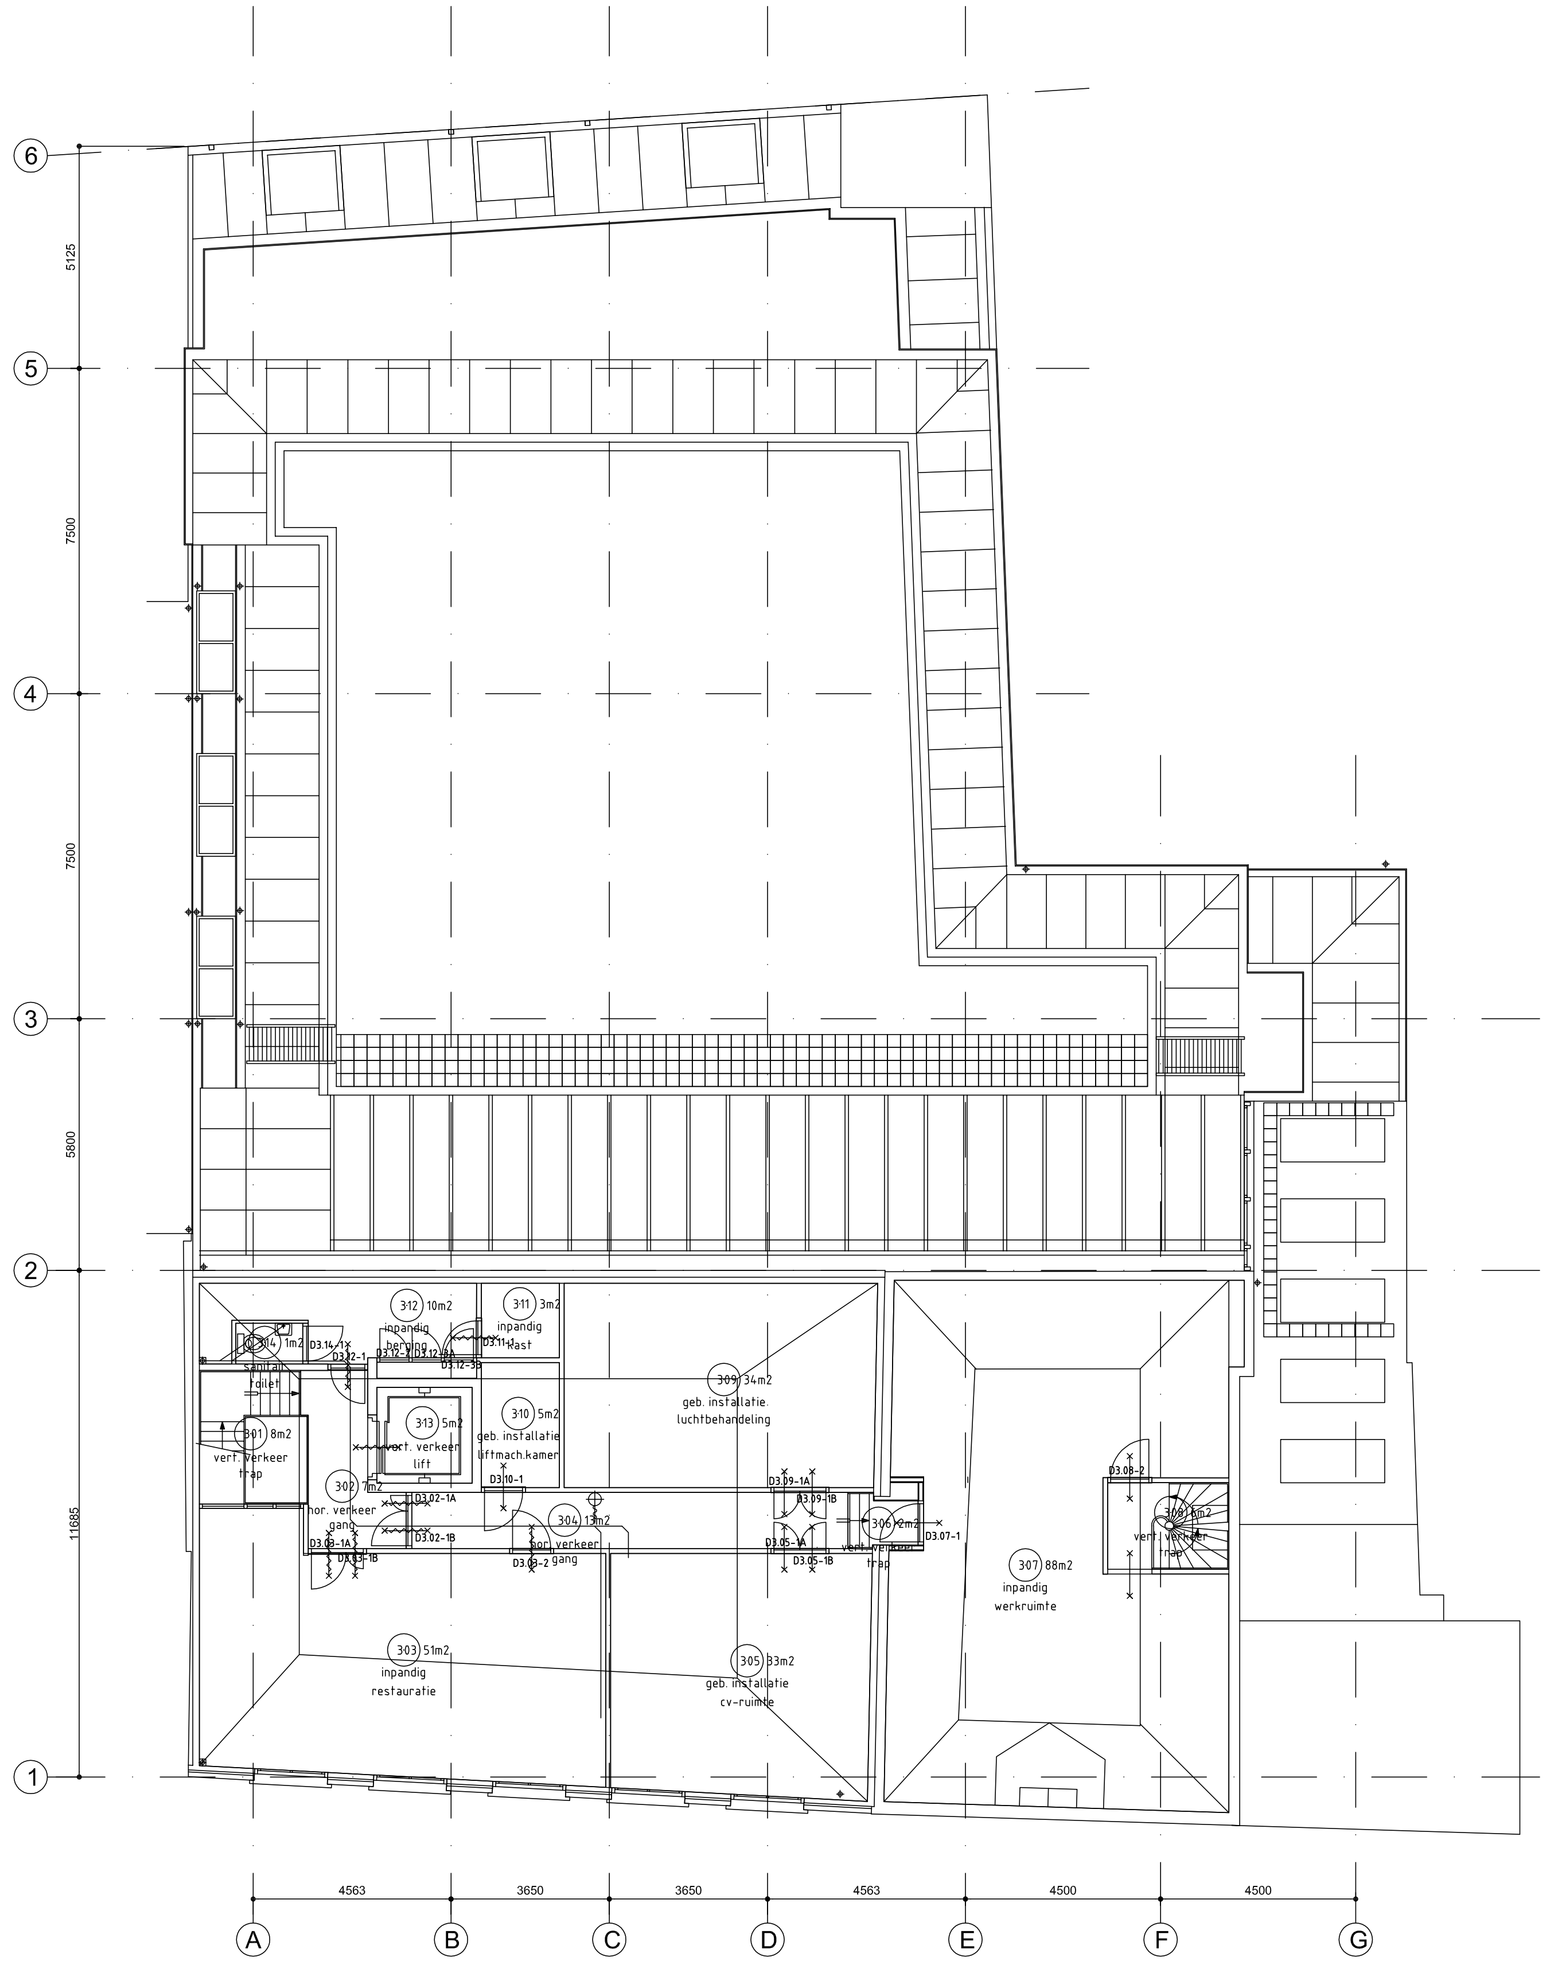

VROM Rijksgebouwendienst

Opdrachtgever
Rijksgebouwendienst
Postbus 20952
2500 EZ, Den Haag

Omschrijving en adres van het werk
Museum van Oudheden
Rapenburg 28 2311 EW Leiden

Onderwerp
xref papengracht 30
plattegrond
3e VERDIEPING

Hiertbij behoort tek.	–
Berekeningen	–
Akkoord	–
Formaat A1	Schaal 1:100
Getekend JNU	Datum 26-10-2009
Bouwdeel	OR nr. 501540
Bouwfase 3	Projectnr.
Discipl. B	Fase
Bladnummer 506	Subcode

Adviseur / Architect / Constructeur
Dijkoraad Raadgevend Ingenieursbureau
Gotlandstraat 50, Postbus 2173
7420 AD Deventer
Dijkoraad

Gewijzigd

Werk directory <dir>

DWG-file AG081_B03B506.dwg