
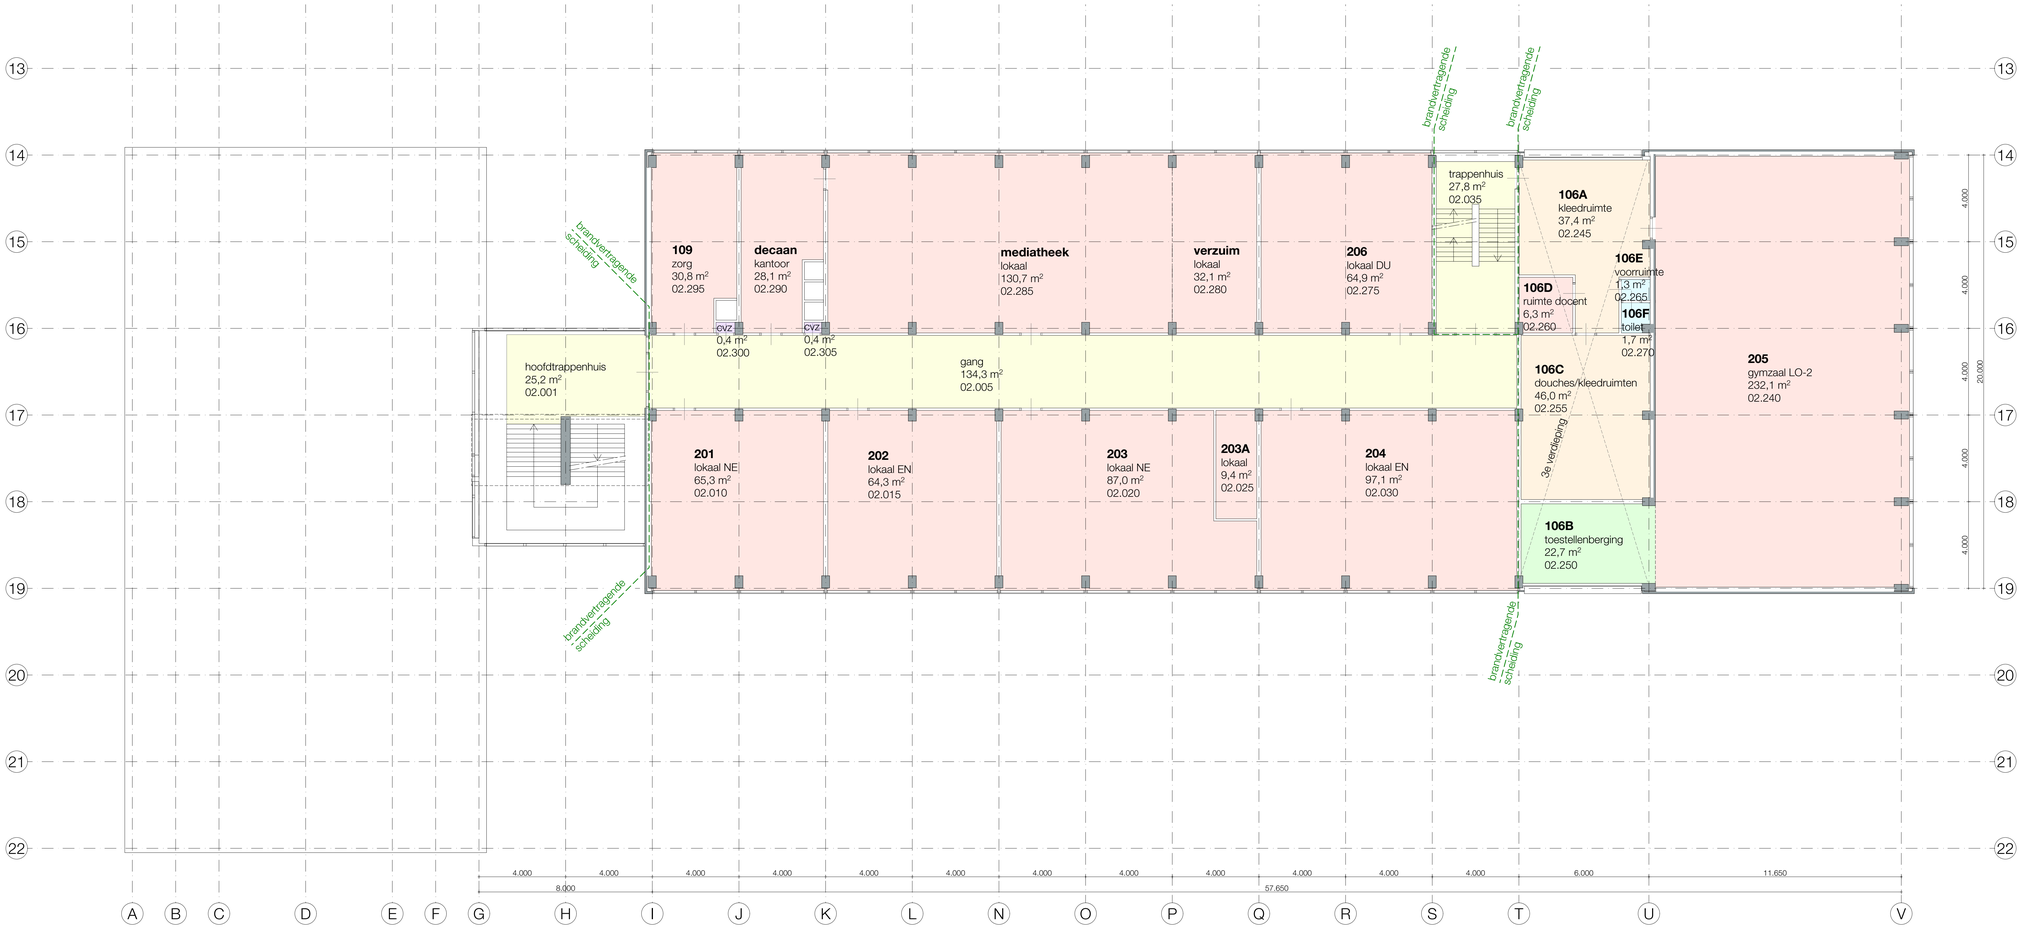


2e verdieping

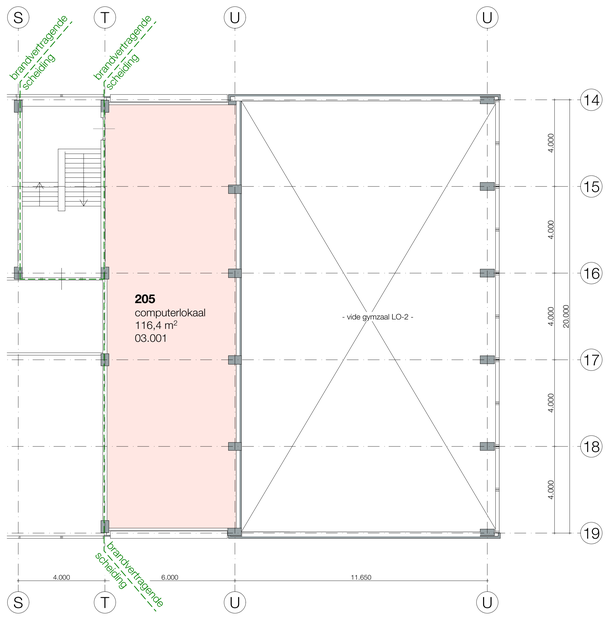

3e verdieping

ruimtestaat 2e en 3e verdieping

verdieping	techn. nr.	ruimtenaam	ruimtenummer	oppervlak (m2)
2e verdieping				
	02.001	hoofdtrappenhuis		25,2
	02.005	gang		134,3
	02.010	lokaal NE	201	65,3
	02.015	lokaal EN	202	64,3
	02.020	lokaal NE	203	87,0
	02.025	lokaal	203A	9,4
	02.030	lokaal EN	204	97,1
	02.035	trappenhuis		27,8
	02.240	gymzaal LO-2	205	232,1
	02.245	kleedruimte	106A	37,4
	02.250	toestellenberging	106B	22,7
	02.255	douches/kleedruimten	106C	46,0
	02.260	ruimte docent	106D	6,3
	02.265	voorruimte	106E	1,3
	02.270	toilet	106F	1,7
	02.275	lokaal DU	206	64,9
	02.280	lokaal	verzuim	32,1
	02.285	lokaal	mediatheek	130,7
	02.290	kantoor	decaan	28,1
	02.295	zorg	109	30,8
	02.300	cvz		0,4
	02.305	cvz		0,4
	03.001	computerlokaal	205	116,4
				1.261,5 m²

ruimtecategorieën

- verblijfsruimte
- verkeersruimte
- toiletruimte
- kleedruimte
- bergruimte
- technische ruimte

maatvoering in het werk controleren

opdrachtgever : SCOOL

project : Bestaande toestand schoolgebouw
Vijf Meilaan 137
Leiden

onderdeel : Plattegronden
2e en 3e Verdieping theorielokalen

gtek. :
gtek. :
gtek. : 05-02-2019
datum : 23-01-2019
tek.form. : A0
schaal : 1:100
werkmr. : tek. nr. :

2018049 P-04

Stramien
Bouwkundig werkbureau Stramien B.V. Dorpsstraat 34a • 2396 HB Koudekerk a/d Rijn • T 071-341 62 00 • E info@stramien.nl • KvK 70388482