Overzicht accommodaties die onderdeel uitmaken van de opdracht				
	Sporthallen	**Adres**	**Kern**	**Functionaliteit**
1	Oostmeer	Het Hogeland 19	Berkel en Rodenrijs	2 Sporthallen
2	Ackers	Groenweg 27	Bergschenhoek	Sporthal en danszaal
3	De Zijde	De Zijde 1	Bergschenhoek	Sporthal , turnhal en danszaal
4	Rijneveen	Rembrandtlaan 40	Bleiswijk	Sporthal en dojo/danszaal
	Sportzalen/gymzaal			
5	Sportzaal Anjerdreef	Chrysantenhof 22	Berkel en Rodenrijs	Sportzaal deelbaar in 2 compartimenten
6	Gymzaal Westpolder 2	Gouden Uilllan 36	Berkel en Rodenrijs	Gymzaal
7	Sportzaal Sterrenhal	Wilgenlaan 5a	Berkel en Rodenrijs	Sportzaal en danszaal
8	Gymzaal Berghonk	Burgemeester van Oostenweg 4	Bergschenhoek	Gymzaal en danszaal
9	Gymzaal Sportpalet	Mesdagstraat 13	Bleiswijk	Gymzaal
10	Gymzaal Lijsterlaan	Lijsterlaan 8	Bleiswijk	Gymzaal
	Multifunctioneel			
11	Zaal Anthuriumsingel	Anthuriumsingel 146, 148, 150	Berkel en Rodenrijs	Ruimte van 17 x 8 meter
12	Cultuurfabriek	Groeneweg 47. 49. 51	Bergschenhoek	Grote zaal en diverse vaste huurders
13	Zaal De Leeuwerik	Leeuwerikstraat 2	Bleiswijk	Ontmoetingscentrum
14	HangOut (vh SCC De Pecto's)	Gotzenhainsingel 17	Bleiswijk	Jeugdsoos/huiskamer
	Kinderopvang			
15	Hoepla	Het Hogeland 19	Berkel en Rodenrijs	Kinderopvang (bij sporthal Oostmeer)
16	Okidoki en Bikkels	Stampioendreef 1, 3	Bergschenhoek	Kinderopvang
17	Peuterhoek	Emmastraat 30	Bleiswijk	Kinderopvang

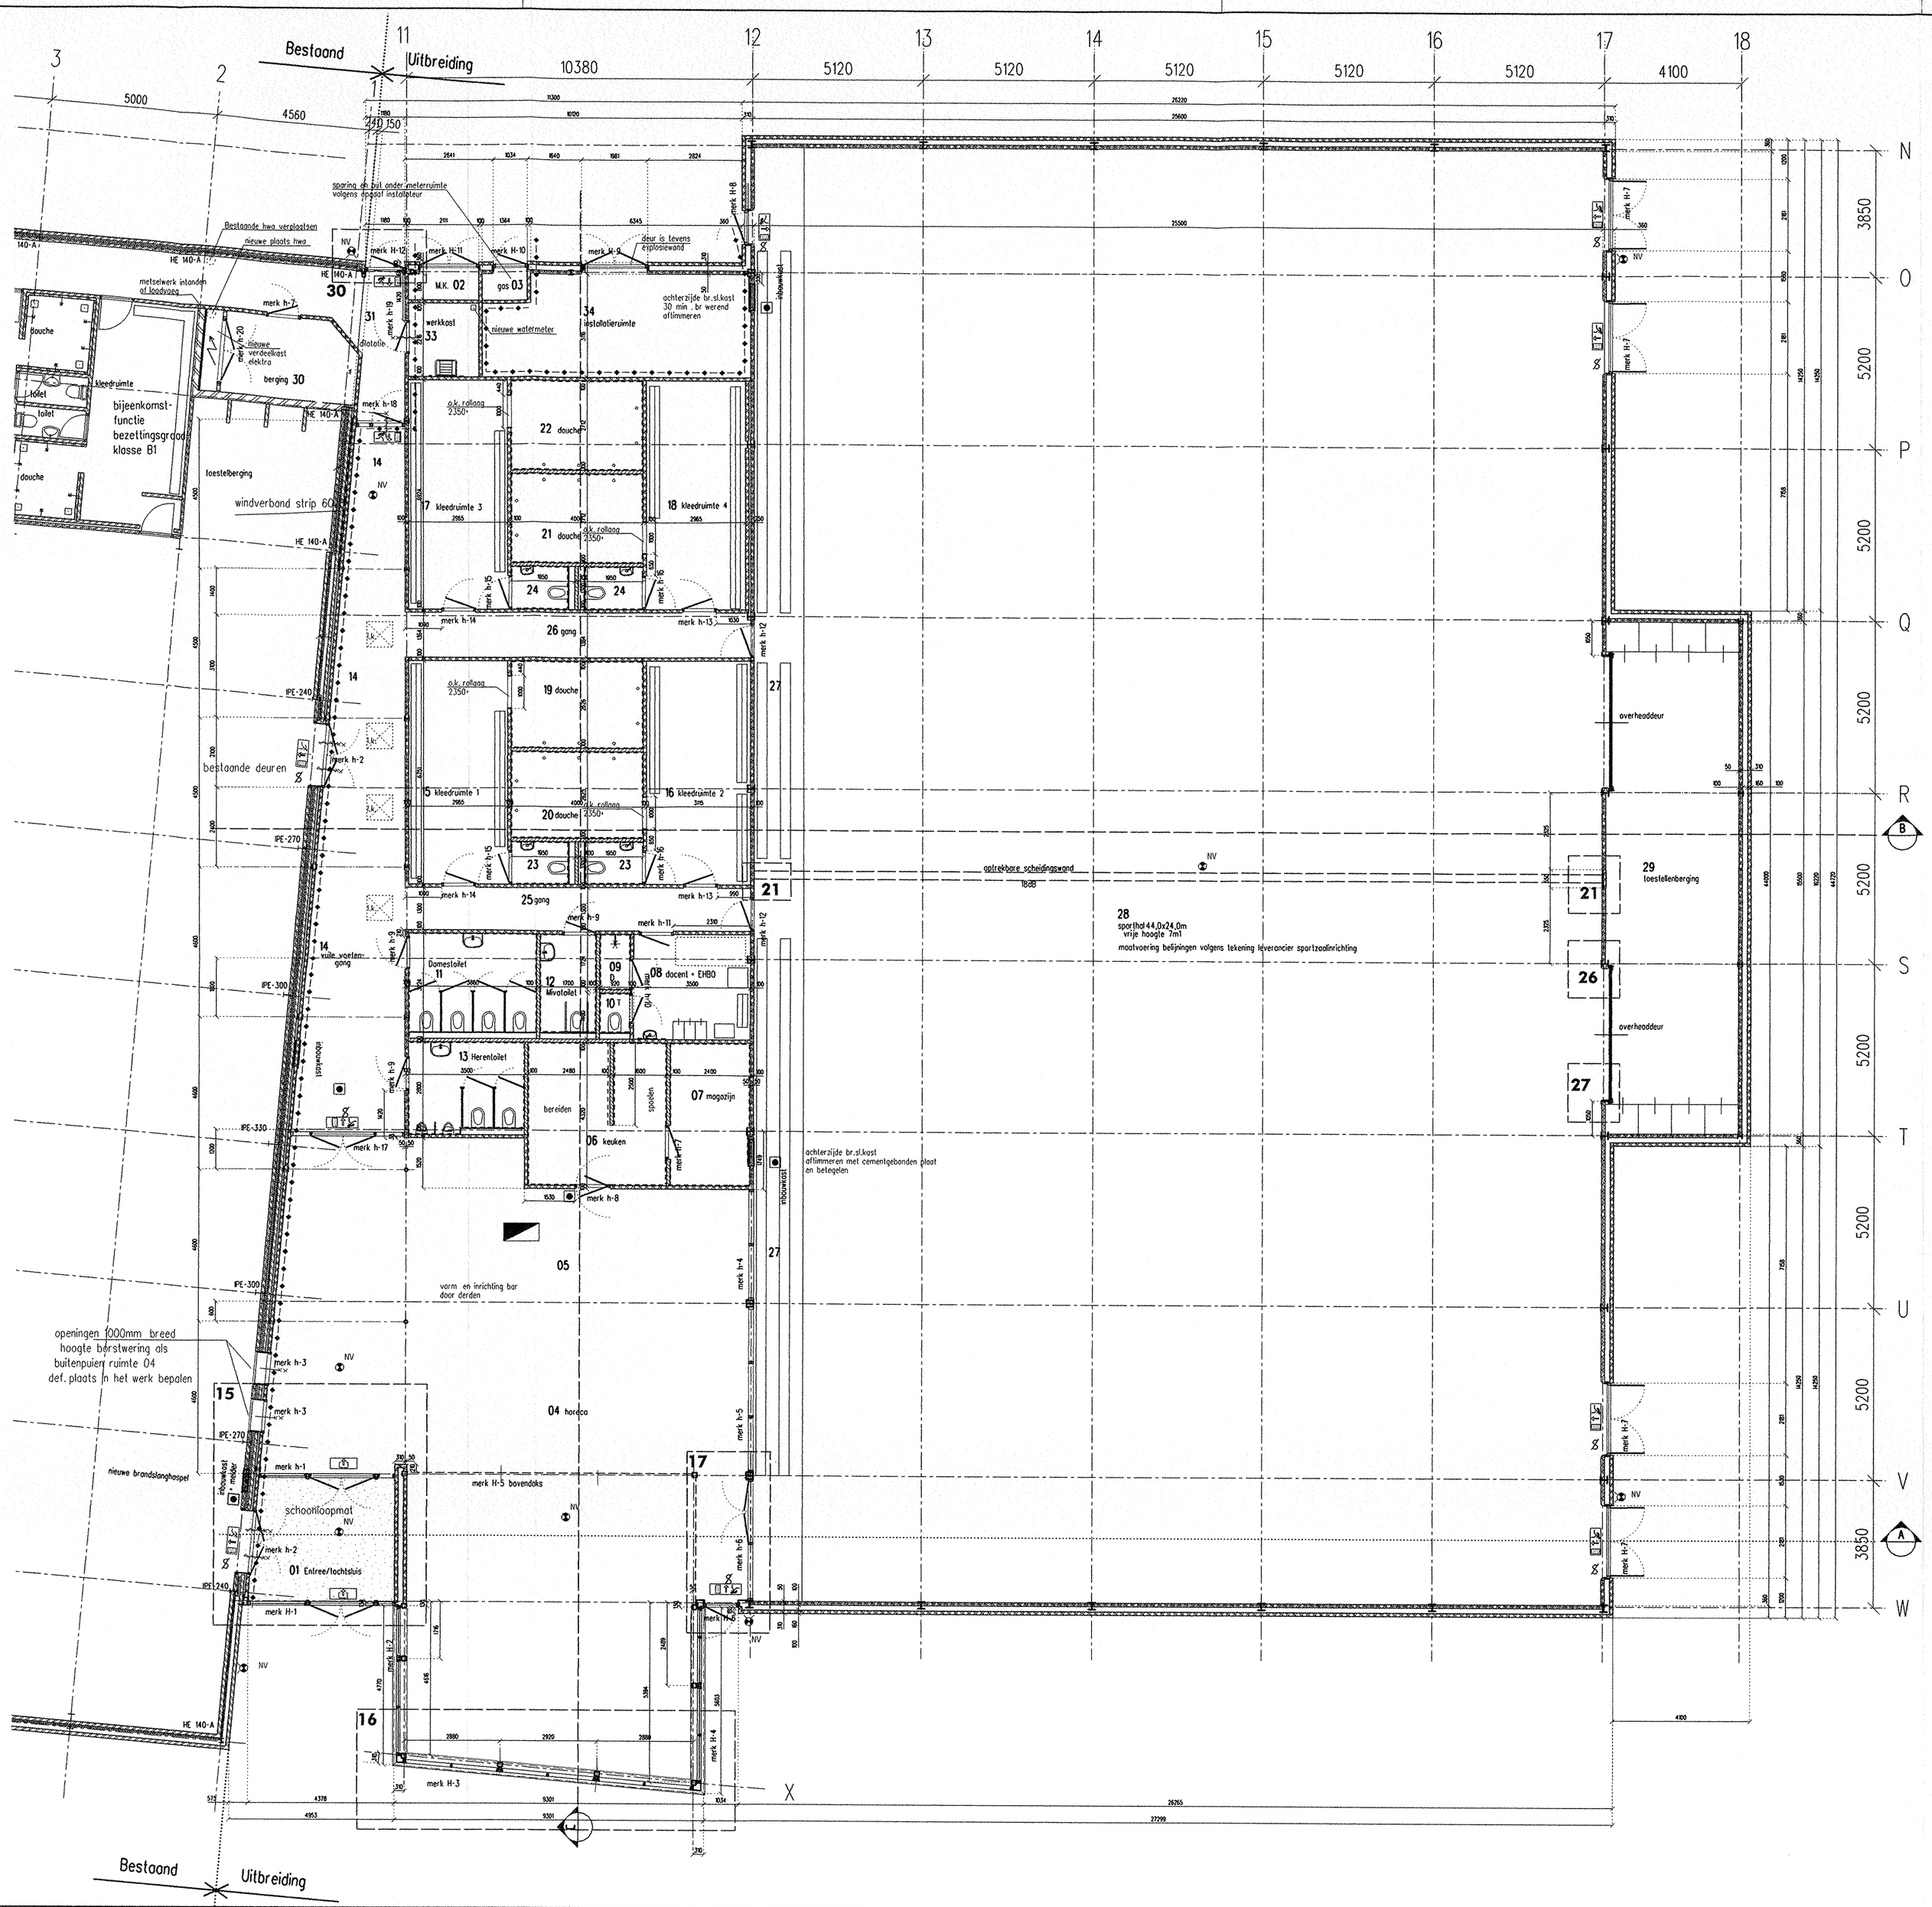

Renvooi materialen

- vulwerk metselwerk
- Metselwerk, betonsteen m.f. ontrociet als buitengevel horeca
- Metselwerk, grijs, een- of tweezijdig schoon metselwerk betonsteen m.f.
- pictogram uitgang conform NEN 6088. Projektering vlgs. hfst. 11 boekwerk "Brandveiligheidsinstallaties.
- pictogram vluchtweg aanduiding conform NEN 6088. Projektering vlgs. hfst. 11 boekwerk "Brandveiligheidsinstallaties.
- 25 cq 30m1 - 3/4" - 6mm spuitstuk + handbrandmelders, uitvoering en waterlevering conform de NEN-EN671-1.
- Poederblusser, soort en inhoud in overleg met brandweer
- Noodverlichting conform art. 2.59 en 2.60 BB, 1 lux/m2 grondoppervlak Bij elke uitgang resp. nooduitgang noodverlichting aanbrengen
  Tekening door installateur in te dienen, ter goedkeuring brandweer
- Paniekstuiting, uitvoering in overleg met brandweer
- Handbrandmelder (nieuwe melders in bestaande pand zijn vel weergegeven)
- Brandmeldpaneel
- WBDBO 60 minuten
- 60min brandwerend, zelfsluitend
- 60min brandwerend
- dilatatie's ALLE DILATATIE'S VOLGENS OPGAAF STEENLEVERANCIER

- Het gehele gebouw voorzien van brandmeldinstallatie met gedeeltelijke bewaking volgens NEN 2535 uitgave 1996 en NEN 2535/A1 uitgave 2002, met doormelding naar alarmcentrale
- Het gebouw is voorzien van een ontruimingsinstallatie type B conform NEN 2575
- Constructieonderdelen t.b.v. wanden voldoen aan klasse 4 tpv. rookvrije vluchtroute art. 2.92 en 2.93 BB
- Loopvlakken van vloeren voldoen aan brandvoortplantingsklasse 13 tpv. de rookvrije vluchtroute conform art. 2.94 lid 2 BB
- Alle deuren, kozijnen en beglazing in de rookscheiding uitvoeren met een WBDBO van minimaal 20min. deuren in deze scheiding zelfsluitend uitvoeren.
- De rookwerende scheidingen voorzien van rookwerende aansluitingen tegen dak (WBDBO 20min)
- Max. loopafstand 30m conform art. 2.136 lid 2 en 3 en 20m conform art. 2.146 lid 10

- Zie voor oppervlakten verblijfsruimten en verblijfsgebieden EP-berekening
- Ventilatie volgens NEN 1087 en NPR 1088 en afdeling 3.10 en 3.12 van het bouwbesluit. Zie verder ook EP-berekening en verdere uitwerking installateur.
- Daglichtoetreding volgens NEN 2057 en afdeling 3.20 van het bouwbesluit. Zie ook EP-berekening.
- Alle buitenbeglazing conform NEN 3569, U-waarde beglazing volgens Ep-berekening
- Rc-waarden scheidingsconstructies volgens NEN 1068 en afdeling 5.1 van het bouwbesluit.
- Zie voor Rc-waarden EP-berekening

- Aansluitmogelijkheden voor gas, water en elektra in meterruimte volgens afdeling 4.12 van het bouwbesluit.
- Aansluitpunten elektra conform NEN 1010
- Aansluitingen voor warm- en koud water volgens afdeling 3.18 en 3.19 van het bouwbesluit.
- Minimale vrije doorgang 850mm volgens art 4.11 van het bouwbesluit, -> alle deuren vrije doorgang 900mm, tenzij anders aangegeven.
- Minimale vrije hoogte 2300mm volgens art 4.12 van het bouwbesluit, -> alle deuren 2310mm hoog tenzij anders aangegeven.
- Maximaal hoogteverschil 20mm volgens art 4.17 van het bouwbesluit, -> alle dorpels van binnen- en buitendeuren max. 20+ aansluitend op vloer of maaiveld
- Tegelwerk wanden toilet min 1200+ vloer volgens art. 3.28 van het bouwbesluit (zie ook ruimteboek)
- Tegelwerk douche min 2100+ vloer volgens art 3.28 van het bouwbesluit (zie ook ruimteboek)

- Zie voor verschillende wandafwerkingen ruimteboek
- Staalconstructie/ fundering en vloeren volgens berekening constructeur
- Uitvoering en dimensionering DWA/HWA-riolering volgens aparte tekening en berekening installateur

- Het gehele complex m.u.v. de installatieruimte is 1 brandcompartiment conform art. 2.201 t/m 2/203 Zie hiervoor ook de vuurlastberekening, t installatieruimte is >130 kW, <50m2 -> 60min WBDBO
- Konstructieonderdelen in de rookscheiding uitvoeren met een rookdichtheid conform art. 2.126 BB
- Rookcompartimenten conform art. 2.135 BB lid 1
- vrije doorgangsbreedte van verblijfsgebieden en verblijfsruimte conform art. 2.146 lid 8
- vrije doorgangsbreedte van rookcompartimenten conform art. 2.148 lid 3

Tekening door installateur in te dienen, ter goedkeuring brandweer

Uitvoering
12 MEI 2006
accoord:

INGEKOMEN 12 MEI 2006

wijz. 10-05-2006 betreft bepijning verwijderd

A2 ARCHITEKTEN BV
Architektenburo Apeldoorn
Telefoon: 055-5785811
Telefax: 055-5786792

Hoofdstraat 39
7311 JT Apeldoorn
Postbus 10461
7301 GL Apeldoorn

projekt: Uitbreiding binnensportcentrum "Meerpolder" te Berkel en Rodenrijs

tekening: Werktekening Totaalplattegrond Begane grond

scan 1598

schaal: 1 : 100	getekend: RvD / JD	d.d.: 18-11-2005	werk no.: 2005-012	blad no.:
	gewijzigd:	A: 27-03-2006	C: 10-05-2006	W-02/W03
		B: 25-04-06		

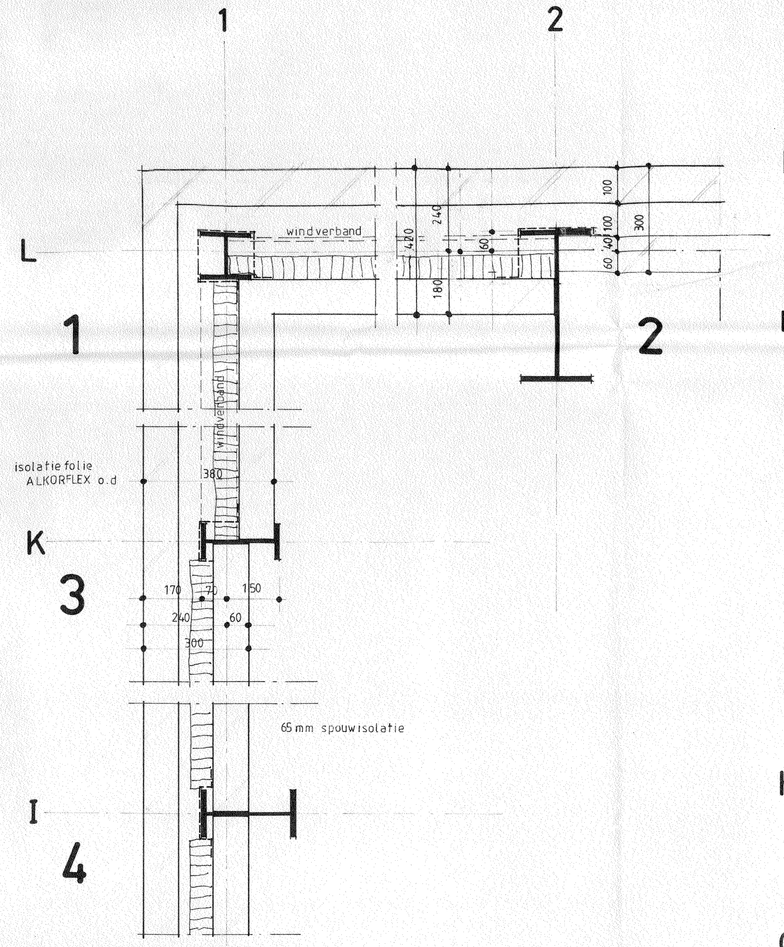

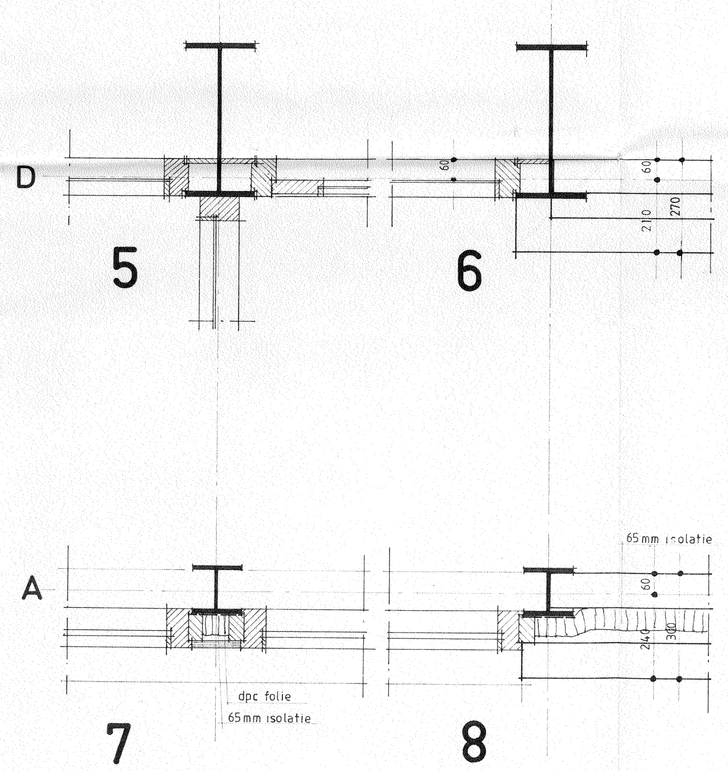

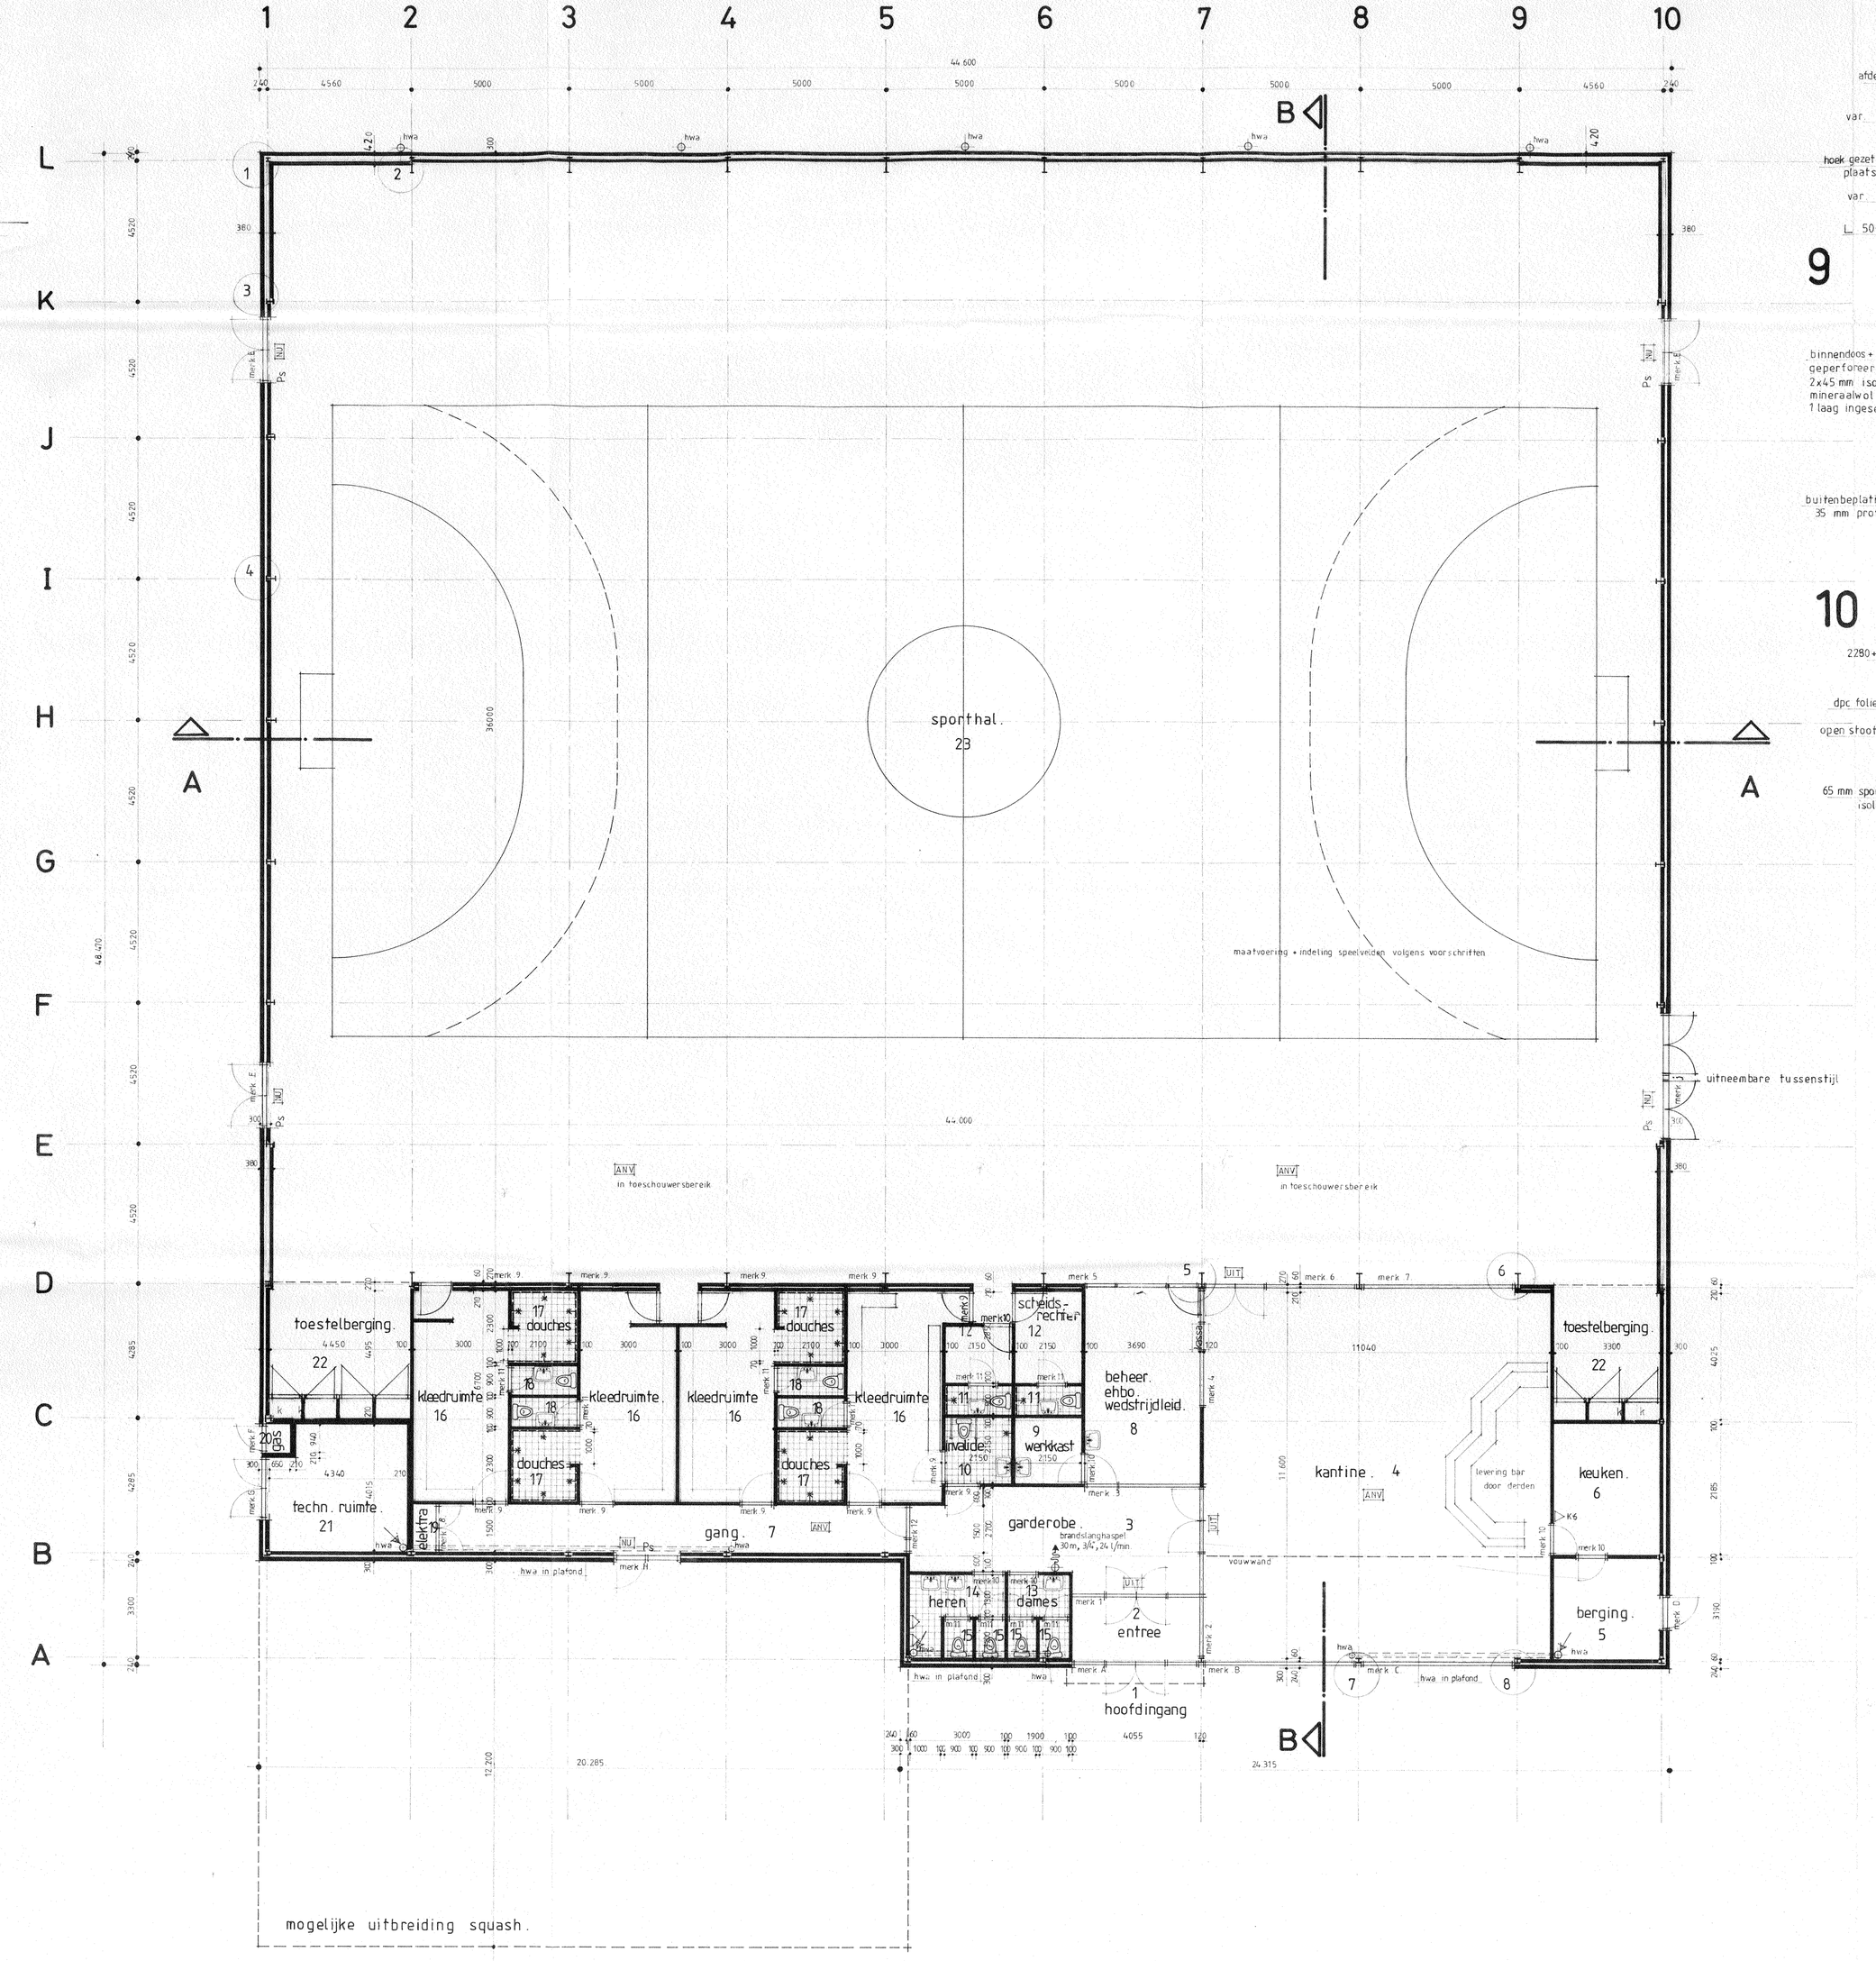

.plattegrond.

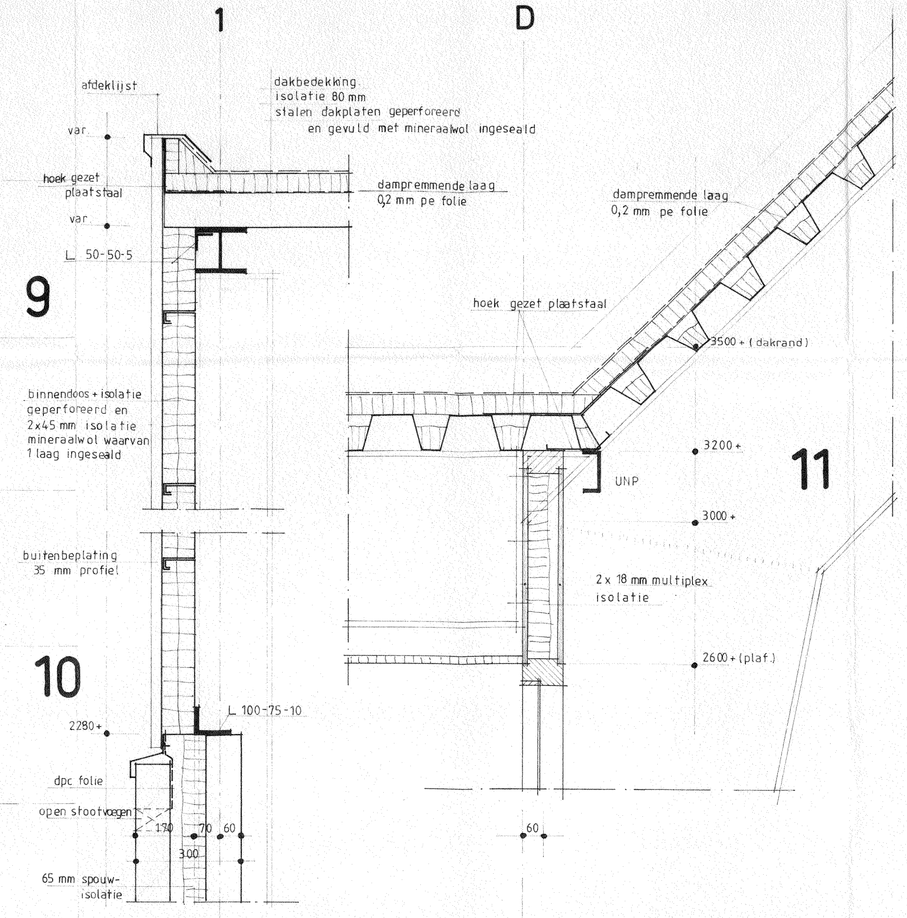

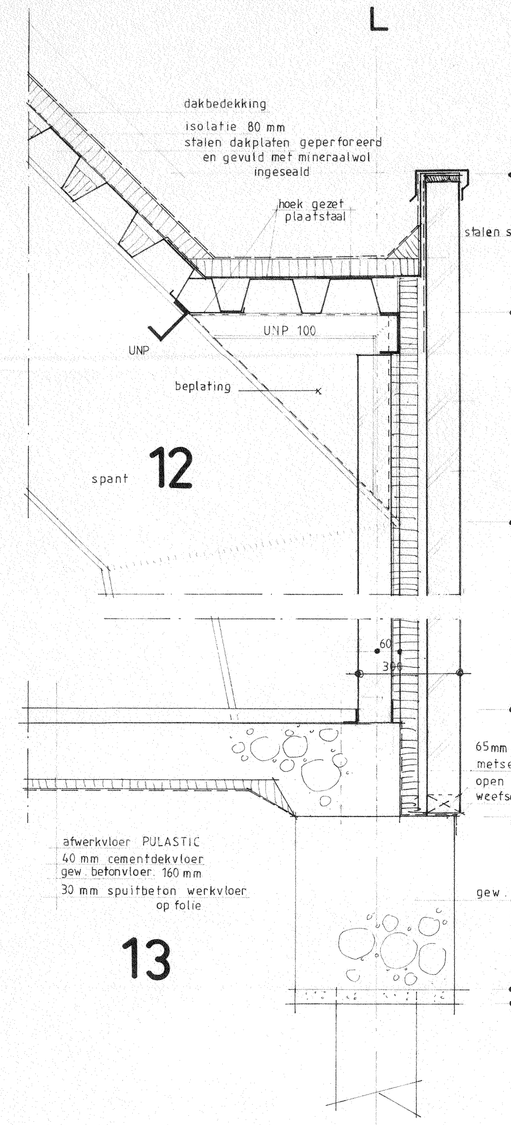

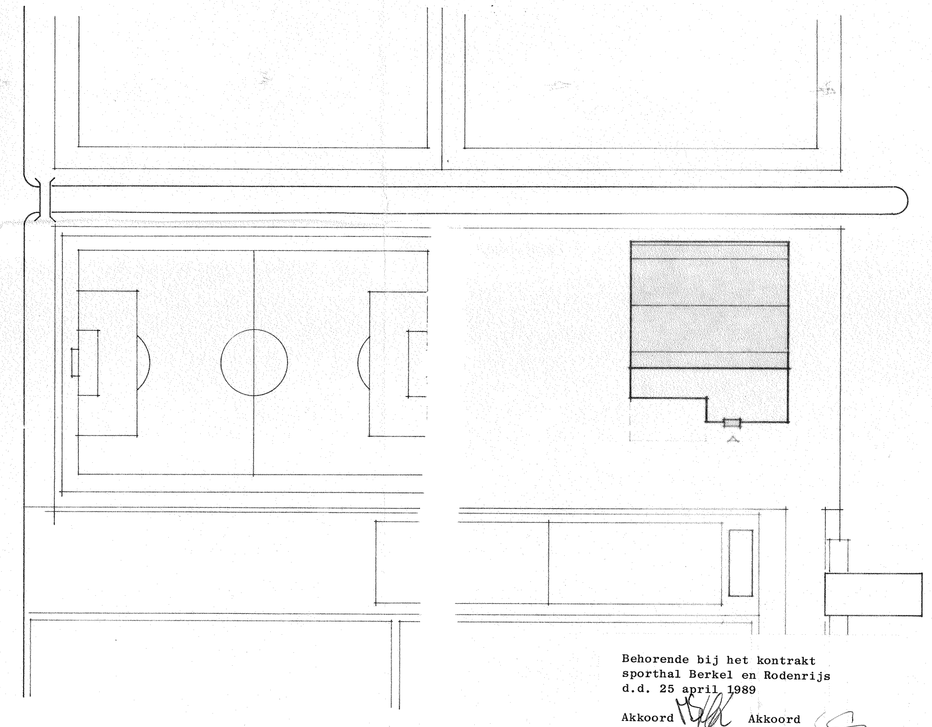

situatie gem. berkel en roderijs
schaal 1:1000
sektie. no.

Renvooi

- NU = Nood Uitgang
- ANV = Algemene Noodverlichting
- UIT = transparant met pictogram
- Ps = paniekslot ring
- = brandslanghaspel
- = brandblusser
- = klemplaag dik 70 mm met vochtwering

deuren

merk 1-2-3-9-10 56 lim. a.v. scheidsrechterruimte	930 x 2115
merk 4-5-scheidsrechterruimte	830 x 2115
merk 11	730 x 2115

Behorende bij het kontrakt sporthal Berkel en Rodenrijs d.d. 25 april 1989

Akkoord opdrachtgever — Akkoord aannemer

onderwerp:

sporthal te berkel en roderijs

plattegrond.

Dr. Hub van Doorneweg 95
5026 RB Tilburg
telefoon 013-630055*
telex 52536 pelbo nl

Pellikaan bouwbedrijf bv

schaal 1:100 1:10	datum 14-6-88		E
	gewijzigd		F
medewerker	A 06-03-1989		G
	B		H
tekeningnr. 2823-101	C		I
	D		J

© copyright Pellikaan bouwbedrijf bv
Niets van deze tekening mag worden verveelvoudigd en/of openbaar gemaakt door middel van druk, fotocopie, microfilm of op welke andere wijze ook, zonder voorafgaande schriftelijke toestemming

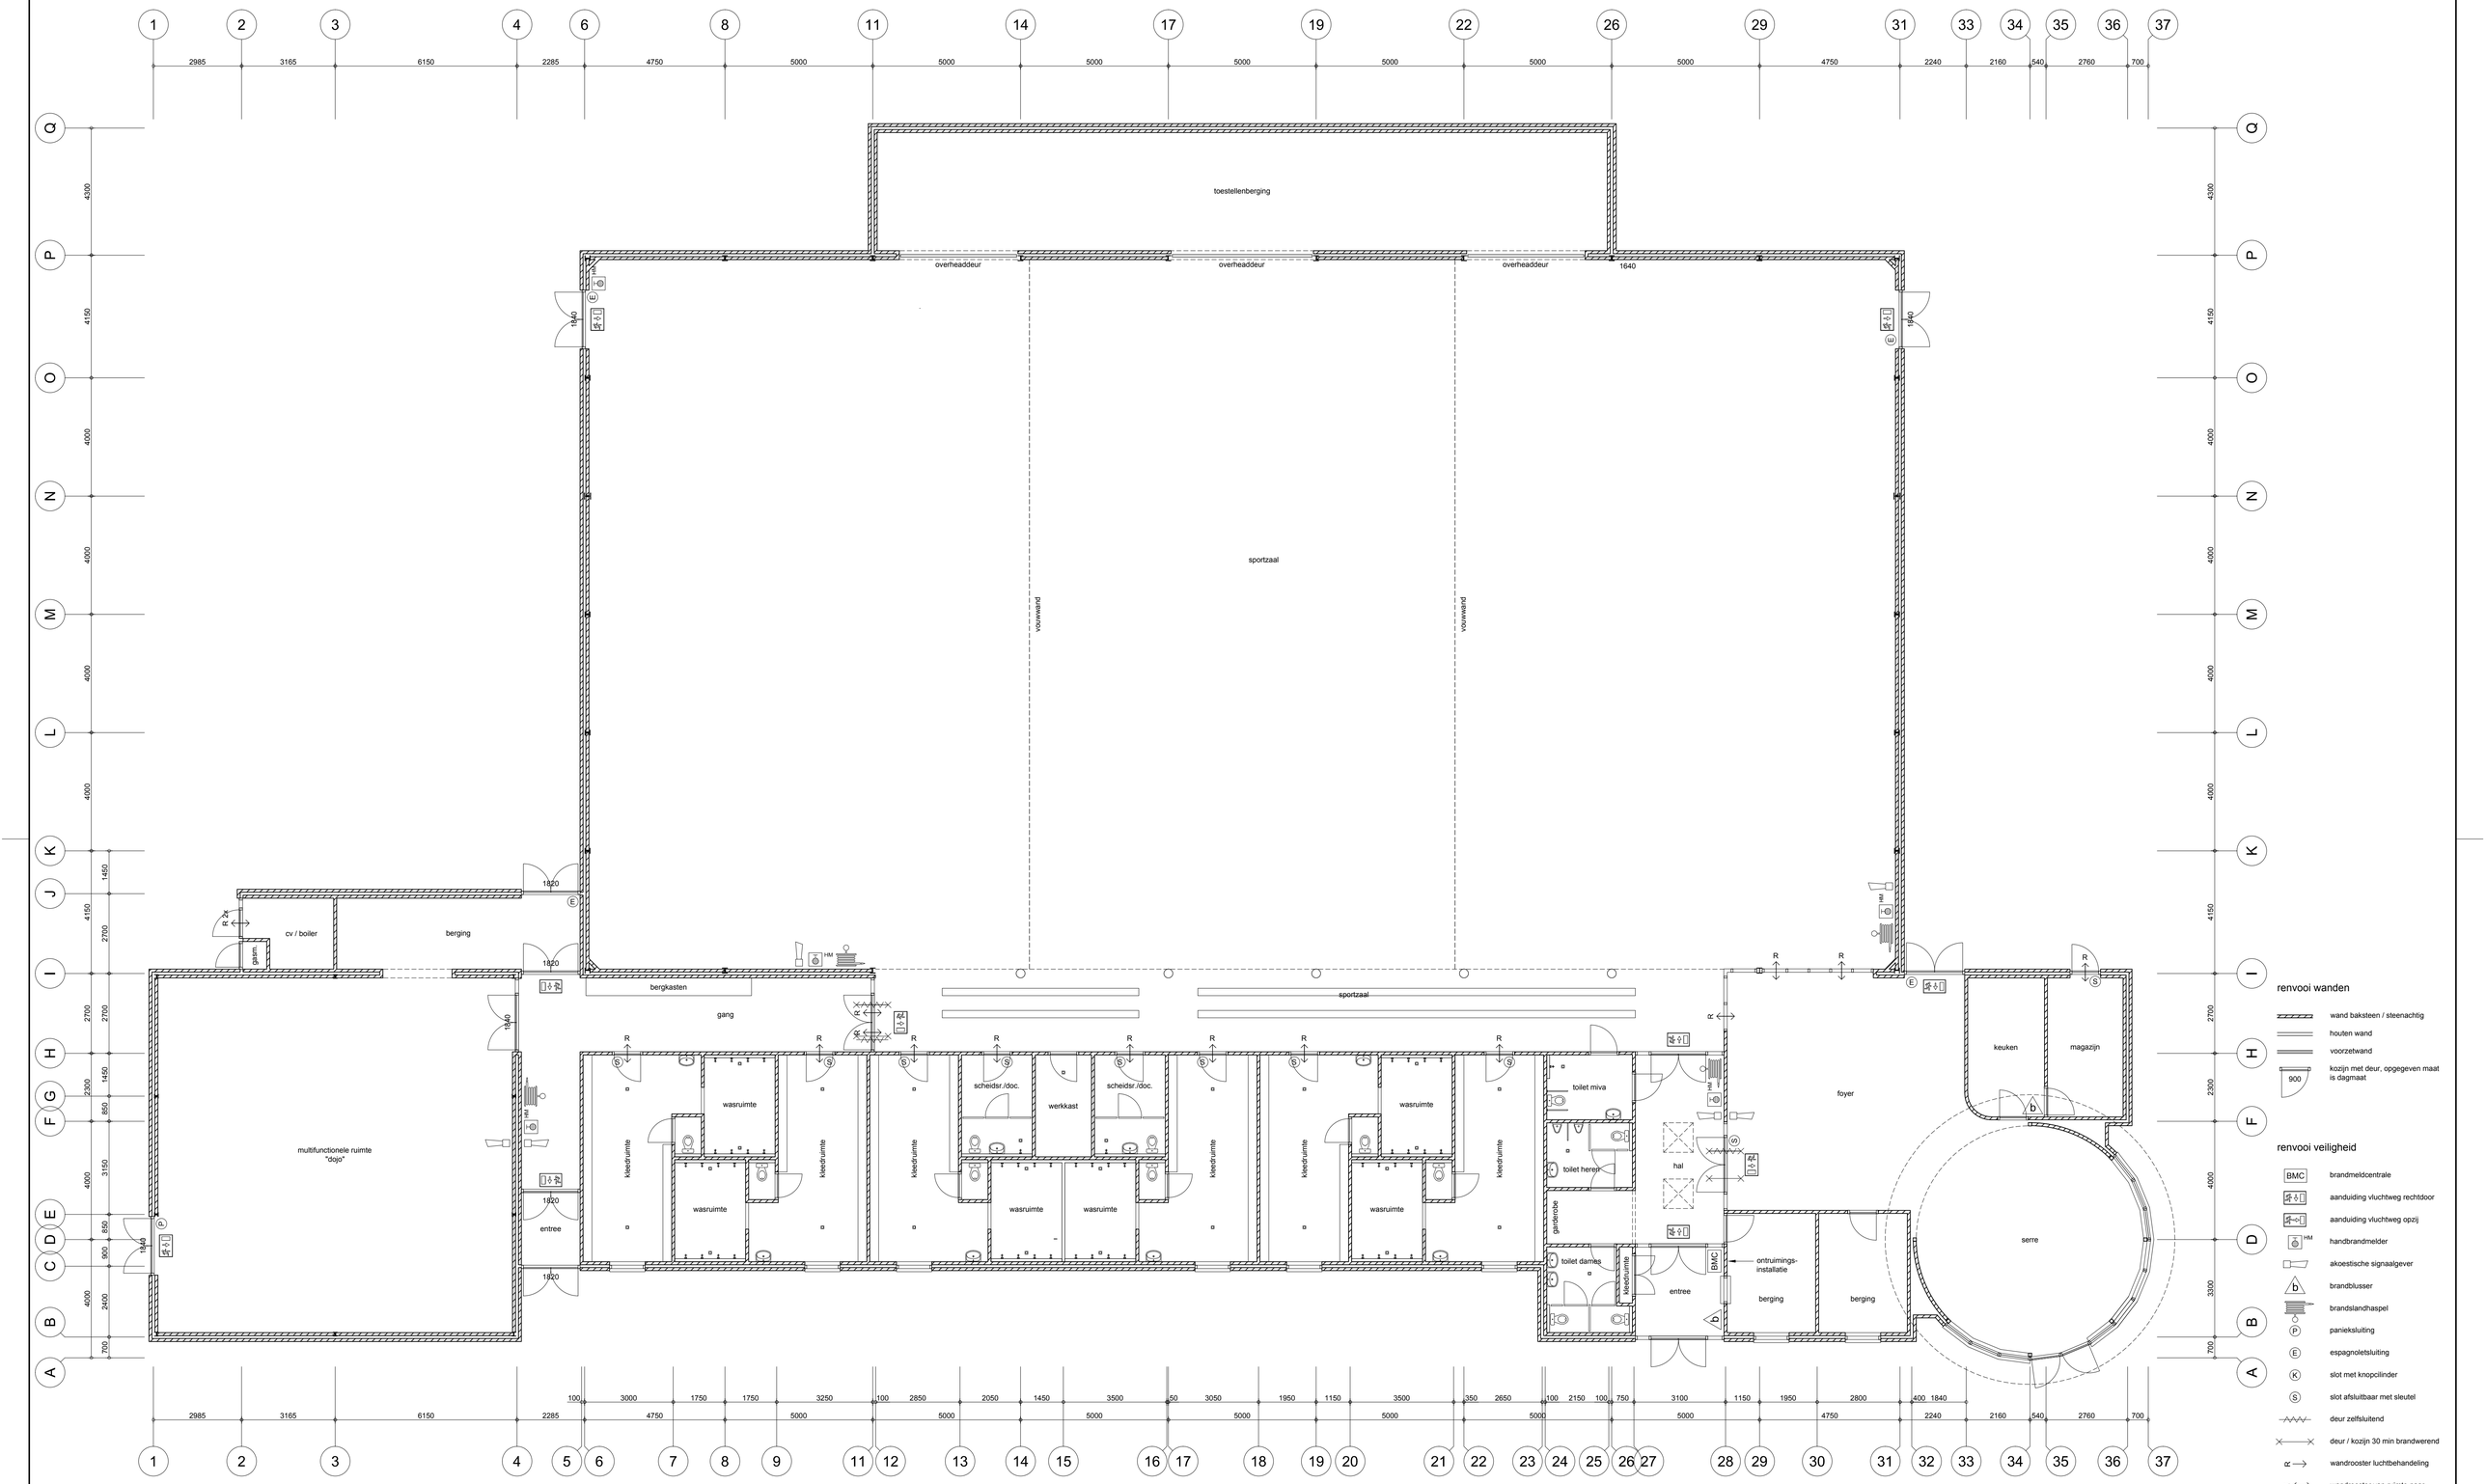

renvooi wanden

- wand baksteen / steenachtig
- houten wand
- voorzetwand
- 900 kozijn met deur, opgegeven maat is dagmaat

renvooi veiligheid

- BMC brandmeldcentrale
- aanduiding vluchtweg rechtdoor
- aanduiding vluchtweg opzij
- HM handbrandmelder
- akoestische signaalgever
- b brandblusser
- brandslandhaspel
- P paniekluiting
- E espagnoletsluiting
- K slot met knopcilinder
- S slot afsluitbaar met sleutel
- deur zelfsluitend
- deur / kozijn 30 min brandwerend
- α wandrooster luchtbehandeling
- α wandrooster van ruimte naar ruimte

opmerkingen:
1. Aangetroffen espagnoletsluitingen zijn voorzien van draai-bediening.
2. De brandwerendheid van de deuren aangegeven conform tekening Veassen Bouwbedrijf werk no. 497 blad 01 d.d. 14-05-1996.

project	Sporthal De Ackers, Bergschenhoek	E&F architecten	datum	12-03-2018	werk 1715
onderwerp	plattegrond begane grond	Hongkongstraat 49 3047 BR Rotterdam T 010 - 462 78 78 info@efarchitecten.nl www.efarchitecten.nl	A		schaal 1:100
			B		afm. A1
	bestaand		C		file 1715PB001
client	Gemeente Lansingerland		D		tek.nr. PB001

toestellenberging 45

SPORT 24 X 44,20 X 7
46
1061 m²

MULTIFUNKTIONELE RUIMTE 41 *
"dojo" 12 x 12 x 3.5 m
144 m²

c.v./boiler 43
berging 42
gang 39
tribune 44 *
2e entree 40
foyer 12 *
hal 2 *
entreg. 1
heren 7
dames
miva 9
kleedruimte 35
kleedruimte 33
kleedruimte 30
kleedruimte 22
kleedruimte 19
kleedruimte 16
wasruimte 38
wasruimte 36
wasruimte 29
wasruimte 26
wasruimte 24
wasruimte 21
wasruimte 18
sch.r/doc. 28
sch.r/doc. 25
werkkast 27
toilet 31
toilet 34
toilet 32
toilet 23
toilet 20
toilet 17
toilet 8
toilet 5
toilet 6
gootsteen 3
beheerder/ e.h.b.o. 10
vergaderruimte 11
keuken
magazijn 15
serre 13 *
spiegeldraadglas
glas in deuren en zijlichten
glasdeuren
schuifdeuren
"open toilet" van stalen roosters in n.t.b. kleur afgewerkt
brand compartimentering
scheidingswand
kastenwand
overheaddeur
h.o.ø100
st.l.ø125
p.o.
b.s.h.
N.U.
UIT
l.k.
gootsteenkast
garderobe
kol.

situatie 1:1000

Behoort bij besluit van
burg. en weth. d.d. 25 oktober 1996
nr. 960170
De Secretaris

WELSTANDSKOMMISSIE
Vervoerweg, dorp, stad en land
Stationsplein 45
Postbus 20120 3001 GC ROTTERDAM
Tel.: 010 - 435 60 33
nummer 960170 datum 15/7/96

RENVOOI

- betonsteen MBI (buiten)
- betonsteen MBI (binnen)
- hardgrauw [klamplaag]
- douche
- slangwarteikraan
- schraput
- h.a. hemelwaterafvoer
- kol. stalen kolom
- b.s.h. brandslanghaspel
- UIT transparant met opschrift "UIT"
- N.U. transparant met opschrift "NOODUITGANG"
- P.a. panieksluiting
- * noodverlichtingsinstallatie (met loopverlichtingssterkte van 1 lux)
- zelfsluitende branwerende deur

Ontruimingsinstallatie type "C"
ventilatiekanalen welke door
brandscheidingen gaan uitvoeren met brandklep

vaessen
ALGEMEEN BOUWBEDRIJF BV

Zalmweg 4
'Industrieterrein Dombosch 1'
Postbus 239
4940 AE Raamsdonksveer
Telefoon 0162-522120
Telefax 0162-520274

Deze tekening is eigendom van VAESSEN ALGEMEEN BOUWBEDRIJF BV te Raamsdonksveer en mag zonder hoor schriftelijke toestemming niet worden vermenigvuldigd of gepubliceerd, noch aan derden ter inzage worden gegeven

sporthal 24.44.7 te BERGSCHENHOEK
bestektekening plattegrond

DET Th. van Lith	AFM A1	A	D 000	WERK NO 497
ARCH	DAT 14-05-96	B	E	BLAD NO 01
SCH 1 a 100		C	F	

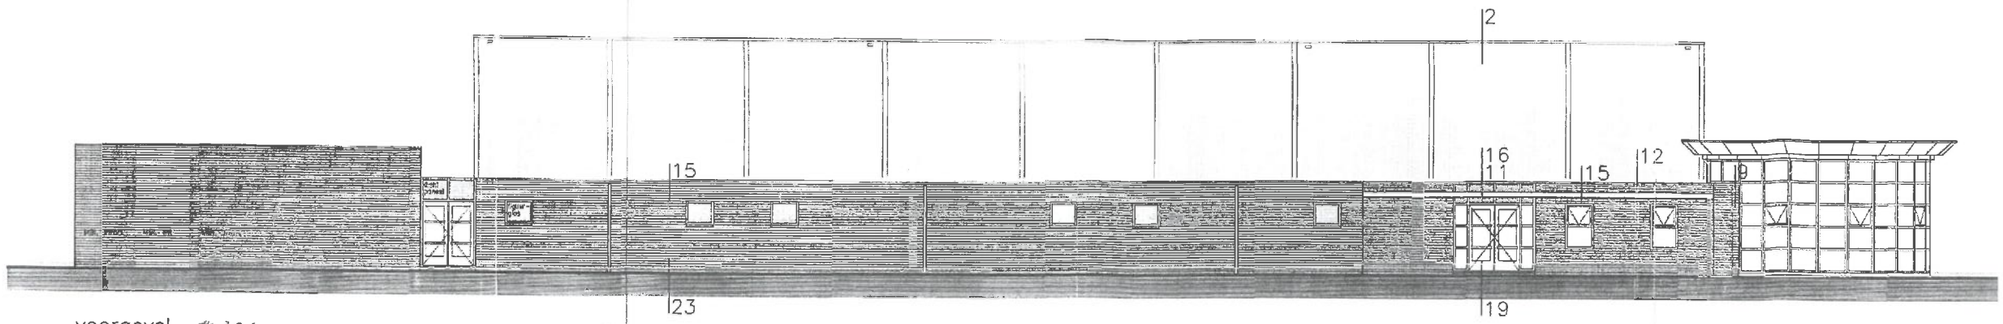

voorgevel

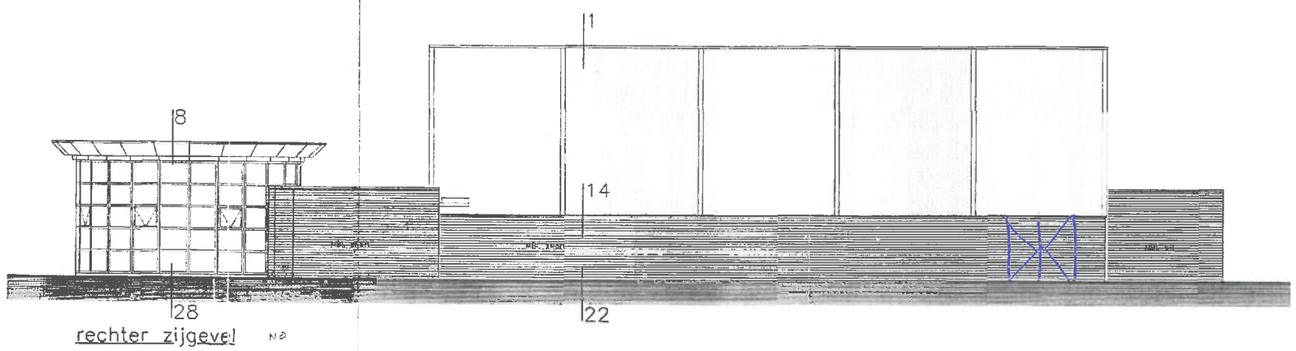

rechter zijgevel

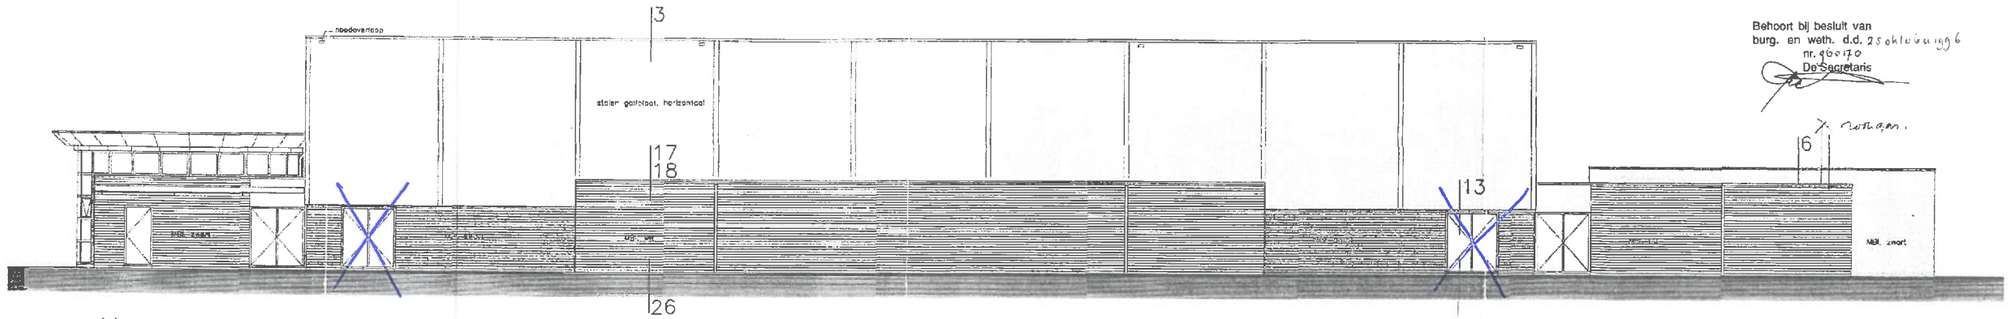

achtergevel

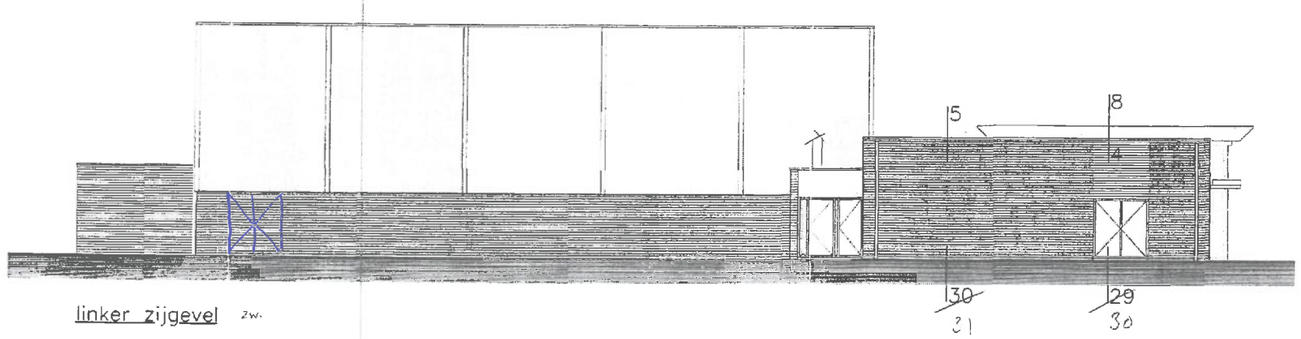

linker zijgevel

Behoort bij besluit van burg. en weth. d.d. 25 oktober 1996 nr. 96070 De Secretaris

Gemeente Lansingerland Archief Inscannen d.d. 27/01/2012

DIV0040212

WELSTANDSKOMMISSIE Vereniging, dorp stad en land Stationsplein 45 Postbus 29123 3001 GC ROTTERDAM Tel. 010 - 433 09 33

nummer 96070 datum 15/7/96

vaessen ALGEMEEN BOUWBEDRIJF BV

Zalmweg 4 Industrieterrein Domtoren 1 Postbus 239 4940 AE Raamsdonksveer Telefoon 0162-522122 Telefax 0162-520274

sporthal 24.44.7 te BERGSCHENHOEK

bestektekening gevels

DET. C. Anelien				
AFW.	AFM. 640x600	A	C	
SCHAL 1 : 100	DAT. 14-05-96	B	D	
				TEKEN NO. 497 / BLAD NO. 02

	Renvooi
-1-	Gevel
①	Dak
[1]	Terrein
↑	Oplopend

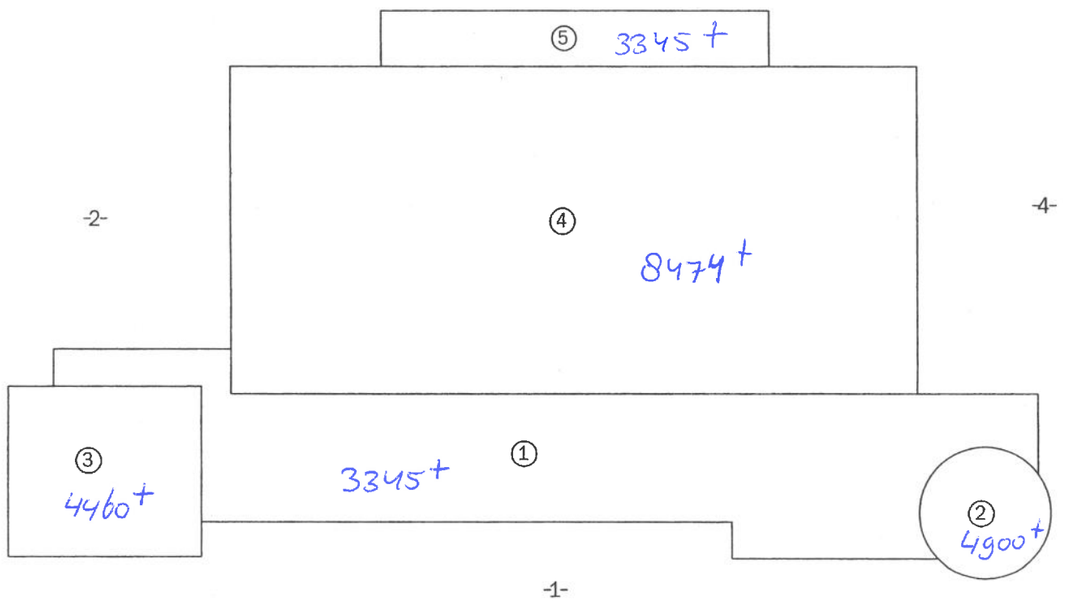

Sporthal de Ackers
Groeneweg 27
2661 KX Bergschenhoek

Exterieur

dilataties t.p.v. betonsteen

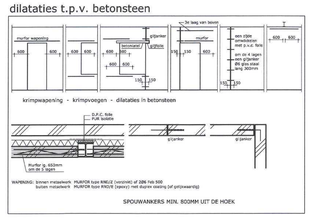

dilataties t.p.v. kalkzandsteen

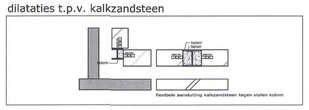

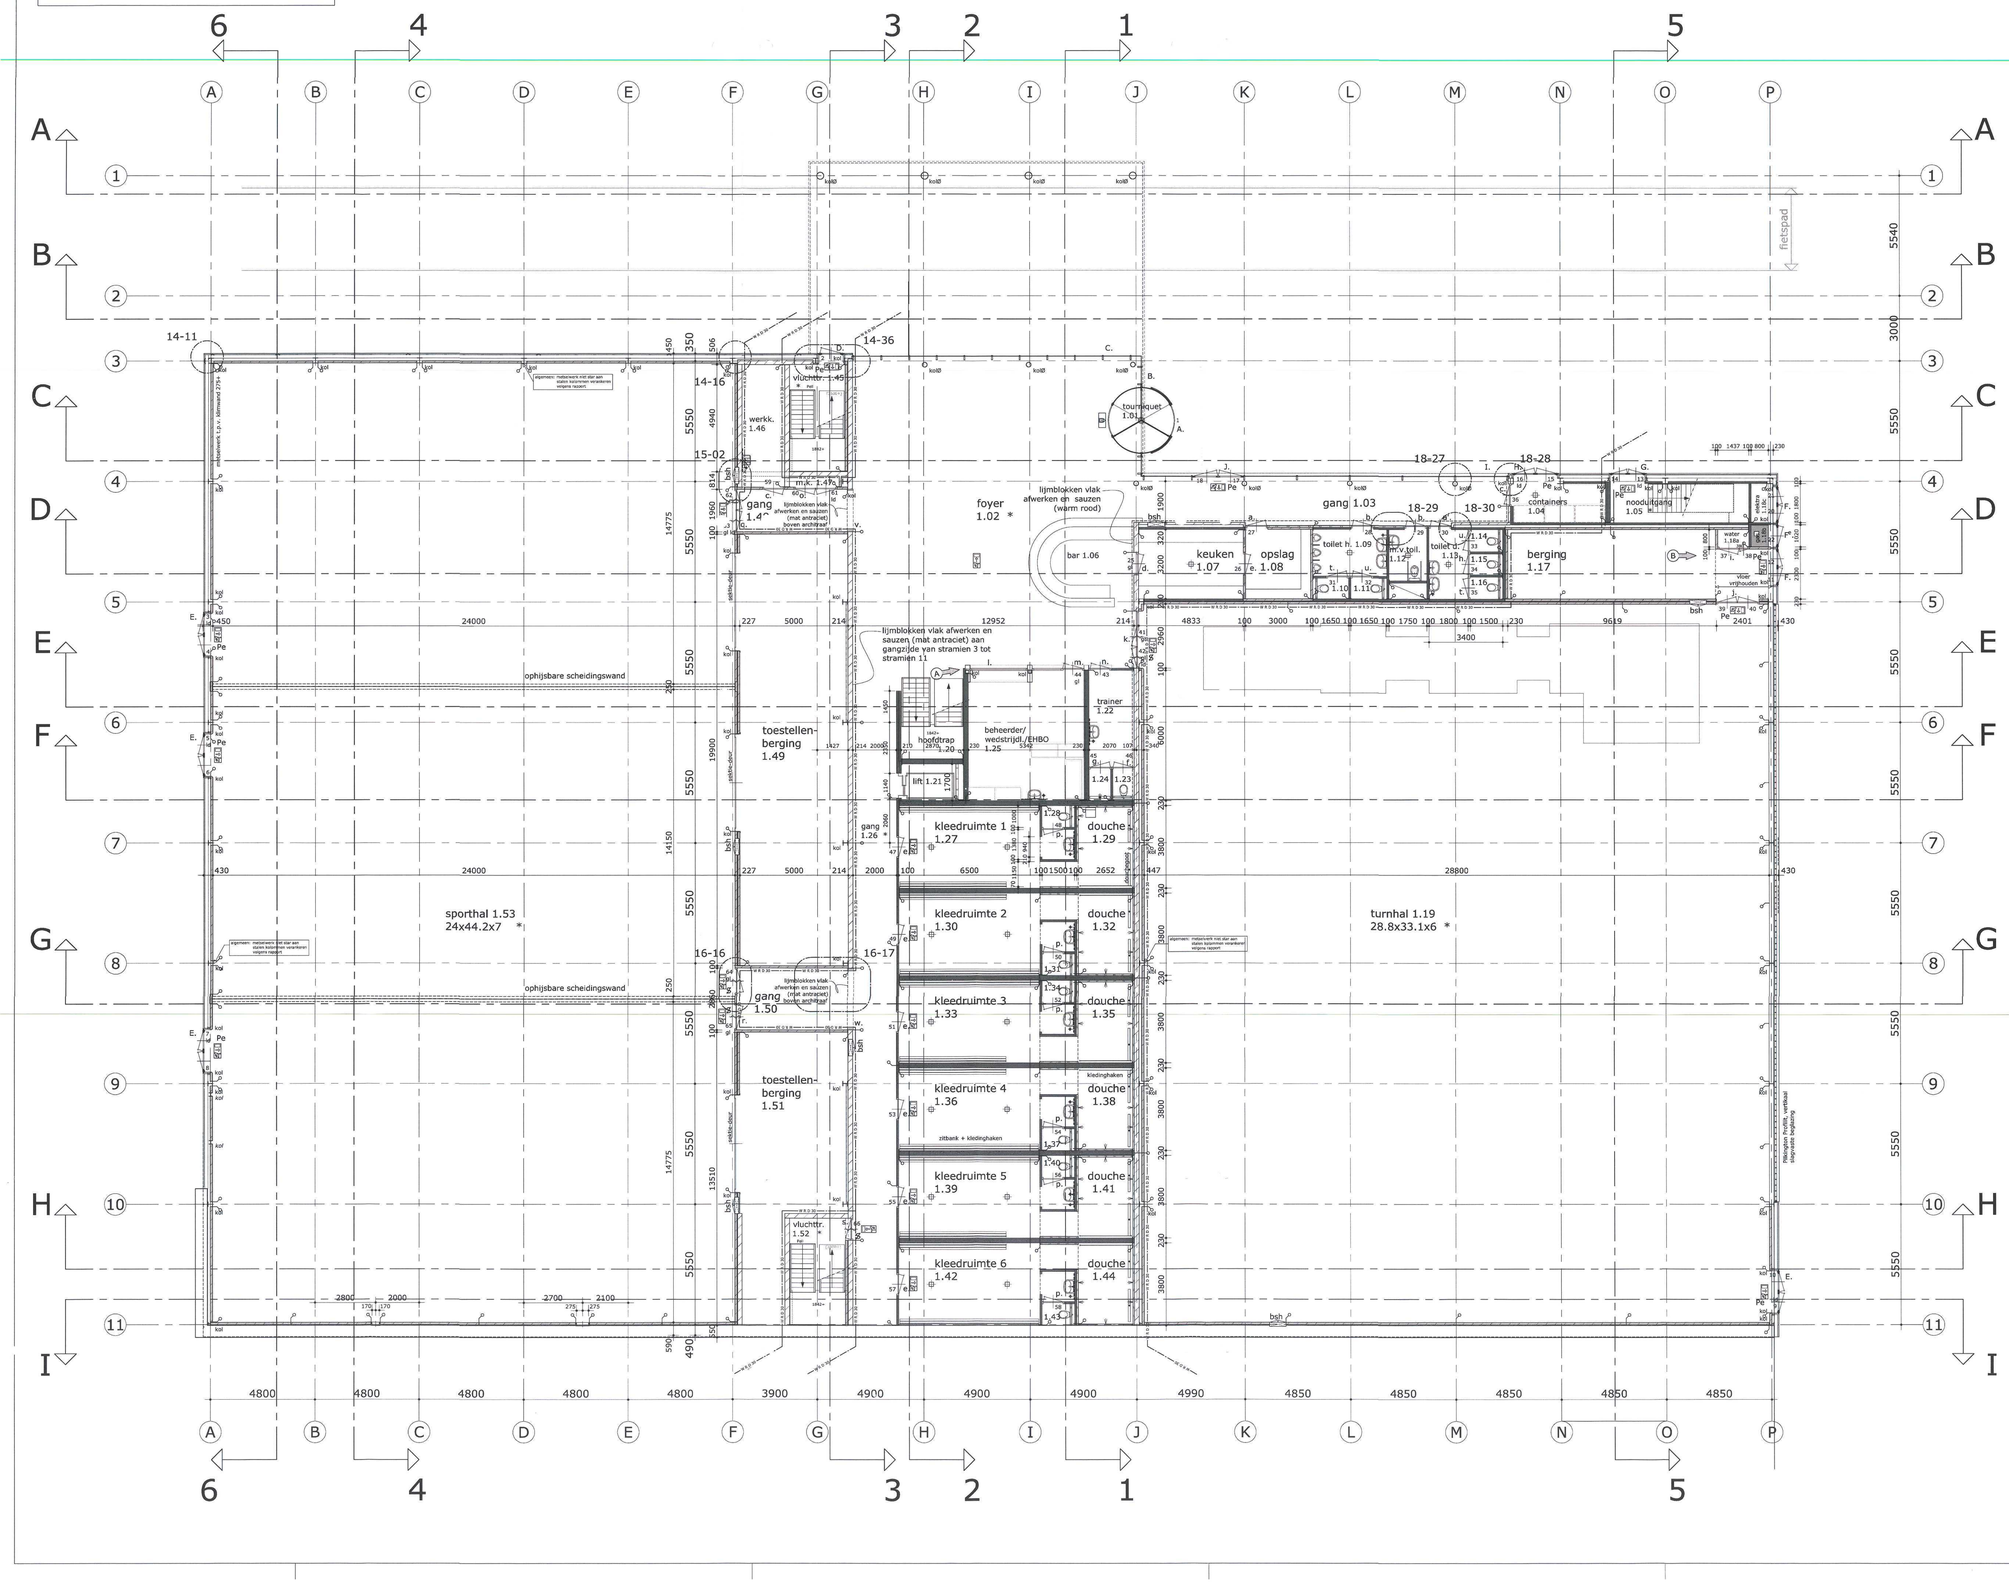

Renvooi

- gevelsteen
- betonsteen BIA, MF/GS donkergrijs
- betonsteen BIA, MF/GS hel wit
- kalkzandsteen lijmblokken
- kalkzandsteen lijmblokken
- hardgrauw vuilwerk [eventueel klamplaag]
- douche
- slangwartelkraan
- schrobput
- hwa hemelwaterafvoer
- kol stalen kolom (Ø= ronde kolom)
- bsh brandslanghaspel
- kozijn met merk en deurnummer [alle deurbreedtes 930mm behalve waar anders aangegeven]
- ld loopdeur
- gl glasdeur
- deur, 30 min. brandwerend+zelfsluitend
- transparant met aanduiding 'UIT' conform NEN 1838 en NEN 6088
- transparant met aanduiding 'NOODUITGANG' conf. NEN 1838 en NEN 6088
- te openen zonder sleutel (van binnenuit)
- Pe paniekespagnolet
- noodverlichtingsinstallatie [met loopverlichtingssterkte van 1 lux]
- W.R.D. 30min.
- W.B.D.B.O. 60min.

ontruimingsinstallatie type B, zonder doormelding,
met handbrandmelders en luid alarm conform NEN 2575.

BIA beton-- kalkzandsteen dilataties:
- Koude of gevulde bouwfysische dilatatievoeg Verticale dilatatieweg 10mm
- Metselwerkwapening Murfor, type KNOZ (vernikkeld) (of gelijkwaardig)

Gemeente Lansingerland
TU2010 d.d. 11/01/2013
110.99520

C	21-04-2009	el	diverse toevoegingen
B	17-12-08	cs	metselwerk, nutsvoorziening
A	15-07-08	cs	diverse aanvullingen

NIEUWBOUW SPORTACCOMMODATIE WILDERSZIJDE

Lansingerland
Randweg - west

onderdeel:	**bestektekening plattegrond beganegrond**
datum:	30-06-2008
gewijzigd:	**21-04-2009**
schaal:	**1:100**
formaat:	**A0**
getekend:	c. snellen
akkoord:	
project-/bladnr:	**208003** **01**

Deze tekening is eigendom van VAESSEN Algemeen Bouwbedrijf B.V. te Raamsdonksveer en mag zonder naar schriftelijke toestemming aan derden verstrekt of vervolgens noch aan derden ter inzage worden gegeven.

DISTRICT NOORD
10 okt 13640
BETREFF: GEBRUIKSBESLUIT
D.D. 26 JUL 2010

VAESSEN

Vaessen Algemeen Bouwbedrijf B.V., Zalmweg 4, Postbus 239, 4940 AE Raamsdonksveer
T: (0162) 52 21 20, F: (0162) 52 02 74, E: info@vaessenbv.nl, I: www.vaessenbv.nl

dilataties t.p.v. betonsteen

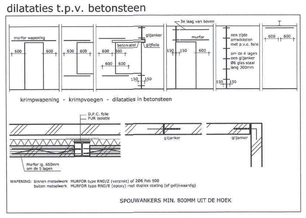

dilataties t.p.v. kalkzandsteen

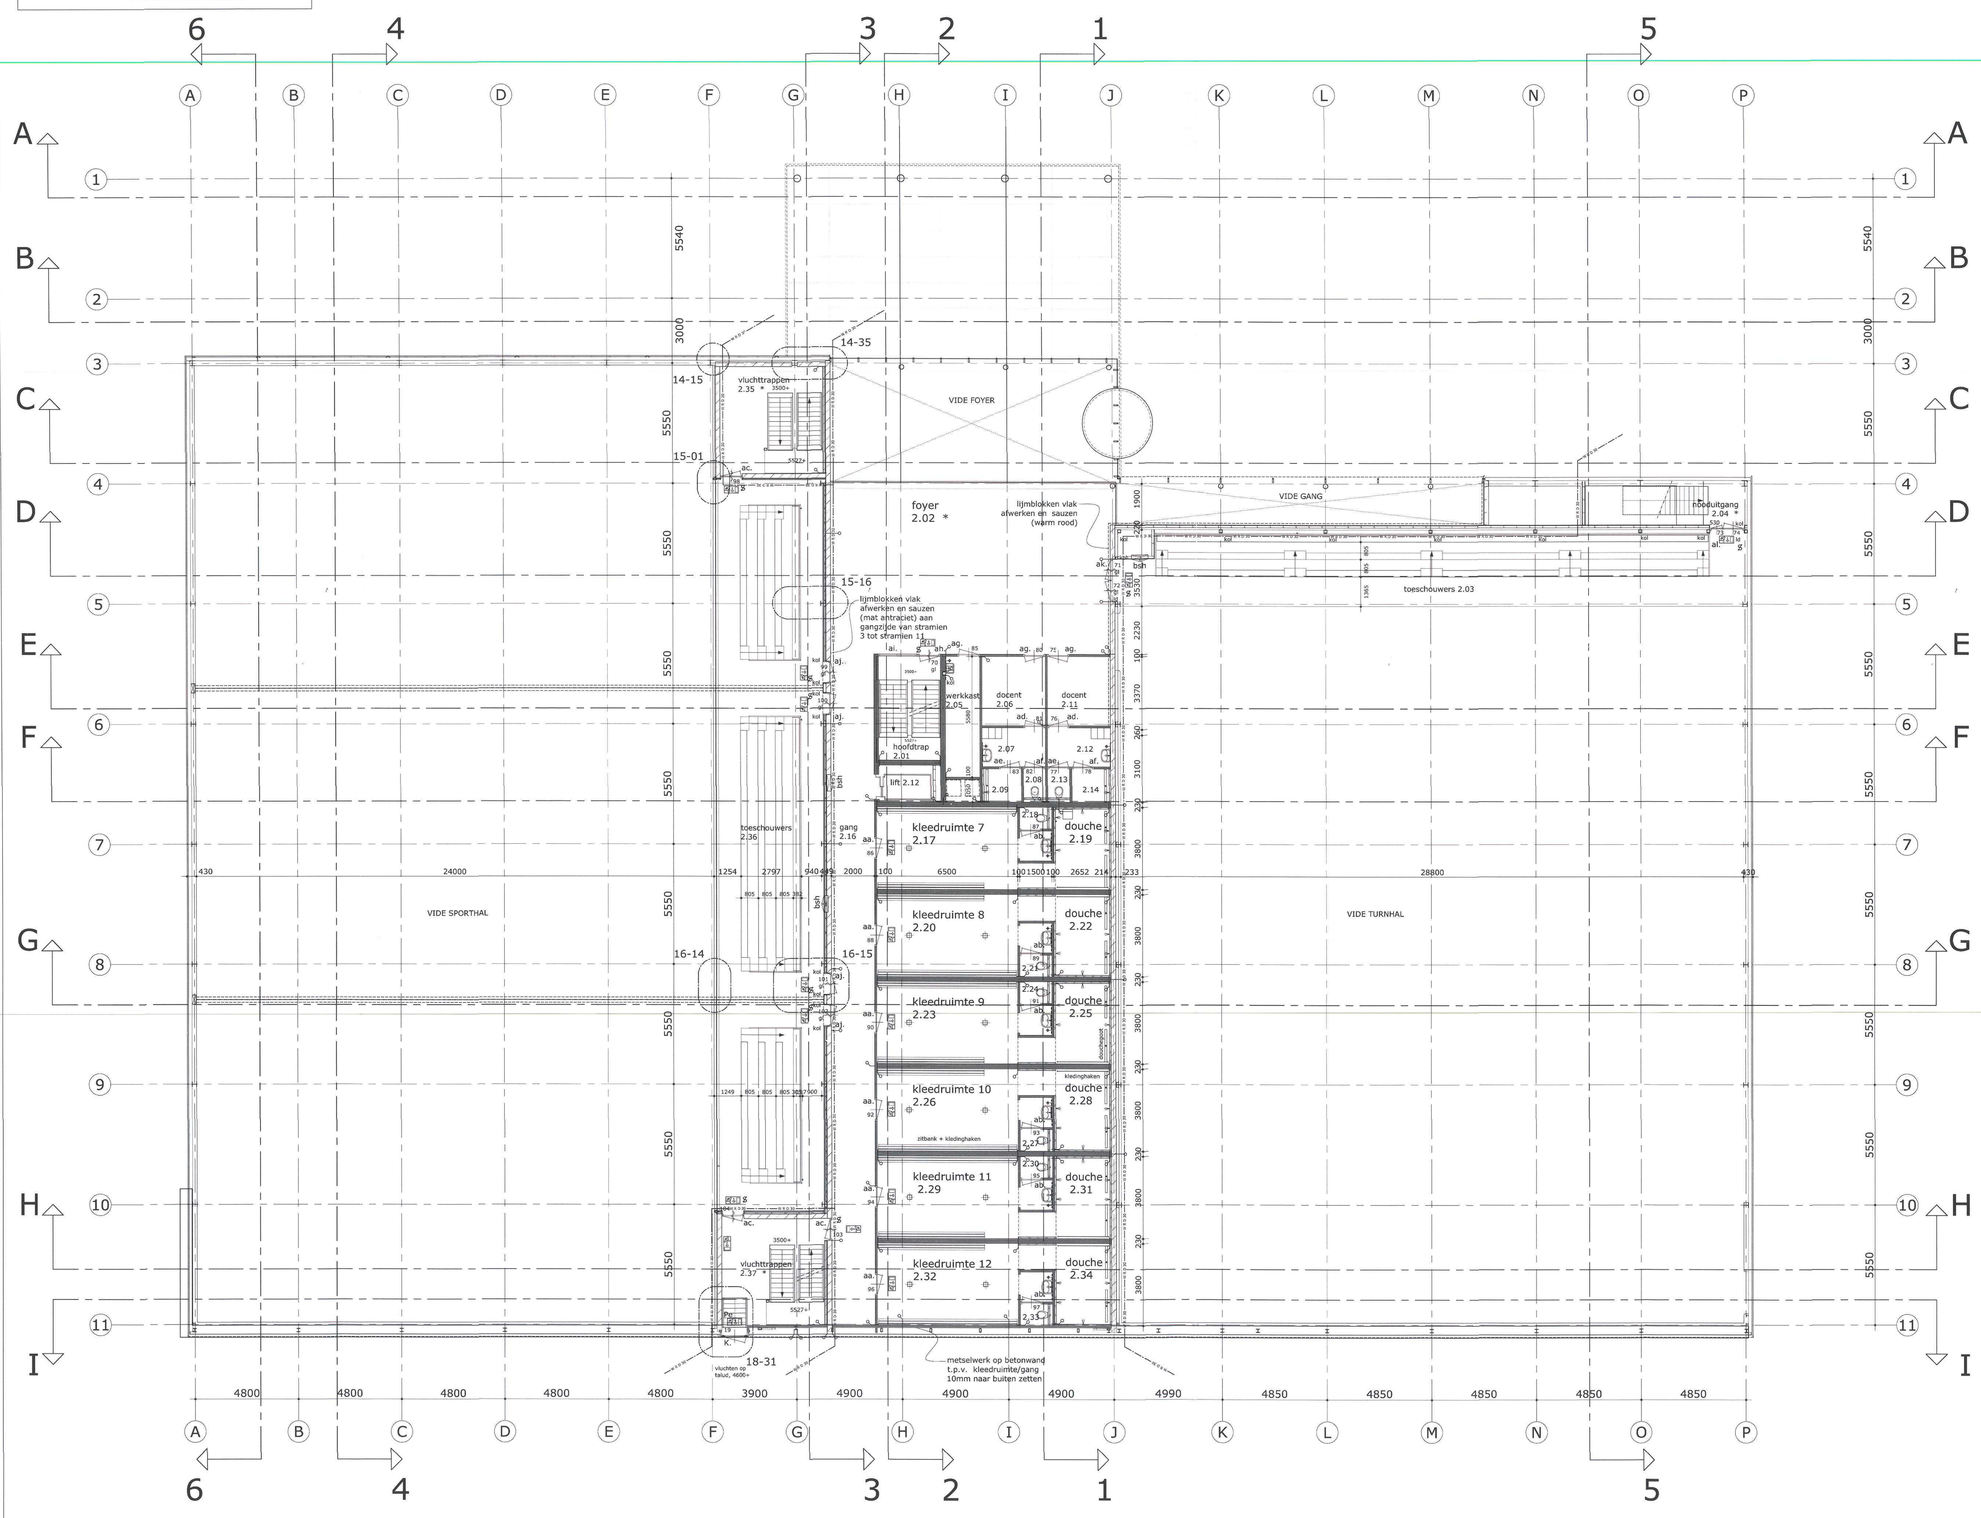

Renvooi

- gevelsteen
- betonsteen BIA, MF/GS donkergrijs
- betonsteen BIA, MF/GS hel wit
- kalkzandsteen lijmblokken
- kalkzandsteen lijmblokken
- hardgrauw vuilwerk [eventueel klamplaag]
- douche
- slangwartelkraan
- schrobput
- hwa hemelwaterafvoer
- kol stalen kolom (b=betonkolom, Ø= ronde kolom)
- bsh brandslanghaspel
- kozijn met merk en deurnummer [alle deurbreedtes 930mm behalve waar anders aangegeven]
- ld loopdeur
- gl glasdeur
- deur, 30 min. brandwerend+zelfsluitend
- transparant met aanduiding 'UIT' conform NEN 1838 en NEN 6088
- transparant met aanduiding 'NOODUITGANG' conf. NEN 1838 en NEN 6088
- g te openen zonder sleutel (van binnenuit)
- Pe paniekespagnolet
- * noodverlichtingsinstallatie [met loopverlichtingsterkte van 1 lux]
- W.R.D. 30min.
- W.B.D.B.O. 60min.

ontruimingsinstallatie type B, zonder doormelding, met handbrandmelders en luid alarm conform NEN 2575.

BIA beton-- kalkzandsteen dilataties:
- Koude of gevulde bouwfysische dilatatievoeg Minimale dilatatiewijdte 10mm
- Metselwerkwapening Murfor, type RND/E (versnikt) (of gelijkwaardig)

C	21-04-2009 el	diverse toevoegingen
B	17-12-08 cs	metselwerk
A	15-07-08 cs	diverse aanvullingen

NIEUWBOUW SPORTACCOMMODATIE WILDERSZIJDE

Lansingerland
Randweg - west

onderdeel:	**bestektekening plattegrond 1e verdieping**
datum:	30-06-2008
gewijzigd:	**21-04-2009**
schaal:	**1:100**
formaat:	**A0**
getekend:	c. snellen
akkoord:	
project-/bladnr:	**208003** **02**

Deze tekening is eigendom van VAESSEN Algemeen Bouwbedrijf B.V. te Raamsdonksveer en mag zonder haar schriftelijke toestemming niet worden vermenigvuldigd of gekopieerd noch aan derden ter inzage worden gegeven.

Gemeente Lansingerland
TLI2009 d.d. 23/11/2011
I09.99627

VAESSEN
Vaessen Algemeen Bouwbedrijf B.V., Zalmweg 4, Postbus 239, 4940 AE Raamsdonksveer
T: (0162) 52 21 20, F: (0162) 52 02 74, E: info@vaessenbv.nl, I: www.vaessenbv.nl

dilataties t.p.v. betonsteen

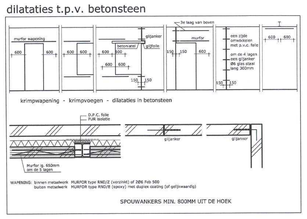

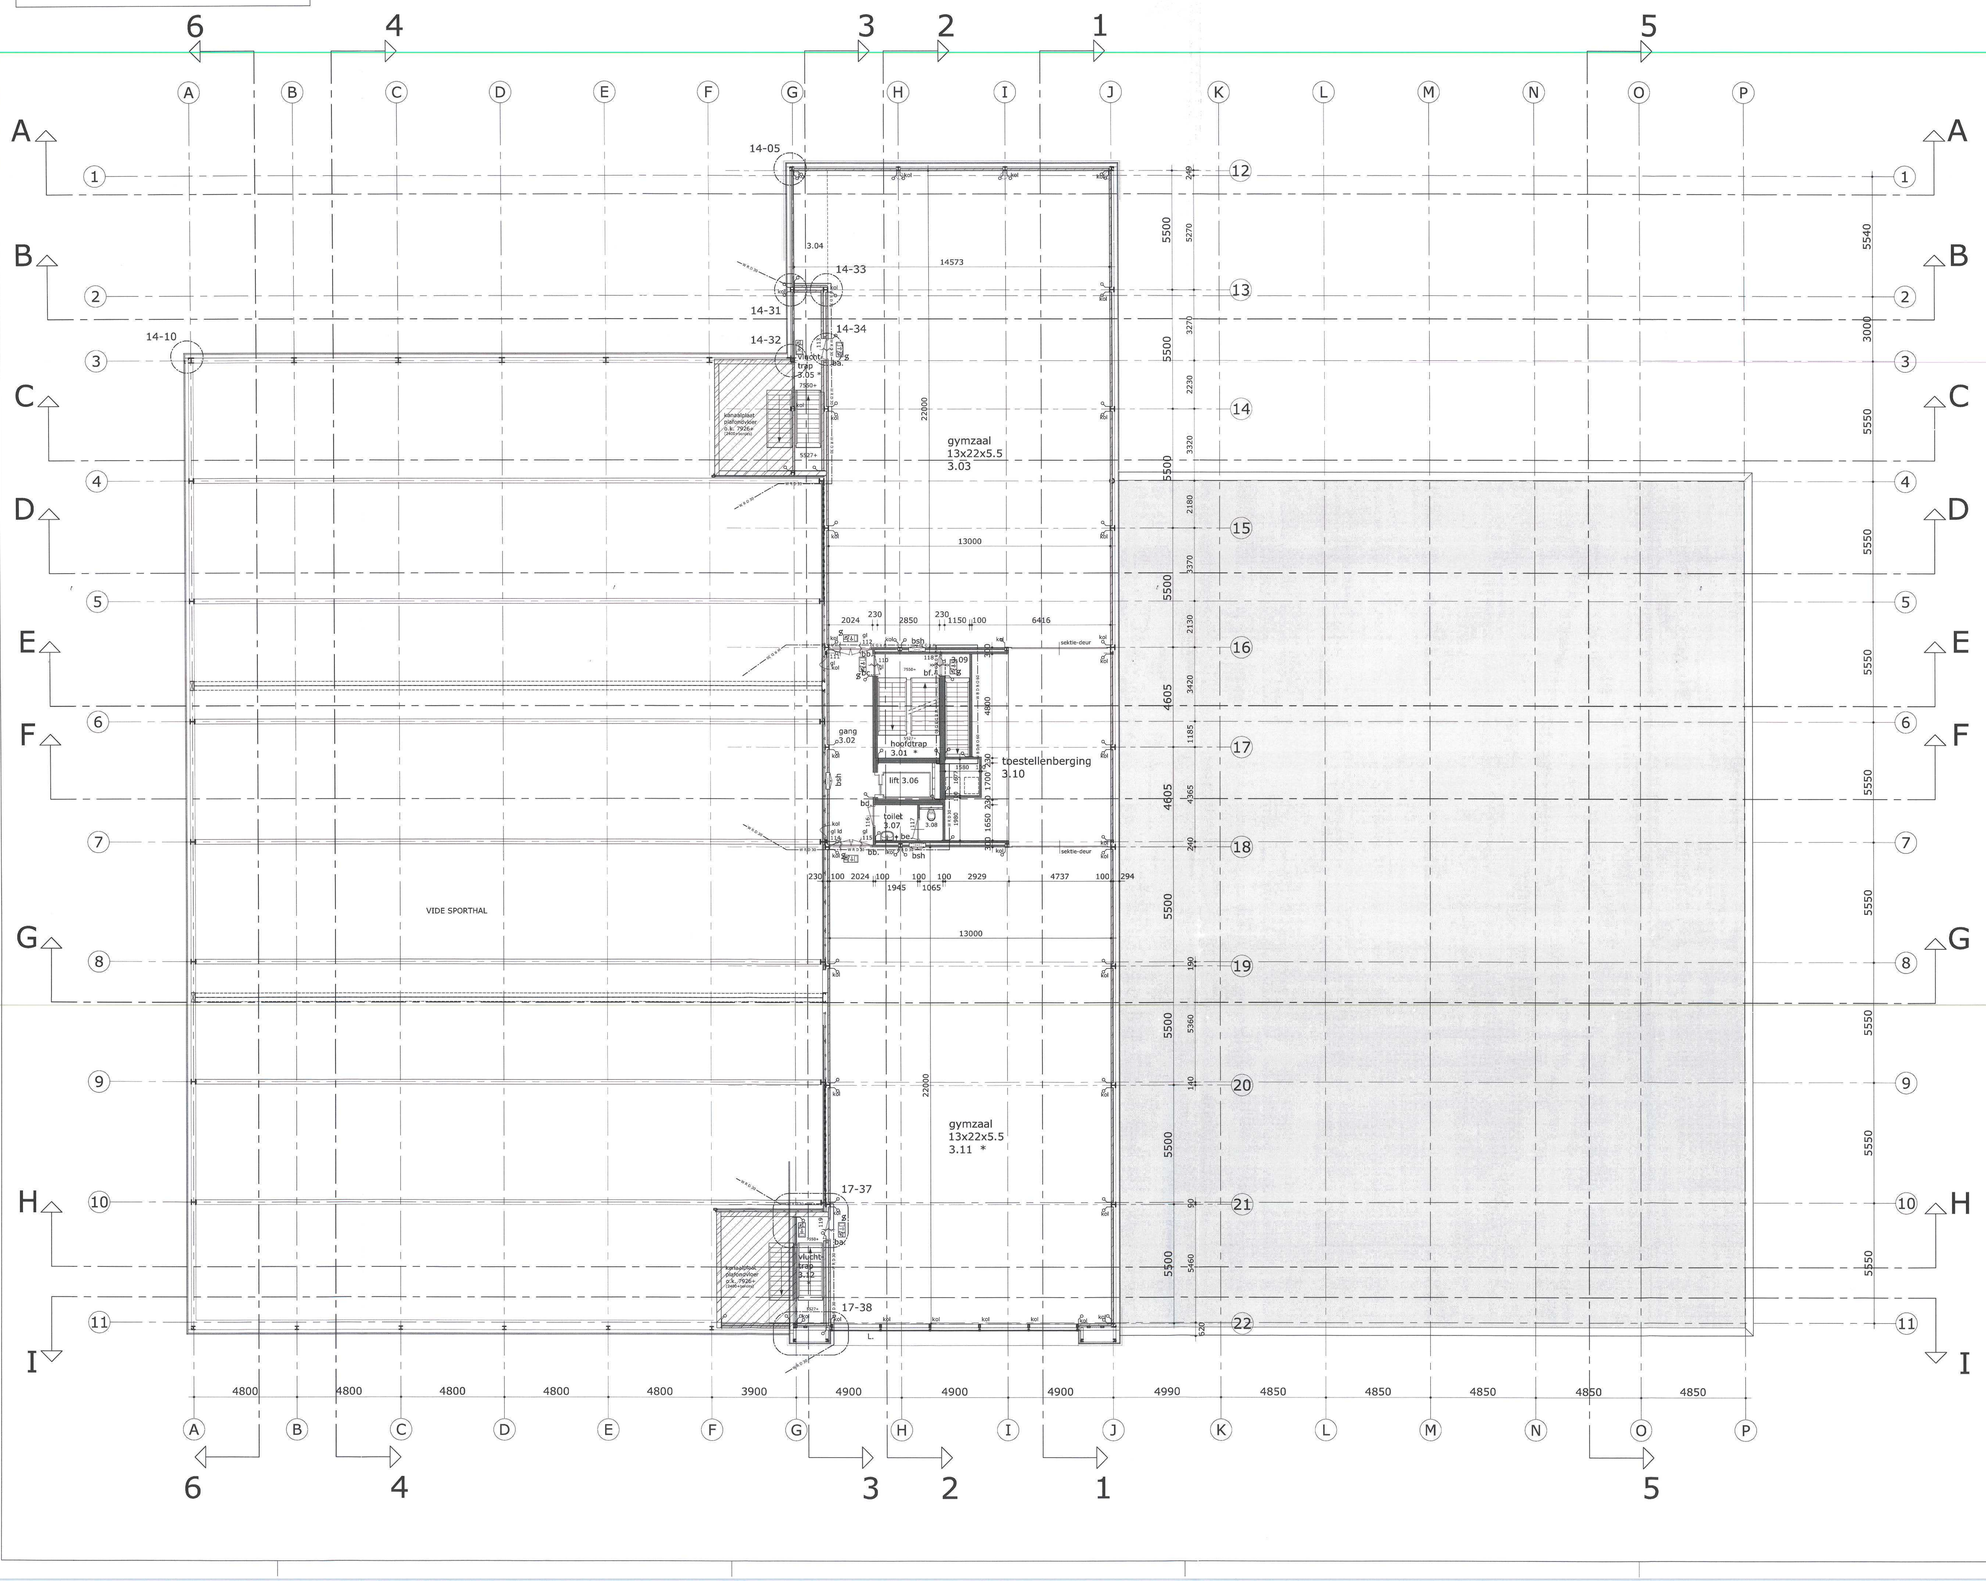

Renvooi

- gevelsteen
- betonsteen BIA, MF/GS donkergrijs
- betonsteen BIA, MF/GS hel wit
- kalkzandsteen lijmblokken
- hardgrauw vuilwerk [eventueel klamplaag]
- douche
- slangwartelkraan
- schrobput
- hwa hemelwaterafvoer
- kol stalen kolom (b=betonkolom, Ø= ronde kolom)
- bsh brandslanghaspel
- kozijn met merk en deurnummer [alle deurbreedtes 930mm behalve waar anders aangegeven]
- ld loopdeur
- gl glasdeur
- deur, 30 min. brandwerend+zelfsluitend
- transparant met aanduiding 'UIT' conform NEN 1838 en NEN 6088
- transparant met aanduiding 'NOODUITGANG' conf. NEN 1838 en NEN 6088
- sl te openen zonder sleutel (van binnenuit)
- Pe paniekespagnolet
- noodverlichtingsinstallatie [met bovpverlichtingsterkte van 1 lux]
- W.R.D. 30min.
- W.B.D.B.O. 60min.

ontruimingsinstallatie type B, zonder doormelding, met handbrandmelders en luid alarm conform NEN 2575.

BIA beton-- kalkzandsteen dilataties:
- Koude of gevulde bouwfysische dilatatievoeg Verticale dilatatievoeg 10mm
- Metselwerkwapening Murfor, type RAGLE (verzinkt) (of gelijkwaardig)

C	21-04-2009 el	diverse toevoegingen
B	17-12-08 cs	metselwerk
A	15-07-08 cs	diverse aanvullingen

NIEUWBOUW SPORTACCOMMODATIE WILDERSZIJDE

Lansingerland
Randweg - west

onderdeel:	**bestektekening plattegrond 2e verdieping**
datum:	30-06-2008
gewijzigd:	**21-04-2009**
schaal:	**1:100**
formaat:	**A0**
getekend:	c. snellen
akkoord:	
project-/bladnr:	**208003** **03**

Deze tekening is eigendom van VAESSEN Algemeen Bouwbedrijf B.V. te Raamsdonksveer en mag zonder haar schriftelijke toestemming niet worden vermenigvuldigd of gekopieerd noch aan derden ter inzage worden gegeven.

Gemeente Lansingerland
TLD09 d.d. 11/01/2012
109.99749

VAESSEN
Vaessen Algemeen Bouwbedrijf B.V., Zalmweg 4, Postbus 239, 4940 AE Raamsdonksveer
T: (0162) 52 21 20, F: (0162) 52 02 74, E: info@vaessenbv.nl, I: www.vaessenbv.nl

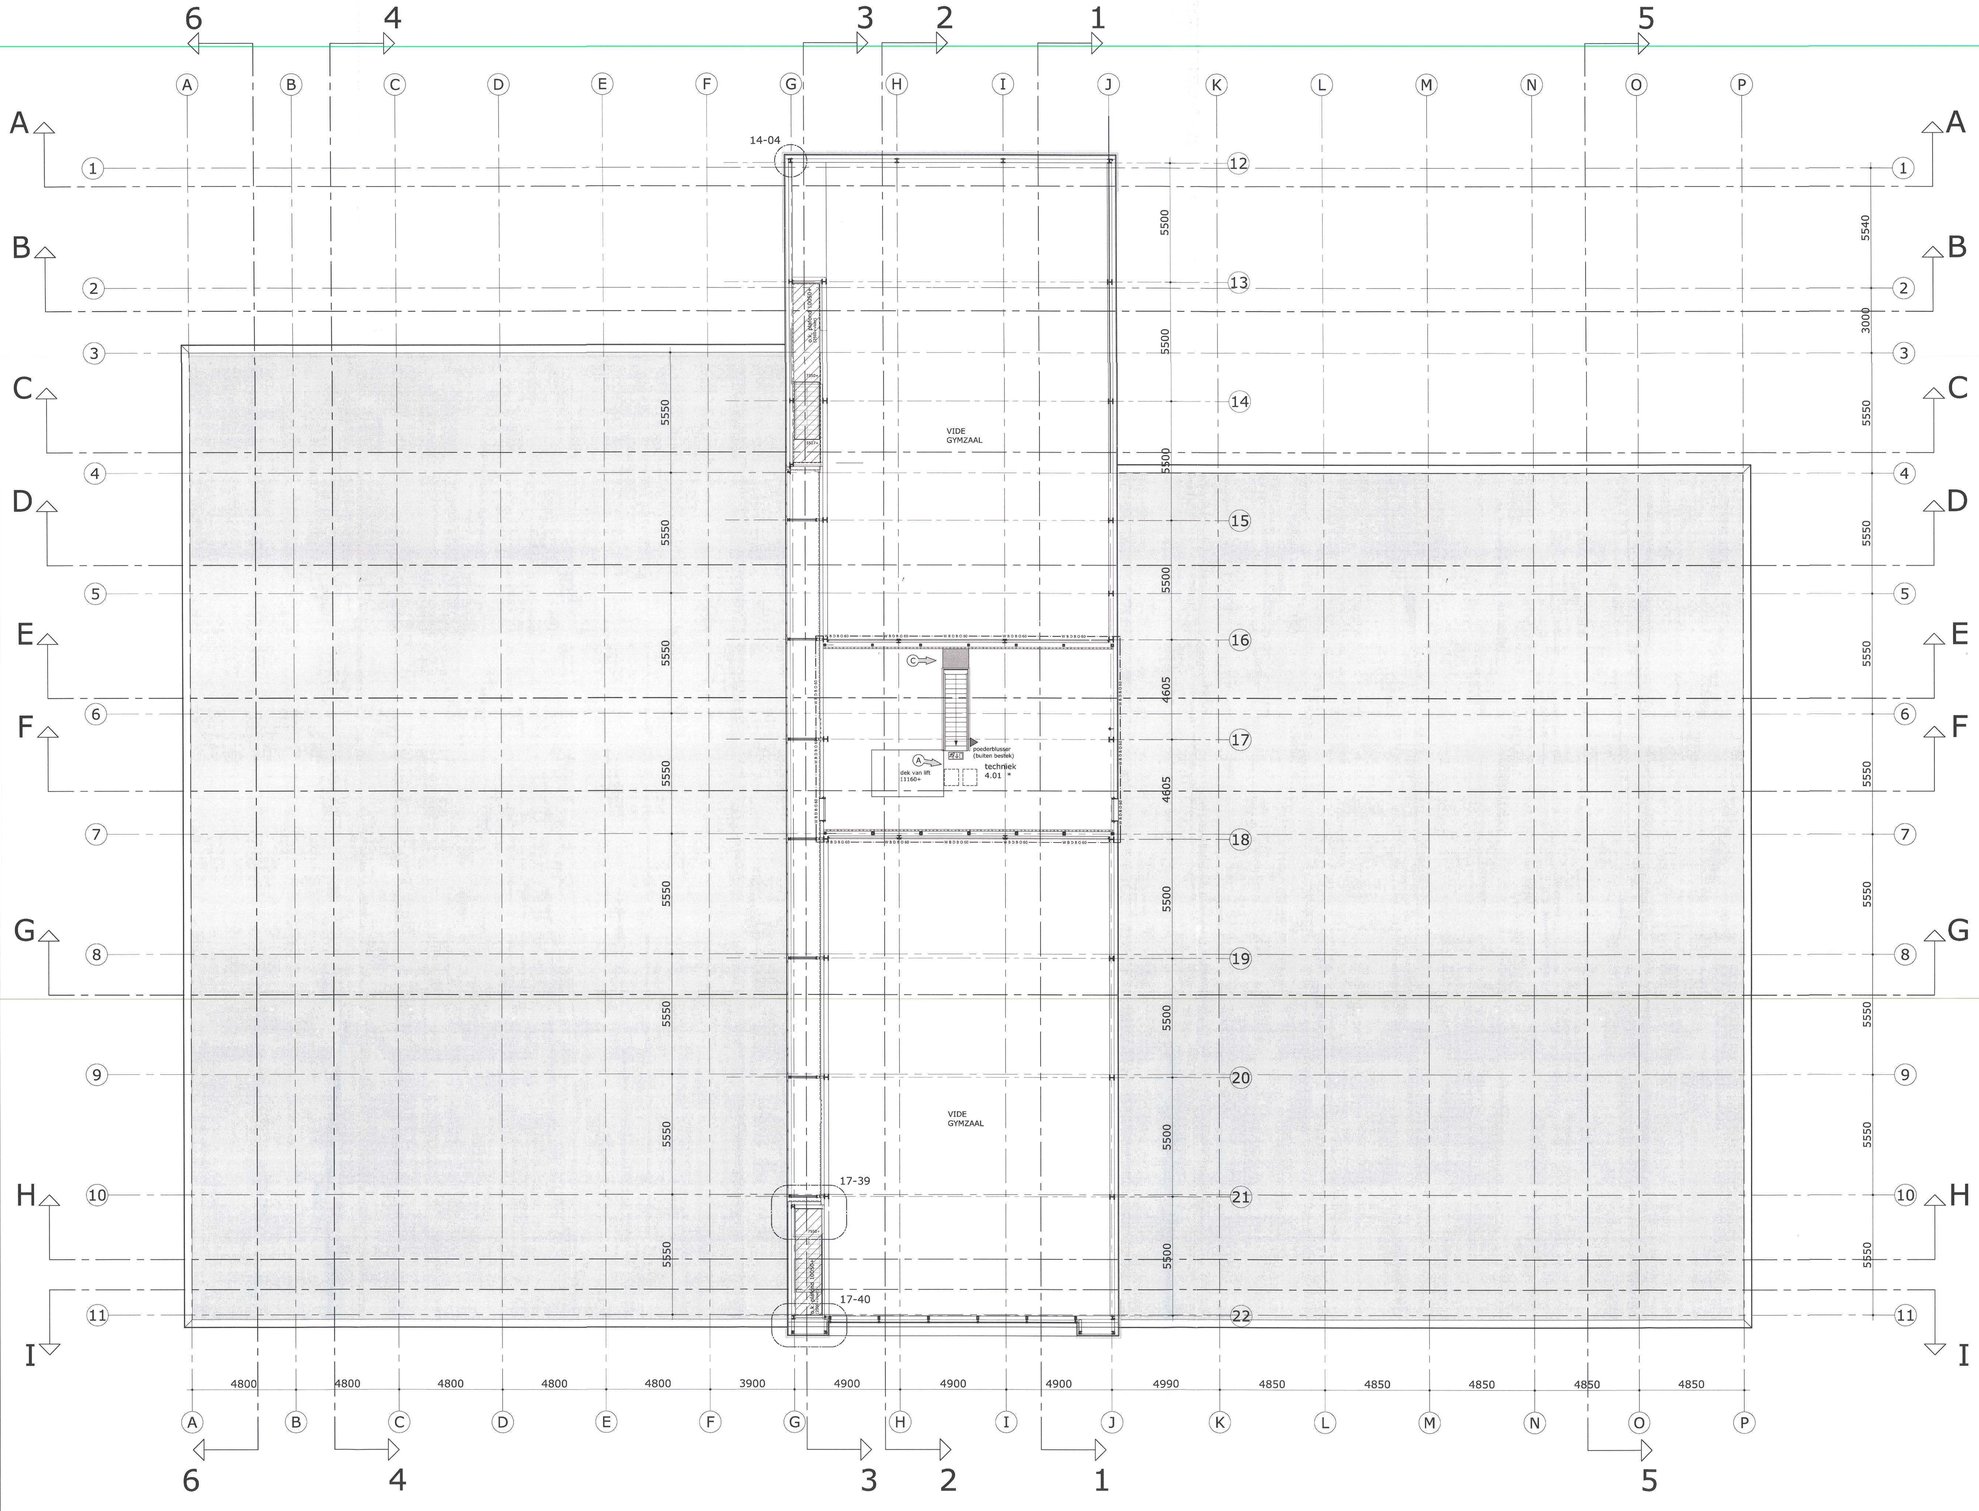

Renvooi

▬▬▬	betonsteen BIA, MF/GS donkergrijs
▭▭▭	metal-stud wand
hwa	hemelwaterafvoer
kol	stalen kolom
bsh	brandslanghaspel
45 M	kozijn met merk en deurnummer [alle deurbreedtes 930mm behalve waar anders aangegeven]
▬/▬	deur, 30 min. brandwerend+zelfsluitend
▬/▬	deur, 60 min. brandwerend+zelfsluitend
*	noodverlichtingsinstallatie [met loopverlichtingssterkte van 1 lux]
—W.R.D.—	W.R.D. 30min.
—W.B.D.B.O.—	W.B.D.B.O. 60min.

ontruimingsinstallatie type B, zonder doormelding, met handbrandmelders en luid alarm conform NEN 2575.

C	21-04-2009 el	diverse toevoegingen
B	17-12-08 cs	metselwerk
A	15-07-08 cs	diverse aanvullingen

NIEUWBOUW SPORTACCOMMODATIE WILDERSZIJDE

Lansingerland
Randweg - west

onderdeel:	**bestektekening plattegrond techniek 3e verdieping**
datum:	30-06-2008
gewijzigd:	**21-04-2009**
schaal:	**1:100**
formaat:	**A0**
getekend:	c. snellen
akkoord:	
project-/bladnr:	**208003** **04**

Deze tekening is eigendom van VAESSEN Algemeen Bouwbedrijf B.V. te Raamsdonksveer en mag zonder haar schriftelijke toestemming niet worden vermenigvuldigd of gekopieerd noch aan derden ter inzage worden gegeven.

Gemeente Lansingerland
TI2009 d.d. 11/07/2012
I09.99750

VAESSEN
Vaessen Algemeen Bouwbedrijf B.V., Zalmweg 4, Postbus 239, 4940 AE Raamsdonksveer
T: (0161) 52 21 26, F: (0162) 52 02 74, E: info@vaessenbv.nl, I: www.vaessenbv.nl

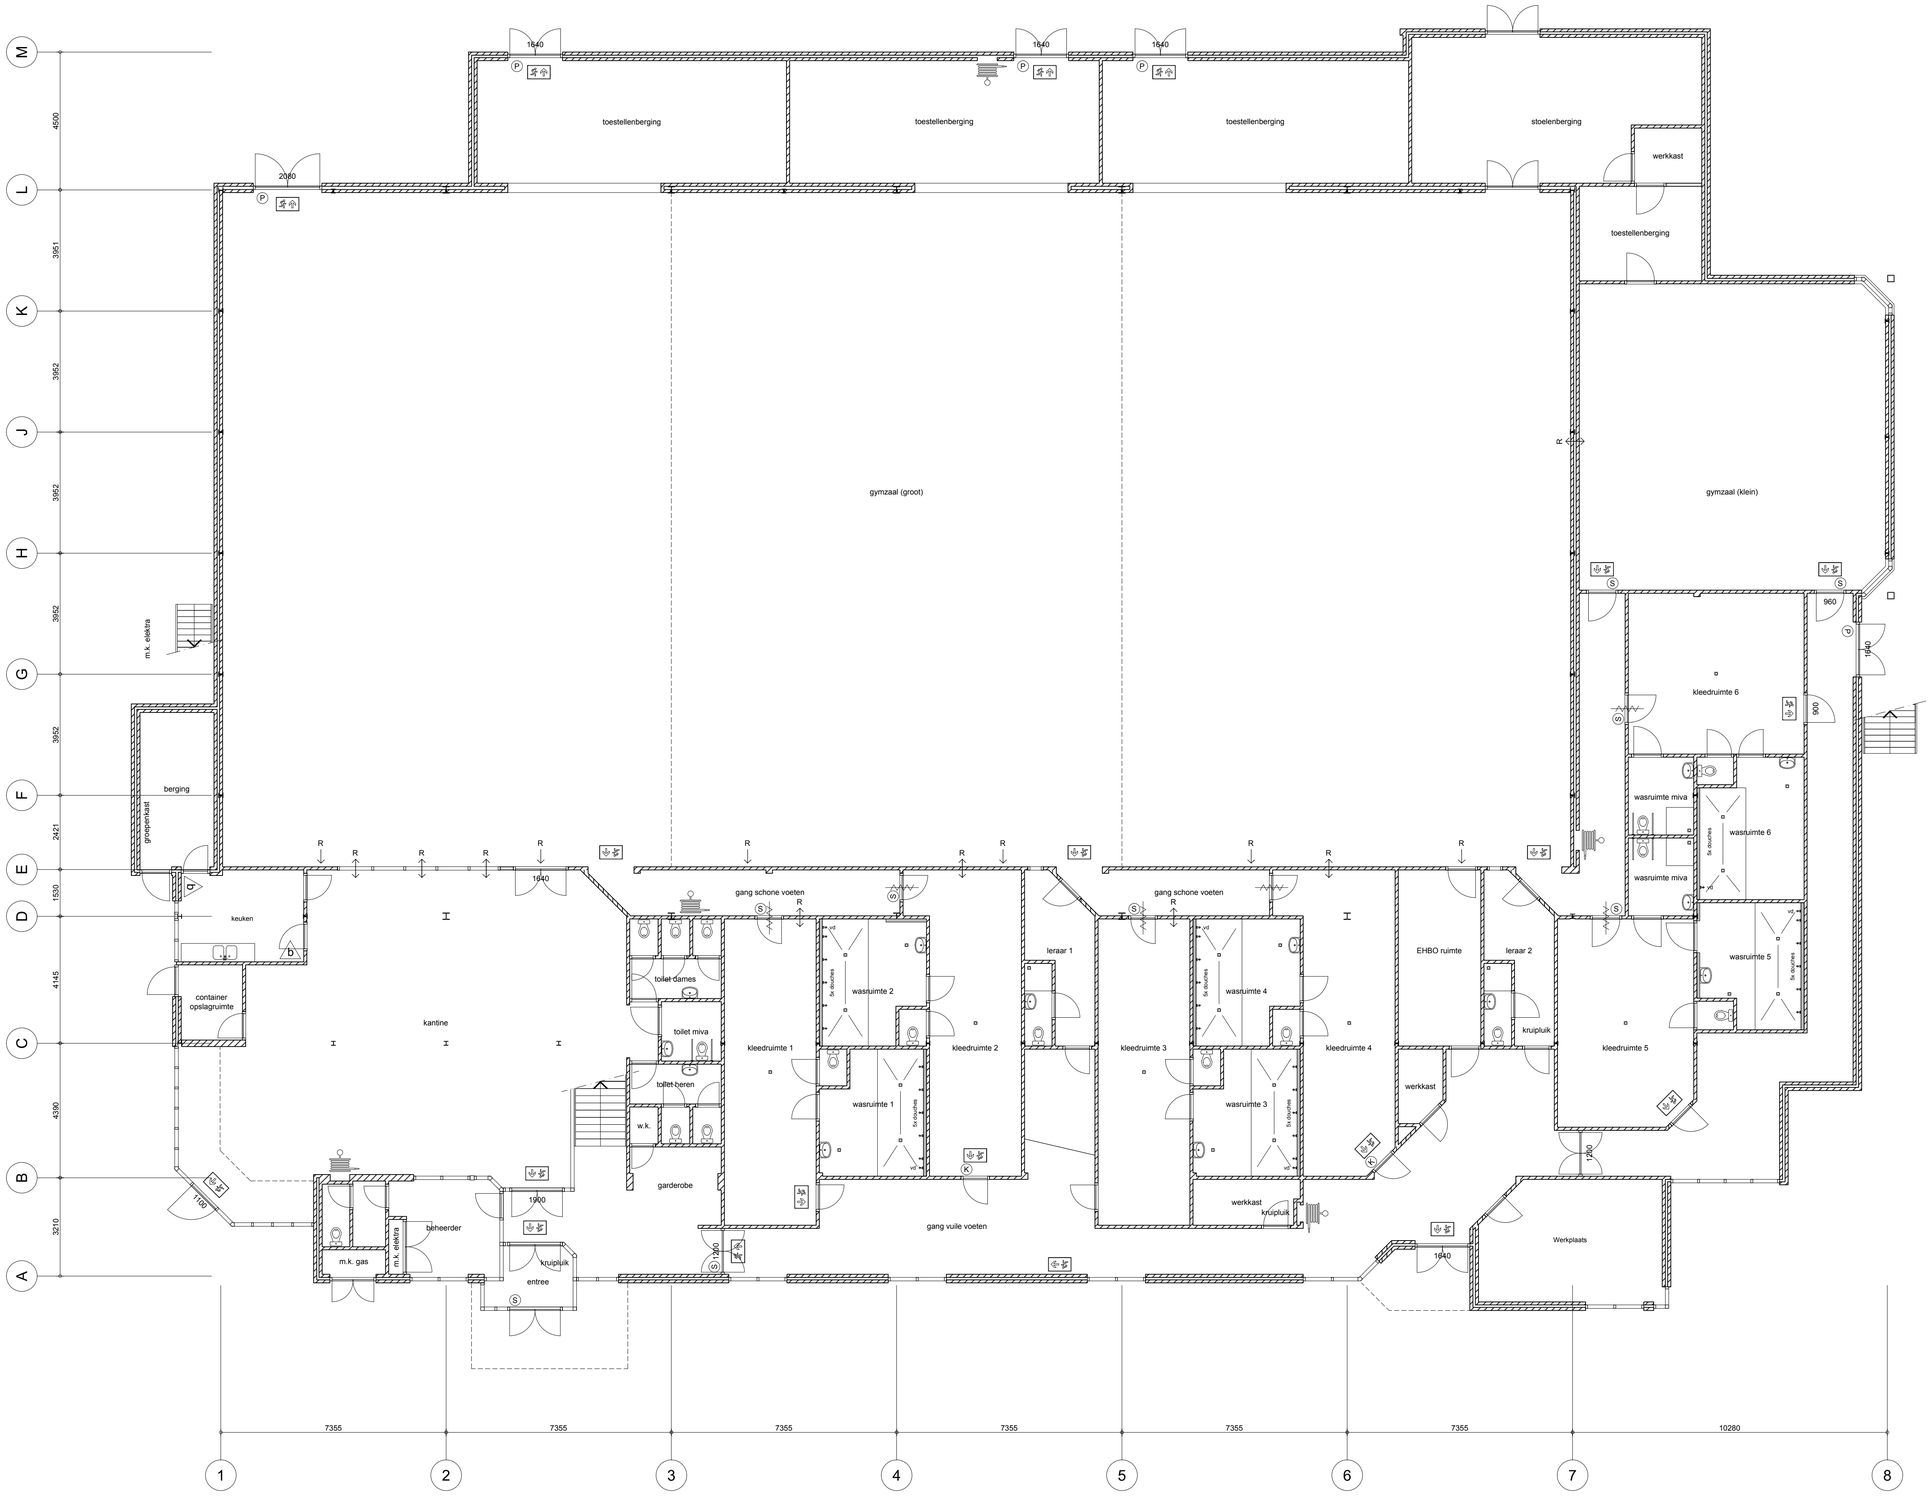

renvooi wanden

- wand baksteen
- houten wand
- voorzetwand
- kozijn en deur met opgegeven dagmaat (900)

renvooi veiligheid

- aansuiding vluchtweg rechtdoor
- aanduiding vluchtweg opzij
- handbrandmelder (HM)
- akoestische signaalgever
- brandblusser (b)
- brandslanghaspel
- paniekssluiting (P)
- knopcilinder (K)
- slot afsluitbaar met sleutel (S)
- deur zelfsluitend
- wandrooster luchtbehandeling
- wandrooster van ruimte naar ruimte

project	Sporthal Rijneveen, Bleiswijk	E&F architecten	datum	21-12-2017	werk 1709
onderwerp	plattegrond begane grond		A 12-02-2018	schaal	1:100
			B 06-03-2018	afm.	A1
	bestaand		C	file	1709PB01
client	Gemeente Lansingerland		D	tek.nr.	PB001

Hongkongstraat 49
3047 BR Rotterdam
T 010 - 462 78 78
info@efarchitecten.nl
www.efarchitecten.nl

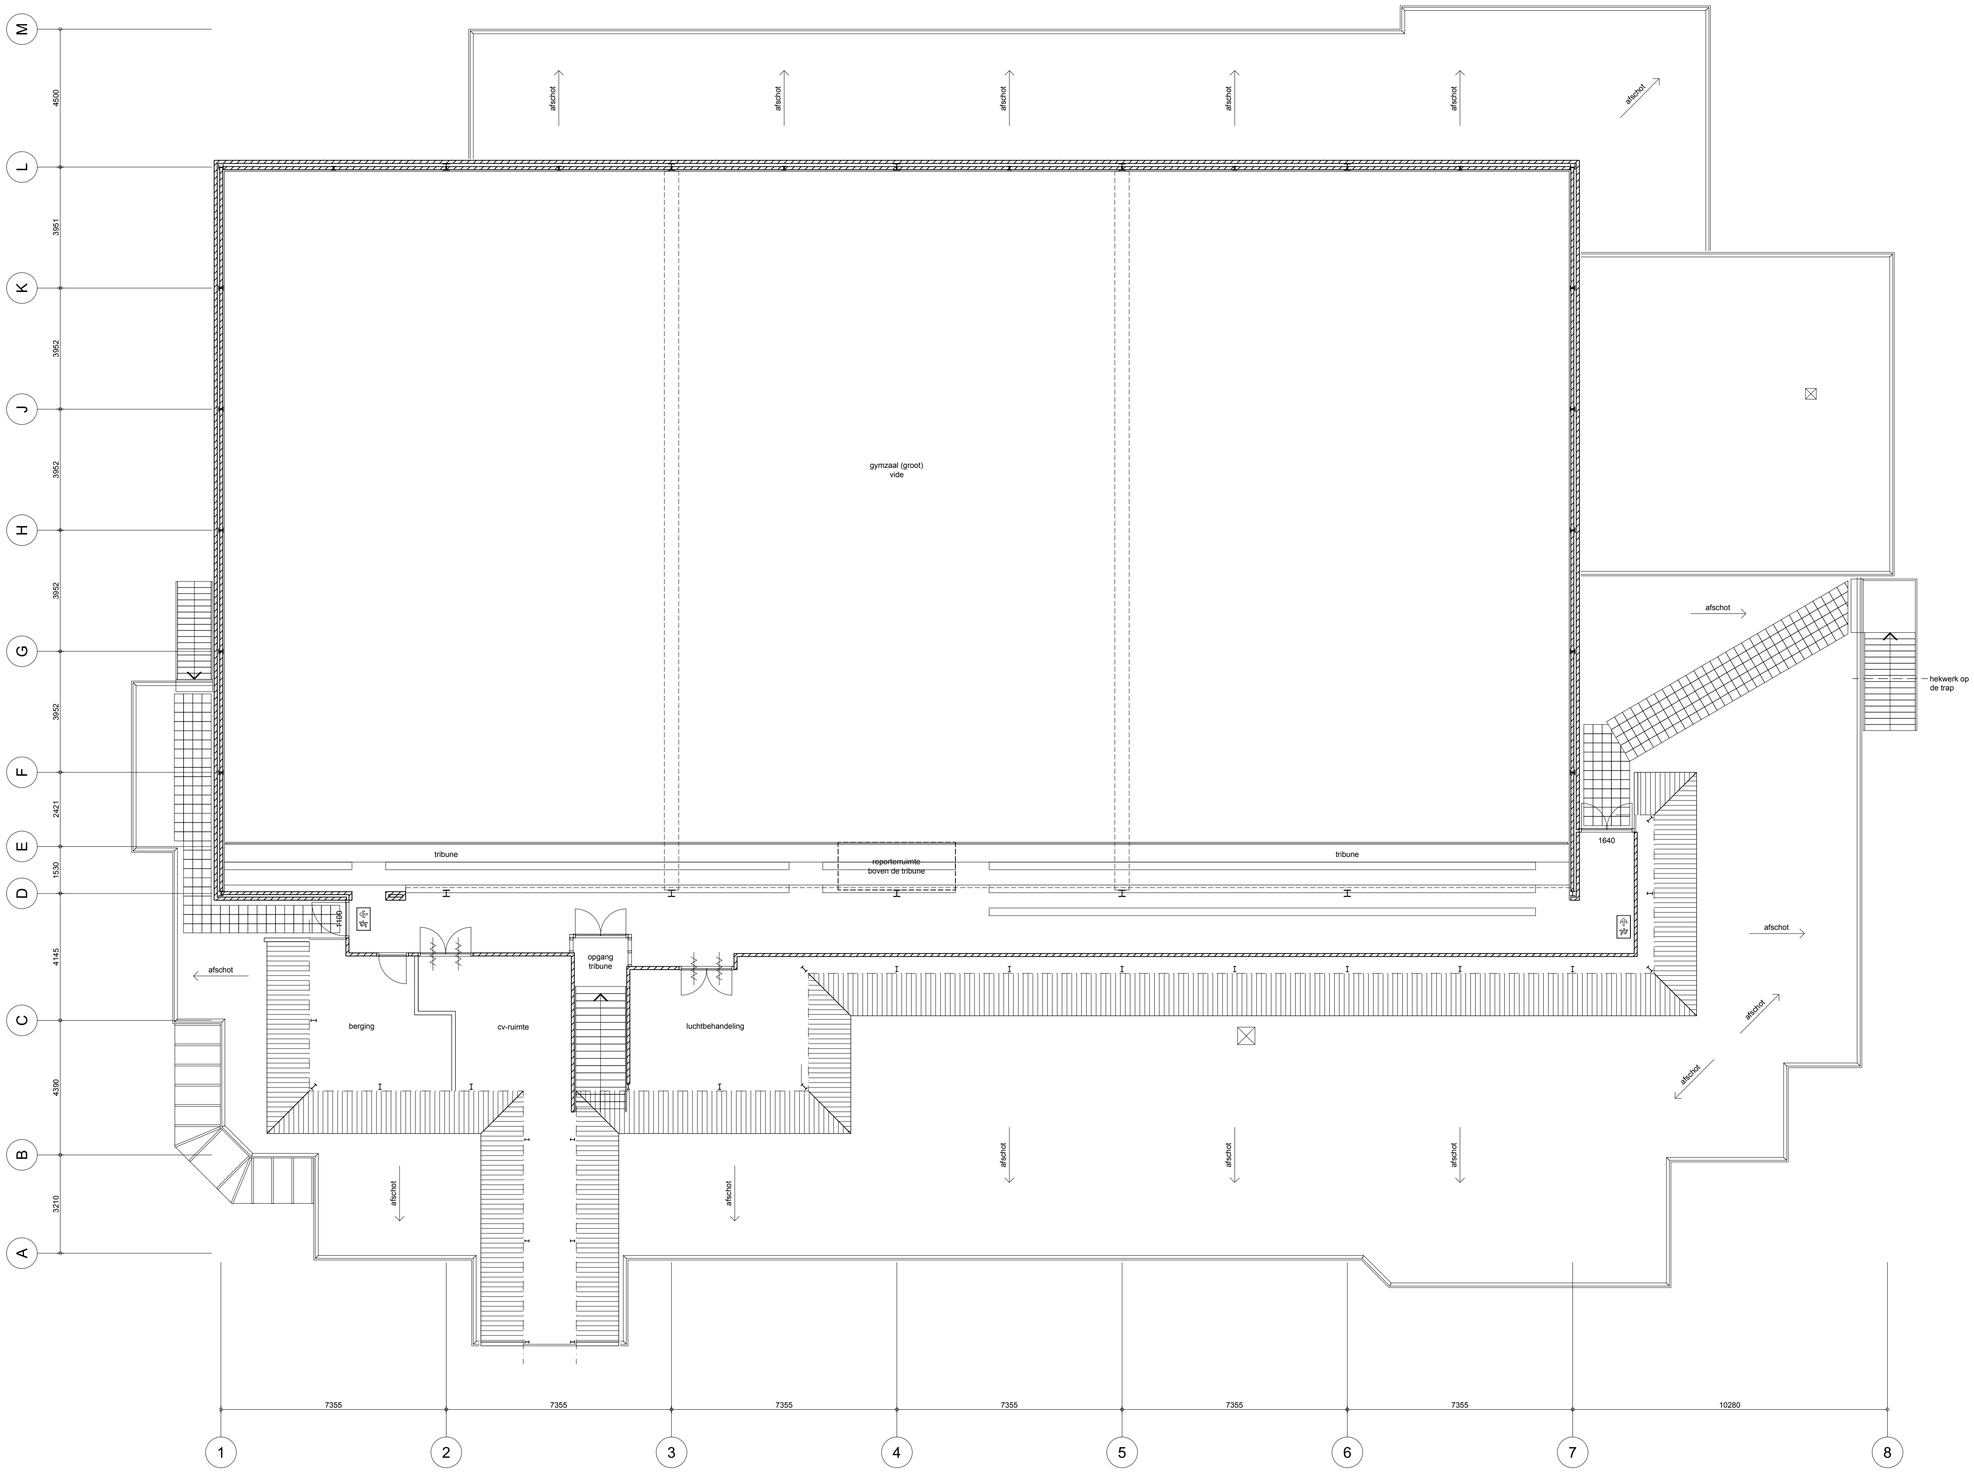

renvooi wanden

- wand baksteen
- houten wand
- voorzetwand
- 900 — kozijn en deur met opgegeven dagmaat

renvooi veiligheid

- aansuiding vluchtweg rechtdoor
- aandudiing vluchtweg opzij
- HM — handbrandmelder
- akoestische signaalgever
- b — brandblusser
- brandslanghaspel
- P — paniekssluiting
- K — knopcilinder
- S — slot afsluitbaar met sleutel
- deur zelfsluitend
- wandrooster luchtbehandeling
- wandrooster van ruimte naar ruimte

project	Sporthal Rijneveen, Bleiswijk
onderwerp	plattegrond verdieping
	bestaand
cliënt	Gemeente Lansingerland

E&F architecten
Hongkongstraat 49
3047 BR Rotterdam
T 010 - 462 78 78
info@efarchitecten.nl
www.efarchitecten.nl

datum	21-12-2017	werk	1709
A	12-02-2018	schaal	1:100
B	06-03-2018	afm.	A1
C		file	1709PB01
D		tek.nr.	PB002

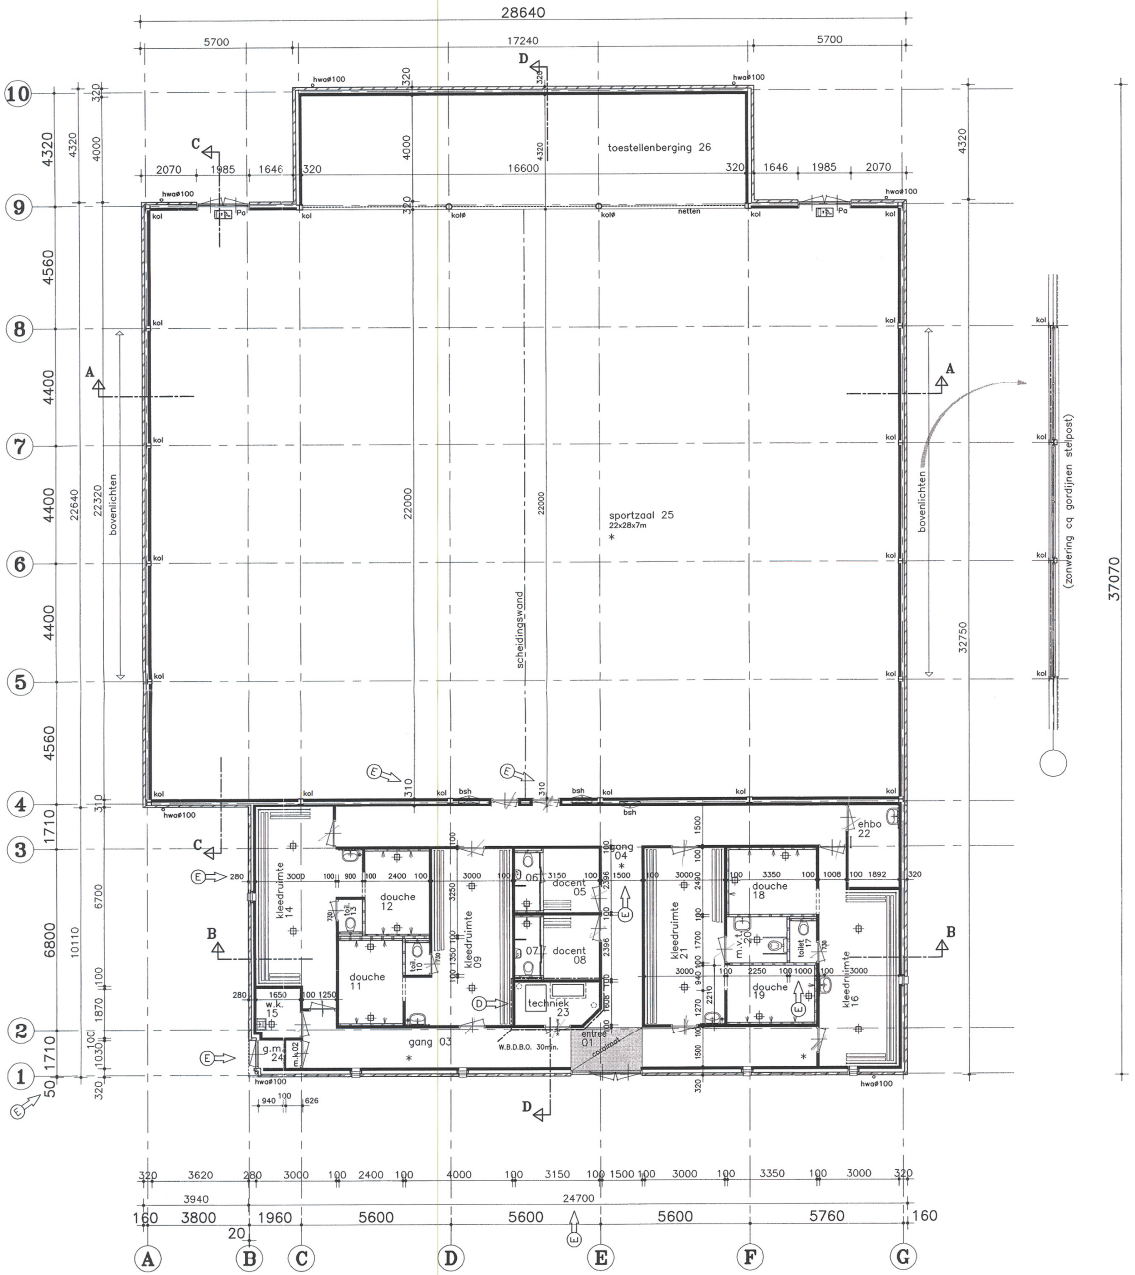

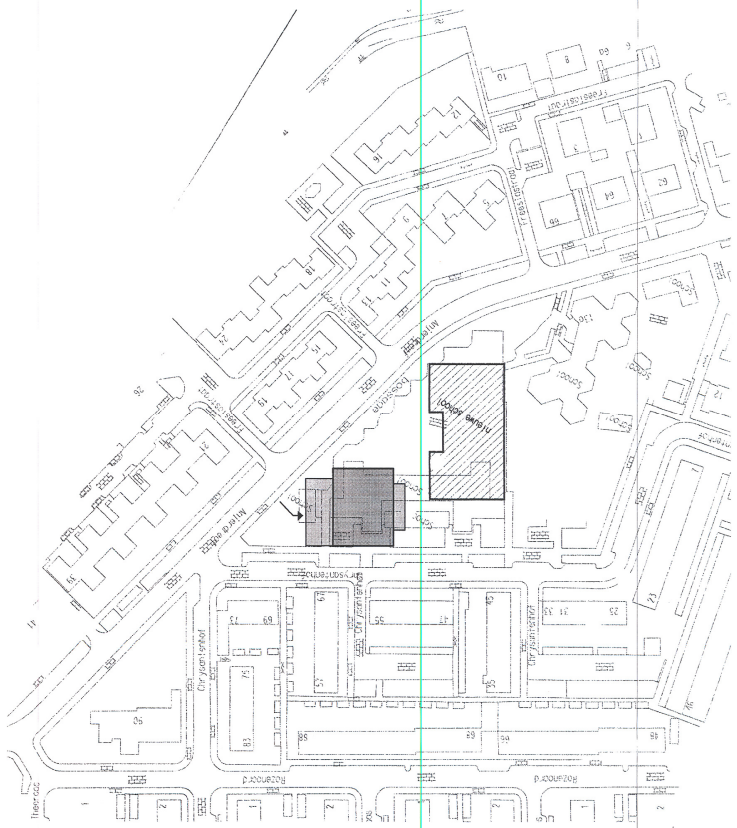

SITUATIE
schaal 1a1000

RENVOOI

- gevelsteen
- betonsteen MBI
- hardgrauw [klamplaag]
- kozijn met deurbreedte [standaard=930]
- brandwerende + zelfsluitende deur
- douche
- slangwartelkraan
- schrobput
- hwa hemelwaterafvoer
- kol stalen kolom
- bsh brandslanghaspel
- transparant met aanduiding 'UIT'
- transparant met aanduiding 'NOODUITGANG'
- Pa paniekssluiting
- * noodverlichtingsinstallatie [met loopverlichtingssterkte van 1 lux]
- W.B.D.B.O. 30min.

(E) wijzigingen nabij gasmeter ruimte
(D) wijziging van technishe ruimte, werkkast, meterkast en ga
(C) aanvulling maatvoering
(B) wijziging totaal plan
(A) str. D opgeschoven, ruimte 01, 02 en 15 verplaatst

Gemeente Lansingerland
Afcheraf inscannen d.d. 10/01/2012
DIV0038870

vaessen
de bouwers in beweging
Vaessen Algemeen Bouwbedrijf BV
Zalmweg 4
'Industrieterrein Dombosch 1'
Postbus 239
4940 AE Raamsdonksveer
Telefoon 0162-522120
Telefax 0162-520274
E-mail info@vaessenbv.nl

Deze tekening is eigendom van VAESSEN ALGEMEEN BOUWBEDRIJF BV te Raamsdonksveer en mag zonder haar schriftelijke toestemming niet worden vermenigvuldigd of gekopieerd, noch aan derden ter inzage worden gegeven

sportzaal bij school berkel en rodenrijs
gemeente berkel en rodenrijs
bestektekening plattegrond

GET c. snellen		A 08-04-02 cs	D 27-02-03 ma	WERK NO 627
AKK		B 23-05-02 ma	C 09-05-03 ma	BLAD NO 01
SCH 1 a 100	AFM A1	C 17-06-02 mn	F	
	DAT 11-03-'02			

PLAFONDTOESTELLEN:

A 2 x drievoudige plafondunit, handbediend

B 1 x klimtouwrail recht, 6 klimtouwen

BELIJNINGSPLAN:

– 1 x veld volleybal: Afm.: 9 x 18 m.

– 1 x veld badminton: Afm.: 6,10 x 13,40 m.

– 2 x oefenbucket voor basketbal.

WANDTOESTELLEN:

C 2 x basket (90x120) met gasveer

D 2 x basket (90x120), vast tegen de wand

E 1 x drievaks klimraam elektrisch, horizontaal verstelbaar

F 1 x traverseerbaan

G 2 x volleytuipaal voorziening

VLOERVOORZIENINGEN:

H 5 x grondbus t.b.v. volleybal

J 3 x grondbus conisch t.b.v. rekstokinstallatie

K 8 x grondbus kort t.b.v. plafondunits

tek 1073WT01a schaal 1:50

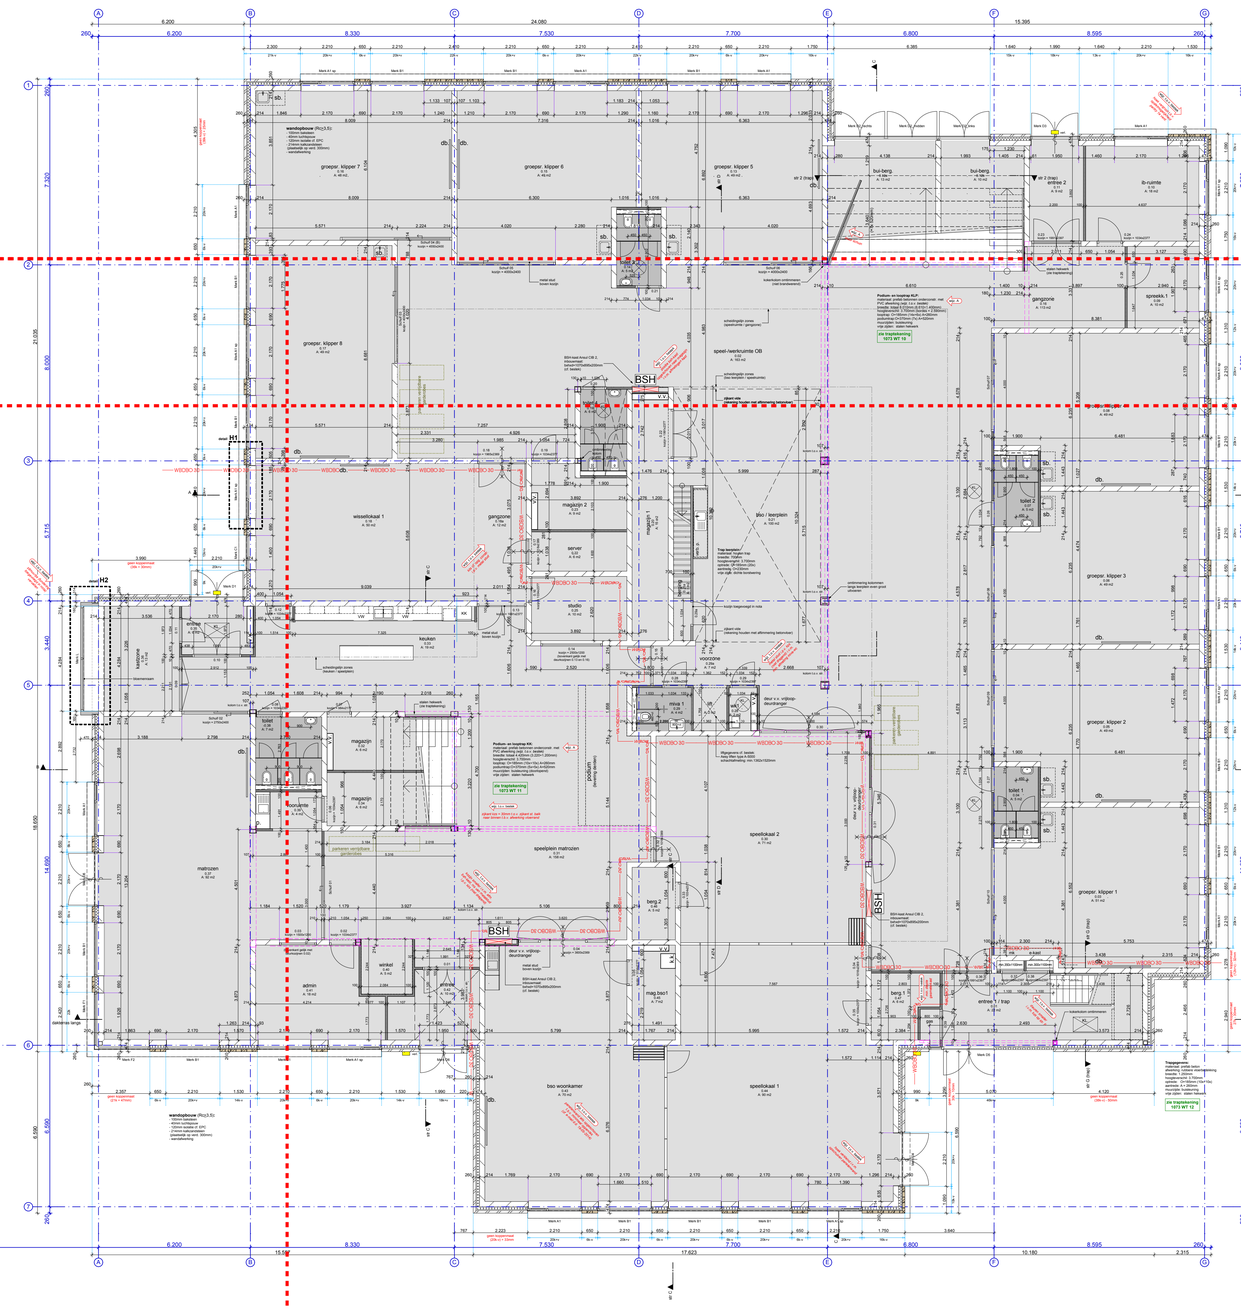

tek 1073WT01b schaal 1:50

tek 1073WT01c schaal 1:50

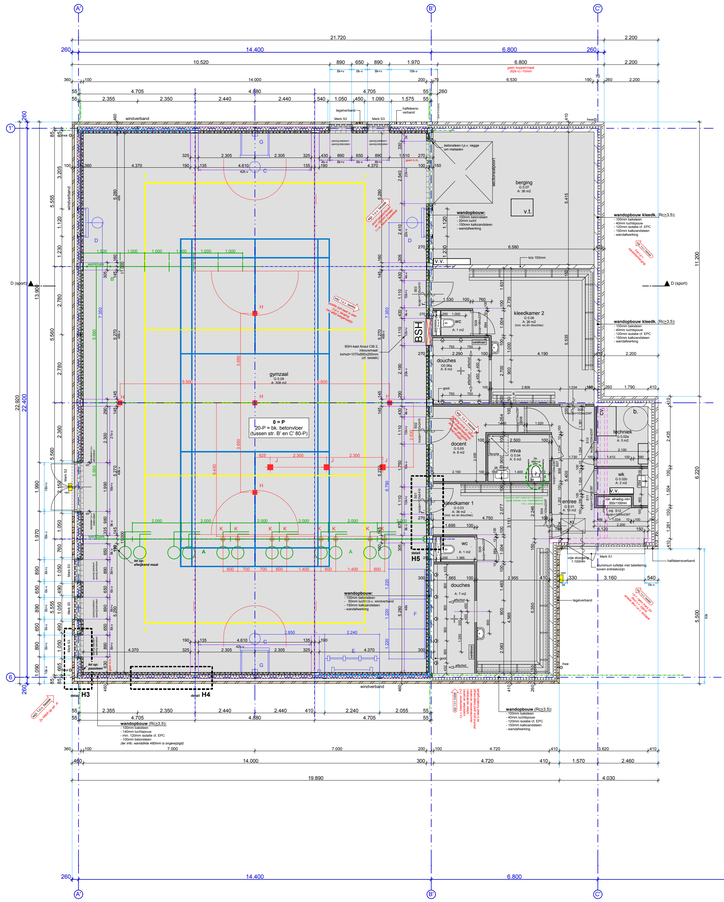

RENVOOI

- Metselwerk, baksteen
- Beton i.h.w. gestort
- Beton, prefab
- Kalkzandsteen
- Betonblokken
- Isolatie
- Gasbeton
- Systeemwand

- draaiend deel zelfsluitend
- wandopening 30' WBDBO of 30' WRD, zie tekeningen Brandcompartimentering of Vluchtroutes
- draaiend deel zelfsluitend met 30' WBDBO of 30' WRD, zie tekeningen Brandcompartimentering of Vluchtroutes
- bsh brandslanghaspelkast, lengte brandslang 30m

R.	rooster
V.V.	verdeler vloerverwarming
db.	digi bord
db. +ah	digi bord + achterhoud
BHS	brandslang haspel
wt	wastafel
mk	meterkast
e-kast	elektriciteits kast
gas	gasmeter kast
b.	boiler
k.k.	koelkast
p.	pantry
v.t.	vlizotrap
w.b.	white bord
sb.	afgedopte waterleiding, *mogelijke opstelplaats spoelbak / pantry (door derden)*

- kruipluik in BG-vloer (vloerbedekking loopt door)
- kruipluik (alleen in kanaalplaat)

Constructie volgens opgave constructeur
Installaties volgens opgave installatie-adviseur
Bouwfysische gegevens volgens opgave bouwfysisch adviseur
Alle maten in het werk te meten en te controleren

versie:	datum:	omschrijving:
wijz. A	24-10-2014	wijziging podiumtrappen
wijz. B	26-03-2015	positie pantry's 200mm opgeschoven
wijz. C		
wijz. D		
wijz. E		

Nieuwbouw school Westpolder 2

Werktekeningen
datum: 12-09-2014
schaal: 1:100

1073 WT01

Overzichtsplattegrond BG

HEUGENERWEG 11, 6221 GD MAASTRICHT
TELEFOON 043 360 29 40 FAX 043 325 48 52
E-MAIL INFO@FRENCKENSCHOLL.NL
SNS BANK IBT 83 47 194 KVK 14029581

FRENCKEN | SCHOLL
ARCHITECTEN

Formaat : A1 verlengd

Datum plot : donderdag 26 maart 2015

renvooi wanden

- wand baksteen
- houten wand
- voorzetwand
- kozijn en deur met opgegeven dagmaat (900)

renvooi veiligheid

- aanduiding vluchtweg rechtdoor
- aanduiding vluchtweg opzij
- HM handmelder
- akoestische signaalmelder
- b brandblusser
- aanbrandslanghaspel
- P panieksluiting
- K knopcilinder
- S slot afsluitbaar met sleutel
- deur zelfsluitend
- R wandrooster luchtbehandeling
- R wandrooster van ruimte naar ruimte

project	Sterrenhal, Berkel en Rodenrijs		
onderwerp	plattegrond begane grond		
	bestaand		
client	Gemeente Lansingerland		

E&F architecten
Honglongstraat 49
3047 BR Rotterdam
T 010 - 462 78 78
info@efarchitecten.nl
www.efarchitecten.nl

datum	28-12-2017	werk	1710
A	06-03-2018	schaal	1:100
B		afm.	A1
C		file	1710PB001
D		tek.nr.	PB001

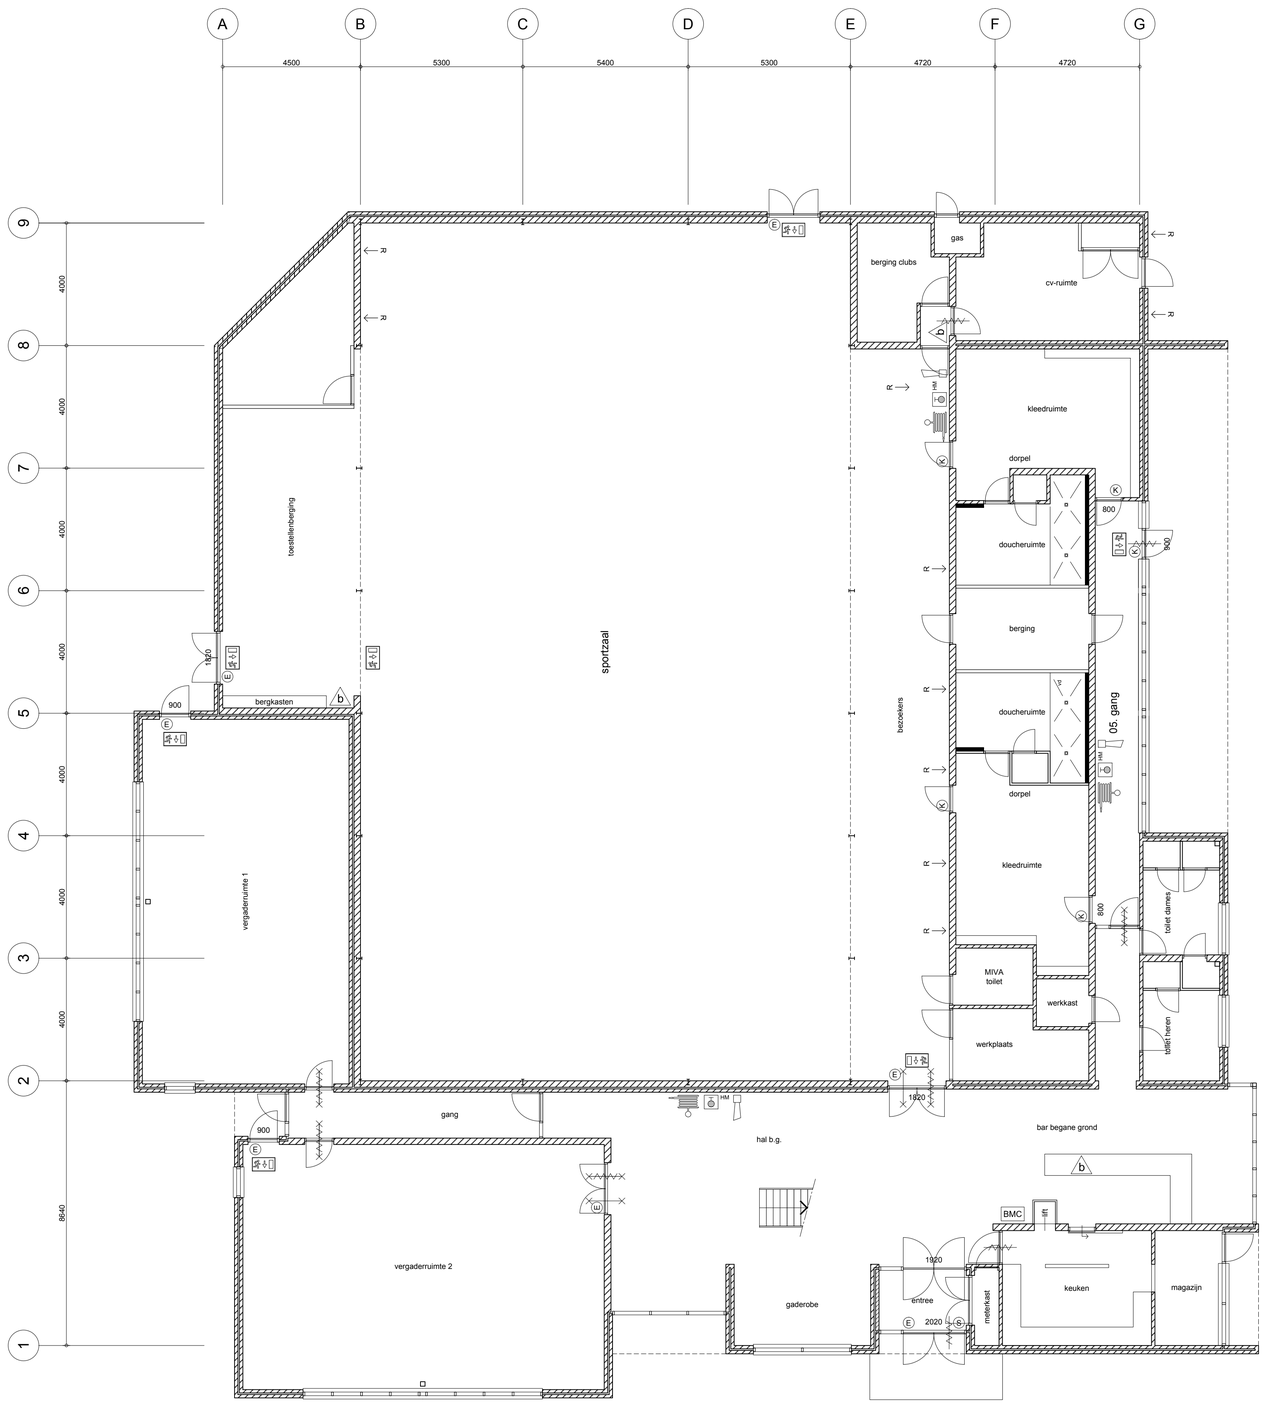

renvooi wanden

- wand baksteen
- houten wand
- voorzetwand
- kozijn en deur met opgegeven dagmaat (900)

renvooi veiligheid

- BMC — brandmeldcentrale
- aanduiding vluchtweg rechtdoor
- aanduiding vluchtweg opzij
- HM — handbrandmelder
- akoestsiche signaalgever
- b — brandblusser
- brandslandhaspel
- (P) — paniekssluiting
- (E) — espagnoletsluiting
- (K) — slot met knopcilinder
- (S) — slot afsluitbaar met sleutel
- slot afsluitbaar met sleutel
- deur zelfsluitend
- wandrooster

Opmerkingen:
1. Niet duidelijk is of de toegepaste espagnolet-sluitingen mogen gelden als anti-paniekbeslag.
2. De brandwerendheid van de deuren aangegeven conform tekening Architektenbureau T. Bier BV, doss 334 blad 7 d.d. 20-12-1974.

project	Sporthal Berghonk, Bergschenhoek		datum	04-01-2018	werk 1711
onderwerp	plattegrond begane grond	A	12-03-2018	schaal	1:100
		B		afm.	A1
	bestaande toestand	C		file	1711PB01
cliënt	Gemeente Lansingerland	D		tek.nr.	PB001

E&F architecten
Hongkongstraat 72
3047 BS Rotterdam
T (010) 462 78 78
F (010) 437 93 85
info@efarchitecten.nl
www.efarchitecten.nl

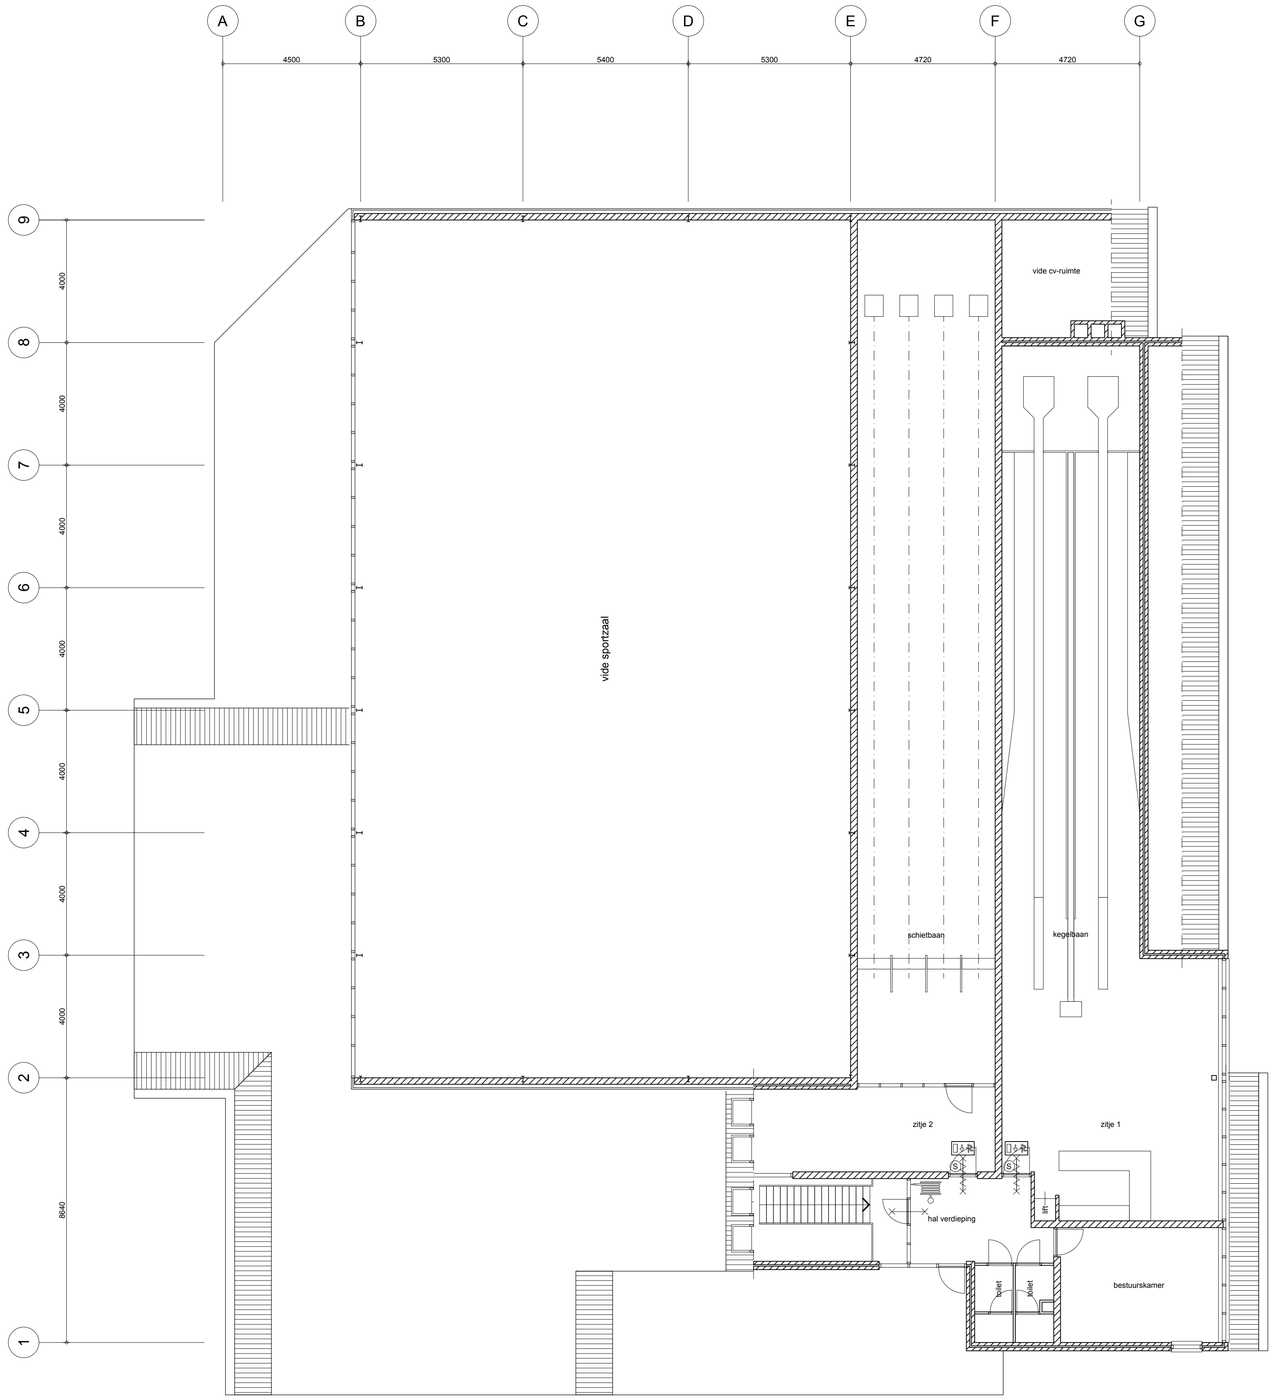

renvooi wanden

- wand baksteen
- houten wand
- voorzetwand
- kozijn en deur met opgegeven dagmaat (900)

renvooi veiligheid

- BMC: brandmeldcentrale
- aanduiding vluchtweg rechtdoor
- aanduiding vluchtweg opzij
- HM: handbrandmelder
- akoestsiche signaalgever
- b: brandblusser
- brandslandhaspel
- P: paniekssluiting
- E: espagnoletsluiting
- K: slot met knopcilinder
- S: slot afsluitbaar met sleutel
- slot afsluitbaar met sleutel
- deur zelfsluitend
- wandrooster

Opmerkingen:
1. Niet duidelijk is of de toegepaste espagnolet-sluitingen mogen gelden als anti-paniekbeslag.
2. De brandwerendheid van de deuren aangegeven conform tekening doss 334 blad 7 d.d. 20-12-1974.

project	Sporthal Berghonk, Bergschenhoek	E&F architecten	datum	04-01-2018	werk 1711
onderwerp	plattegrond verdieping		A 12-03-2018		schaal 1:100
			B		afm. A1
	bestaande toestand		C		file 1711PB01
client	Gemeente Lansingerland		D		tek.nr. PB002

Hongkongstraat 72
3047 BS Rotterdam
T (010) 462 78 78
F (010) 437 93 85
info@efarchitecten.nl
www.efarchitecten.nl

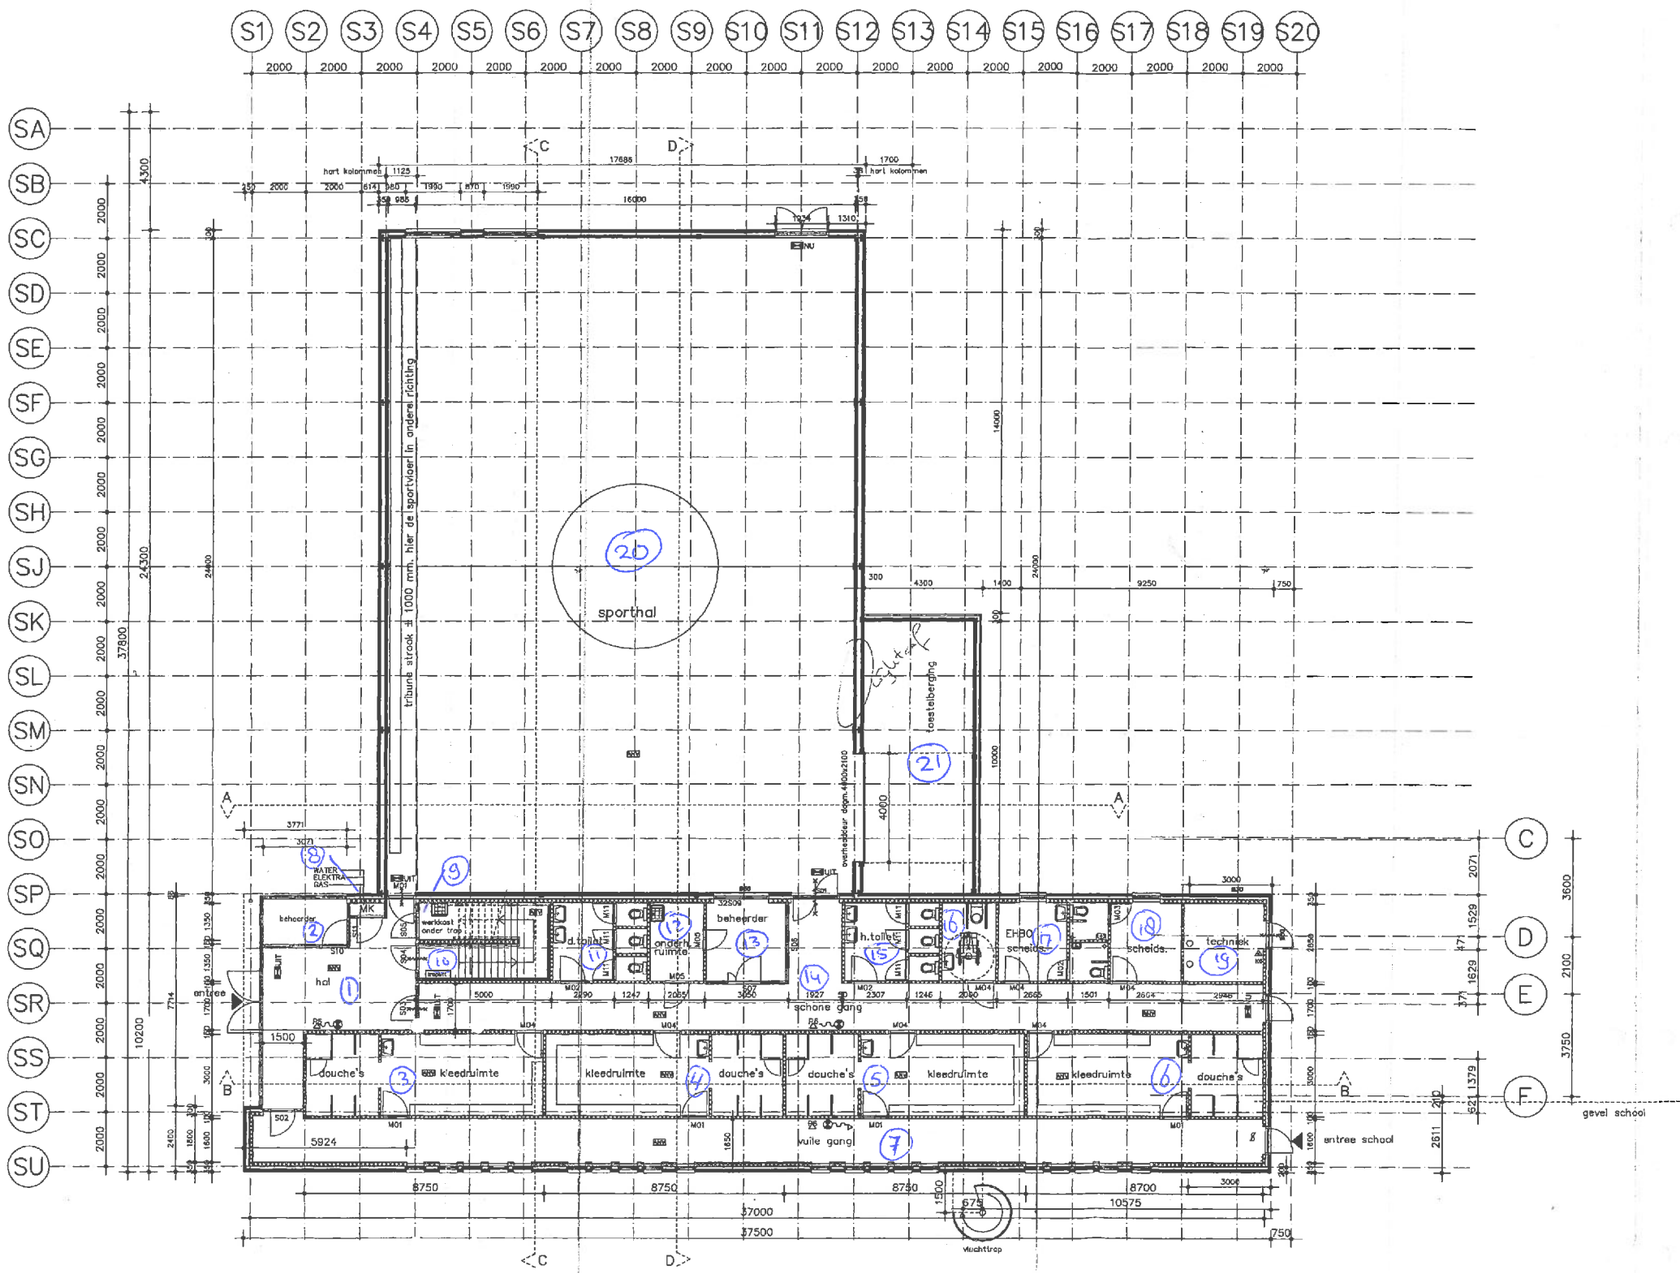

B30	30 WBDBO
	.. minuten WBDBO deur met kozijn, inklusief zij-en/of bovenlicht
	.. minuten WBDBO deur met kozijn, inklusief zij-en/of bovenlicht deur zelfsluitend
	.. minuten WBDBO pui met glas
	raakpui, deur en pui met brandvertragend glas deur zelfsluitend= 30 WRD
	vluchtdeur afsluitbaar met loopslot
P	vluchtdeur afsluitbaar met paniekssluiting
x..	brandwerendheid van een bouwdeel, met tijd in min.
ANV	ruimte voorzien van algemene noodverlichting
AMD	ruimte voorzien van automatische brandmelder
NU	transparantverlichting met NOODUITGANG
	transparantverlichting met UIT of UITGANG
	transparantverlichting met richtingspijl
20m1	brandslang op haspel volgens NEN 3211
	kooldzuursneeuwblusser
	droogpoederblusser
BMC	brandmeldcentrale
HBM	handbrandmelder
	ruimte voorzien van sprinklerinstallatie
S	deur te openen met behulp van sleutel uit sleutelkastje
kl.	kleefmagneet
O-I dbl	droge bluisleiding
BB	buiten bestek
	beton
	prefab beton
	baksteen d=100
	kalkzandsteen d=100/150/214
	metal-stud
	schoonmetselwerk

Gemeente Lansingerland
Archief Inkomen d.d. 10/01/2012
DIV0038906

WELSTANDSCOMMISSIE
Stationsplein 45
Postbus 25126 3001 GC ROTTERDAM
Tel.: 010 - 280 91 45
inventaris 4.026 datum 30.06.2004

gewijzigd		formaat	schaal	datum	werknr.
A 23-01-2001		851x594	1:100	20-12-2000	MRH972
		bestand nr	soort	stand	teknr.
		972B06.dwg	Bouwvoorb.	definitief	B06

MELANCHTHON COLLEGE BLEISWIJK
FASE 1

plattegrond begane grond sporthal "Sportpalet"

KRUISHEER ELFFERS
architecten|adviseurs
Oppert 34
Postbus 1719
3000 BS ROTTERDAM
Tel. 010-433 02 11
Fax. 010-433 13 98

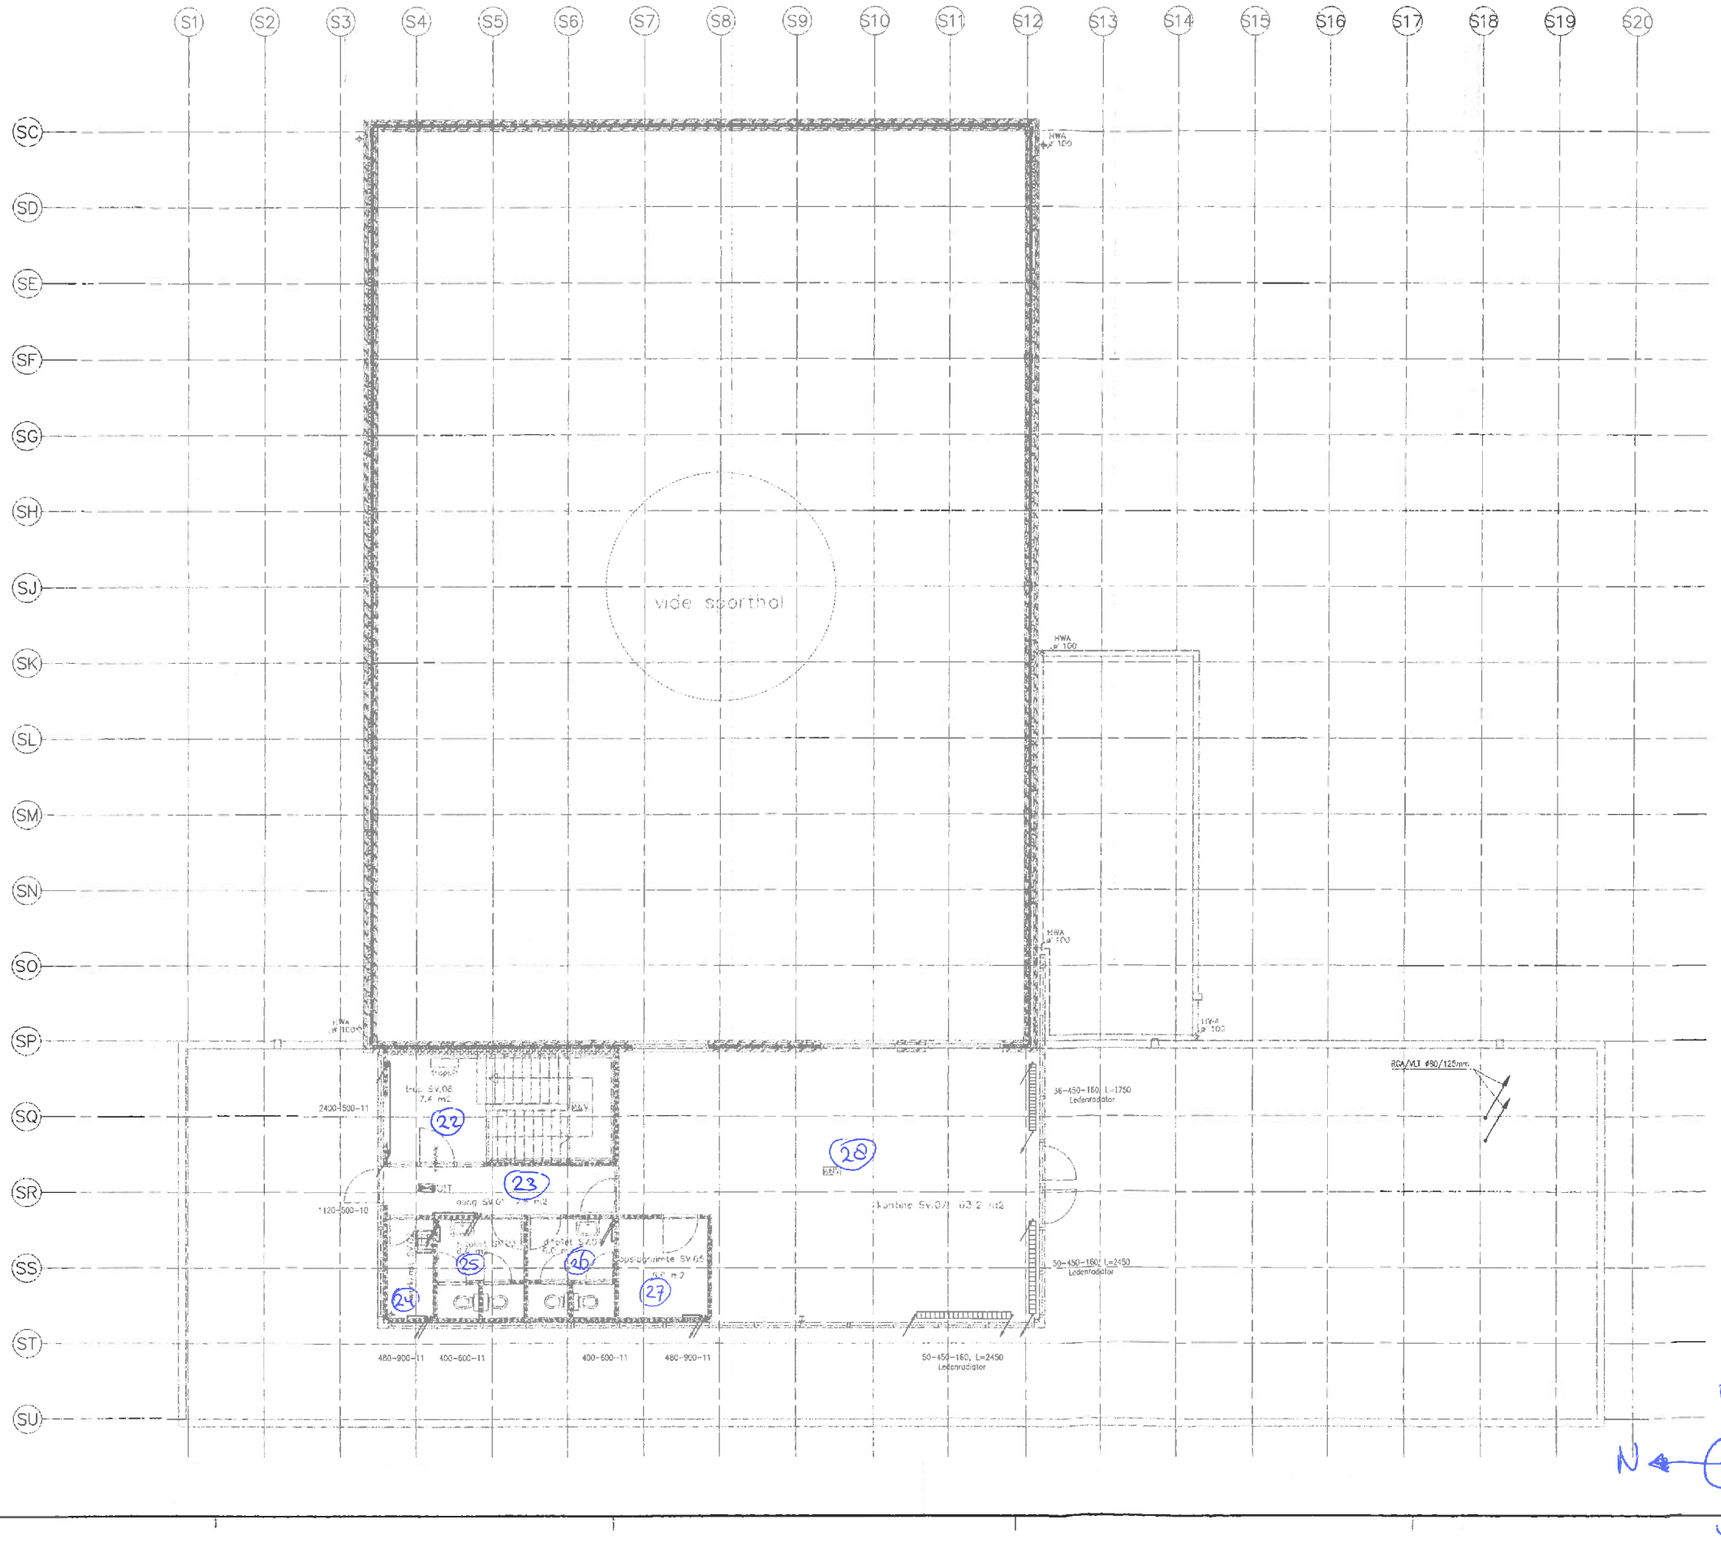

Alle Radiatoraansluitingen 1/2".

Thermostaatkranen fabr. Danfoss, utiliteitsmodel.
Voetventiel fabr. Ecor, fig. 1564/1565

REVISIE 30-01-2002

KRUISHEER ELFFERS
architecten|adviseurs

	schaal	1:50 ~ A0		
	tekenaar	datum	gecnt	
getekend	EM	15-01-2002		
gecontr. 1	EM	02-05-2001		
gecontr. 2	EM	28-03-2001		
gecontr. 3	EM	30-01-2002		
gecontr. 4				
gecontr. 5				

Sporthal Bleiswijk

Gemeente Lansingerland
Archimedes Hoofdweg 6 t/m 12 2711 EZ Bleiswijk
DW0037057

Centrale verwarming
Plattegrond Verd. Sporthal

INGENIEURSBUREAU
JOOST NAAKTGEBOREN BV
delftes fabriek voor centrale verwarming en ventilatie
Postbus 178 2800 AD DELFT telefoon 015-2134610
Schiemanstraat 317 2614 GB DELFT telefax 015-2146617

2000.386

CV-3

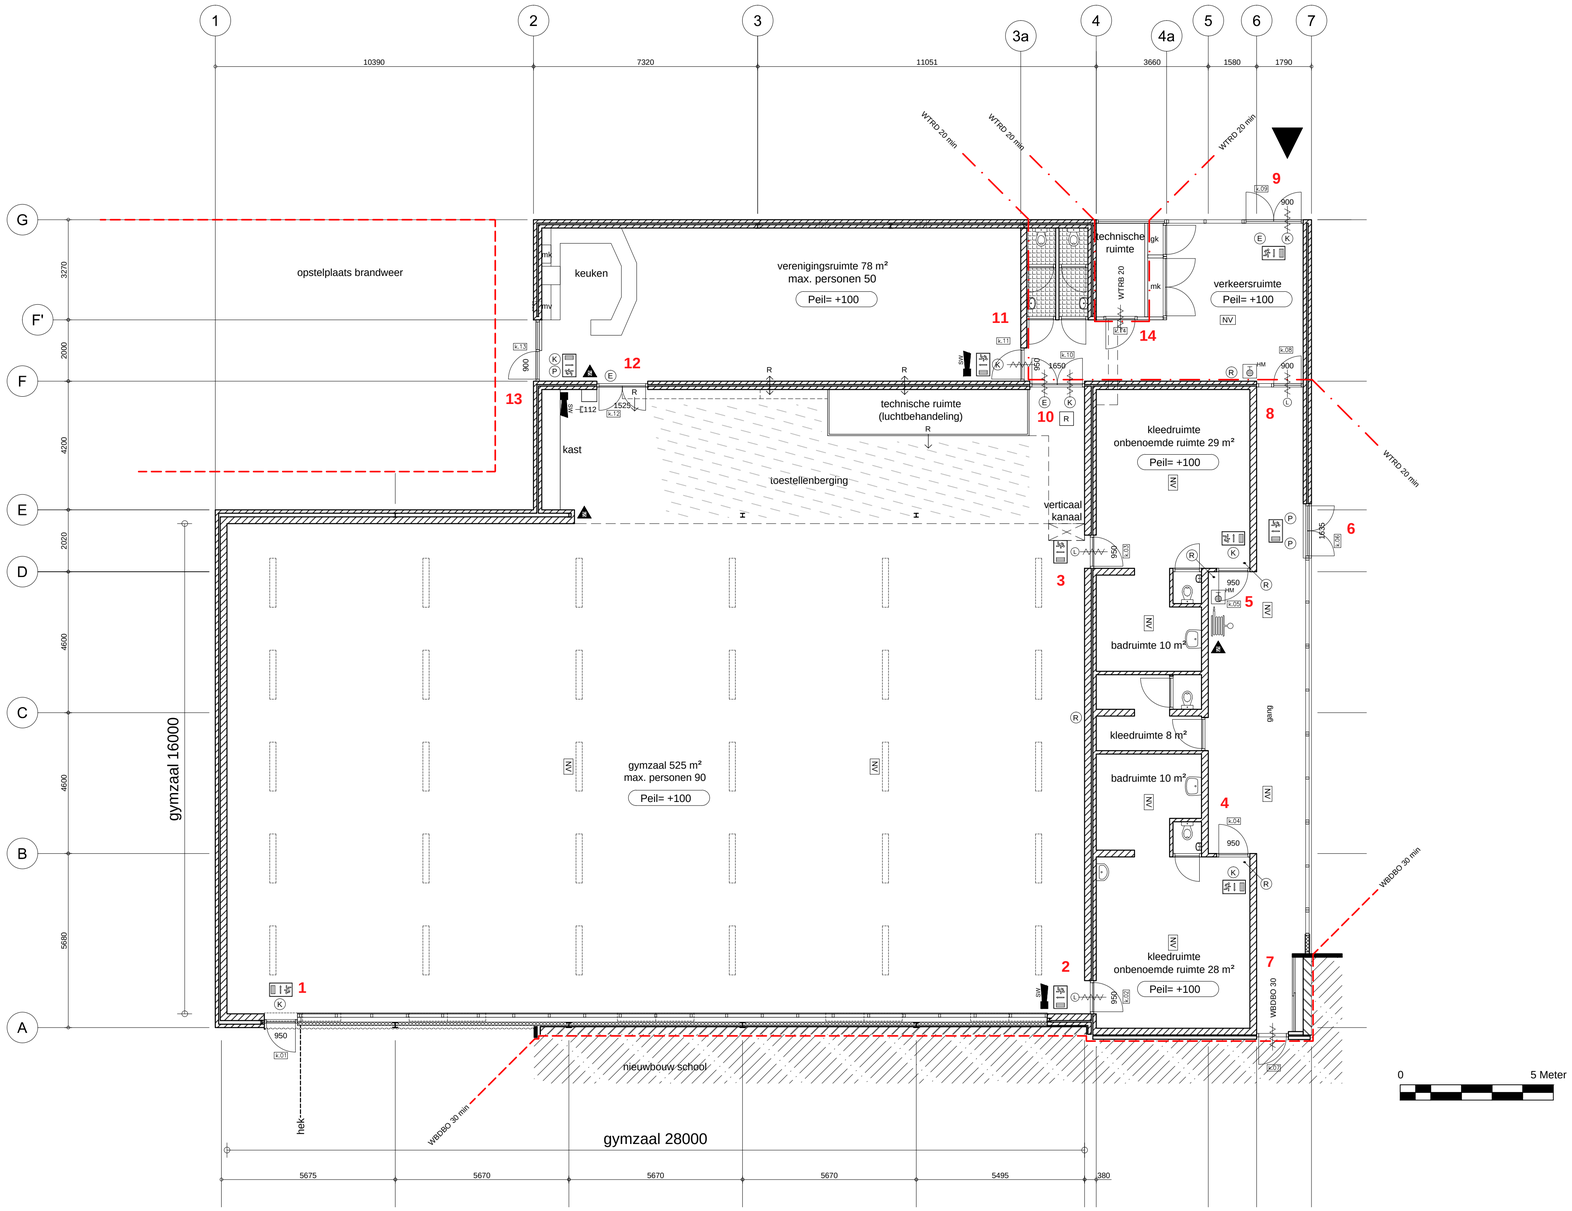

gebruiksoppervlak: 788m²
bruto vloeroppervlak: 847m²
max. aantal personen: 140
Peil maaiveld = 0

Opmerking:
brandveiligheidsinstallatie aangesloten op installatie van de school

renvooi wanden

- wand baksteen
- houten wand
- kozijn en deur met opgegeven dagmaat (900)

renvooi veiligheid

- NV — noodverlichting
- aanduiding vluchtweg rechtdoor
- aanduiding vluchtweg opzij
- HM — handmelder
- R — rookmelder
- SW — akoestische signaalmelder
- brandblusser 6L schuim
- aanbrandslanghaspel 20m
- P — panieksluiting
- K — knopcilinder
- L — loopslot, niet afsluitbaar
- E — pomp espagnolet
- E112 — noodtelefoon
- deur zelfsluitend
- wandrooster luchtbehandeling
- wandrooster van ruimte naar ruimte
- R — plafondrooster inblaas

- mk — meterkast
- gk — hoofd gasaansluiting
- mv — mechanische ventilatie

project	sporthal Lijsterlaan Bleiswijk		datum	19-09-2018	werk 1808
onderwerp	plattegrond begane grond	A	26-09-2018	schaal	1:100
		B	13-11-2018	afm.	A1
	nieuw	C	07-01-2019	file	1808PV11
client	gemeente Lansingerland	D		tek.nr.	PV11

E&F architecten
Hongkongstraat 49
3047 BR Rotterdam
T 010 - 462 78 78
info@efarchitecten.nl
www.efarchitecten.nl

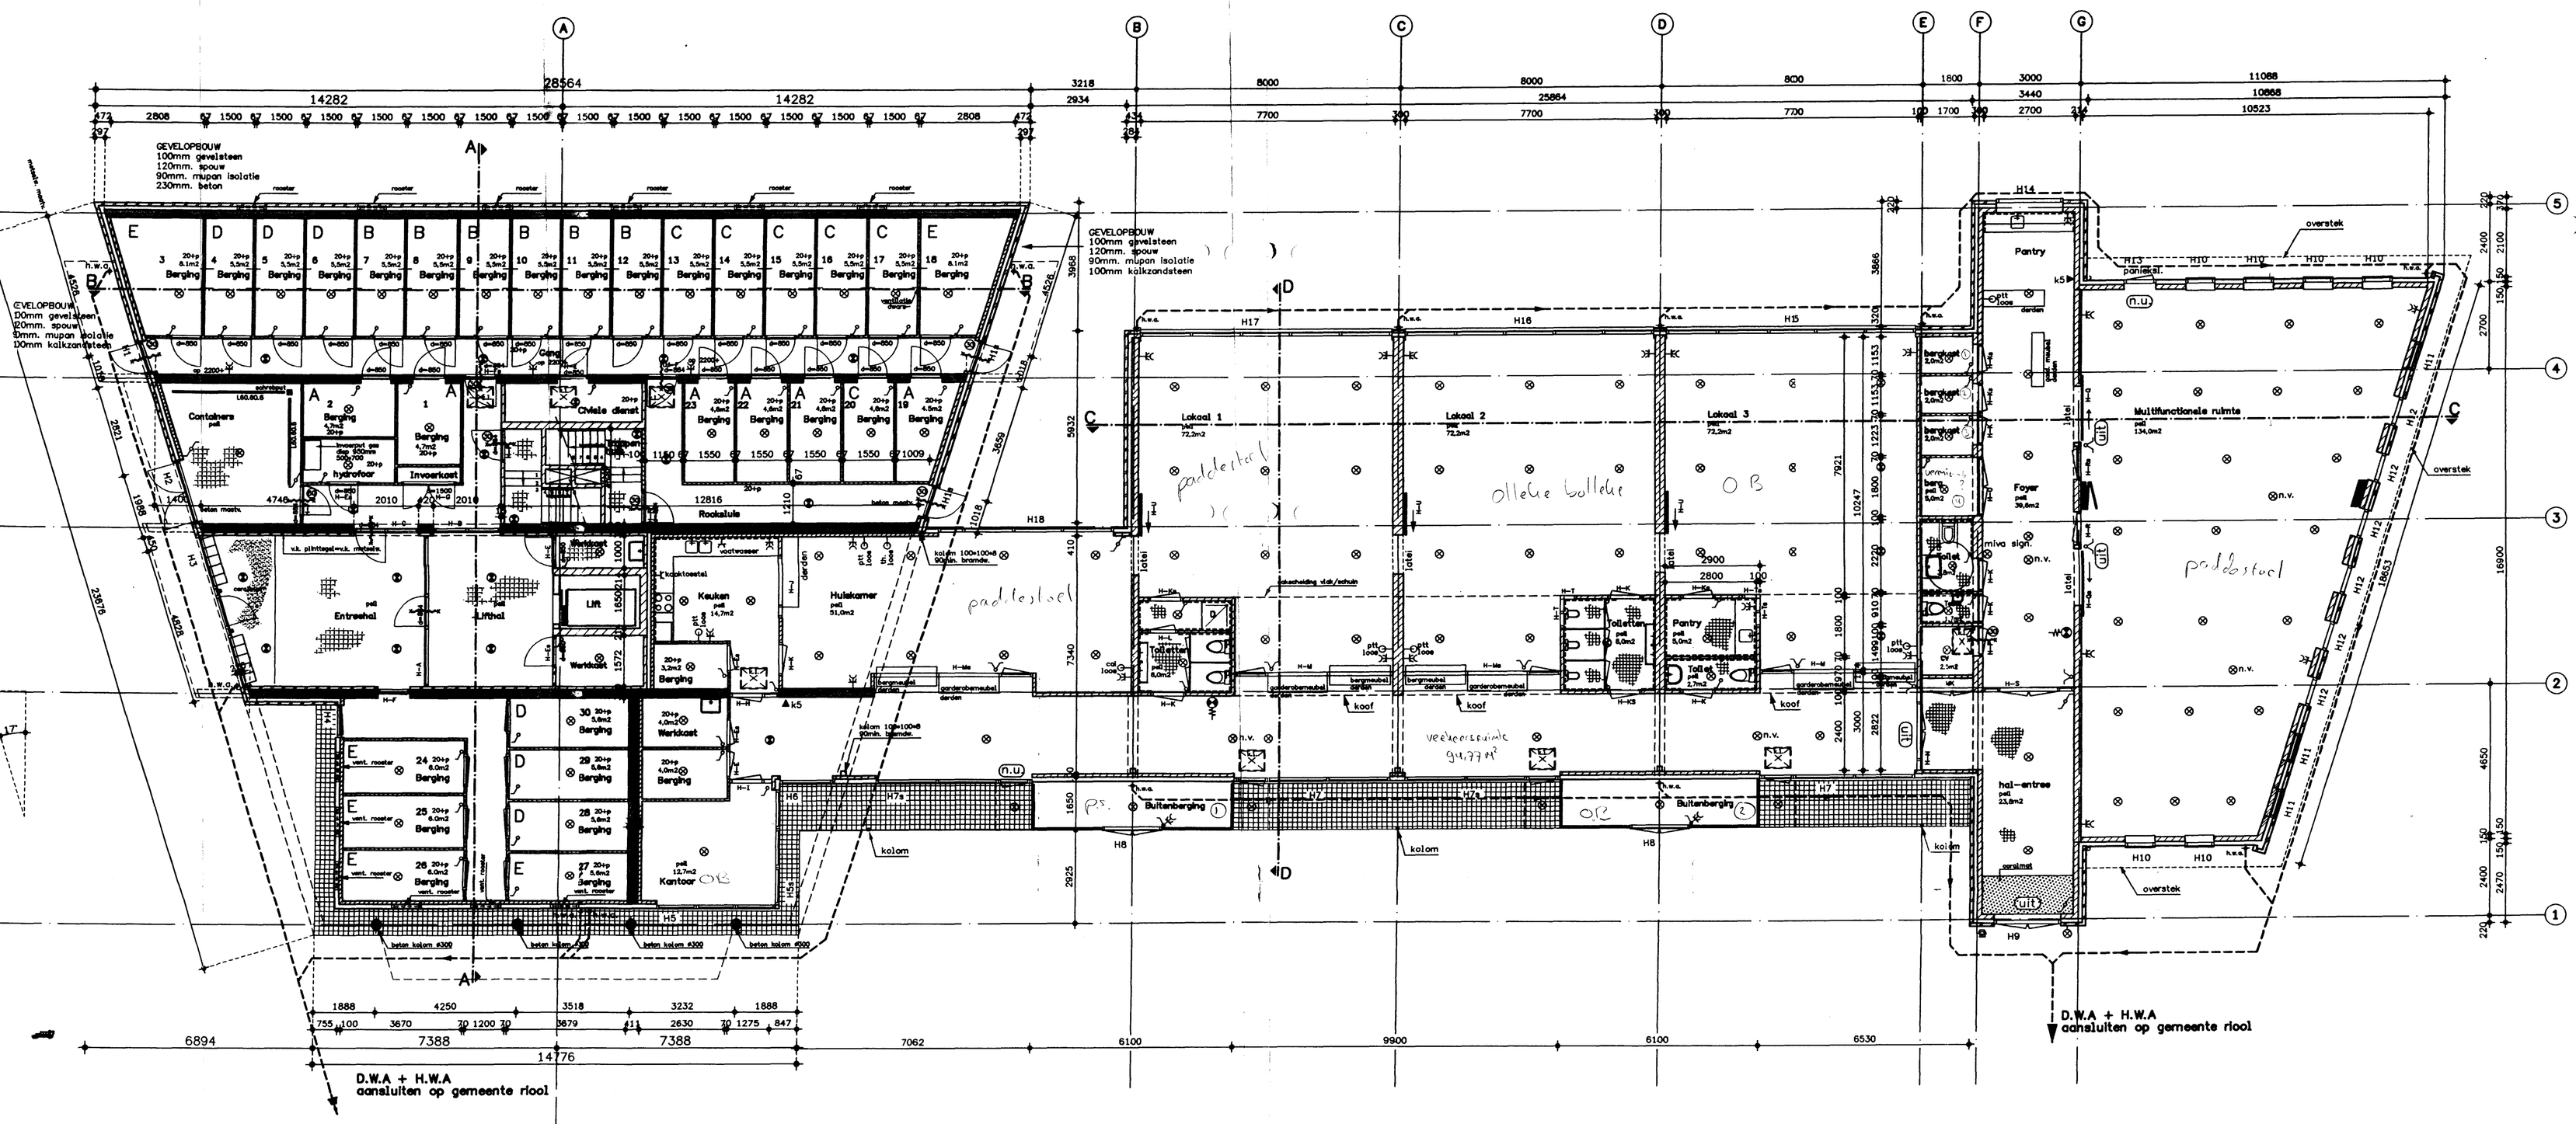

beganegrond

"E" : berging behorend bij woningtype E

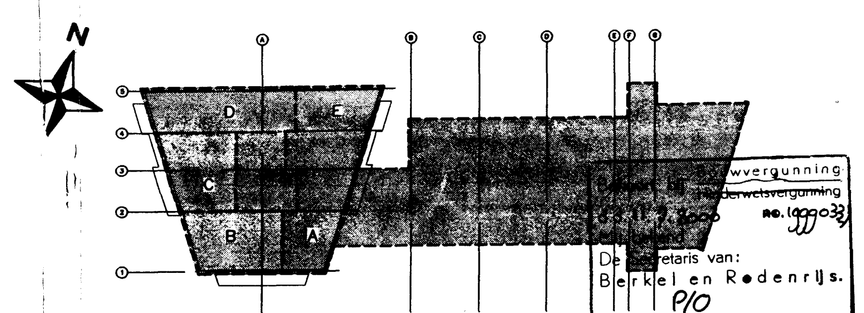

woningtypen

type	aantal	G.O.	V.G.1	V.G.2	V.G.tot.	bruto-kamopp.	bruto-inhoud
A	6 woningen	69.7m2	36.8m2	17.9m2	54.7m2	70.6m2	171.6m³
B	6 woningen	72.3m2	54.8m2	–	54.8m2	72.3m2	175.7m³
C	6 woningen	71.5m2	32.9m2	21.0m2	53.9m2	71.9m2	174.7m³
D	6 woningen	80.2m2	53.2m2	–	53.2m2	81.0m2	196.8m³
E	6 woningen	83.6m2	62.6m2	–	63.1m2	84.9m2	206.3m³
totaal	30 woningen						

wijkvoorziening

G.O.	V.G.1	V.G.2	V.G.3	V.G.4	V.G.5	V.G.tot.	bruto-kamopp.	bruto-inhoud
659.0	12.7	13.3	51.0	3x72.2m2	133.9m2	428.5m2	–	–

INHOUD totaal (diverse hoogteverschillen)=3260m³ — wijkvoorziening 3182m³

INHOUD 0.8x18.1x300+3.3x9185m³ (incl. beg. grond opp.) — appartementen 9185m³

renvooi

- betonwanden
- kalkzandsteen
- gasblokken
- voorzetwand
- baksteen
- gebruiksoppervlak
- verblijfsgebied

renvooi

- brandw. en zelfsluitend
- zelfsluitend
- 30min. WBDBO
- brandslanghaspel
- (n.u.) vluchtweg aanduiding
- CO2 blusser 5kg

renvooi electra

electra volgens NEN 1010

- lichtpunt
- noodverlichting
- waterdicht lichtpunt
- nood- en algemene verlichting
- rookmelder
- enkele contactdoos
- dubbele contactdoos
- enkele geaarde contactdoos
- dubbele geaarde contactdoos
- enkelpolige schakelaar
- wisselschakelaar
- serieschakelaar
- trekschakelaar
- loos aansluitpunt
- c.a.i.
- contactdoos t.b.v. thermostaat c.v.
- contactdoos t.b.v. mechanische ventilatie
- contactdoos t.b.v. centrale verwarming
- contactdoos t.b.v. huistelefoon
- telefoon aansluiting
- wasmachine aansluiting
- bel
- drukknop van de bel
- huistelefoon

PEIL = 4.40 M + NAP

opdrachtgever 3B- WONEN Berkel en Rodenrijs

project 30 appartementen en wijkvoorziening Parc Rodenrijs

PIETER WEEDA BNA

PAUL VAN DER WEIJDEN

akkoord gezien d.d.t.l. 16-2

BOUW- en WONINGTOEZICHT gemeente berkel en rodenrijs

projectarchitect Frank Rutten — projectleider Hans Mathen

onderwerp: PLATTEGROND BEGANE GROND

stadium	CONTRACT	formaat	1100x597	
schaal	1:100	datum	16-03-2000	
getekend	M.Rademaker	gewijzigd	19-05-00 A	
projectnummer	9923	tekeningnummer	B02	

gewijzigd: B C D E F G H I J K

Tijn van Zeventerstraat 15 3062 XP Rotterdam
Postbus 4180 3006 AD Rotterdam
Tel. 010 – 212 15 88 Fax 010 – 212 24 28
E-mail: info@weeda-vdweijden.nl

Formaat : 1100 x 597

H:\ACAD\U2935B\U2935B02.DWG

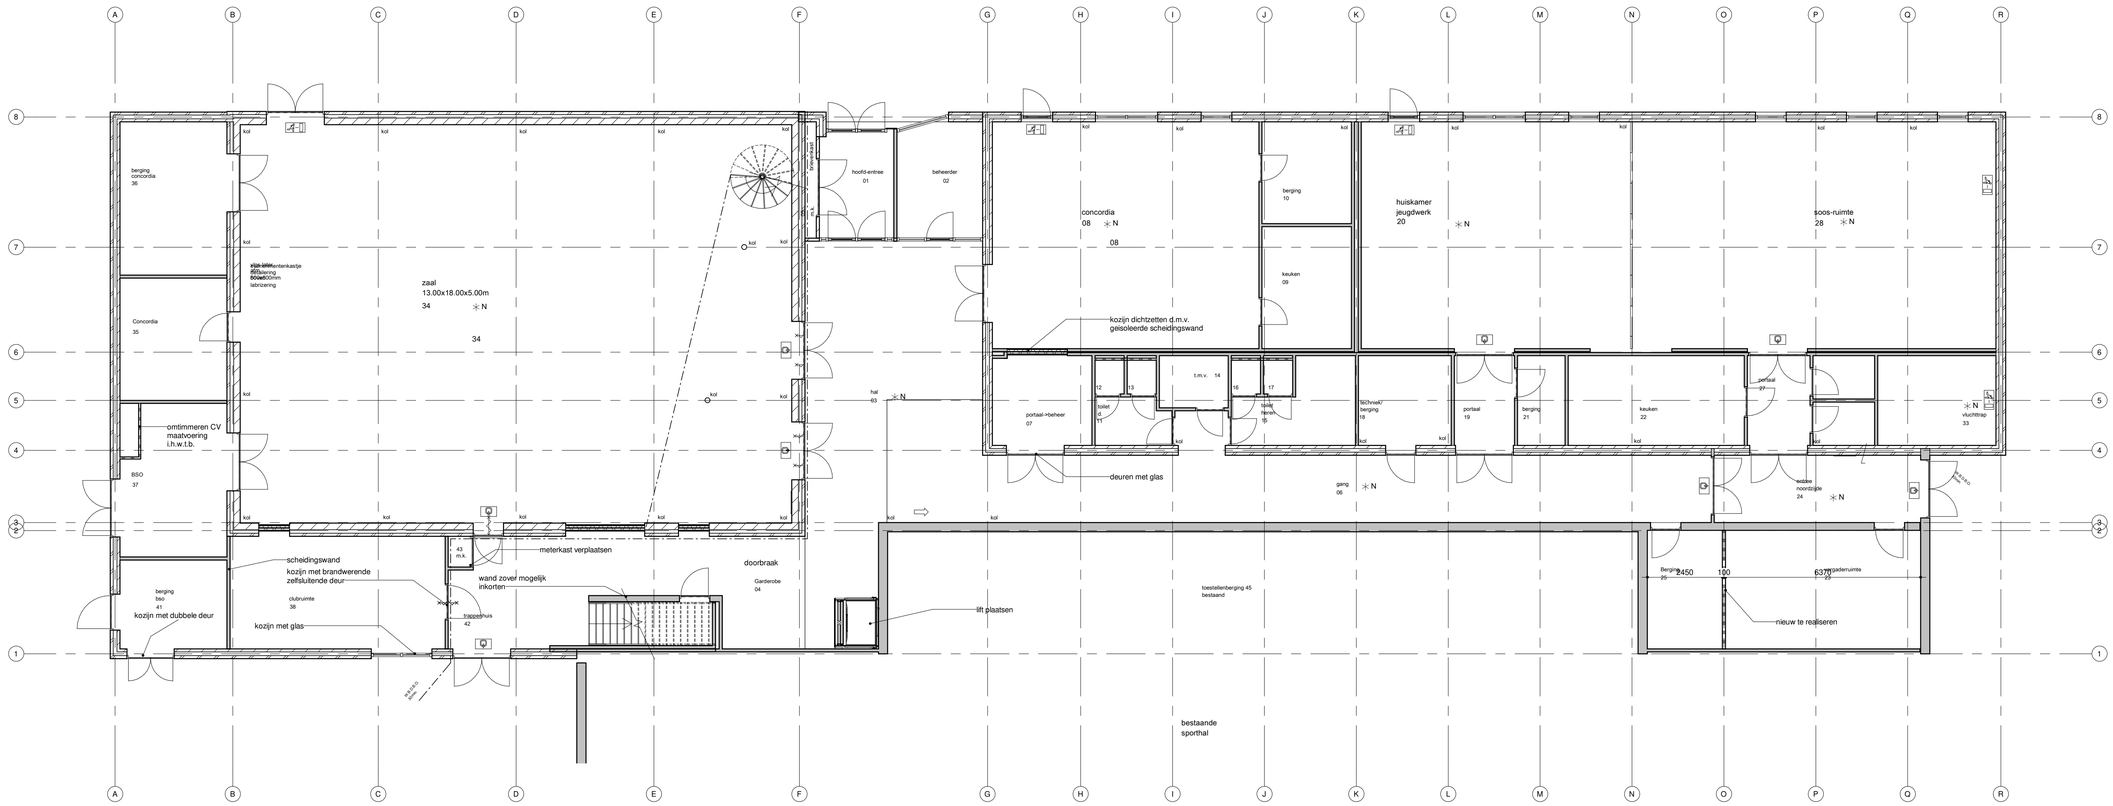

BOUWKUNDIG RENVOOI

bestaande gevelconstructie,
- 100 mm schoon- metselwerk
- 100 mm luchtspouw + spouwisolatie
- 214 mm kalkzandsteen

gevelconstructie, Rc = 4.5 m2k/W
- trespa 8 mm op 18mm vuren latten
- 180 mm geïsoleerd houten regelwerk
- 18 mm underlayment
- 12,5 mm gipskartonplaat

geluidsisolerende binnenwanden, dB 69
- 12,5 mm gipskartonplaat 2x
- metalstud frame geisoleerd, 2x 70 mm akoestisch ontkoppeld
- 12,5 mm gipskartonplaat 2x

HSB-wanden:
- 12.5 mm gipskartonplaat
- 69 mm houten stijl- en regelwerk
- 12.5 mm gipskartonplaat

gevelsteen d=100 mm

100 mm kalkzandsteen

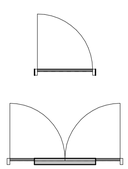

binnendeur:
maatvoering/type als bestaand
deurbreedte volgens tekening

dubbele binnendeur:
maatvoering/type als bestaand
deurbreedte volgens tekening

ALLE MATEN IN HET WERK TE CONTROLEREN EN AF TE STEMMEN MET OPDRACHTGEVER

ARCHITECTEN

HOU WE LING

LUISTEREN
VISUALISEREN
REALISEREN

onderdeel
Plattegrond begane grond
nieuwe situatie

opdrachtgever
Gemeente Lansingerland

project
't Spectrum
Groeneweg 49 2661 AL Bergschenhoek

datum 11-6-2018
gewijzigd

170203 werkno.

schaal 1:100
afmeting A1
getekend K.G.

OV-04 bladno.

Emailadres: info@houweling-architecten.nl Homepage: www.houweling-architecten.nl
Hoekeindseweg 27 / Postbus 47, 2665 ZG Bleiswijk faxnr.: 010-251 39 95 tel.: 010-521 59 22

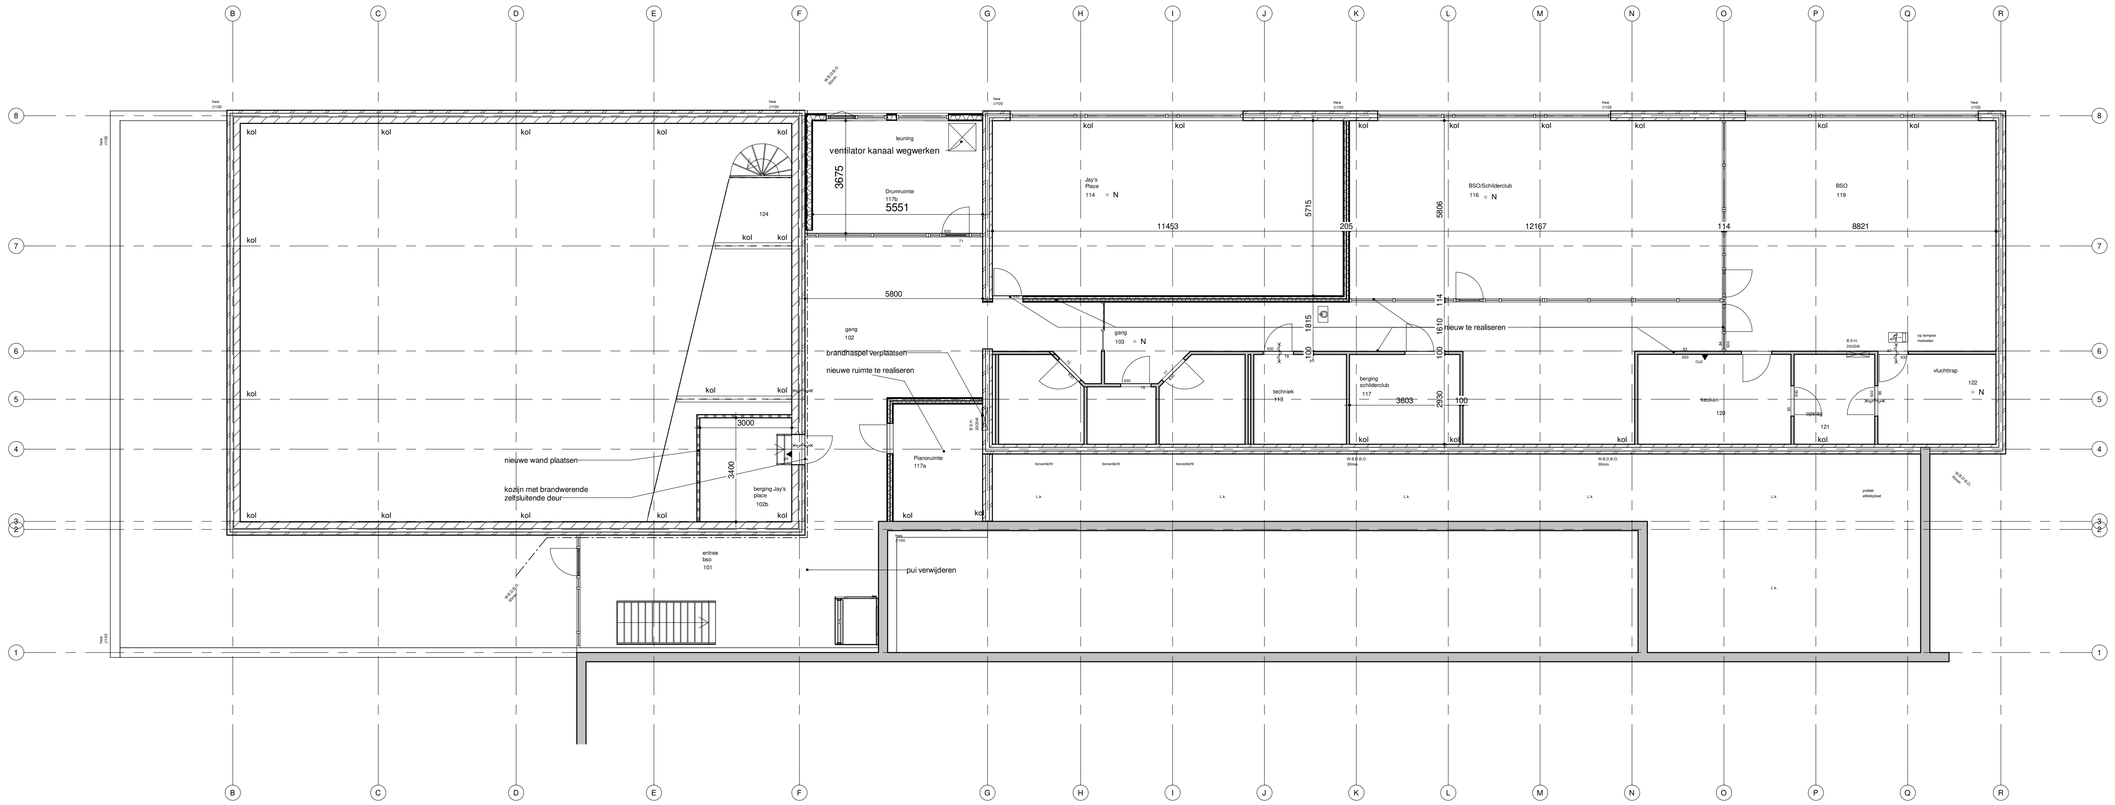

BOUWKUNDIG RENVOOI

bestaande gevelconstructie,
- 100 mm schoon- metselwerk
- 100 mm luchtspouw + spouwisolatie
- 214 mm kalkzandsteen

gevelconstructie, Rc = 4.5 m2k/W
- trespa 8 mm op 18mm vuren latten
- 180 mm geïsoleerd houten regelwerk
- 18 mm underlayment
- 12,5 mm gipskartonplaat

geluidsisolerende binnenwanden, dB 69
- 12,5 mm gipskartonplaat 2x
- metalstud frame geisoleerd, 2x 70 mm akoestisch ontkoppeld
- 12,5 mm gipskartonplaat 2x

HSB-wanden:
- 12.5 mm gipskartonplaat
- 69 mm houten stijl- en regelwerk
- 12.5 mm gipskartonplaat

gevelsteen d=100 mm

100 mm kalkzandsteen

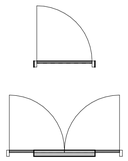

binnendeur:
maatvoering/type als bestaand
deurbreedte volgens tekening

dubbele binnendeur:
maatvoering/type als bestaand
deurbreedte volgens tekening

ALLE MATEN IN HET WERK TE CONTROLEREN EN AF TE STEMMEN MET OPDRACHTGEVER

ARCHITECTEN

HOU
WE
LING

LUISTEREN
VISUALISEREN
REALISEREN

onderdeel
Plattegrond eerste verdieping
nieuwe situatie

opdrachtgever
Gemeente Lansingerland

project
't Spectrum
Groeneweg 49 2661 AL Bergschenhoek

datum 11-6-2018
gewijzigd

170203
werkno.

schaal 1:100
afmeting A1
getekend K.G.

OV-05
bladno.

Emailadres: info@houweling-architecten.nl Homepage: www.houweling-architecten.nl
Hoekeindseweg 27 / Postbus 47, 2665 ZG Bleiswijk faxnr.: 010-251 39 95 tel.: 010-521 59 22

in ruimte gas onder in de buitengevel
een beluchting o/ 180 aanbrengen.
in het dak diagonaal er tegenover
een ontluchting van o/180

rooster 600x850
o.k. op 1800+ en o.k. op 2400+

B

A

1

2

3

35880

13315

10000

12565

8100

enz. 300 1100 300 1100

4250 2200 5600 2200

19000

100 2015

rooster

sprong van 60 mm.

sprong 60 mm.

glazen bouwstenen

2 st. stalen kozijnen rond 800

metselwerk 150 kalkzst.
met 70 isolatie en pleister

metselwerk 200 kalkzst.
met 70 isolatie en pleister

kolom ø140

kolom ø140

kolom ø140

kolom ø140

kolom ø140

BAR
keuken
23

magazijn
19
14,12m²

ventilatie
18
9,8m²

luik

h.w.a.

huiskamer I
22
126,2m²

vol B
1136x32
+2
1136

vol A
1260x400
+2
1260

vol C
1150x2
1150

vol D
1100x2
1100

vol E
600x2
600

R = 5000 is buitenwerk funderingsbalk
R = 6000 is buitenkant kozijnen

merken N-greed 1326 aan
buitenkant gemeten

1186

1260

1150

1100

1136

600

panelenwand 1 vast el.4el.met
draaipunt in midden

panelenwand 1 vast el.4el.met
draaipunt in midden

groot zaal
04
HUISKAMER 2

190 m²

toilet inv.
20
5,2m²

gard
21

3/4" zink 1 1/4" ø

3/4" zink 1 1/4" ø

3/4" zink 1 1/4" ø

3/4" zink 1 1/4" ø

3250 kozijn 2230

plafond 2550+

plafond 2435+

glazen bouwstenen

670 300 1100 300 1100 300

4500 5105

centrale ruimte
02
122,12 m²

entree
01
10,02m²

h.w.a

glazen bouwstenen

wand tussen str. A en B heeft brandwerendheid van 30 minuten

HE140A

HE140A

HE140A

HE140A

0,86m³ elektra

0,09m³ water

24

24s

buitenk. kozijn

buitenk. kozijn

3320 4033 1934 4033 3320

10000

wintertuin

berging
stoelen
05
8m²

hobby ruimte
12
13,3m²

opslag
06

verzorgers
11
CHARLOTTE
10,17m²

gang
13
16,6m²

kledk.
07

werkkast
10
4,8m²
7820

wasserette
14
11,58m²

vergaderzaal
15

merken O-greed 1081 aan
buitenkant gemeten

kolom 150x100

zorgcoord.
16

t.dames
08
6,93m²

t.heren
09
5,65m²

beheer + g.o.w.
17

stalen kozijn rond 1200

glazen bouwstenen

entree
01
11,66m²

postbussen en
belltableaux

Alu schuifdeuren in
Alu kozijn

Alu schuifdeuren in
Alu kozijn

RVO = 620,77 m²

zie voor aansluitend gedeelte tek. 200

revisie: augustus 1992

Terrein: invulling door derden

zie tekening UA-A/H-001
zie tekening UA-BC/H-001

40 PARKEERPLAATSEN

terreininrichting door derden

terreininrichting i.o.m. gemeente Bleiswijk

A0.04j Kamer
A0.04i Kamer
A0.03i Kamer
A0.03j Kamer
A0.03k Kamer
A0.03g Huiskamer
A0.03n Kamer
A0.03o Kamer
A0.03p Kamer
A0.07a Cistern
A0.04h Gang
A0.01h Gang
A0.03e
A0.03f
A0.03 ZORGVILLA
A0.03m Gang
A0.05 Apotheek (indeling n.t.b.)
A0.06 1e-lijns GHC (bouwdeel A)
A0.04k Kamer
A0.04l Bad-ruimte
A0.04i Douche-ruimte
A0.03c Keuken
A0.03a Entree
A0.03b Eethoek
A0.03h W.C.
A0.03n Was-ruimte
A0.03r Bad-ruimte
A0.03s Vlucht-gang
A0.04g Huiskamer
A0.04a Entree
A0.01b Hal
A0.01a Entree
A0.01c Trap
A0.04 ZORGVILLA
A0.04b Eethoek
A0.04n Kamer
A0.04j
A0.04c Keuken
A0.04o Kamer
A0.04m Gang
A0.04q Douche-ruimte
A0.04r Wasruimte
A0.04p Kamer
A0.04t Kruiplyftkr.
A0.04s Vluchttrap

TUIN: invulling door derden

Z = -4,16 NAP = PEIL = b.k. afgewerkte vloer

C0.17
1e-lijns Gezondheidscentrum (indeling n.t.b.)

GO: 614 m2 (excl. apotheek en ruimte A0.06)

Casco-oplevering:
- geen afwerkvloer
- geen wandafwerking (behangklaar)
- geen systeemplafond

brandwerende scheiding 60 min. WBDBO, positie wanden n.t.b.

zie tekening UA-BC/H-001
zie tekening UA-BC/H-002

zie tekening UA-BC/H-002
zie tekening UA-D/H-001

TUIN: invulling door derden

door derden

EXPEDITIEZONE

C0.02a Entree
C0.01c Trap
C0.02b Entreehal
C0.05a Restaurant
C0.01a Lift
C0.01b Lift
C0.03a Receptie
C0.02c Binnenstraat
C0.03b back-office
C0.04b Mivа-toilet
C0.12f C0.12c
C0.04a gang
C0.12a gang
C0.04c C0.04f
C0.12b Mivа-toilet
C0.05c gang
C0.06 Winkel
C0.05d Spoel-keuken
C0.05c Keuken
C0.05g Voorbe-reiding
C0.11a Trafo
C0.05e Koelcel
C0.11b LS-kast
C0.05f Vriescel
C0.11d Techn.ruimte
C0.09d Flexkantoor
C0.03d Stalling scootmobiles
C0.09a Zaalmanager
C0.10h Garderobe D.
C0.10c Berging
C0.10d Berging INCO
C0.01d Trap
C0.09b Flexkantoor
C0.10b Gang
C0.01e Traphal
C0.10k Garderobe H
C0.10a Patchkast
C0.08 STILTECENTRUM
C0.10e Schoon Linnen
C0.10n Werkplaats
C0.02c Binnenstraat
C0.07 KAPPER
C0.11c Watermeter
container spoelhoek
C0.10f WC
C0.10o Vuillinnen Afval Expeditie
C0.09c Vergaderruimte
C0.10g Berging HHO

D0.03a Kleedruimte
D0.03b Berging
D0.03c Berging
D0.03e Archief
D0.04a
D0.02c Binnenstraat
D0.05a
D0.06a
D0.06b
D0.07a Vergaderruimte
D0.02b Gang
D0.03d Grote zaal
D0.07b Vergaderruimte
D0.07c Kantoor
D0.07d Kantoor
D0.02a Tussenlid

TUIN/TERRAS
KEUKEN
CV + VENT.
HUISKAMER (nieuw)
BERG. STOEL
MAGAZIJN

Groenvenbeek
BOUWMANAGEMENT
11 JUN 2007
VOOR UITVOERING

werk **0503**
Woonzorgcentrum "De Tuinen"
Bleiswijk

opdrachtgever Woon Compas

blad **UA/H-001**
versie A.
eerste datum 6 juni 2007
wijzigingsdatum
wijzigingsomschrijving

omschrijving **overzichtsplattegrond**
begane grond

schaal 1:100
formaat A0

fase **UITVOERING**

VVKH ARCHITECTEN
VERHEIJEN VAN RIJSWIJK KNAPPERS DE HAAN
Noordeinde 21
Postbus 11310
2301 EH Leiden
T (071) 514 99 57
F (071) 514 63 49
info@vvkh.nl

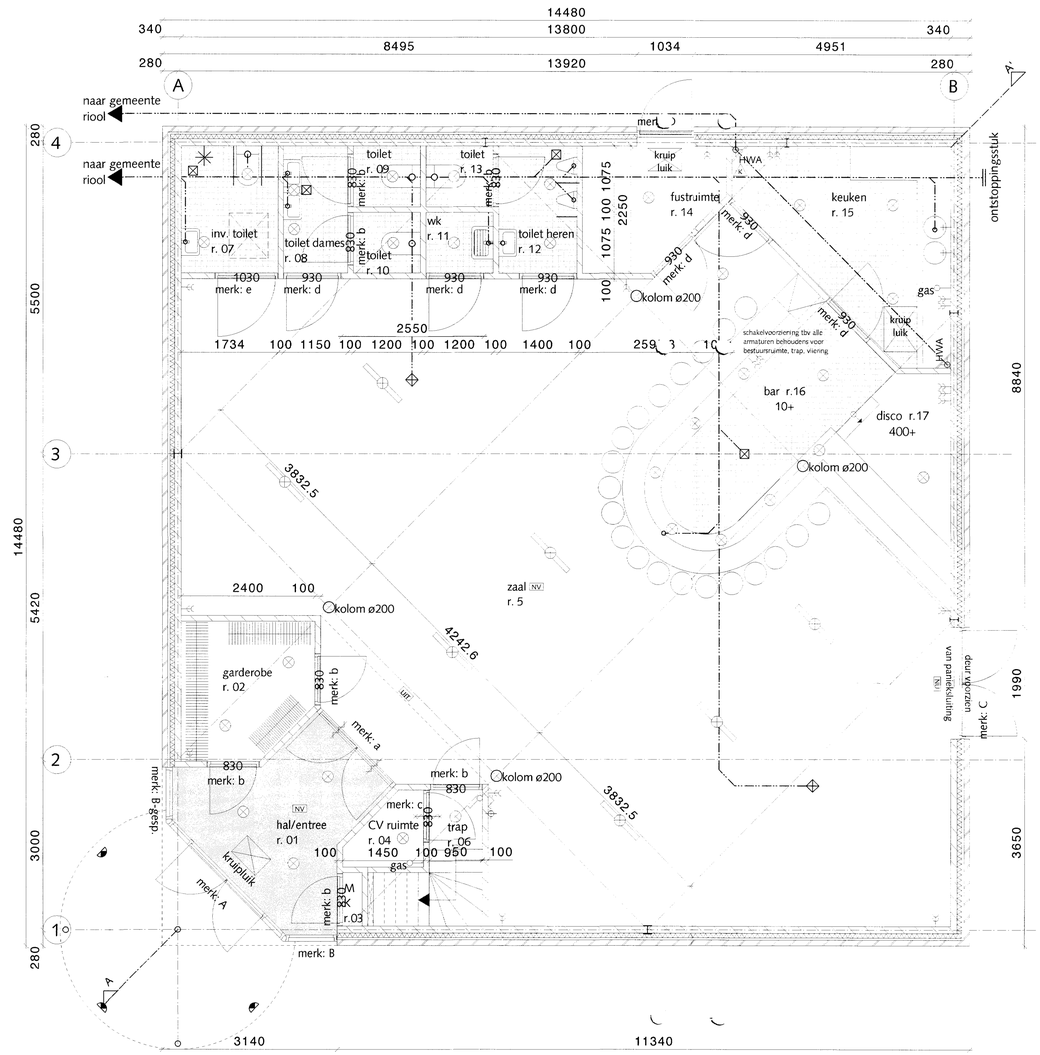

begane grond

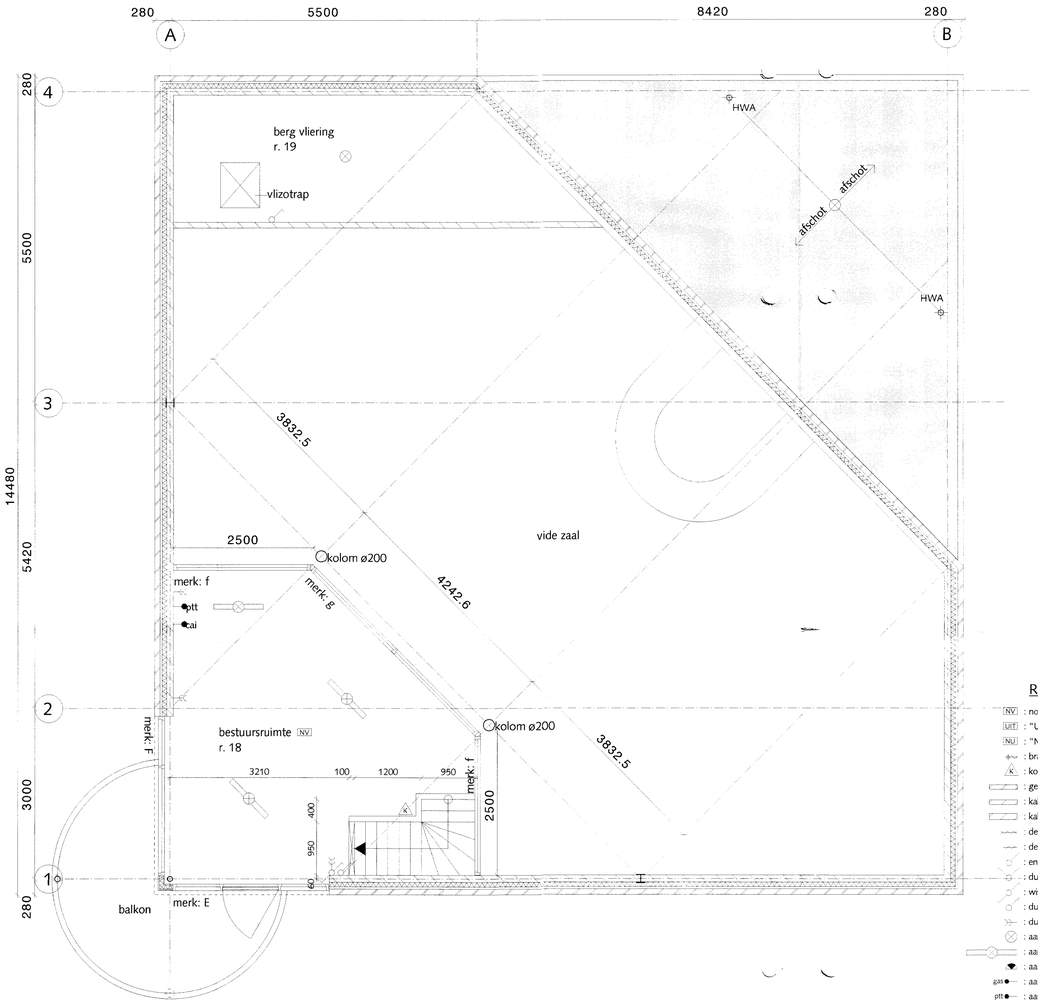

verdieping

RENVOOI

- NV : noodverlichting op 1 meter boven vloer minaal 1lux
- UIT : "UIT" transparant noodverlichting
- NU : "NOODUITGANG" transparant noodverlichting
- : brandslanghaspel.
- K : koolzuursneeuwblusser
- : gevelbaksteen 100mm.
- : kalkzandsteen 100mm.
- : kalkzandsteen 120mm. (binnenspouwblad)
- : deur en kozijn 30 minuten brandwerend en zelfsluitend
- : deur zelfsluitend
- : enkelpolige schakelaar
- : dubbele enkelpolige schakelaar
- : wisselschakelaar
- : dubbelpolige schakelaar
- : dubbele wand contactdoos geaard
- : aansluitpunt plafond armatuur
- : aansluitpunt TL-armatuur
- : aansluitpunt wandarmatuur waterdicht
- gas : aansluitpunt gas
- ptt : aansluitpunt telefoon
- cai : aansluitpunt cai
- loze leiding : loze leiding
- : principeverloop HWA
- : principeverloop riolering

projekt	:	Nieuwbouw jeugdsoos PECTO'S	blad: W01.1
projektnr.	:	P272	datum: 30-11-2000
opdrachtgever	:	Gemeente Bleiswijk	gew: 14-02-2001
onderdeel	:	Begane grond en verdieping	gew: 26-02-2001 RJ
formaat A1		schaal 1:50	gew:
werktekening		get. R.J	

nieuwe ruimte
postbus 19235 3501DE Utrecht
tel : 030 2319430 fax: 030 2316997

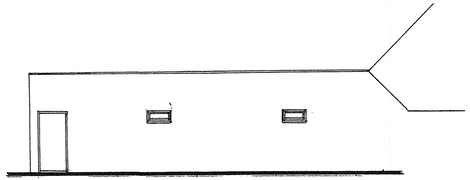

zijgevel nieuw

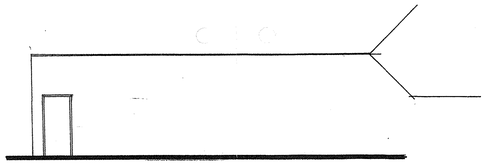

bestaande zijgevel

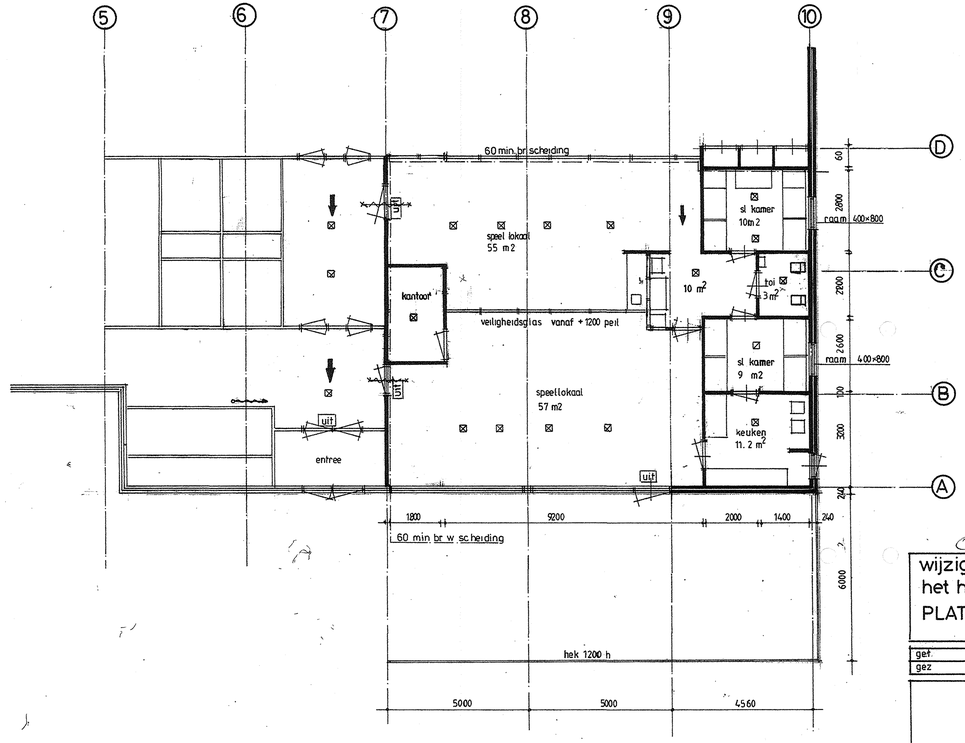

Behoort bij bouwvergunning
Nr. 2006/166
Besluitdatum: 16-11-2006
17 NOV 2006
Gemeente Lansingerland
SECTIE C NO. 3425

Gemeente Lansingerland
Achteraf inscannen d.d. 30/01/2012
DIV0040273

INGEKOMEN
Gemeente Lansingerland
20 APR 2007
Bouwnr. 2006/166

Oostmeerhal BR

wijziging kantine in kinderdagverblijf 2007
het hoge land Berkel en Rodenrijs
PLATTEGROND NIEUWE SITUATIE

get	schaal 1:100	ACC	
gez	datum 10 07 2006		

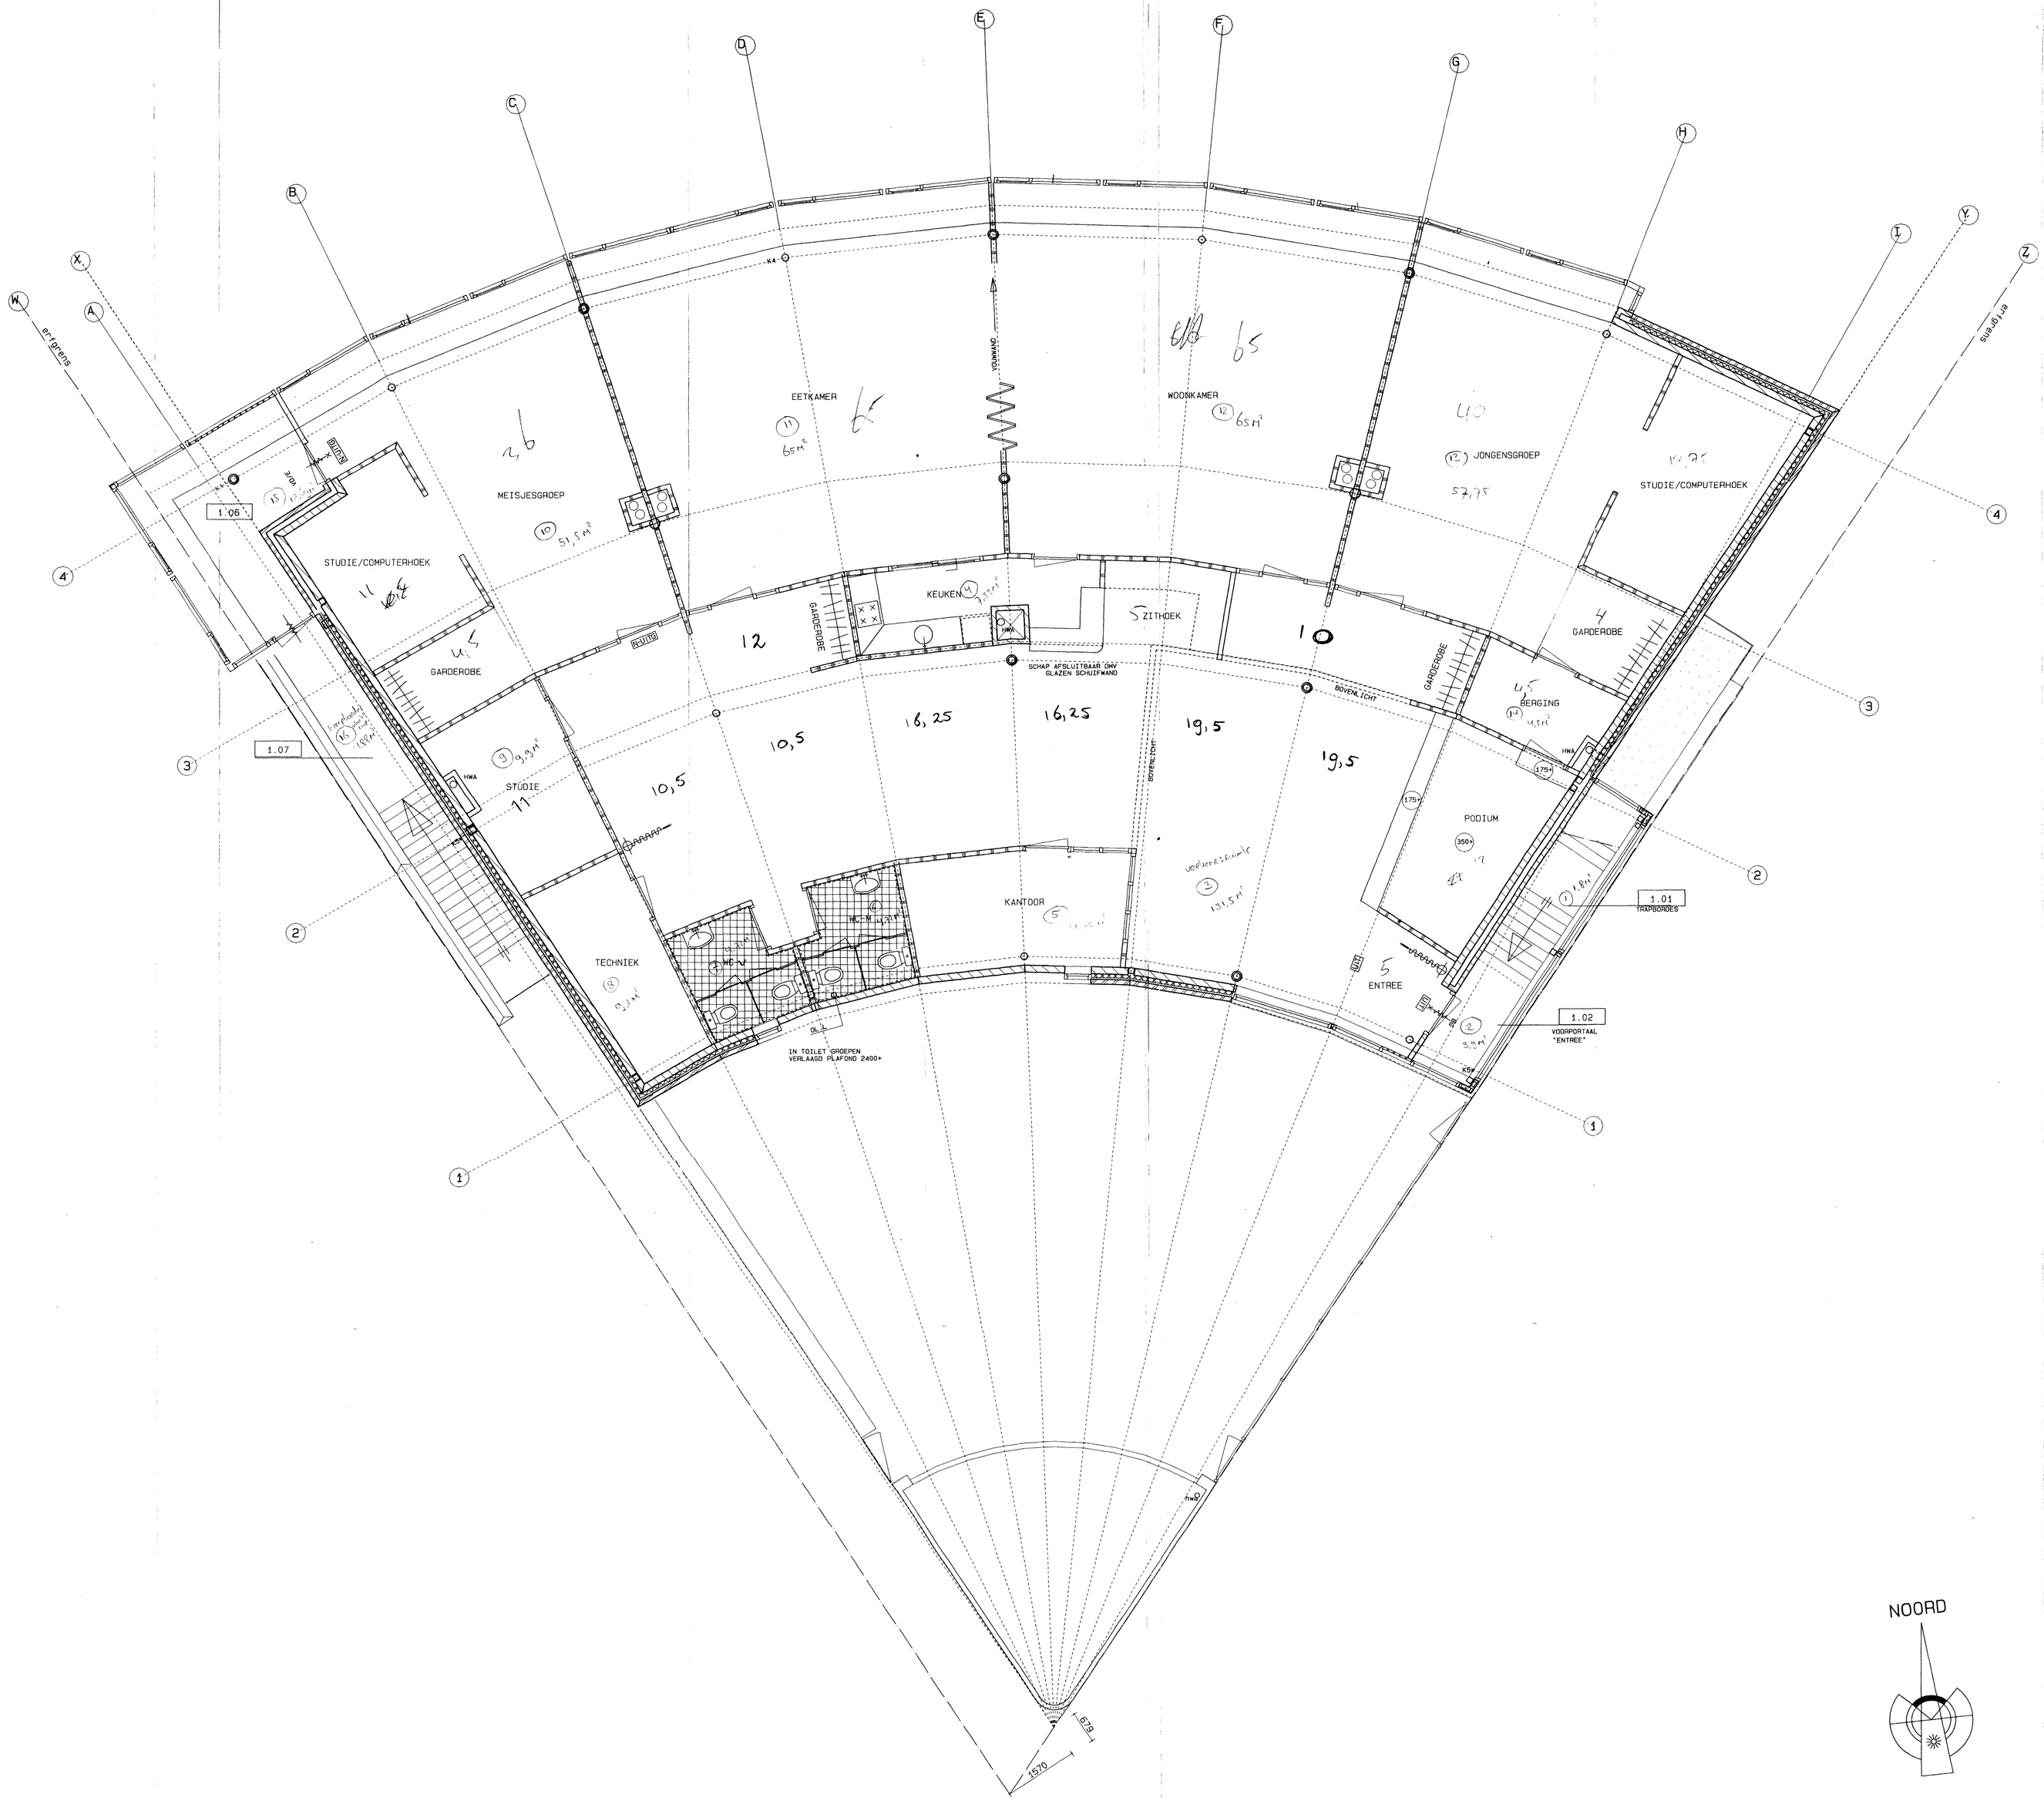

VERDIEPING "BUITENSCHOOLSE OPVANG"

- KALKZANDSTEEN 150 mm
- KALKZANDSTEEN 100 mm
- ISOLATOE Rc > .. K/W m2
- MBI STEEN
- LICHTE SCHEIDINGSWAND METALSTUD
- LICHTE SCHEIDINGSWAND MET TEGELWERK
- TEGELWERK
- K1 KOLOM o ...
- K2 KOLOM ...
- K3 KOLOM 120/120/6
- K4 KOLOM o 152.3/4.5
- K5 KOLOM 100/100/5 t.p.v K5x IN KANAALPLAATVLOER BOVENSPARING t.b.v. ANKERS
- K6 KOLOM 90/50/8 zie tek. constructeur
- K7 KOLOM 80/80/5
- HANDBRANDMELDER (AANSLUITEN OP ONTRUIMINGSINSTALLATIE TYPE C)
- SLOW-WHOPE

RUIMTE RENVOOI

1.01	VERKEERSRUIMTE	TRAPBORDES
1.02	VERKEERSRUIMTE	VOORPORTAAL B.S.O.
1.03	VERBLIJFSRUIMTE	BUITENSCHOOLSEOPVANG
1.04	TECHNISCHE RUIMTE	C.V. EN M.V.
1.05	TOILETRUIMTE	TOILETTEN
1.06	VERKEERSRUIMTE	VLUCHTROUTE
1.07	BUITENRUIMTE	VLUCHTROUTE

NOORD

LEIJH KAPPELHOFF SECKEL
ARCHITECTEN

Werk: PEUTERSPEELZAAL MET BUITENSCHOOLSEOPVANG TE BERGSCHENHOEK
Opdrachtgever: GEMEENTE BERGSCHENHOEK
Onderwerp: VERDIEPING (3100+)
INDELING BUITENSCHOOLSEOPVANG TBV CATALPA

Afmeting	x.x	Getek.	x.x	Datum	01-03-1999	Schaal	1 : 50	File	CATALPA
Gewijzigd									
Paraaf									

Werk-stadnummer: B9793 /B-002

Markt 502, 7551 CK Hengelo tel. (0)74) 243 55 55 fax. (0)74) 243 70 59
De Wittenstraat 25 1052 AK Amsterdam tel. (020) 686 83 59 fax. (020) 664 86 17

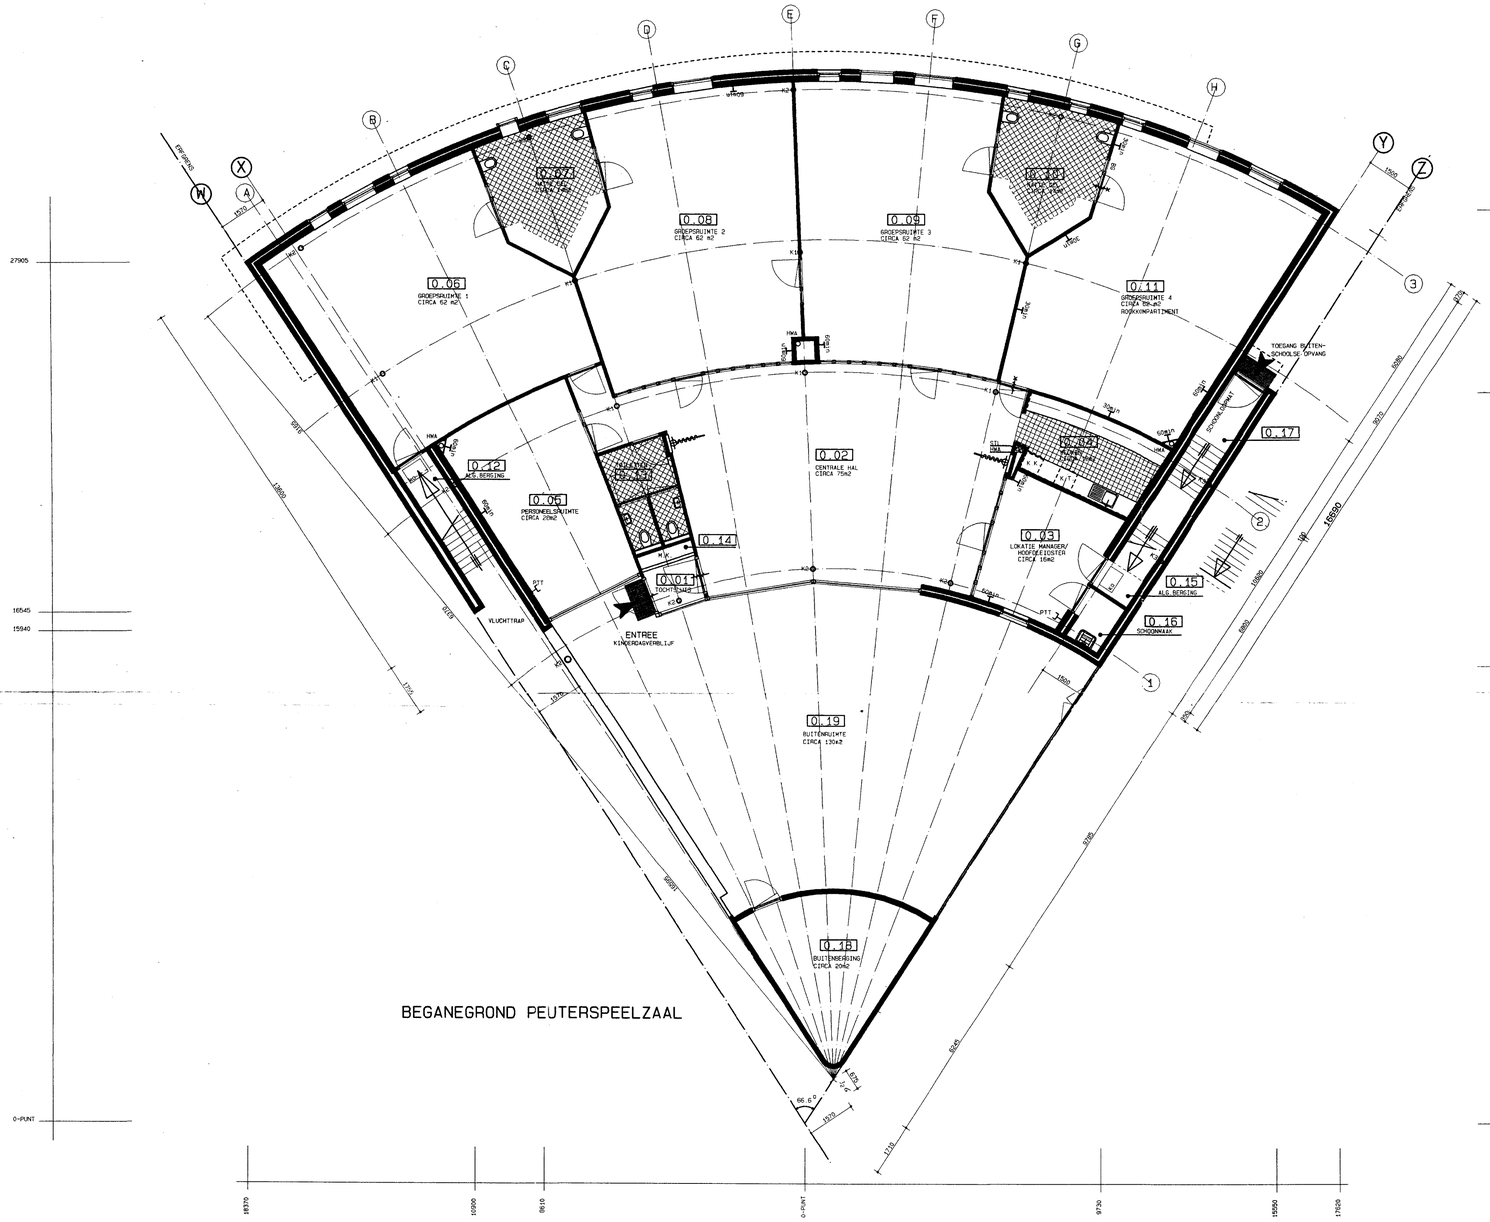

RENVOOI

●	baksteen volgens NEN 2489
●	kalkzandsteen volgens NEN 3836/NEN 3837
●	beton volgens V.B.T. NEN 5950 + aanvulling
○	isolatie
●	lichte scheidingswand metalstud
○ dil.	dilatatie
● kr.l	kruipluik
● K1	kolom ⊄ 180-8
● K2	kolom ⊄ 180-5
● K3	kolom ⊄ 120-120-6
○ v	ventilatierooster ... dm3/s/m1
● hwa	hemelwaterafvoer
● st.l	stancleiding
● ontl.l	ontluchtingsleiding
● k.k.	opstelplaats koelkast
● k.t.	opstelplaats kooktoestel
○ wm	opstelplaats wasmachine
○ mvu	mechanische ventilatie unit
○ mva	mechanische ventilatie aansluitpunt
● mk	meterkast

RENVOOI BRANDVEILIGHEID

● 60min / 120min	weerstand constructieonderd. tbv brandv.
○	weerstand overslag tbv brandv. en geluid
●	zelfsluitende deur
●	30 min. brandwerend
○	60 min. brandwerend
○ VD/P	vluchtdeur met panieksluiting
● VD/E	vluchtdeur te openen zonder losse voorwerpen
○ VR	vluchtraam
● DG	draadglas
●	brandslanghaspel (≤ 20m; ≥ 100kPa; ≥ 1,3 m3/h)
○	brandblusser
○	noodverlichting
● UIT	vluchtwegaanduiding
● BG	brandwerendglas

RUIMTE RENVOOI

0.01	VERKEERSRUIMTE	TOCHTSLUIS
0.02	VERKEERSRUIMTE	CENTRALE HAL
0.03	VERBLIJFSRUIMTE	HOOFDLEIDSTER
0.04	VERBLIJFSRUIMTE	KEUKEN
0.05	VERBLIJFSRUIMTE	PERSONEELSRUIMTE
0.06	VERBLIJFSRUIMTE	GROEPSRUIMTE 1
0.07	BAD/WASRUIMTE	NATTE-CEL
0.08	VERBLIJFSRUIMTE	GROEPSRUIMTE 2
0.09	VERBLIJFSRUIMTE	GROEPSRUIMTE 3
0.10	BAD/WASRUIMTE	NATTE-CEL
0.11	VERBLIJFSRUIMTE	GROEPSRUIMTE 4
0.12	BERGRUIMTE	ALGEMENE BERGING
0.13	TOILETRUIMTE	TOILETTEN
0.14	TECHNISCHERUIMTE	METERKAST
0.15	BERGRUIMTE	ALGEMENE BERGING
0.16	BERGRUIMTE	SCHOONMAAK
0.17	VERKEERSRUIMTE	ENTREE B.S.O.
0.18	BERGRUIMTE	BUITENBERGING
0.19	BUITENRUIMTE	SPEELPLAATS
1.01	VERKEERSRUIMTE	VOORPORTAAL B.S.O.
1.02	VERBLIJFSRUIMTE	BUITENSCHOOLSE OPVANG
1.03	TECHNISCHERUIMTE	C.V. RUIMTE
1.04	TOILETRUIMTE	TOILETTEN
1.05	TOILETRUIMTE	TOILETTEN
1.06	VERKEERSRUIMTE	VLUCHTROUTE
1.07	BUITENRUIMTE	VLUCHTROUTE

INFORMATIE MBT PEUTERSPEELZAAL EN B.S.O.

* BEZETTINGSGRAAD CIRCA 20 PERSONEN PER RUIMTE (KLASSE B2).
* KETEL(S) - HR MET 95% RENDEMENT.
* VERWARMING DOORMIDDEL VAN JAGA-CONVECTOREN.
* VENTILATIE DOORMIDDEL VAN GEBALANCEERD VENTILATIE SYSTEEM. MET WARMTETERUGWINNING (PLATENWISSELAAR)
  - OP DE BEGANEGROND IN GROEPSRUIMTEN GEEN VERLAAGD PLAFOND, AFZUIGING VIA HET VERLAAGDE PLAFOND IN DE CENTRALE HAL DOOR DE WAND NAAR DE LOKALEN, TOEVOER LUCHT DOOR MIDDEL VAN IN HET ZICHT KOMENDE VENTILATIE KANALEN (ESTHETISCH VERANTWOORD).
  - OP DE VERDIEPING VENTILATIE VIA "VERLAAGD" PLAFOND, KANALEN VAN MECHANISCHE VENTILATIE DOOR STAALKONSTRUKTIE OP DE DOOR DE KONSTRUKTEUR AANGEGEVEN PLAATSEN (SPORADISCH).
* Rc-WAARDEN TERMISCHE SCHIL.
  Rc BEGANEGRONDVLOER = 2.5m2 K/W
  Rc WANDEN = 3.0m2 K/W
  Rc DAKEN = 2.5m2 K/W
  U-WAARDE GLAS = 1.8 W/m2K
* PUIEN AAN DE ZUID-GEVEL OP DE BEGANEGROND VOORZIEN VAN ZONWERING (SCREEN).
  INDIEN BIJ PUIEN OP VERDIEPING GEEN REKENING GEHOUDEN KAN WORDEN MET LAMELLEN-LUIFEL. DAN WORDEN PUIEN AAN DE OOST, ZUID EN WEST GEVEL VOORZIEN VAN ZONWERING (SCREENS).
* VERLICHTING: 12 W/m2

Behoort bij besluit van
burg. en weth. d.d. 10 juli 1998
nr. 980812
De Secretaris

NOORD

DEFINITIEF ONTWERP

LEIJH KAPPELHOFF SECKEL
ARCHITECTEN

Werk:	PEUTERSPEELZAAL EN B.S.O. TE BERGSCHENHOEK
Opdrachtgever:	GEMEENTE BERGSCHENHOEK
Onderwerp:	BEGANEGROND

Afmeting:	A 1	Getek.		Datum	02-04-1998		Schaal 1:100		File	9793v01
Gewijzigd:	CO-HM	17-04-1998	23-04-1998	01-05-1998	06-05-119					
Paraaf	ABC									

Werk-bladnummer: B 9793/B-001

Markt 502, 7551 CK Hengelo tel. (074) 243 55 55 fax. (074) 243 70 59
De Wittenstraat 25 1052 AK Amsterdam tel. (020) 686 83 59 fax. (020) 684 86 17

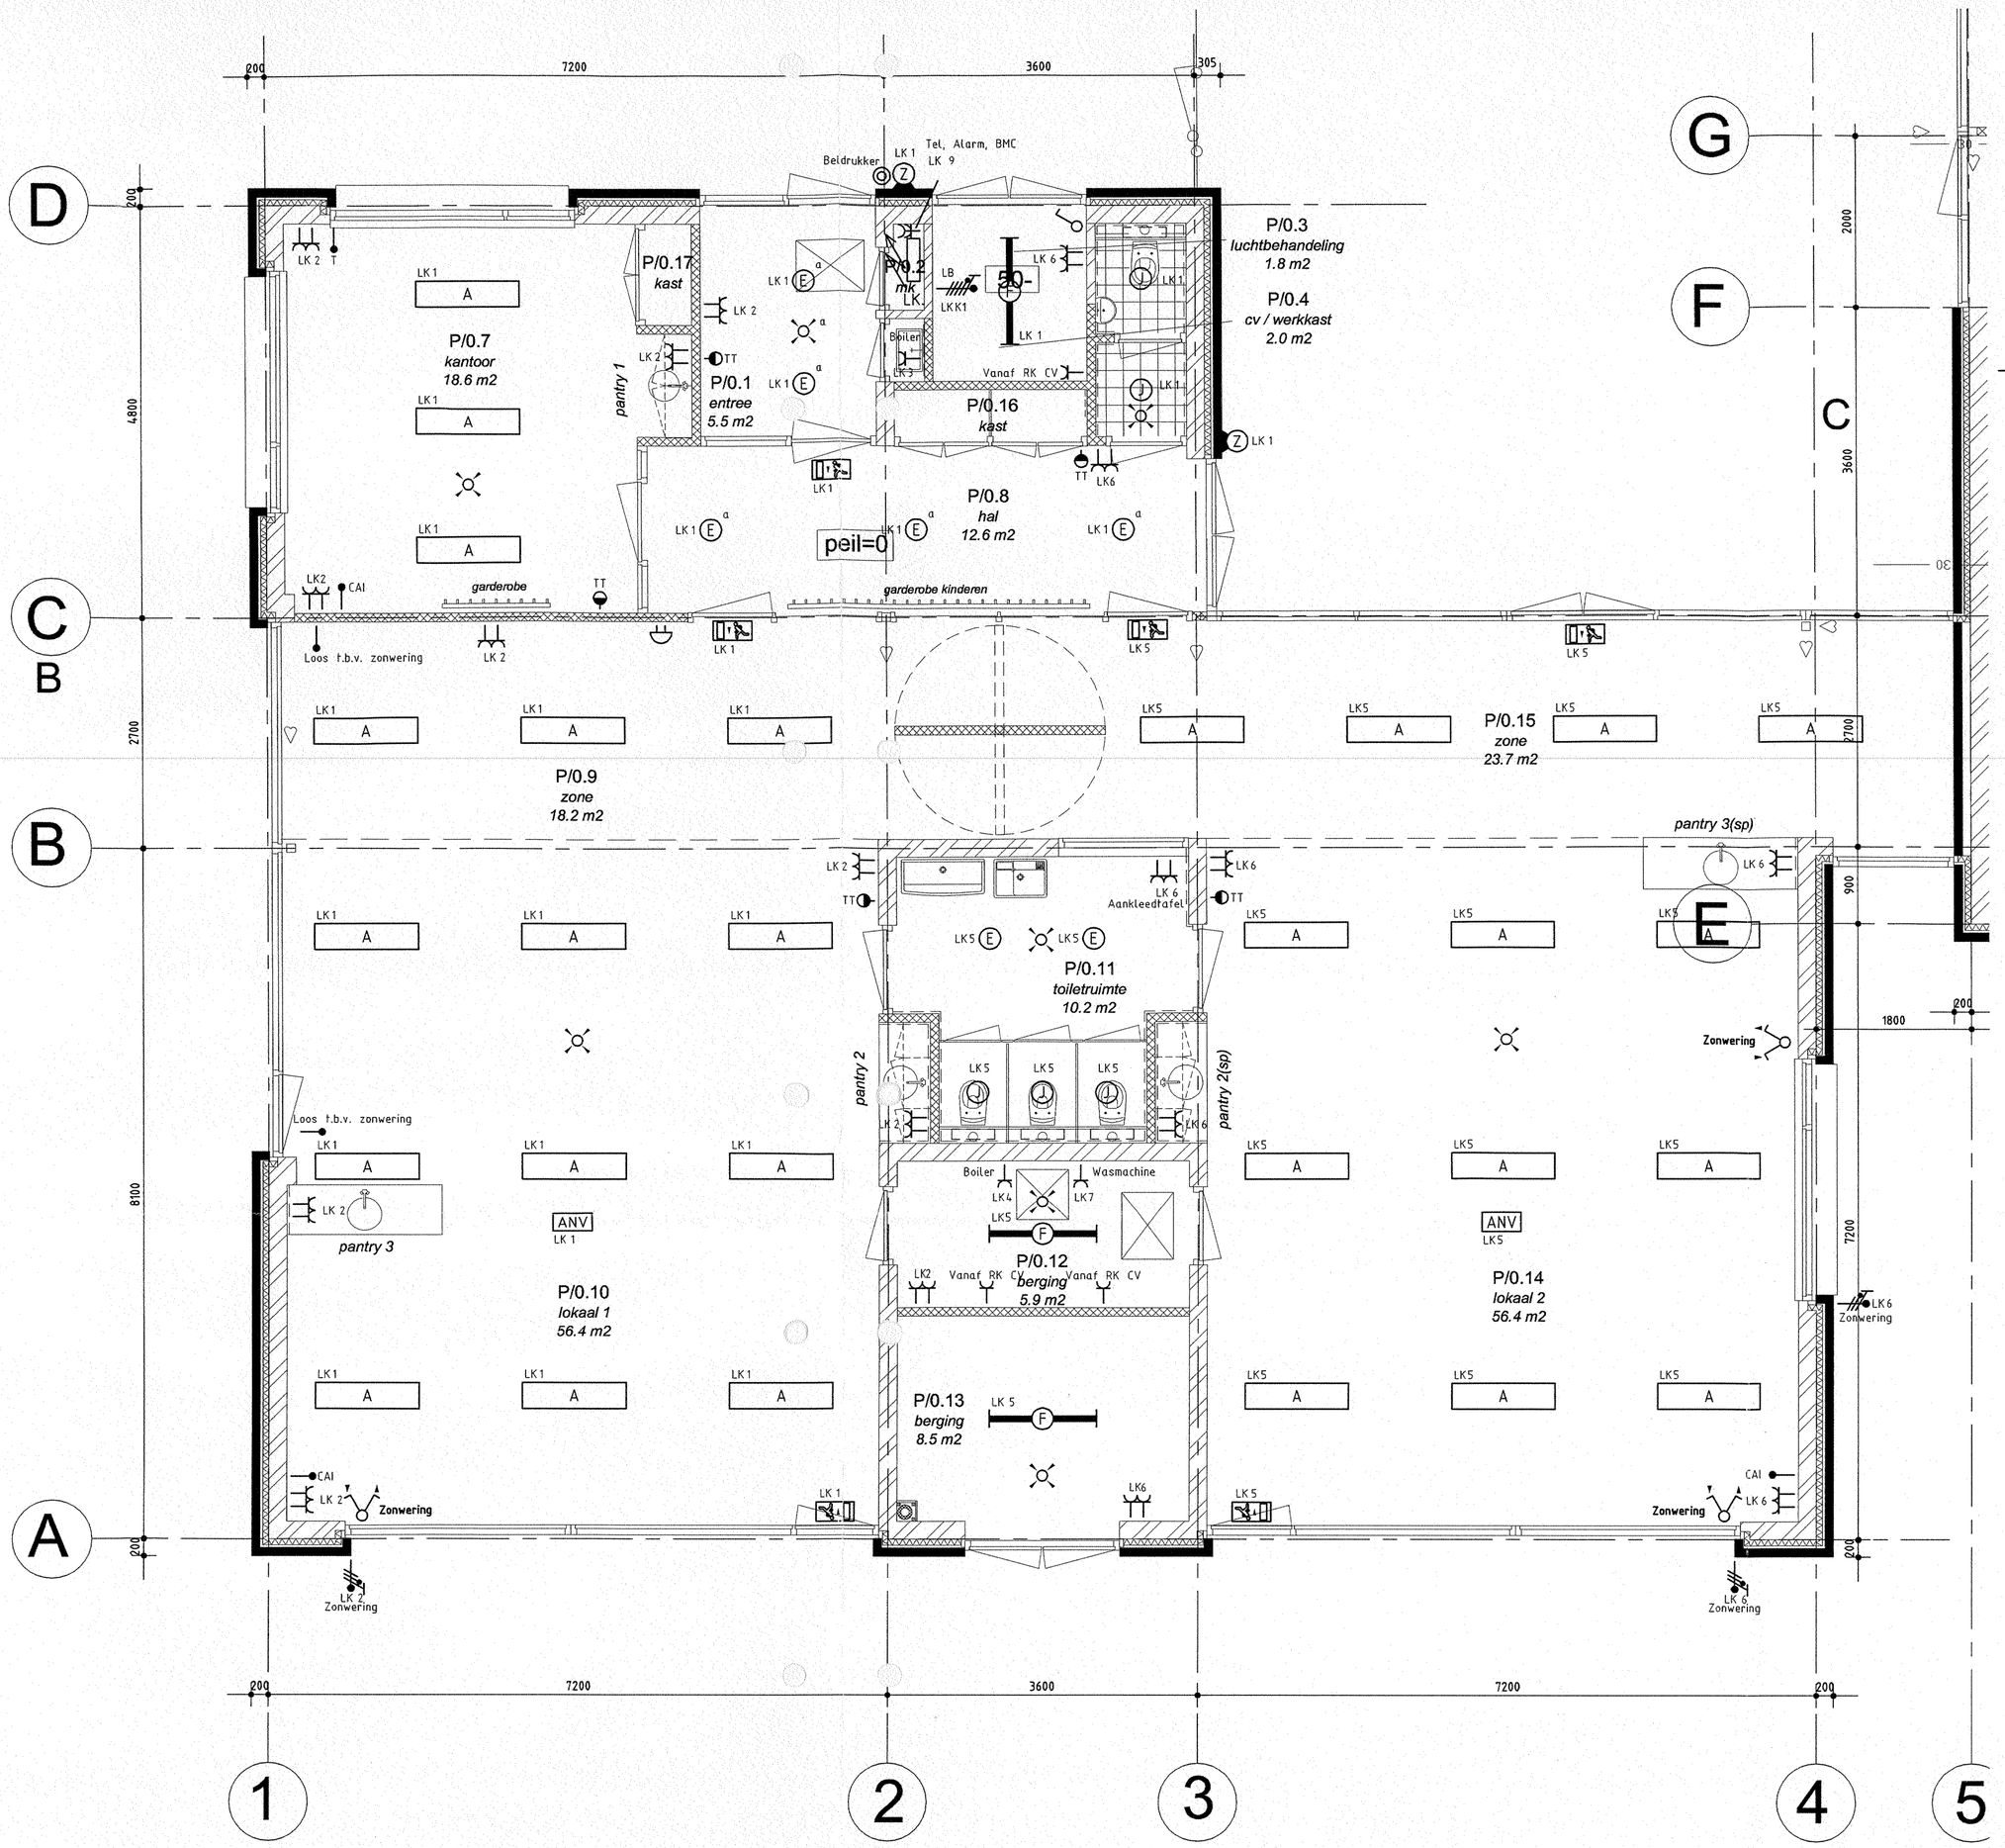

INSTALLATIESCHEMA

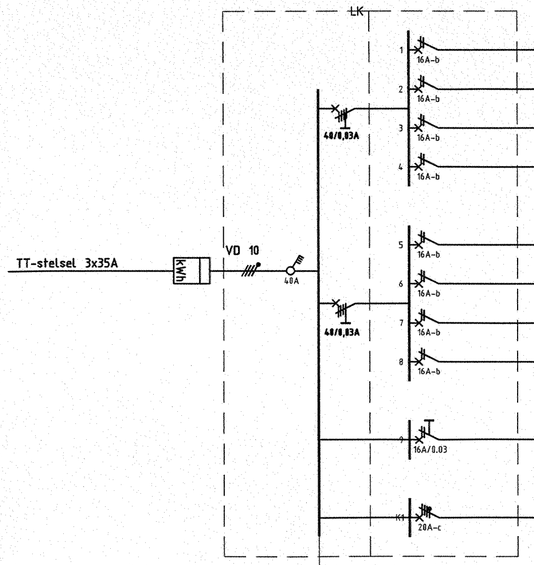

Omschrijving	×		○	○·										VA	Gel.%	VVA
	6		14		32	24		3	1					22424		7788
Verlichting	3		9		17									1622	-	1434
YMvKmb \ 500 - 3 x 2,5 mm2																
Algemene wcd's						18		1						2200	-	660
YMvKmb \ 500 - 3 x 2,5 mm2																
Boiler						1								2200	-	660
YMvKmb \ 500 - 3 x 2,5 mm2																
Boiler						1								2200	-	660
YMvKmb \ 500 - 3 x 2,5 mm2																
Verlichting	3		5		15									1302	-	1146
YMvKmb \ 500 - 3 x 2,5 mm2																
Algemene wcd's						18		2						2400	-	720
YMvKmb \ 500 - 3 x 2,5 mm2																
Wasmachine						1								3000	-	900
YMvKmb \ 500 - 3 x 2,5 mm2															-	0
...Reserve...																
YMvKmb \ 500 - 3 x 2,5 mm2																
Alarm, tel, BMC						1								200	-	60
YMvKmb \ 500 - 3 x 2,5 mm2																
Luchtbehandeling									1					7300	-	1460
YMvKmb \ 500 - 5 x 2,5 mm2																

Totaal vermogen (VA): 22424

TE VERWACHTEN BELASTING :

Hoofdverlichting	84 x	30% =	25
Verlichting	440 x	90% =	396
TL-verlichting	2400 x	90% =	2160
Wandcontactdozen	11600 x	30% =	3480
Aansluitpunten	600 x	30% =	180
Aansluitpunten kracht	7300 x	20% =	1460
Totaal te verwachten vermogen (VVA):			7700

AARDINGSLIJST

HAR

OMSCHRIJVING	VAN TOEPA	K² mm2
HOOFDVERDEELINRICHTING	J	6
KABELGOTEN	J	6
STAALCONSTRUCTIE	J	6
LUCHTKANALEN	J	6
CV-LEIDINGEN	J	6
WATERLEIDING	J	6
GASLEIDING	J	6
ANDERE METALEN DELEN	J	6

BC 25

Ra < 2 Ω

Symbolenlijst

Nummer	Omschrijving
	aansluitpunt 1f nul aarde
	aansluitpunt 3f nul aarde
	aansluitpunt centrale attenne bedraad
	aansluitpunt telefoon bedraad
	armatuur
	armatuur met fluorescentiebuislamp
	armatuur nood algemeen
	armatuur nood transp. vluchtweg beneden
	armatuur op wand
	armatuur rechthoekig
	bel
	centrale brandmeld
	contactdoos enkelvoudig ra
	contactdoos tweevoudig naast elkaar ra
	contactdoos tweevoudig ra
	detector plafond
	drukknop
	flitslicht
	handbrandmelder
	schakelaar zonwerings- op-neer
	signaalgever akoestische
	thermostaat
	verdeelinrichting

Opmerkingen

	Montagehoogte	Merk	Kleur
Schakelmateriaal	1,5 Meter	Peha	Levend wit
TT (CV)	1,5 Meter		
Alle wcd's met kinderbeveiliging			

Armatuurcodelijst

Code	Omschrijving	Typenr.	Lamp	Aantal	
A	TL armatuur inbouw	BSL UV-PED2X36W/HF/830	TL 36W/83	94x	300x1200
E	PL armatuur inbouw	BSL DL185/218/830	PL 18W/83	83x	rond 165
F	TL armatuur opbouw	BSL 1x36W/830	TL 36W/83	7x	
J	PL armatuur inbouw	BSL DL185/118/IP44/830	PL 18W/83	34x	rond 165
Z	PL armatuur wand	BSL PL-C 1x18W/830 type 0700911	PL 18W/83	2x	

Revisie d.d. 25-02-2008 PAR.:

Benaming	Peuterspeelzaal Emmastraat 30 2665 CS Bleiswijk	Get.	JO
		Sch.	1:50
		Form.	A1
Onderwerp	Elektrische installatie		

E	12-11-07
D	20-08-07
C	26-06-07
B	11-06-07
Gew. A	07-06-07
Dat.	21-12-06
Proj.no.	061205
Tek.no.	E-001-

Schoolstraat 24 - Postbus 47
2910 AA Nieuwerkerk aan den IJssel
telefoon: 0180 - 31 37 99
fax: 0180 - 31 46 35
e-mail: teken@tibvanwijngaarden.nl

Technisch Installatiebureau
Van Wijngaarden bv

→ ontwerp
→ tekening
→ aanleg
→ onderhoud
→ gas
→ electra
→ water
→ klimaat

J:\Projecten\061205\dwg\EL Peuterspeelzaal.dwg

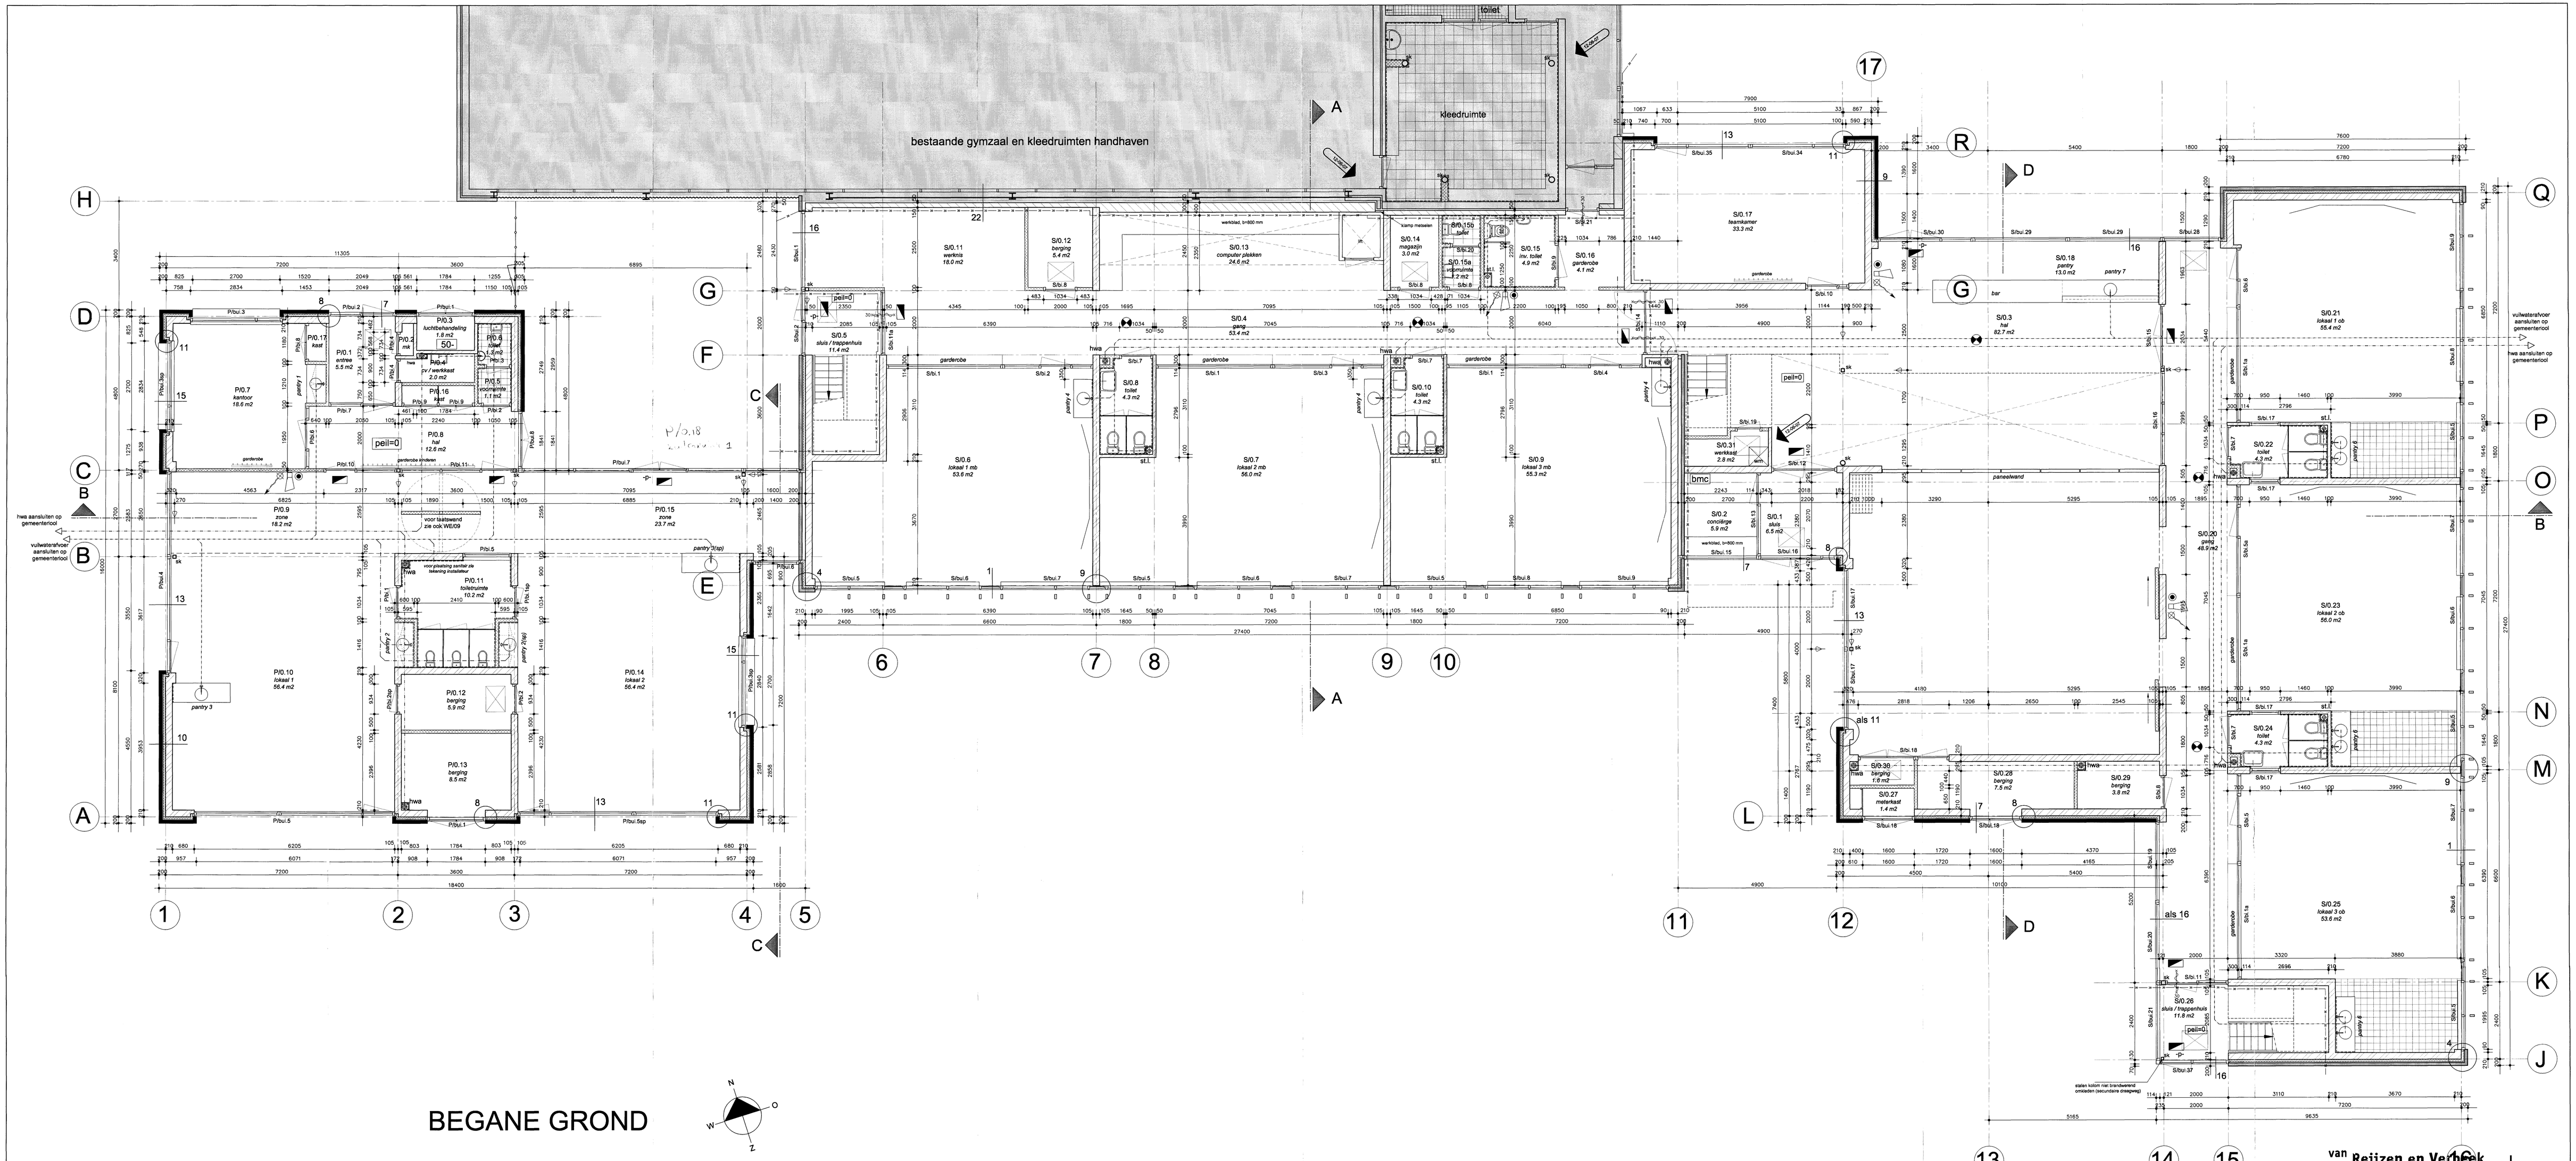

- Alle maten in het werk te controleren.
- Binnenriolering en installaties aan te leggen door derden (installateur). Aangegeven plaatsen en verloop zijn ter indicatie.
- Hoofddraagconstructie brandwerend omkleden, 30 minuten wbdbo.

Renvooi

- gelijmd metselwerk
- schoon metselwerk
- schoon metselwerk (kalkzandsteen)
- kalkzandsteen
- metal stud wand
- hemelwaterafvoer
- vuilwaterriolering
- 30min wbdbo
- brandalarmgheaspel (25 meter)
- handmelder
- slow whoop
- vluchtwegsignalering met pictogram
- noodverlichting
- brandmeldcentrale
- paneelslot (druktoets)
- hwa = hemelwaterafvoer

van Reijzen en Verbeek
Architecten bv
Postbus 137
2300 AC Leiden
Telefoon 071 579 64 20
Lammenschansweg 134 C
2321 JX Leiden
Telefoon 071 579 05 40

plan voor: Nieuwbouw Anne Frankschool en De Peuterhoek te Bleiswijk

onderwerp: Nieuwe toestand Begane grond

20509

WE/04c

getekend: AH
datum: 24-01-07
schaal: 1:100
afmeting: A-0 XL

gewijzigd d.d.:
A 05-02-07
B 23-02-07
C 12-06-07

blad nr. 2
werk nr.