

RENVOOI REGELGEVING

RC-waarden conform NEN 1068:
 gevels 4,5 m²K/W
 platte daken 6,0 m²K/W
 hellende daken 6,0 m²K/W
 vloer/plafond loggia's 4,5 m²K/W
 vloer boven garage 4,5 m²K/W

U-waarden conform NEN 1068:
 raam 1,4 W/m²K

EPC berekening, daglichtberekening, ventilatieberekening, geluidsisolatie, brandveiligheid volgens bijgevoegde rapportages 2020015-04c, d.d. 16-7-2021 voor de appartementen en rapportage 2020015-03d, d.d. 16-7-2021 voor de grondgebonden woningen.

Deuren, ramen, kozijnen en vergelijkbare constructieonderdelen in een uitwendige scheidingsconstructie die, overeenkomstig NEN 5087, bereikbaar zijn, zullen inbraakwerend worden uitgevoerd. Er wordt voldaan aan weerstandsklasse 2 uit NEN 5096.

Dakafwerking / ballast c.f. NEN-6707 + W97.

Dakveiligheid c.f. EN-795


Beglazing < 0,85m + vloer uitvoeren c.f. NEN-EN 1990, NEN-EN 1991, NEN 2608

Dak-, vloer-, en trapafscheidings voldoen aan afdeling 2.1 Bouwbesluit: "algemene sterkte van de bouwconstructie". (artikelen 2.1 t/m 2.4). Indien de vloer- en trapafscheidings zijn vervaardigd van glas, wordt het "niet bezwijken" als bedoeld in artikel 2.2 en 2.3 bepaald volgens NEN 2608

Vloerafscheidings aanbrengen c.f. artikelen 2.18 t/m 2.20 Bouwbesluit 2012

Woningentredeuren welke geen glasstrook in of zijlicht naast de deur hebben, worden voorzien van spion


RENVOOI MATERIALEN / SYMBOLEN

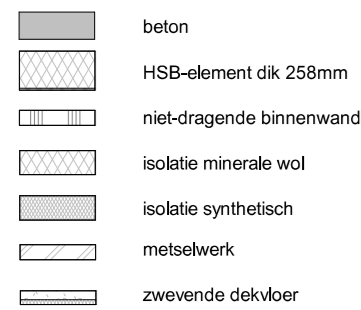

wm/d	opstelplaats wasmachine-droger
as	afleverset
ww	unit warmte-terugwinning
vw	verdelers vloerverwarming
dm	dagmaat kozijn
mk	meterkast
⊗	schacht/vloersparing
◀	entree woning
▶	entree gebouw

voor overige vloer-, plafond- en wandafwerkingen zie kleur- en materiaalstaat en de technische omschrijving

kozijnprofilering en kozijnvulling volgens leverancier

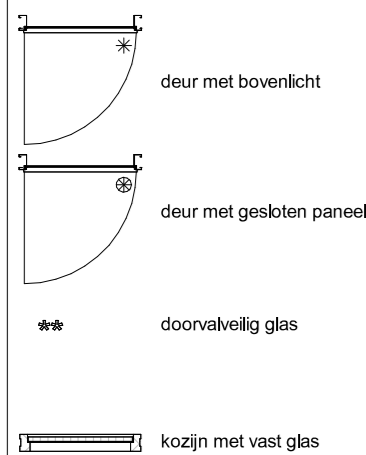

links: draaikielpraam
rechts: draairam

RENVOOI TECHNISCHE INSTALLATIES *

SYMBOL	OMSCHRIJVING	SYMBOL	OMSCHRIJVING	SYMBOL	OMSCHRIJVING
	Centrale, sprinkler-/brandmeldinstallatie		Optische melders		CO/LPG detectie
	Synoptisch- en bedieningspaneel brandmeld- en sprinkler installatie		Thermische melders		Armatuur met opschrijf licht uit tekenbaar
	Veiligheidsverlichting (trafale voorzien van noodverlichting) NEN-EN 1838		NO Groene nood deur opener (zonder doormelding)		Luchtgeleider installatie
	Flitslicht		Automatische melders sensor bekabeling		Stoofdepoet
	Detectiezone brandmeldinstallatie		Vluchtweg aanduiding (richting nooduitgang)		Kleefmagneet
	Slow whoop		Signalerings-/bedieningspaneel brandweer		Nevenspinerie rookmelder
	Verlichtings armatuur (PL/GL)		Hand-brandmelder		

- Het gebouw omvat de volgende gebruikersfunctie(s): Overige gebruikersfunctie, woonfuncties, zorgcluster woning met zorg op afroep in een woongebouw, bijeenkomstfunctie (O1);
 - Elektrotechnische installatie conform NEN1010 en Bouwbesluit 2012 - Hoofdstuk 6;
 - Nood- en transparantverlichtingsinstallatie conform NEN-EN 1838 en NEN-EN-ISO 7010 en Bouwbesluit 2012 - Hoofdstuk 6;
 - Brandmeldinstallatie niet-openbare stallingsgarage met volledige bewaking conform NEN2535 en Bouwbesluit 2012 (zie ook Hoofdstuk 6, bijlage 1, behorende bij artikel 6.20);
 - Ontruimingsinstallatie niet-openbare stallingsgarage type A conform NEN2575;
 - Sprinklerinstallatie niet-openbare stallingsgarage conform NEN-EN 12845 /NEN 1073;
 - Mobiele radiocommunicatie hulpverleningsdiensten, C2000 Communicatiesysteem conform Bouwbesluit 2012 artikel 6.40;
 - Brandslanghaspels conform Bouwbesluit en NEN-EN 671-1;
 - Handbrandblussers in niet-openbare stallingsgarage, bergingen en TR conform NEN 4001;
 - Rookmelders woningen conform NEN2555, deze rookmelders gelden ook voor blok O;
 - Drinkwaterinstallaties conform NEN 1006, Vewin werkbladen en de evt. plaatselijke voorschriften van gemeente en nutspartijen;
 - Binnenriolering en hemelwaterafvoerinstallatie conform NEN 3215 / NTR 3216, Bouwbesluit 2012 - Hoofdstuk 6 en evt. plaatselijke voorwaarden gemeente en nutspartijen;
 - Waterleidingsysteem conform Bouwbesluit 2012 - Hoofdstuk 6;
 - Drogeblusleidingsysteem conform NEN 1594;
 - Ventilatieinstallatie, conform Bouwbesluit 2012 - Hoofdstuk 3, stallingsgarage conform NEN 2443. LPG- en CO-detectie conform NEN 2443;
 - Installatieonderdelen (leidingen, kabelgoten, luchtkanalen et cetera) welke een brandwerende scheiding van 30 en/of 60 minuten WBDBO doorbreekt, dienen op de scheiding te worden voorzien van brandwerende afdichtingen (brandklep, brandmanchet, kit, e.d.) Uitvoering conform ISSO/SBR publicatie 'Brandveilige doorvoeringen'. Van de toegepaste brandwerende voorzieningen dienen de originele testrapporten te worden overlegd. De brandwerende afdichtingen dienen te voldoen aan Nederlandse (of Europese) normen.

* met uitzondering van blok O1

Noodoverstorten

Plaats en aantal volgens nadere opgave constructeur

Voor rapportage brandveiligheid zie 2020015-02d_Brandveiligheid_Galgeriet_P.pdf d.d. 15-10-2021

Voor rapportage brandveiligheid blok O1 zie 2020015-07c_Daglicht_Brand_blok_O1_P.pdf d.d. 14-04-2023

Voor rapportage sprinklerbeveiliging zie PvE Galgeriet Monnickendam versie 5.pdf d.d. 07-10-2021

Voor kleuren en materialen zie kleur- en materiaalstaat architecten VO

Voor beeldbepalende details zie detailboek en stukken architecten VO

Dit renvooiblad behoort bij alle tekeningen die geen eigen renvooi hebben en geldt als aanvulling op de tekeningen die wel een eigen renvooi hebben. Dit is een algemene renvooi die voor alle blokken en de parkeerkelder geldt.

RENVOOI BRAND EN ROOKPRODUCTIE MATERIALEN

Brand en rookproductie materialen conform de NEN-EN 13501-1 voldoet/ voldoen:
 - In de aanpassingen van de woongedeelte aan brandklasse B, s2, d0
 - De wanden van de schachten aan brandklasse A2, s1, d0
 - De gevel aan brandklasse B De ramen en deuren aan brandklasse D
 - In de extra beschermde vluchtroutes aan brandklasse B, s2, d0 / Cf, s1f
 - In de woningen/appartementen aan brandklasse D, s2, d0 / Dfl, s1f
 - De daken zijn niet brandgevaarlijk conform NEN 6063
 - Leidingisolatie in extra beschermde vluchtroutes aan B2(ca), s1(ca).
 - Leidingisolatie in overige ruimtes aan D(ca), s2(ca).
 - Pijpisolatie in extra beschermde vluchtroutes aan B1(L), s1(L).
 - Pijpisolatie in overige ruimtes aan D(L), s2(L).


RENVOOI TECHNISCHE INSTALLATIES BLOK O1

- Het gebouw omvat de volgende gebruikersfunctie(s): Overige gebruikersfunctie, woonfuncties, zorgcluster woning met zorg op afroep in een woongebouw, bijeenkomstfunctie (O1);
 - Elektrotechnische installatie conform NEN1010 en Bouwbesluit 2012 - Hoofdstuk 6;
 - Nood- en transparantverlichtingsinstallatie conform NEN-EN 1838 en NEN-EN-ISO 7010 en Bouwbesluit 2012 - Hoofdstuk 6;
 - Brandmeldinstallatie met gedeeltelijke bewaking, doormelding naar zorgcentrale, conform NEN2535 en Bouwbesluit 2012 (zie ook Hoofdstuk 6, bijlage 1, behorende bij artikel 6.20);
 - Ontruimingsinstallatie type B conform NEN2575;
 - Brandslanghaspels conform Bouwbesluit en NEN-EN 671-1;
 - Handbrandblussers conform NEN 4001;
 - Brandmelders woningen conform NEN2535;
 - Drinkwaterinstallaties conform NEN 1006, Vewin werkbladen en de evt. plaatselijke voorschriften van gemeente en nutspartijen;
 - Binnenriolering en hemelwaterafvoerinstallatie conform NEN 3215 / NTR 3216, Bouwbesluit 2012 - Hoofdstuk 6 en evt. plaatselijke voorwaarden gemeente en nutspartijen;
 - Waterleidingsysteem conform Bouwbesluit 2012 - Hoofdstuk 6;
 - Ventilatieinstallatie, conform Bouwbesluit 2012;
 - Installatieonderdelen (leidingen, kabelgoten, luchtkanalen et cetera) welke een brandwerende scheiding van 30 en/of 60 minuten WBDBO doorbreekt, dienen op de scheiding te worden voorzien van brandwerende afdichtingen (brandklep, brandmanchet, kit, e.d.) Uitvoering conform ISSO/SBR publicatie 'Brandveilige doorvoeringen'. Van de toegepaste brandwerende voorzieningen dienen de originele testrapporten te worden overlegd. De brandwerende afdichtingen dienen te voldoen aan Nederlandse (of Europese) normen.

RENVOOI BRANDVEILIGHEID

	zelfsluitende deur
	kozijn/wand, 30 minuten WBDBO
	zelfsluitende deur, 30 minuten WBDBO
	kozijn/wand, 60 minuten WBDBO
	zelfsluitende deur, 60 minuten WBDBO
	brandscheiding 30 minuten WBDBO c.f. NEN 6068
	brandscheiding 60 minuten WBDBO c.f. NEN 6068
	rookwerendheid S200
	brandmeldinstallatie conform gestelde in NEN 2535
	nevenpaneel conform gestelde in NEN 2535
	brandweer hoofdingang
	drogebusleiding, uitvoering conform gestelde in NEN1594
	vulpunt drogebusleiding, uitvoering conform gestelde in NEN1594
	brandhydrant, debiet 60 m3/h
	brandblustoestel conform gestelde in NEN 4001, ABF-schuimbrandblusser 6 liter schuimsproei blusser handbrandblusser per 300 m2 voor blok O1 6 liter schuimsproei blusser handbrandblusser per 200 m2 voor de niet openbare garage
	brandslanghaspel conform Bouwbesluit en NEN-EN 671-1 lengte brandslanghaspel: 25 m
	brandweeropstelplaats
	brandweeropstelplaats
EBVR	extra beschermde vluchtroute
LS	loopslot
S200	rookwerendheid
VLD	vrijloopdranger

RENVOOI SITUATIE

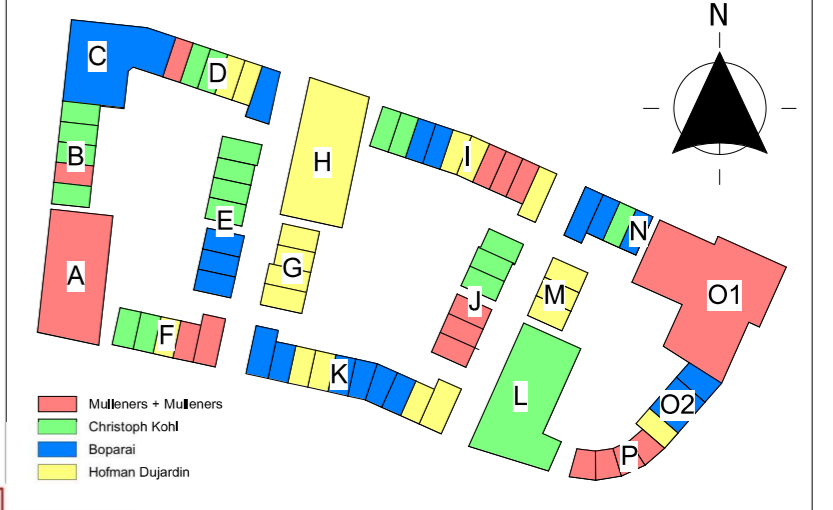

A	14-04-2023	NR
0	01-11-2022	NR
wijz. datum	omschrijving	door

project	onderdeel
Galgeriet Fase 1 Blok A t/m P, Monnickendam	opdrachtgever
BPD Ontwikkeling bv	Nelson Rijkuijer
fas	
Omgevingsvergunning	
tekeningnaam	

Renvooi

formaat	schaal	wijz. datum	projectcode	tekeningcode
A2	nvt.	01-11-2022 / A 14-04-2023	18063	BA-001

Brandweer	Veiligheidsregio Zaanstreek-Waterland
Datum:	5-7-2023
Akkoord:	RvdN
Zaaknummer:	6740413



bezoekadres
 Vasteland 78
 3011 BN Rotterdam
 telefoonnummer
 010 266 66 44
 website
www.hfb-groep.nl
 e-mail
info@hfb-groep.nl


GEMEENTE WATERLAND
 Hoort bij besluit van
 10-8-2023
 Namens burgemeester en wethouders,

 vergunningverlener Wabo
 N. Blok

GEMEENTE WATERLAND
 INGEKOMEN 13-6-2023
 Zaaknummer Z-2020-358


Tekeningenlijst blok O1

tekeningcode	tekeningnaam	schaal	getekend	revisie	laatst gewijzigd
BA-O1-000	Tekeningenlijst (A3)	nvt.	01-11-2022	A	14-04-2023
BA-O1-099	Kelder (A0)	1:50	01-11-2022	A	14-04-2023
BA-O1-100	Begane grond (A0)	1:50	01-11-2022	A	14-04-2023
BA-O1-101	Eerste verdieping (A0)	1:50	01-11-2022	A	14-04-2023
BA-O1-102	Tweede verdieping (A0)	1:50	01-11-2022	A	14-04-2023
BA-O1-103	Derde verdieping (A0)	1:50	01-11-2022	A	14-04-2023
BA-O1-104	Dak verdieping (A0)	1:50	01-11-2022	A	14-04-2023
BA-O1-200	Gevels (A0)	1:100	01-11-2022	A	14-04-2023
BA-O1-300	Doorsnede A + B (A1L)	1:100	01-11-2022	A	14-04-2023

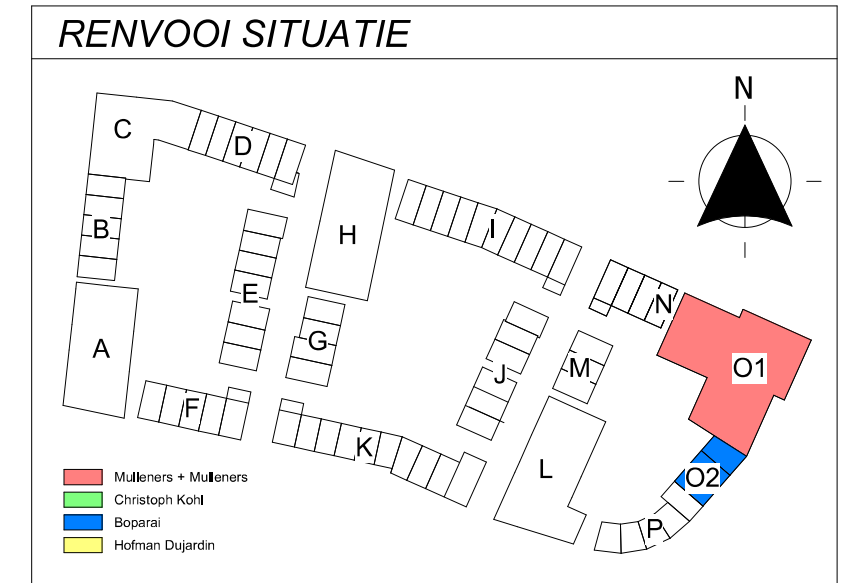

Renvooi conform algemeen renvooi, tekening BA-001

GEMEENTE WATERLAND
 Hoort bij besluit van
 10-8-2023
 Namens burgemeester en wethouders,



vergunningverlener Wabo
 N. Blok

Brandweer Veiligheidsregio Zaanstreek-Waterland

Datum: 5-7-2023
 Akkoord: RvdN
 Zaaknummer: 6740413

bezoekadres
 Vasteland 78
 3011 BN Rotterdam

telefoonnummer
 010 266 66 44

website
www.hfb-groep.nl

e-mail
info@hfb-groep.nl

GEMEENTE WATERLAND
 INGEKOMEN 13-6-2023
 Zaaknummer Z-2020-358

A	14-04-2023	NR
0	01-11-2022	NR
wijz. datum	omschrijving	door

project	onderdeel
Galgeriet Fase 1 Blok A t/m P , MonnickendamBlok O1	
opdrachtgever	projectmanager
3PD Ontwikkeling bv	Nelson Rijkuit

fas
 Omgevingsvergunning


[DEFINITIEF]

tekeningnaam	Tekeningenlijst (A3)			
formaat	schal	wijz. datum	projectcode	tekeningcode
A3	nvt.	01-11-2022 / A 14-04-2023	18063	BA-O1-000



GEMEENTE WATERLAND
 Hoort bij besluit van
 10-8-2023
 Namens burgemeester en wethouders,

 vergaansvervoerder Wabo
 N. Blok

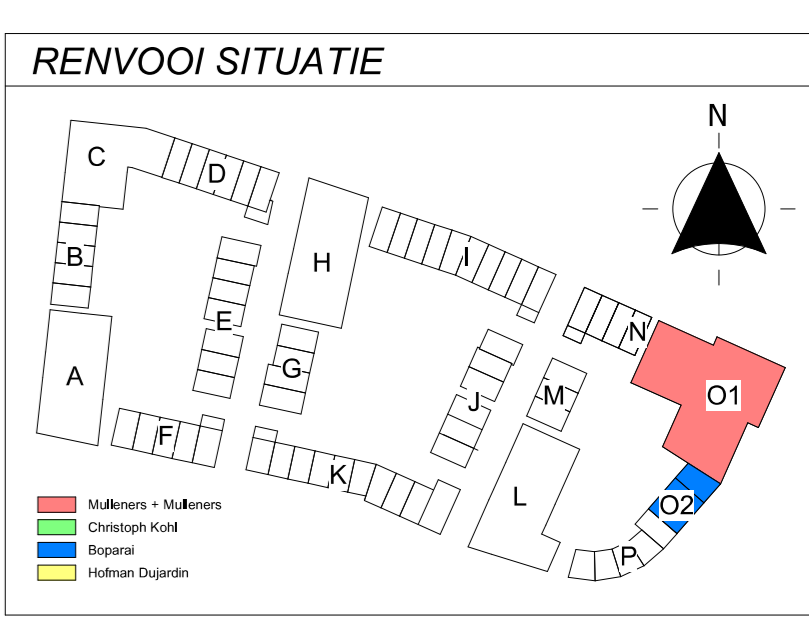

Renvooi conform algemeen renvooi, tekening BA-001

A 14-04-2023
 D 01-11-2023
 wijz. datum omschrijving

 Brandweer Veiligheidsregio Zaanstreek/Waardam	Datum: 5-7-2023 Akkoord: RvdW Zaaknummer: 6740413	project: Jagermet Fase 1 Blok A t/m P - Moerickendam@ok 01 opdrachtgever: projectmanager JPD Ontwikkeling bv Nelson Rijkster	onderdeel: projectmanager Nelson Rijkster	
	bezoekadres: Vasteland 78 3311 BV Rotterdam telefoonnummer: 010 261 66 44 website: www.tb-groep.nl	fase: Omgevingsvergunning	tekeningnaam: Kelder (A0)	[DEFINITIEF]
	Gemeente Waterland Ingekomen: 13-6-2023 Zaaknummer: Z-2020-358	e-mail: info@tb-groep.nl	formaat: A0 schaal: 1:50 wijz. datum: 01-11-2023 14-04-2023	projectcode: 18063 tekeningcode: BA-01-099

Kelder
 schaal 1:50



Ingang op begane grond bevat:
 - Sleuteldepot
 - Geografisch brandpaneel (reven)
 - Flitslicht

Ingang op begane grond bevat:
 - Sleuteldepot
 - Dynamisch brandpaneel
 - Flitslicht

Vanwege bruikbaarheid (vluchten over de trap naar aansluitende terrein) adviseren wij tussen deur en trap minimaal 1 meter ruimte aan te houden, (bruikbaarheid)

Vluchtroute zonder sleutels te gebruiken


deur in hekwerk zonder sleutels te gebruiken

00 Begane grond

Bouwnummer	Ruimte	Bouwenomschrijving	Opmerkingen
	caso unit 1	bijeenkomst ruimte	112,96 m²
	caso unit 2	bijeenkomst ruimte	111,21 m²
			224,17 m²
ALG	entree parkeergegange	gem. verkeers.	43,26 m²
ALG	entree fietsberging	gem. verkeers.	22,57 m²
ALG	fietsberging	gem. berg.r.	48,30 m²
ALG	berging	gem. berg.r.	22,27 m²
ALG	woonkamer	gem. verk.r.	5,13 m²
ALG	gang	gem. verk.r.	13,10 m²
ALG	gang	gem. verk.r.	14,34 m²
ALG	gang	gem. verk.r.	6,02 m²
ALG	entree	gem. verk.r.	27,87 m²
ALG	gang	gem. verk.r.	5,29 m²
ALG	vluchtroute	gem. verk.r.	11,53 m²
ALG	gang	gem. verk.r.	4,25 m²
ALG	afval	gem. verk.r.	7,63 m²
ALG	gang	gem. verk.r.	1,68 m²
ALG	trappenhuis	gem. verk.r.	8,47 m²
ALG	terras	tech.r.	10,42 m²
ALG	ICT	tech.vak	10,34 m²
			255,99 m²
O101	badkamer	badruimte	4,55 m²
O101	tech.	tech.	3,12 m²
O101	woonkamer / keuken	verblfsruimte 1	18,11 m²
O101	slaapkamer 1	verblfsruimte 2	11,11 m²
O101	hal	verkeers.r.	41,18 m²
O102	badkamer	badruimte	4,57 m²
O102	tech.	tech.	3,19 m²
O102	woonkamer / keuken	verblfsruimte 1	15,11 m²
O102	slaapkamer 1	verblfsruimte 2	10,52 m²
O102	hal	verkeers.r.	37,32 m²
O103	badkamer	badruimte	4,55 m²
O103	tech.	tech.	4,85 m²
O103	woonkamer / keuken	verblfsruimte 1	19,12 m²
O103	slaapkamer 1	verblfsruimte 2	10,10 m²
O103	hal	verkeers.r.	42,07 m²
O104	badkamer	badruimte	4,55 m²
O104	tech.	tech.	3,18 m²
O104	woonkamer / keuken	verblfsruimte 1	19,13 m²
O104	slaapkamer 1	verblfsruimte 2	10,52 m²
O104	hal	verkeers.r.	42,07 m²
O105	badkamer	badruimte	4,55 m²
O105	tech.	tech.	4,85 m²
O105	woonkamer / keuken	verblfsruimte 1	19,12 m²
O105	slaapkamer 1	verblfsruimte 2	10,52 m²
O105	hal	verkeers.r.	37,32 m²
O106	badkamer	badruimte	4,55 m²
O106	tech.	tech.	3,18 m²
O106	woonkamer / keuken	verblfsruimte 1	19,12 m²
O106	slaapkamer 1	verblfsruimte 2	10,52 m²
O106	hal	verkeers.r.	37,32 m²

GEMEENTE WATERLAND
 Hoort bij besluit van
 10-8-2023
 Namens burgemeester en wethouders,

 vertegenwoordiger Wabo
 N. Blok

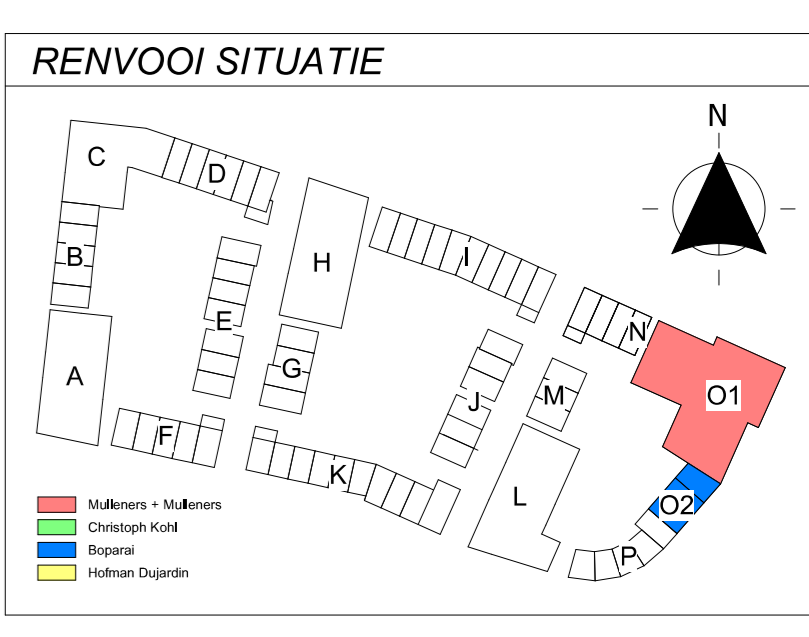

Renvooi conform algemeen renvooi, tekening BA-001

Brandweer **Definitief**


Datum: 5-7-2023
 Akkoord: RvdN
 Zaaknummer: 6740413

Project: algemeen Fase 1 Blok A t/m P, Moerickendijk@ok O1
 opdrachtgever: projectmanager
 PB Ontwikkeling bv: Nelson Rijkster
 site: omgevingsvergunning



01 Eerste verdieping

Bouwnummer	Ruimte	Bouwbestemming	Oppervlakte
ALG	ingang	gem. verkeers.	10.82 m²
ALG	trouw	gevel	3.78 m²
ALG	vertrouwde ruimte	gem.r.	36.66 m²
ALG	personeel kantoor	gem.ruimte	29.32 m²
ALG	gemeenschappelijke berging	gem.ruimte	5.01 m²
ALG	gang	gem.verk.r.	22.35 m²
ALG	gang	gem.verk.r.	11.12 m²
ALG	gang	gem.verk.r.	14.50 m²
ALG	gang	gem.verk.r.	8.62 m²
ALG	vluchtroute	gem.verk.r.	6.30 m²
ALG	gang	gem.verk.r.	8.45 m²
ALG	gang	gem.verk.r.	5.30 m²
ALG	gang	gem.verk.r.	8.45 m²
ALG	tech.	tech.r.	2.94 m²
ALG	tech.	tech.r.	2.81 m²
ALG	tech.	tech.r.	17.24 m²
O106	badkamer	badruimte	4.68 m²
O106	badkamer	badruimte	3.12 m²
O106	woonkamer / keuken	verblfsruimte 1	19.12 m²
O106	slaapkamer 1	verblfsruimte 2	11.41 m²
O106	hal	verkeers.r.	15.62 m²
O107	badkamer	badruimte	4.16 m²
O107	badkamer	badruimte	4.55 m²
O107	badkamer	badruimte	3.12 m²
O107	woonkamer / keuken	verblfsruimte 1	15.21 m²
O107	slaapkamer 1	verblfsruimte 2	11.52 m²
O107	hal	verkeers.r.	3.83 m²
O107	hal	verkeers.r.	35.30 m²
O108	badkamer	badruimte	4.82 m²
O108	badkamer	badruimte	4.82 m²
O108	woonkamer / keuken	verblfsruimte 1	19.12 m²
O108	woonkamer / keuken	verblfsruimte 2	19.12 m²
O108	slaapkamer 1	verblfsruimte 2	10.15 m²
O108	hal	verkeers.r.	5.05 m²
O108	hal	verkeers.r.	42.34 m²
O109	badkamer	badruimte	4.82 m²
O109	badkamer	badruimte	4.82 m²
O109	woonkamer / keuken	verblfsruimte 1	19.12 m²
O109	woonkamer / keuken	verblfsruimte 2	19.12 m²
O109	slaapkamer 1	verblfsruimte 2	10.15 m²
O109	hal	verkeers.r.	5.05 m²
O109	hal	verkeers.r.	42.34 m²
O110	badkamer	badruimte	4.82 m²
O110	badkamer	badruimte	4.82 m²
O110	woonkamer / keuken	verblfsruimte 1	19.12 m²
O110	woonkamer / keuken	verblfsruimte 2	19.12 m²
O110	slaapkamer 1	verblfsruimte 2	10.15 m²
O110	hal	verkeers.r.	5.05 m²
O110	hal	verkeers.r.	42.34 m²
O111	badkamer	badruimte	4.82 m²
O111	badkamer	badruimte	4.82 m²
O111	woonkamer / keuken	verblfsruimte 1	19.12 m²
O111	woonkamer / keuken	verblfsruimte 2	19.12 m²
O111	slaapkamer 1	verblfsruimte 2	10.15 m²
O111	hal	verkeers.r.	5.05 m²
O111	hal	verkeers.r.	42.34 m²
O112	badkamer	badruimte	4.55 m²
O112	badkamer	badruimte	4.55 m²
O112	woonkamer / keuken	verblfsruimte 1	15.24 m²
O112	woonkamer / keuken	verblfsruimte 2	15.24 m²
O112	slaapkamer 1	verblfsruimte 2	3.83 m²
O112	hal	verkeers.r.	37.66 m²
O113	badkamer	badruimte	4.40 m²
O113	badkamer	badruimte	4.40 m²
O113	woonkamer / keuken	verblfsruimte 1	26.16 m²
O113	woonkamer / keuken	verblfsruimte 2	19.12 m²
O113	slaapkamer 1	verblfsruimte 2	3.23 m²
O113	hal	verkeers.r.	48.61 m²
O114	badkamer	badruimte	6.81 m²
O114	badkamer	badruimte	6.29 m²
O114	woonkamer / keuken	verblfsruimte 1	21.30 m²
O114	woonkamer / keuken	verblfsruimte 2	11.12 m²
O114	slaapkamer 1	verblfsruimte 2	3.16 m²
O114	hal	verkeers.r.	43.12 m²
O115	badkamer	badruimte	6.71 m²
O115	badkamer	badruimte	6.71 m²
O115	woonkamer / keuken	verblfsruimte 1	24.58 m²
O115	woonkamer / keuken	verblfsruimte 2	9.97 m²
O115	slaapkamer 1	verblfsruimte 2	1.61 m²
O115	hal	verkeers.r.	46.25 m²

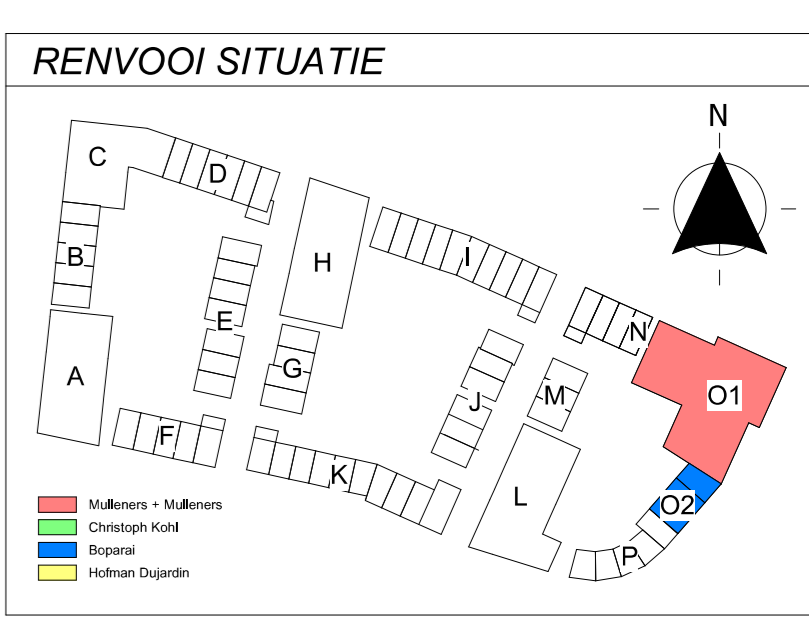

GEMEENTE WATERLAND
 Hooft bij besluit van
 10-8-2023
 Namens burgemeester en wethouders.

vergunningverlener Wabo
 N. Blok

Brandweer Veiligheidsregio
 Zaanstreek-Waterland
 Datum: 5-7-2023
 Akkoord: FvdN
 Zaaknummer: 6740413

bezoekadres
 Vasteland 78
 3311 BV Kesterdam
 telefoonnummer
 010 261 66 44
 website
 www.Mb-groep.nl
 e-mail
 info@Mb-groep.nl

formaat schaal wjz. datum
 A0 1:50 A 01-11-2022
 14-04-2023

DEFINITIEF

Erste verdieping (A0)
 projectcode
 tekeningcode

GEMEENTE WATERLAND
 INGEKOMEN 13-6-2023
 Zaaknummer Z-2020-358


Erste verdieping
 schaal 1:50

18063 BA-01-10



O2 Tweede verdieping

Bouwnummer	Ruimte	Bouwbestemming	Oppervlakte
ALG	gemeenschapskeuken	gem.ruimte	9.43 m²
ALG	berging	berging	10.50 m²
ALG	trappenhuis	gem.verk.r.	13.30 m²
ALG	gang	gem.verk.r.	14.30 m²
ALG	gang	gem.verk.r.	8.80 m²
ALG	gang	gem.verk.r.	22.35 m²
ALG	gang	gem.verk.r.	19.80 m²
ALG	vluichtrap	gem.verk.r.	6.30 m²
ALG	gang	gem.verk.r.	8.20 m²
ALG	gang	gem.verk.r.	7.07 m²
ALG	gang	gem.verk.r.	196.25 m²
O116	badkamer	badruimte	4.60 m²
O116	badkamer	badruimte	3.12 m²
O116	woonkamer / keuken	verblijfsruimte 1	20.98 m²
O116	slaapkamer 1	verblijfsruimte 2	11.11 m²
O116	hal	verkeers.r.	3.64 m²
O117	badkamer	badruimte	4.43 m²
O117	badkamer	badruimte	3.75 m²
O117	woonkamer / keuken	verblijfsruimte 1	20.48 m²
O117	hal	verkeers.r.	3.54 m²
O117	hal	verkeers.r.	32.24 m²
O118	badkamer	badruimte	4.50 m²
O118	badkamer	badruimte	3.12 m²
O118	woonkamer / keuken	verblijfsruimte 1	15.21 m²
O118	slaapkamer 1	verblijfsruimte 2	10.57 m²
O118	hal	verkeers.r.	3.83 m²
O118	hal	verkeers.r.	37.50 m²
O119	badkamer	badruimte	4.54 m²
O119	badkamer	badruimte	3.12 m²
O119	woonkamer / keuken	verblijfsruimte 1	23.37 m²
O119	hal	verkeers.r.	3.54 m²
O119	hal	verkeers.r.	36.16 m²
O120	badkamer	badruimte	4.62 m²
O120	badkamer	badruimte	3.12 m²
O120	woonkamer / keuken	verblijfsruimte 1	23.32 m²
O120	hal	verkeers.r.	3.54 m²
O120	hal	verkeers.r.	36.59 m²
O121	badkamer	badruimte	4.50 m²
O121	badkamer	badruimte	3.12 m²
O121	woonkamer / keuken	verblijfsruimte 1	23.53 m²
O121	hal	verkeers.r.	3.50 m²
O121	hal	verkeers.r.	36.32 m²
O122	badkamer	badruimte	4.82 m²
O122	badkamer	badruimte	3.12 m²
O122	woonkamer / keuken	verblijfsruimte 1	23.37 m²
O122	hal	verkeers.r.	3.50 m²
O122	hal	verkeers.r.	36.43 m²
O123	badkamer	badruimte	4.54 m²
O123	badkamer	badruimte	3.12 m²
O123	woonkamer / keuken	verblijfsruimte 1	15.22 m²
O123	slaapkamer 1	verblijfsruimte 2	10.57 m²
O123	hal	verkeers.r.	3.83 m²
O123	hal	verkeers.r.	37.48 m²
O124	badkamer	badruimte	4.43 m²
O124	badkamer	badruimte	3.21 m²
O124	woonkamer / keuken	verblijfsruimte 1	15.22 m²
O124	slaapkamer 1	verblijfsruimte 2	10.57 m²
O124	hal	verkeers.r.	3.22 m²
O124	hal	verkeers.r.	47.56 m²
O125	badkamer	badruimte	4.67 m²
O125	badkamer	badruimte	3.13 m²
O125	woonkamer / keuken	verblijfsruimte 1	28.37 m²
O125	hal	verkeers.r.	43.18 m²
O126	badkamer	badruimte	4.54 m²
O126	badkamer	badruimte	2.94 m²
O126	woonkamer / keuken	verblijfsruimte 1	12.11 m²
O126	hal	verkeers.r.	4.08 m²
O126	hal	verkeers.r.	49.64 m²
O127	badkamer	badruimte	4.30 m²
O127	badkamer	badruimte	3.21 m²
O127	woonkamer / keuken	verblijfsruimte 1	22.91 m²
O127	hal	verkeers.r.	3.54 m²
O127	hal	verkeers.r.	34.17 m²

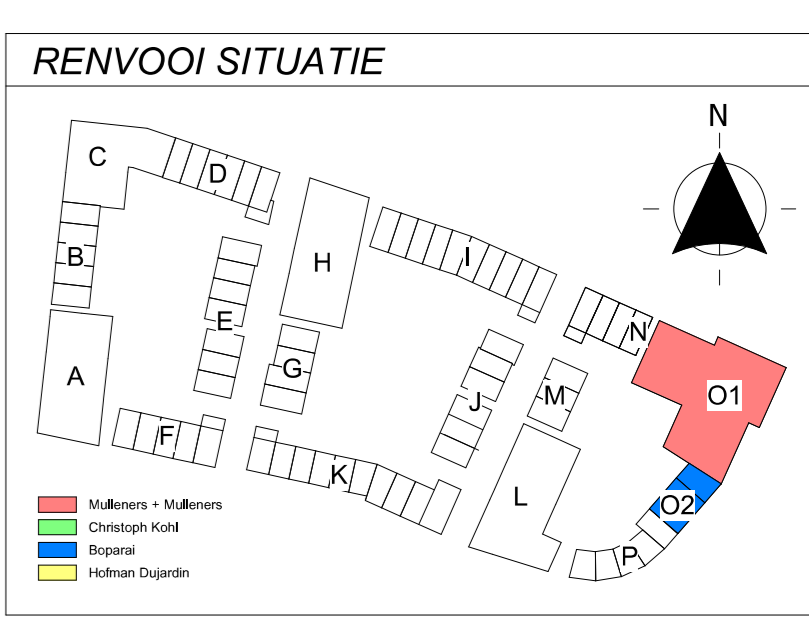

GEMEENTE WATERLAND
Hoort bij besluit van
10-8-2023
Namens burgemeester en wethouders,

vergunningverker Wabo
N. Blok

Brandweer Veiligheidsregio
Zaanstreek-Waterland
Datum: 5-7-2023
Aankoord: RvDn
Zaaknummer: 6740413

project: Galgriet Fase 1 Blok A t/m P,
Mooiekerkdijk
toedracht: BPD Ontwikkeling bv
Nelson Rijkwater

bezoekadres: Vastland 78
3011 BV Rotterdam
telefoonnummer: 010 261 66 44
website: www.tb-groep.nl
e-mail: info@tb-groep.nl

project: onderdeel: Blok O1
projectmanager: projectmanager
Nelson Rijkwater


fas: Omgevingsvergunning
tekeningnaam: **DEFINITIEF**

Tweede verdieping (A0)

GEMEENTE WATERLAND
INGERKOMEN 13-6-2023
Zaaknummer: Z-2020-358


formaat: schaal: wjz. datum: projectcode: tekeningcode:
A0 1:50 A 01-11-2022 18063 BA-01-102

Tweede verdieping
schaal 1:50

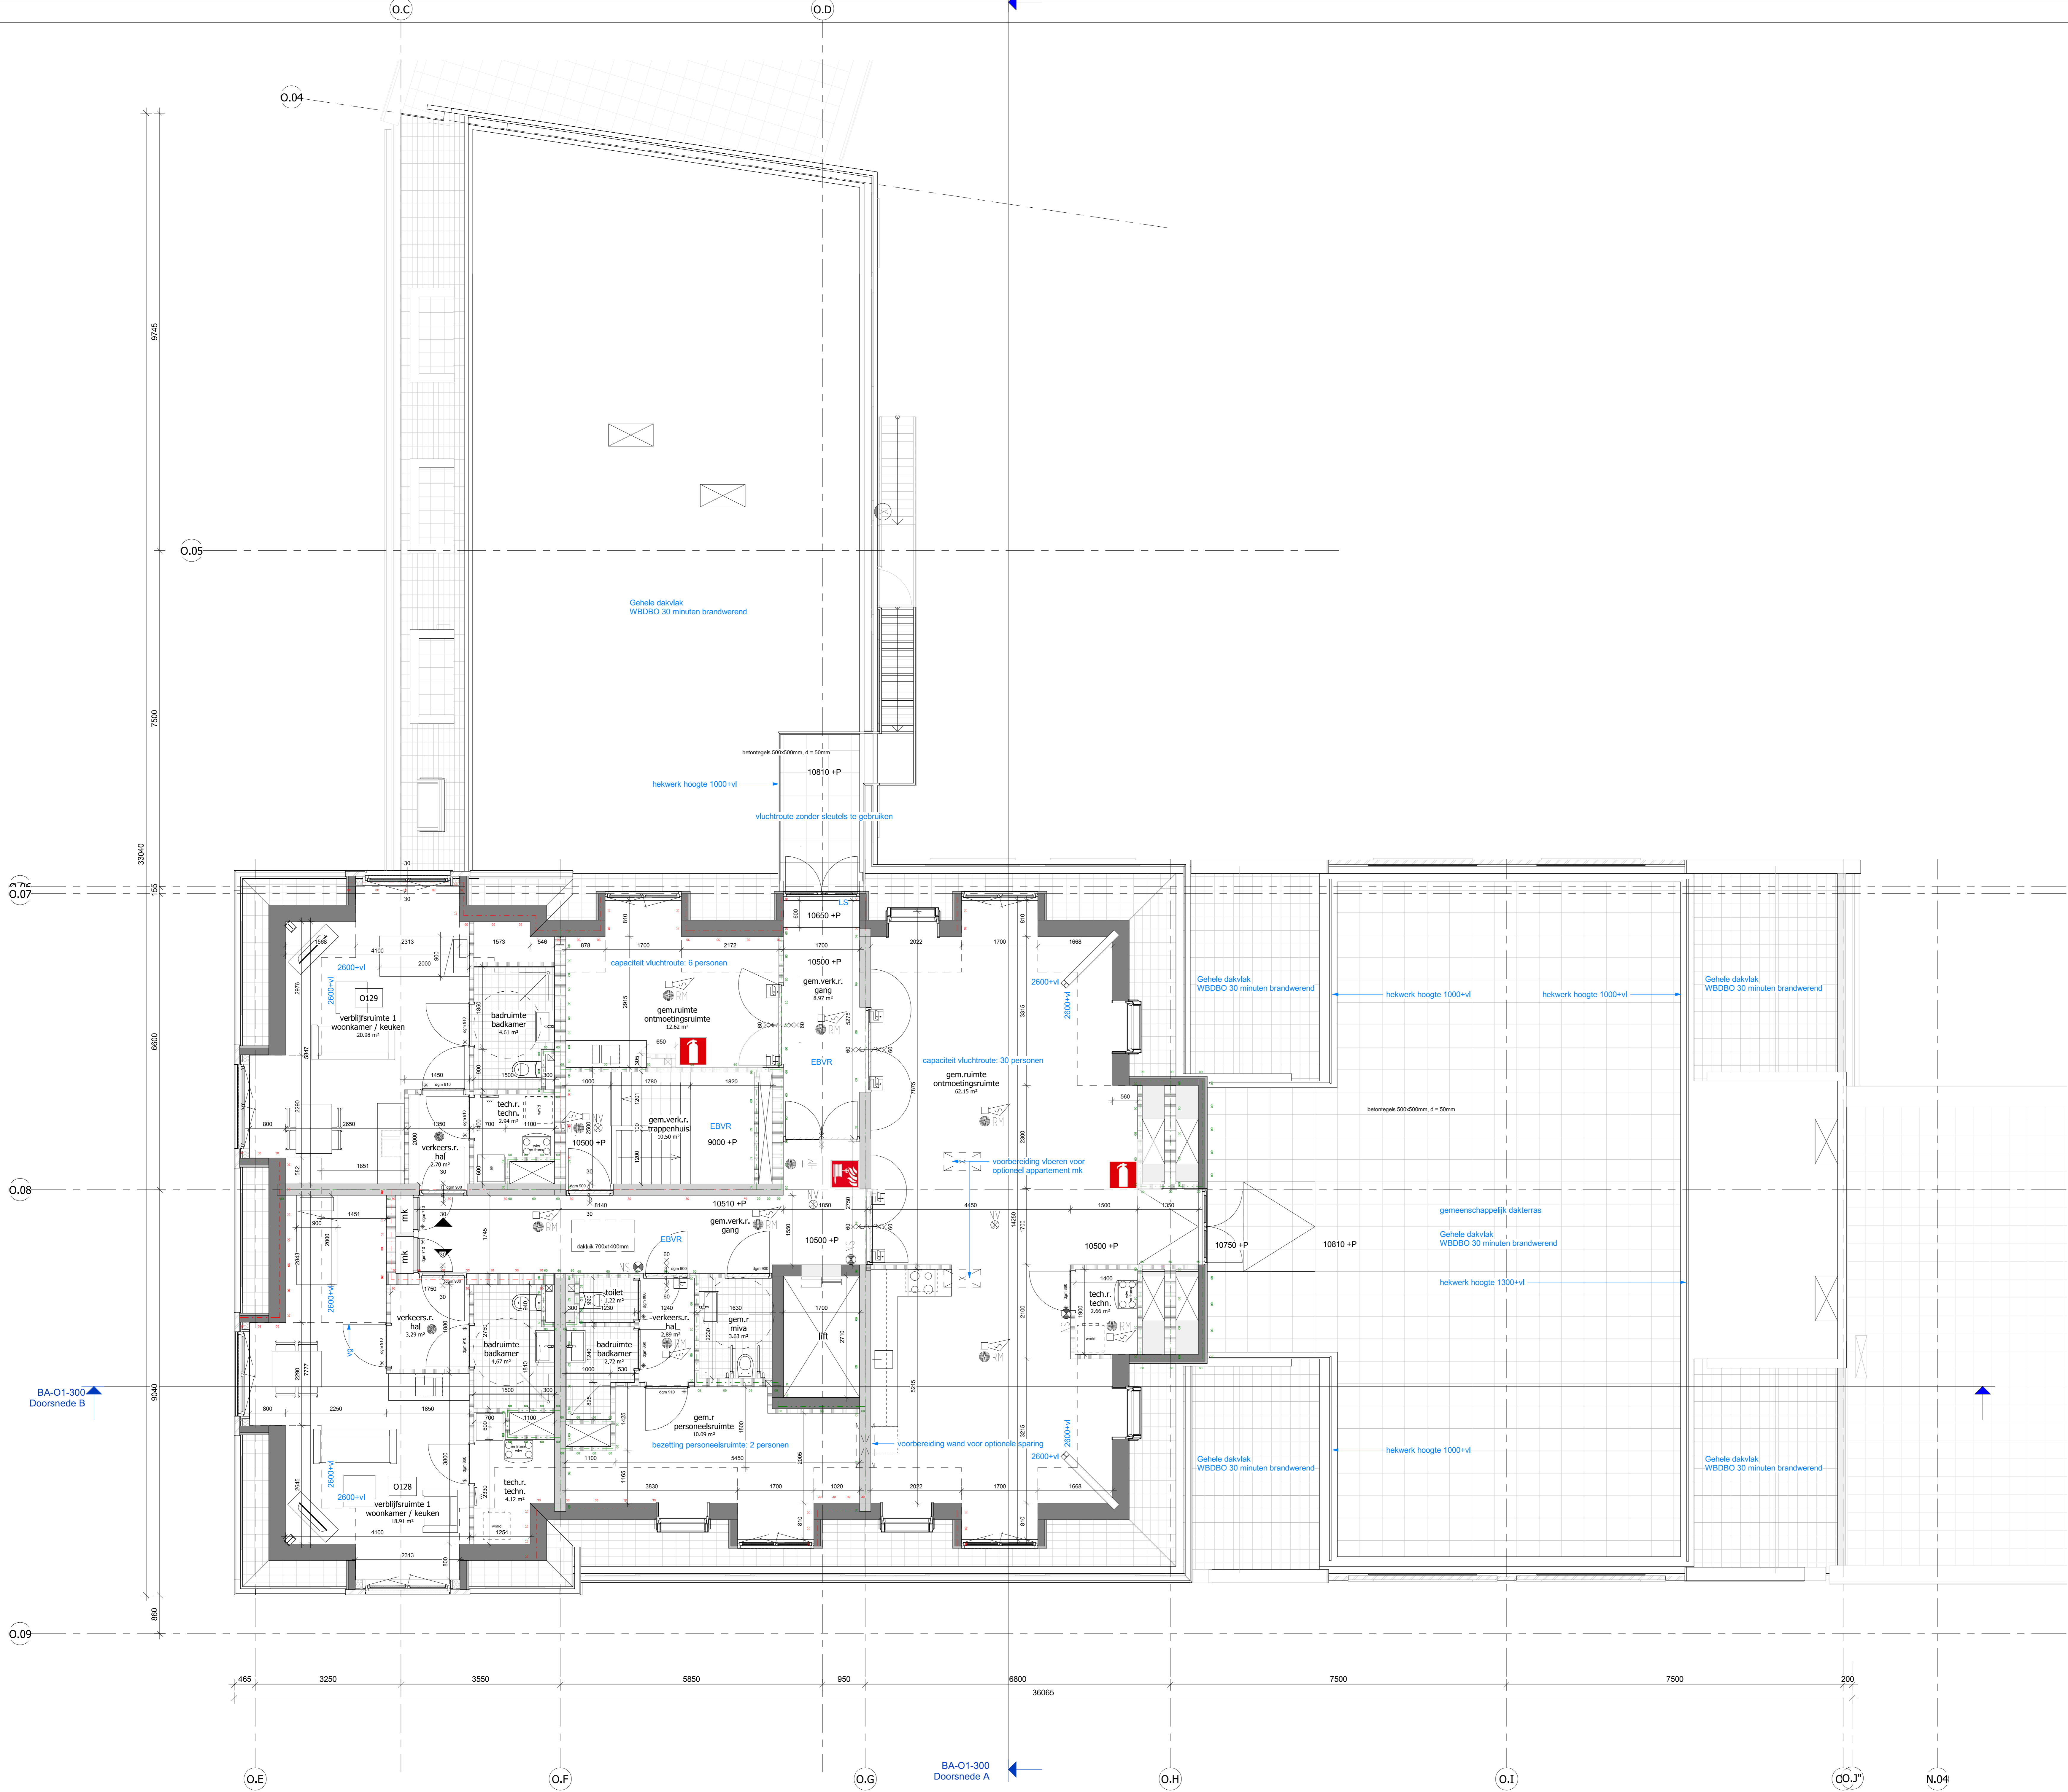

03 Derde verdieping

Bouwnummer	Ruimte	Bouwenutberaming	Openbare
	techn.	techn.	2,66 m ²
ALG	badkamer	badruimte	2,72 m ²
ALG	badkamer	badruimte	1,22 m ²
ALG	personeelsruimte	gem.r.	10,00 m ²
ALG	ruimte	gem.r.	3,43 m ²
ALG	ontmoetingsruimte	gem.ruimte	62,15 m ²
ALG	ontmoetingsruimte	gem.ruimte	12,62 m ²
ALG	gang	gem.verk.r.	13,00 m ²
ALG	trappenhuis	gem.verk.r.	10,50 m ²
ALG	gang	gem.verk.r.	8,57 m ²
ALG	gang	gem.verk.r.	5,30 m ²
ALG	gang	gem.verk.r.	2,26 m ²
ALG	hal	verkeers.r.	133,18 m ²
O128	badkamer	badruimte	4,67 m ²
O128	badkamer	badruimte	4,12 m ²
O128	keukenkamer / keuken	verkeersruimte 1	18,97 m ²
O128	hal	verkeers.r.	3,29 m ²
O129	badkamer	badruimte	4,61 m ²
O129	badkamer	badruimte	2,94 m ²
O129	keukenkamer / keuken	verkeersruimte 1	29,58 m ²
O129	hal	verkeers.r.	2,70 m ²
O129	hal	verkeers.r.	31,24 m ²

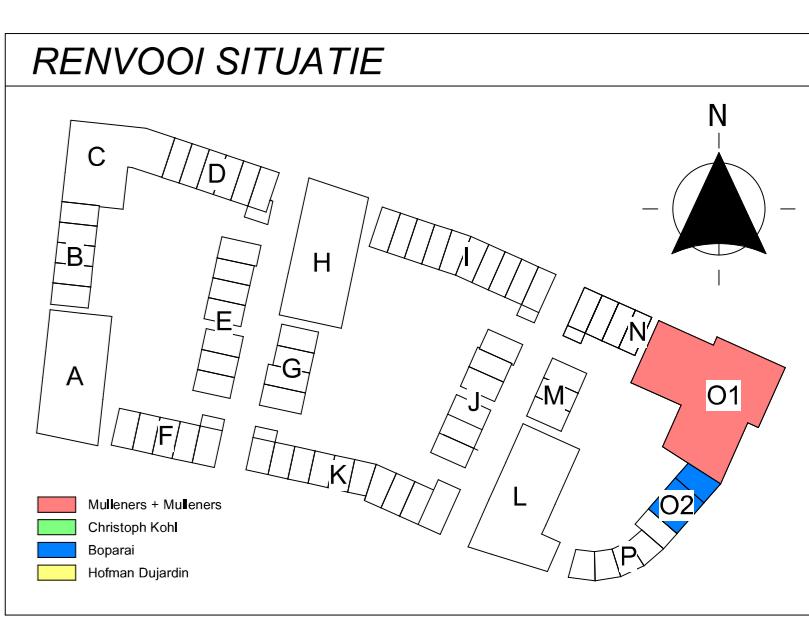

GEMEENTE WATERLAND
 Heeft bij besluit van
 10-8-2023
 Namens burgemeester en wethouders,

[Handwritten Signature]

vergunningverlener Waldo N. Blok

Brandweer Veiligheidsregio Zaanstreek/Waardamme

Datum: 5-7-2023
 Akkoord: RvdN
 Zaaknummer: 6740413


Project: Gemeente Waterland
 Project Fase 1 Blok A t/m P, MoerickendamBlok O1
 opdrachtgever: projectmanager
 IPD Ontwikkeling bv Nelson Rijkster

as
 Omgevingsvergunning
 tekeningnaam


Vasteland 78
 3311 BV Rotterdam
 telefoonnummer: 010 261 66 44
 website: www.tb-groep.nl
 e-mail: info@tb-groep.nl


[DEFINITIEF]

Derde verdieping
 schaal 1:50

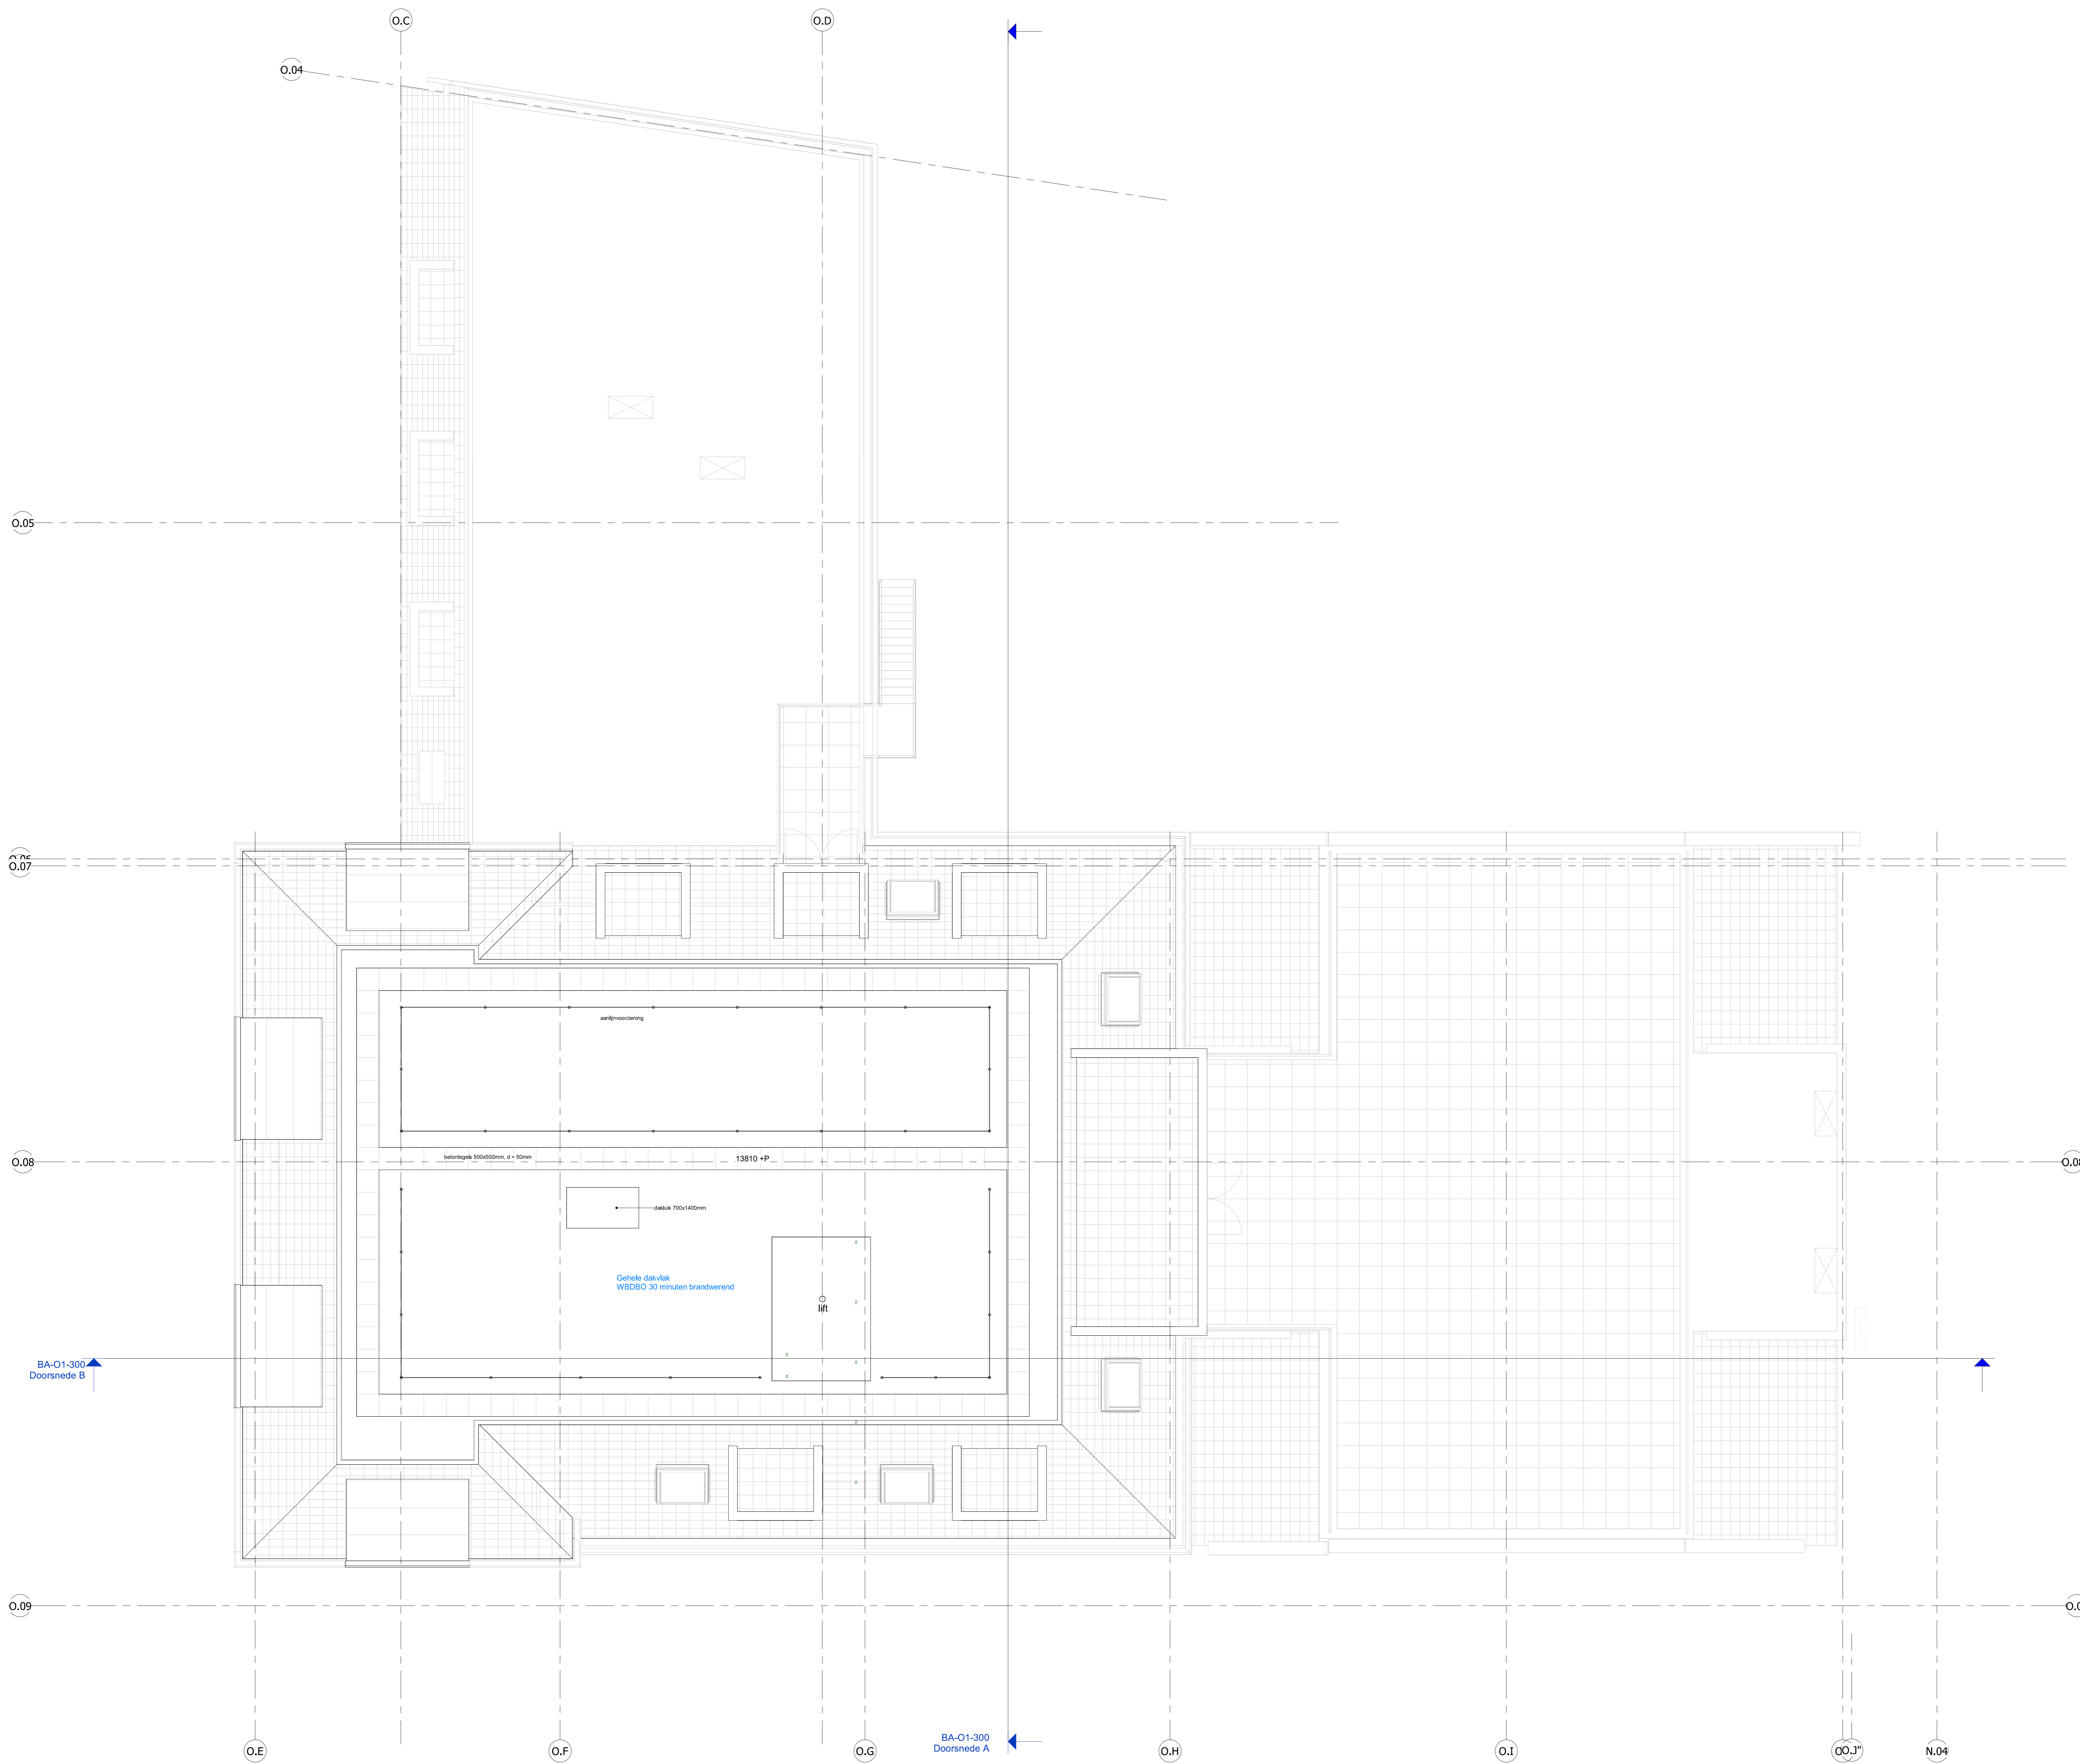

Dak verdieping
schaal 1:50

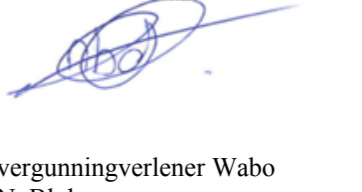GEMEENTE WATERLAND
Hoort bij besluit van
10-6-2023
Namens burgemeester en wethouders.

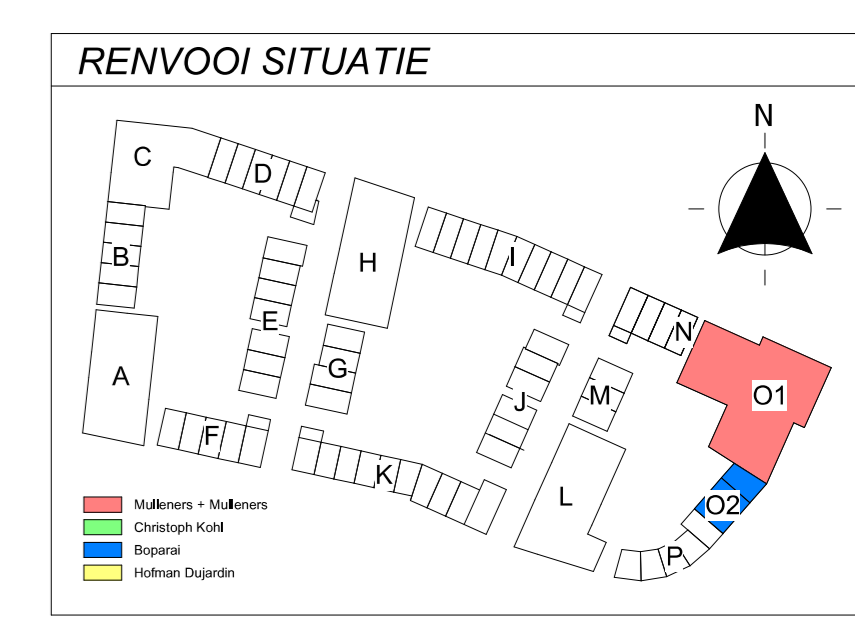vergunningsverlener Wabo
N. Blok



Renvooi conform algemeen renvooi, tekening BA-001

A	14-04-2023	NR
D	01-11-2022	NR
wijz.	datum	omschrijving
		door

Brandweer	Wijkgebied Zaaknummer: Waterland	project Zaak Fase 1 Blok A t/m P - Moerickendam Blok O1	onderdeel
Datum:	5-7-2023	opdrachtgever	projectmanager
Akkoord:	RvdN	BPD Ortkaveling bv	Nelson Rijkster
Zaaknummer:	6740413	titel	
invoerschema		omgevingsvergunning	
Vasteland 78		tekeningnaam	
3311 BV Rotterdam			
telefoonnummer	010 261 66 44		
website	www.tb-groep.nl		
e-mail	wf@tb-groep.nl		

[DEFINITIEF]

Dak verdieping (A0)

GEMEENTE WATERLAND	INGEKOMEN	13-6-2023	Zaaknummer	Z-2020-358	formaat	A0	schaal	1:50	wijz.	datum	01-11-2022 / 14-04-2023	projectcode	18063	tekeningcode	BA-01-104
--------------------	-----------	-----------	------------	------------	---------	----	--------	------	-------	-------	-------------------------	-------------	-------	--------------	-----------



Noordgevel

schaal 1:100



Oostgevel

schaal 1:100




Zuidgevel

schaal 1:100



Westgevel

schaal 1:100

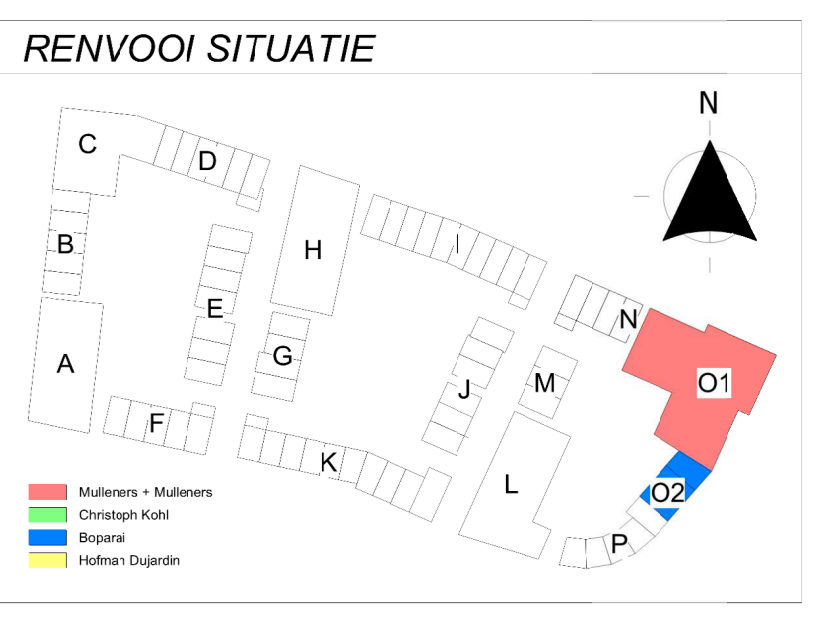

Renvooi conform algemeen renvooi, tekening BA-001

GEMEENTE WATERLAND
Heest bij besluit van
10-8-2023
Namens burgemeester en wethouders,

vergunningverleener Wabo
N. Blok

Brandweer	Wijkpluisterweg Zwanenkwartier/Waterland	object	onderdeel
Datum:	5-7-2023	algemeen:	Fase 1 Blok A t/m P - MoennikendamBlok 01
Akkoord:	FvdN	drachtgever	projectmanager
Zaaknummer:	6740413	DB Ontwikkeling bv	Nelson Rijntjer

bezoekadres
Vasteland 78
3011 BV Rotterdam
telefoonnummer
010 266 66 44
website
www.tb-groep.nl
e-mail
info@tb-groep.nl


fis
Omgevingsvergunning
tekeningnaam
Gevels (A0)

[DEFINITIEF]

GEMEENTE WATERLAND
INGEKOMEN 13-6-2023
Zaaknummer Z-2020-358


formaat schaal wijz. datum
A0 1:100 A 14-04-2023

projectcode tekeningcode
18063 BA-01-200

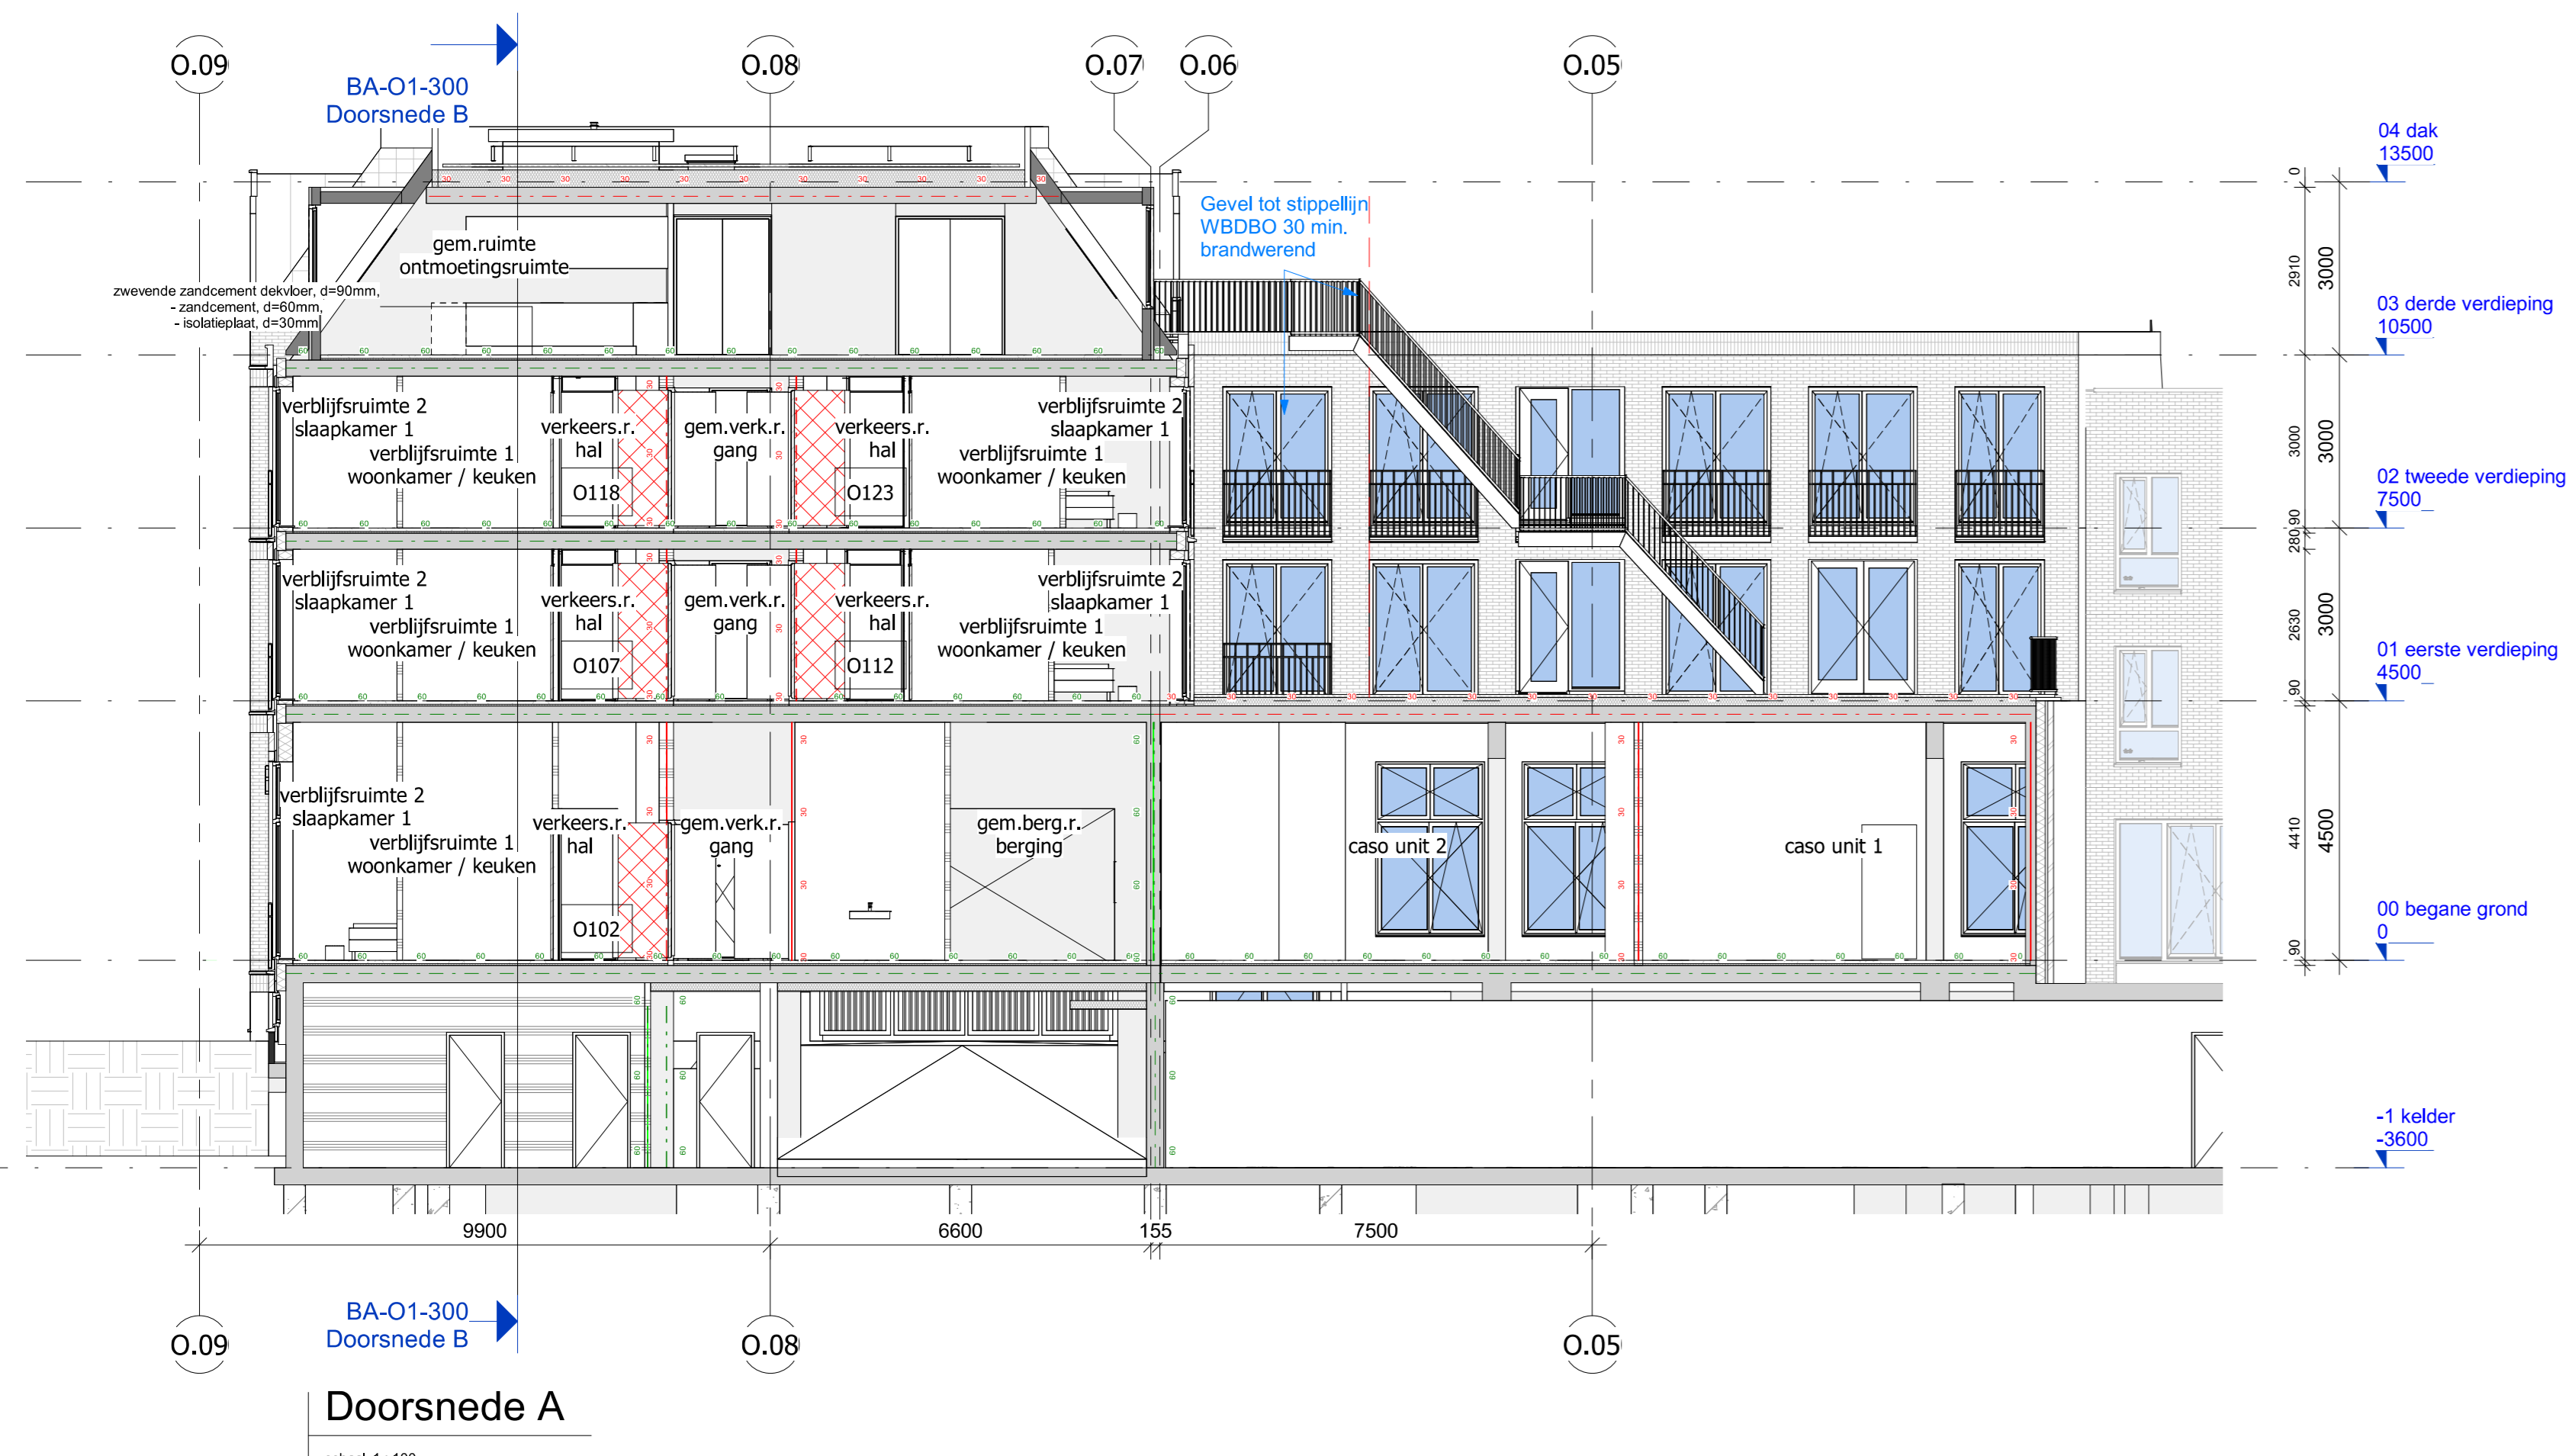


BA-O1-300
Doorsnede A

schaal 1:100

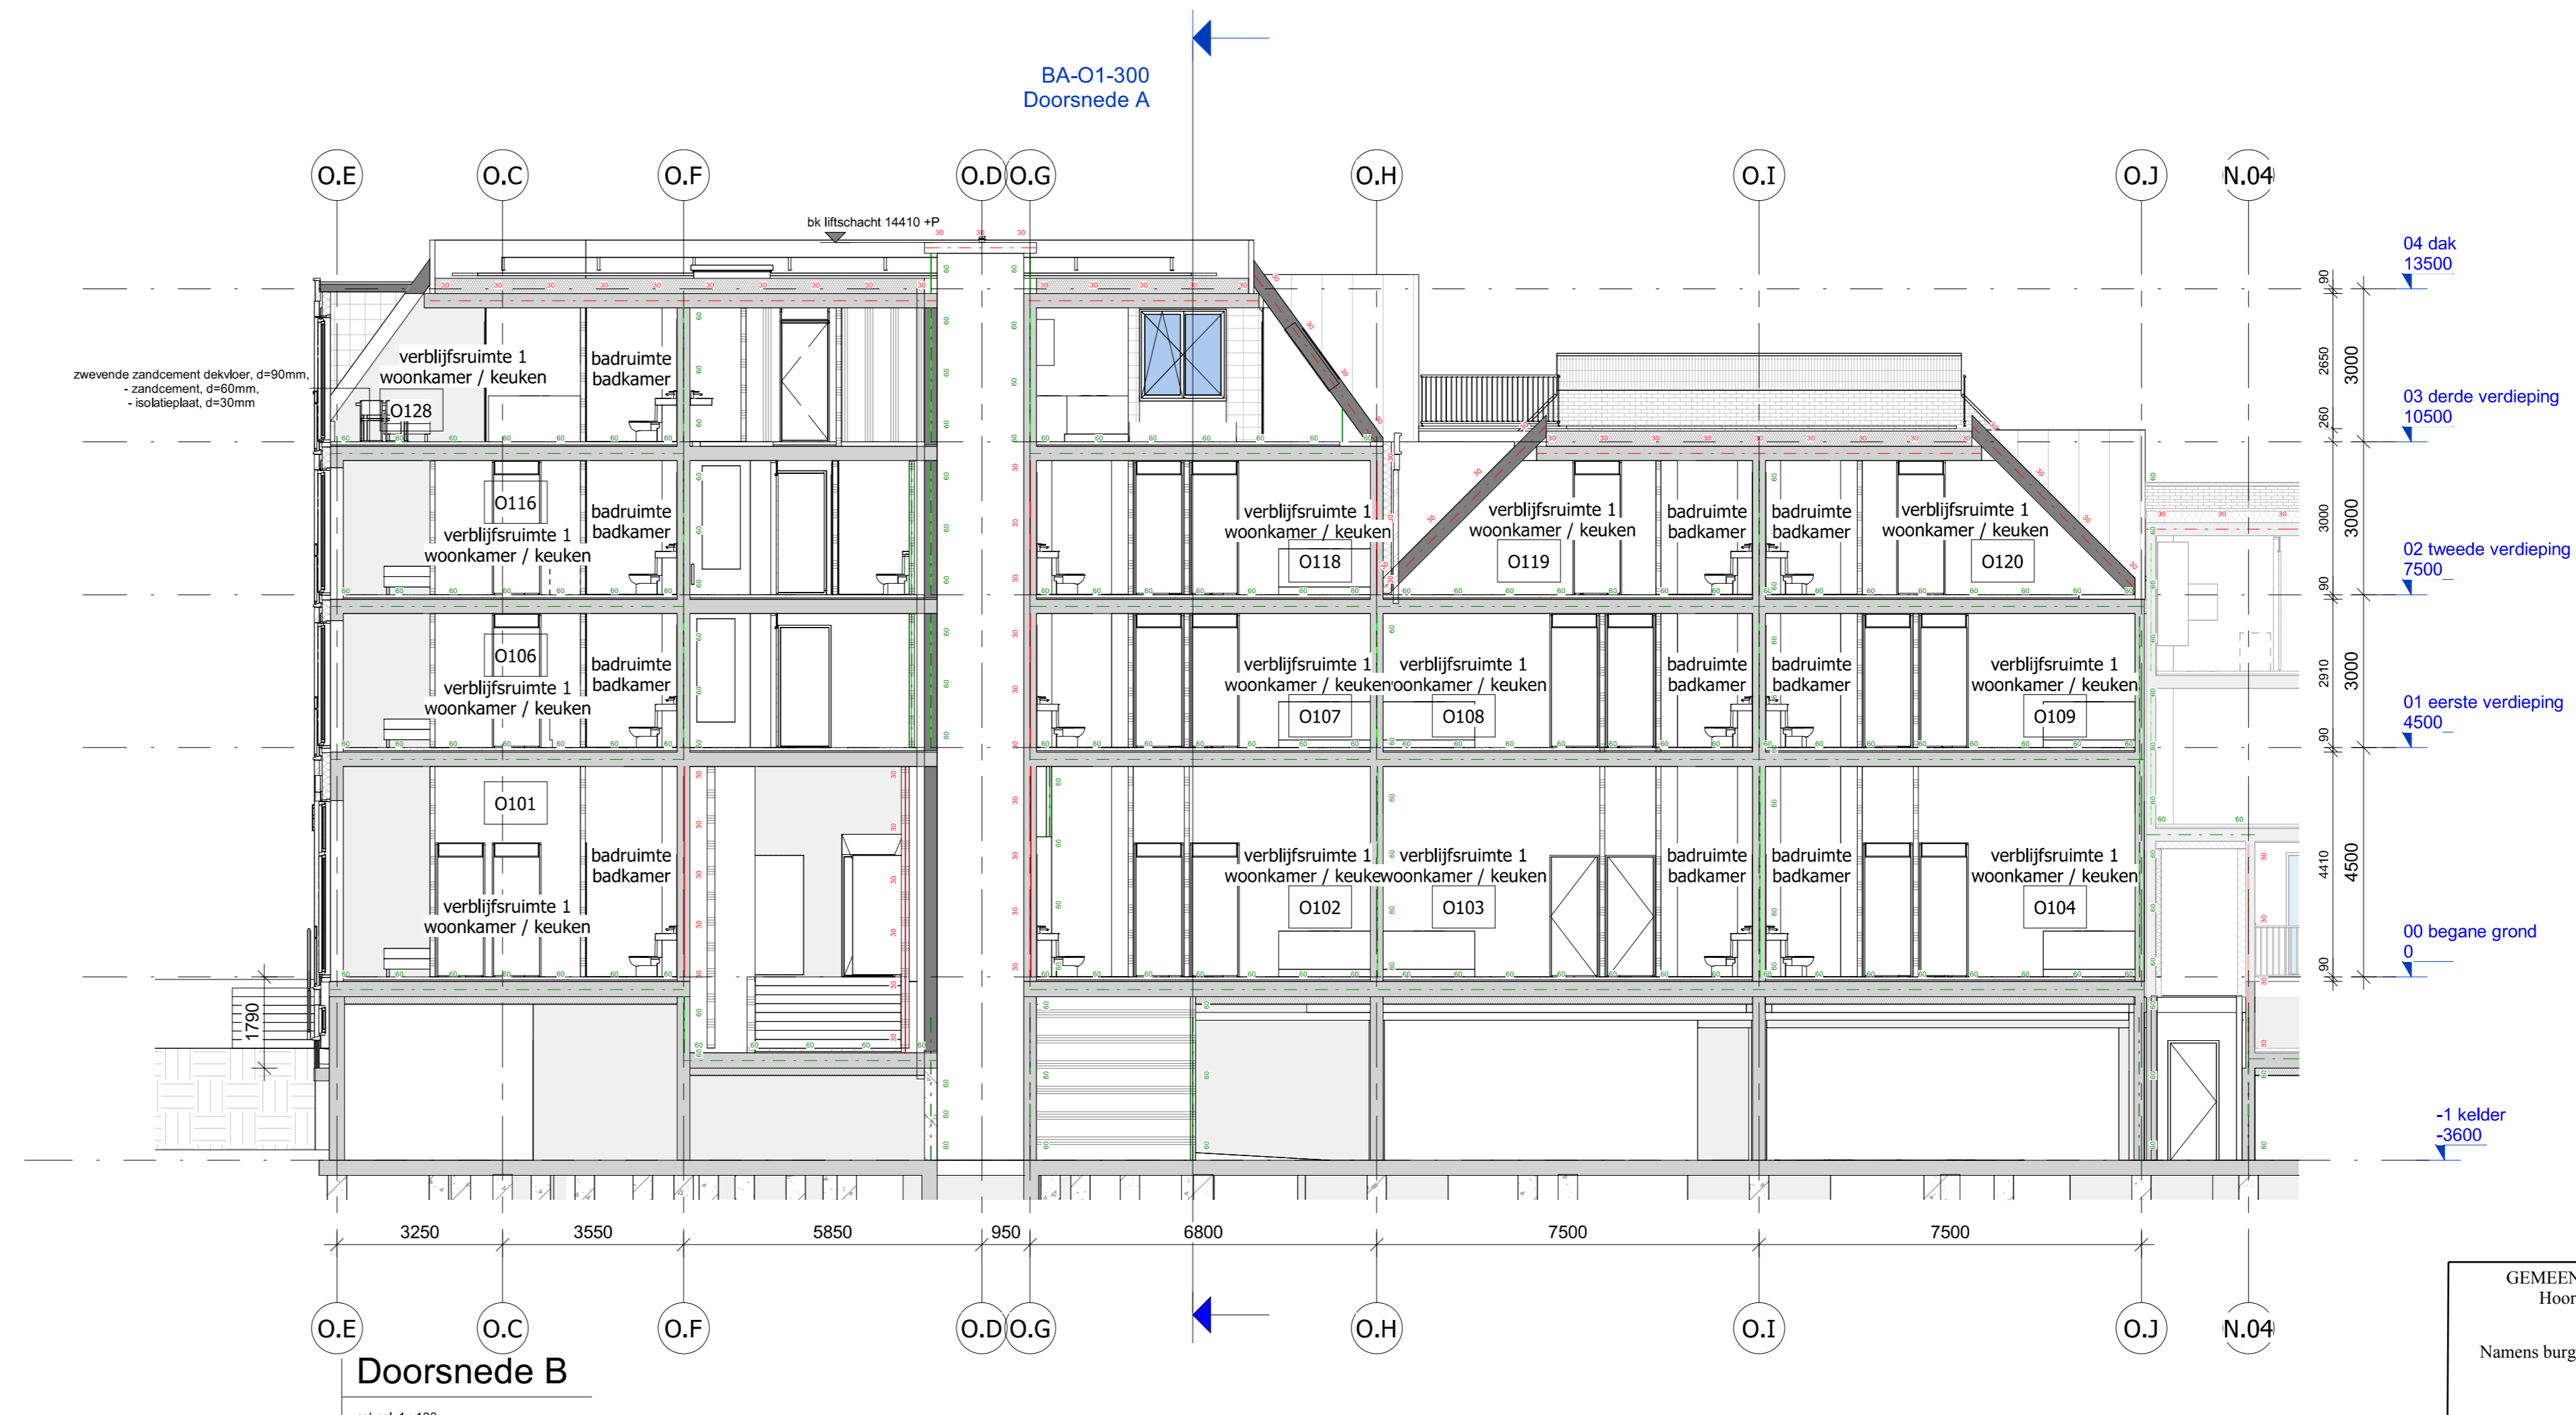

BA-O1-300
Doorsnede B

schaal 1:100

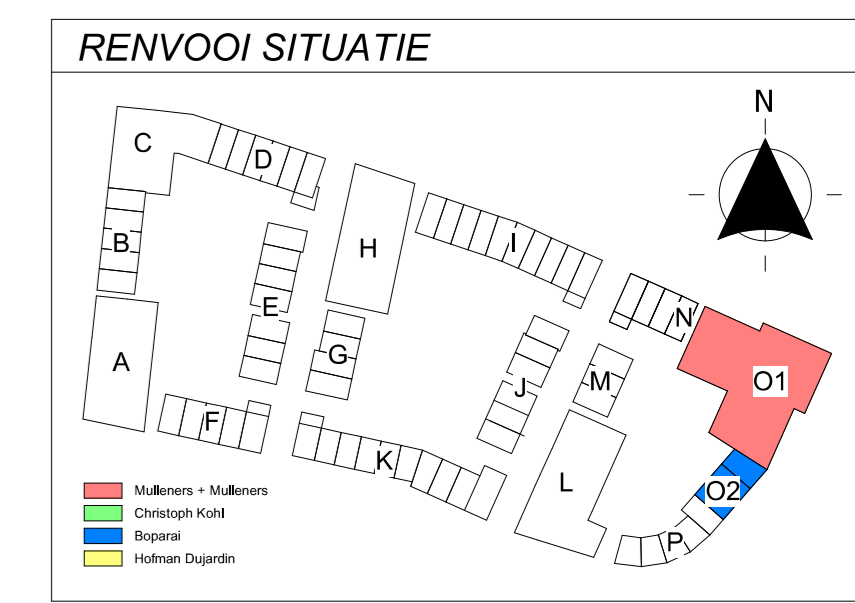

Renvooi conform algemeen renvooi, tekening BA-001

GEMEENTE WATERLAND
Hoort bij besluit van
10-4-2023
Namens burgemeester en wethouders,

vergunningverlener Wabo
N. Blok

Brandweer	Vrijghebings Zaaknummer Waterland	Project	onderdeel
Datum: 5-7-2023		algemeen Fase 1 Blok A t/m P., MonnickendamBlok O1	
Akkoord: RvdN		opdrachtgever	projectmanager
Zaaknummer: 6740413		PD Ontwikkeling bv	Nelson Rijnter
bezoekadres Vissersland 19 3011 BN Rotterdam		fas	
telefoonnummer 010 266 86 44		Omgangsvergunning	
website www.rfb-groep.nl		tekeningnaam	
e-mail info@rfb-groep.nl			

DEFINITIEF

Doorsnede A + B (A1L)

GEMEENTE WATERLAND
INGEKOMEN 13-4-2023
Zaaknummer Z-2020-358

formaat schaal wjz. datum projectcode tekeningcode
A1 1:100 A 01-11-2022 / 18063 BA-O1-300