Saendenborch
Transformatie opvanglocatie
Indelingsplattegronden

maandag 26 juni 2023

Transformatie van kantoorgebouw naar logiesgebouw met vluchtelingenopvang voor 450 personen

nunc architecten

maandag 26 juni 2023

Types slaapvertrekken 1e Verdieping

LEGENDA

Eenpersoonsbed 2000mm x 900mm
☐ Nachtkastje 400mm x 400mm
☒ Kast 600mm x 600mm
K koelkast 600x600

Tafel 600mm x 600mm
Tafel 2000mm x 800mm
Tafel 2000mm x 800mm
Tafel 4000mm x 800mm

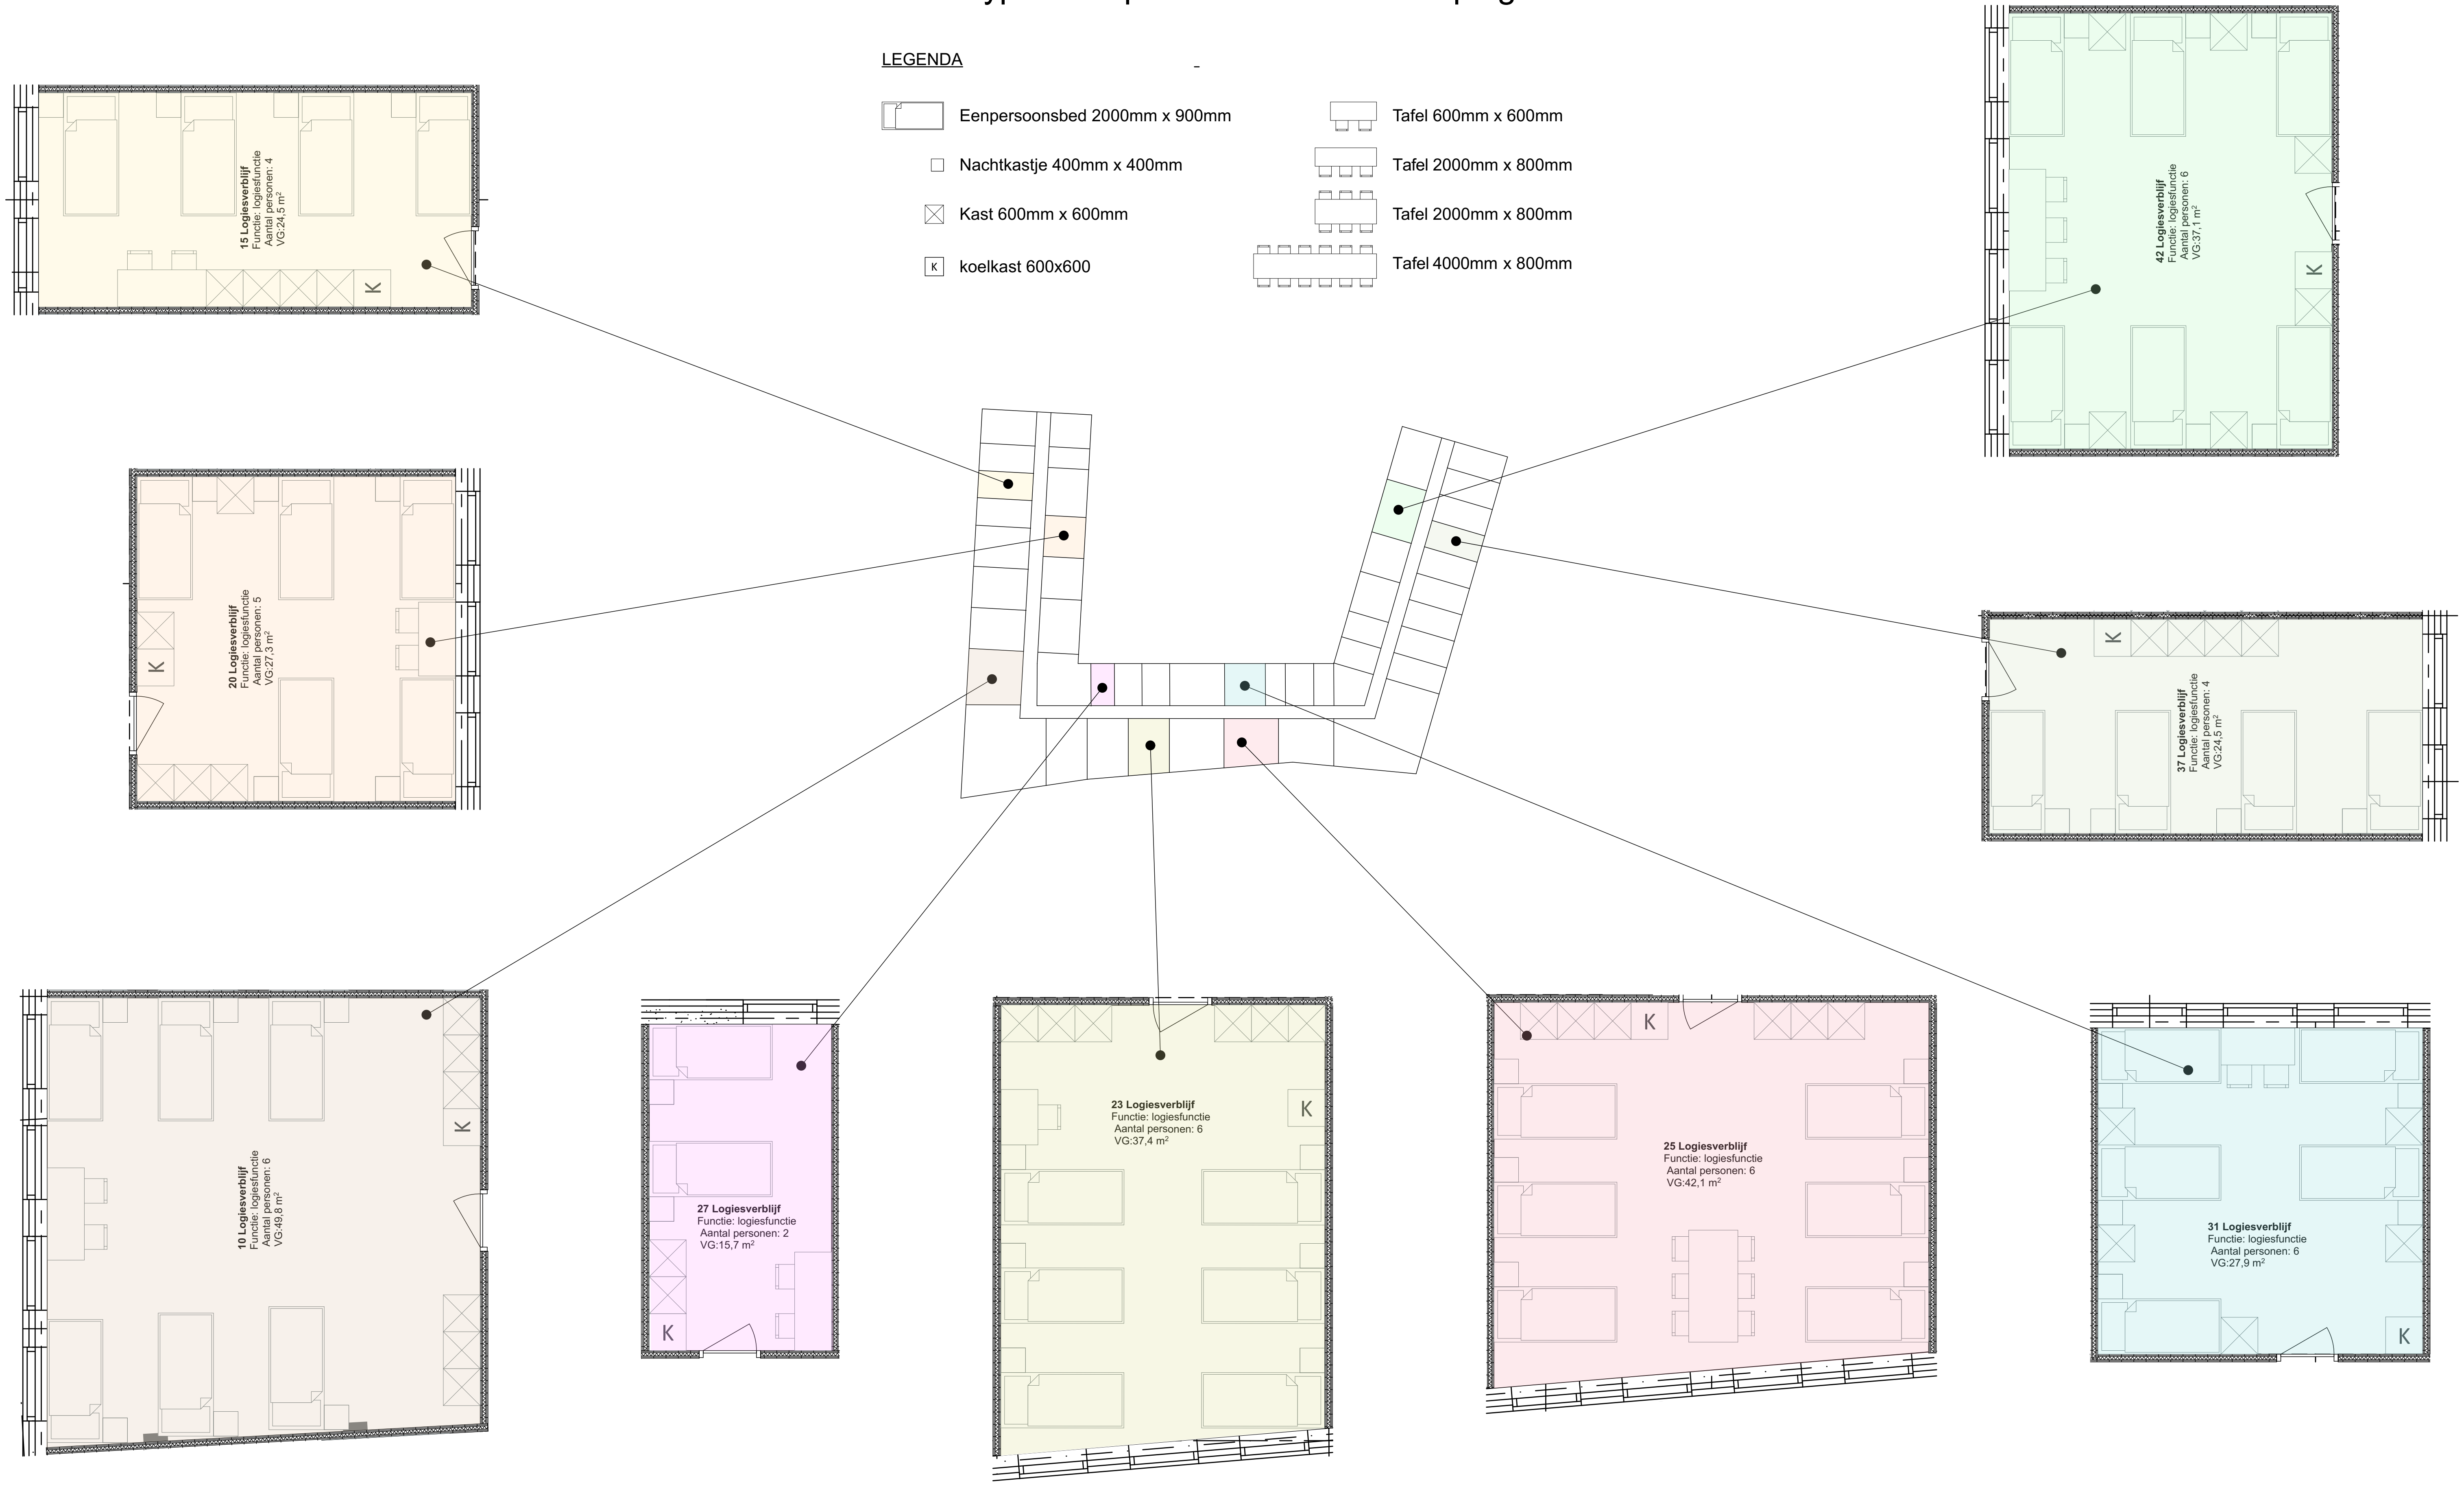

nunc
architecten

SAENDENBORCH - transformatie opvanglocatie
Indelingsvoorbeelden slaapvertrekken 1e Verdieping

maandag 26 juni 2023

Gezamenlijke ruimten 1e Verdieping

LEGENDA

Eenpersoonsbed 2000mm x 900mm

☐ Nachtkastje 400mm x 400mm

☒ Kast 600mm x 600mm

K koelkast 600x600

Tafel 600mm x 600mm

Tafel 2000mm x 800mm

Tafel 2000mm x 800mm

Tafel 4000mm x 800mm

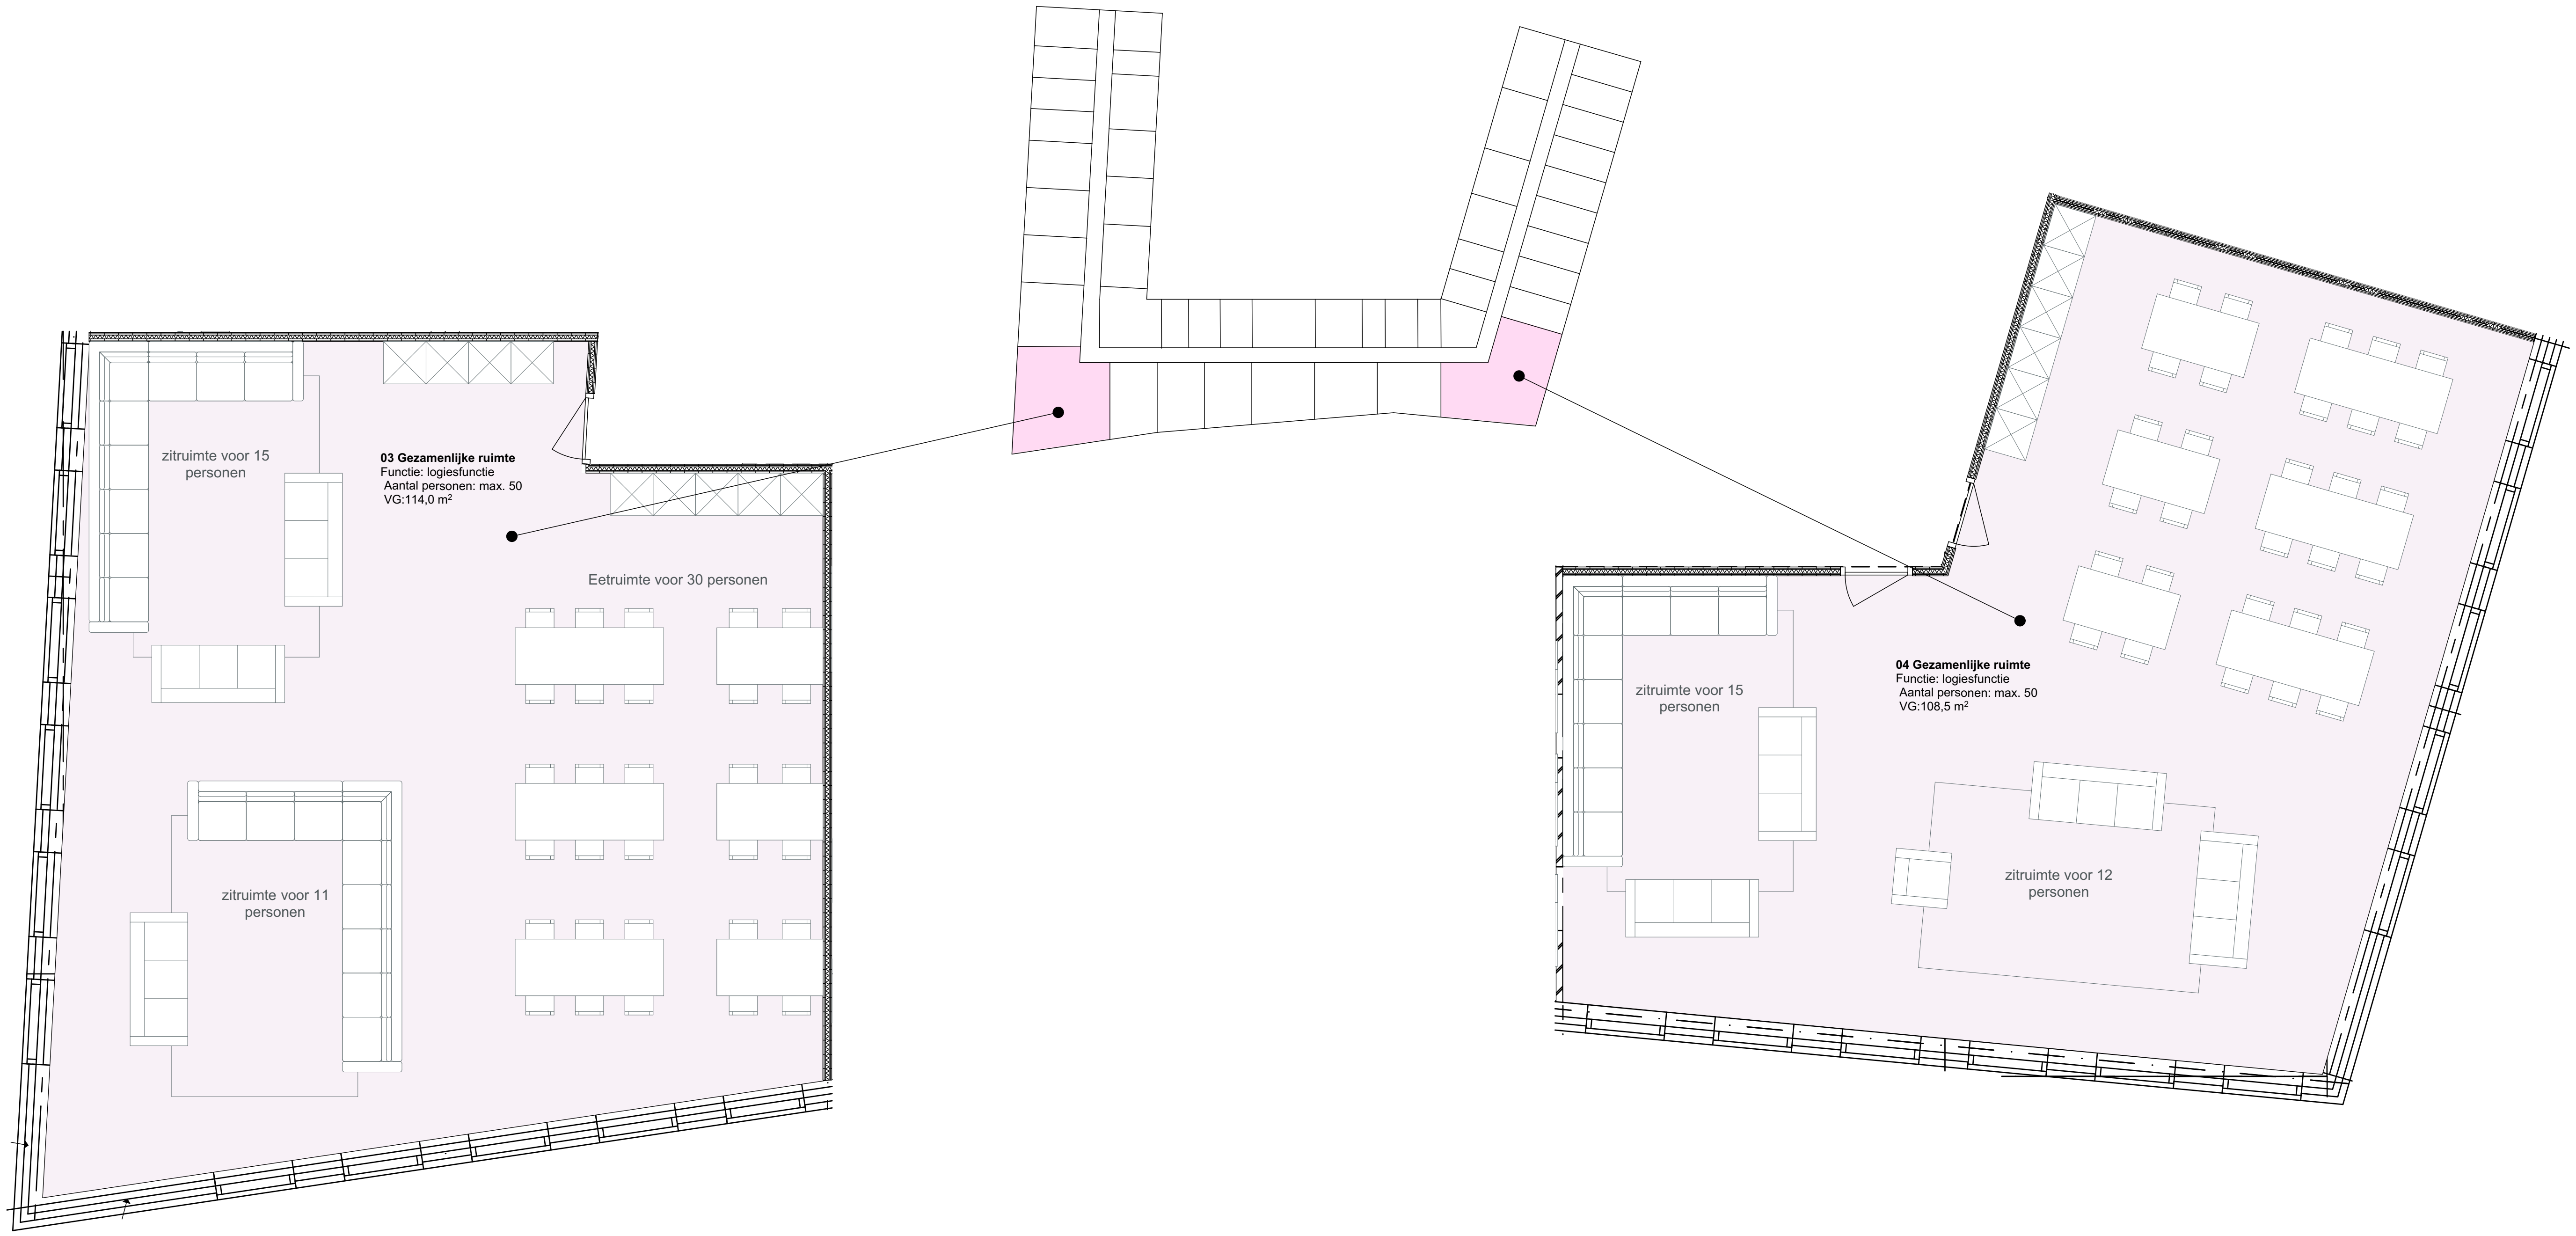
zitruimte voor 15 personen
03 Gezamenlijke ruimte
Functie: logiesfunctie
Aantal personen: max. 50
VG:114,0 m²
Eetruimte voor 30 personen
zitruimte voor 11 personen
zitruimte voor 15 personen
04 Gezamenlijke ruimte
Functie: logiesfunctie
Aantal personen: max. 50
VG:108,5 m²
zitruimte voor 12 personen

nunc architecten

SAENDENBORCH - transformatie opvanglocatie
Indelingsvoorbeeld gezamenlijke ruimten - 1e Verdieping

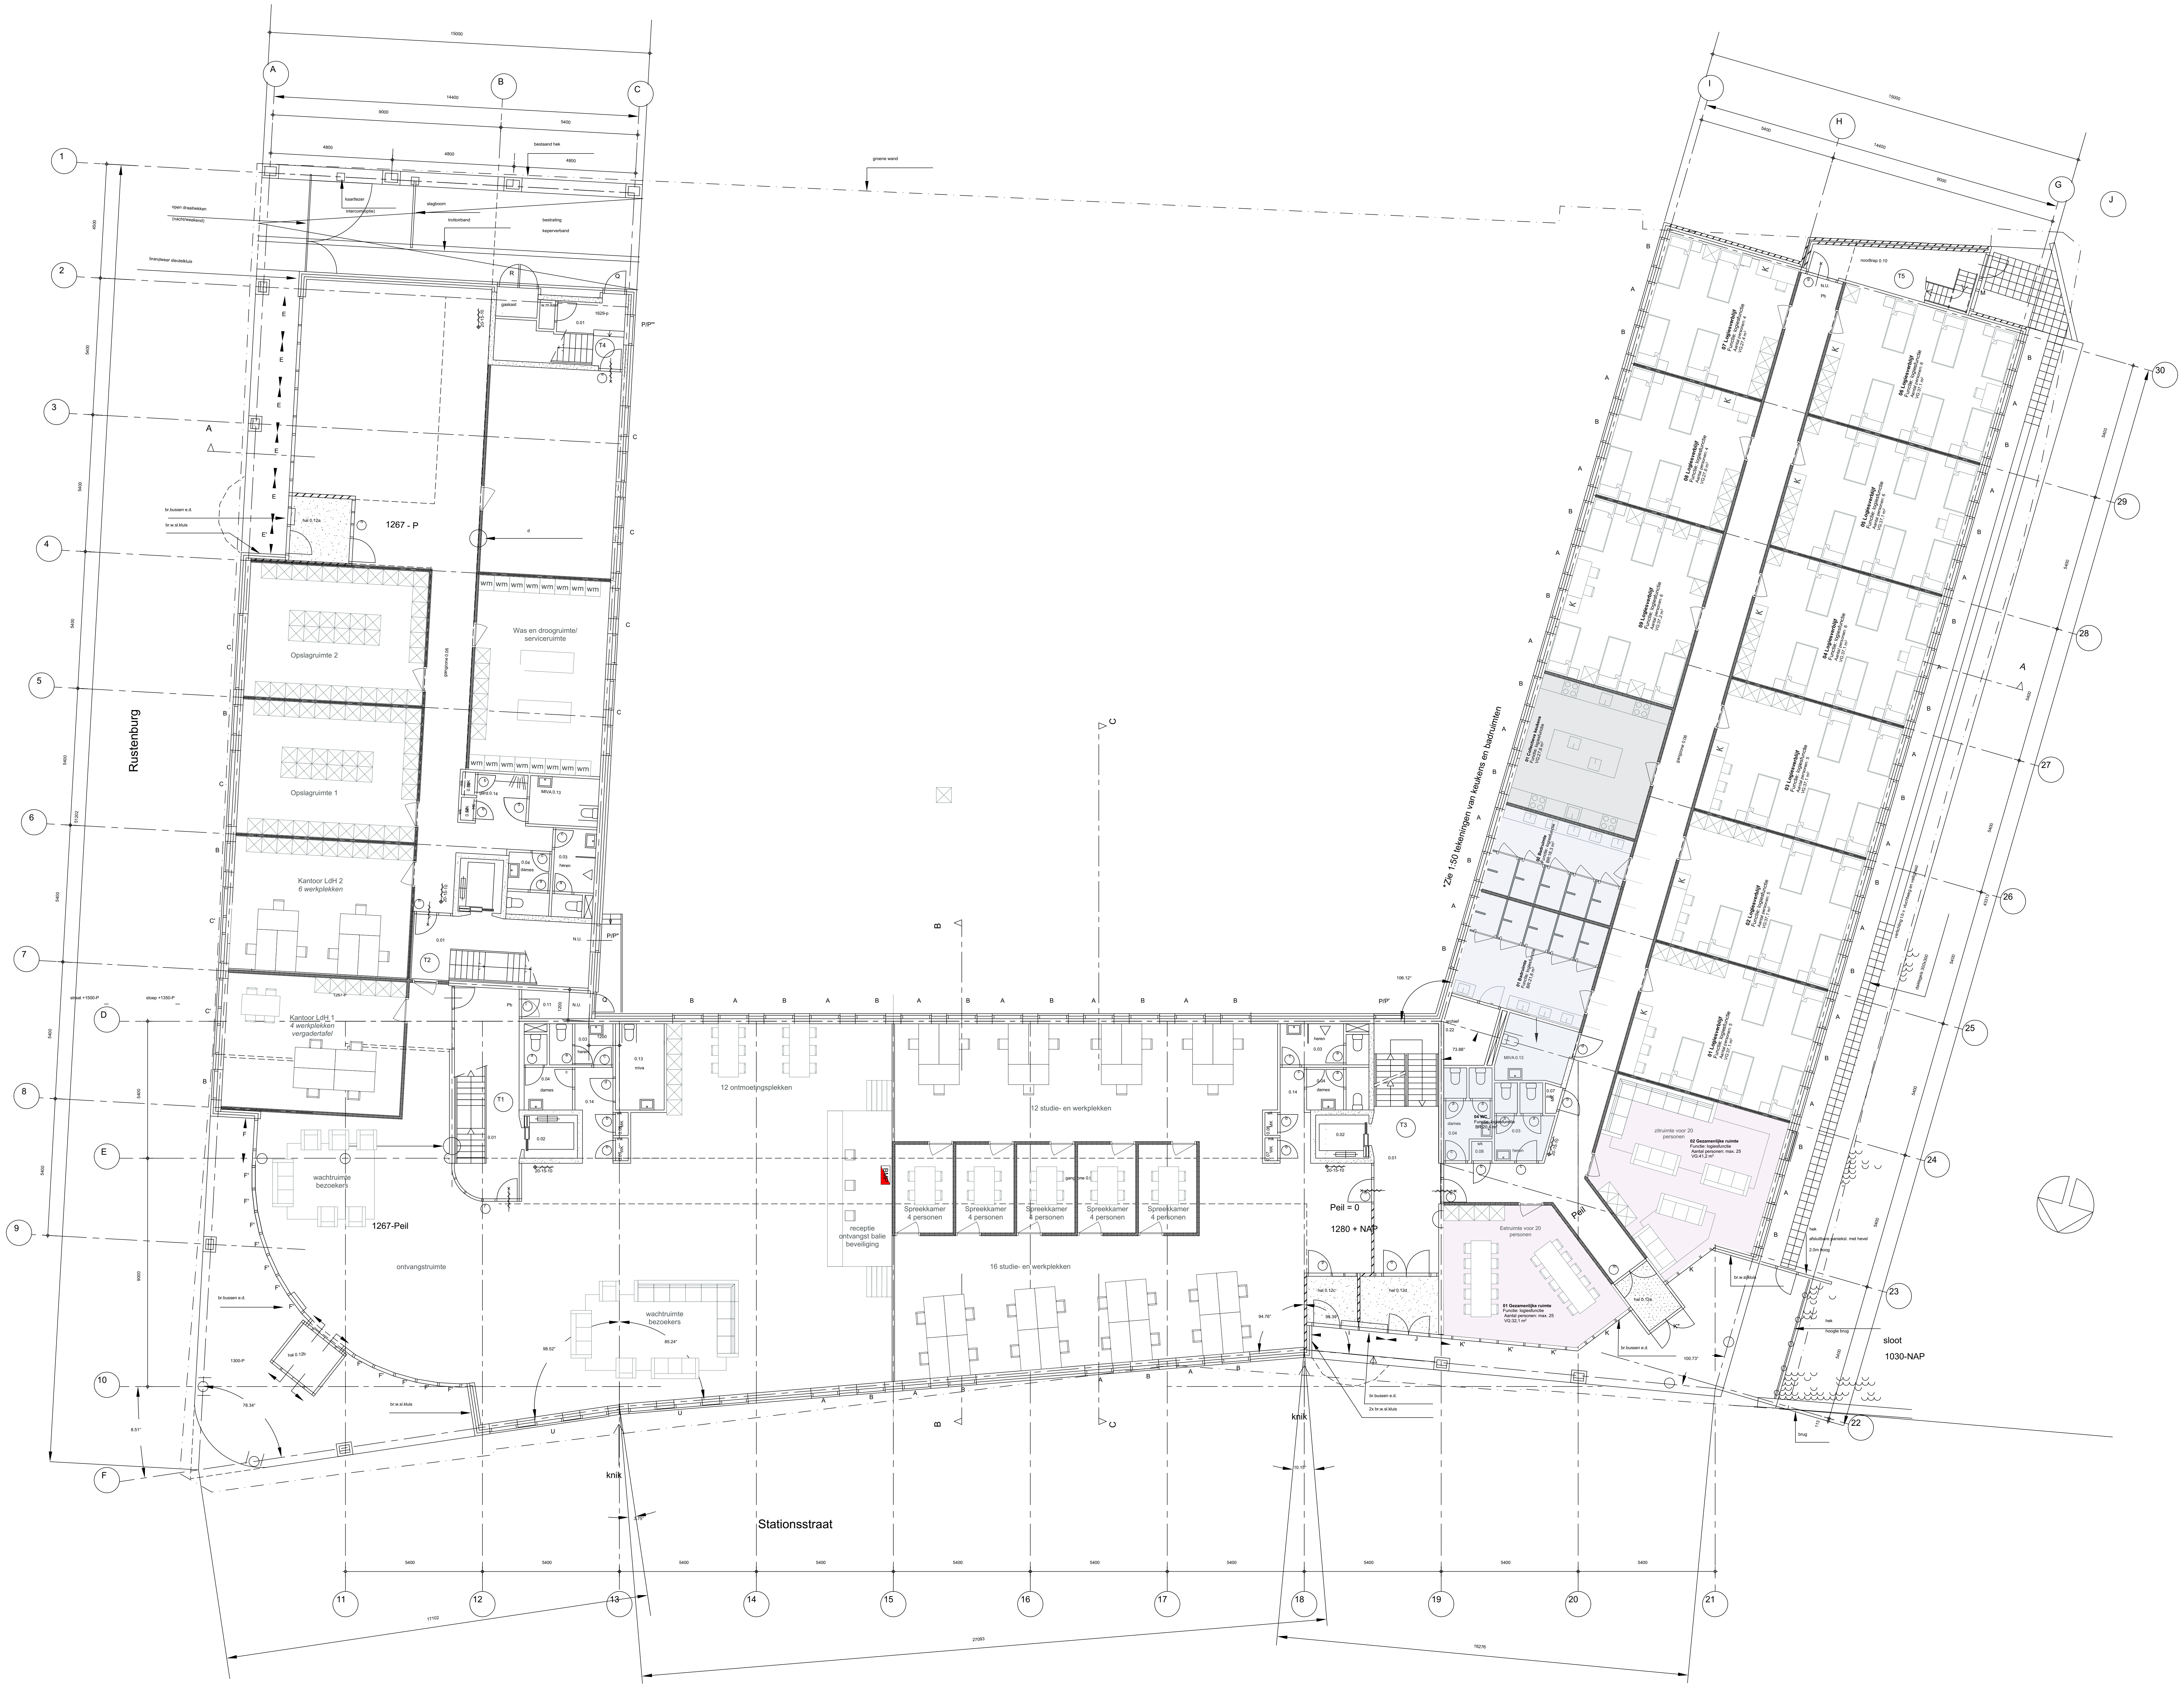

Aantal bedden: 47 stuks

Werknummer: **2023**
IsID ChID Wijz. naam Datum
Project **Saendenborch**
Transformatie
opvanglocatie
Zaandam

File:	**2023-06-14_VO_Saendenborch_1.100_Op**
Datum:	**26-6-2023**
CAD:	**CCV**
Fase:	**Definitief ontwerp**
Schaal:	**1:100**
Layoutnaam:	**Begane grond**

Opdrachtgever: **Kantoren Zaanstad VOF**
Industrieweg 16 - Wormerveer

nunc
architecten

Ankersmidplein 2-1506CK-Zaandam-075 6162421- info@nunc.nl

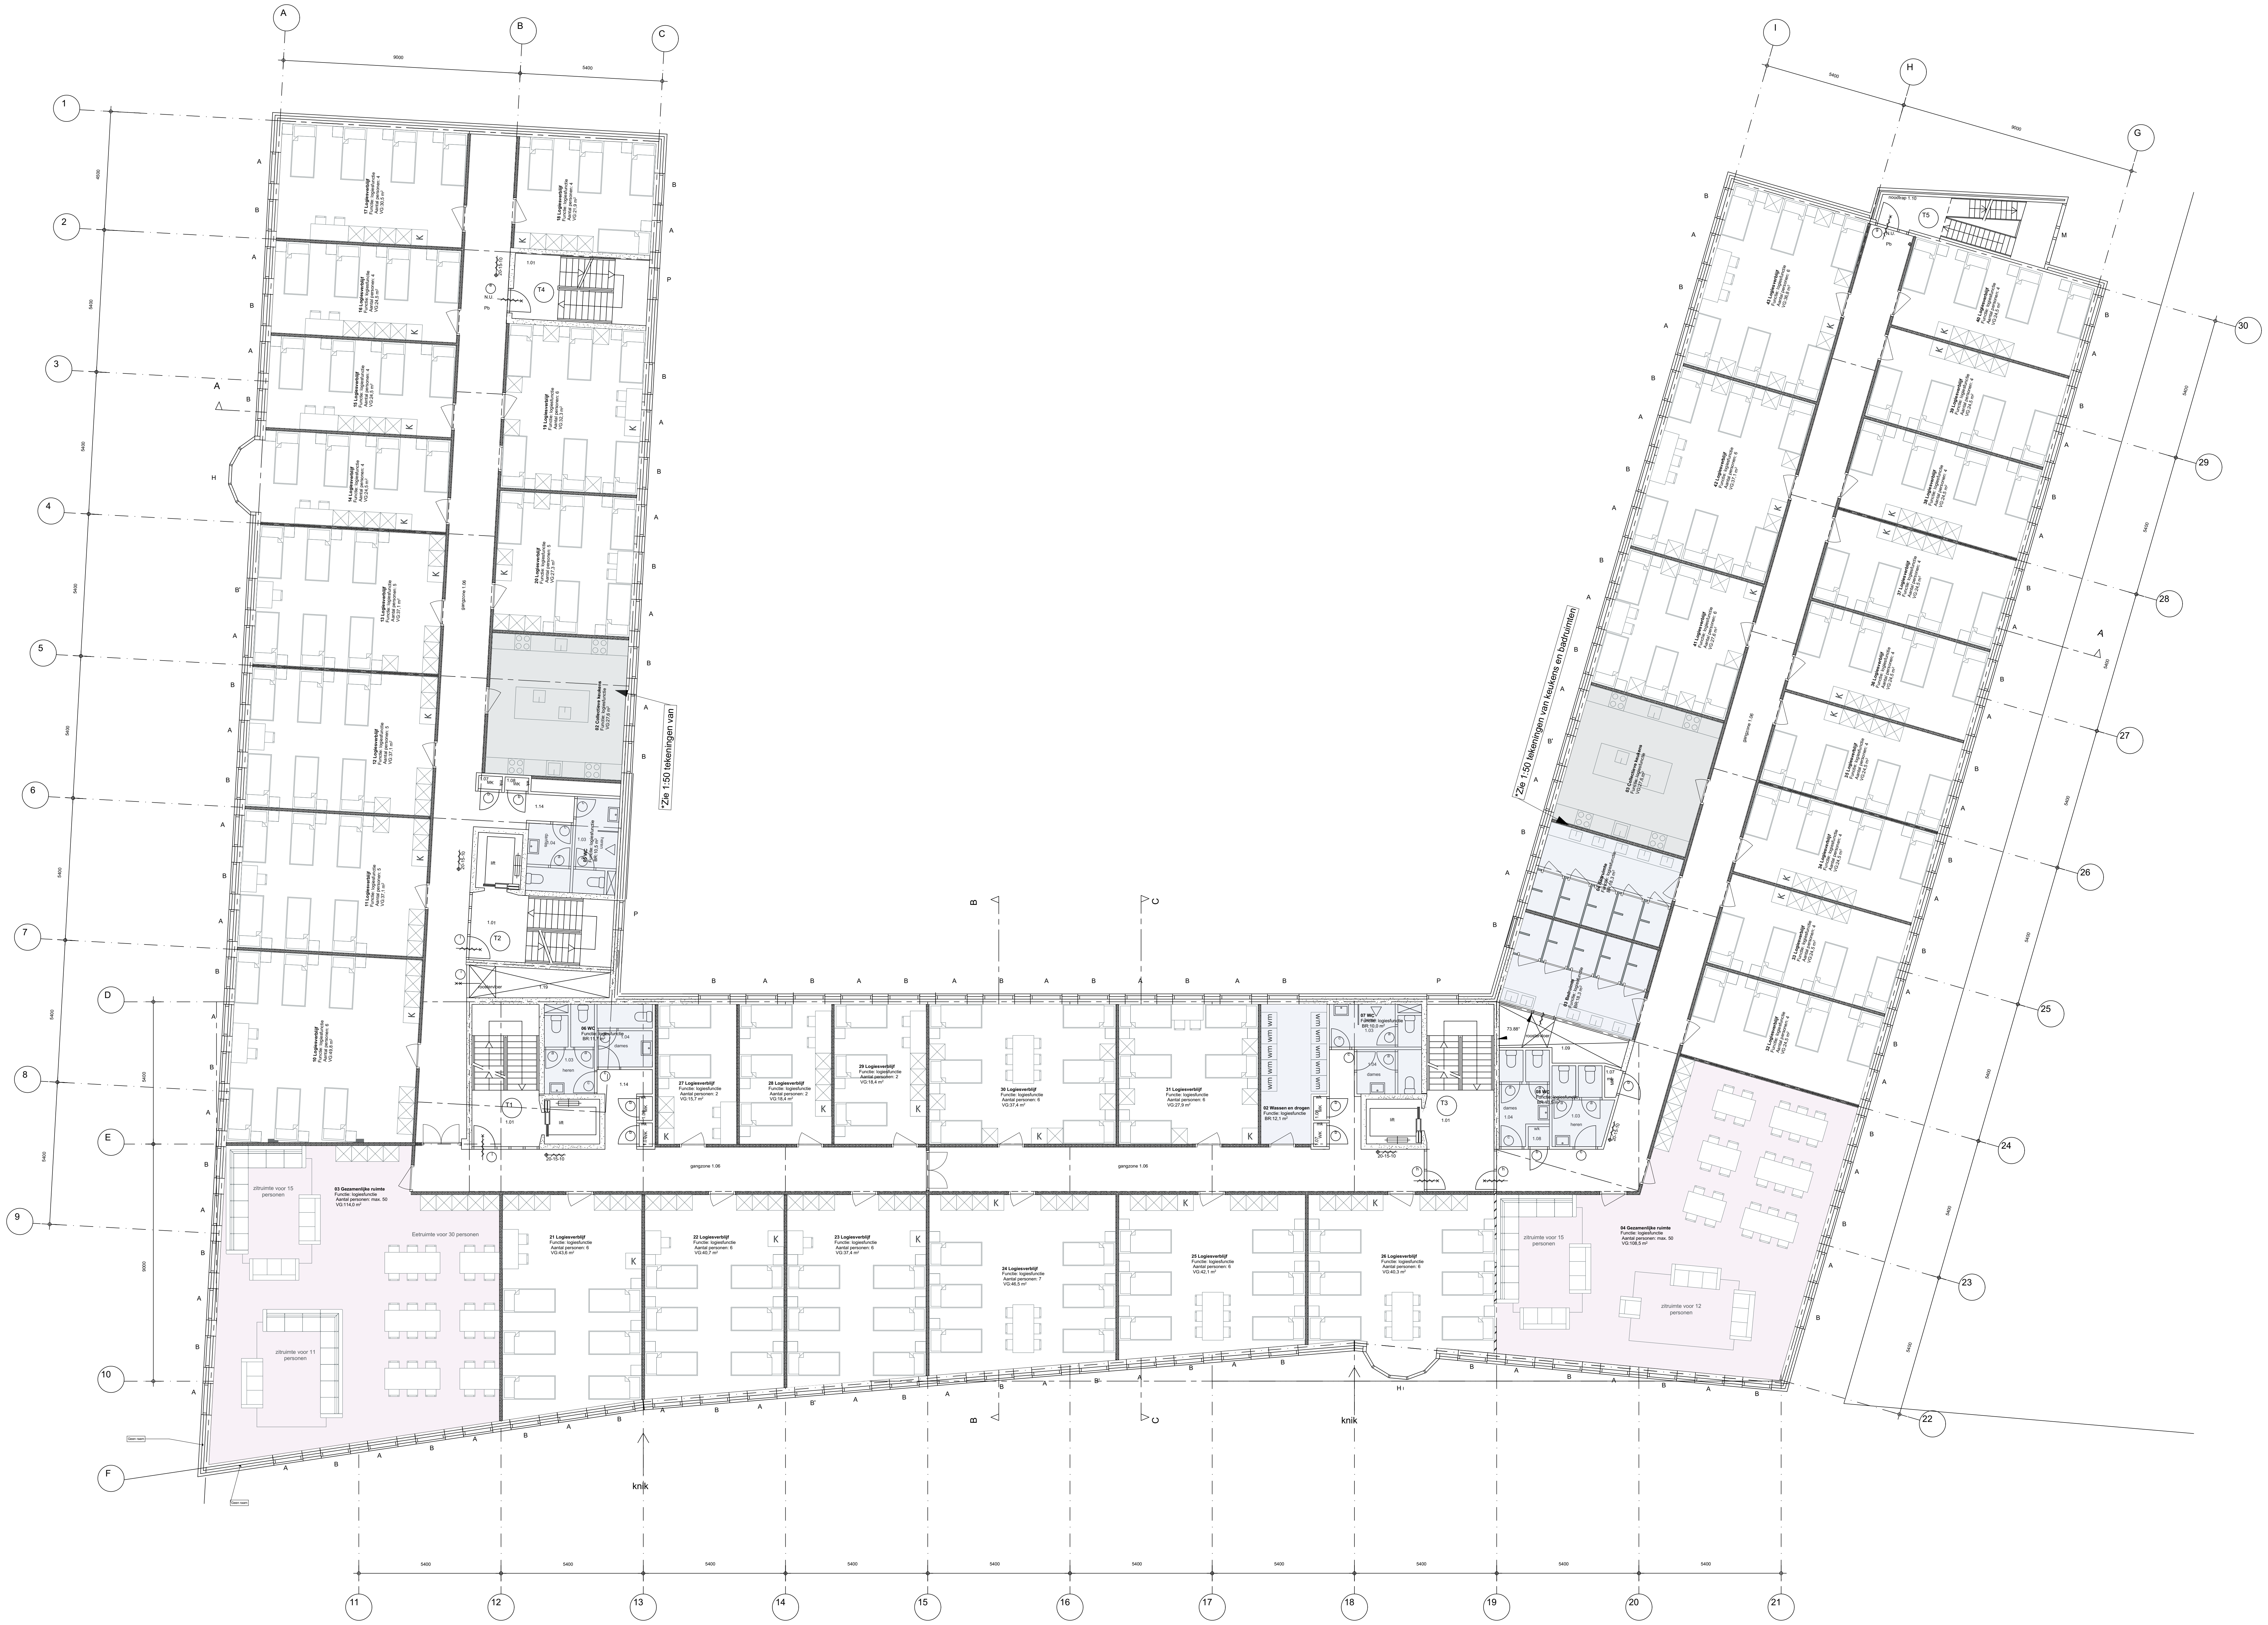

Aantal bedden: 163 stuks

Werknummer: **2023**
IsID ChID Wijz. naam Datum
Project **Saendenborch**
Transformatie
opvanglocatie
Zaandam

File: **2023-06-14_VO_Saendenborch_1.100_Op**
Datum: **26-6-2023**
CAD: **CCV**
Fase: **Definitief ontwerp**
Schaal: **1:100**
Layoutnaam: **1e Verdieping**

Opdrachtgever: **Kantoren Zaanstad VOF**
Industrieweg 16 - Wormerveer

nunc architecten

Ankersmidplein 2-1506CK-Zaandam-075 6162421- info@nunc.nl

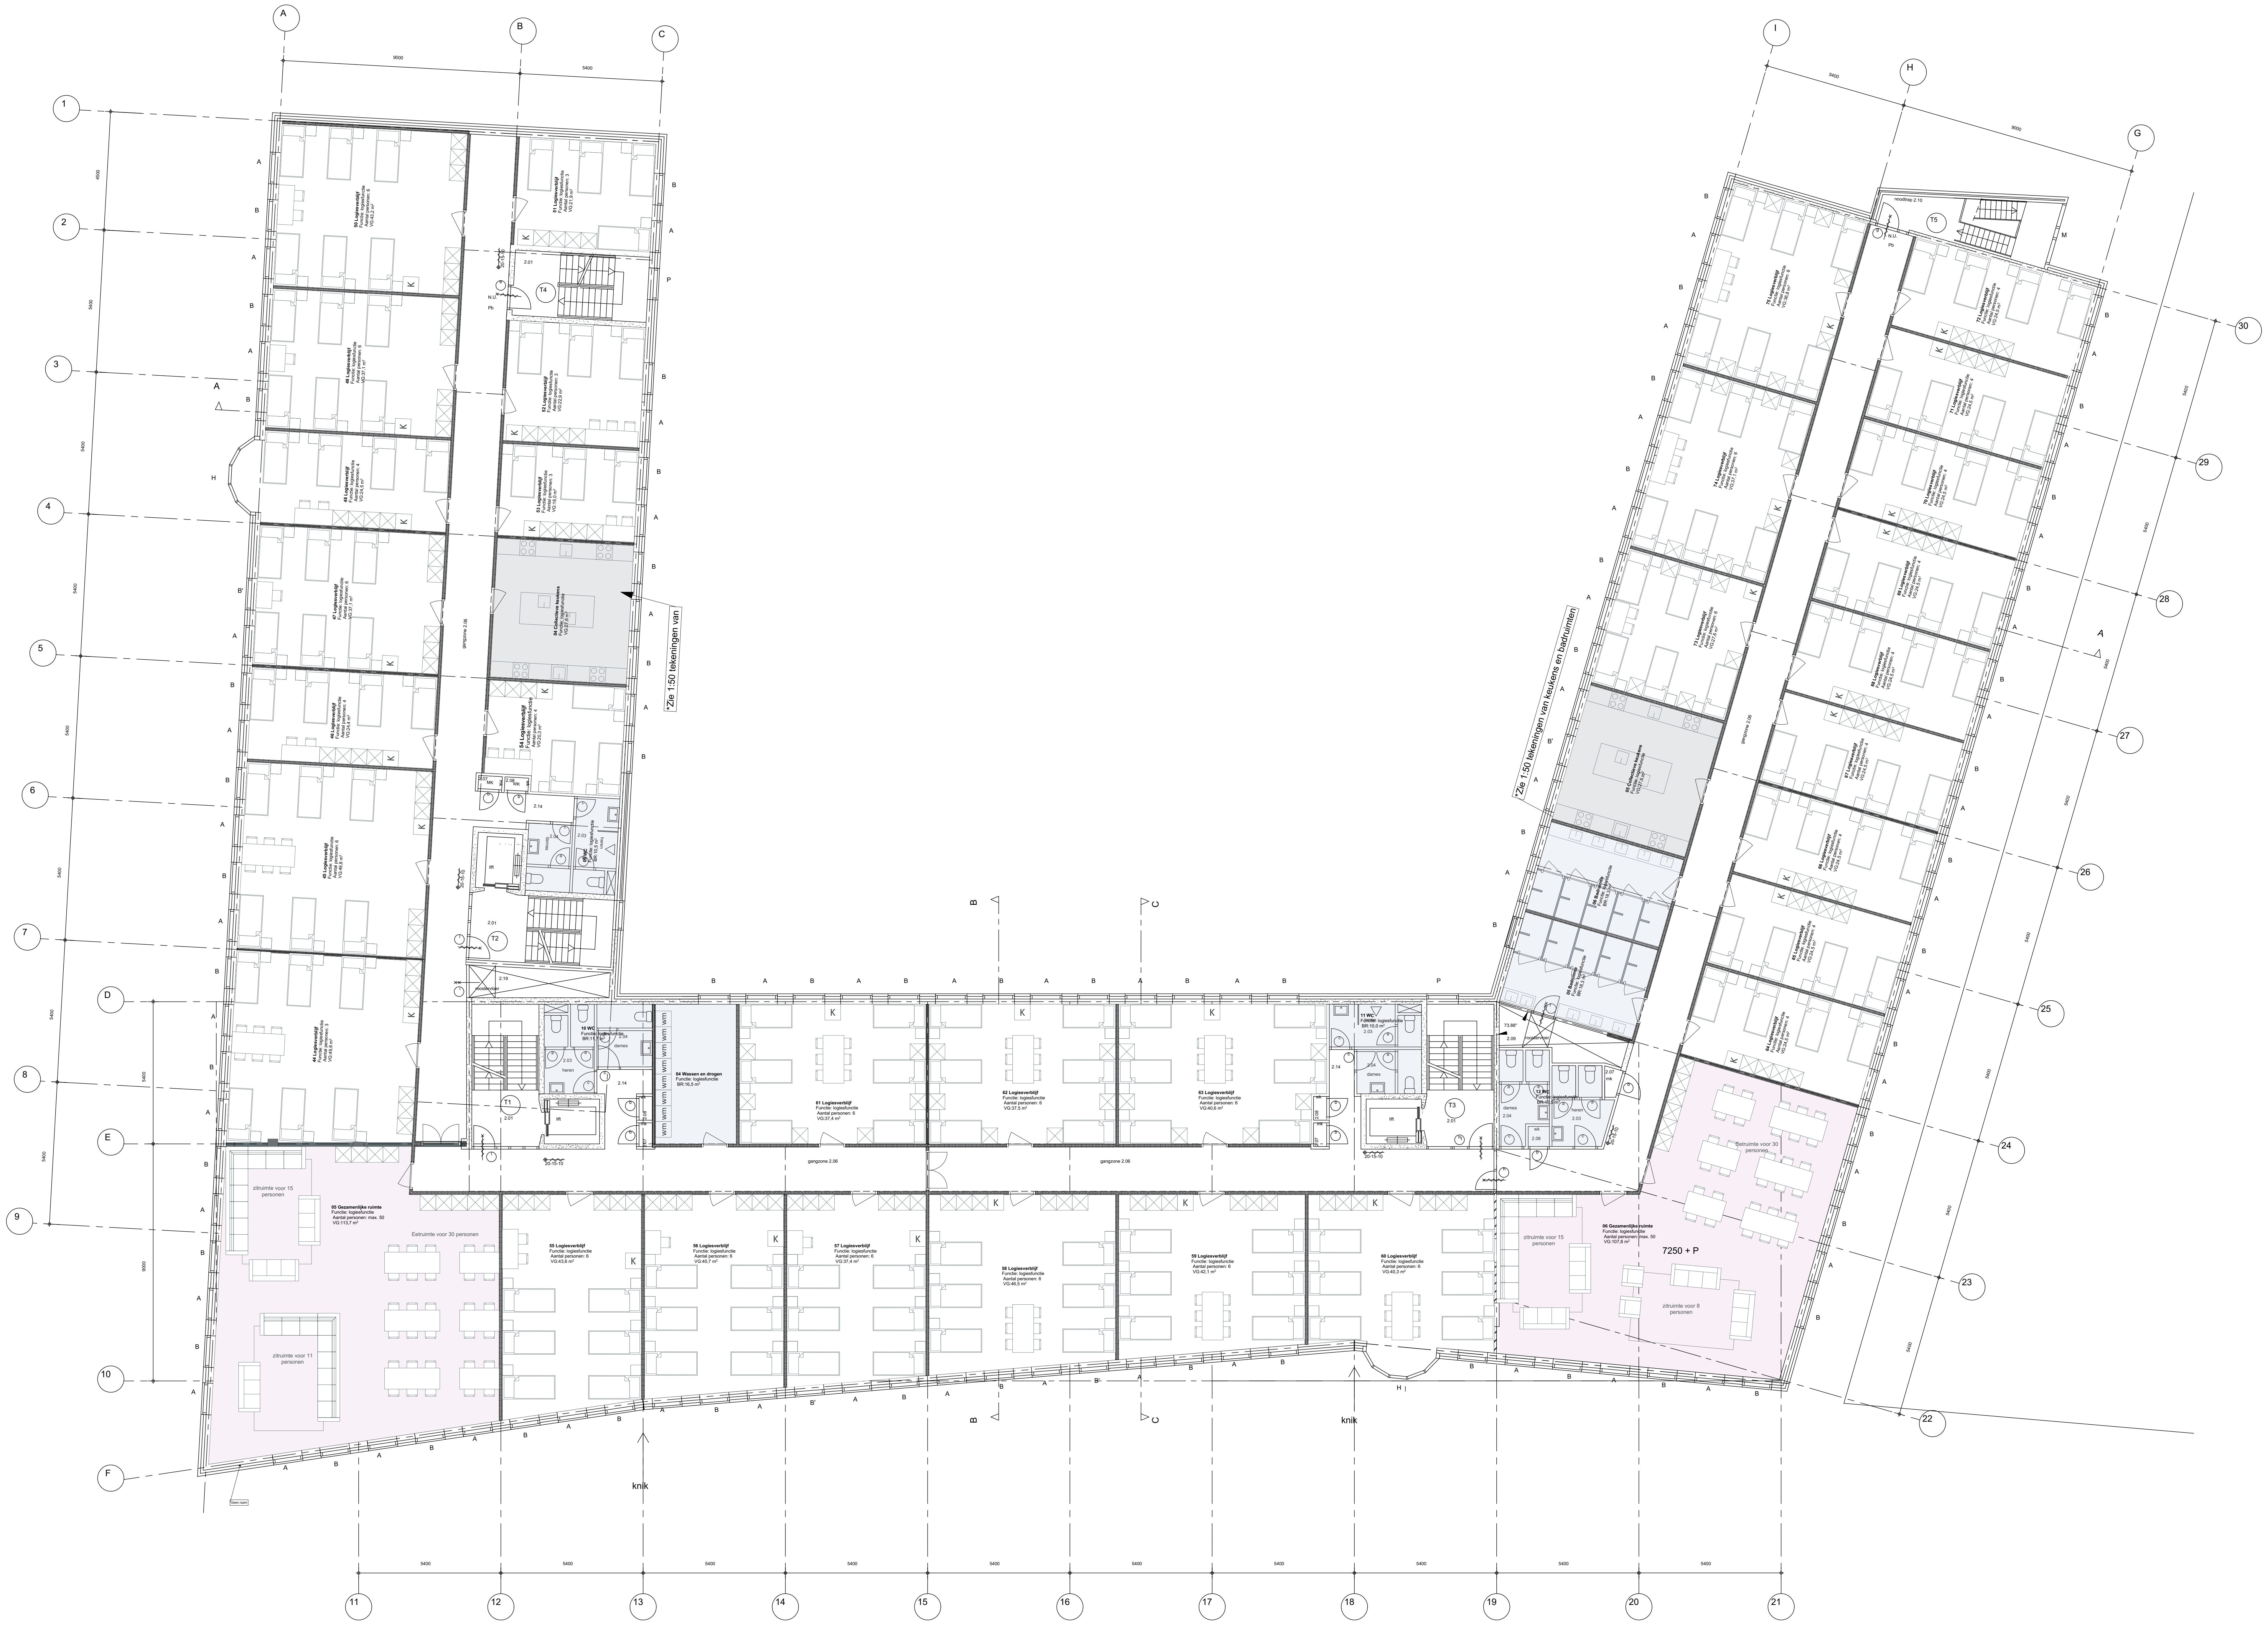

Aantal bedden: 158 stuks

Werknummer: **2023**
IsID ChID Wijz. naam Datum
Project **Saendenborch**
Transformatie
opvanglocatie
Zaandam

File: **2023-06-14_VO_Saendenborch_1.100_Op**
Datum: **26-6-2023**
CAD: **CCV**
Fase: **Definitief ontwerp**
Schaal: **1:100**
Layoutnaam: **2e Verdieping**

Opdrachtgever: **Kantoren Zaanstad VOF**
Industrieweg 16 - Wormerveer

nunc architecten

Ankersmidplein 2-1506CK-Zaandam-075 6162421- info@nunc.nl

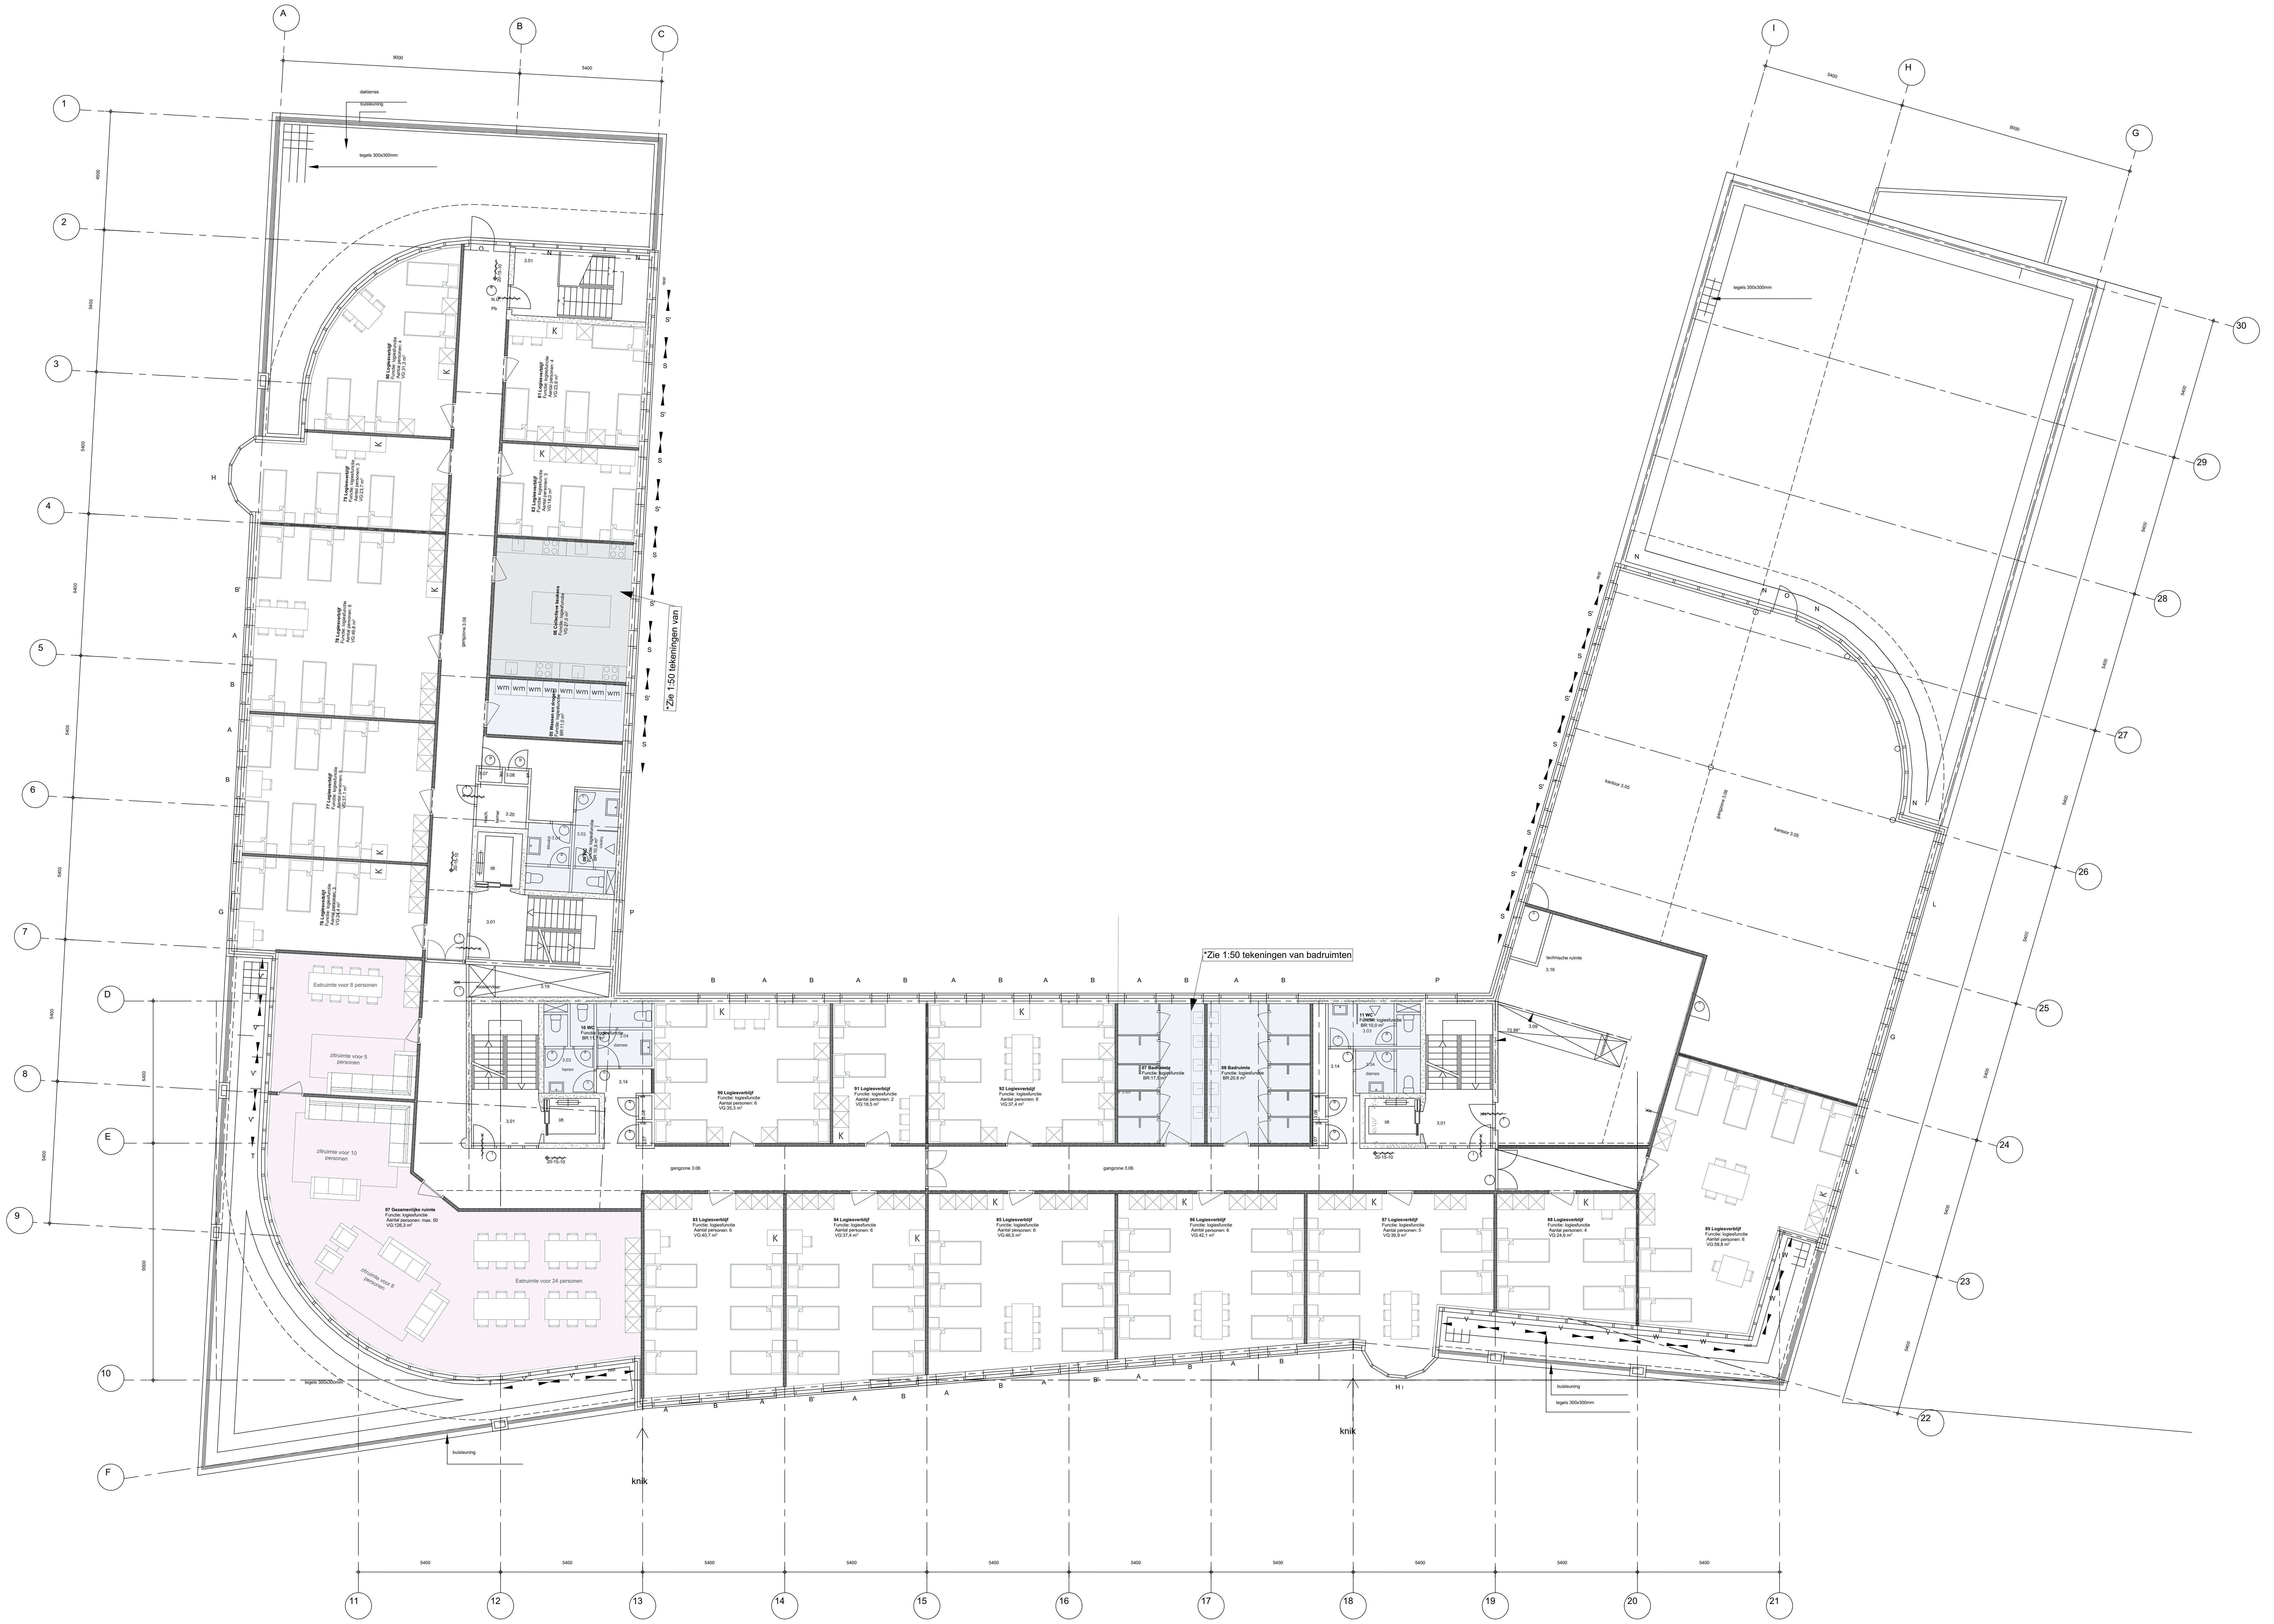

Aantal bedden: 82 stuks

Werknummer: **2023**
IsID ChID Wijz. naam Datum
Project **Saendenborch**
Transformatie
opvanglocatie
Zaandam

File: **2023-06-14_VO_Saendenborch_1.100_Op**
Datum: **26-6-2023**
CAD: **CCV**
Fase: **Definitief ontwerp**
Schaal: **1:100**
Layoutnaam: **3e Verdieping**

Opdrachtgever: **Kantoren Zaanstad VOF**
Industrieweg 16 - Wormerveer

nunc architecten

Ankersmidplein 2-1506CK-Zaandam-075 6162421- info@nunc.nl