
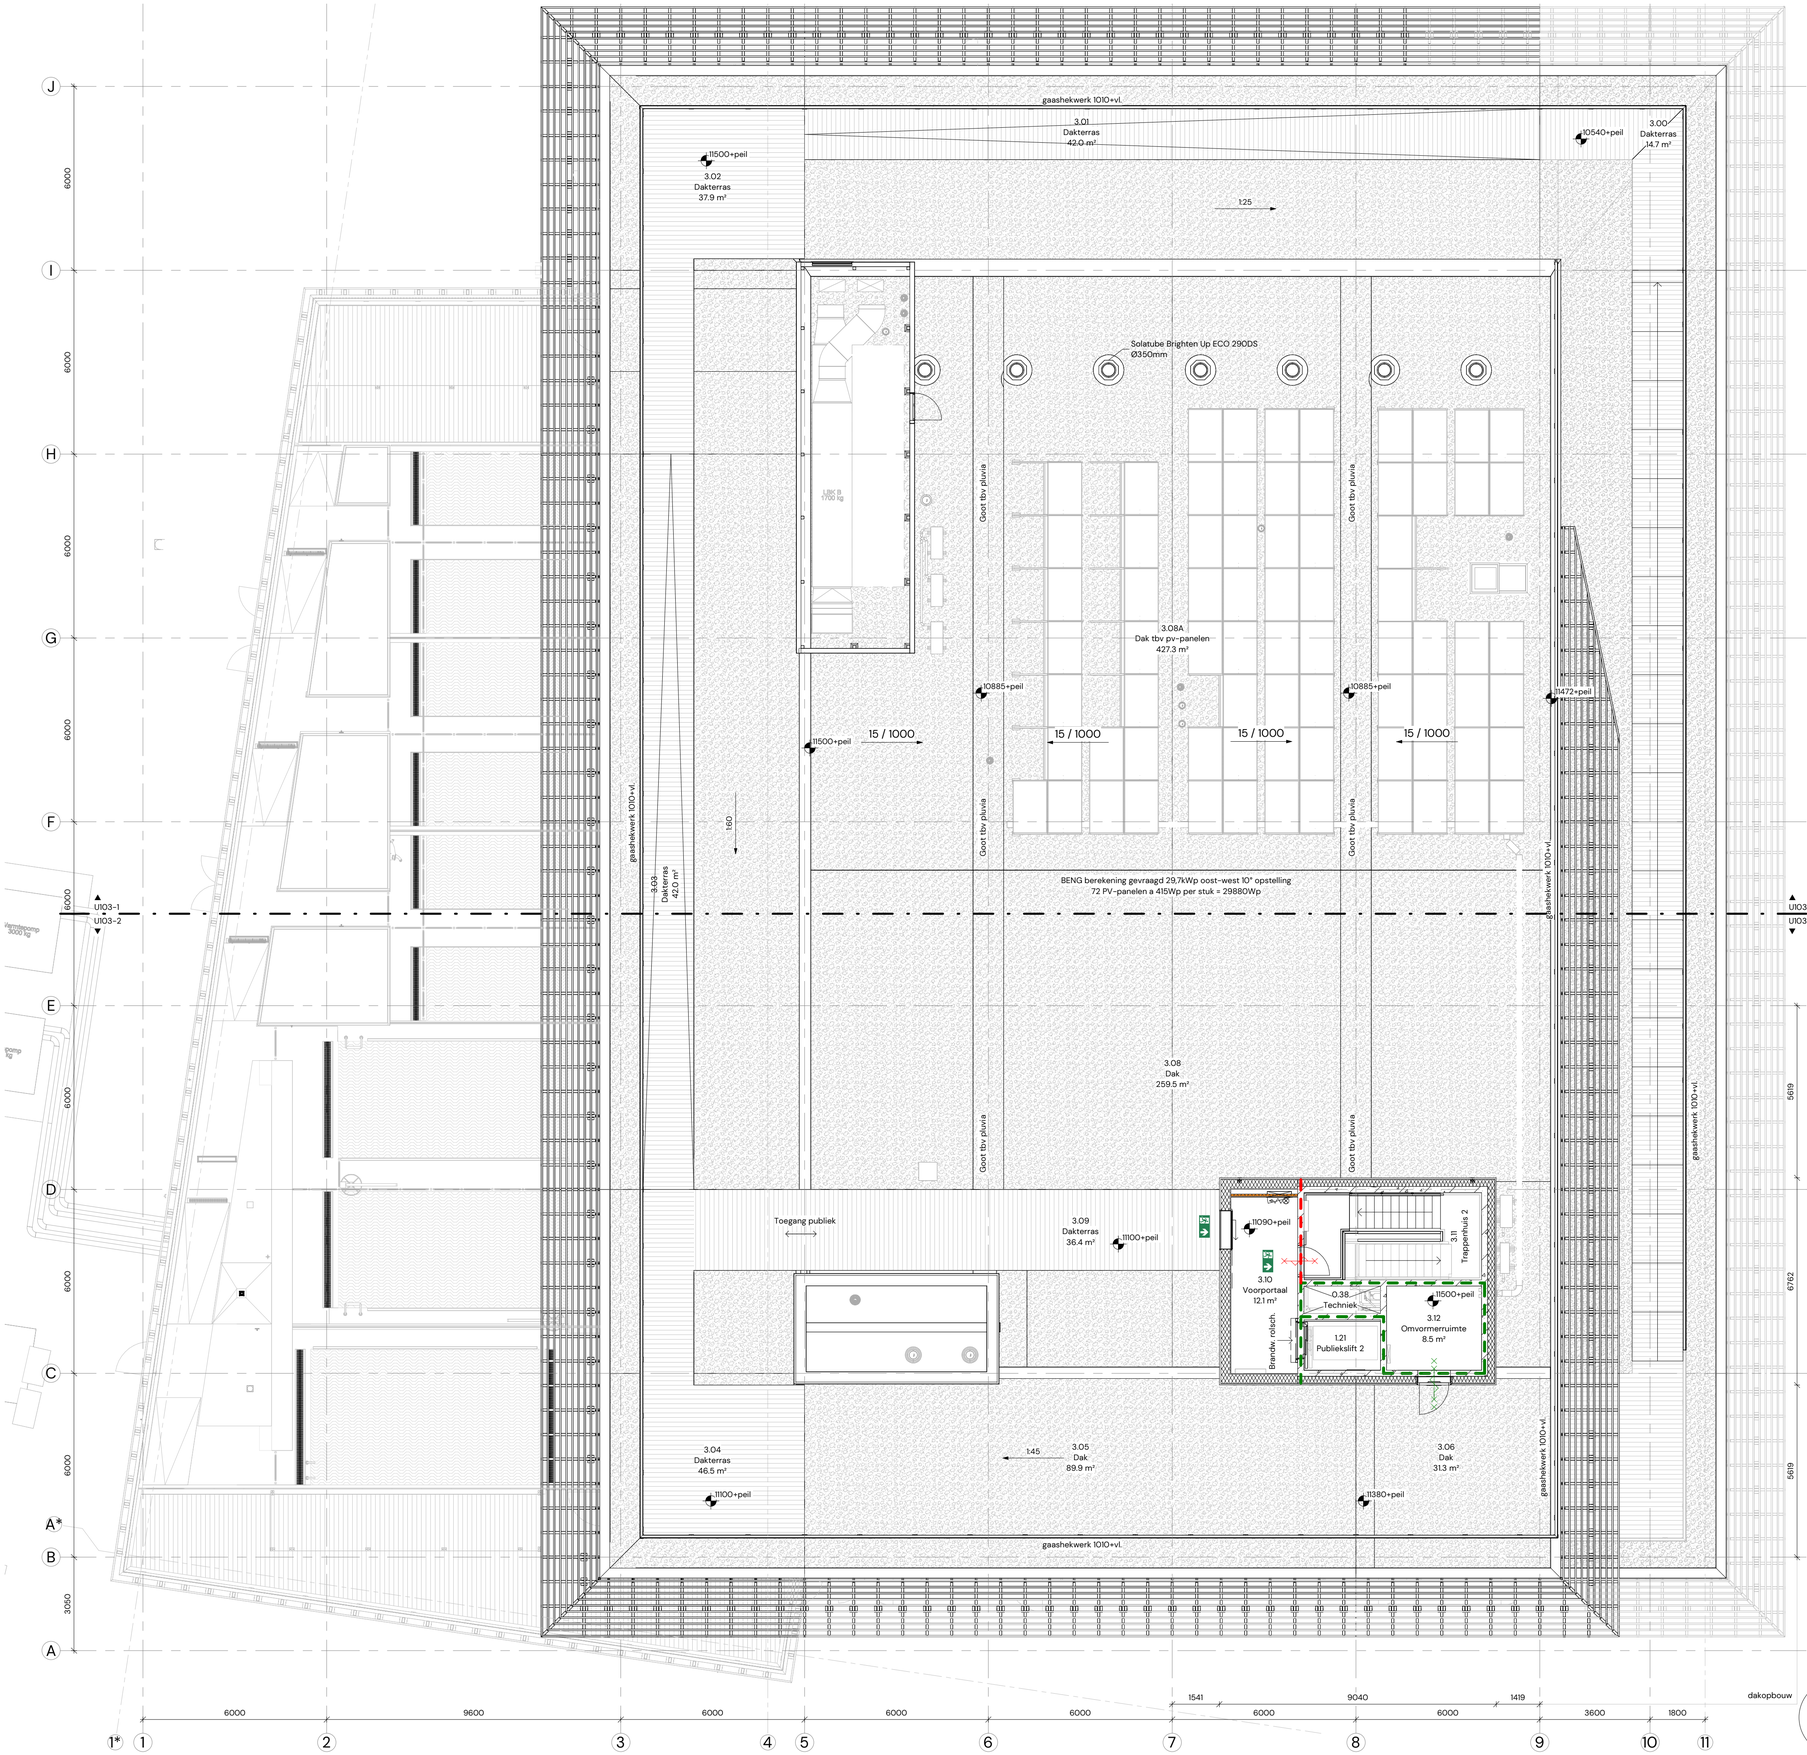


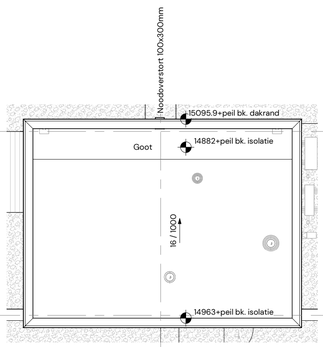

8
DAKOVERZICHT DAKOPBOUW

RENVOOI

- **Gevelopbouw HSB gevel, Rc≥4.7m²K/W (bi-bu)**
  - CSB beplating, dik 18mm
  - Dampremmende laag
  - 38x286 stijl- en regelwerk vv 280mm glaswol
  - Windstopper board, dik 9mm
- **Buitenwandafwerking**
  - Verticaal regelwerk, 18x44mm brandvertragend behandeld
  - Horizontaal regelwerk, 28x44mm brandvertragend behandeld
  - Verticale channelsiding rabatdelen werkende breedte 125mm (brandklasse B)
- Betonwand vlgs opgv constructeur
- Beton hollewand systeem vlgs opgv constructeur
- Metalstudwand voorzetwand, enkele plaat
- Metalstudwand voorzetwand dubbele plaat
- Metalstudwand gyproc GF 100/1.75.1.A
- Metalstudwand gyproc GF 100/2.50.2.A
- Metalstudwand gyproc GF 150/2.100.2.A
- Metalstudwand gyproc GF 145/2.45*45.2.AA
- Metalstudwand gyproc GF 205/2.75*75.2.AA
- Akoestische voorzetwand, 50mm steenwol, 9mm geperforeerde berken multiplex plaat Ø8mm hoh 16mm
- Brandwerende kolombekleding, promatect dik 25mm
- Betonkolom vlgs opgv constructeur
- Hardhouten kolom 2x 75x200mm
- wm Wasmachine
- wd Wasdroger
- vp Vloerput
- Toegang lift
- 20 minuten brandwerend
- 30 minuten brandwerend
- 60 minuten brandwerend
- zelfsluitende deur
- 20 minuten brandwerend
- 30 minuten brandwerend
- 60 minuten brandwerend
- Brandslanghaspel, slanglengte ≥ 30m
- Draagbaar blustoestel
- Vluchtrouteaanduiding
- Brandweertoegang
- Neveningang brandweer

Brandveiligheid incl. noodverlichting, vluchtrouteaanduiding en vluchten conform rapportage DGMR
Posities noodutjes indicatief, definitieve positie volgens tekening installateur
Constructie volgens opgave abtWassenaar
Constructie elementen op tekening afkomstig uit model abtWassenaar
E-installaties zie tekeningen Pranger-Rosier
E-installaties op tekening afkomstig uit model Pranger-Rosier
W-installaties zie tekeningen Pranger-Rosier
W-installaties op tekening afkomstig uit model Pranger-Rosier
Terreininrichting conform opgave LAOS
Bouwfysica comform rapportages DGMR
Peil = 0 = 5000+NAP

U103

Projectomschrijving
Nieuwbouw
Werelderfgoedcentrum
Lauwersoog

Opdrachtgever
Bouwgroep Dijkstra Draisma

G21056 U103

Fase
UITVOERINGSGEREED ONTWERP

Onderdeel
TOTAALPLATTEGROND DERDE VERDIEPING

Datum
16-05-2023

Wijzigingsdatum

Schaal
1:100

Formaat
A1

Getekend
H. Bakker

Gezien
BGDD 17-5-2023 A.Attema
BOUWGROEP DIJKSTRA DRAISMA DEFINITIEF

Dorte Mandrup
de architecten van team4

Architect
København V. DK
+45 3393 7350
www.dortemandrup.dk

Co-architect
Groningen
050 31 44 555
www.team4.nl

Amersfoort
033 456 63 71