




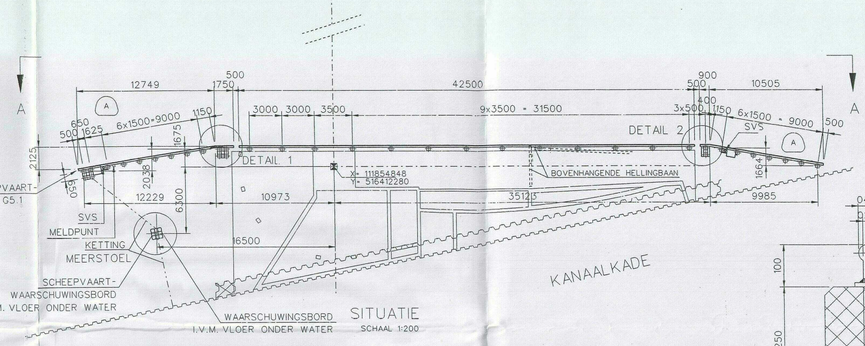


SITUATIE
SCHAAL 1:200

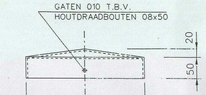


STALEN PAALMUTS
SCHAAL 1:5

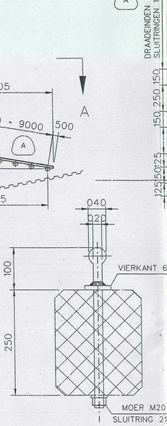


HAALPEN
SCHAAL 1:5

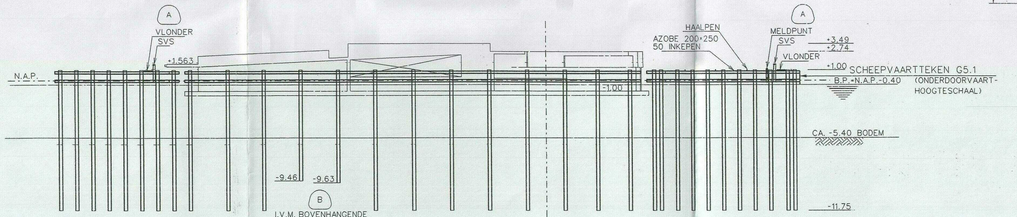



AANZICHT A-A (KANAALKADE)
SCHAAL 1:200

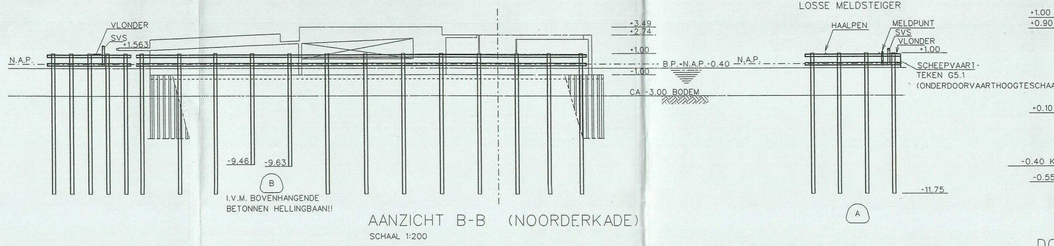


AANZICHT B-B (NOORDERKADE)
SCHAAL 1:200

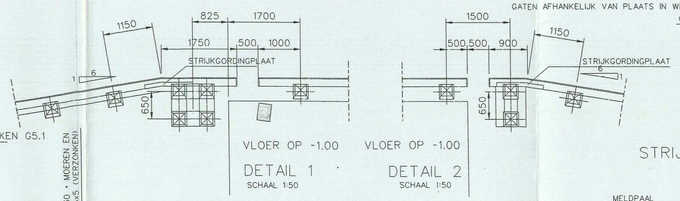


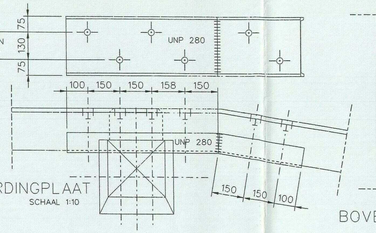

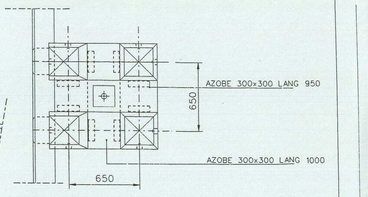


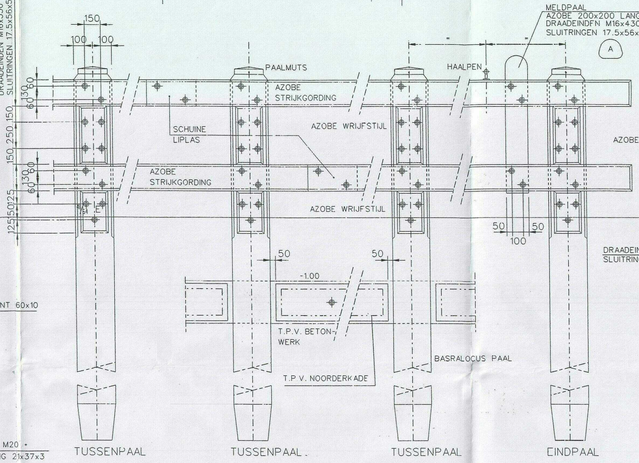

AANZICHT GELEIDEWERK
SCHAAL 1:20

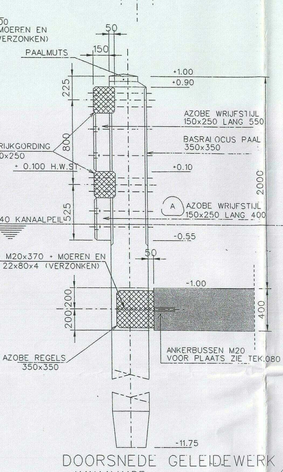


DOORSNEDE GELEIDEWERK
KANAALKADE
SCHAAL 1:20

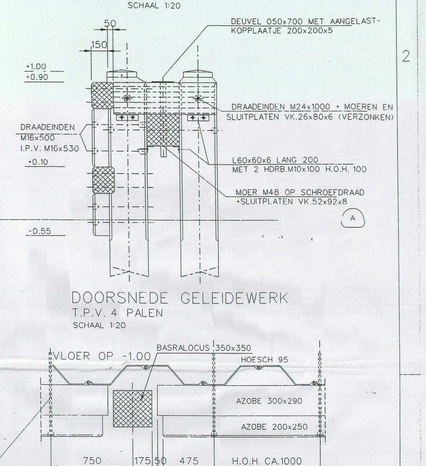


DOORSNEDE GELEIDEWERK
T.P.V. 4 PALEN
SCHAAL 1:20


HOR. DOORSNEDE GELEIDEWERK
NOORDERKADE T.P.V. VLOER OP -1.00
SCHAAL 1:20

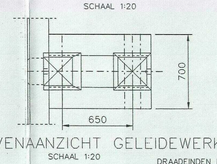

BOVENAANZICHT GELEIDEWERK
SCHAAL 1:20

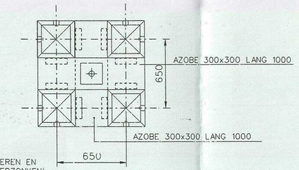


BOVENAANZICHT MEERSTOEL
SCHAAL 1:20

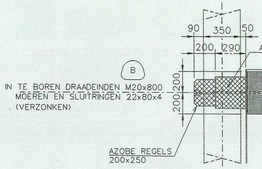


IN TE BOREN DRAADEINDEN M20x800
MOEREN EN SLUITRINGEN 22x80x4
(VERZONKEN)

DOORSNEDE GELEIDEWERK
NOORDERKADE T.P.V. VLOER OP -1.00
SCHAAL 1:20

DOORSNEDE GELEIDEWERK
T.P.V. 2 PALEN
SCHAAL 1:20

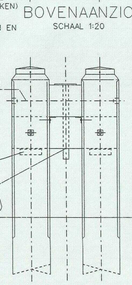

VOORAANZICHT MEERSTOEL
SCHAAL 1:20

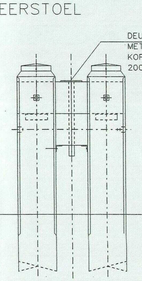

ZIJ-AANZICHT MEERSTOEL
SCHAAL 1:20

OPMERKINGEN:
-MATEN IN MILLIMETERS TENZIJ ANDERS STAAT AANGEGEVEN
-PEILMATEN IN METERS TOV N.A.P.
-ALLE VELLINGHOEKEN 20x20
-MATEN TOEKOMSTIGE KESP ONTLEEND AAN TEK. 000347/02/ 001 d.d.01-10-96 *
-MATEN TOEKOMSTIGE KESP ONTLEEND AAN TEK. 000347/02/ 002 d.d.30-09-96 *

BIJBEHORENDE TEKENINGEN:
W-060 KANAALKADE PLATTEGROND NIVO -1.000
D-P-040 DAMWANDEN
*TEKENING AFKOMSTIG VAN PROJECT "ALKMAAR-STAALEN DAMWAND" VAN INGENIEURSBUREAU AMSTERDAM

-STAALKWALITEIT S235JR (A)
-DRAADEINDEN KWALITEIT 8.8
-HOUTKWALITEIT MIN. K70
-ALLE STAALWERKEN BOVEN WATER THERMISCH VERZINKEN

RINGERSBRUG

GELEIDEWERKEN, MEERSTOEL EN DETAILS

rev.	door	datum	omschrijving	init.	par.	init.	par.	extern gedetacheerd
C								
B	SOB	300797	REVISIE					
A	CKR	061196	DIVERSEN (ZIE TEK.)	TIM		LHJ		
-	TSC	160996	EERSTE UITGAVE	TIM		LHJ		

contr.constr. projleider

B 30-07-97 SOB T.B REVISIE
A 06-11-96 HBW
IND. DAT. GET. GEZ. OMSCHRIJVING V.D. WIJZIGING

DAT. 16-09-1996 GEZ. T. Schotten GEZ.
GET. HBW bv GEZ. BEST. NR. –
GEZ. GEZ. DIENST. 1996

ANNT. BEST. TEK.
BEST. TEK. NR.
WERKTEK.NR. 7

SCHAAL 1: 200/20
DIGITALE PLOT
FORM. A0
TEKENING NR. 86806

DIENST STADSONTWIKKELING EN BEHEER – ALKMAAR
SECTOR OPENBARE WERKEN
Afd. voorbereiding
KEETGRACHT 1, POSTBUS 73, 1800 AB ALKMAAR, TEL. 072-5142434, TELEFAX 072-5150996

opdrachtgever: GEMEENTE ALKMAAR
werk: RINGERSBRUG
onderdeel: GELEIDEWERKEN, MEERSTOEL EN DETAILS

hbw hollandsche beton- en waterbouw bv
H.J. Nederhorststraat 1
Postbus 63
2800 AB Gouda
Nederland
tel.0182 - 590600
fax.0182 - 513330

schaal: 1:200/20
project nummer: 120615
tekening nummer: 050
rev: B

comp. nummer: 120615.2
FILE: 050 18-09-1996 13.50