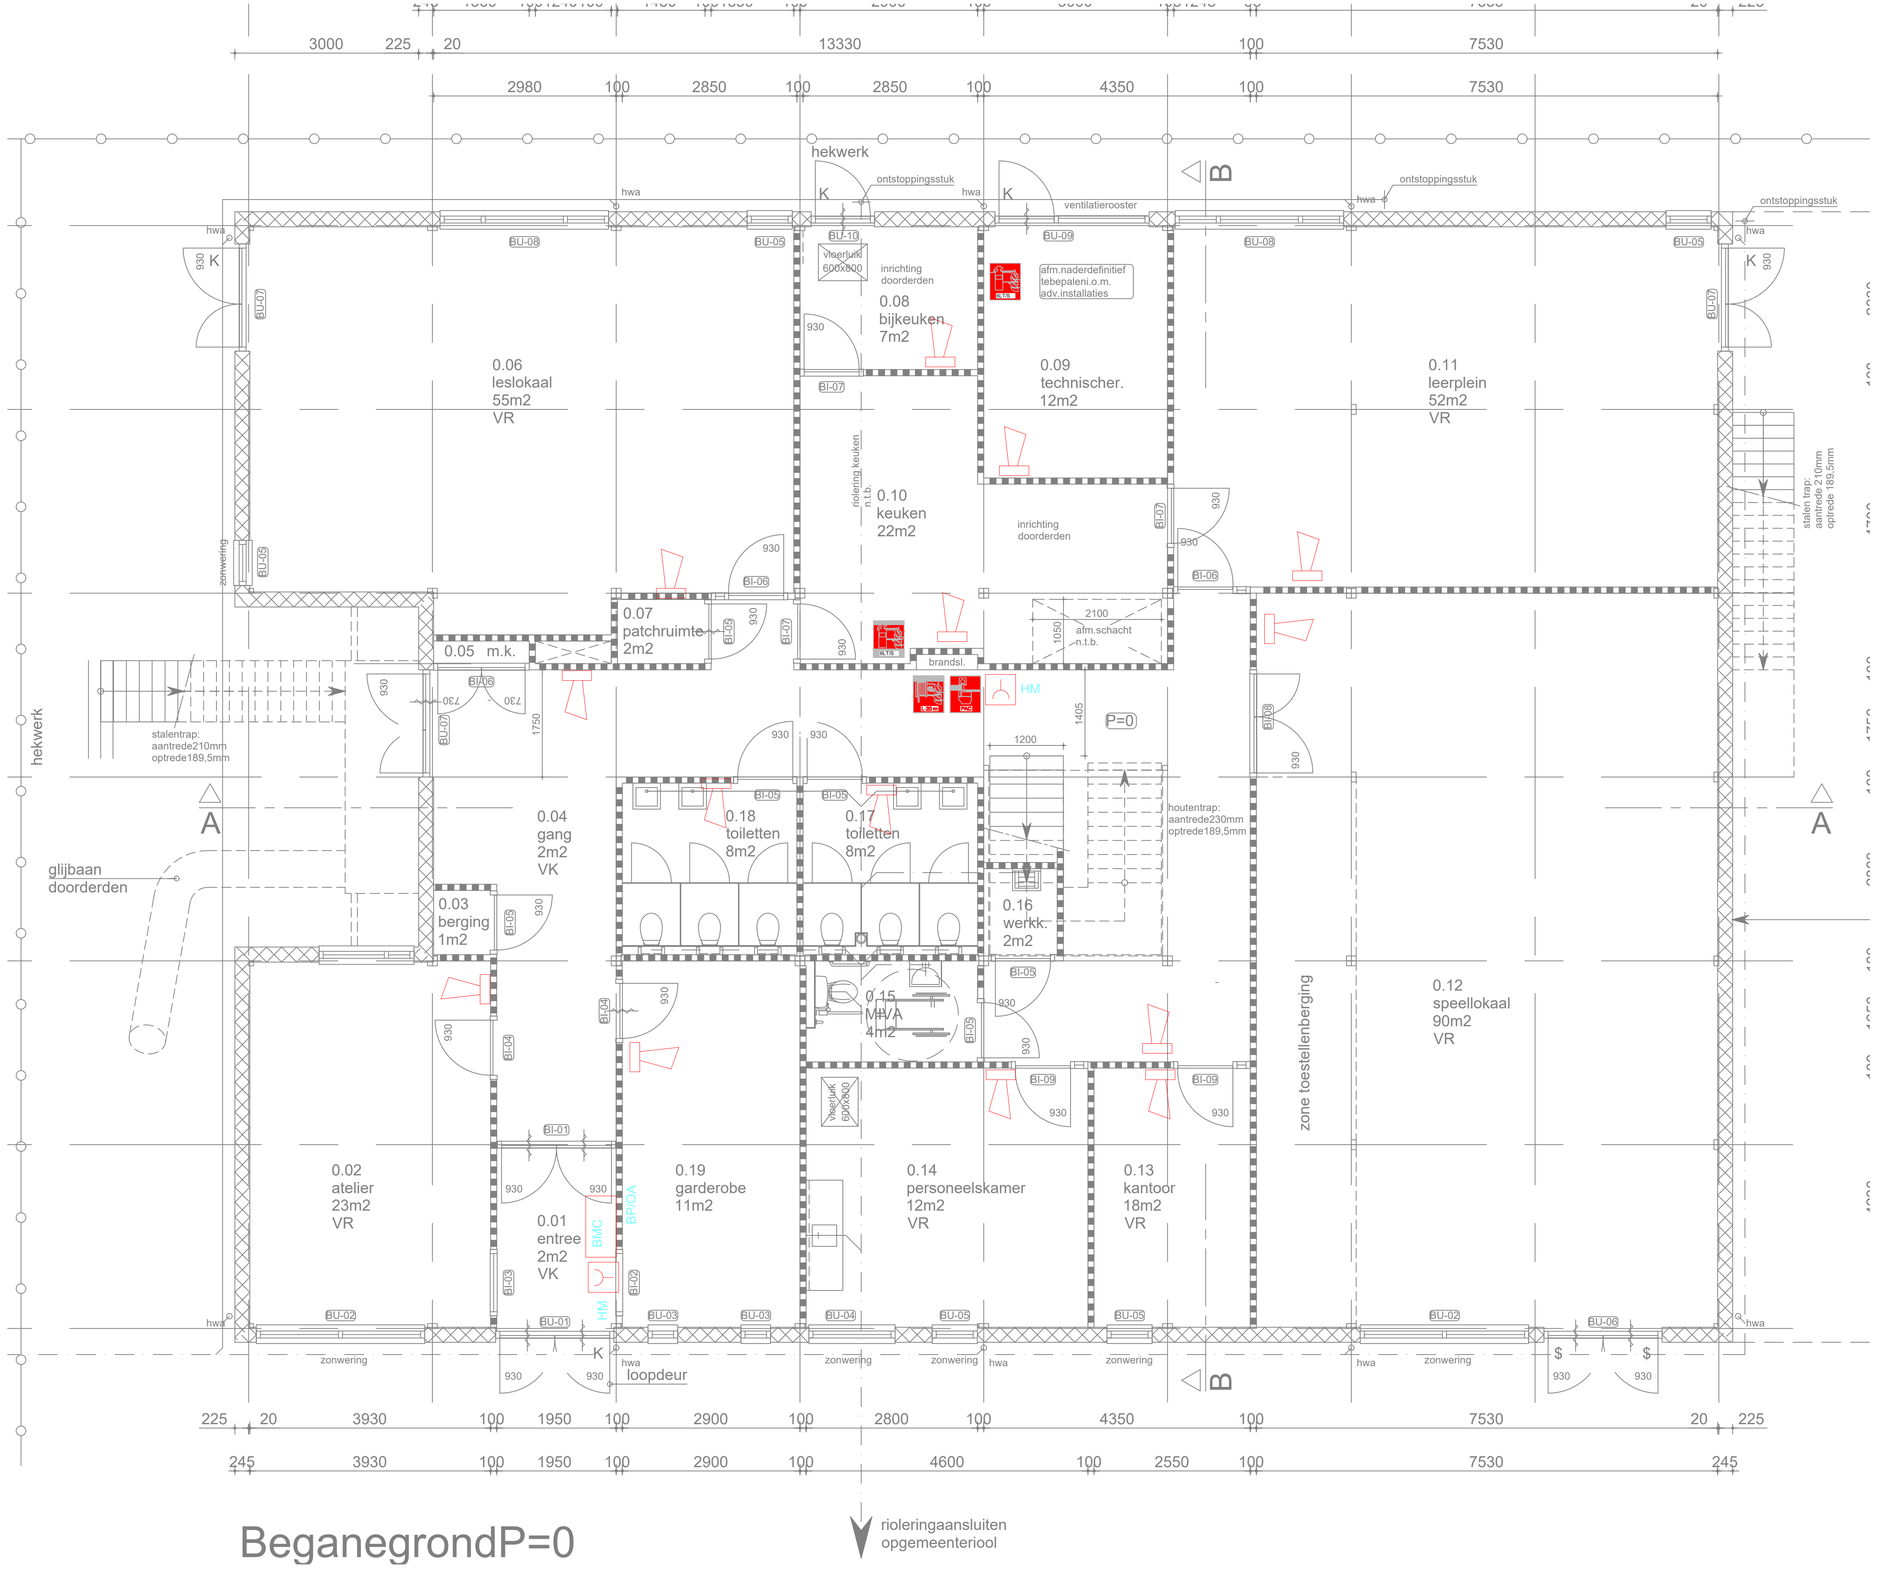


Renvooi:

Brandmeldinstallatie

- BMC BP/OA — Brandmeldcentrale
- BMC — Sprinklermeldcentrale
- BP/OA — Beclenpaneel
- BWP — Brandwerpaneel
- EN54 voeding
- Automatische melder (optisch)
- Automatische melder (onder verhoogde vloer)
- Automatische melder (boven verlaagd plafond)
- MX — Automatische melder (multi sensor)
- HT — Automatische melder (CO/T)
- Automatische melder (Temp. diff.)
- Automatische melder voorzien van sirene sokkel
- Automatische melder voorzien van sirene / flitslicht sokkel
- HM — Unistre melder (beam)
- Handmelder
- Sirene sokkel met deksel
- Sirene wandmontage
- Flitslicht - wandmontage
- Neweindicator
- HSSD — Aspiratie detector
- Stuurmodule (output)
- Stuur- / inkoppelmodule 2-voudig
- Stuur- / inkoppelmodule 1-voudig
- Inkoppelmodule
- Brandweeringang
- Neveningang

Opmerking

De hierna volgende componenten / onderdelen zijn indicatief weergegeven op de projectiatekeningen:

- Brandmeldcentrale(s) en/of nevenpanelen;
- Inkoppel- & stuurmodules;
- (Nood-)voedingen;
- Centrale units aspiratiesystemen / LIST-systemen;
- Brandweer- en neveningang(en);
- Handbrandmelders
 (bij geen aanwezigheid van brandalarmgaspedal);
- (Weld-)componenten t.b.v. ontbrekende bekabeling(en).

ONTWERP	VOOR UITVOER	AS BUILT
DATUM: 20-11-2023	DATUM:	DATUM:
NAAM / HANDTEKENING : F. Houben	NAAM / HANDTEKENING :	NAAM / HANDTEKENING :
NAAM / HANDTEKENING : R. Vermazeren	NAAM / HANDTEKENING :	NAAM / HANDTEKENING :

Hertek B.V.
Copernicusstraat 8
6003 DE Weert
Tel. 0495-584111
Fax. 0495-584133
hertek@hertek.nl

REV	DATUM		GECONTR.

Tijdelijk schoolgebouw
Het Hoge Land

te BERKEL EN RODERIJS
projectering BMI / OAI-B

FORMAAT: A1
SCHAAL: indicated
DATUM:20-11-2023
OBJ.: offerte
BLAD: 100
KENMERK: CAXXX_01_04_AA_RV123

Opdrachtgever: Gemeente Lansingerland

Noordpijl:

Werk:
Semi-permanent
Schoolgebouw 'Het Hoge Land'
Hogelandsepad te Bergschenhoek

Onderwerp :
Elektrotechnische installatie
Brandmeldinstallatie
Begane grond

Schaal : 1:50
Tekenaar: FL
Gecontr. :
Formaat : A1
Datum : 01-12-2023
Proj. nr. : 23.069
Status : Definitief

C
B
A
Gewijz.

ONTWERPBURO
VAN DER VLUGT B.V.
KLIMAATBEHEERSING-SANITAIRE INSTALLATIES
ELEKTROTECHNISCHE INSTALLATIES

De Roysloot 12G, 2231 NZ Rijnsburg
Postbus 39 2230 AA Rijnsburg
Tel. 071 - 40 85 880
Website: www.ontwerpburovandervlugt.nl

Tek. nr.: BM 00

DEZE TEKENING MAG ZONDER ONZE TOESTEMMING NIET WORDEN GEKOPIEERD NOCH AAN DERDEN TER INZAGE WORDEN VERSTREKT.

getekend met Stabicad ®