kelder

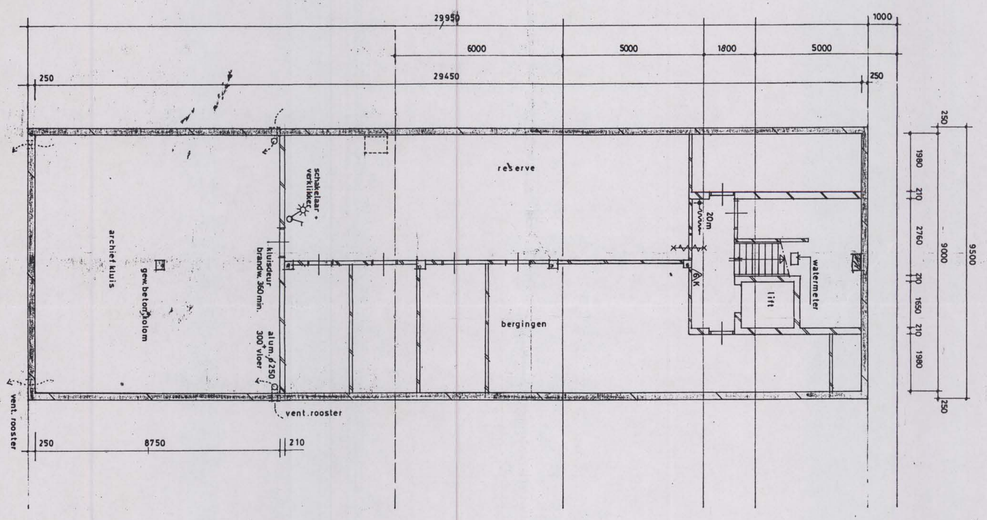

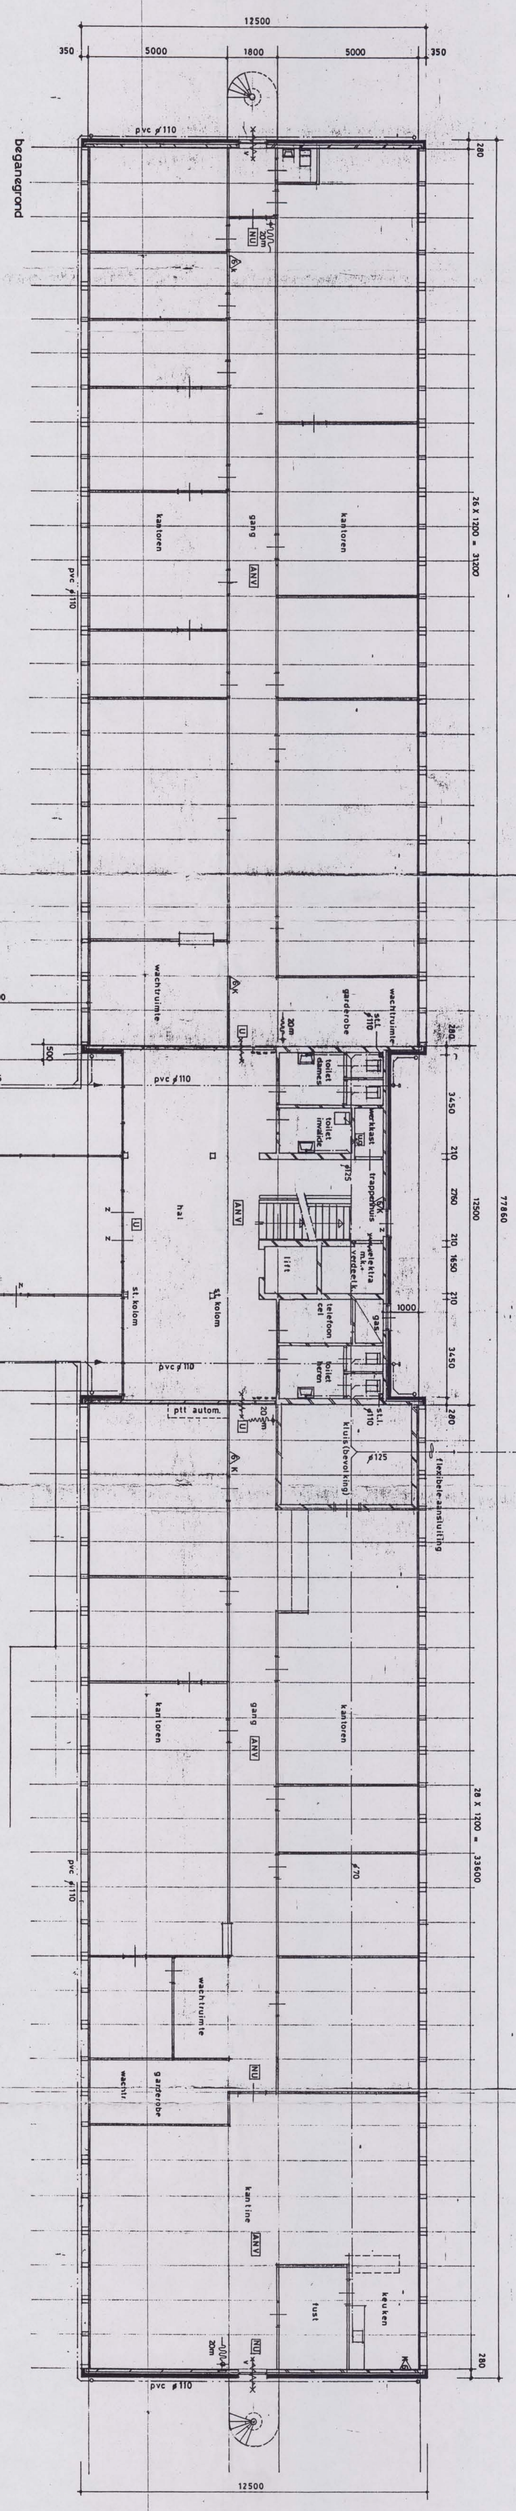

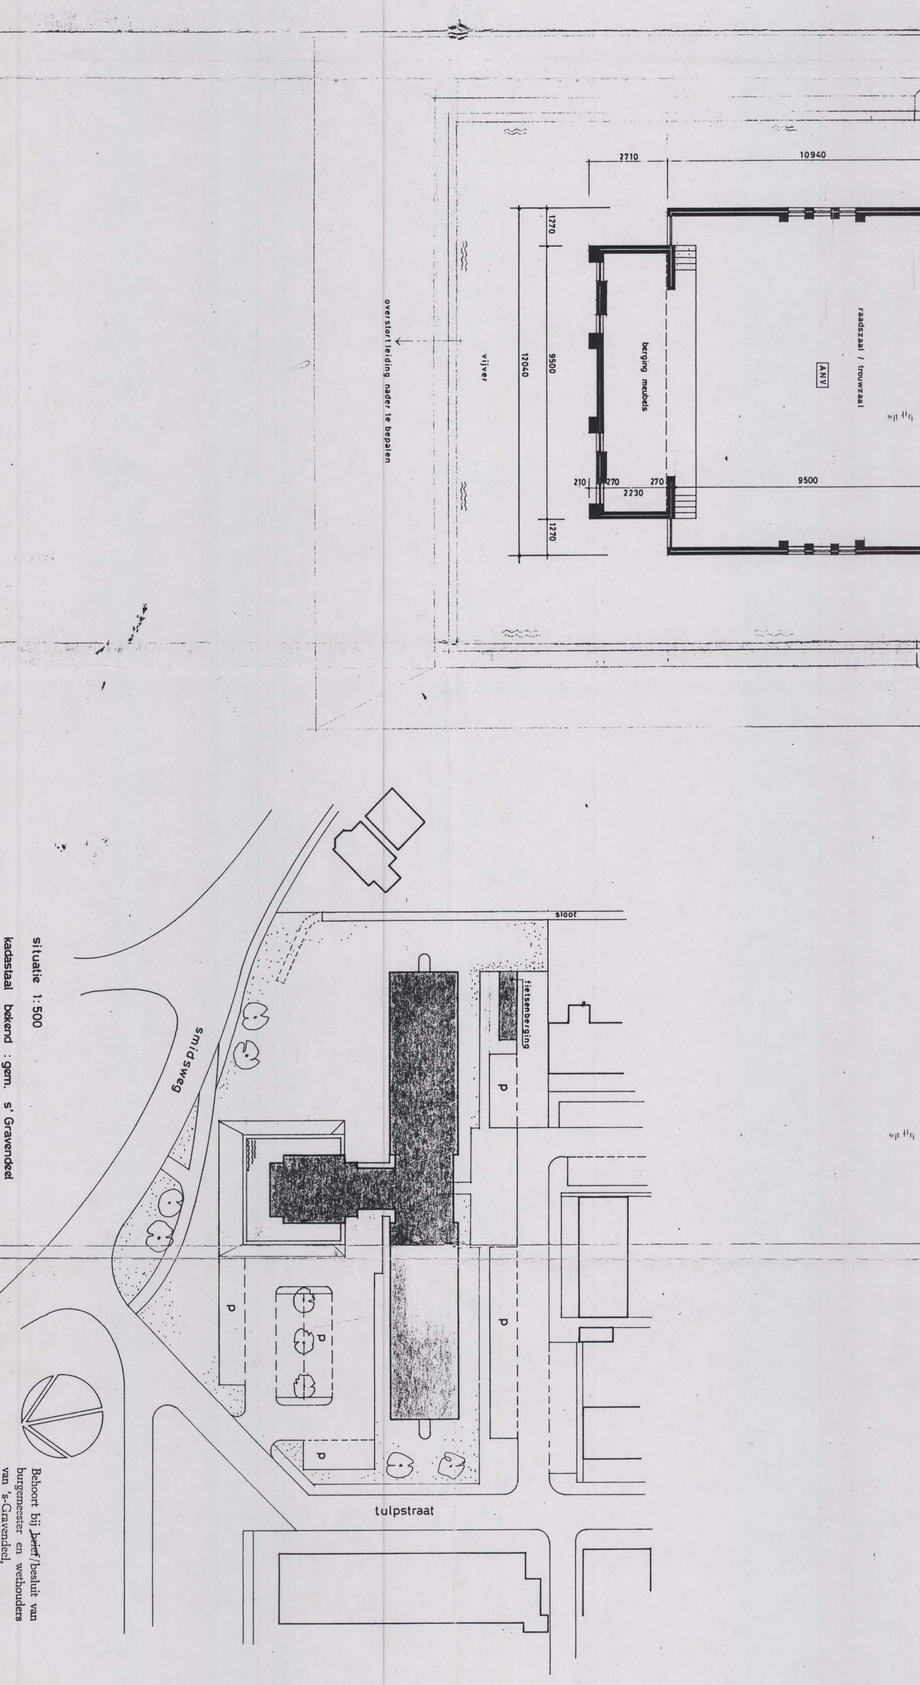

situatie 1:500

kadastaal bekend : gem. s' Gravendeel

Behoort bij beslit/besluit van burgemeester en wethouders van 's-Gravendeel, d.d. 12 AUG 1982 no. 02-43 De Secretaris,

Gemeentehuis
Korte Smidsweg 22
's-Gravendeel

Ontvangen bij de Gemeente 's-Gravendeel
Dossier: 1982-02-23 3

metselwerk gevelstenen
metselwerk kalkzandstenen
in het werk gestorte beton
lichte scheidingswand
brandwerende scheidingswand
30min zelfsluitend
rookwerend/sneeuwblusser inhoud 6 kg
uitgang
nooduitgang
algemene nooduitrusting
schoonwaterriool p.v.c.
vuilwaterriool
vluchtdeur met paneelslot (tips 2224 o.g.)

opdrachtgever	B.V. AANNEMINGSBEDRIJF IJSSELBOUW		
werk	gemeentehuis s'gravendeel	werknr	99882
onderwerp	bestektekening plattegronden kelder en begaanegrond en situatie	archiefnr	9316
datum	18.6.82 schaal 1:100	gestip	gez
gewijzigd	A12.7.82	formaat	89 x 100

sramota partners bv architekten bna
oostzeedijk 238 010-14 98 23
3063 bp rotterdam 010-93 26 11

tekening nr B – 01 A