

**RENVOOI
PLATTEGROND /
AANZICHT /
DOORSNEDE**

- bestaand
- bestaande toestand
- sloop
- sloop in plattegrond
- sloop in aanzicht
- nieuwbouw
- dragende binnenwanden, kalkzandsteen 300/214/100
- dragende binnenwanden, ihw gestort gewapend beton
- buitenwanden, metselwerk, waafmaat vzw doorstrijkmortel
- prefab betonnen gvelafwerking
- thermische isolatie
- akoestisch ontkoppelde voorzetwand zwaar
- niet-dragende binnenwanden, gipskarton geluidswerend
- niet-dragende binnenwanden, gipskarton
- niet-dragende binnenwanden, gaswand
- viertegelvwerk
- wandtegelvwerk
- schoonloogmat in matput
- roostervoer
- tegelpaden op het dak
- groendak
- dakbedekking
- PV-Panelen
- drukvaste isolatie, vloer
- ihw gestorte gewapende vloeren
- holle kanaalplaatvloeren vzw druklaag (dwarsdoorn.)
- holle kanaalplaatvloeren vzw druklaag (langsdoorn.)
- breedplaatvloeren
- afwerkvloer
- gipsbetonblokken
- betonsteen metselwerk
- no. Noodoverstort afmeting cf adviseur constructies
- dv mw dilatatievoeg metselwerk
- dv sdr dilatatievoeg bouwkundige structuur
- st.k. stalen kolom
- hwa hemelwaterafvoer
- zw zomering
- 30 min. WBDBO
- 60 min. WBDBO
- 60 min. WBDBO - zelfsluitend
- zelfsluitend
- pb pushbaar - panieksluiting
- ls looptot - te openen zonder steutel (in vluchtrichting)
- 60 brandscherming 60 minuten WBDBO
- 60 brandslanghaspel, inbouw lengte 30m tenzij anders vermeld
- dragbaar blusstoelst (blusstof conform NEN4001)


Appartementen
indeling niet ingetekend

Vide

Lokaal 2 (Schrank)
hoogte plafond 3.03

Lokaal 1 (stiepel)
hoogte plafond 3.03

Overloop
hoogte plafond 3.09

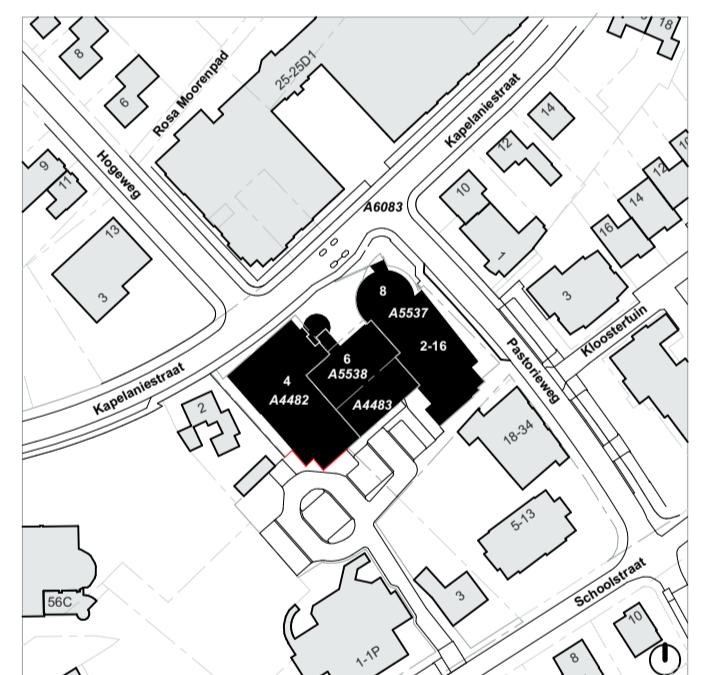

adviseur landschap:

adviseur constructies: **Van Meijl Verhaegh**
Paul Poortvliet
Scharneveldstraat 29a
3993 AV Maasbree

adviseur installaties: **K+ Adviesgroep**
Walter Loux, Remy van Loon
Judenstraat 6
6101 AS Echt

adviseur bouwfysica
energie en draagbaarheid: **K+ Adviesgroep**
Wimmoed Siebema
Judenstraat 6
6101 AS Echt

architect: **Laise**
Alexander Bittman 48
6221 CE Maastricht
Nederland
Schoonveldstraat 12
BE 3511 Hasselt
Belgie

opdrachtgever: **Gemeente Nederweert**
adres: Raadhuisplein 1, 6031 VR Nederweert
project: MFA Nederweert
locatie: Kapelaanstraat 4-B 6031 BX Nederweert

ontwerper: **SLOOPTEKENING: Verdieping**

projectnummer: 617
schaal: 1:100
wijziging: A

titel: SLOOPTEKENINGEN
papierformaat: A1 - 841x594 mm
datum: 16.02.2024

tekeningnummer: 02-01