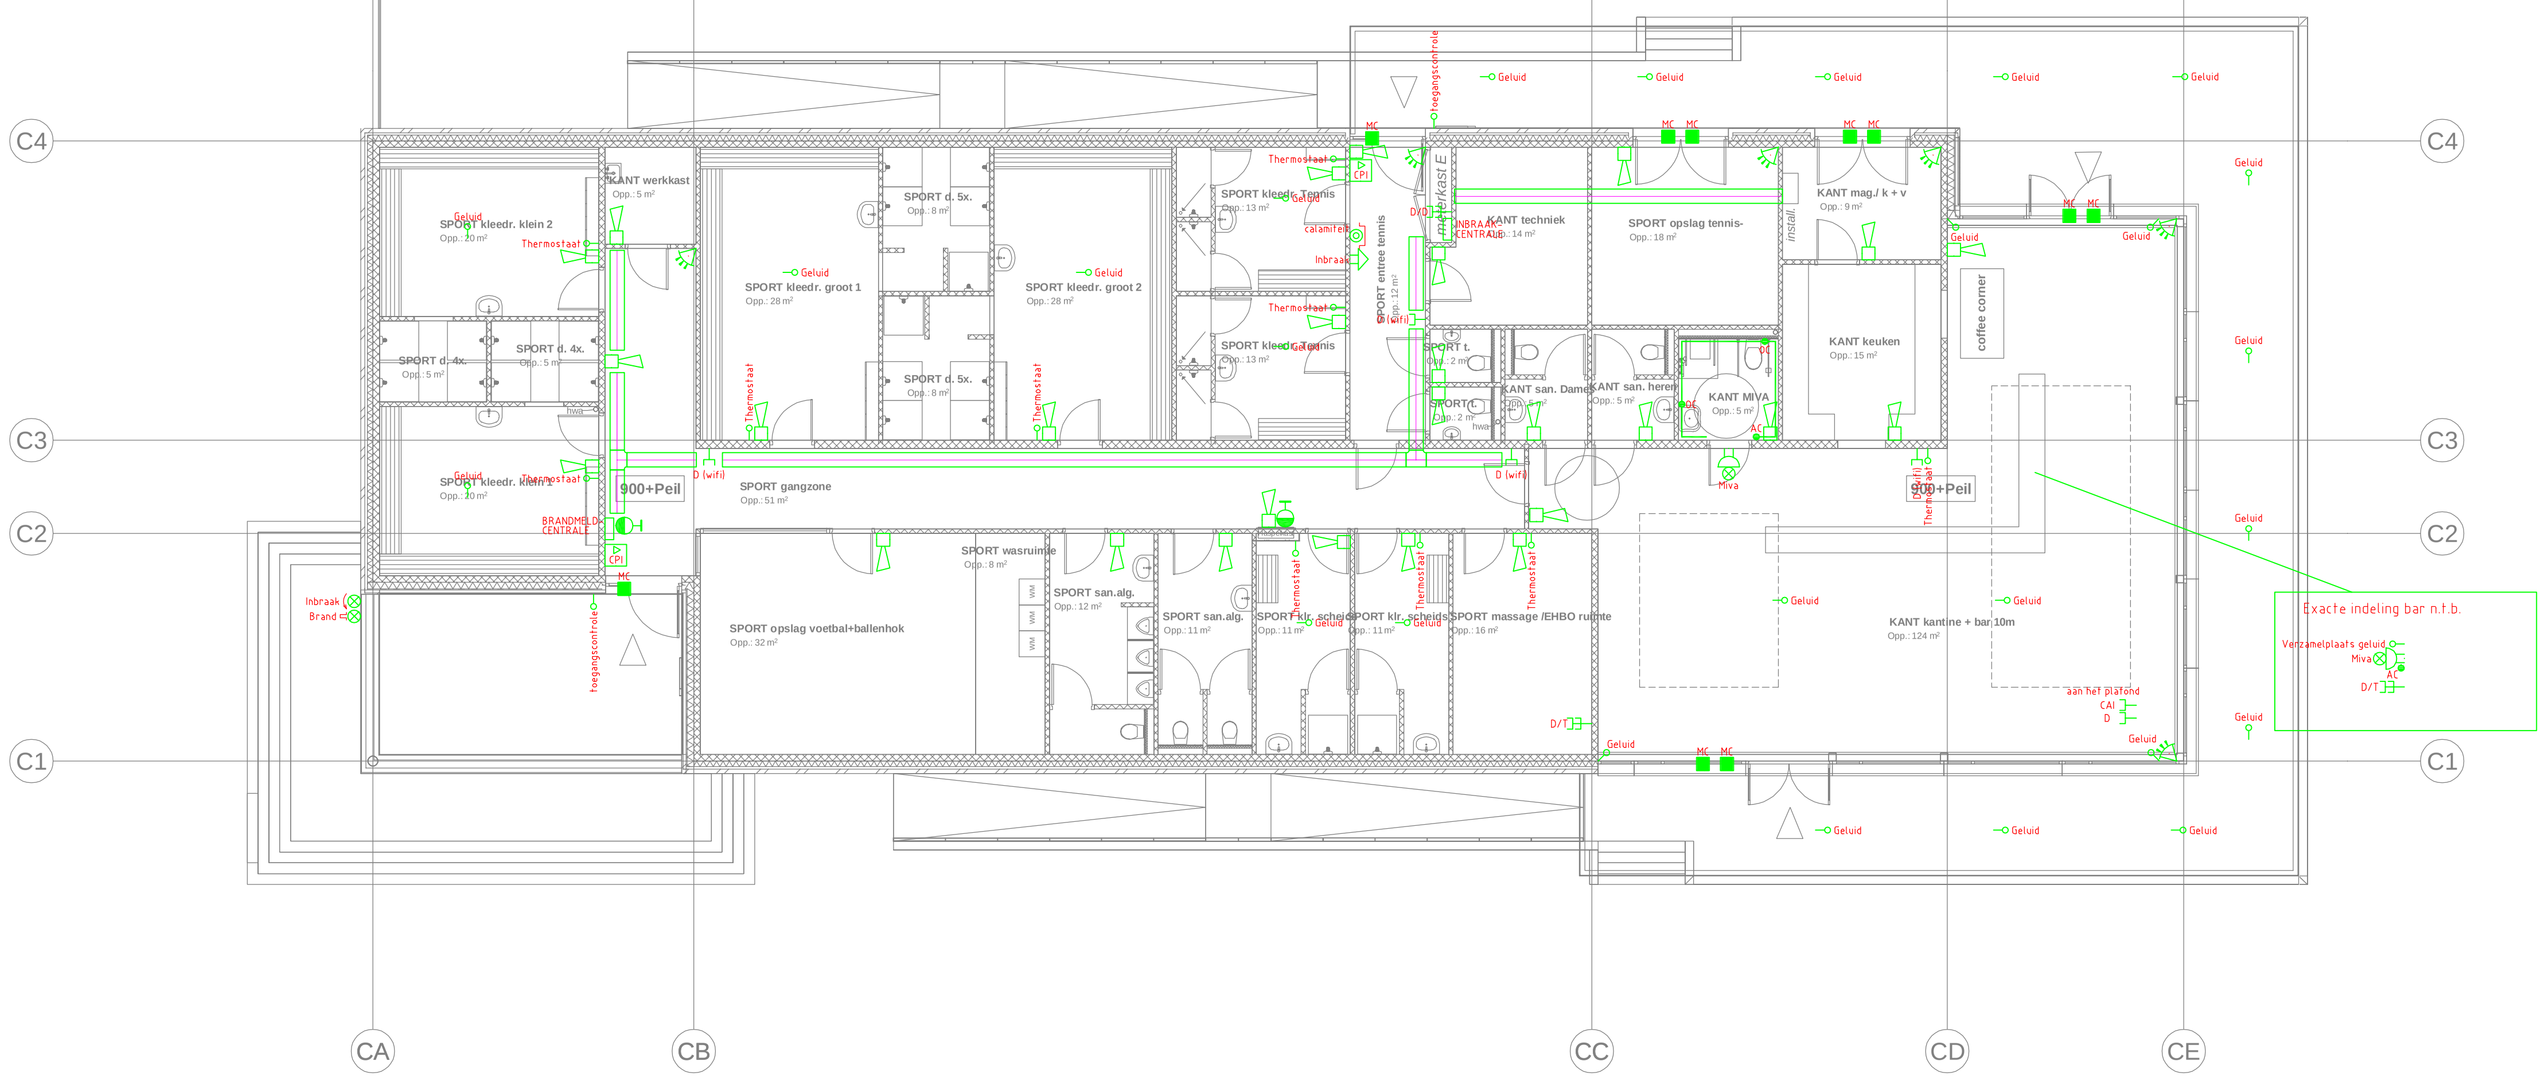

RENVOOI ELEKTROTECHNISCHE INSTALLATIE

SYMBOOL	OMSCHRIJVING	SYMBOOL	OMSCHRIJVING	SYMBOOL	OMSCHRIJVING	SYMBOOL	OMSCHRIJVING	Symbool	Omschrijving	Symbool	Omschrijving	Symbool	Omschrijving
	Enkelpolige schakelaar		WCD 1-voudig in 1 inbouwdoos		Kabelgoot Boven plafond	A1	Verlichtingsarmatuur (LED lichtbron) (uitvoering)		1-voudig data/tel/cai aap	Zorg	Centrale Apparatuur Zorg	dMC	Brandmeld-/ontruimingscentrale
	Serieschakelaar		WCD 2-voudig in 1 inbouwdoos / 2 inbouwdozen on 1 stelkraam		Kabelgoot In de kruipruimte	A1	Verlichtingsarmatuur (LED lichtbron) Ua. uitvoer		2-voudig data/tel/cai aap		Kamerunit		Automatische brandmelder
	Wisselschakelaar		WCD 3-voudig in 1 inbouwdoos / 3 inbouwdozen on 1 stelkraam		Wandgoot	A1	Verlichtingsarmatuur (LED lichtbron) Ua. 1219mm	Zorg	Lcss lading Zorg	Zorg	Lcss lading Zorg	Aspiratie	Aspiratie brandmelder
	Kruisschakelaar		WCD 3-voudig in 1 inbouwdoos / 4 inbouwdozen on 1 stelkraam		Vloerpot/vloerzuil	A1	Verlichtingsarmatuur (LED lichtbron) Ua. 1514mm	PA	Patchkast	Loodmat	Loodmat ontvangers alarmmelding Zorg		Handbrandmelder (rood)
	Enkelpolige schakelaar- trekkoord		WCD 1-voudig opbouw Waterdicht		Plafondpot	A1 A2	Verlichtingsarmatuur (LED of Halogeen lichtbron) (rond)	Mixa	Voeding MIVA	dMC	Inbraaksensor/rook		Calamiteitendrukker (groen)
	Wisselschakelaar- trekkoord		WCD 2-voudig opbouw Waterdicht		Strijp/Zakdoek Wandpunt		Verlichtingsarmatuur wand (LED of Halogeen lichtbron) (rond/vierkant)	Mixa	Zender met batterijen MIVA	MC	Magneetcontact		Sleutelkap
	Enkelpolige schakelaar- controlelamp		WCD 2-voudig opbouw Groen rechtsopf plafond	KS+LB	Strijp/Zakdoek Kabelpot en/of tabletten	A1	Lijnarmatuur (LED lichtbron)	MC	Alarmcontact MIVA		Intramelddetector (PIr)	Brand	Flitslicht brandmelding
	2-polige schakelaar		CEE-Form WCD 1P+N+PE		Naar boven gaande	WVT	Vloeibreggenatuur "naar recht" (LED lichtbron)	OD	Opvangcontact MIVA In combi. met Trekkoord		Intramelddetector (Gordijn/beam)		Rookmelder
	4-polige schakelaar		CEE-Form WCD 3P+N+PE		Naar beneden gaande	WVT	Vloeibreggenatuur "naar beneden" (LED lichtbron)	OD	Opvangdrukker MIVA	Inbraak	Zwaailicht inbraak		Rookindicator
	Wissel-/accessibelschakelaar		CEE-Form WCD 3P+N+PE		Van boven komende	WVT	Vloeibreggenatuur "naar links" (LED lichtbron)	Mixa	Buitentamp MIVA	Inbraak	Sirene inbraak	Zonnet	Lymphtisch tableau
	Enkelpolige schakelaar- dimmer		Perlex WCD 2x115V of 48V		Van beneden komende	WVT	Vloeibreggenatuur "naar boven/doorgaand" (LED lichtbron)		Trekkoord MIVA	Inbraak	Gebogenheid inbraak	MC	Inmetpakket
	Enkelpolige schakelaar waterdicht		Aansluitpunt 24V for Verlichting		Doorgaande naar beneden	WVT	Voeibreggenatuur (LED lichtbron)	Rol	Buitenkraan	Inbraak	Lcss lading inbraak	KK	Klaviersignaal
	Wisselschakelaar waterdicht		Aansluitpunt 230V		Doorgaande naar beneden	A1	Lichtsensor/schemerarmatuur (LED lichtbron)	Rol	Buitenkraan waterdicht	Paniek	Alarmdrukker/paniekdrukker	Brand	Lcss lading Brandmelding
	Serieschakelaar waterdicht		Aansluitpunt 230V Aparte groep	MWK	Meetkeurdraker	A1	Schijnwerper/strraler (LED lichtbron)	Rol	Bel		Centrale toegangscontrole		
	Kruisschakelaar waterdicht		Aansluitpunt 400V	LK0.1	Onderverdelers				Lcss lading beliniatalite		Kaartlezer		
	2-polige schakelaar waterdicht		Aansluitpunt 400V Aparte groep	RK	Kast donker (bijv. rugschaal)				Voeding beliniatalite		Pincode-/tableau		
	3-standenschakelaar		Contrapdoos		Kastschuddingsgroen				Intercom binnenpost		Vinger-/tableau		
AK/GP	RK= Bewegingsmelder inbouw standaard AK= Aanwezigheidsmelder inbouw standaard GP= dagblind/schakelaar		Lichtpunt	LK0.1	Kastschuddig pijlen				Intercom buitenpost		Diefstrech Slot		
AK/GP	RK= Bewegingsmelder inbouw standaard AK= Aanwezigheidsmelder inbouw standaard GP= dagblind/schakelaar		Aansluitpunt loos	AS	Aansluitkast Energiekast			WIFI/TS	Lcss lading W-installatie	CCTV	Centrale Apparatuur camerabewaking		
	Schemerschakelaar	SP	Bedieningsmast verlichting		Energiekast				Thermostaat-W-installatie	CCTV	Monitor		
	Enkelpolige schakelaar- Deurbelbediening		Aansluitpunt bedraad for Sturing klok, klef	AK	Afl akkast Energiekast			Gebud/Lestijden	Centrale Apparatuur gebud/lestijden	CCTV	Camera		
	Hoedendrukker 24V		Aansluitpunt Zonwering		Aard elektrode				Luidsprnker gebud	IP-CCTV	Camera IP		
		ZW	Zonweringschakelaar	CAP	Centraal aardpunt (CAP)			Lestijden	Luidsprnker gebud waterdicht	CCTV	Lcss lading CCTV		
		RM	Reddraad Zonwering	WAB	Reelf verschillengarat			Lestijden	Luidsprnker Lestijden				
		MZ	Motorcontroller Zonwering		Aardpaal In bodkamer/ deichal			Gebud	Volume regelaar gebud				
		ZW	Stuurschakelaar for zonwering					Motorcon	Tafelklrv+vn				
		ZW	Zon/Windsenr for zonwering		PV-zonnepanelen			Motorcon Gebud/Lestijden	Lcss lading gebud/lestijden				
		ZW	Aansluitpunt bedraad for Sturing zonwering										
		ZW	Zonwering Centrale										

Opmerkingen

Normering conform bouwbesluit:
Alle elektrotechnische installaties conform NEN1010.
Brandmeldinstallaties uitgevoerd conform NEN2535.
Ontruimingsalarminstallaties uitgevoerd conform NEN2575.
Noodverlichting- en vluchtwegmarkering uitgevoerd conform NEN-EN1838.

Voor de verplichte elementen/componenten zie zwakstroomtekeningen.

Curvers Raadgevende Ingenieurs

Klimaatinstallaties
Bouwfysica
Facility management

Rijksweg 95
6271 AD Gulpen
Tel.: 043-4504426
Fax: 043-4504358

Bestekteken.g0

Project: Nieuwbouw Unilocatie te Grevenbicht-Obbicht

Betreft: Zwakstroominstallatie Clubgebouw Begane grond

Opdrachtgever: Gemeente Sittard-Geleen

Getekend : wma
Datum : 07-02-2024
Formaat : A1
Schaal : 1:100

Tek.nr. Z02

Projectnummer: 22.107.2E

Wijz.	Get.	Datum	Gecontroleerd	Gezien

A1(841×594)