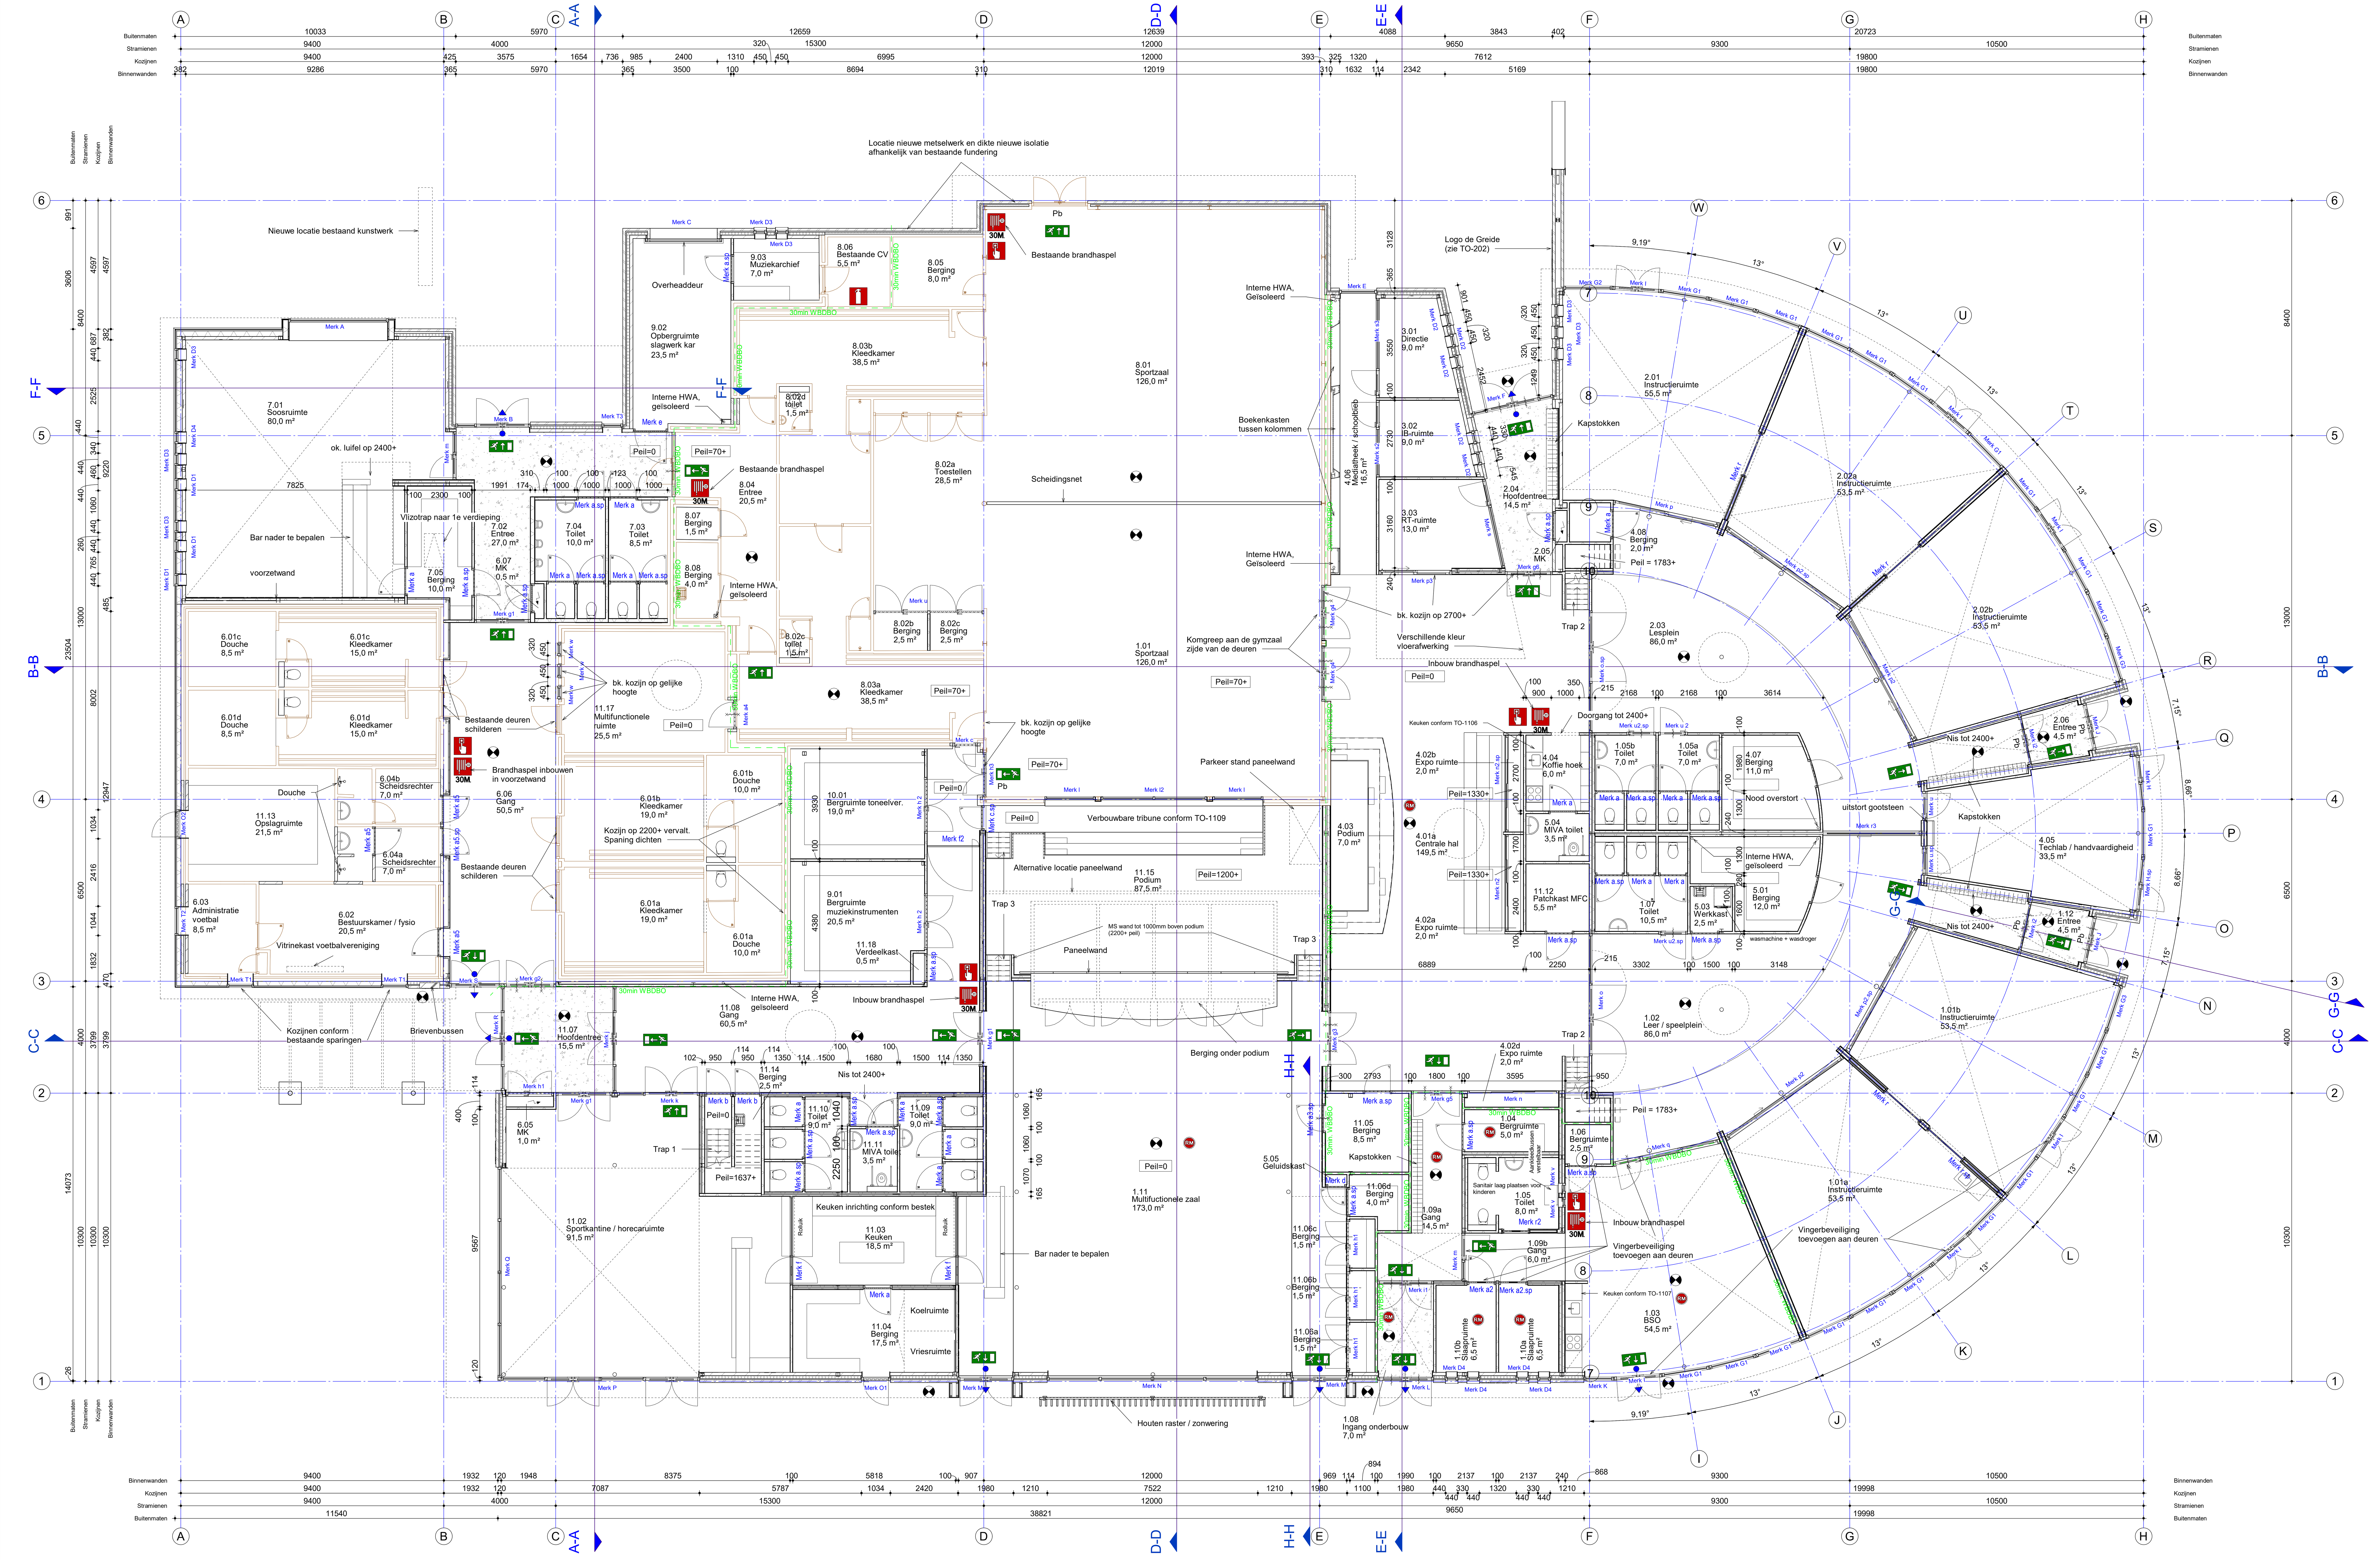


Ruimteoverzicht MFA Jistrum

Bouwlaag	Vertrek nr.	Omschrijving	Oppervlaktes
00 begane grond	1.01	Sportzaal	126,0 m²
00 begane grond	1.01a	Instructieruimte	53,4 m²
00 begane grond	1.01b	Instructieruimte	53,6 m²
00 begane grond	1.02	Leer / speelplein	85,9 m²
00 begane grond	1.03	BSO	54,4 m²
00 begane grond	1.04	Bergruimte	5,0 m²
00 begane grond	1.05	Toilet	7,9 m²
00 begane grond	1.05a	Toilet	6,8 m²
00 begane grond	1.05b	Toilet	6,8 m²
00 begane grond	1.06	Bergruimte	2,3 m²
00 begane grond	1.07	Toilet	10,3 m²
00 begane grond	1.08	Ingang onderbouw	6,8 m²
00 begane grond	1.09a	Gang	14,4 m²
00 begane grond	1.09b	Gang	6,2 m²
00 begane grond	1.10a	Slaapruimte	6,6 m²
00 begane grond	1.10b	Slaapruimte	6,6 m²
00 begane grond	1.11	Multifuctionele zaal	173,0 m²
00 begane grond	1.12	Entree	4,3 m²
00 begane grond	2.01	Instructieruimte	55,4 m²
00 begane grond	2.02a	Instructieruimte	53,4 m²
00 begane grond	2.02b	Instructieruimte	53,7 m²
00 begane grond	2.03	Lesplein	85,8 m²
00 begane grond	2.04	Hoofdentree	14,6 m²
00 begane grond	2.05	MK	0,5 m²
00 begane grond	2.06	Entree	4,3 m²
00 begane grond	3.01	Directie	8,9 m²
00 begane grond	3.02	IB-ruimte	8,8 m²
00 begane grond	3.03	RT-ruimte	12,9 m²
00 begane grond	4.01a	Centrale hal	149,4 m²
00 begane grond	4.02a	Expo ruimte	1,9 m²
00 begane grond	4.02b	Expo ruimte	1,9 m²
00 begane grond	4.02d	Expo ruimte	1,8 m²
00 begane grond	4.04	Koffie hoek	6,1 m²
00 begane grond	4.05	Techlab / handvaardigheid	33,5 m²
00 begane grond	4.06	Mediatheek / schoolbieb	16,5 m²
00 begane grond	4.07	Berging	10,9 m²
00 begane grond	4.08	Berging	2,0 m²
00 begane grond	5.01	Berging	12,1 m²
00 begane grond	5.03	Werkkast	2,4 m²
00 begane grond	5.04	MIVA toilet	3,6 m²
00 begane grond	5.05	Geluidskast	0,3 m²
00 begane grond	6.01a	Douche	10,1 m²
00 begane grond	6.01a	Kleedkamer	18,8 m²
00 begane grond	6.01b	Douche	10,1 m²
00 begane grond	6.01b	Kleedkamer	18,9 m²
00 begane grond	6.01c	Douche	8,4 m²
00 begane grond	6.01c	Kleedkamer	15,2 m²
00 begane grond	6.01d	Douche	8,4 m²
00 begane grond	6.01d	Kleedkamer	15,2 m²
00 begane grond	6.02	Bestuurskamer / fysio	20,4 m²
00 begane grond	6.03	Administratie voetbal	8,5 m²
00 begane grond	6.04a	Scheidsrechter	7,1 m²
00 begane grond	6.04b	Scheidsrechter	7,2 m²
00 begane grond	6.05	MK	0,8 m²
00 begane grond	6.06	Gang	50,7 m²
00 begane grond	6.07	MK	0,4 m²
00 begane grond	7.01	Soosruimte	79,9 m²
00 begane grond	7.02	Entree	27,2 m²
00 begane grond	7.03	Toilet	8,7 m²
00 begane grond	7.04	Toilet	9,9 m²
00 begane grond	7.05	Berging	9,8 m²
00 begane grond	8.01	Sportzaal	125,8 m²
00 begane grond	8.02a	Toestellen	28,5 m²
00 begane grond	8.02b	Berging	2,6 m²
00 begane grond	8.02c	toilet	1,6 m²
00 begane grond	8.02c	Berging	2,6 m²
00 begane grond	8.02d	toilet	1,6 m²
00 begane grond	8.03a	Kleedkamer	38,7 m²
00 begane grond	8.03b	Kleedkamer	38,5 m²
00 begane grond	8.04	Entree	20,5 m²
00 begane grond	8.05	Berging	8,0 m²
00 begane grond	8.06	Bestaande CV	5,7 m²
00 begane grond	8.07	Berging	1,7 m²
00 begane grond	8.08	Berging	4,0 m²
00 begane grond	9.01	Bergruimte muziekinstrumenten	20,4 m²
00 begane grond	9.02	Opbergruimte slagwerk kar	23,3 m²
00 begane grond	9.03	Muziekarchief	6,9 m²
00 begane grond	10.01	Bergruimte toneelver.	18,8 m²
00 begane grond	11.02	Sportkantine / horecaruimte	91,4 m²
00 begane grond	11.03	Keuken	18,4 m²
00 begane grond	11.04	Berging	17,4 m²
00 begane grond	11.05	Berging	8,3 m²
00 begane grond	11.06a	Berging	1,7 m²
00 begane grond	11.06b	Berging	1,7 m²
00 begane grond	11.06c	Berging	1,7 m²
00 begane grond	11.06d	Berging	3,8 m²
00 begane grond	11.07	Hoofdentree	15,4 m²
00 begane grond	11.08	Gang	60,7 m²
00 begane grond	11.09	Toilet	9,1 m²
00 begane grond	11.10	Toilet	9,1 m²
00 begane grond	11.11	MIVA toilet	3,6 m²
00 begane grond	11.12	Patchkast MFC	5,4 m²
00 begane grond	11.13	Opslagruimte	21,5 m²
00 begane grond	11.14	Berging	2,3 m²
00 begane grond	11.16	Trap	4,3 m²
00 begane grond	11.17	Multifunctionele ruimte	25,4 m²
00 begane grond	11.18	Verdeelkast	0,4 m²
			2158,2 m²
Podium	4.03	Podium	7,1 m²
Podium	11.15	Podium	87,6 m²
			94,7 m²
01 eerste verdieping	5.02	Techniek ruimte	38,6 m²
01 eerste verdieping	5.06	Leidingen	59,1 m²
01 eerste verdieping	5.07	Gang	9,6 m²
01 eerste verdieping	5.08	Gang	10,1 m²
01 eerste verdieping	12.01	Gang	10,3 m²
01 eerste verdieping	12.02	Berging VV Jistrum	16,8 m²
01 eerste verdieping	12.03	Berging	4,0 m²
01 eerste verdieping	12.04	Berging	3,7 m²
01 eerste verdieping	12.05	Berging	3,7 m²
01 eerste verdieping	12.06	Techniek ruimte	10,5 m²
			166,4 m²
			2419,4 m²

Bestaand	Nieuw

wandopbouw

Metselwerk	Metalstud wand 100mm
Kalkzandsteen	Metalstud wand 240mm
Isolatie	

Trappen

Gegevens trap 1	Gegevens trap 2	Gegevens trap 3
Optrede= 204.7mm; aantrede =185mm (tpv de klimlijn)	Optrede= 198,1mm; aantrede =185mm (tpv de klimlijn)	Optrede= 200mm; aantrede =185mm (tpv de klimlijn)
Breedte trap= 950mm	Breedte trap= 850mm	Breedte trap= 900mm
Trapafscheiding min hoogte 800mm+	Trapafscheiding min hoogte 800mm+	Trapafscheiding min hoogte 800mm+
Vloerafscheiding min hoogte 1000mm+	Vloerafscheiding min hoogte 1000mm+	Vloerafscheiding min hoogte 1000mm+

Alle Vloerafscheidingen (gevels, hekwerken binnen en buiten het gebouw, etc) zullen voldoen aan de geldende sterkte-eisen conform Eurocodes (Puntlasten, lijnlasten en stootbelasting). Er zal worden voldaan aan de eisen inzake maximale openingen.

Installaties tbv de brandveiligheid

Brandblusinstallatie (brandslanghaspels) uitgevoerd conform hoofdstuk 6 van het boekwerk "Brandveiligheidsinstallaties in gebouwen" en afd. 6.7 Bouwbesluit

Het gebouw moet worden voorzien van een niet automatische brandmeldinstallatie zonder doormelding naar de brandweer conform NEN 2535. T.p.v. laboratorium moet worden voldaan aan aanvullende voorschriften.

Het gebouw moet worden voorzien van een ontruimingsinstallatie luid alarm type B conform NEN 2575.

Voorafgaande aan de aanleg van de brandmeld- en ontruimingsinstallatie moet een Uitgangspuntendocumenten (UPD) ter goedkeuring aan bevoegd gezag worden overlegd.

Voorzieningen tpv doorvoeringen uitgevoerd conform hoofdstuk 9 van het boekwerk "Brandveiligheidsinstallaties in gebouwen".

Toelichtende elementen

	Ruimte voorzien van noodverlichting. 1lux/m², noodverlichting conform boekwerk "brandveiligheidsinstallaties in gebouwen" hoofdstuk 6 en de NEN-EN 1838
	Ruimte voorzien van verlichtingsinstallatie met een verlichtingssterkte van tenminste 1lux
60 min. WBDBO	60 min WBDBO conform de NEN 6068
30 min. WBDBO	30 min WBDBO conform de NEN 6068
	Deur, die zelfsluitend is uitgevoerd
	Deur, die zelfsluitend is uitgevoerd en in combinatie met het kozijn een WBDBO bezit van tenminste 30 minuten.
	Deur, die in combinatie met het kozijn een WBDBO bezit van tenminste 60 minuten.
	Deur, die zelfsluitend is uitgevoerd en in combinatie met het kozijn een WBDBO bezit van tenminste 60 minuten.
Pb	Vluchtdeur met paniekbeslag, draaiend in de vluchtrichting (aanged. met transp.verlich.) (de deuren in de vluchtr. kunnen te alle tijde worden geopend zonder gebruik te maken v.e. sleutel of een los voorwerp)
	Deur in vluchtrichting te openen zonder sleutel o.i.d.
	Schuifdeuren moeten bij brand, stroomuitval of andere calamiteiten handmating zonder sleutel of een ander los voorwerp geopend kunnen worden
30M	Brandslanghaspel 30m/19/6mm, uitvoering en waterlevering art. 6.28 van het Bouwbesluit
	Transparant uitgang vluchtrouteaanduiding conform de NEN 6088, zichtbaarheidsaspecten dienen te voldoen conform de NEN-EN 1838
	Transparant nooduitgang, vluchtrouteaanduiding conform de NEN 6088, zichtbaarheidsaspecten dienen te voldoen conform de NEN-EN 1838
	Transparant vluchtrichting, vluchtrouteaanduiding conform de NEN 6088, zichtbaarheidsaspecten dienen te voldoen conform de NEN-EN 1838
RM	Rookmelder doodlopend einddetectie
	Sleutelbuis
BLD	Blusdeken 180x200cm

Brandveiligheid

De draagconstructie van trappen en vloeren waarover of waaronder een vluchtroute voert, bezwijkt bij brand niet binnen 30 minuten.

De brandwerendheid met betrekking tot bezwijken van de hoofddraagconstructie (als nader gedefineerd in artikel 2.10, lid 4) dient ten minste 90 minuten te bedragen

Het gehele gebouw voorzien van vluchtrouteaanduiding conform NEN 6088 en voor de zichtbaarheidsaspecten en projectering aan de NEN-EN 1838.

De geeiste brandwerendheid van wanden, kolommen, balken, enzovoort is aan te tonen door middel van een geldig rapport (TNO, Bouwcentrum of een door de raad van accreditatie aangewezen instituut).

De brandwerende wanden lopen door tot de onderkant van de vloer- of dakconstructie.

Materiaal toegepast ter plaatse van of in de nabijheid van een stookplaats is, bepaald volgens NEN-EN 13501-1, onbrandbaar, indien:
a. ter plaatse van of in de nabijheid van die stookplaats een intensiteit van de warmtestraling kan optreden, die, bepaald volgens NEN 6061, groter is dan 2 kW/m², of
b. in het materiaal een temperatuur kan optreden, die, bepaald volgens NEN 6061, hoger is dan 90 graad Celsius.

Materiaal toegepast aan de binnenzijde van een schacht, een koker of een kanaal met een inwendige doorsnede groter dan 0,015 m² en grenzend aan meer dan een brandcompartiment, voldoet over een dikte van ten minste 0,01 m, gemeten loodrecht op de binnenzijde, een brandklasse A2, bepaald volgens NEN-EN 13501-1

Het dak is, bepaald volgens NEN 6063, niet brandgevaarlijk.

De toegepaste materialen aan de binnenzijde van het gebouw voldoen aan de hieronder vermelde brand- en rookklassen volgens NEN-EN 13501-1 (art. 2.67 Bouwbesluit)	
binnenzijde grenzend aan extra beschermde vluchtroute	brandklasse B en rookklasse s2
binnenzijde grenzend aan beschermde vluchtroute	brandklasse B en rookklasse s2
binnenzijde grenzend aan overig	brandklasse D en rookklasse s2
De toegepaste materialen aan de buitenzijde van het gebouw voldoen aan de hieronder vermelde brandklassen volgens NEN-EN 13501-1 (art. 2.68 Bouwbesluit)	
buitenzijde grenzend aan extra beschermde vluchtroute	brandklasse C
buitenzijde grenzend aan beschermde vluchtroute	brandklasse D
buitenzijde grenzend aan overig	brandklasse D
gevels buitenzijde onder de 2,5m en/ of boven 13m	brandklasse B
een deur, een raam, een kozijn of daarmee gelijk te stellen constructieonderdeel	brandklasse D
De bovenzijde van vloeren en trappen voldoet aan de hieronder aangegeven brand- en rookklassen volgens NEN-EN 13501-1 (art. 2.69)	
bovenzijde grenzend aan extra beschermde vluchtroute	brandklasse Cf1 en rookklasse
bovenzijde grenzend aan beschermde vluchtroute	brandklasse Df1 en rookklasse s1f1
bovenzijde grenzend aan overig	brandklasse Df1 en rookklasse s1f1

Lift: Otis: 1000kg / 13pers.

Diversen

Vrije doorgang van een verkeersroute in een toegankelijkheidssector is minimaal 1200mm m.u.v. de toegang

Hang en sluitwerk toe te passen met SKG keurmerk, klasse zwaar bij beveiligde ruimtes klasse zeer zwaar

Kozijn/toegang, minimale vrije doorgang 850x2300mm

Veiligheidsbeglazing volgens de NEN 3569

Een toegang van de liftschacht voor het bereiken van een liftkooi heeft een hoogte van 2,3m. Deze hoogte wordt gemeten tussen de onderdelen van de bouwconstructie

Een drempel in een vloer van een toegankelijkheidssector heeft een hoogteverschil met de aansluitende vloer, het aansluitende terrein of een aansluitende hellingbaan, dat niet groter is dan 0,02m.

Open stootvoegen en ventilatie openingen t.b.v. kruipruimte en gevels met muis- en ratdichte roosters uitvoeren.

Toiletten en badkamers voorzien van waterwerende afwerking met min. hoogte van 1200mm, t.p.v. douch waterwerende afwerking met minimale hoogte van 2.1m over lengte van 3 meter.

De meterkasten voldoen aan eisen van de nutsbedrijven.

Elektrische installatie geheel conform NEN 1010.

Afvoervoorzieningen voor het afvoeren van afvalwater, fecaliën en hemelwater dienen te worden uitgevoerd d.m.v. een systeem dat lucht- en waterdicht is, conform NEN 3215

De warmwatervoorziening dient wat omvang en inrichting betreft, krachtens art. 5, eerste lid, onderdeel 2, van de Model-aansluitvoorwaarden voor water van de Vereniging van Exploitanten van Waterbedrijven in Nederland te voldoen aan NEN 1006

De gasinstallatie wordt nader uitgewerkt conform de NEN 1078

De drinkwatervoorziening dient wat omvang en inrichting betreft, krachtens art. 5, eerste lid, onderdeel 2, van de Model-aansluitvoorwaarden voor water van de Vereniging van Exploitanten van Waterbedrijven in Nederland te voldoen aan NEN 1006

Uitgangspunten EPC


De Rc waarde van de vloeren wanden en daken voldoen aan de EPC berekening

U-waarden voldoen aan de EPC berekening

Opdrachtgever: Gemeente Tytsjeksteradiel, Raadhuisweg 7, 9251 GH te Burgum	Schaal: 1:100
	Formaat: 1189x594
Project: 6004, nieuwbouw multifunctionele accommodatie, Fjildwei 8 te Jistrum, 9258 CL	Architect: Pieter Schievink
	Getekend: Hessel Kuiken
	Datum: 20-01-2023
Onderdeel: Begane grond, Nieuwe toestand	Gewijzigd: 28-02-2023, 17-03-2023, 30-03-2023
Fase: TO — Bladnummer: TO-101	Werknummer: 6004

ALYNIA ARCHITECTEN
Alynia Architecten BV
Snekertrekweg 61
8912 AA
Leeuwarden
T (058) 2023080
E info@alynia-architecten.nl
I www.alynia-architecten.nl

DEZE TEKENING BLIJFT EIGENDOM VAN ALYNIA ARCHITECTEN EN MAG ZONDER ONZE SCHRIFTELIJKE TOESTEMMING NIET WORDEN GEKOPIEERD, NOCH AAN DERDEN WORDEN VERSTREKT, OF TER INZAGE WORDEN GEGEVEN

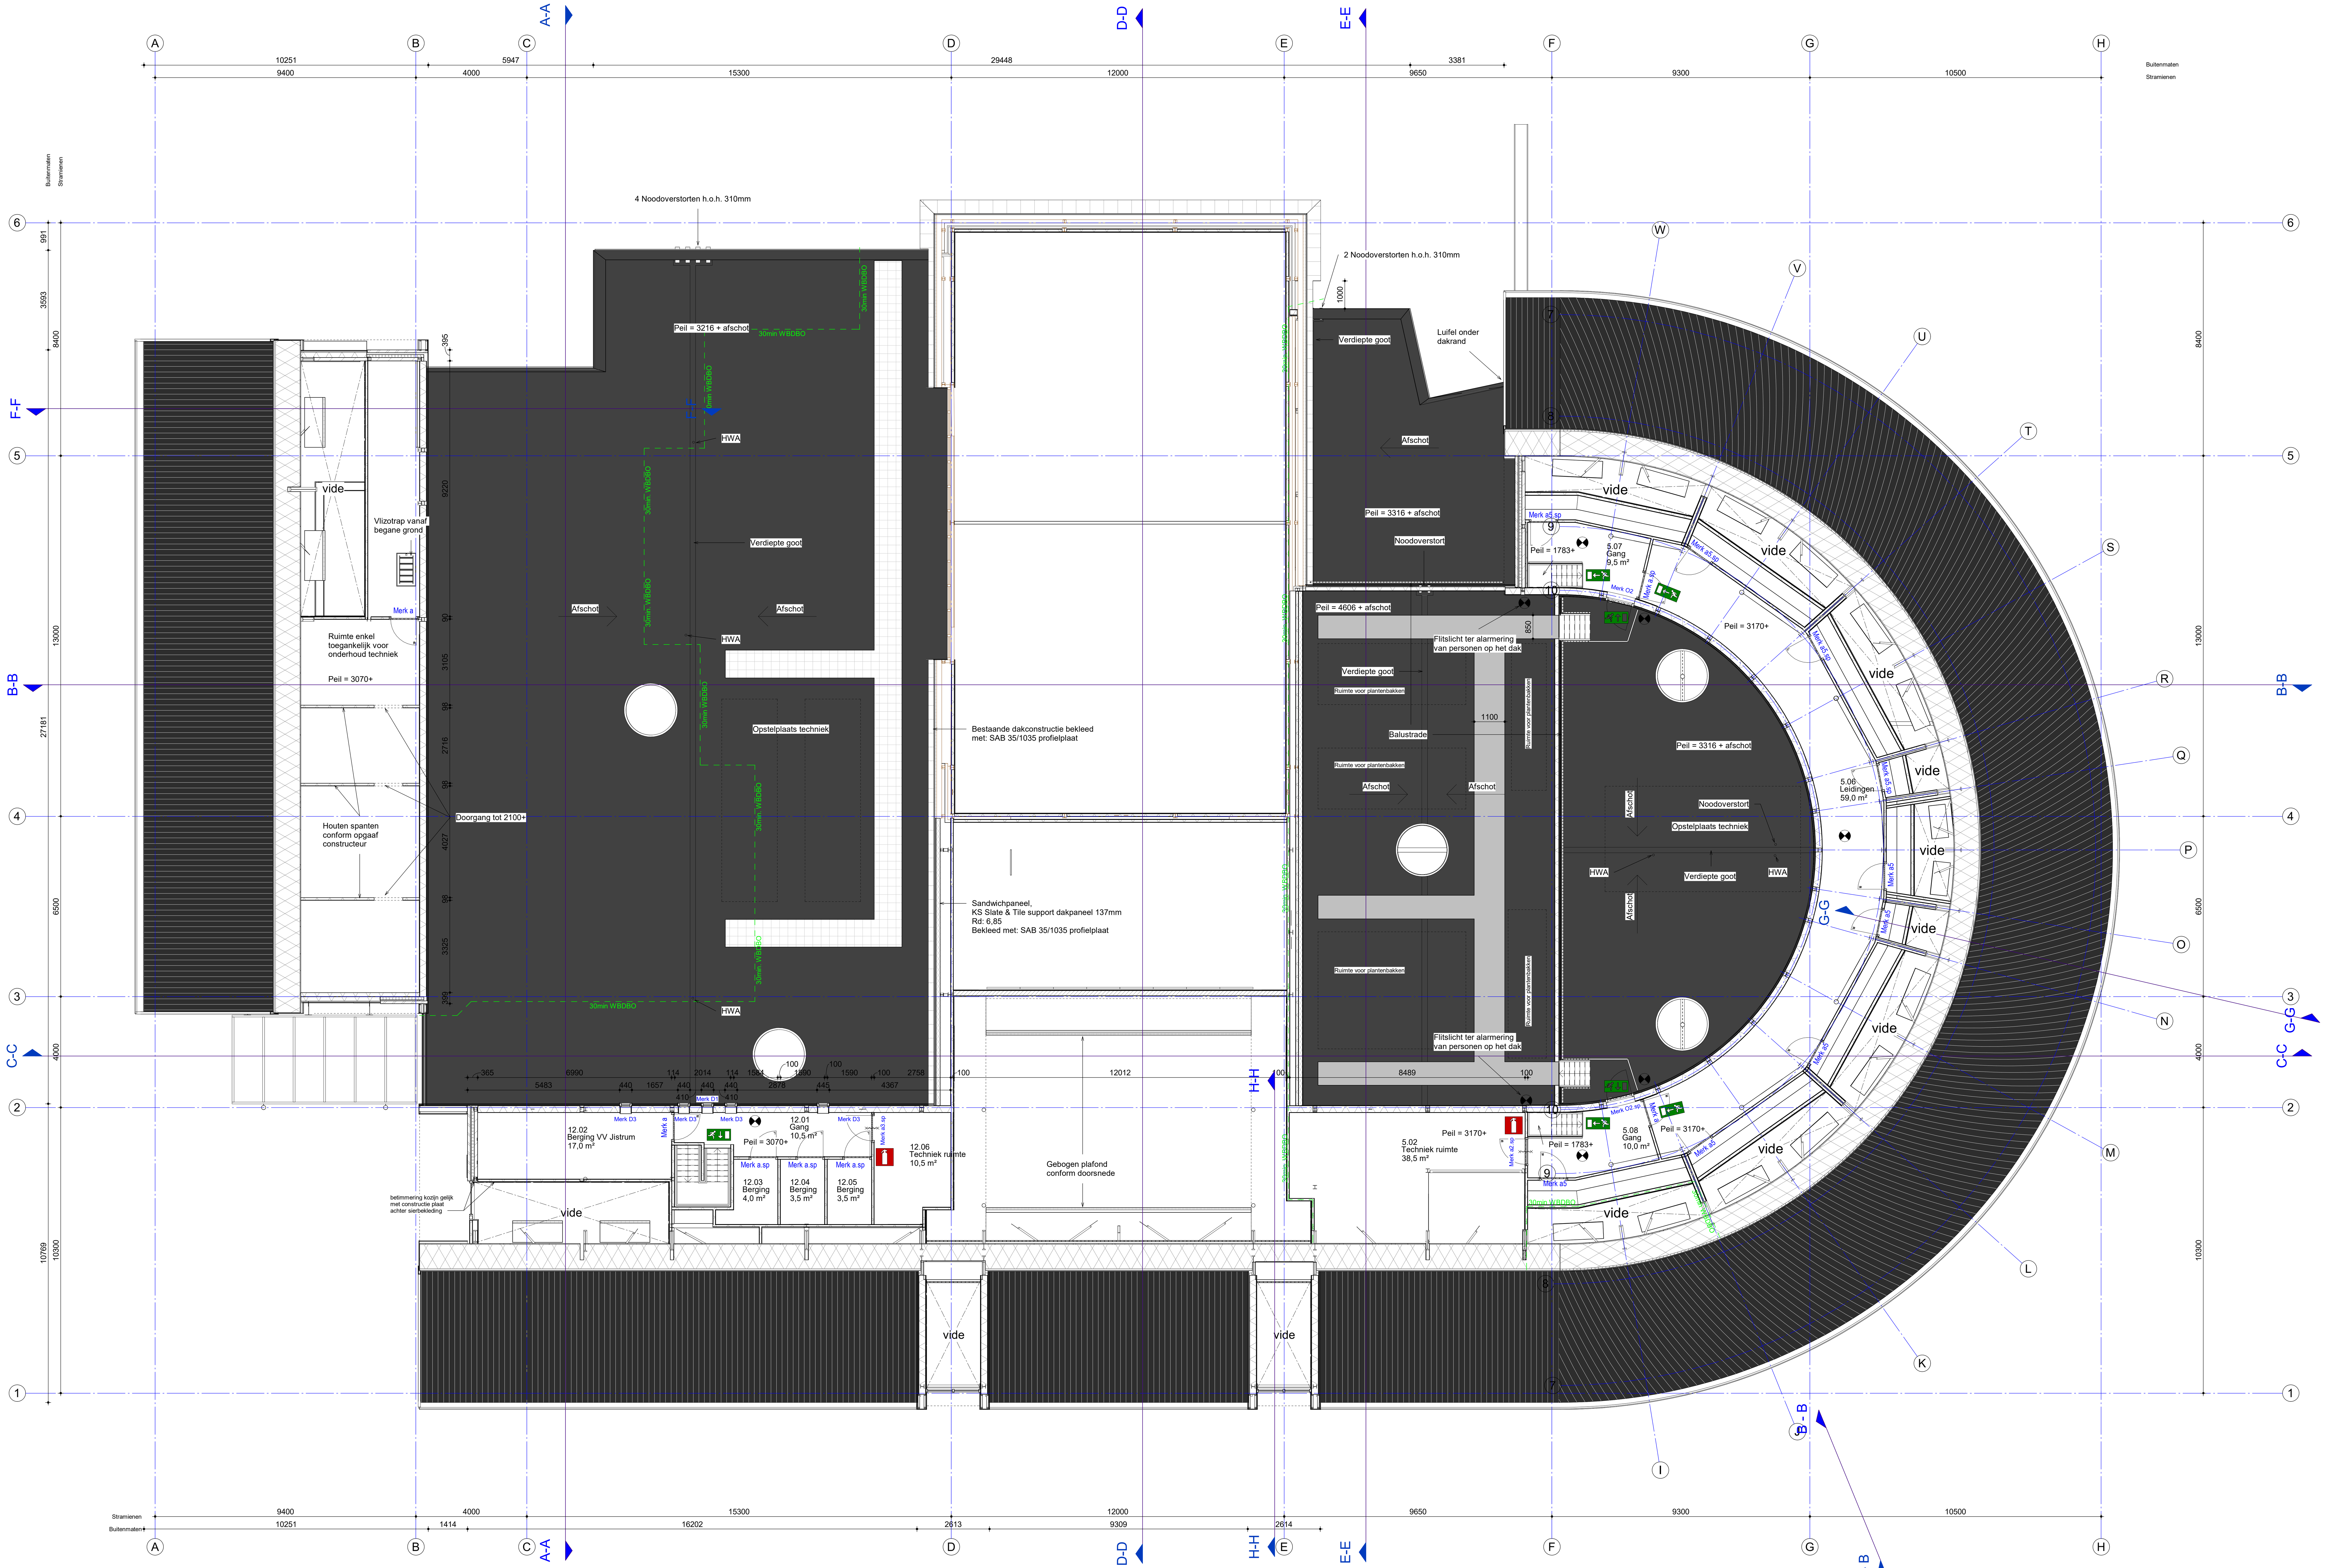

Ruimteoverzicht MFA Jistrum

Bouwlaag	Vertrek nr.	Omschrijving	Oppervlaktes
00 begane grond	1.01	Sportzaal	126,0 m²
00 begane grond	1.01a	Instructieruimte	53,4 m²
00 begane grond	1.01b	Instructieruimte	53,6 m²
00 begane grond	1.02	Leer / speelplein	85,9 m²
00 begane grond	1.03	BSO	54,4 m²
00 begane grond	1.04	Bergruimte	5,0 m²
00 begane grond	1.05	Toilet	7,9 m²
00 begane grond	1.05a	Toilet	6,8 m²
00 begane grond	1.05b	Toilet	6,8 m²
00 begane grond	1.06	Bergruimte	2,3 m²
00 begane grond	1.07	Toilet	10,3 m²
00 begane grond	1.08	Ingang onderbouw	6,8 m²
00 begane grond	1.09a	Gang	14,4 m²
00 begane grond	1.09b	Gang	6,2 m²
00 begane grond	1.10a	Slaapruimte	6,6 m²
00 begane grond	1.10b	Slaapruimte	6,6 m²
00 begane grond	1.11	Multifuctionele zaal	173,0 m²
00 begane grond	1.12	Entree	4,3 m²
00 begane grond	2.01	Instructieruimte	55,4 m²
00 begane grond	2.02a	Instructieruimte	53,4 m²
00 begane grond	2.02b	Instructieruimte	53,7 m²
00 begane grond	2.03	Lesplein	85,8 m²
00 begane grond	2.04	Hoofdentree	14,6 m²
00 begane grond	2.05	MK	0,5 m²
00 begane grond	2.06	Entree	4,3 m²
00 begane grond	3.01	Directie	8,9 m²
00 begane grond	3.02	IB-ruimte	8,8 m²
00 begane grond	3.03	RT-ruimte	12,9 m²
00 begane grond	4.01a	Centrale hal	149,4 m²
00 begane grond	4.02a	Expo ruimte	1,9 m²
00 begane grond	4.02b	Expo ruimte	1,9 m²
00 begane grond	4.02d	Expo ruimte	1,8 m²
00 begane grond	4.04	Koffie hoek	6,1 m²
00 begane grond	4.05	Techlab / handvaardigheid	33,5 m²
00 begane grond	4.06	Mediatheek / schoolbieb	16,5 m²
00 begane grond	4.07	Berging	10,9 m²
00 begane grond	4.08	Berging	2,0 m²
00 begane grond	5.01	Berging	12,1 m²
00 begane grond	5.03	Werkkast	2,4 m²
00 begane grond	5.04	MIVA toilet	3,6 m²
00 begane grond	5.05	Geluidskast	0,3 m²
00 begane grond	6.01a	Douche	10,1 m²
00 begane grond	6.01a	Kleedkamer	18,8 m²
00 begane grond	6.01b	Douche	10,1 m²
00 begane grond	6.01b	Kleedkamer	18,9 m²
00 begane grond	6.01c	Douche	8,4 m²
00 begane grond	6.01c	Kleedkamer	15,2 m²
00 begane grond	6.01d	Douche	8,4 m²
00 begane grond	6.01d	Kleedkamer	15,2 m²
00 begane grond	6.02	Bestuurskamer / fysio	20,4 m²
00 begane grond	6.03	Administratie voetbal	8,5 m²
00 begane grond	6.04a	Scheidsrechter	7,1 m²
00 begane grond	6.04b	Scheidsrechter	7,2 m²
00 begane grond	6.05	MK	0,8 m²
00 begane grond	6.06	Gang	50,7 m²
00 begane grond	6.07	MK	0,4 m²
00 begane grond	7.01	Soosruimte	79,9 m²
00 begane grond	7.02	Entree	27,2 m²
00 begane grond	7.03	Toilet	8,7 m²
00 begane grond	7.04	Toilet	9,9 m²
00 begane grond	7.05	Berging	9,8 m²
00 begane grond	8.01	Sportzaal	125,8 m²
00 begane grond	8.02a	Toestellen	28,5 m²
00 begane grond	8.02b	Berging	2,6 m²
00 begane grond	8.02c	toilet	1,6 m²
00 begane grond	8.02c	Berging	2,6 m²
00 begane grond	8.02d	toilet	1,6 m²
00 begane grond	8.03a	Kleedkamer	38,7 m²
00 begane grond	8.03b	Kleedkamer	38,5 m²
00 begane grond	8.04	Entree	20,5 m²
00 begane grond	8.05	Berging	8,0 m²
00 begane grond	8.06	Bestaande CV	5,7 m²
00 begane grond	8.07	Berging	1,7 m²
00 begane grond	8.08	Berging	4,0 m²
00 begane grond	9.01	Bergruimte muziekinstrumenten	20,4 m²
00 begane grond	9.02	Opbergruimte slagwerk kar	23,3 m²
00 begane grond	9.03	Muziekarchief	6,9 m²
00 begane grond	10.01	Bergruimte toneelver.	18,8 m²
00 begane grond	11.02	Sportkantine / horecaruimte	91,4 m²
00 begane grond	11.03	Keuken	18,4 m²
00 begane grond	11.04	Berging	17,4 m²
00 begane grond	11.05	Berging	8,3 m²
00 begane grond	11.06a	Berging	1,7 m²
00 begane grond	11.06b	Berging	1,7 m²
00 begane grond	11.06c	Berging	1,7 m²
00 begane grond	11.06d	Berging	3,8 m²
00 begane grond	11.07	Hoofdentree	15,4 m²
00 begane grond	11.08	Gang	60,7 m²
00 begane grond	11.09	Toilet	9,1 m²
00 begane grond	11.10	Toilet	9,1 m²
00 begane grond	11.11	MIVA toilet	3,6 m²
00 begane grond	11.12	Patchkast MFC	5,4 m²
00 begane grond	11.13	Opslagruimte	21,5 m²
00 begane grond	11.14	Berging	2,3 m²
00 begane grond	11.16	Trap	4,3 m²
00 begane grond	11.17	Multifunctionele ruimte	25,4 m²
00 begane grond	11.18	Verdeelkast	0,4 m²
			2158,2 m²
Podium	4.03	Podium	7,1 m²
Podium	11.15	Podium	87,6 m²
			94,7 m²
01 eerste verdieping	5.02	Techniek ruimte	38,6 m²
01 eerste verdieping	5.06	Leidingen	59,1 m²
01 eerste verdieping	5.07	Gang	9,6 m²
01 eerste verdieping	5.08	Gang	10,1 m²
01 eerste verdieping	12.01	Gang	10,3 m²
01 eerste verdieping	12.02	Berging VV Jistrum	16,8 m²
01 eerste verdieping	12.03	Berging	4,0 m²
01 eerste verdieping	12.04	Berging	3,7 m²
01 eerste verdieping	12.05	Berging	3,7 m²
01 eerste verdieping	12.06	Techniek ruimte	10,5 m²
			166,4 m²
			2419,4 m²

Bestaand — Nieuw

wandopbouw

Metselwerk	Metalstud wand 100mm
Kalkzandsteen	Metalstud wand 240mm
Isolatie	

Trappen

Gegevens trap 1	Gegevens trap 2	Gegevens trap 3
Optrede= 204.7mm; aantrede =185mm (tpv de klimlijn)	Optrede= 198,1mm; aantrede =185mm (tpv de klimlijn)	Optrede= 200mm; aantrede =185mm (tpv de klimlijn)
Breedte trap= 950mm	Breedte trap= 850mm	Breedte trap= 900mm
Trapafscheiding min hoogte 800mm+	Trapafscheiding min hoogte 800mm+	Trapafscheiding min hoogte 800mm+
Vloerafscheiding min hoogte 1000mm+	Vloerafscheiding min hoogte 1000mm+	Vloerafscheiding min hoogte 1000mm+

Alle Vloerafscheidingen (gevels, hekwerken binnen en buiten het gebouw, etc) zullen voldoen aan de geldende sterkte-eisen conform Eurocodes (Puntlasten, lijnlasten en stootbelasting). Er zal worden voldaan aan de eisen inzake maximale openingen.

Installaties tbv de brandveiligheid

Brandblusinstallatie (brandslanghaspels) uitgevoerd conform hoofdstuk 6 van het boekwerk "Brandveiligheidsinstallaties in gebouwen" en afd. 6.7 Bouwbesluit

Het gebouw moet worden voorzien van een niet automatische brandmeldinstallatie zonder doormelding naar de brandweer conform NEN 2535. T.p.v. laboratorium moet worden voldaan aan aanvullende voorschriften.

Het gebouw moet worden voorzien van een ontruimingsinstallatie luid alarm type B conform NEN 2575.

Voorafgaande aan de aanleg van de brandmeld- en ontruimingsinstallatie moet een Uitgangspuntendocumenten (UPD) ter goedkeuring aan bevoegd gezag worden overlegd.

Voorzieningen tpv doorvoeringen uitgevoerd conform hoofdstuk 9 van het boekwerk "Brandveiligheidsinstallaties in gebouwen".

Toelichtende elementen

- Ruimte voorzien van noodverlichting. 1lux/m², noodverlichting conform boekwerk "brandveiligheidsinstallaties in gebouwen" hoofdstuk 6 en de NEN-EN 1838
- Ruimte voorzien van verlichtingsinstallatie met een verlichtingssterkte van tenminste 1lux
- 60 min. WBDBO — 60 min WBDBO conform de NEN 6068
- 30 min. WBDBO — 30 min WBDBO conform de NEN 6068
- Deur, die zelfsluitend is uitgevoerd
- Deur, die zelfsluitend is uitgevoerd en in combinatie met het kozijn een WBDBO bezit van tenminste 30 minuten.
- Deur, die in combinatie met het kozijn een WBDBO bezit van tenminste 60 minuten.
- Deur, die zelfsluitend is uitgevoerd en in combinatie met het kozijn een WBDBO bezit van tenminste 60 minuten.
- Pb — Vluchtdeur met paniekbeslag, draaiend in de vluchtrichting (aanged. met transp.verlich.) (de deuren in de vluchtr. kunnen te alle tijde worden geopend zonder gebruik te maken v.e. sleutel of een los voorwerp)
- Deur in vluchtrichting te openen zonder sleutel o.i.d.
- Schuifdeuren moeten bij brand, stroomuitval of andere calamiteiten handmating zonder sleutel of een ander los voorwerp geopend kunnen worden
- 30M — Brandslanghaspel 30m/19/6mm, uitvoering en waterlevering art. 6.28 van het Bouwbesluit
- Transparant uitgang vluchtrouteaanduiding conform de NEN 6088, zichtbaarheidsaspecten dienen te voldoen conform de NEN-EN 1838
- Transparant nooduitgang, vluchtrouteaanduiding conform de NEN 6088, zichtbaarheidsaspecten dienen te voldoen conform de NEN-EN 1838
- Transparant vluchtrichting, vluchtrouteaanduiding conform de NEN 6088, zichtbaarheidsaspecten dienen te voldoen conform de NEN-EN 1838
- RM — Rookmelder doodlopend einddetectie
- Sleutelbuis
- BLD — Blusdeken 180x200cm

Brandveiligheid

De draagconstructie van trappen en vloeren waarover of waaronder een vluchtroute voert, bezwijkt bij brand niet binnen 30 minuten.

De brandwerendheid met betrekking tot bezwijken van de hoofddraagconstructie (als nader gedefineerd in artikel 2.10, lid 4) dient ten minste 90 minuten te bedragen

Het gehele gebouw voorzien van vluchtrouteaanduiding conform NEN 6088 en voor de zichtbaarheidsaspecten en projectering aan de NEN-EN 1838.

De geeiste brandwerendheid van wanden, kolommen, balken, enzovoort is aan te tonen door middel van een geldig rapport (TNO, Bouwcentrum of een door de raad van accreditatie aangewezen instituut).

De brandwerende wanden lopen door tot de onderkant van de vloer- of dakconstructie.

Materiaal toegepast ter plaatse van of in de nabijheid van een stookplaats is, bepaald volgens NEN-EN 13501-1, onbrandbaar, indien:
a. ter plaatse van of in de nabijheid van die stookplaats een intensiteit van de warmtestraling kan optreden, die, bepaald volgens NEN 6061, groter is dan 2 kW/m², of
b. in het materiaal een temperatuur kan optreden, die, bepaald volgens NEN 6061, hoger is dan 90 graad Celsius.

Materiaal toegepast aan de binnenzijde van een schacht, een koker of een kanaal met een inwendige doorsnede groter dan 0,015 m² en grenzend aan meer dan een brandcompartiment, voldoet over een dikte van ten minste 0,01 m, gemeten loodrecht op de binnenzijde, een brandklasse A2, bepaald volgens NEN-EN 13501-1

Het dak is, bepaald volgens NEN 6063, niet brandgevaarlijk.

De toegepaste materialen aan de binnenzijde van het gebouw voldoen aan de hieronder vermelde brand- en rookklassen volgens NEN-EN 13501-1 (art. 2.67 Bouwbesluit)	
binnenzijde grenzend aan extra beschermde vluchtroute	brandklasse B en rookklasse s2
binnenzijde grenzend aan beschermde vluchtroute	brandklasse B en rookklasse s2
binnenzijde grenzend aan overig	brandklasse D en rookklasse s2
De toegepaste materialen aan de buitenzijde van het gebouw voldoen aan de hieronder vermelde brandklassen volgens NEN-EN 13501-1 (art. 2.68 Bouwbesluit)	
buitenzijde grenzend aan extra beschermde vluchtroute	brandklasse C
buitenzijde grenzend aan beschermde vluchtroute	brandklasse D
buitenzijde grenzend aan overig	brandklasse D
gevels buitenzijde onder de 2,5m en/ of boven 13m	brandklasse B
een deur, een raam, een kozijn of daarmee gelijk te stellen constructieonderdeel	brandklasse D
De bovenzijde van vloeren en trappen voldoet aan de hieronder aangegeven brand- en rookklassen volgens NEN-EN 13501-1 (art. 2.69)	
bovenzijde grenzend aan extra beschermde vluchtroute	brandklasse Cf1 en rookklasse
bovenzijde grenzend aan beschermde vluchtroute	brandklasse Df1 en rookklasse s1f1
bovenzijde grenzend aan overig	brandklasse Df1 en rookklasse s1f1

Lift: Otis: 1000kg / 13pers.

Diversen

Vrije doorgang van een verkeersroute in een toegankelijkheidssector is minimaal 1200mm m.u.v. de toegang

Hang en sluitwerk toe te passen met SKG keurmerk, klasse zwaar bij beveiligde ruimtes klasse zeer zwaar

Kozijn/toegang, minimale vrije doorgang 850x2300mm

Veiligheidsbeglazing volgens de NEN 3569

Een toegang van de liftschacht voor het bereiken van een liftkooi heeft een hoogte van 2,3m. Deze hoogte wordt gemeten tussen de onderdelen van de bouwconstructie

Een drempel in een vloer van een toegankelijkheidssector heeft een hoogteverschil met de aansluitende vloer, het aansluitende terrein of een aansluitende hellingbaan, dat niet groter is dan 0,02m.

Open stootvoegen en ventilatie openingen t.b.v. kruipruimte en gevels met muis- en ratdichte roosters uitvoeren.

Toiletten en badkamers voorzien van waterwerende afwerking met min. hoogte van 1200mm, t.p.v. douch waterwerende afwerking met minimale hoogte van 2.1m over lengte van 3 meter.

De meterkasten voldoen aan eisen van de nutsbedrijven.

Elektrische installatie geheel conform NEN 1010.

Afvoervoorzieningen voor het afvoeren van afvalwater, fecaliën en hemelwater dienen te worden uitgevoerd d.m.v. een systeem dat lucht- en waterdicht is, conform NEN 3215

De warmwatervoorziening dient wat omvang en inrichting betreft, krachtens art. 5, eerste lid, onderdeel 2, van de Model-aansluitvoorwaarden voor water van de Vereniging van Exploitanten van Waterbedrijven in Nederland te voldoen aan NEN 1006

De gasinstallatie wordt nader uitgewerkt conform de NEN 1078

De drinkwatervoorziening dient wat omvang en inrichting betreft, krachtens art. 5, eerste lid, onderdeel 2, van de Model-aansluitvoorwaarden voor water van de Vereniging van Exploitanten van Waterbedrijven in Nederland te voldoen aan NEN 1006

Uitgangspunten EPC

De Rc waarde van de vloeren wanden en daken voldoen aan de EPC berekening

U-waarden voldoen aan de EPC berekening

Plattegrond gemaakt op 1600+

Opdrachtgever: Gemeente Tytsjeksteradiel, Raadhuisweg 7, 9251 GH te Burgum

Project: 6004 nieuwbouw multifunctionele accommodatie, Fjildwei 8 te Jistrum, 9258 CL


Onderdeel: 1e verdieping, Nieuwe toestand

Schaal: 1:100
Formaat: A0
Architect: Pieter Schievink
Getekend: Hessel Kuiken
Datum: 20-01-2023
Gewijzigd: 28-02-2023, 17-03-2023, 30-03-2023

Fase: TO — Bladnummer: TO-102 — Werknummer: 6004

ALYNIA ARCHITECTEN
Alynia Architecten BV
Snekertrekweg 61
8912 AA Leeuwarden
T (058) 2023080
E info@alynia-architecten.nl
I www.alynia-architecten.nl

DEZE TEKENING BLIJFT EIGENDOM VAN ALYNIA ARCHITECTEN EN MAG ZONDER ONZE SCHRIFTELIJKE TOESTEMMING NIET WORDEN GEKOPIEERD, NOCH AAN DERDEN WORDEN VERSTREKT, OF TER INZAGE WORDEN GEGEVEN

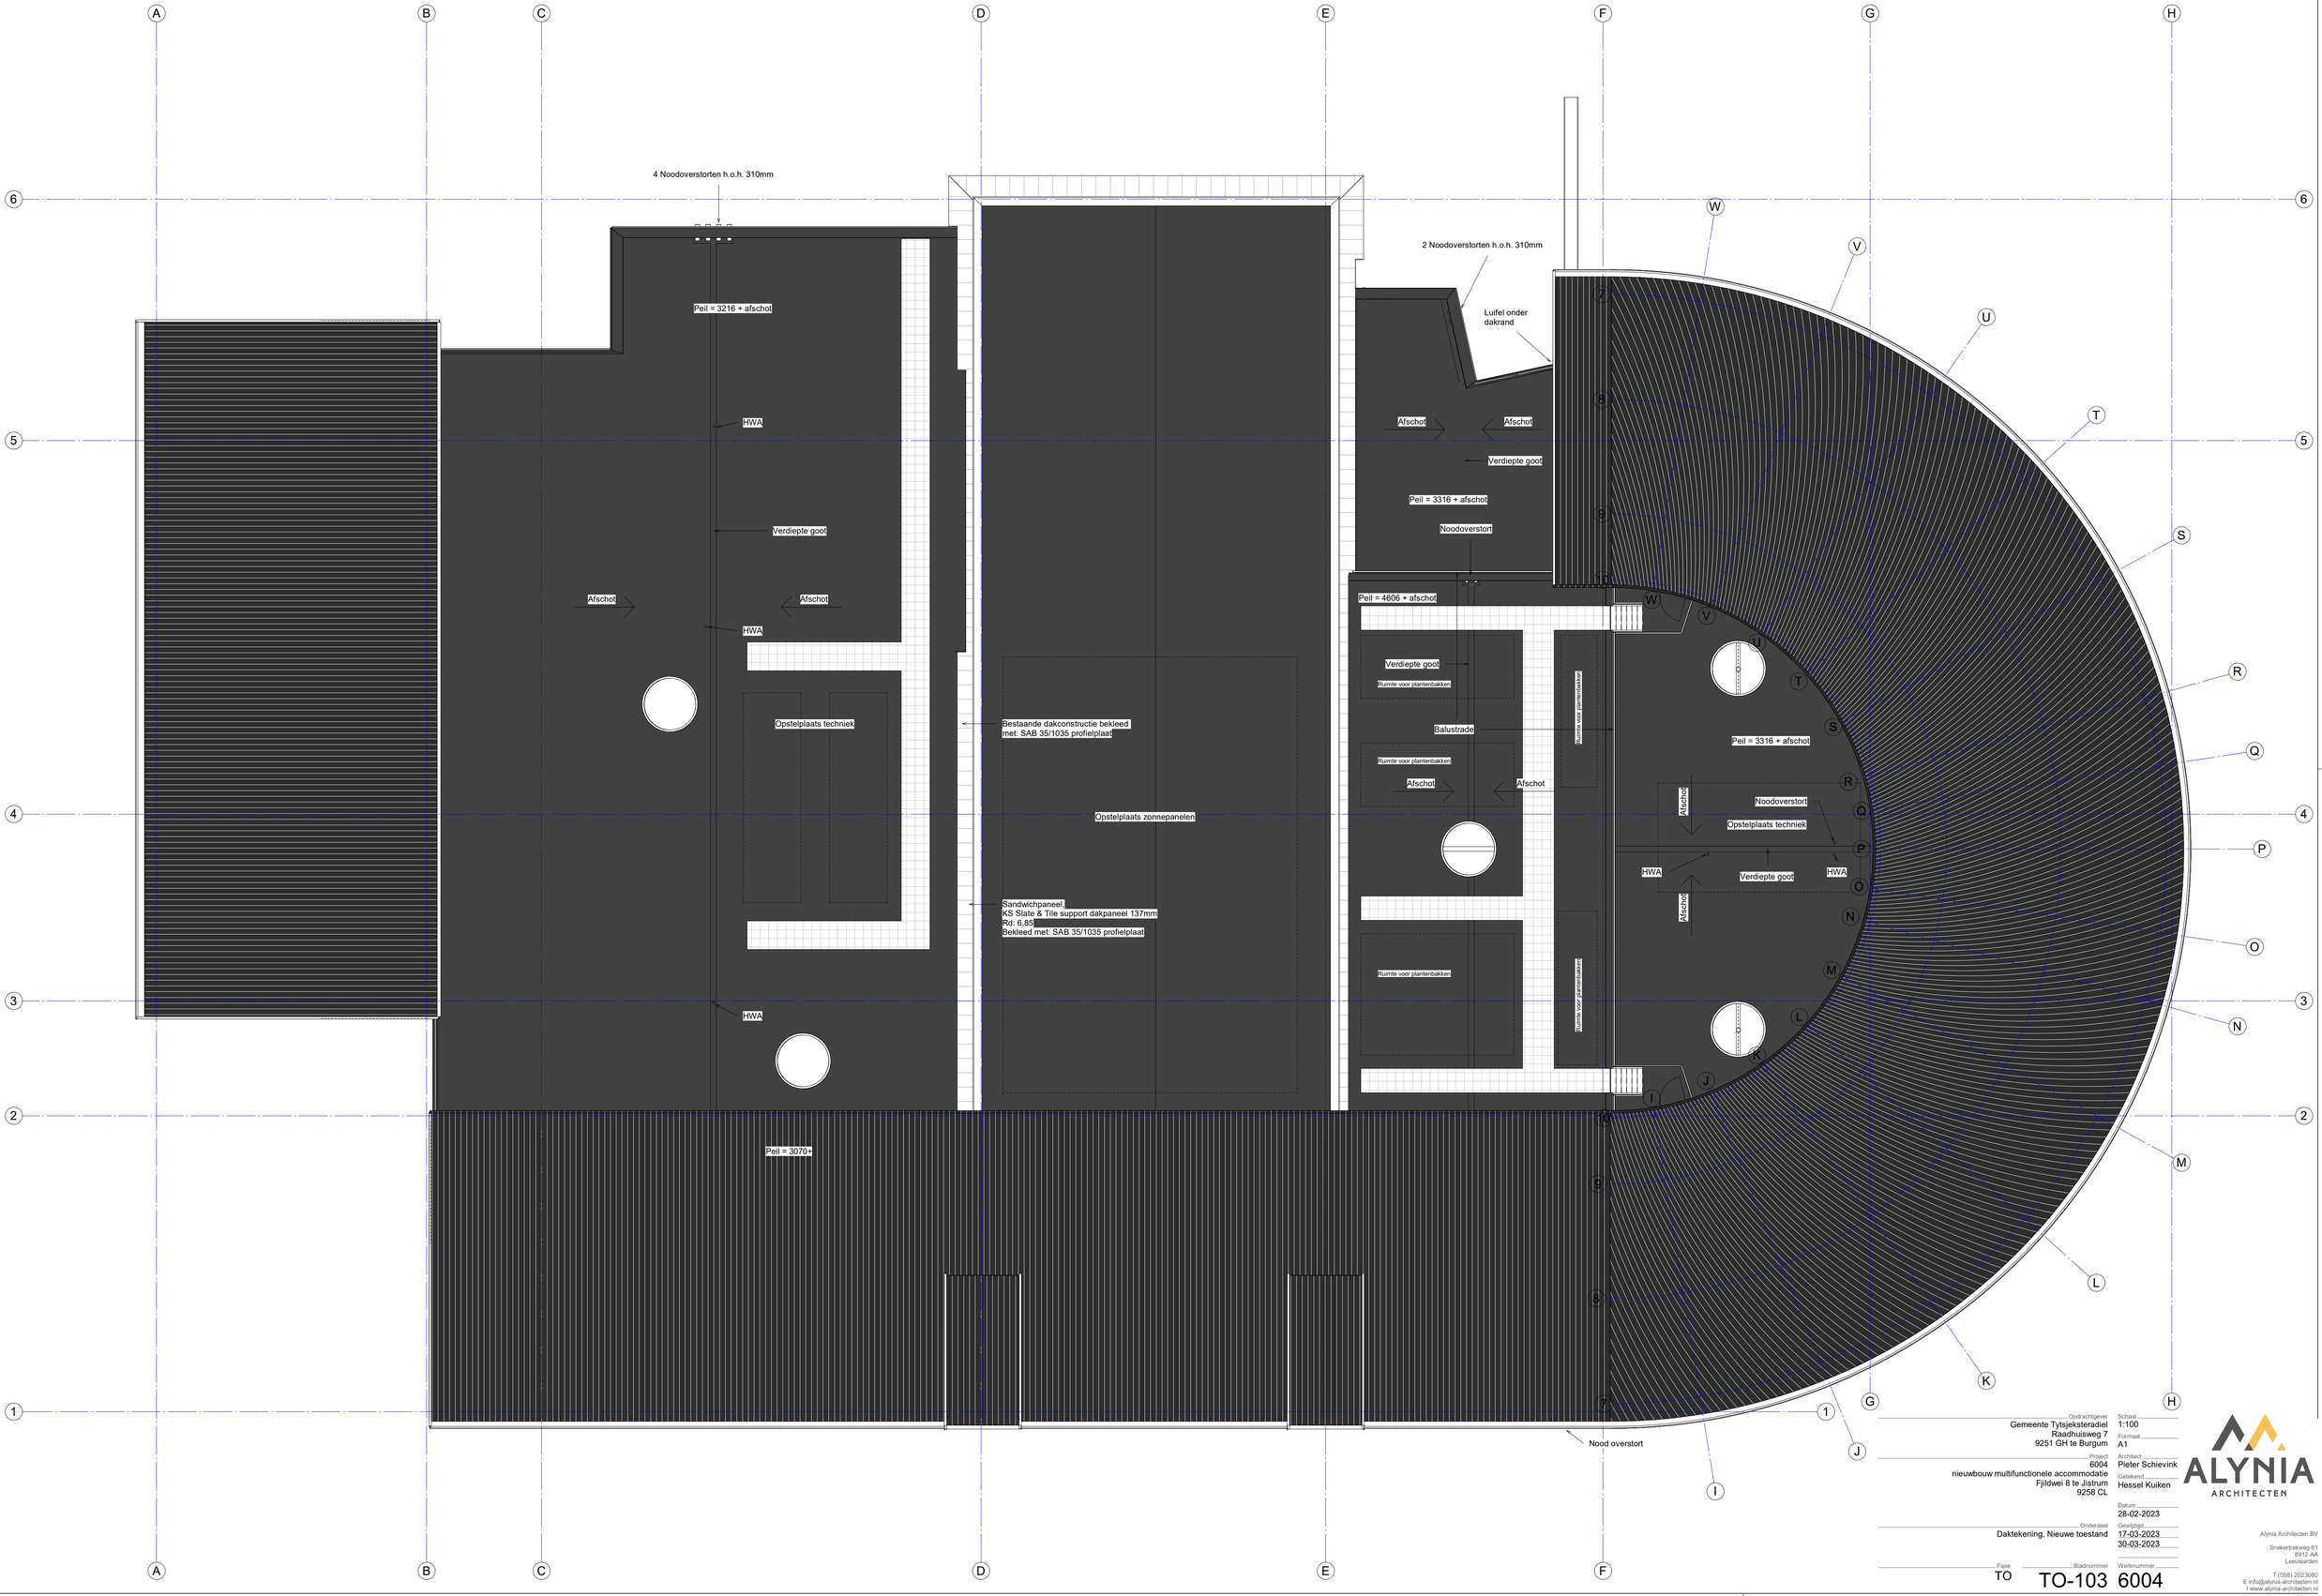

Opdrachtgever
Gemeente Tytsjeksteradiel
Raadhuisweg 7
9251 GH te Burgum

Project
6004
nieuwbouw multifunctionele accommodatie
Fjildwei 8 te Jistrum
9258 CL

Onderdeel
Daktekening, Nieuwe toestand

Fase
TO

Bladnummer
TO-103

Schaal
1:100

Formaat
A1

Architect
Pieter Schievink

Getekend
Hessel Kuiken


Datum
28-02-2023

Gewijzigd
17-03-2023
30-03-2023


Werknummer
6004

ALYNIA ARCHITECTEN
Alynia Architecten BV
Sneekertrekweg 61
8912 AA
Leeuwarden
T (058) 2023080
E info@alynia-architecten.nl
I www.alynia-architecten.nl


DEZE TEKENING BLIJFT EIGENDOM VAN ALYNIA ARCHITECTEN EN MAG ZONDER ONZE SCHRIFTELIJKE TOESTEMMING NIET WORDEN GEKOPIEERD, NOCH AAN DERDEN WORDEN VERSTREKT, OF TER INZAGE WORDEN GEGEVEN

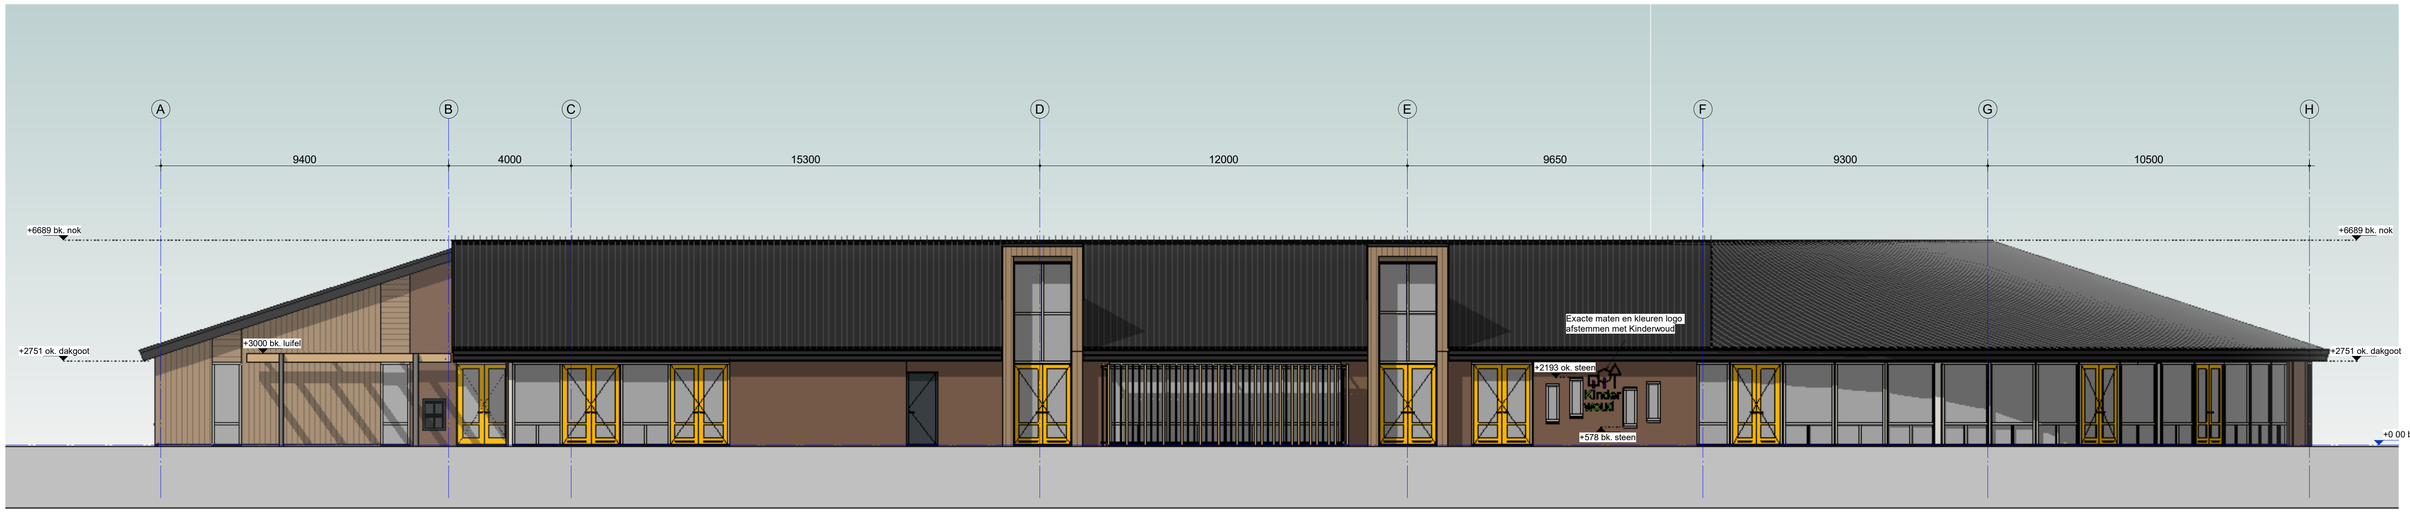


Rechtergevel

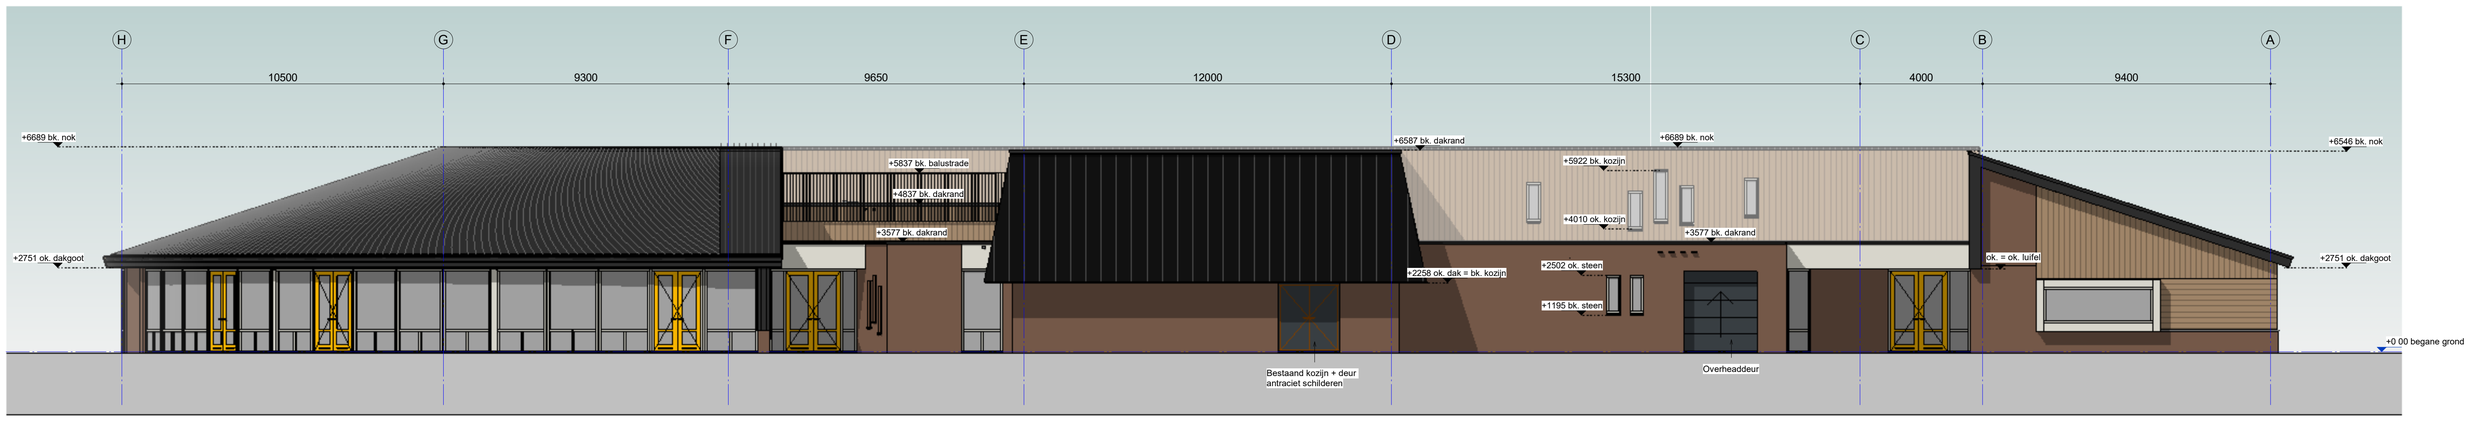

Linkergevel

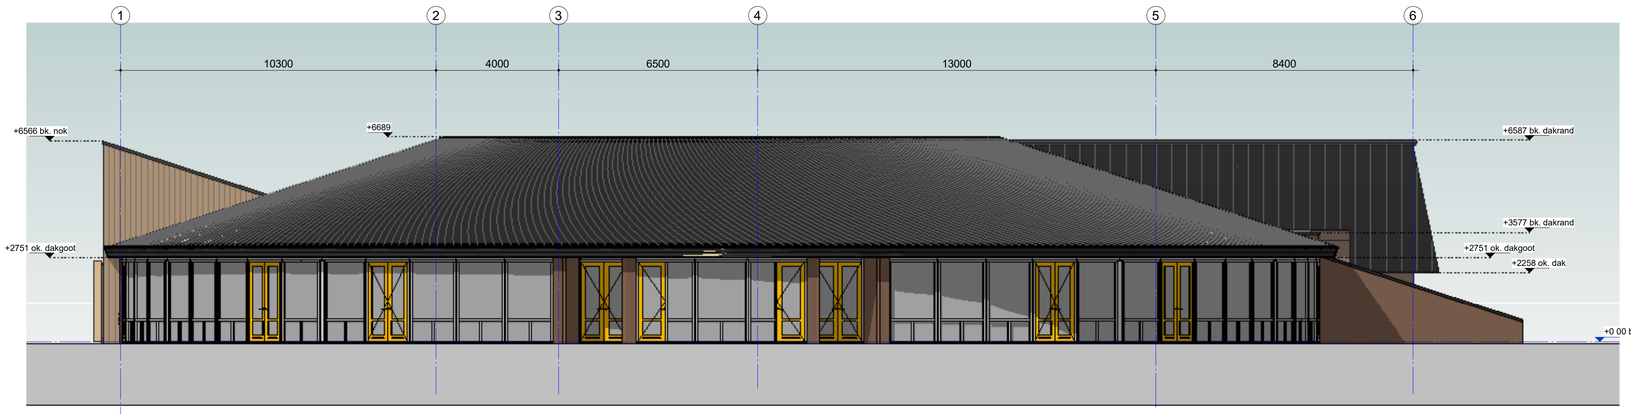


Achtergevel

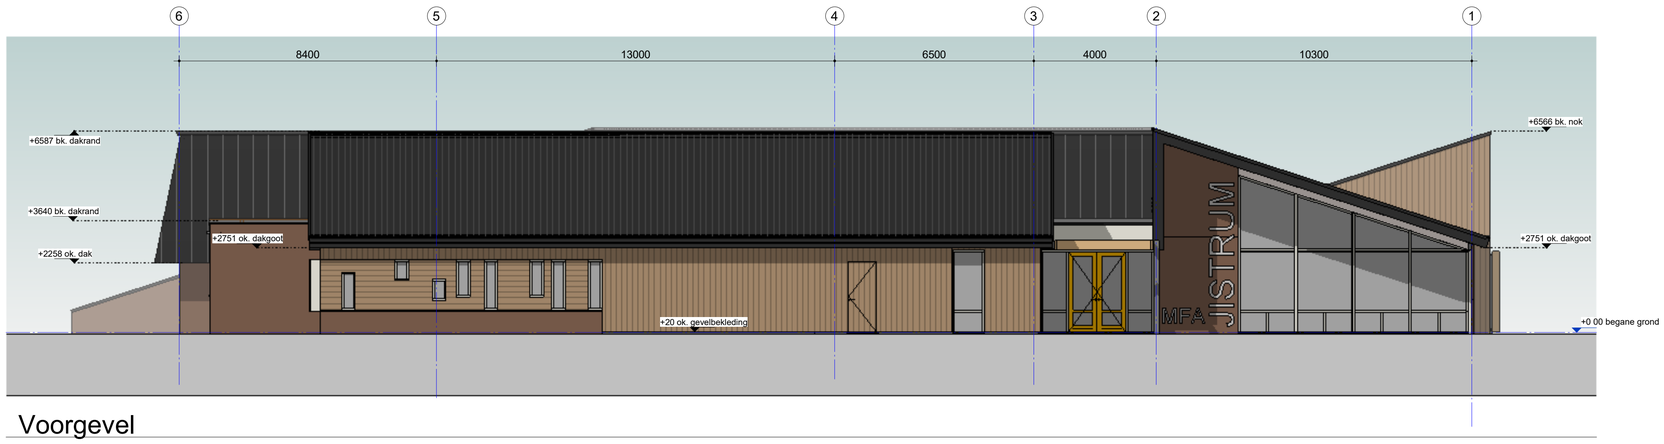

Voorgevel



3D impressie 1

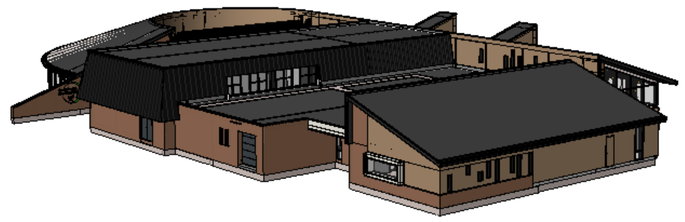

3D-impressie 2

Opdrachtgever
Gemeente Tytsjeksteradiel
Raadhuisweg 7
9251 GH te Burgum

Project
6004
nieuwbouw multifunctionele accommodatie
Fjildwei 8 te Jistrum
9258 CL

Onderdeel
Gevels, Nieuwe toestand

Fase
TO

Bladnummer
TO-201

Schaal
1:100

Formaat
751x841

Architect
Pieter Schievink

Getekend
Hessel Kuiken


Datum
20-01-2023


Gewijzigd
28-02-2023
17-03-2023
30-03-2023


Werknummer
6004

ALYNIA ARCHITECTEN
Alynia Architecten BV
Snelkertrekweg 61
8912 AA
Leeuwarden
T (058) 2023080
E info@alynia-architecten.nl
I www.alynia-architecten.nl

DEZE TEKENING BLIJFT EIGENDOM VAN ALYNIA ARCHITECTEN EN MAG ZONDER ONZE SCHRIFTELIJKE TOESTEMMING NIET WORDEN GEKOPIEERD, NOCH AAN DERDEN WORDEN VERSTREKT. OF TER INZAGE WORDEN GEGEVEN.

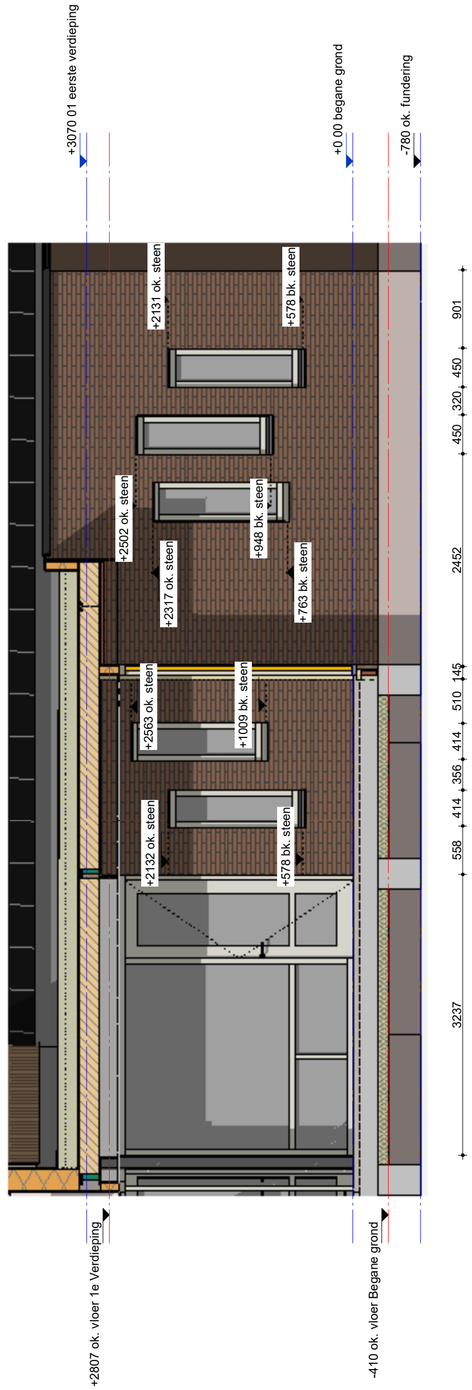

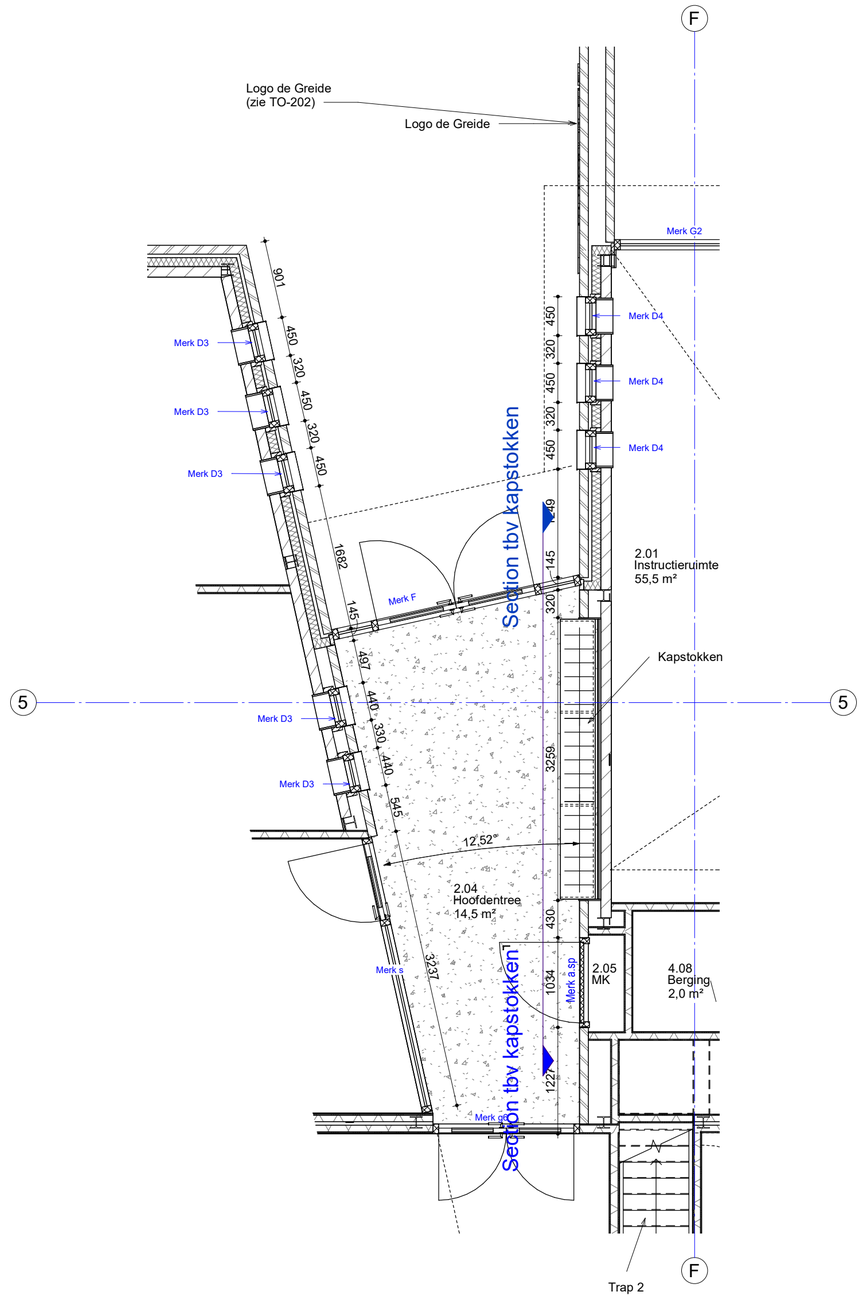

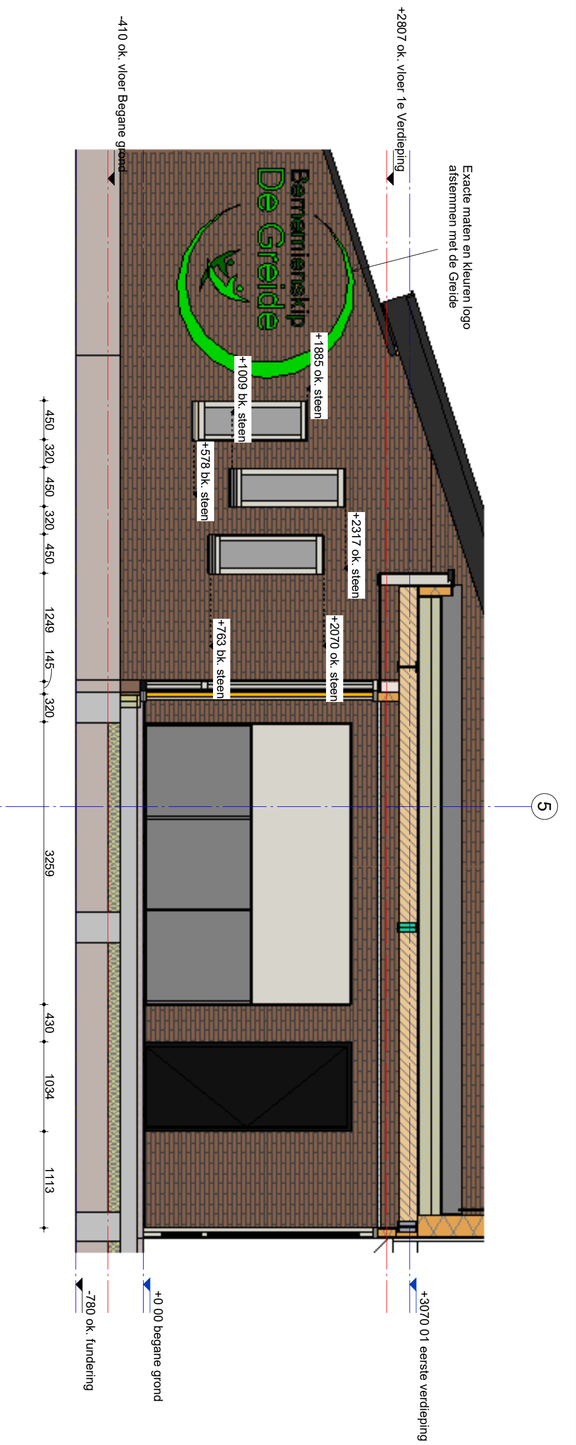

Opdrachtgever
Gemeente Tytsjeksteradiel
Raadhuisweg 7
9251 GH te Burgum

Project
6004
nieuwbouw multifunctionele accommodatie
Fjildwei 8 te Jistrum
9258 CL

Onderdeel
Entree school

Fase
TO

Bladnummer
TO-202

Schaal

Formaat

Architect
Pieter Schievink

Getekend
Hessel Kuiken


Datum
20-01-2023

Gewijzigd
28-02-2023
17-03-2023
30-03-2023


Werknummer
6004

ALYNIA ARCHITECTEN
Alynia Architecten BV
Snekertrekweg 61
8912 AA
Leeuwarden
T (058) 2023080
E info@alynia-architecten.nl
I www.alynia-architecten.nl


DEZE TEKENING BLIJFT EIGENDOM VAN ALYNIA ARCHITECTEN EN MAG ZONDER ONZE SCHRIFTELIJKE TOESTEMMING NIET WORDEN GEKOPIEERD, NOCH AAN DERDEN WORDEN VERSTREKT, OF TER INZAGE WORDEN GEGEVEN

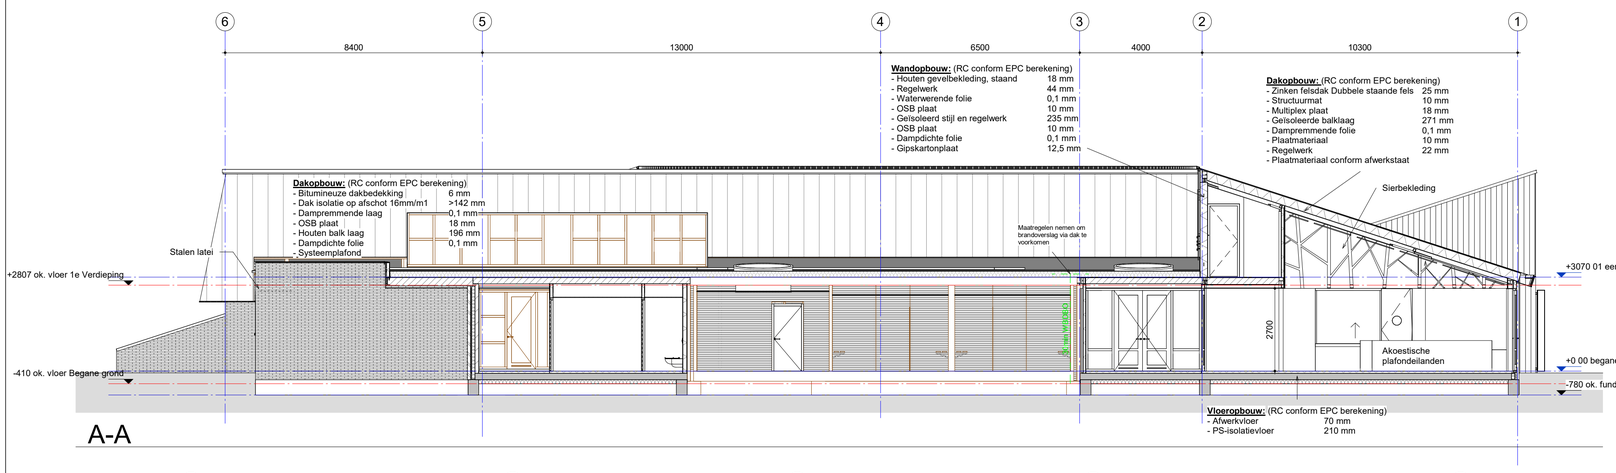


A-A

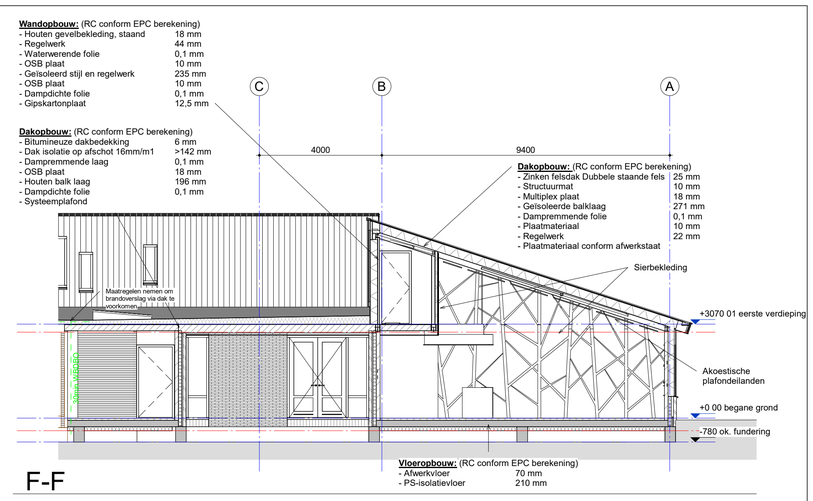


F-F

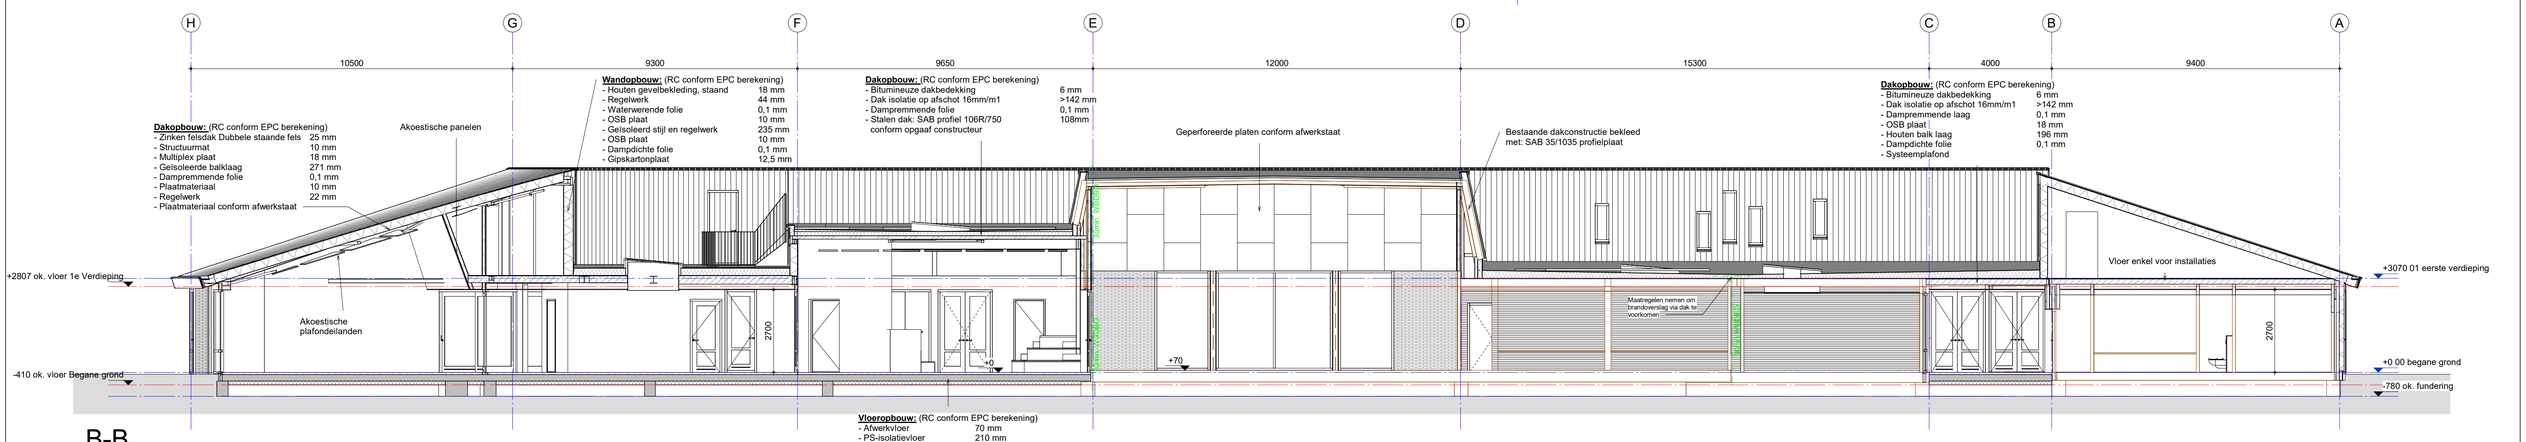


B-B

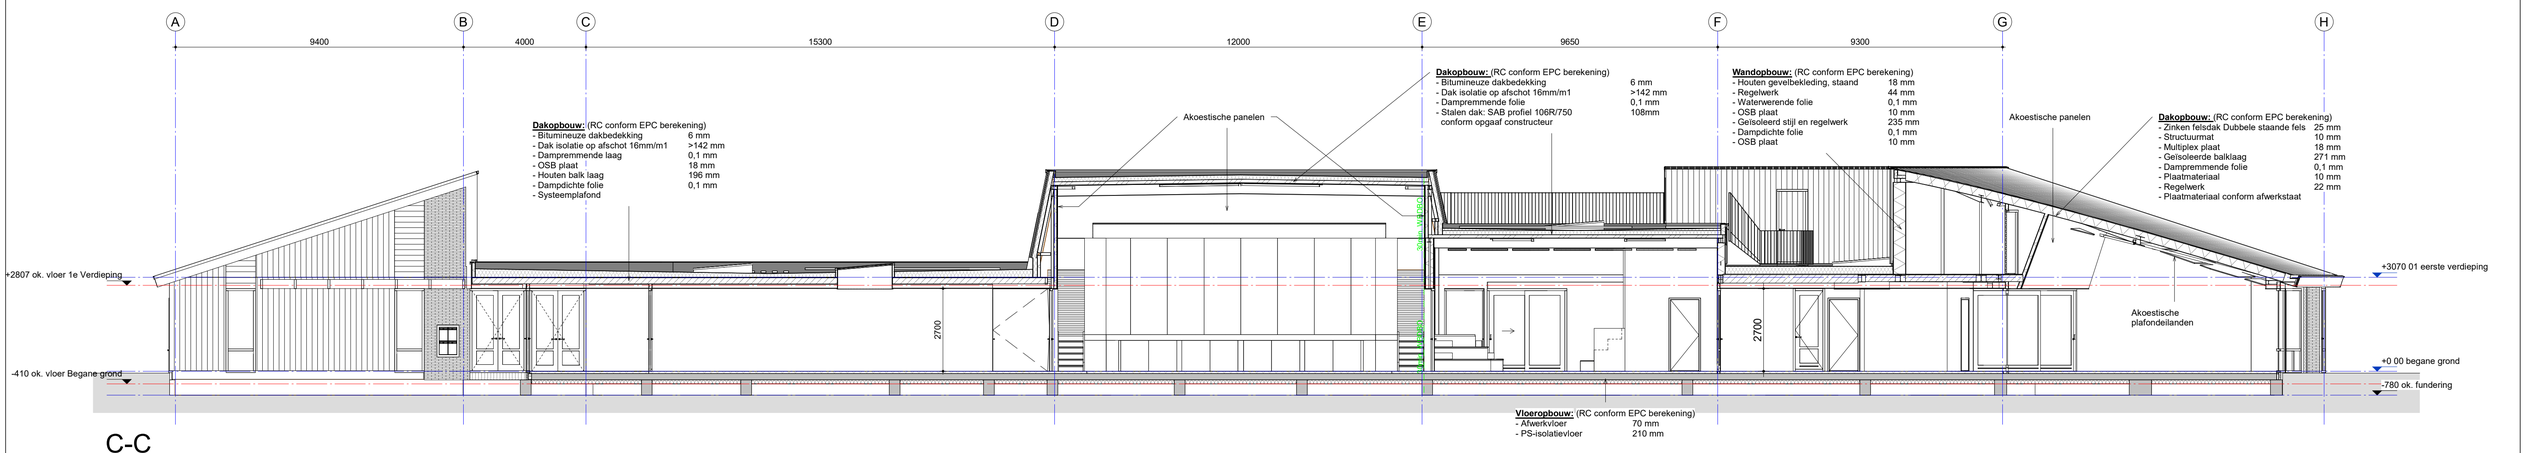


C-C

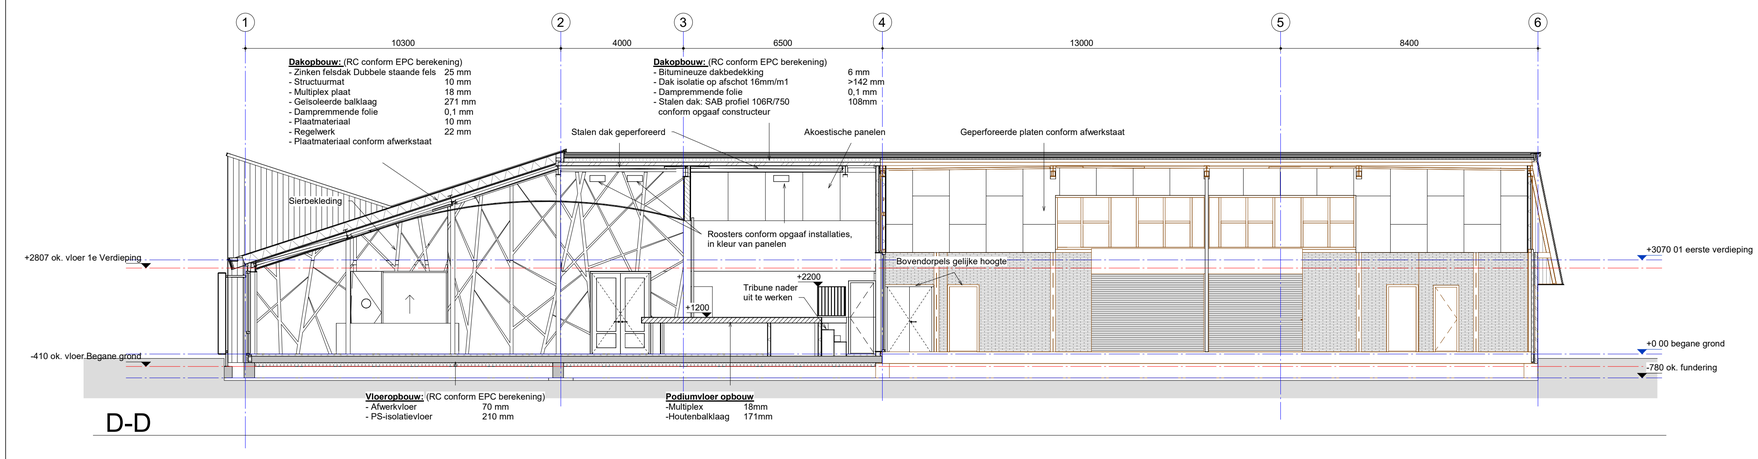


D-D

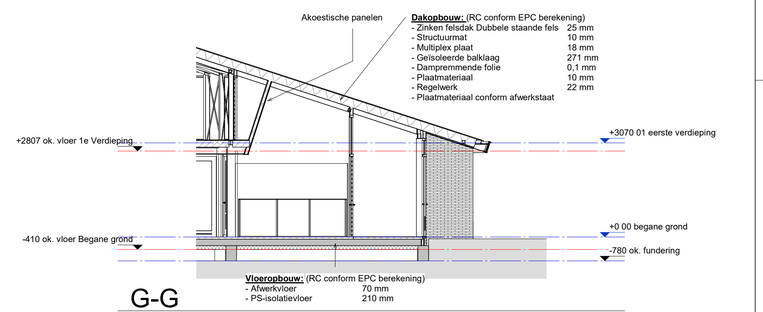

G-G

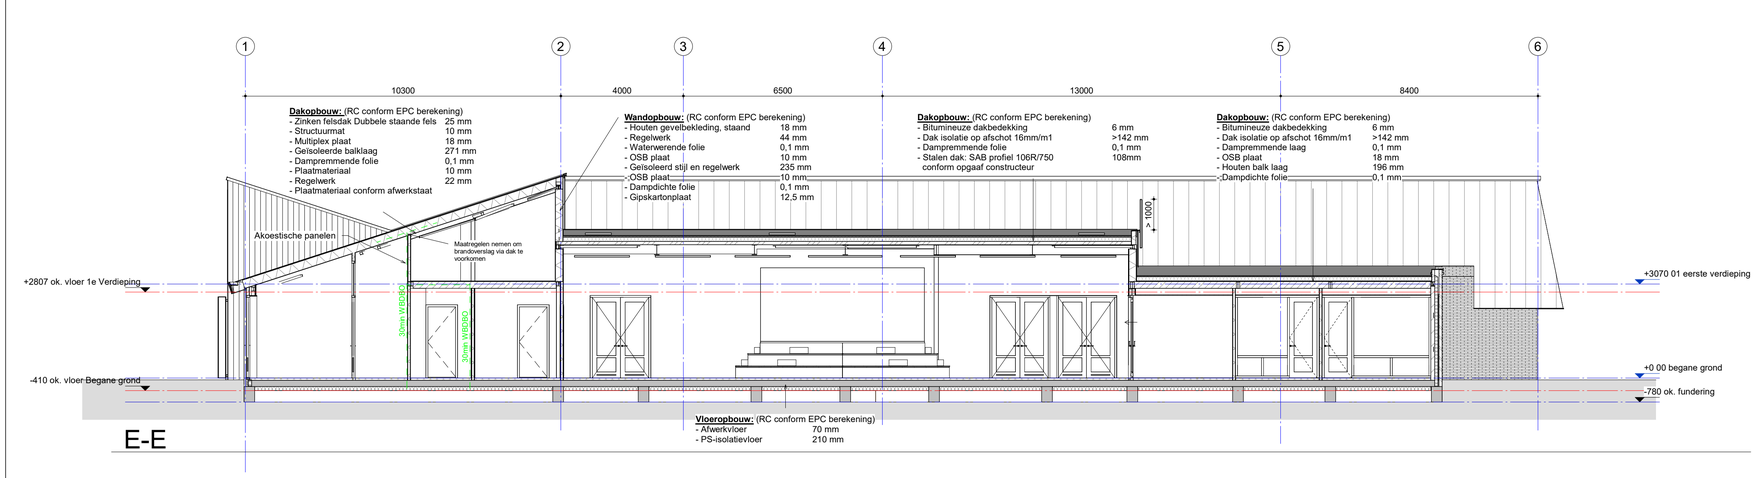

E-E

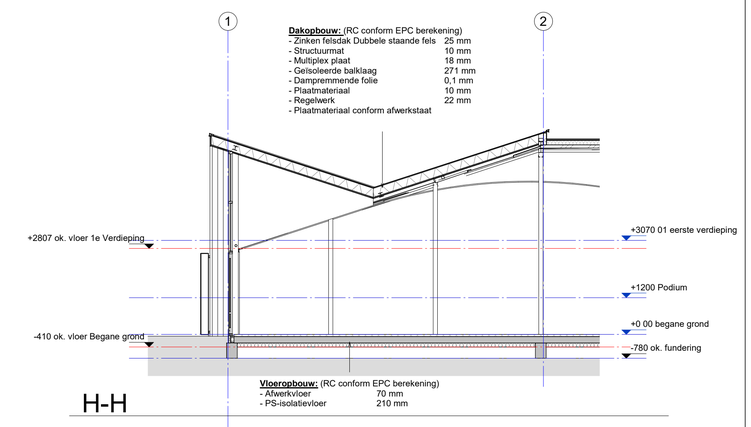

H-H

Opdrachtgever
Gemeente Tytsjeksteradiel
Raadhuisweg 7
9251 GH te Burgum

Project
6004
nieuwbouw multifunctionele accommodatie
Fjildwei 8 te Jistrum
9258 CL

Onderdeel
Doorsneden

Fase
TO

Schaal
1:100

Formaat
841x841

Architect
Pieter Schievink

Getekend
Hessel Kuiken

Datum
20-01-2023


Gewijzigd
28-02-2023
17-03-2023
30-03-2023

Bladnummer
TO-301

Werknummer
6004

ALYNIA ARCHITECTEN
Alynia Architecten BV
Snekertrekweg 61
8912 AA
Leeuwarden
T (058) 2023080
E info@alynia-architecten.nl
I www.alynia-architecten.nl

DEZE TEKENING BLIJFT EIGENDOM VAN ALYNIA ARCHITECTEN EN MAG ZONDER ONZE SCHRIFTELIJKE TOESTEMMING NIET WORDEN GEKOPIEERD, NOCH AAN DERDEN WORDEN VERSTREKT, OF TER INZAGE WORDEN GEGEVEN

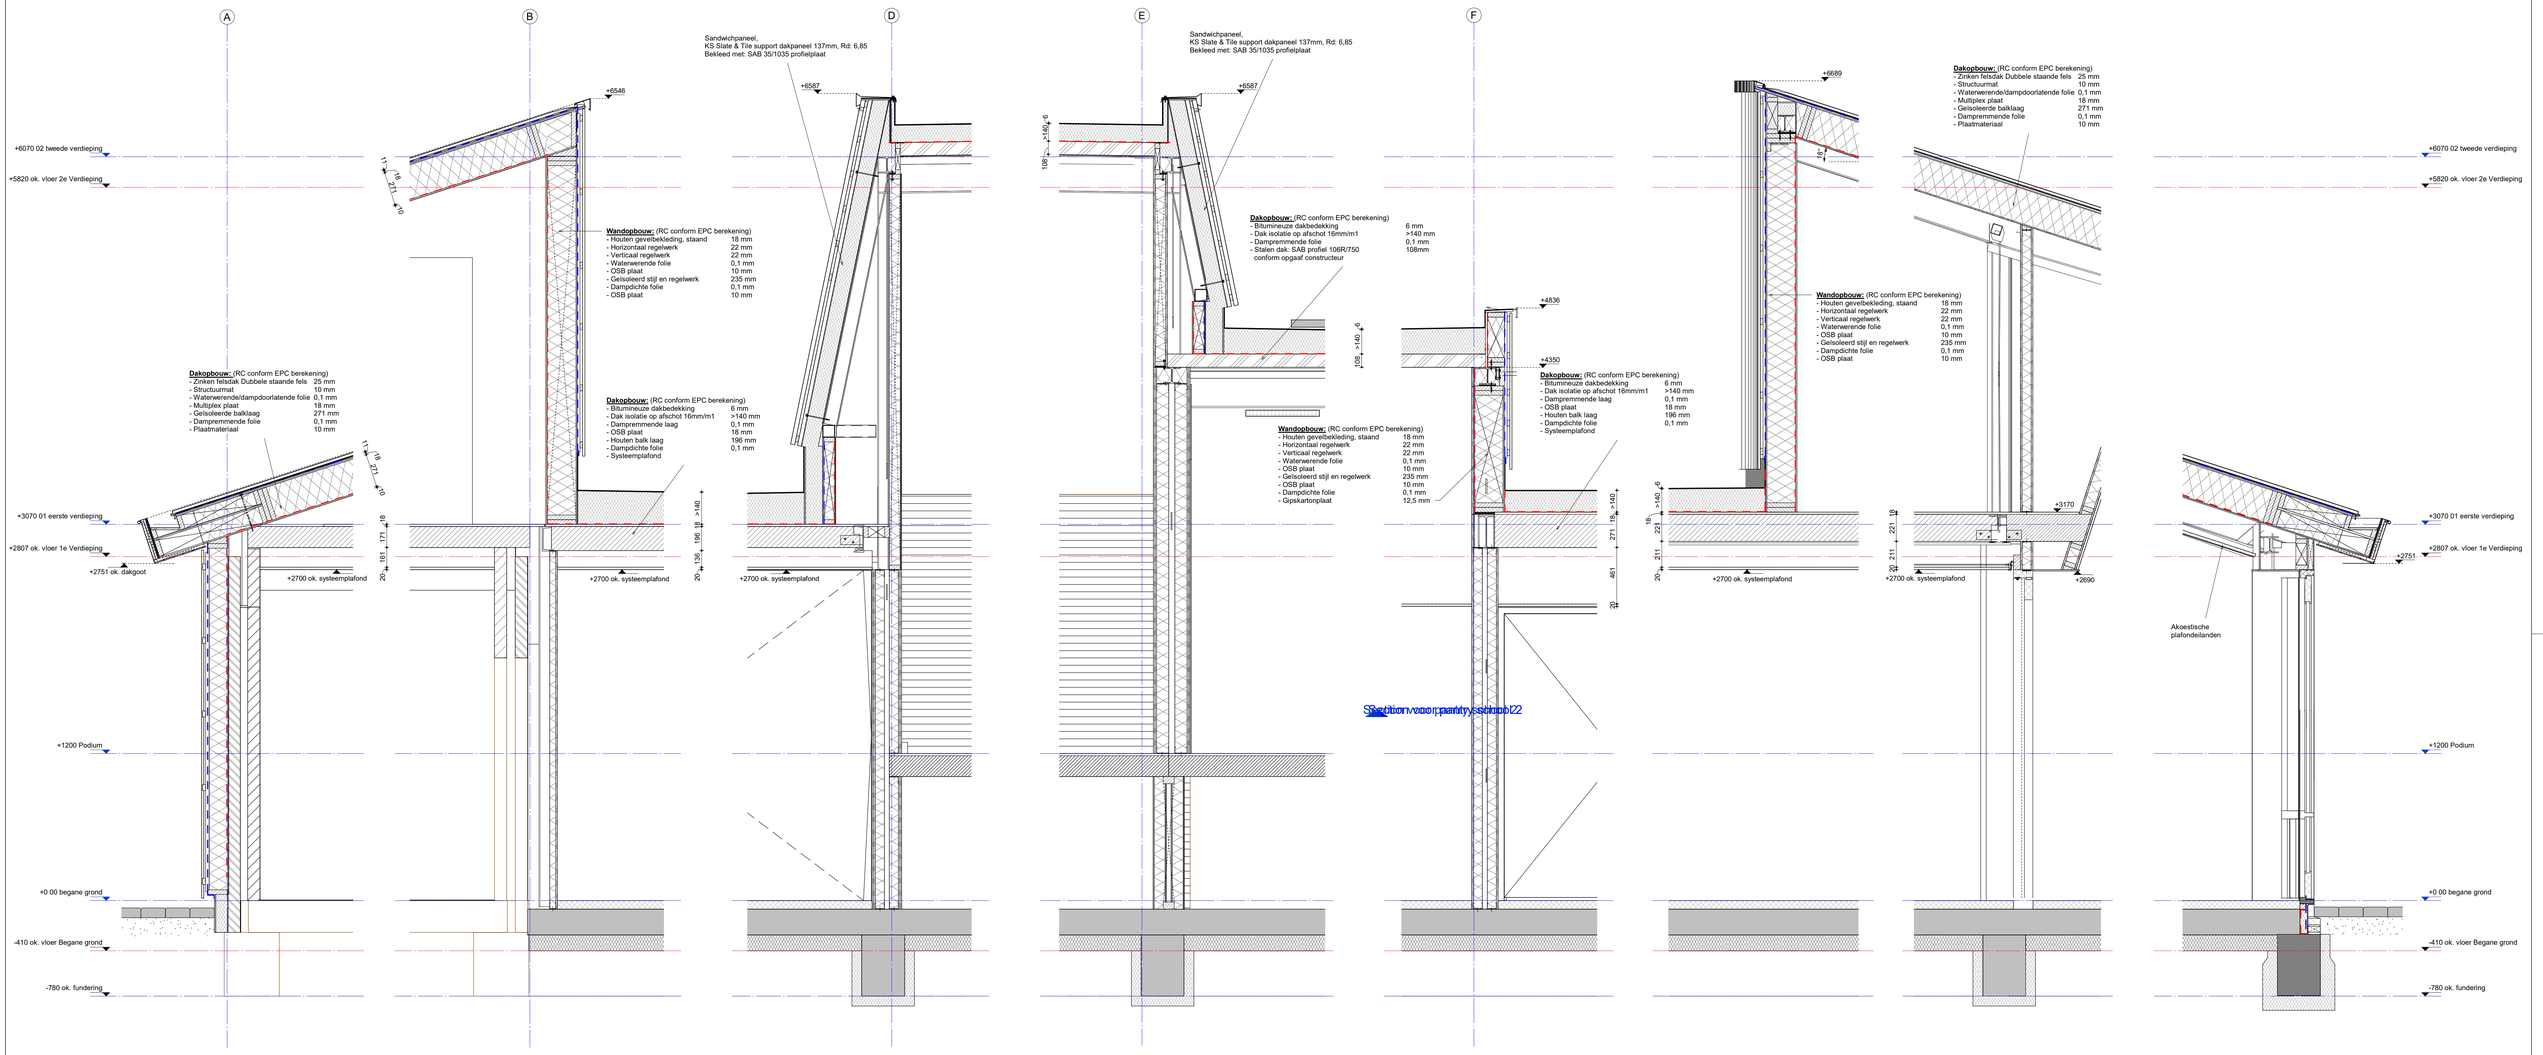

Section voor parity school 22

Opdrachtgever
Gemeente Tytsjekstersdiel
Raadhuisweg 7
9251 GH te Burgum

Project
6004
nieuwbouw multifunctionele accommodatie
Fjildwei 8 te Jistrum
9258 CL

Onderdeel
Doorsneden 1-20


Fase
TO

Schaal
1-20
Formaat
A0
Architect
Pieter Schievink
Getekend
Hessel Kuiken
Datum
20-01-2023
Gewijzigd
28-02-2023
17-03-2023
30-03-2023
Bladnummer
TO-302
Werknummer
6004

ALYNIA ARCHITECTEN

Alynia Architecten BV
Snekertrekweg 61
8912 AA
Leeuwarden
T (058) 2023080
E info@alynia-architecten.nl
I www.alynia-architecten.nl

DEZE TEKENING BLIJFT EIGENDOM VAN ALYNIA ARCHITECTEN EN MAG ZONDER ONZE SCHRIFTELIJKE TOESTEMMING NIET WORDEN (DOOR)GEGEVEN, NOCH AAN DERDEN WORDEN VERSTREKT. OP DEZE INDIEN WORDEN GEGEVEN

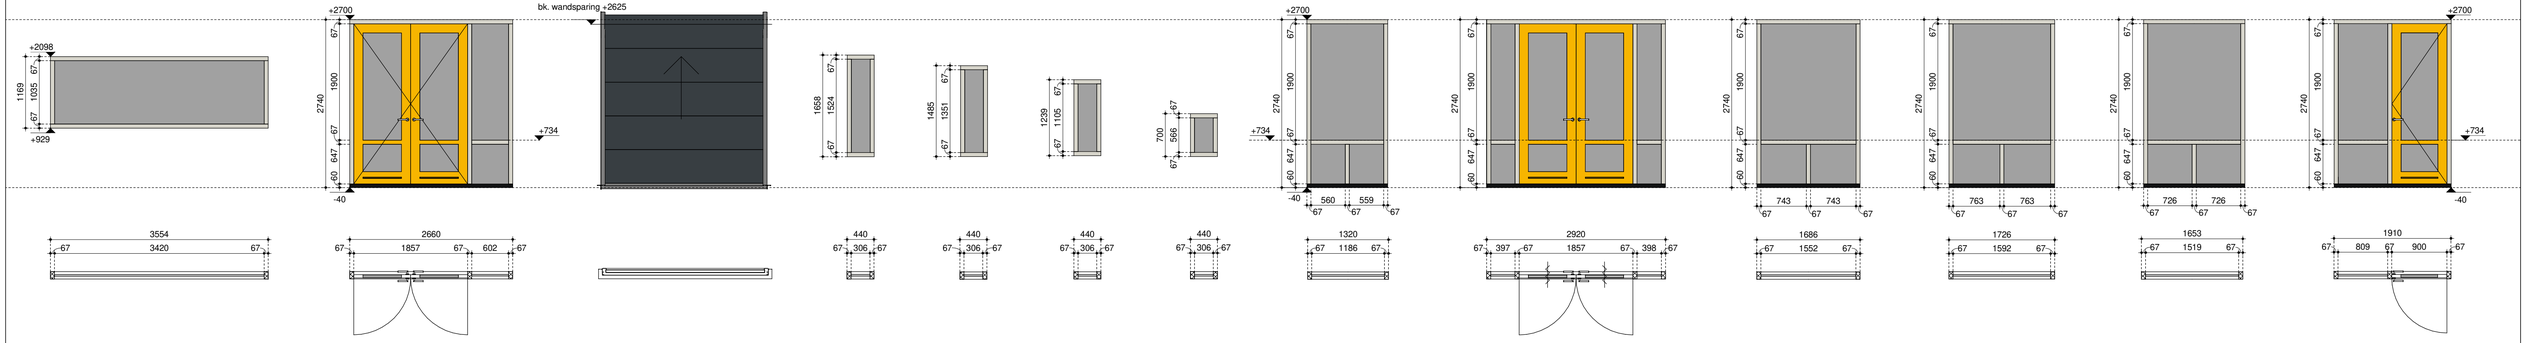

Kozijnmerk: A
Draairichting: n.v.t.
Vulling: Glas
Opm:
- Erker kozijn

Kozijnmerk: B
Draairichting: links / rechts
Vulling: Deur / glas
Opm:
- DTS onderdorpel

Kozijnmerk: C
Draairichting: n.v.t.
Vulling: Gelsoleerde panelen
Opm:
- Overhead deur conform opgaaf leverancier

Kozijnmerk: D1
Draairichting: n.v.t.
Vulling: Glas
Opm:
- kozijn komt voor op verschillende plaatsten in het gebouw met verschillende detaileringen

Kozijnmerk: D2
Draairichting: n.v.t.
Vulling: Glas
Opm:

Kozijnmerk: D3
Draairichting: n.v.t.
Vulling: Glas
Opm:
- kozijn komt voor op verschillende plaatsten in het gebouw met verschillende detaileringen

Kozijnmerk: D4
Draairichting: n.v.t.
Vulling: Glas
Opm:

Kozijnmerk: E
Draairichting: n.v.t.
Vulling: Glas
Opm:
- DTS onderdorpel


Kozijnmerk: F
Draairichting: links / rechts
Vulling: Deur / glas
Opm:
- DTS onderdorpel

Kozijnmerk: G1
Draairichting: n.v.t.
Vulling: Glas
Opm:
- DTS onderdorpel

Kozijnmerk: G2
Draairichting: n.v.t.
Vulling: Glas
Opm:
- DTS onderdorpel

Kozijnmerk: G3
Draairichting: n.v.t.
Vulling: Glas
Opm
- DTS onderdorpel

Kozijnmerk: H
Draairichting: rechts
Vulling: Deur / glas
Opm
- DTS onderdorpel
- 1 zoals getekend, 1 gespiegeld

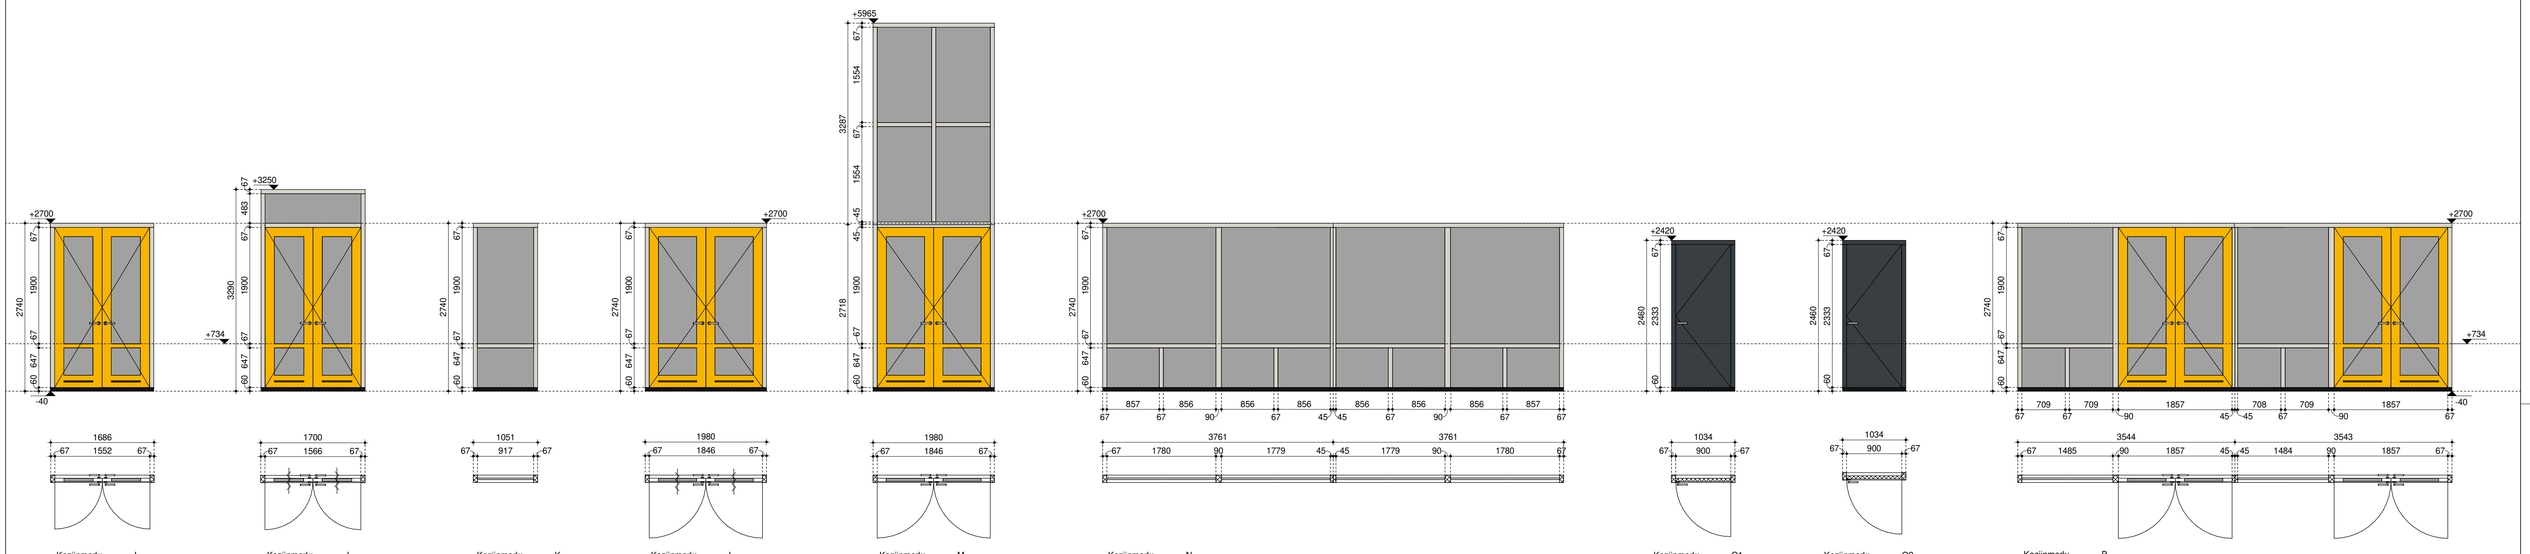

Kozijnmerk: I
Draairichting: links / rechts
Vulling: Deur
Opm
- DTS onderdorpel

Kozijnmerk: J
Draairichting: links / rechts
Vulling: Deur / glas
Opm
- DTS onderdorpel
- Paniekbeslag aan binnenkant toevoegen

Kozijnmerk: K
Draairichting: n.v.t.
Vulling: Glas
Opm
- DTS onderdorpel

Kozijnmerk: L
Draairichting: links / rechts
Vulling: Deur
Opm
- DTS onderdorpel


Kozijnmerk: M
Draairichting: links / rechts
Vulling: Deur / glas
Opm
- DTS onderdorpel

Kozijnmerk: N
Draairichting: n.v.t.
Vulling: Glas
Opm
- DTS onderdorpel

Kozijnmerk: O1
Draairichting: rechts
Vulling: Houten deur
Opm
- DTS onderdorpel

Kozijnmerk: O2
Draairichting: rechts
Vulling: Houten deur
Opm
- DTS onderdorpel
- 2 zoals getekend, 1 gespiegeld
- Deur en kozijn bekleden met gevelbekleding en vlak met de gevel plaatsen
- Verlengde paumelle schanieren toepassen

Kozijnmerk: P
Draairichting: links / rechts
Vulling: Glas
Opm
- DTS onderdorpel

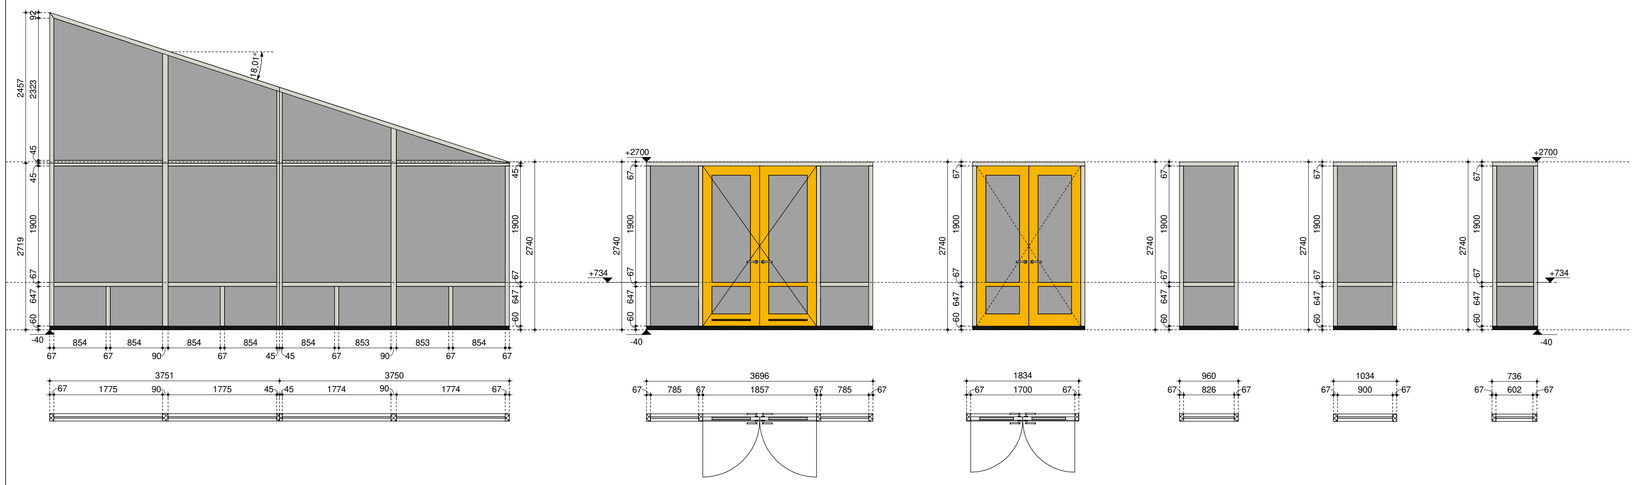

Kozijnmerk: Q
Draairichting: n.v.t.
Vulling: Glas
Opm
- DTS onderdorpel

Kozijnmerk: R
Draairichting: links / rechts
Vulling: Glas
Opm
- DTS onderdorpel

Kozijnmerk: S
Draairichting: links / rechts
Vulling: Glas
Opm
- DTS onderdorpel

Kozijnmerk: T1
Draairichting: n.v.t.
Vulling: Glas
Opm
- DTS onderdorpel
- Kozijn plaatsen in bestaande sparingen

Kozijnmerk: T2
Draairichting: n.v.t.
Vulling: Glas
Opm
- DTS onderdorpel

Kozijnmerk: T3
Draairichting: n.v.t.
Vulling: Glas
Opm
- DTS onderdorpel

Opdrachtgever
Gemeente Tytsjeksteradiel
Raadhuisweg 7
9251 GH te Burgum

Project
6004
nieuwbouw multifunctionele accommodatie
Fjildwei 8 te Jistrum
9258 CL

Onderdeel
Kozijnstaat buitenkozijnen

Fase
TO

Bladnummer
TO-501

Schaal
1 : 50

Formaat
A1

Architect
Pieter Schievink

Getekend
Hessel Kuiken


Datum
20-01-2023

Gewijzigd
28-02-2023
17-03-2023
30-03-2023

Werknummer
6004

ALYNIA ARCHITECTEN
Alynia Architecten BV
Snelkertrekweg 61
8912 AA
Leeuwarden
T (058) 2023080
E info@alynia-architecten.nl
I www.alynia-architecten.nl

DEZE TEKENING BLIJFT EIGENDOM VAN ALYNIA ARCHITECTEN EN MAG ZONDER ONZE SCHRIFTELIJKE TOESTEMMING NIET WORDEN GEKOPIEERD, NOCH AAN DERDEN WORDEN VERSTREKT, OF TER INZAGE WORDEN GEGEVEN

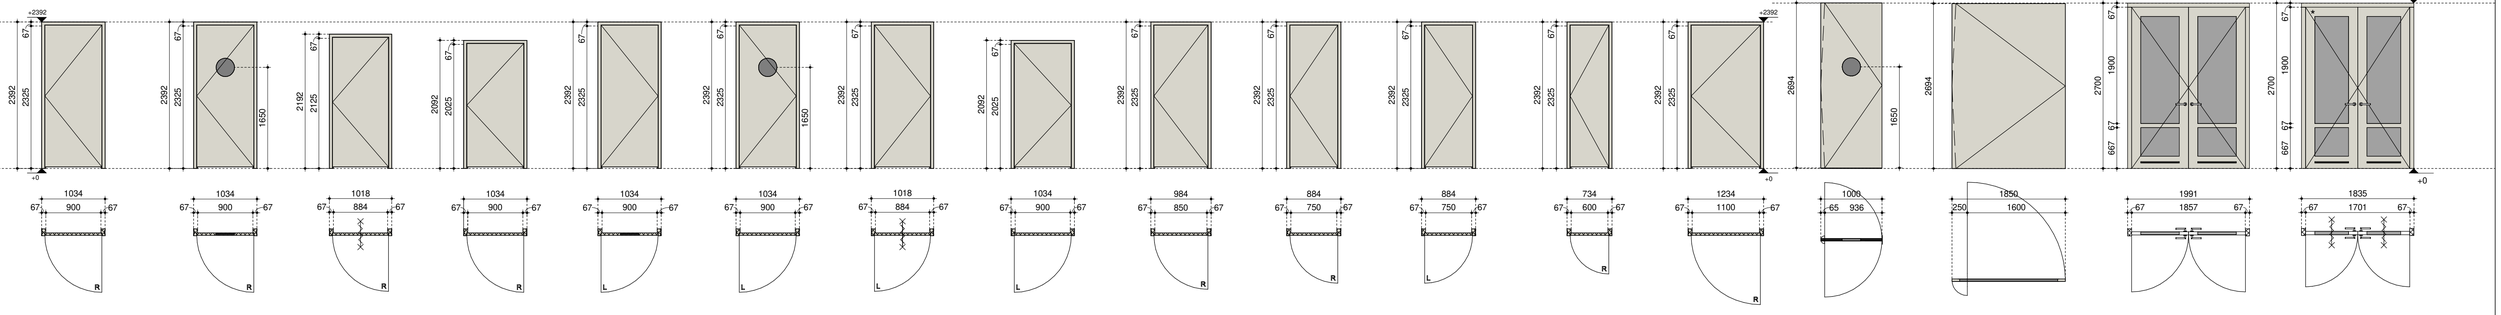

Kozijnmerk: a
Draairichting: rechts
Vulling: HPL
Opm:

Kozijnmerk: a2
Draairichting: rechts
Vulling: HPL
Opm:
- Glaslatten in kleur van de deur schilderen
- Deur voorzien van valdorpel i.v.m. geluid

Kozijnmerk: a4
Draairichting: rechts
Vulling: HPL
Opm:
- Te plaatsen in bestaande sparing
- Brandwerend en zelfsluitend

Kozijnmerk: a5
Draairichting: rechts
Vulling: HPL
Opm:

Kozijnmerk: a.sp
Draairichting: links
Vulling: HPL
Opm:
- Één stuk zwart verfen

Kozijnmerk: a2.sp
Draairichting: links
Vulling: HPL
Opm:
- Glaslatten in kleur van de deur schilderen
- Deur voorzien van valdorpel i.v.m. geluid

Kozijnmerk: a3.sp
Draairichting: links
Vulling: HPL
Opm:
- Brandwerend en zelfsluitend

Kozijnmerk: a5.sp
Draairichting: links
Vulling: HPL
Opm:

Kozijnmerk: b
Draairichting: rechts
Vulling: HPL
Opm:

Kozijnmerk: c
Draairichting: rechts
Vulling: HPL
Opm:

Kozijnmerk: c.sp
Draairichting: links
Vulling: HPL
Opm:

Kozijnmerk: d
Draairichting: rechts
Vulling: HPL.
Opm:
- Één stuk zwart schilderen


Kozijnmerk: e
Draairichting: rechts
Vulling: HPL.
Opm:

Kozijnmerk: f
Draairichting: n.v.t.
Vulling: HPL
Opm:
- Één stuk zwart schilderen
- Glaslatten in kleur van de deur schilderen

Kozijnmerk: f2
Draairichting: n.v.t.
Vulling: HPL
Opm:

Kozijnmerk: g1
Draairichting: links / rechts
Vulling: HPL / glas
Opm:

Kozijnmerk: g2
Draairichting: links / rechts
Vulling: HPL / glas
Opm:
- Brandwerend en zelfsluitend

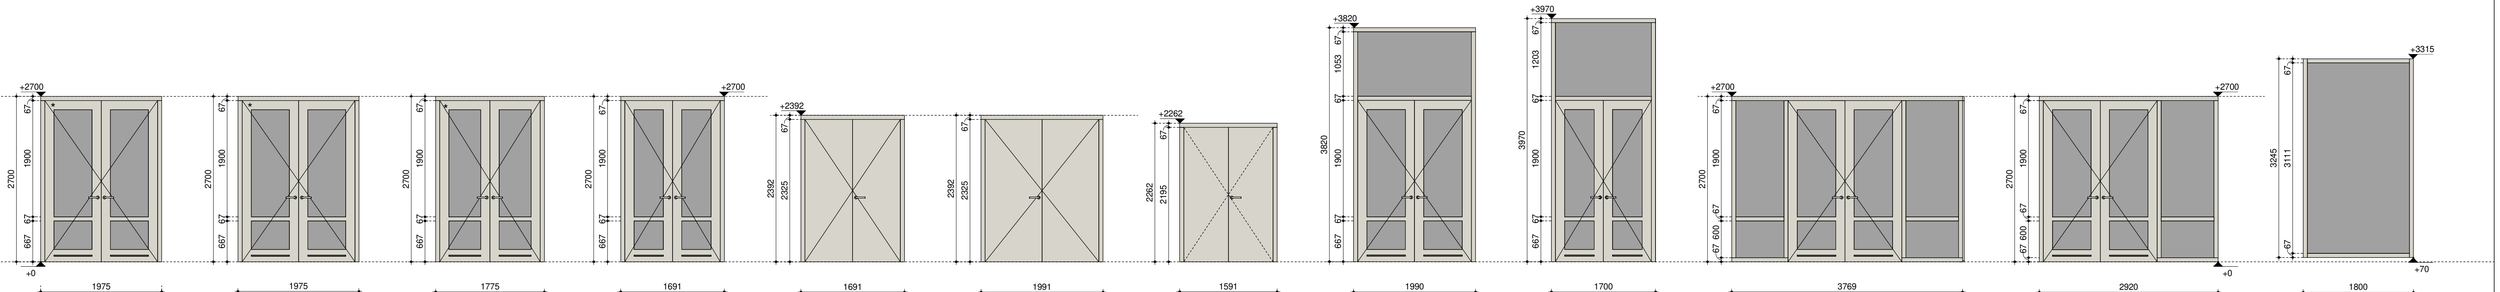

Kozijnmerk: g3
Draairichting: links / rechts
Vulling: HPL / glas
Opm:
- Brandwerend en zelfsluitend

Kozijnmerk: g4
Draairichting: links / rechts
Vulling: HPL / glas
Opm:
- Brandwerend en zelfsluitend
- Balvast glas
- komgreep aan zijde van de gymzaal
- hardstenen dorpel achter deur i.v.m. hoogteverschil vloer

Kozijnmerk: g5
Draairichting: links / rechts
Vulling: HPL / glas
Opm:
- Brandwerend en zelfsluitend

Kozijnmerk: g6
Draairichting: links / rechts
Vulling: HPL / glas
Opm:

Kozijnmerk: h1
Draairichting: links / rechts
Vulling: HPL
Opm:
- drie stuks zwart verfen

Kozijnmerk: h2
Draairichting: links / rechts
Vulling: HPL
Opm:

Kozijnmerk: h3
Draairichting: links / rechts
Vulling: HPL
Opm:
- Hardstenen dorpel achter deur i.v.m. hoogteverschil vloer
- Paniek beslag aan gymzaal zijde
- Hoogte maten nameten om gelijk te zijn aan bestaande kozijn waar het kozijn naast komt


Kozijnmerk: i1
Draairichting: links / rechts
Vulling: HPL / glas
Opm:

Kozijnmerk: i2
Draairichting: links / rechts
Vulling: HPL / glas
Opm:
- Paniekbeslag aan "binnenkant" toevoegen

Kozijnmerk: j
Draairichting: links / rechts
Vulling: HPL / glas
Opm:

Kozijnmerk: k
Draairichting: links / rechts
Vulling: HPL / glas
Opm:

Kozijnmerk: l
Draairichting: n.v.t.
Vulling: Glas
Opm:
- Balvast glas

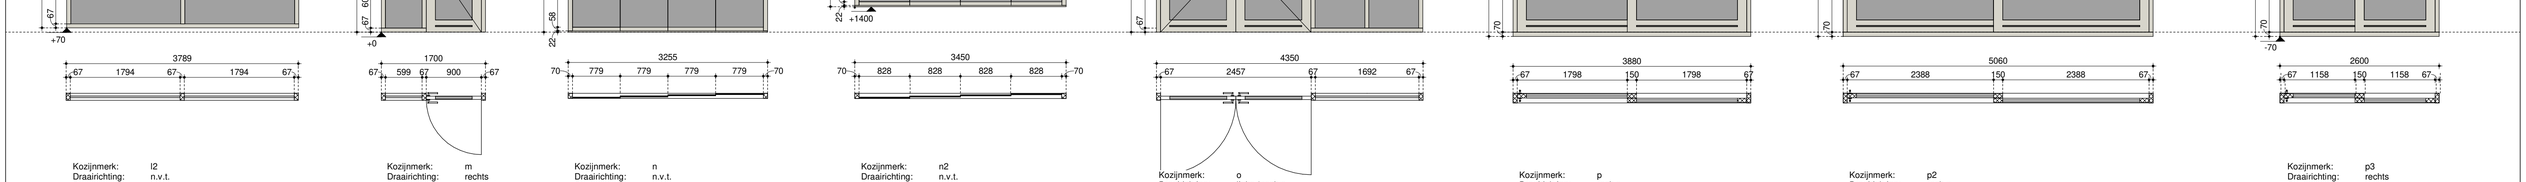

Kozijnmerk: l2
Draairichting: n.v.t.
Vulling: Glas
Opm:
- Balvast glas

Kozijnmerk: m
Draairichting: rechts
Vulling: HPL / glas
Opm:

Kozijnmerk: n
Draairichting: n.v.t.
Vulling: glas
Opm:
- Glaswandenspecialist, Glaspaneel (helder glas)
- 4 spoor glaswand
- 4 panelen van 90cm


Kozijnmerk: n2
Draairichting: n.v.t.
Vulling: glas
Opm:
- Één zoals getekend, één gespiegeld
- Glaswandenspecialist, Glaspaneel (helder glas)
- 4 spoor glaswand
- 4 panelen van 90cm

Kozijnmerk: o
Draairichting: links / rechts
Vulling: HPL / glas
Opm:
- Één zoals getekend, één gespiegeld

Kozijnmerk: p
Draairichting: rechts
Vulling: glas
Opm:
- Hefschuifpui
- Onderdorpel is een aluminium profiel in de vloer

Kozijnmerk: p2
Draairichting: rechts
Vulling: glas
Opm:
- Hefschuifpui
- Onderdorpel is een aluminium profiel in de vloer
- twee zoals getekend en twee gespiegeld

Kozijnmerk: p3
Draairichting: rechts
Vulling: glas
Opm:
- Hefschuifpui
- Onderdorpel is een aluminium profiel in de vloer

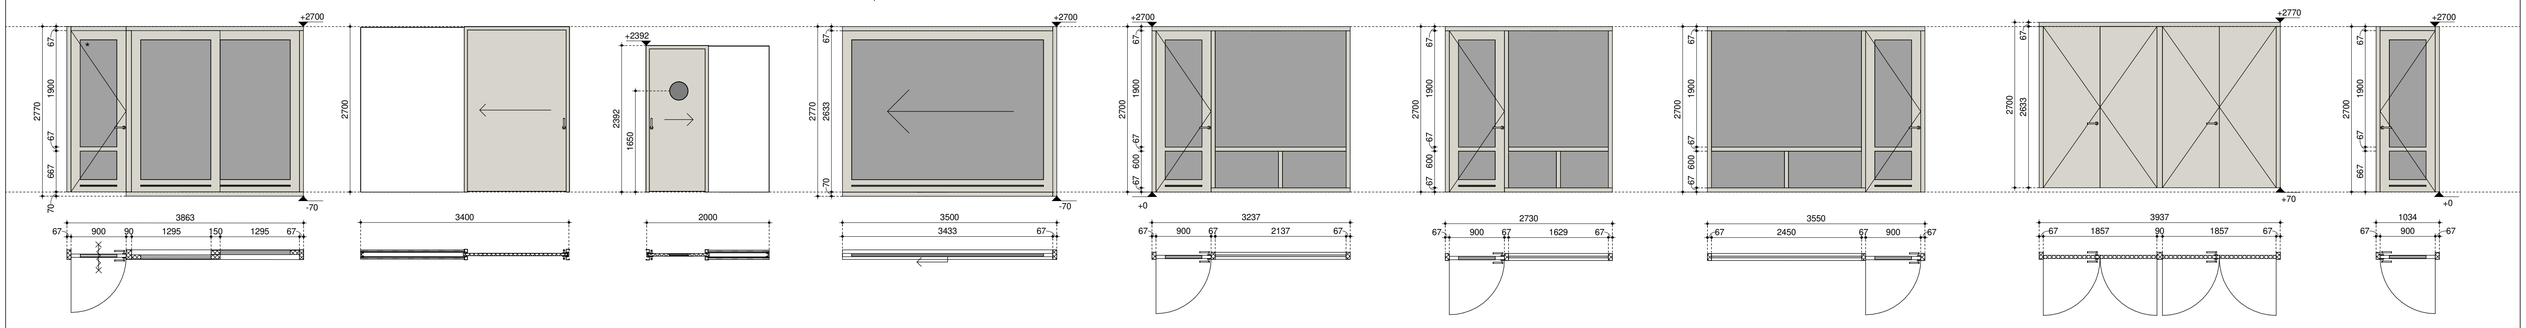

Kozijnmerk: q
Draairichting: links
Vulling: glas
Opm:
- Rechter deel moet een hefschuifpui lijken maar mag niet open kunnen
- Brandwerend en zelfsluitend

Kozijnmerk: r
Draairichting: n.v.t.
Vulling: HPL
Opm:
- Varidoors Solide WD150 Geluidswerend
- Eén gespiegeld

Kozijnmerk: r2
Draairichting: n.v.t.
Vulling: HPL
Opm:
- Varidoors Solide WD150
- Glaslatten in kleur van de deur schilderen

Kozijnmerk: r3
Draairichting: n.v.t.
Vulling: glas
Opm:
- schuifdeur die de muur in schuift, type ntb


Kozijnmerk: s
Draairichting: links
Vulling: HPL / glas
Opm:
- Deur voorzien van valdorpel i.v.m. geluid

Kozijnmerk: s2
Draairichting: links
Vulling: HPL / glas
Opm:
- Deur voorzien van valdorpel i.v.m. geluid

Kozijnmerk: s3
Draairichting: links
Vulling: HPL / glas
Opm:
- Deur voorzien van valdorpel i.v.m. geluid

Kozijnmerk: t
Draairichting: rechts / links
Vulling: HPL
Opm:
- Te plaatsen onder bestaande balklaag. Hoogte nameten om hier goed onder te passen


Kozijnmerk: u
Draairichting: rechts
Vulling: HPL / glas
Opm:
- Één zoals getekend, één gespiegeld

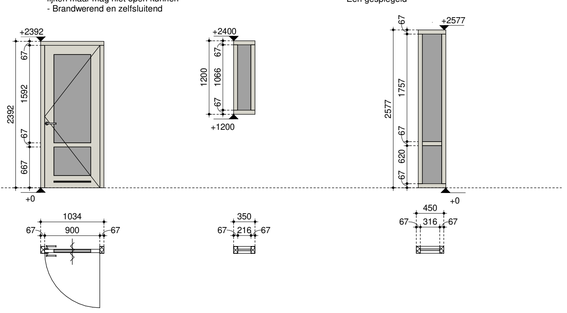

Kozijnmerk: u2
Draairichting: n.v.t.
Vulling: glas
Opm:
- Twee zoals getekend, één gespiegeld

Kozijnmerk: v
Draairichting: n.v.t.
Vulling: glas
Opm:

Kozijnmerk: w
Draairichting: n.v.t.
Vulling: Glas
Opm
- Hoogte maten nameten om gelijk te zijn aan bestaande kozijn waar ze naast komen

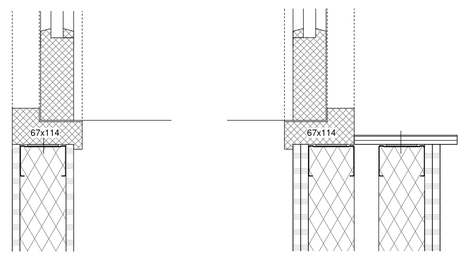


Principe detials kozijn

Opdrachtgever	Gemeente Tytsjerksteradiel Raadhuisweg 7 9251 GH te Burgum
Project	6004 nieuwbouw multifunctionele accommodatie Fjildwei 8 te Jistrum 9258 CL
Onderdeel	Kozijnstaat binnenkozijnen
Fase	TO
Schaal	1:50
Formaat	751x841
Architect	Pieter Schievink
Getekend	Hessel Kuiken
Datum	20-01-2023
Gewijzigd	28-02-2023 17-03-2023 30-03-2023
Bladnummer	TO-502
Werknummer	6004

ALYNIA ARCHITECTEN
Alynia Architecten BV
Snekertrekweg 61
8917 AA
Leeuwarden
T (058) 2023080
E info@alynia-architecten.nl
I www.alynia-architecten.nl

DEZE TEKENING BLIJFT EIGENDOM VAN ALYNIA ARCHITECTEN EN MAG ZONDER ONZE SCHRIFTELIJKE TOESTEMMING NIET WORDEN GEKOPIEERD, NOCH AAN DERDEN WORDEN VERSTREKT, OF TER INZAGE WORDEN GEGEVEN

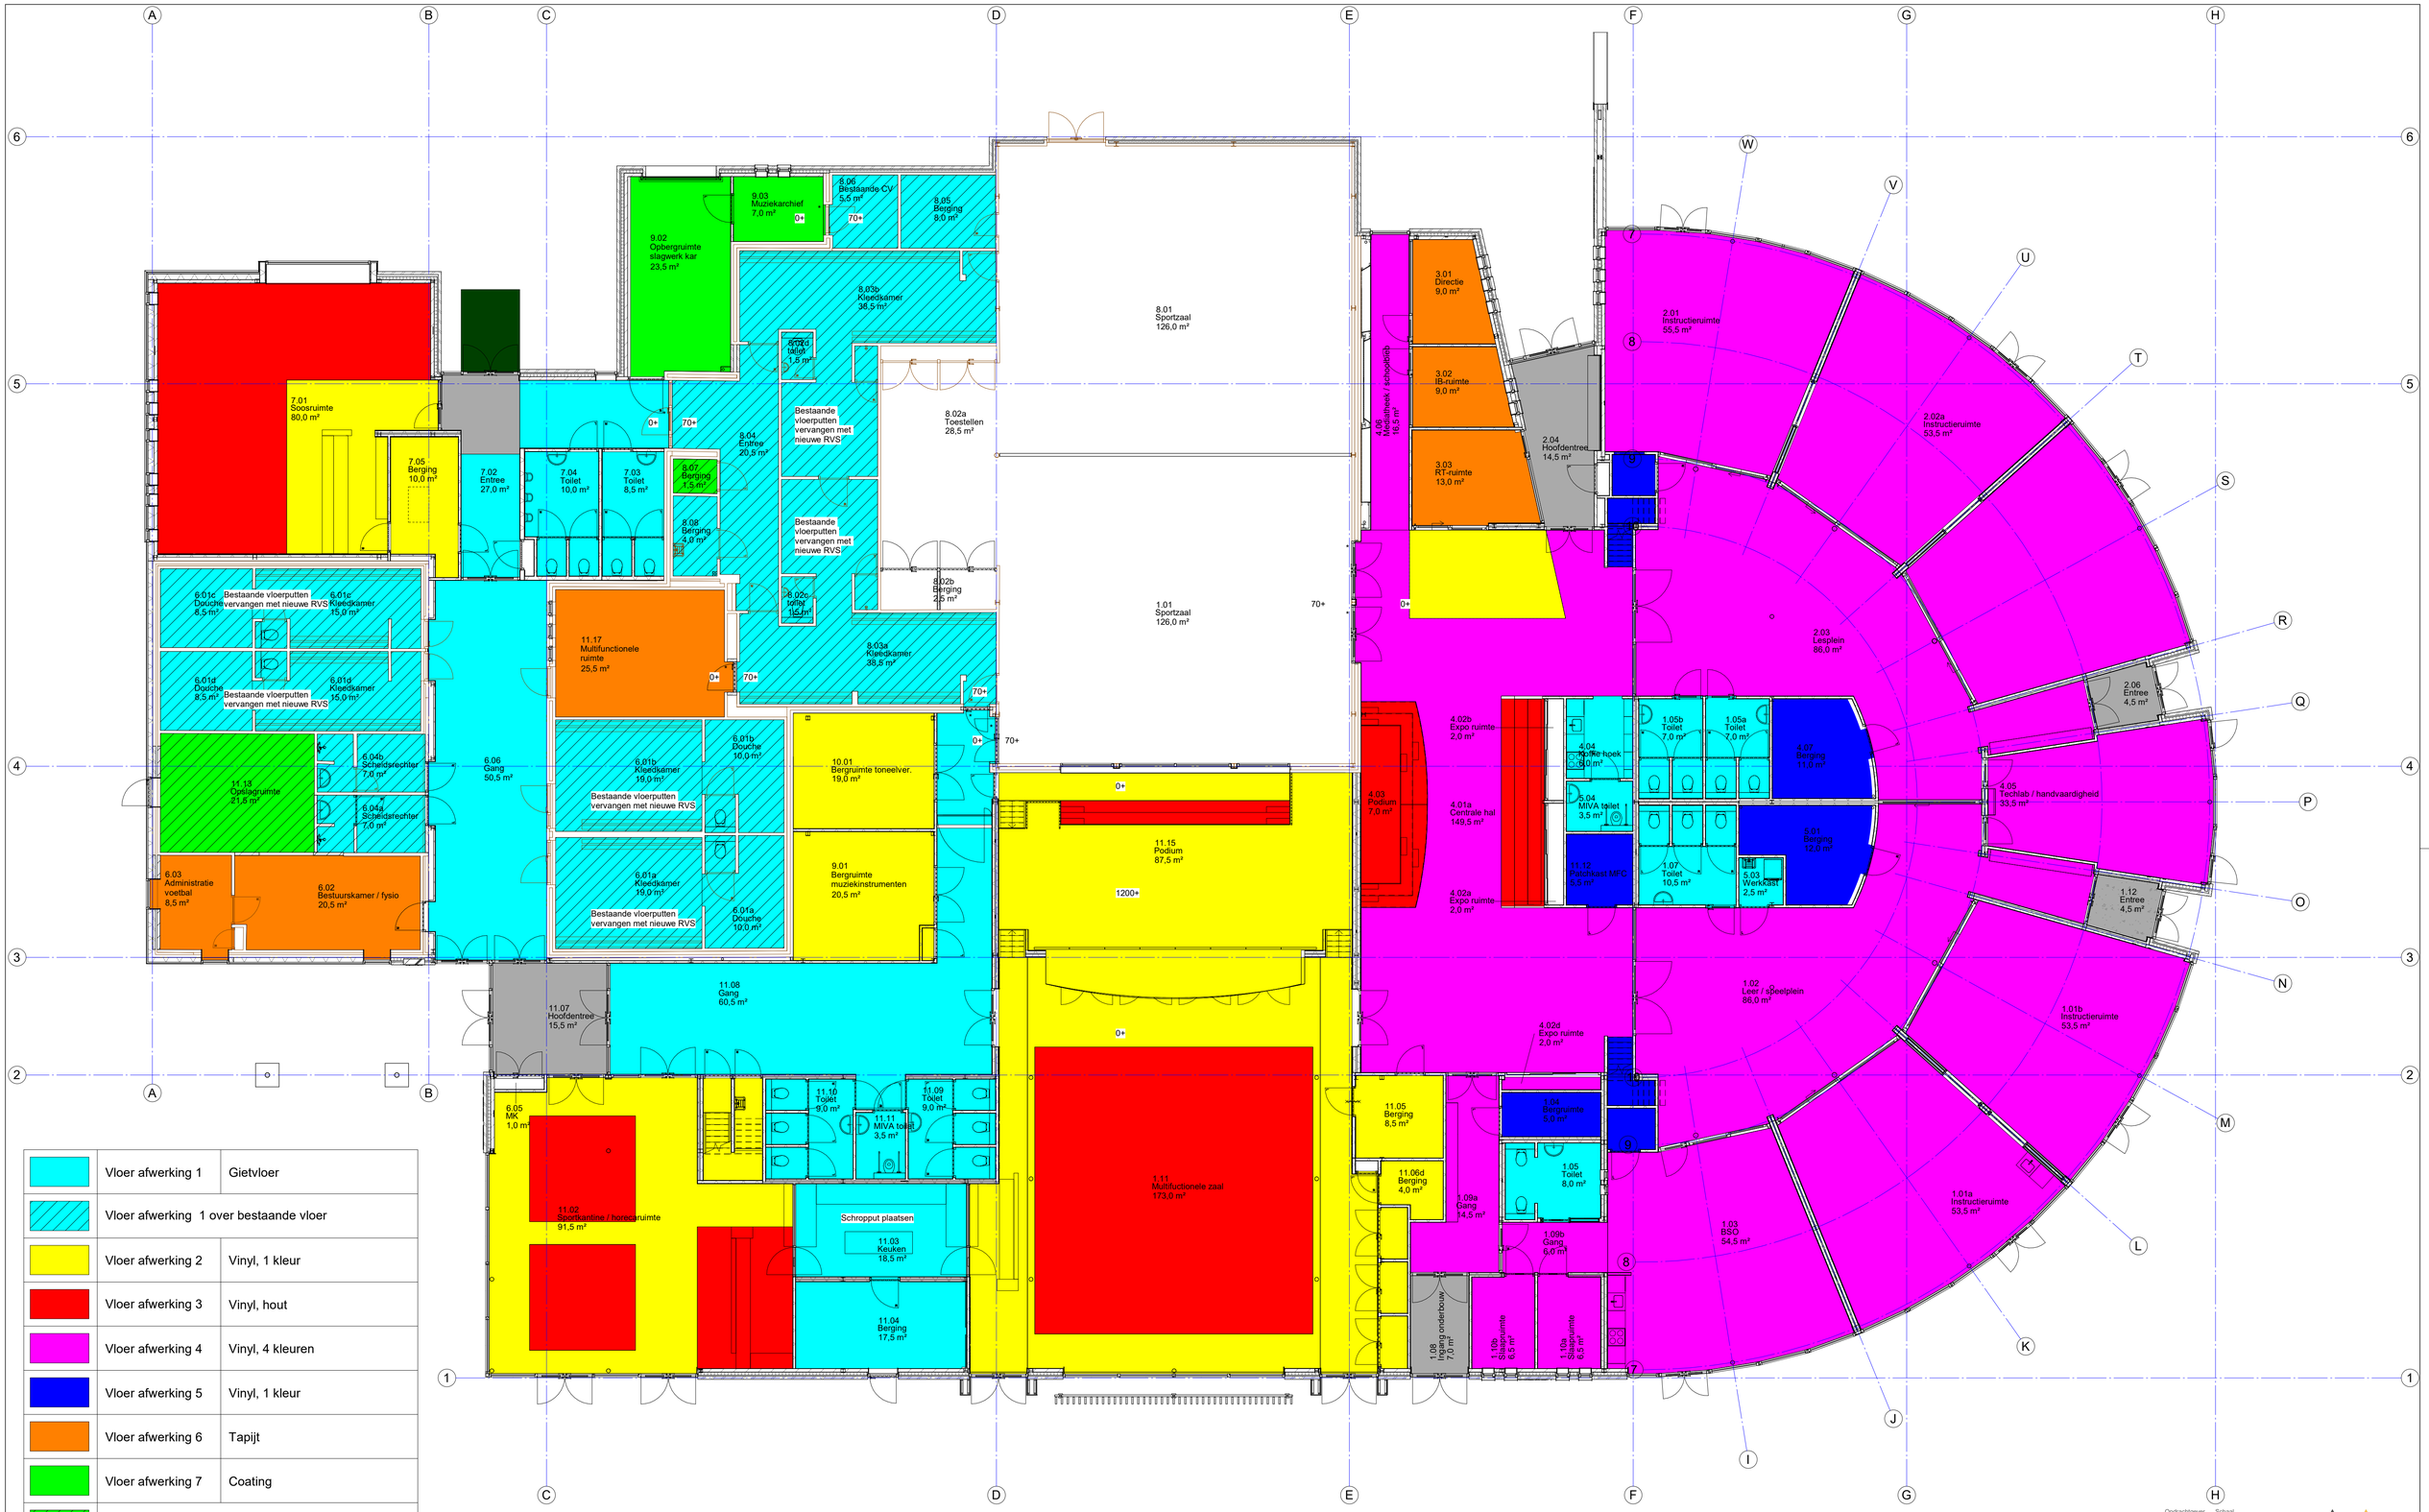

	Vloer afwerking 1	Gietvloer
	Vloer afwerking 1 over bestaande vloer	
	Vloer afwerking 2	Vinyl, 1 kleur
	Vloer afwerking 3	Vinyl, hout
	Vloer afwerking 4	Vinyl, 4 kleuren
	Vloer afwerking 5	Vinyl, 1 kleur
	Vloer afwerking 6	Tapijt
	Vloer afwerking 7	Coating
	Vloer afwerking 7 over bestaande vloer	
	Vloer afwerking 8	Schoonloopmat
	Vloer afwerking 9	Deurmat buiten
	Geen vloerafwerking / bestaande vloer behouden	

* Hardstenen dorpel i.v.m. hoogteverschil vloer

Opdrachtgever
Gemeente Tytsjeksteradiel
Raadhuisweg 7
9251 GH te Burgum

Project
6004
nieuwbouw multifunctionele accommodatie
Fjildwei 8 te Jistrum
9258 CL


Onderdeel
Vloerafwerking begane grond

Fase
TO

Schaal 1:100
Formaat A1
Architect Pieter Schievink
Getekend Hessel Kuiken
Datum 20-01-2023
Gewijzigd 28-02-2023
17-03-2023
30-03-2023
Werknummer 6004
Bladnummer TO-701

ALYNIA ARCHITECTEN
Alynia Architecten BV
Sneekertrekweg 61
8912 AA
Leeuwarden
T (058) 2023080
E info@alynia-architecten.nl
I www.alynia-architecten.nl

DEZE TEKENING BLIJFT EIGENDOM VAN ALYNIA ARCHITECTEN EN MAG ZONDER ONZE SCHRIFTELIJKE TOESTEMMING NIET WORDEN GEKOPIEERD, NOCH AAN DERDEN WORDEN VERSTREKT, OF TER INZAGE WORDEN GEGEVEN

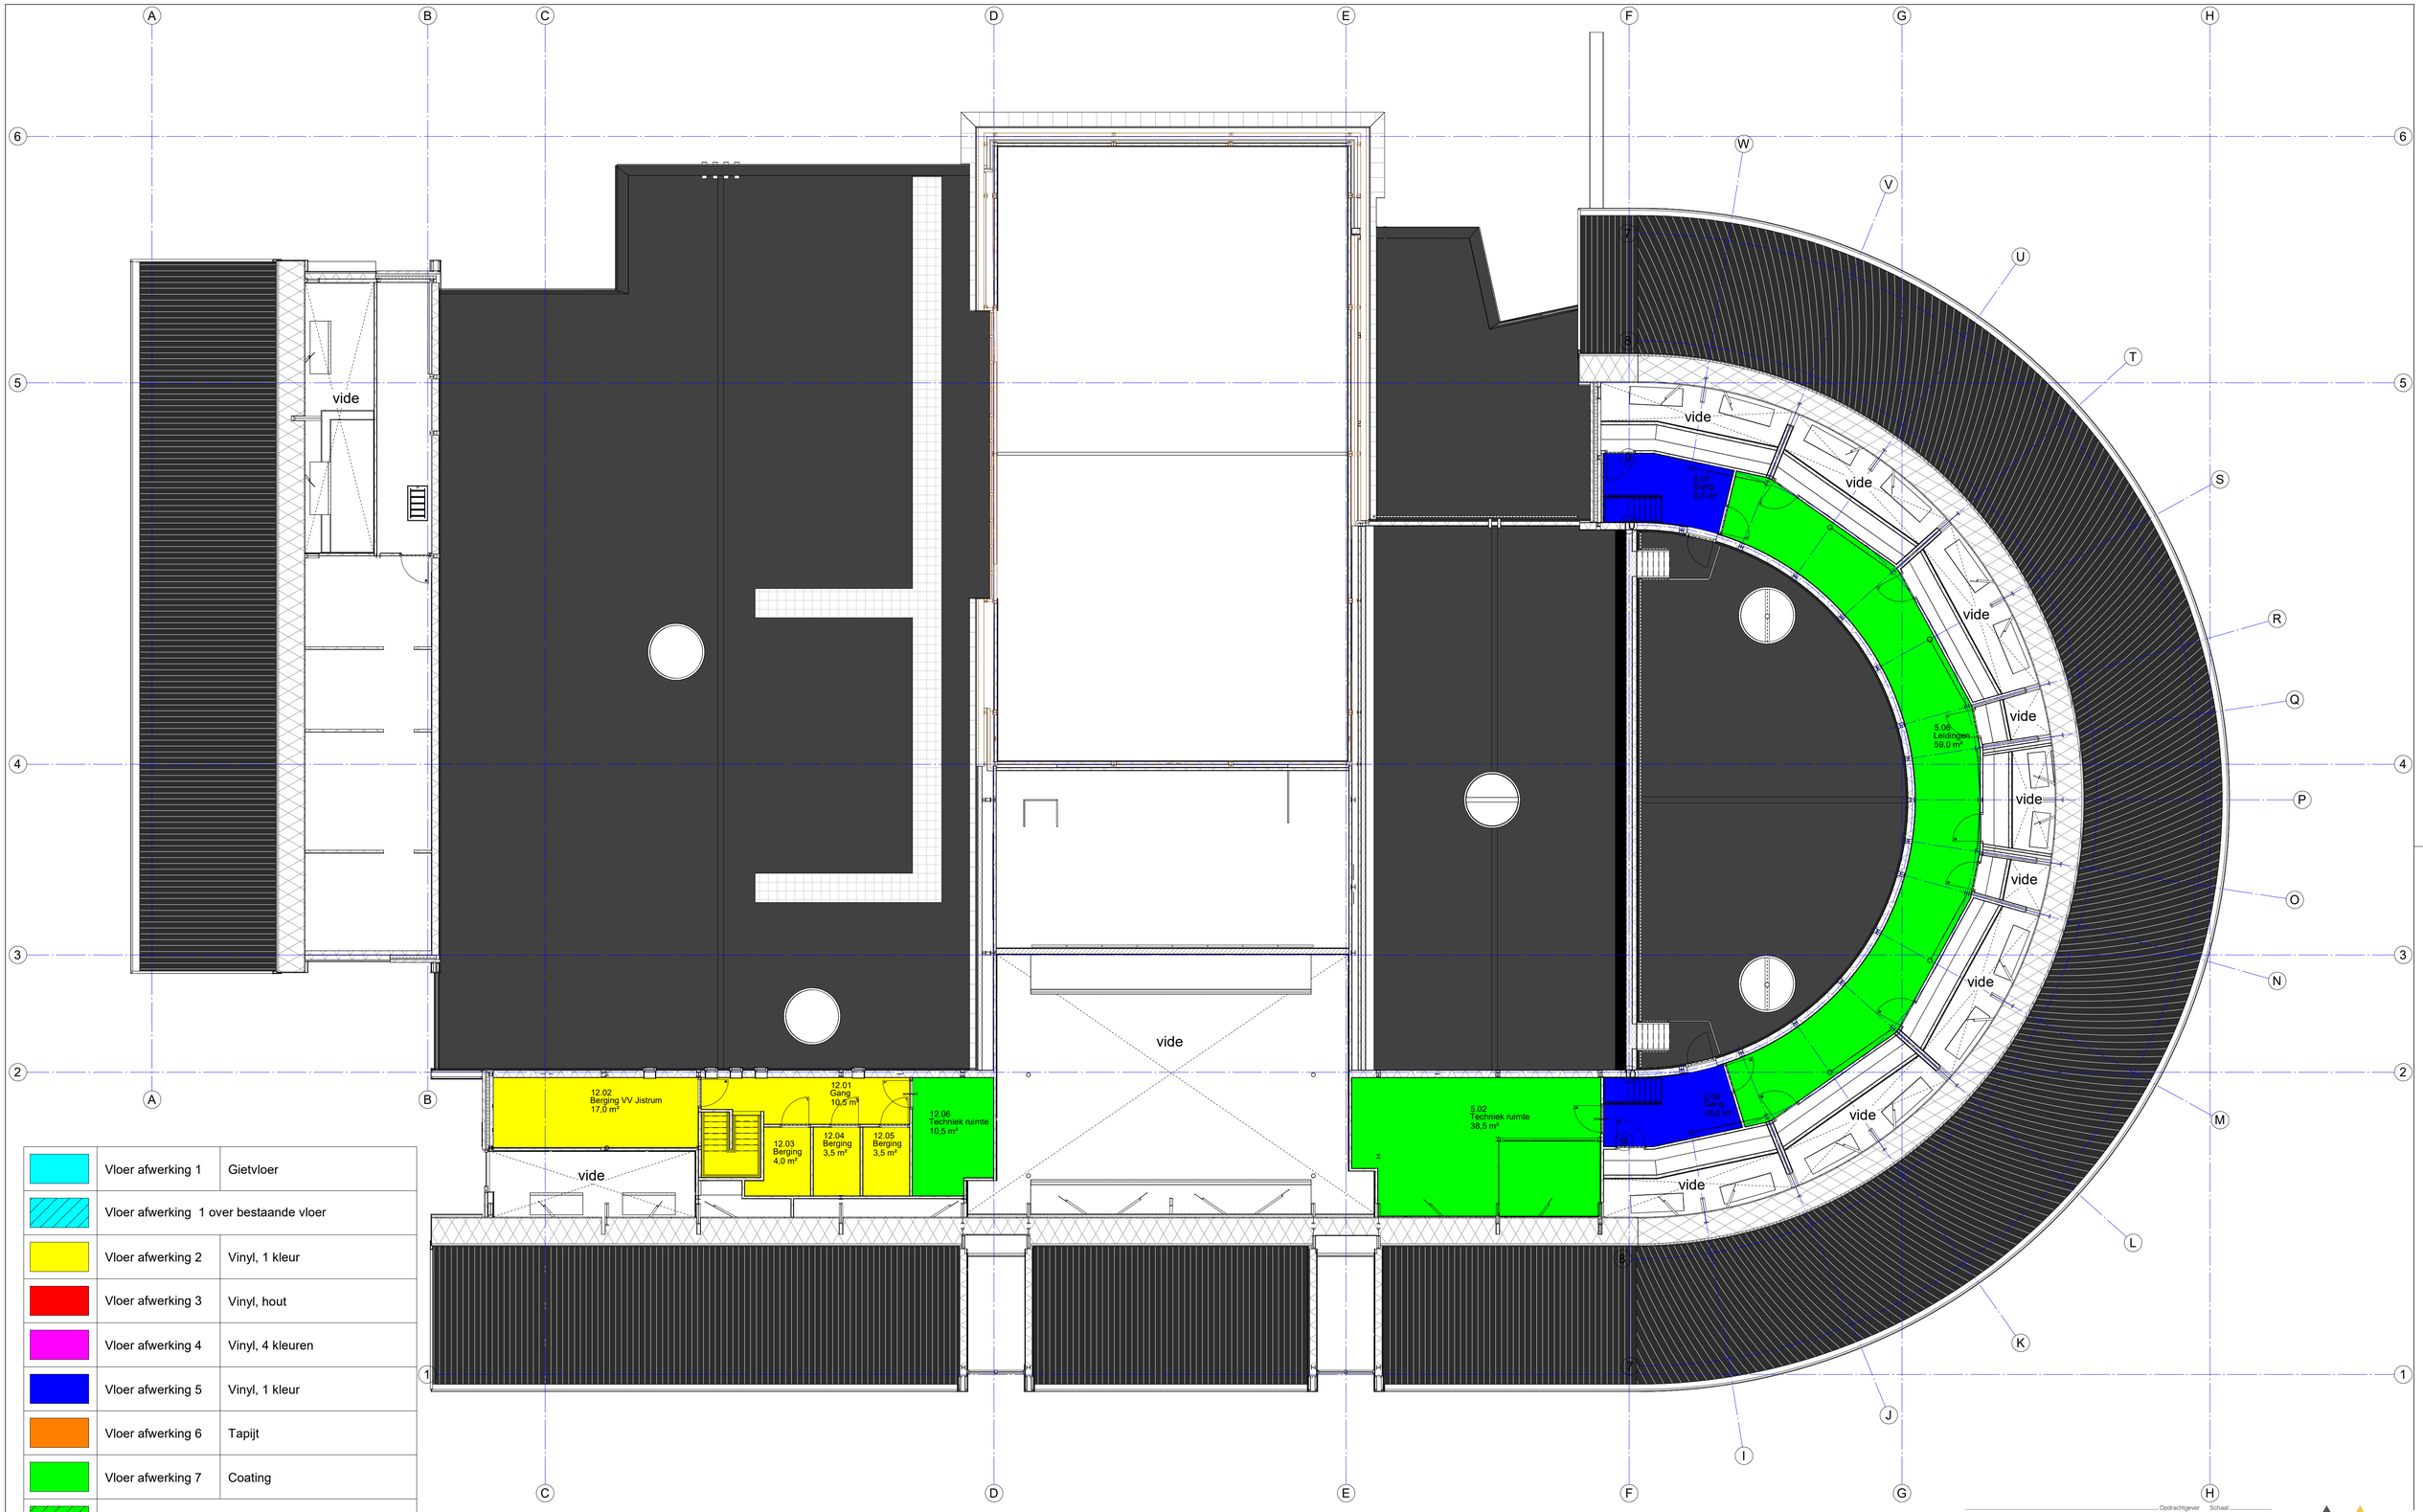

	Vloer afwerking 1	Gietvloer
	Vloer afwerking 1 over bestaande vloer	
	Vloer afwerking 2	Vinyl, 1 kleur
	Vloer afwerking 3	Vinyl, hout
	Vloer afwerking 4	Vinyl, 4 kleuren
	Vloer afwerking 5	Vinyl, 1 kleur
	Vloer afwerking 6	Tapijt
	Vloer afwerking 7	Coating
	Vloer afwerking 7 over bestaande vloer	
	Vloer afwerking 8	Schoonloopmat
	Vloer afwerking 9	Deurmat buiten
	Geen vloerafwerking / bestaande vloer behouden	

Opdrachtgever
Gemeente Tytsjeksteradiel
Raadhuisweg 7
9251 GH te Burgum

Project
6004
nieuwbouw multifunctionele accommodatie
Fjildwei 8 te Jistrum
9258 CL

Onderdeel
Vloerafwerking 1e verdieping

Fase
TO

Bladnummer
TO-702

Schaal
1:100

Formaat
A1

Architect
Pieter Schievink

Getekend
Hessel Kuiken

Datum
20-01-2023

Gewijzigd
28-02-2023
17-03-2023
30-03-2023

Werknummer
6004

ALYNIA ARCHITECTEN
Alynia Architecten BV
Snekertrekweg 61
8912 AA
Leeuwarden
T (058) 2023080
E info@alynia-architecten.nl
I www.alynia-architecten.nl

DEZE TEKENING BLIJFT EIGENDOM VAN ALYNIA ARCHITECTEN EN MAG ZONDER ONZE SCHRIFTELIJKE TOESTEMMING NIET WORDEN GEKOPIEERD, NOCH AAN DERDEN WORDEN VERSTREKT, OF TER INZAGE WORDEN GEGEVEN

	Plafond 1	Systeemplafond raster 600x600
	Plafond 2	Systeemplafond raster 600x1200
	Plafond 3	Systeemplafond bestaand raster, nieuwe platen
	Plafond 4	Systeemplafond afwasbare platen
	Plafond 5	Berken platen tegen onderkant scuine dakplaten
	Plafond 6	Onderkant dakplaten zwart schilderen
	Plafond 7	Derako grill base line
	Plafond 8	Volkernplaat, licht
	Plafond 9	Volkernplaat, donker
	Plafond 10	Betimmering, kleur conform afwerkstaat
	Plafond 11	Geperforeerd staaldak, zwart
	Plafond 12	Spaanplaat gemelamineerd 6299, coabat grey
	Geen plafond / bestaande plafond behouden	

* Drukschot ok = ok plafond. Wandafwerking loop door

Opdrachtgever
Gemeente Tytsjekstеradiel
Raadhuisweg 7
9251 GH te Burgum

Project
6004
nieuwbouw multifunctionele accommodatie
Fjildwei 8 te Jistrum
9258 CL

Onderdeel
Plafonds begane grond

Fase: TO

Bladnummer: TO-801

Werknummer: 6004

Schaal: 1:100

Formaat: A1

Architect: Pieter Schievink


Getekend: Hessel Kuiken

Datum: 20-01-2023

Gewijzigd: 28-02-2023, 17-03-2023, 30-03-2023

ALYNIA ARCHITECTEN
Alynia Architecten BV
Snekertrekweg 61
8912 AA
Leeuwarden
T (058) 2023080
E info@alynia-architecten.nl
I www.alynia-architecten.nl

DEZE TEKENING BLIJFT EIGENDOM VAN ALYNIA ARCHITECTEN EN MAG ZONDER ONZE SCHRIFTELIJKE TOESTEMMING NIET WORDEN GEKOPIEERD, NOCH AAN DERDEN WORDEN VERSTREKT, OF TER INZAGE WORDEN GEGEVEN

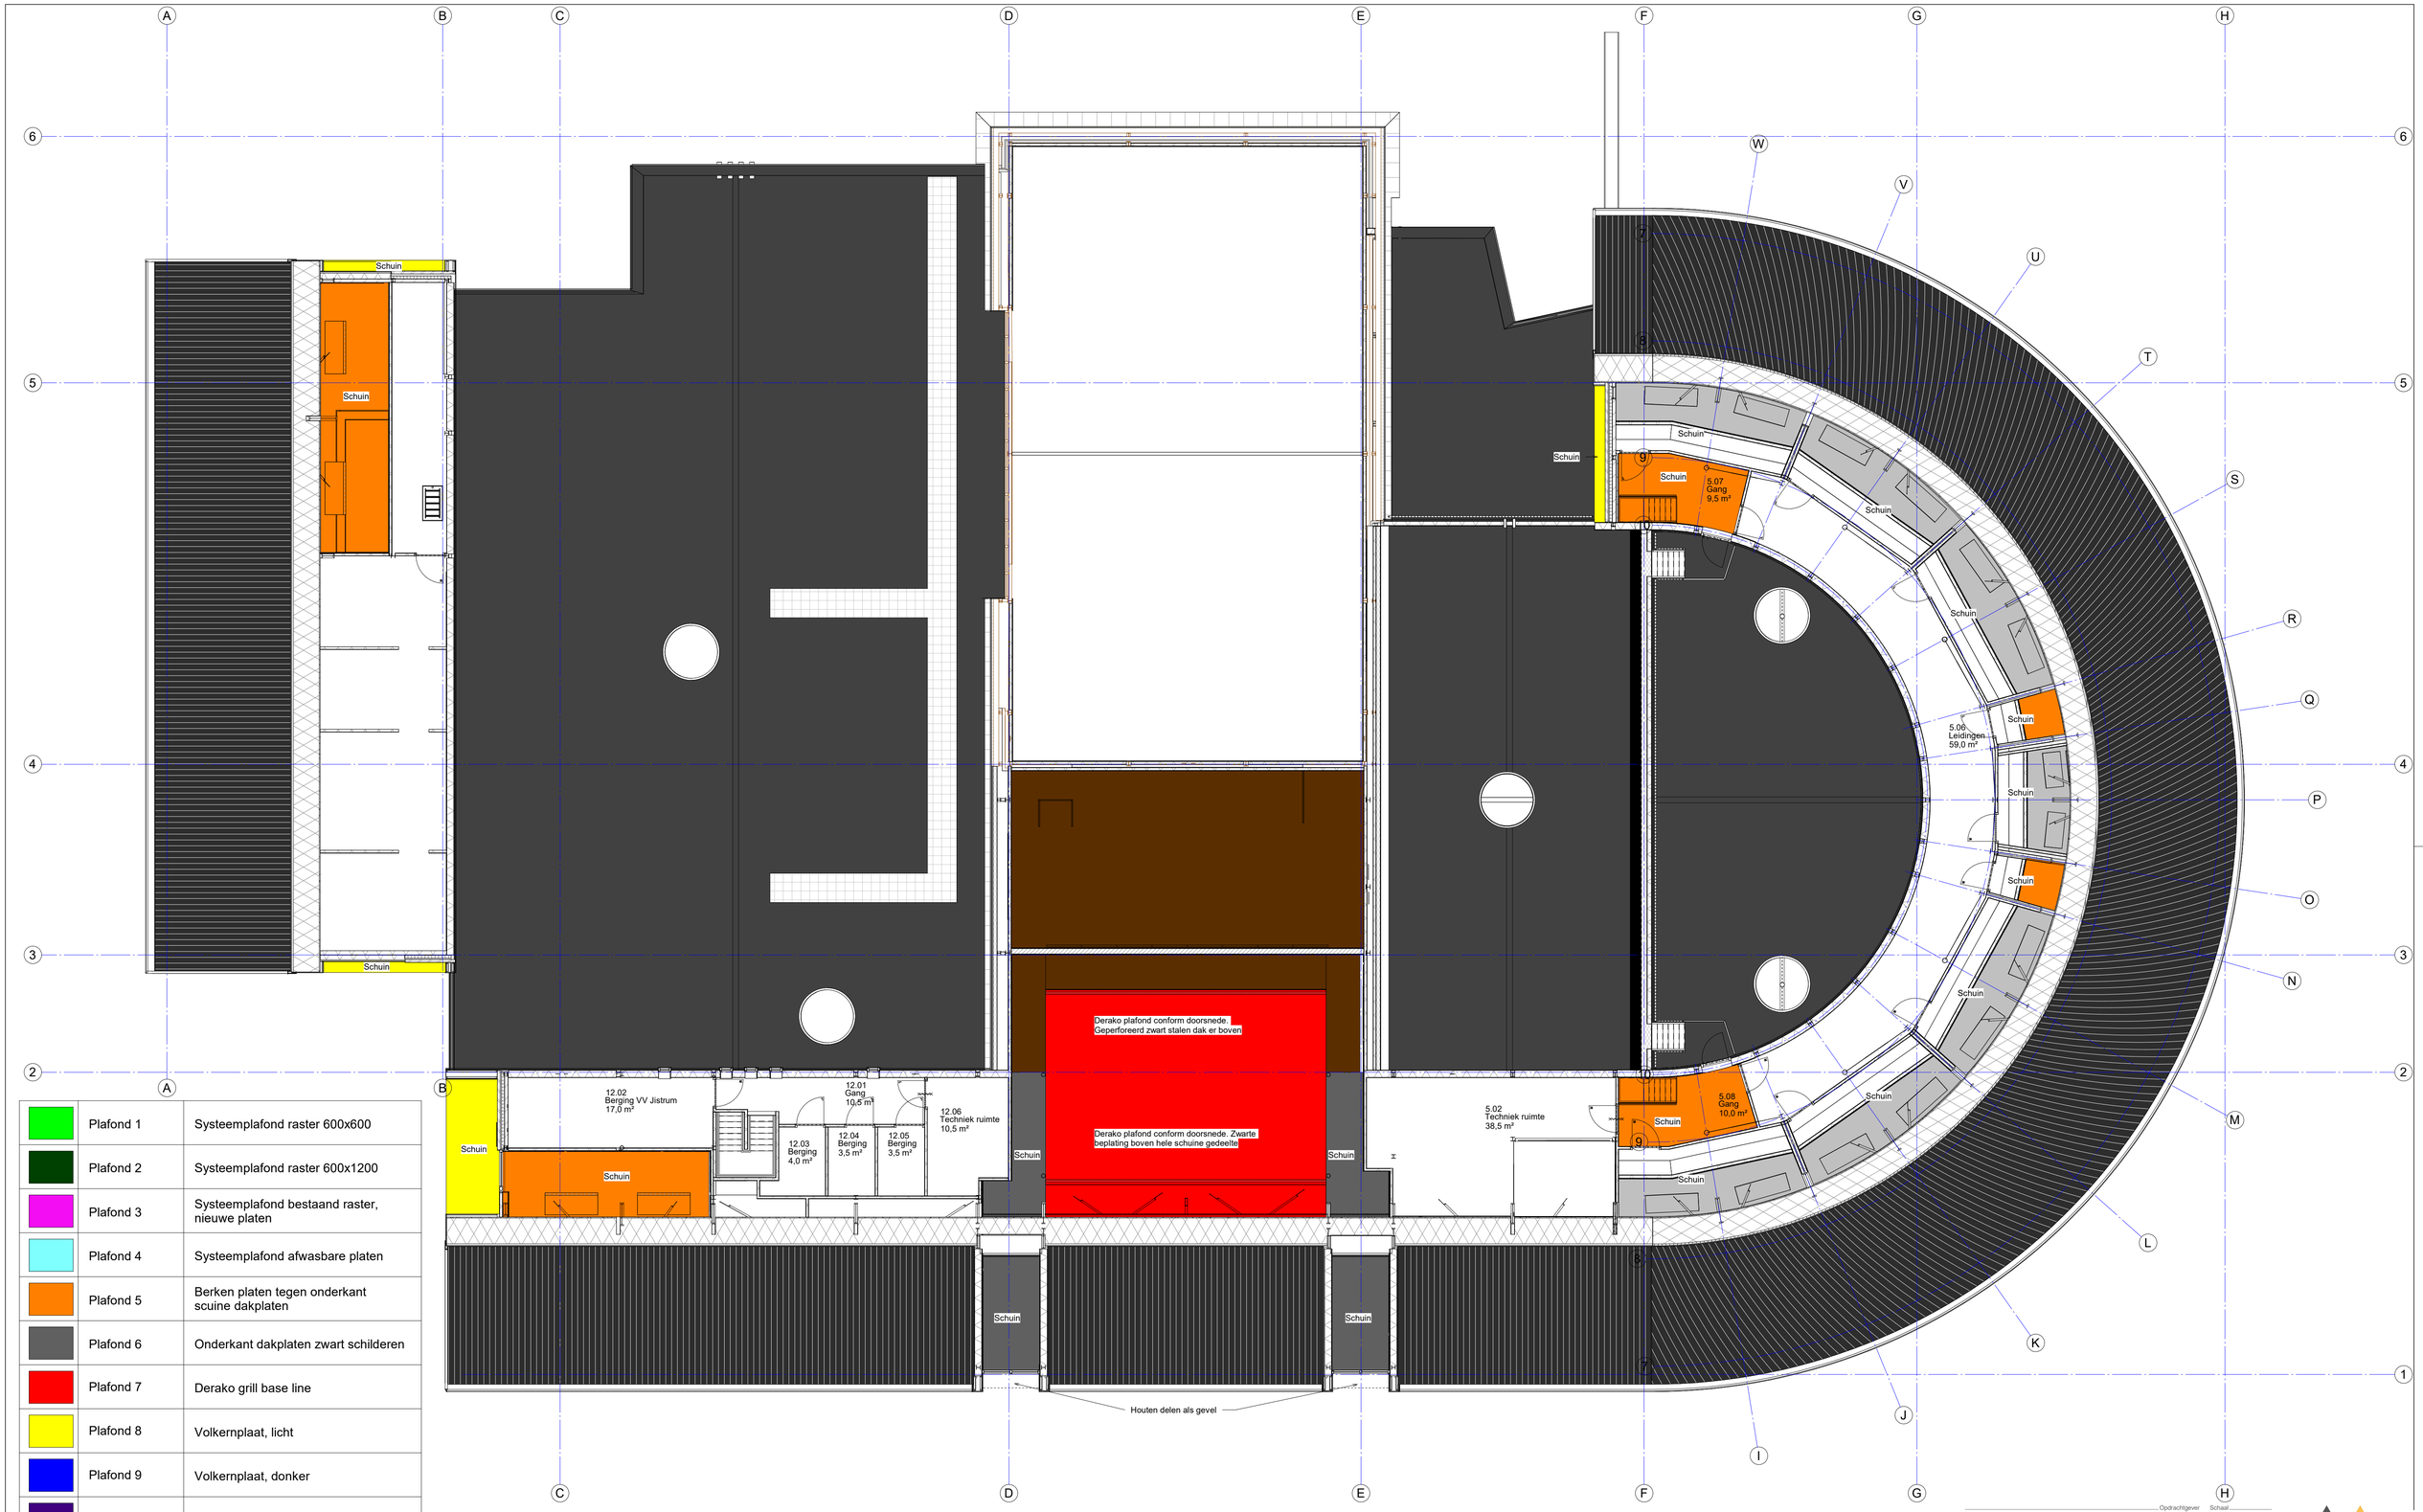

	Plafond 1	Systeemplafond raster 600x600
	Plafond 2	Systeemplafond raster 600x1200
	Plafond 3	Systeemplafond bestaand raster, nieuwe platen
	Plafond 4	Systeemplafond afwasbare platen
	Plafond 5	Berken platen tegen onderkant scuine dakplaten
	Plafond 6	Onderkant dakplaten zwart schilderen
	Plafond 7	Derako grill base line
	Plafond 8	Volkernplaat, licht
	Plafond 9	Volkernplaat, donker
	Plafond 10	Betimmering, kleur conform afwerkstaat
	Plafond 11	Geperforeerd staaldak, zwart
	Plafond 12	Spaanplaat gemelamineerd 6299, coabat grey
	Geen plafond / bestaande plafond behouden	

Opdrachtgever
Gemeente Tytsjeksteradiel
Raadhuisweg 7
9251 GH te Burgum

Project
6004
nieuwbouw multifunctionele accommodatie
Fjildwei 8 te Jistrum
9258 CL

Onderdeel
Plafonds 1e verdieping

Fase
TO

Bladnummer
TO-802

Schaal
1:100

Formaat
A1

Architect
Pieter Schievink

Getekend
Hessel Kuiken


Datum
20-01-2023

Gewijzigd
28-02-2023
17-03-2023
30-03-2023

Werknummer
6004

Alynia Architecten BV
Snekertrekweg 61
8912 AA
Leeuwarden
T (058) 2023080
E info@alynia-architecten.nl
I www.alynia-architecten.nl

DEZE TEKENING BLIJFT EIGENDOM VAN ALYNIA ARCHITECTEN EN MAG ZONDER ONZE SCHRIFTELIJKE TOESTEMMING NIET WORDEN GEKOPIEERD, NOCH AAN DERDEN WORDEN VERSTREKT, OF TER INZAGE WORDEN GEGEVEN

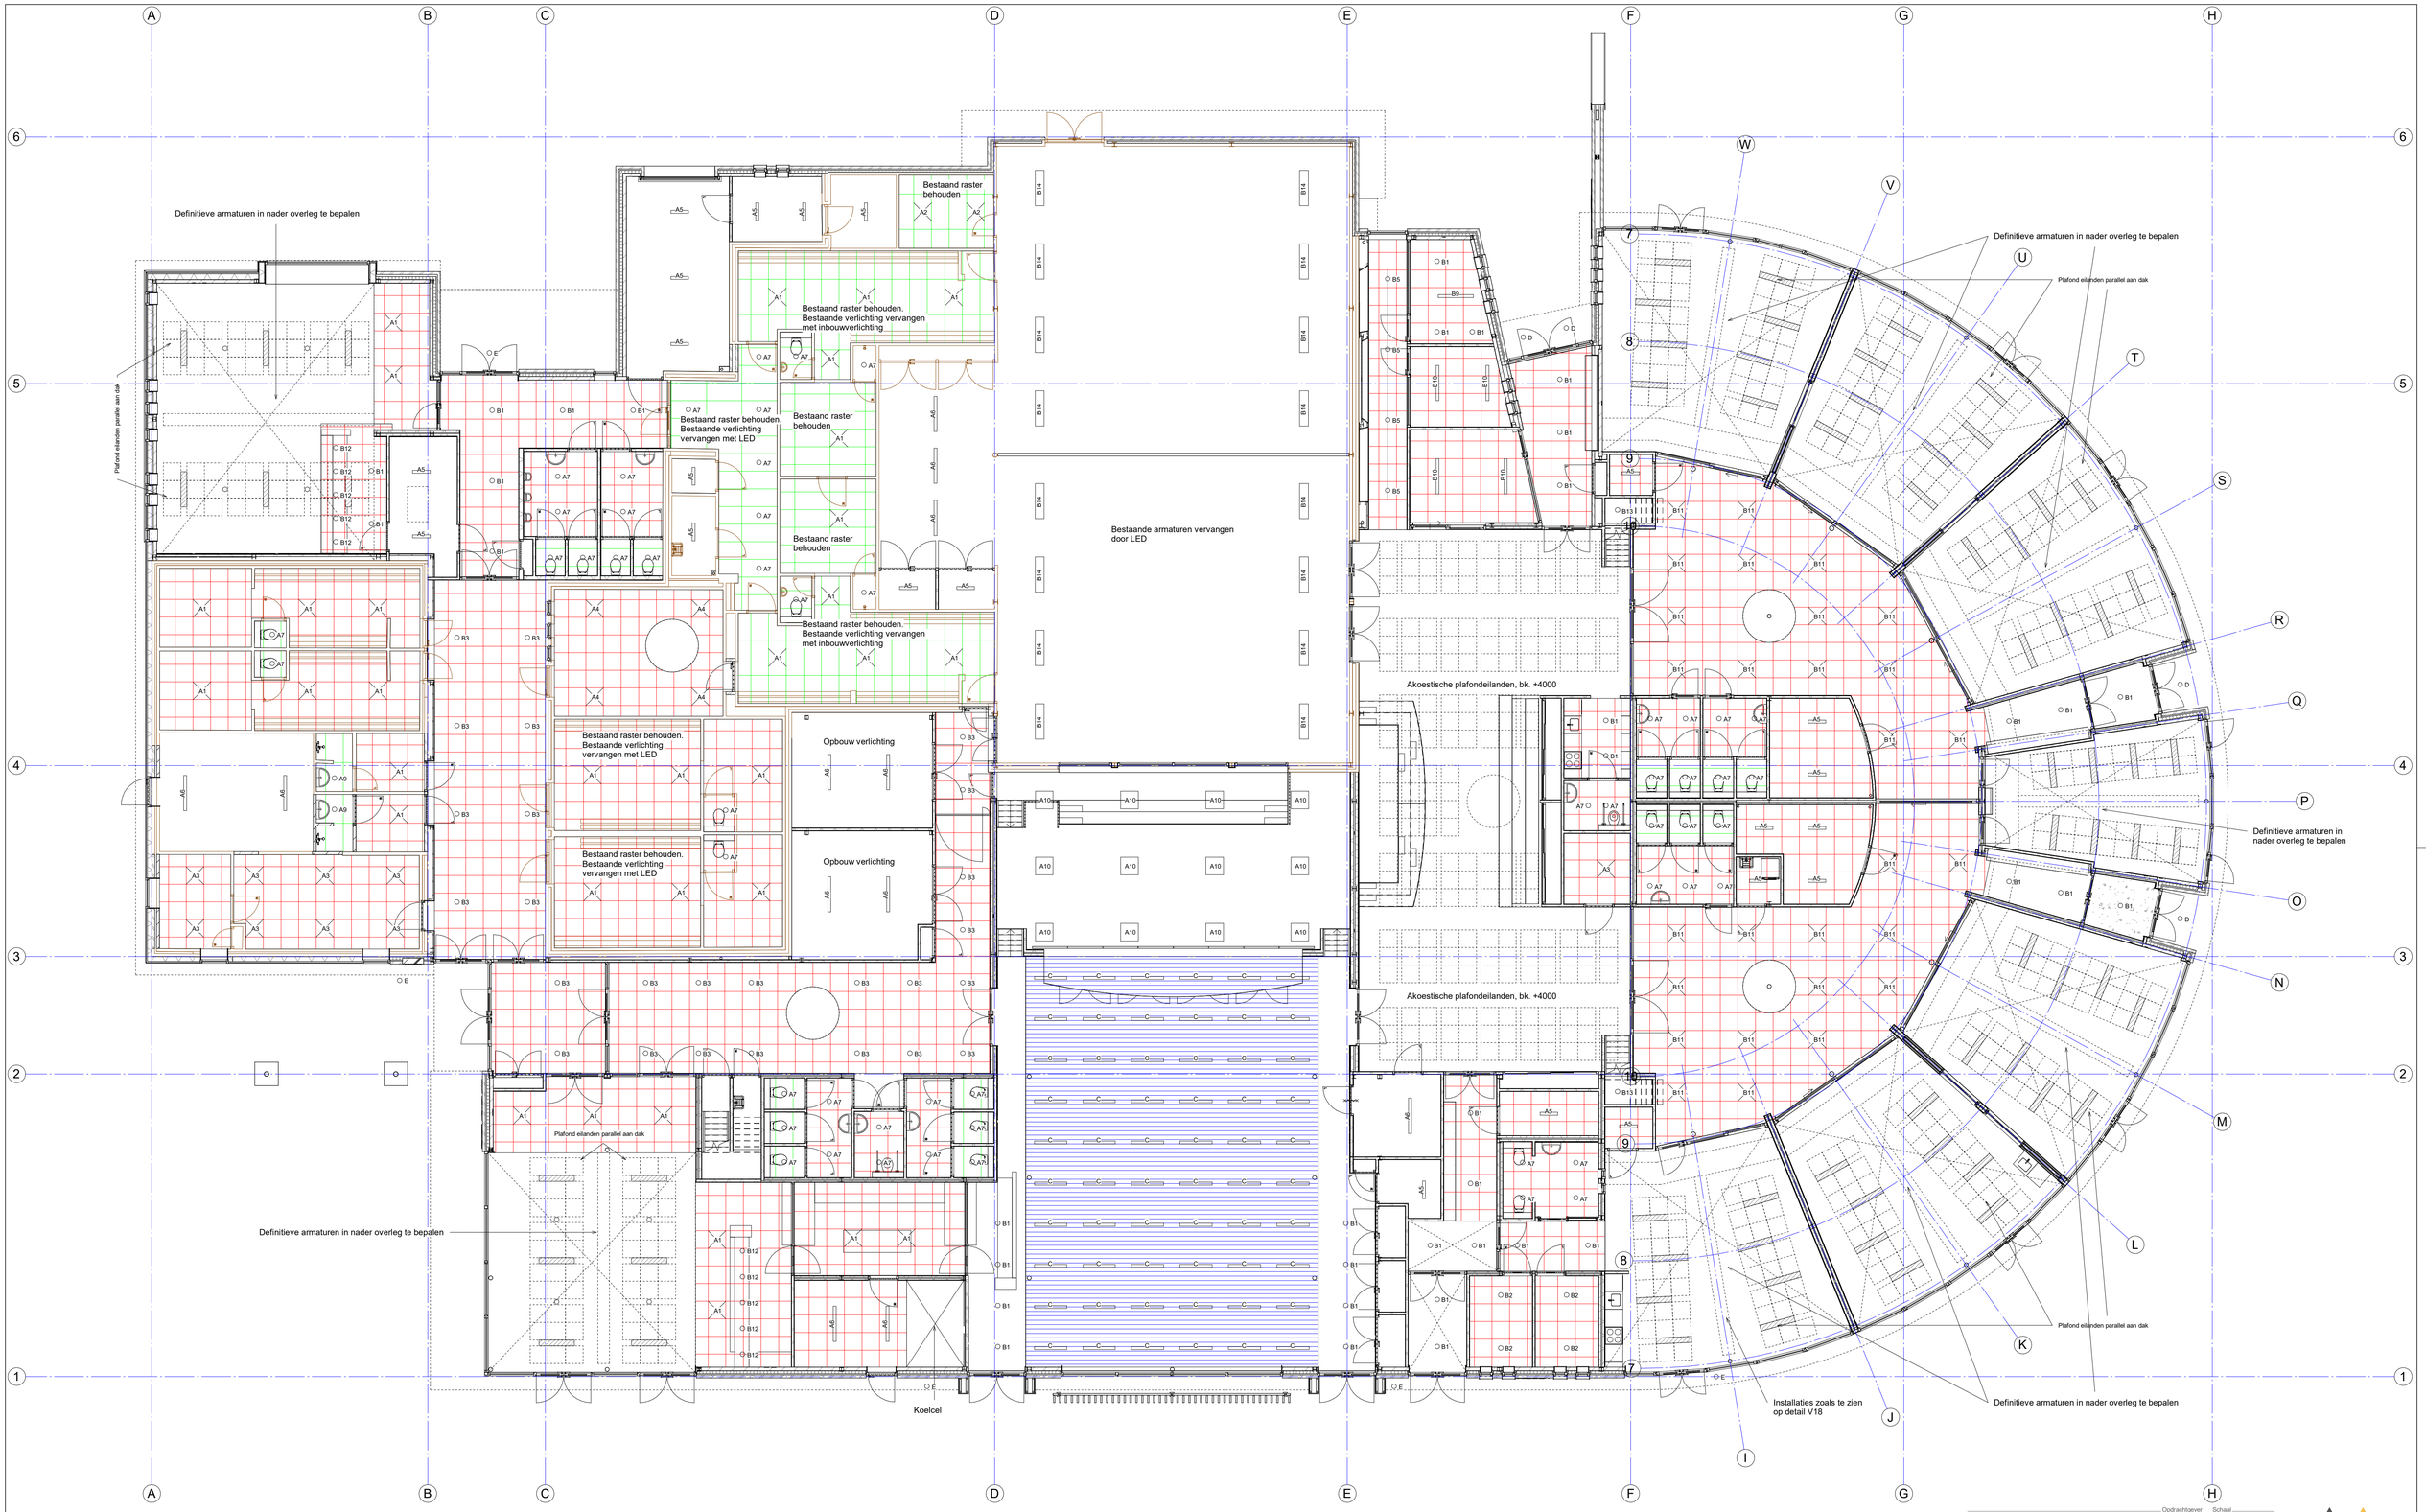


Opdrachtgever	Gemeente Tytsjeksteradiel Raadhuisweg 7 9251 GH te Burgum
Project	6004 nieuwbouw multifunctionele accommodatie Fjildwei 8 te Jistrum 9258 CL
Onderdeel	Rasters systeemplafonds / armaturen begane grond
Fase	TO
Bladnummer	TO-803
Schaal	1:100
Formaat	A1
Architect	Pieter Schievink
Getekend	Hessel Kuiken
Datum	24-01-2023
Gewijzigd	28-02-2023 17-03-2023 30-03-2023
Werknummer	6004

ALYNIA ARCHITECTEN

Alynia Architecten BV
Snekertrekweg 61
8912 AA
Leeuwarden

T (058) 2023080
E info@alynia-architecten.nl
I www.alynia-architecten.nl

DEZE TEKENING BLIJFT EIGENDOM VAN ALYNIA ARCHITECTEN EN MAG ZONDER ONZE SCHRIFTELIJKE TOESTEMMING NIET WORDEN GEKOPIEERD, NOCH AAN DERDEN WORDEN VERSTREKT, OF TER INZAGE WORDEN GEGEVEN

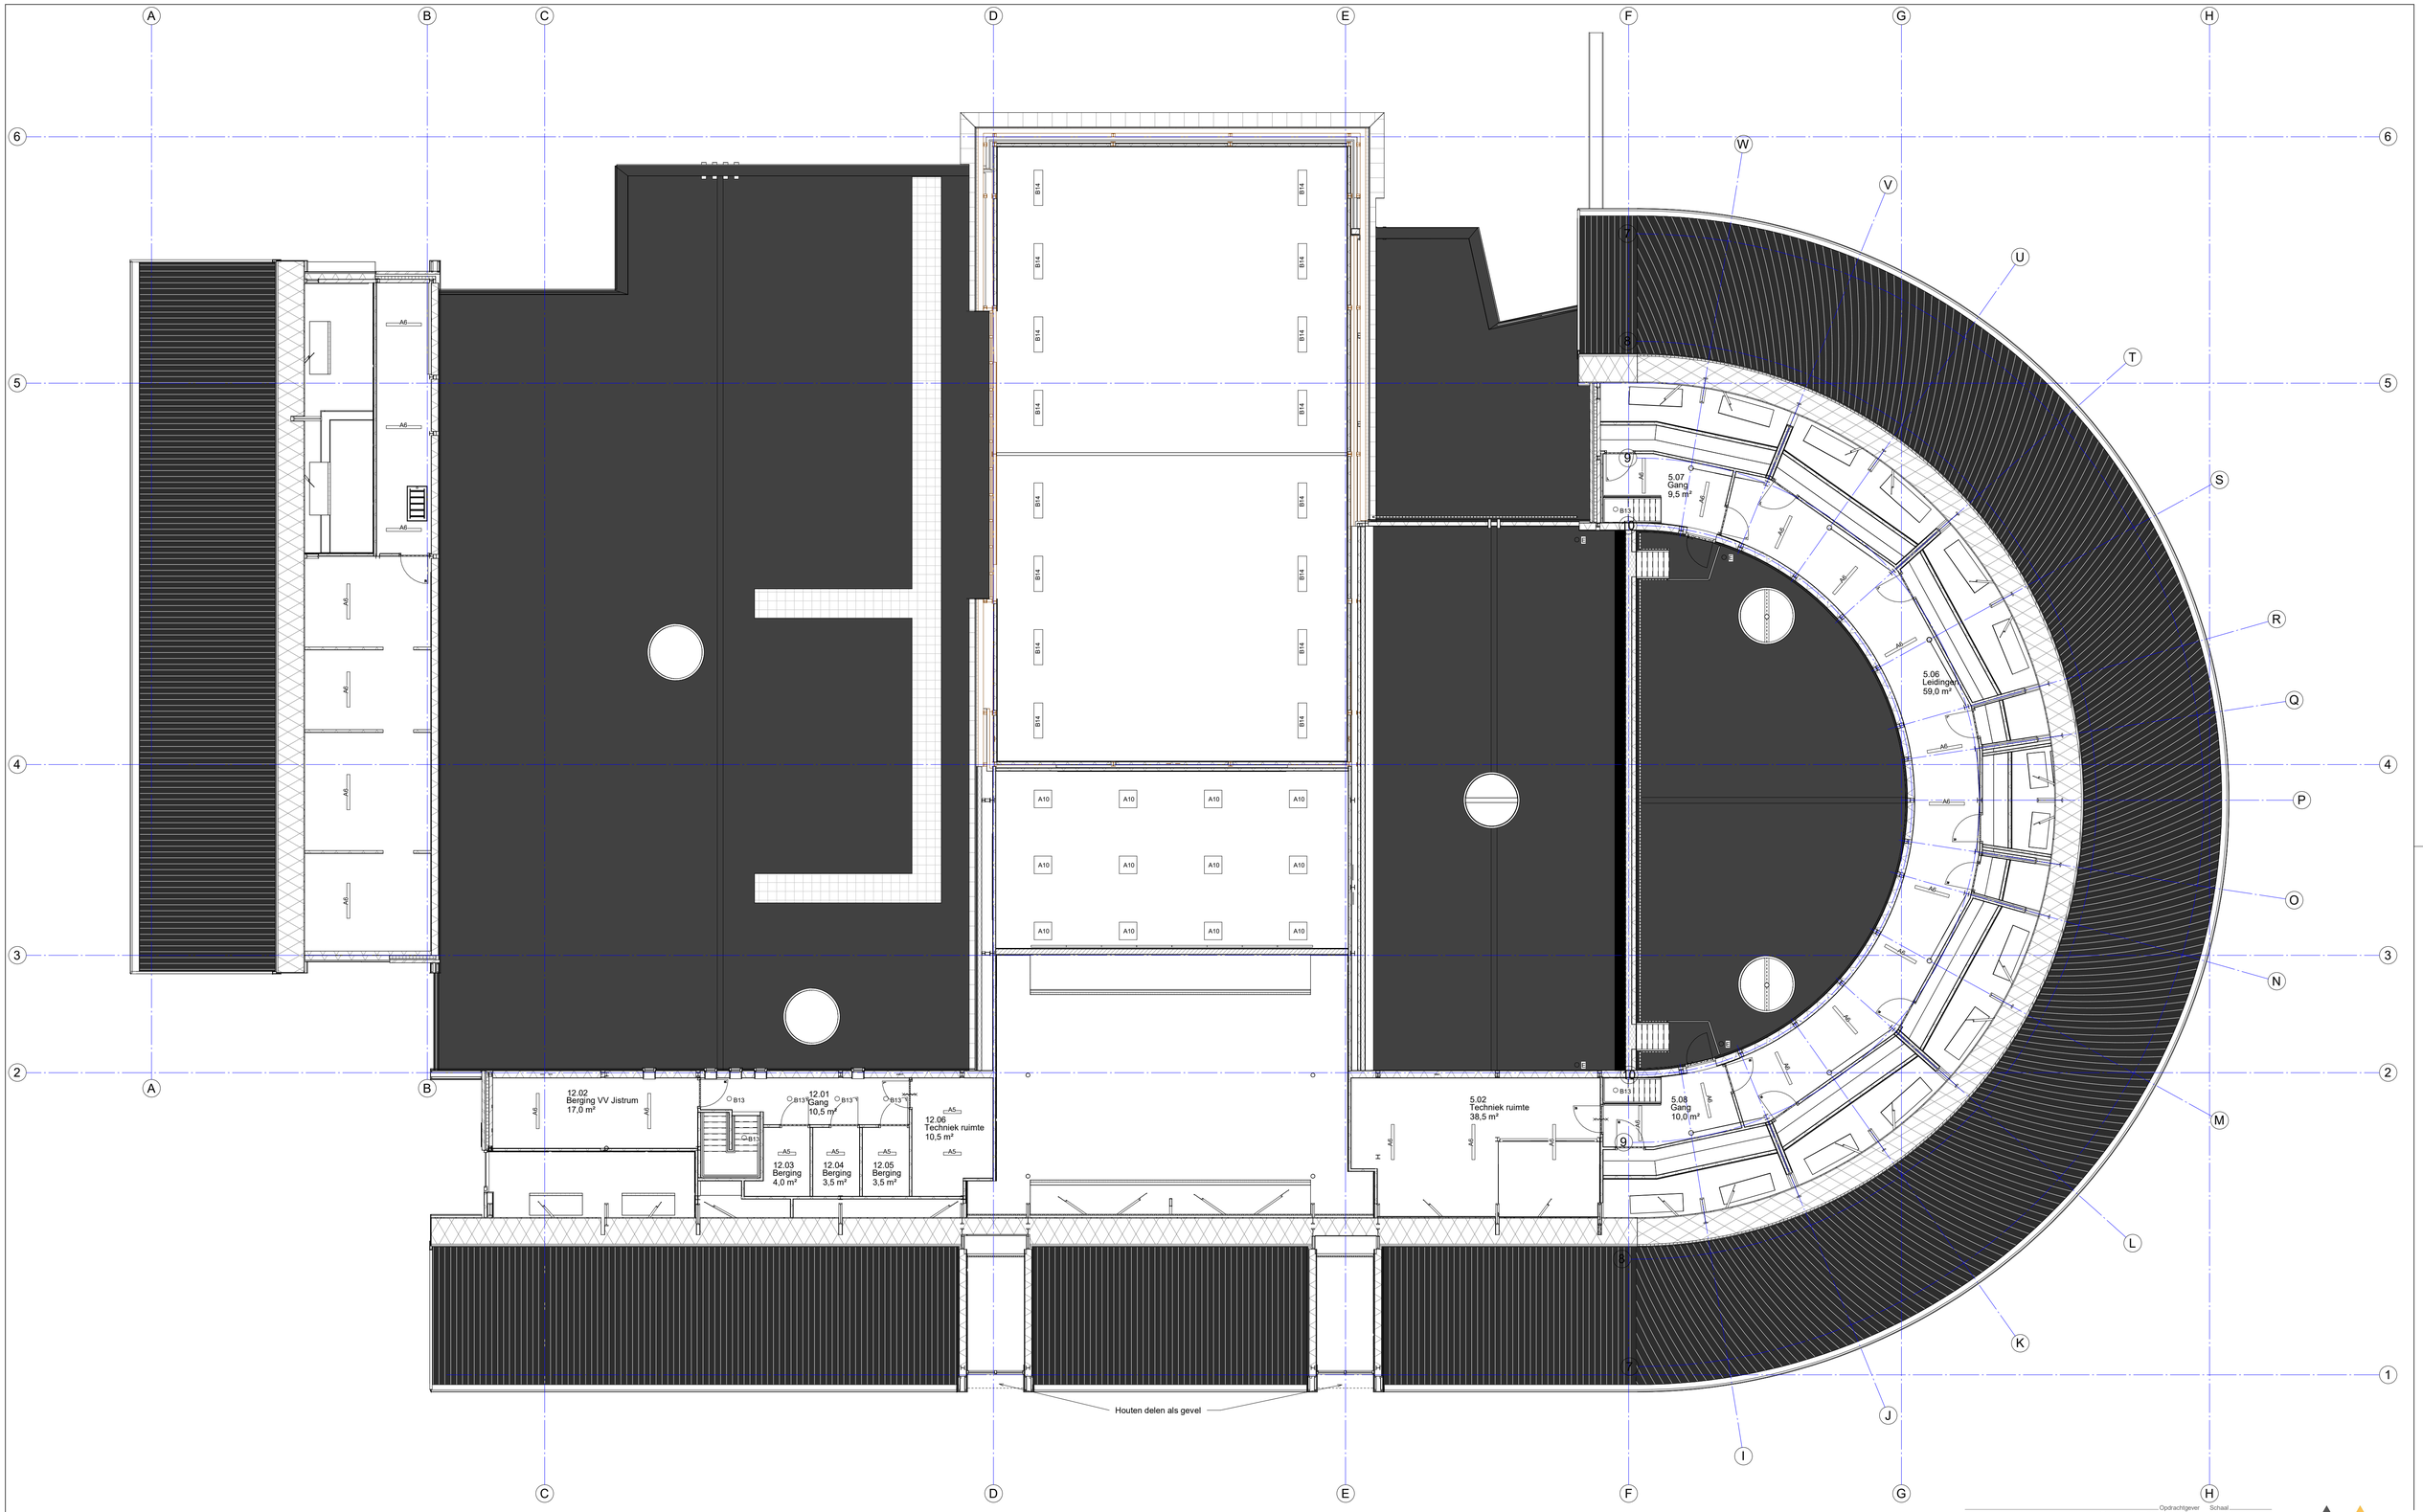

Opdrachtgever
Gemeente Tytsjeksteradiel
Raadhuisweg 7
9251 GH te Burgum

Project
6004
nieuwbouw multifunctionele accommodatie
Fjildwei 8 te Jistrum
9258 CL

Onderdeel
Rasters systeemplafonds / armaturen 1e verdieping

Fase
TO

Bladnummer
TO-804

Schaal
1:100

Formaat
A1

Architect
Pieter Schievink

Getekend
Hessel Kuiken

Datum
30-03-2023

Gewijzigd

Werknummer
6004

ALYNIA ARCHITECTEN
Alynia Architecten BV
Sneekertrekweg 01
8912 AA
Leeuwarden
T (058) 2023080
E info@alynia-architecten.nl
I www.alynia-architecten.nl

DEZE TEKENING BLIJFT EIGENDOM VAN ALYNIA ARCHITECTEN EN MAG ZONDER ONZE SCHRIFTELIJKE TOESTEMMING NIET WORDEN GEKOPIEERD, NOCH AAN DERDEN WORDEN VERSTREKT, OF TER INZAGE WORDEN GEGEVEN

Wand boven tegels sausen

Wand boven tegels sausen

Voorzetwand

Tegelwerk aanvullen bij gedichte sparingen

Deel tegelwerk verwijderen om leidingen in wanden te frezen. Nieuwe tegelwerk in accentkleur

Voorzetwand

Voorzetwand

Tegelwerk aanvullen bij gedichte sparingen

Voorzetwand

Voorzetwand

Muur bekleden met plaatmateriaal. Plaatmateriaal wit schilderen, achter podium zwart

Akoestische panelen (wandafwerking 11) vanaf 2700+

	Wandafwerking 1	Renovlies en sausen hoofdkleur
	Wandafwerking 2	Renovlies en sausen accentkleur
	Wandafwerking 3	Sierbekleding, conform tekeningen
	Wandafwerking 4	Tegelwerk hoofdkleur
	Wandafwerking 5	Tegelwerk accentkleur
	Wandafwerking 6	Metselwerk sausen
	Wandafwerking 7	Schoon metselwerk
	Wandafwerking 8	Bestaand tegelwerk handhaven
	Wandafwerking 9	Akoestische panelen, zwart
	Wandafwerking 10	Akoestische panelen, berken geperforeerd
	Wandafwerking 11	Akoestische panelen, herakustik

Opdrachtgever
Gemeente Tytsjeksteradiel
Raadhuisweg 7
9251 GH te Burgum

Project
6004
nieuwbouw multifunctionele accommodatie
Fjildwei 8 te Jistrum
9258 CL

Onderdeel
Wandafwerking begane grond

Fase
TO

Bladnummer
TO-901

Schaal
1:100

Formaat
A1

Architect
Pieter Schievink

Getekend
Hessel Kuiken


Datum
20-01-2023

Gewijzigd
28-02-2023
17-03-2023
30-03-2023

Werknummer
6004

ALYNIA ARCHITECTEN
Alynia Architecten BV
Snekertrekweg 61
8912 AA
Leeuwarden
T (058) 2023080
E info@alynia-architecten.nl
I www.alynia-architecten.nl

DEZE TEKENING BLIJFT EIGENDOM VAN ALYNIA ARCHITECTEN EN MAG ZONDER ONZE SCHRIFTELIJKE TOESTEMMING NIET WORDEN GEKOPIEERD, NOCH AAN DERDEN WORDEN VERSTREKT. OF TER INZAGE WORDEN GEGEVEN

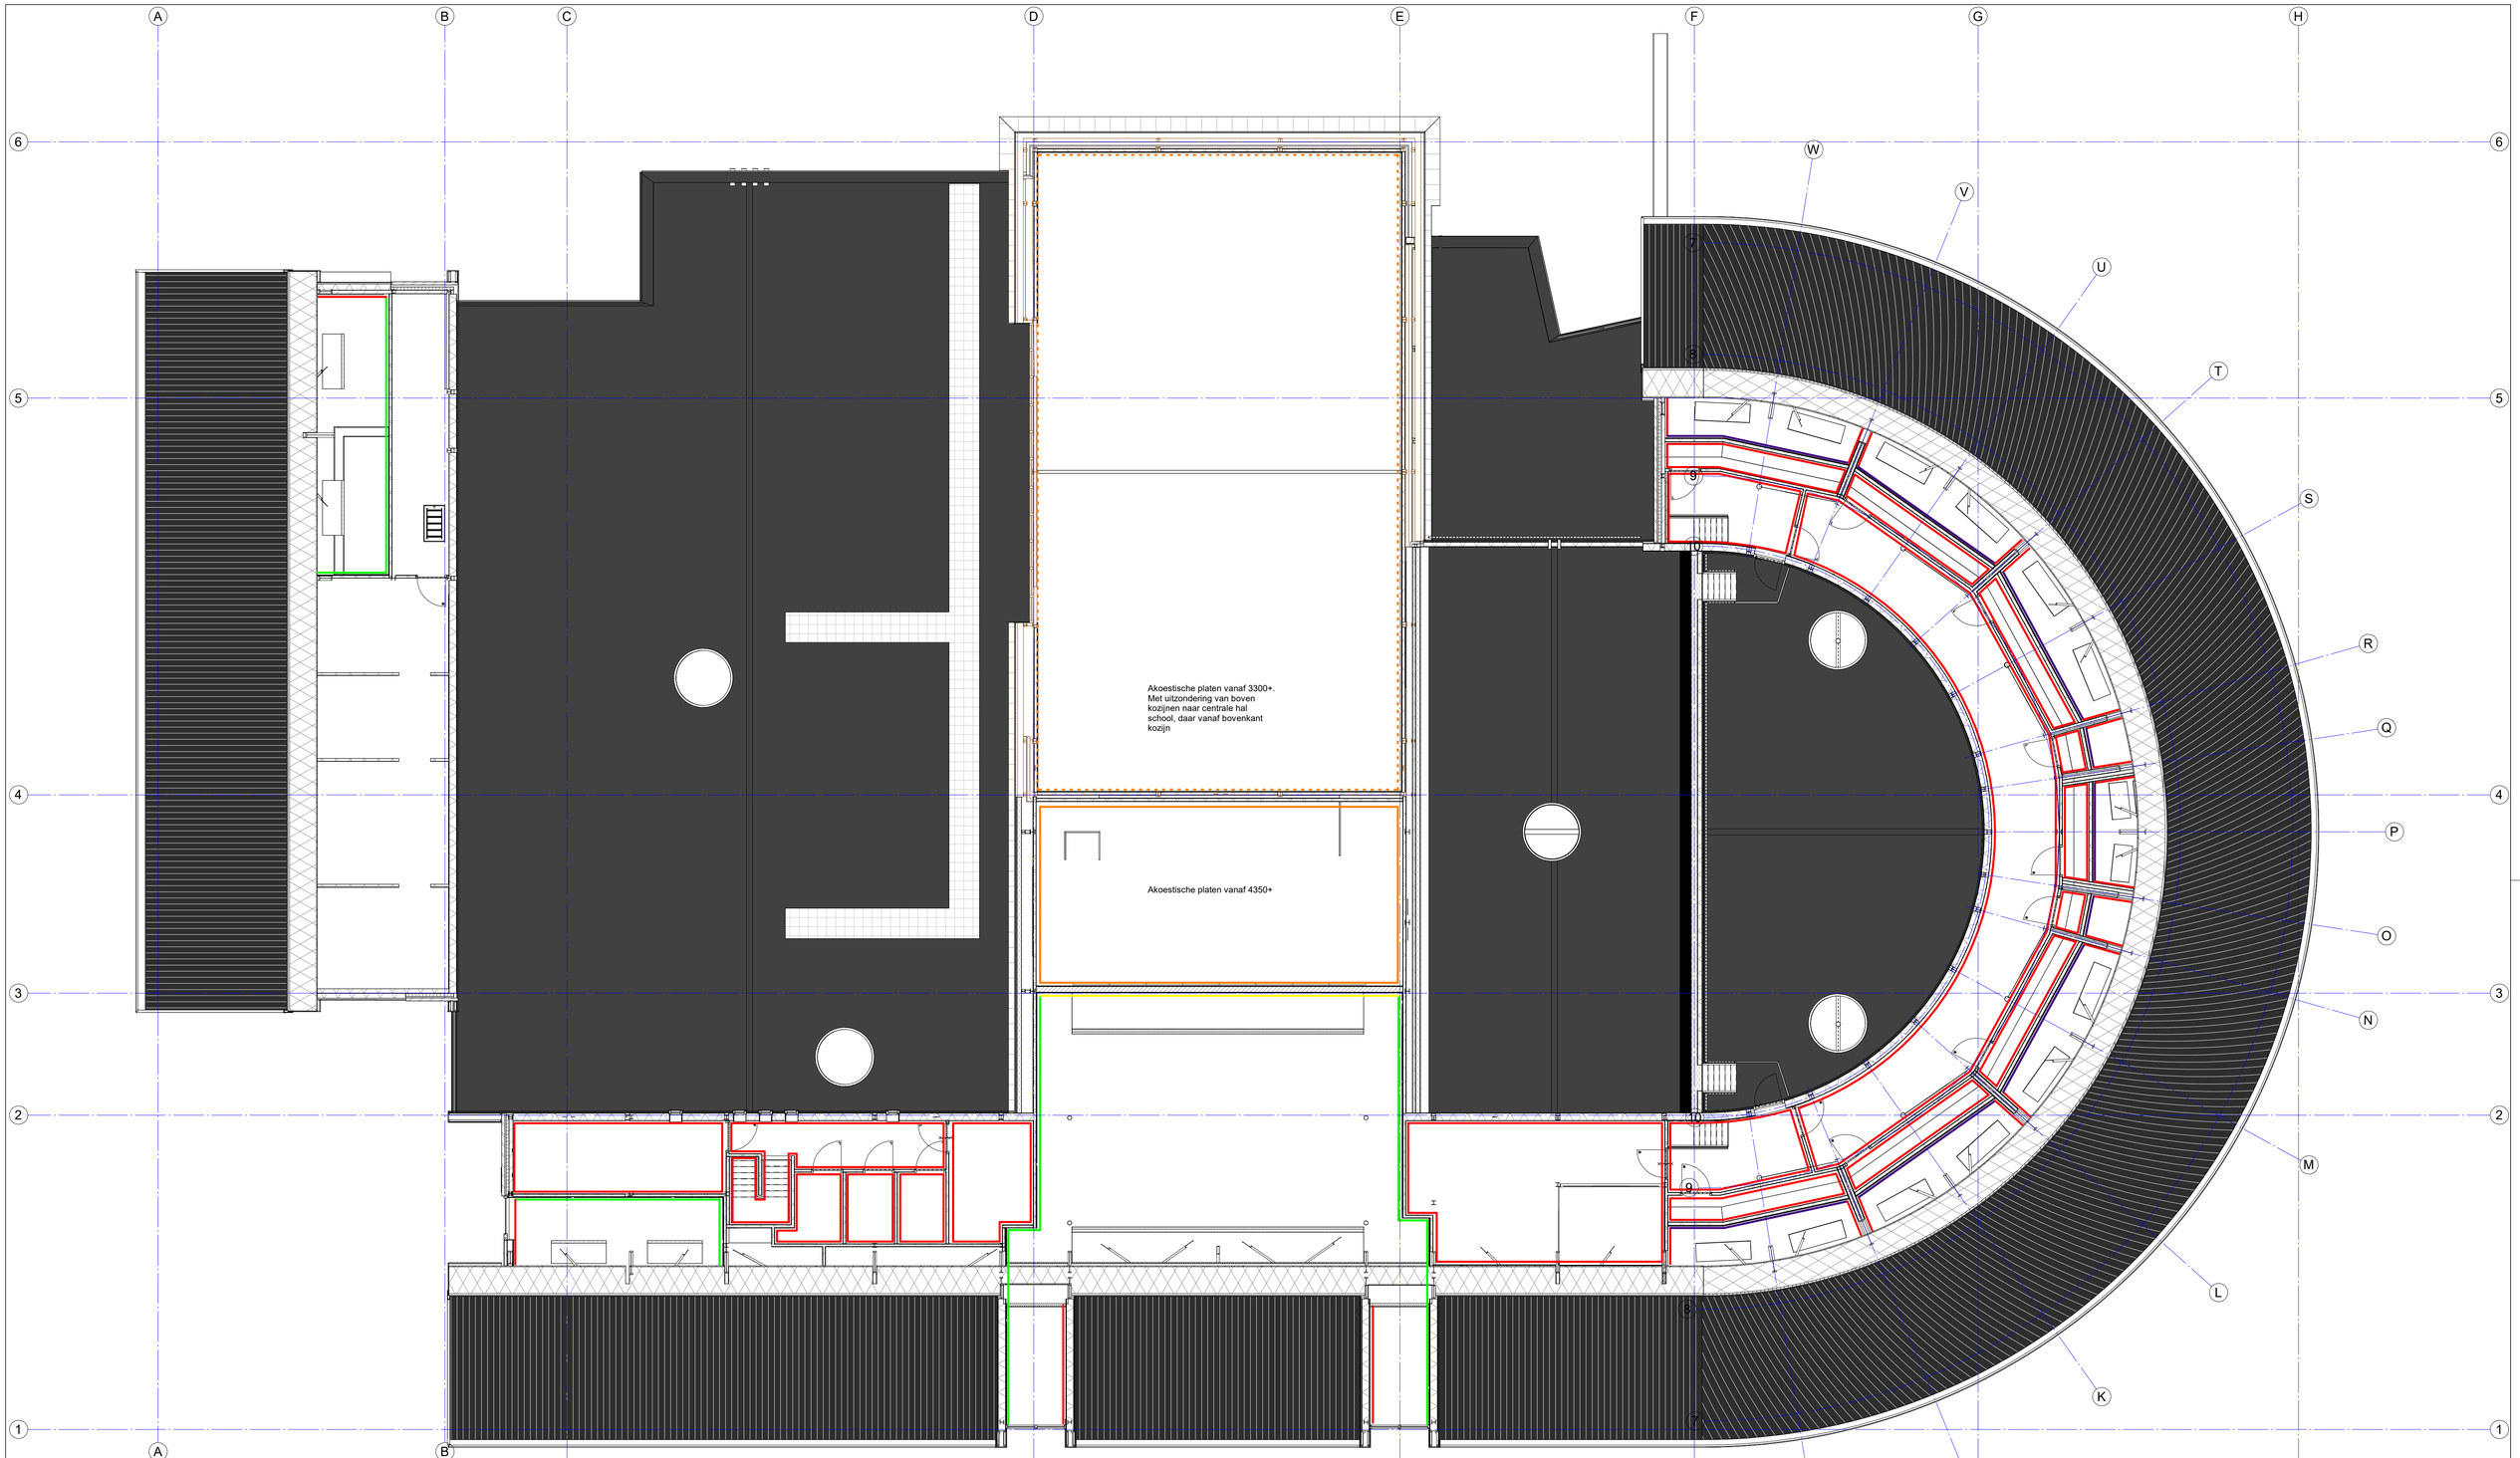

	Wandafwerking 1	Renovlies en sausen hoofdkleur
	Wandafwerking 2	Renovlies en sausen accentkleur
	Wandafwerking 3	Sierbekleding, conform tekeningen
	Wandafwerking 4	Tegelwerk hoofdkleur
	Wandafwerking 5	Tegelwerk accentkleur
	Wandafwerking 6	Metselwerk sausen
	Wandafwerking 7	Schoon metselwerk
	Wandafwerking 8	Bestaand tegelwerk handhaven
	Wandafwerking 9	Akoestische panelen, zwart
	Wandafwerking 10	Akoestische panelen, berken geperforeerd
	Wandafwerking 11	Akoestische panelen, herakustik

Opdrachtgever
Gemeente Tytsjeksteradiel
Raadhuisweg 7
9251 GH te Burgum

Project
6004
nieuwbouw multifunctionele accommodatie
Fjildwei 8 te Jistrum
9258 CL

Onderdeel
Wandafwerking 1e verdieping

Fase
TO

Bladnummer
TO-902

Schaal
1:100

Formaat
A1

Architect
Pieter Schievink

Getekend
Hessel Kuiken


Datum
20-01-2023

Gewijzigd
28-02-2023
17-03-2023
30-03-2023


Werknummer
6004

ALYNIA ARCHITECTEN
Alynia Architecten BV
Snekertrekweg 61
8912 AA
Leeuwarden
T (058) 2023080
E info@alynia-architecten.nl
I www.alynia-architecten.nl


DEZE TEKENING BLIJFT EIGENDOM VAN ALYNIA ARCHITECTEN EN MAG ZONDER ONZE SCHRIFTELIJKE TOESTEMMING NIET WORDEN GEKOPIEERD, NOCH AAN DERDEN WORDEN VERSTREKT, OF TER INZAGE WORDEN GEGEVEN

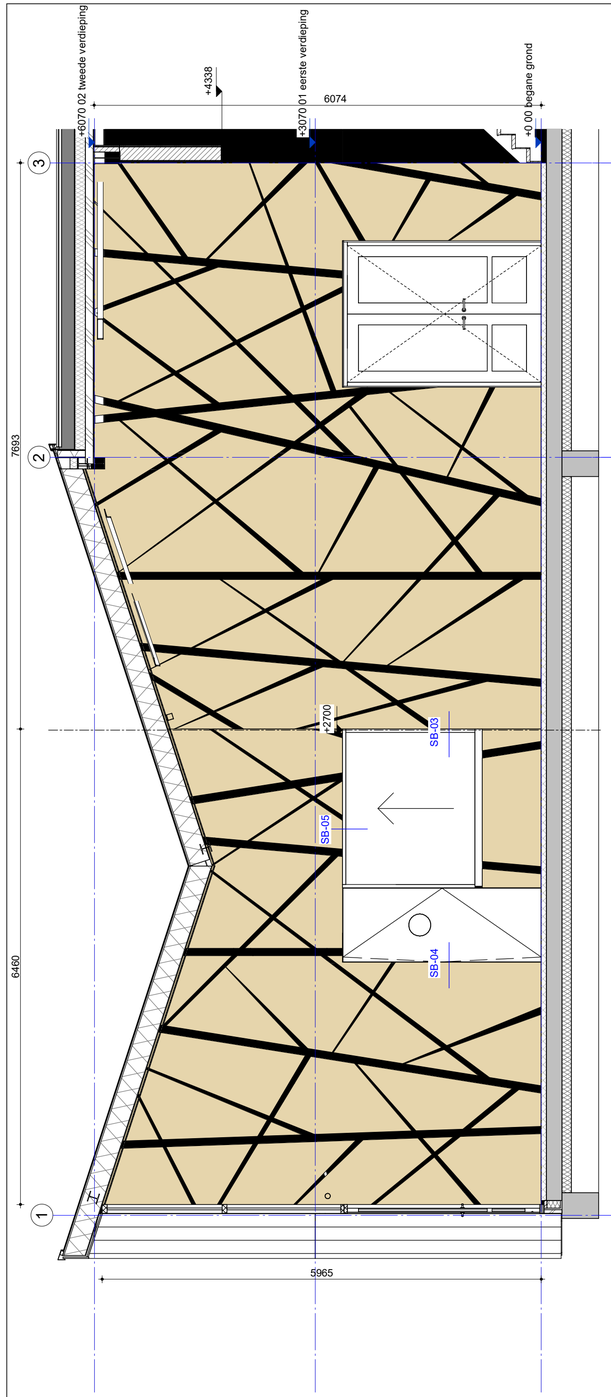

Aanzicht J-J

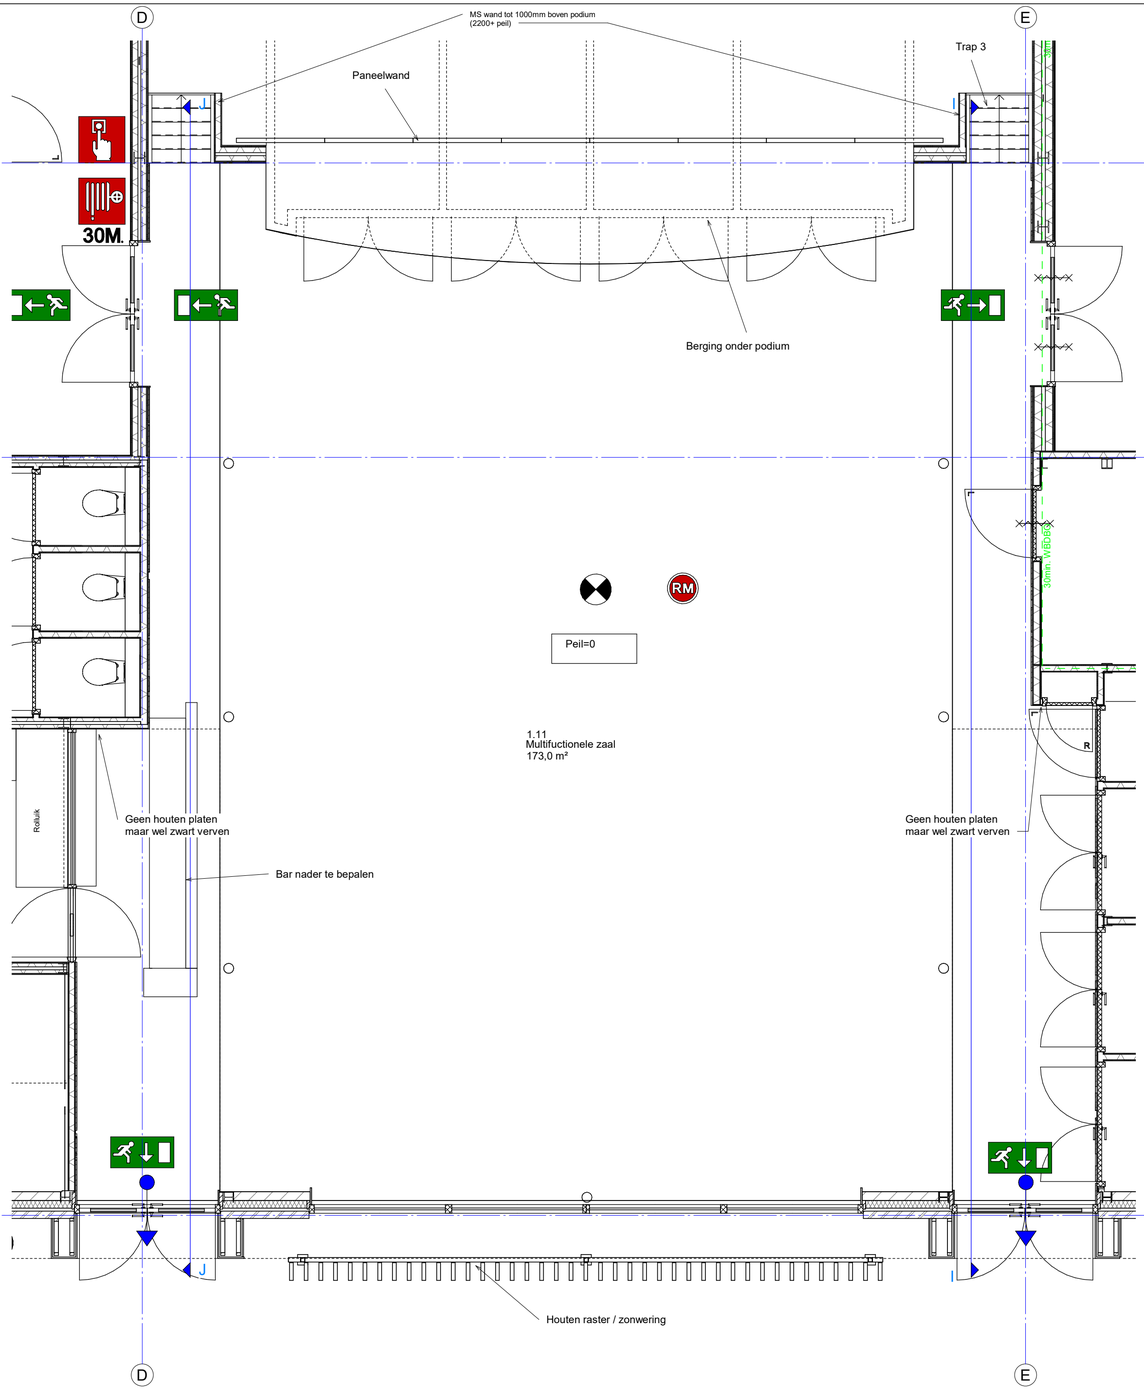

Aanzicht I-I

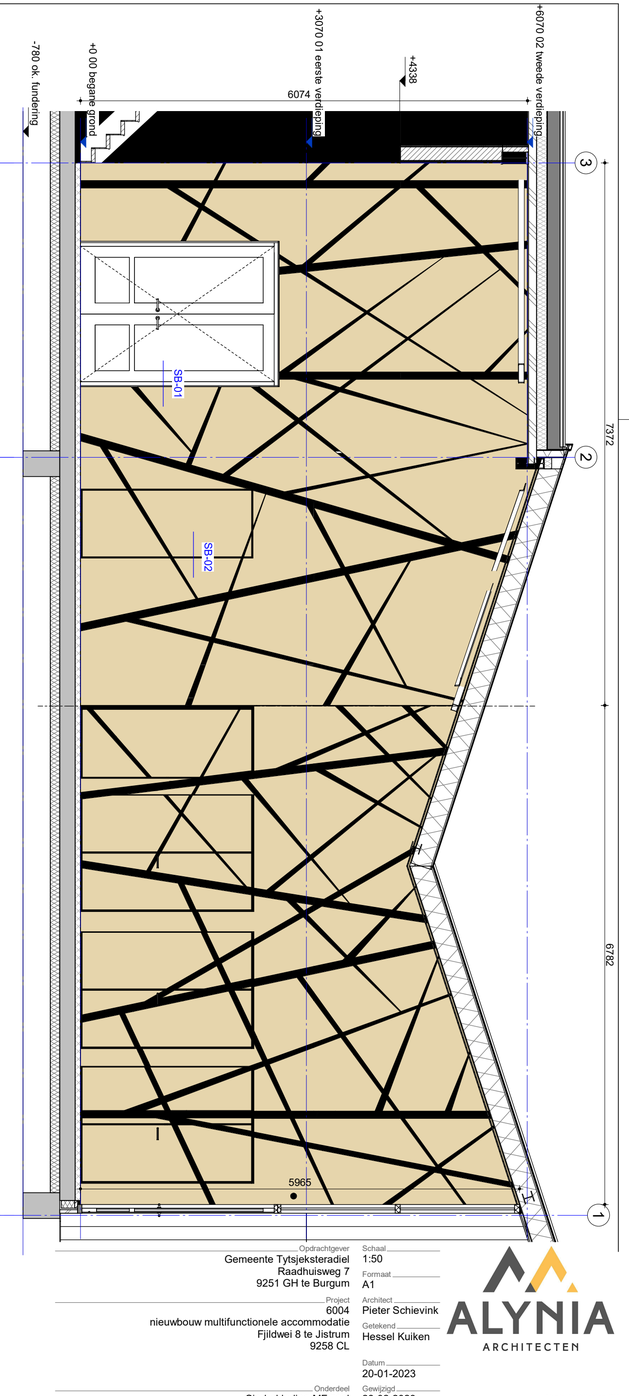

Opdrachtgever
Gemeente Tytsjeksteradiel
Raadhuisweg 7
9251 GH te Burgum

Project
6004
nieuwbouw multifunctionele accommodatie
Fjildwei 8 te Jistrum
9258 CL


Onderdeel
Sierbekleding MF zaal


Schaal 1:50
Formaat A1
Architect Pieter Schievink
Getekend Hessel Kuiken
Datum 20-01-2023
Gewijzigd 28-02-2023
17-03-2023
30-03-2023
Werknummer 6004


Fase TO
Bladnummer TO-903

ALYNIA ARCHITECTEN
Alynia Architecten BV
Snekertrekweg 61
8912 AA
Leeuwarden
T (058) 2023080
E info@alynia-architecten.nl
I www.alynia-architecten.nl

DEZE TEKENING BLIJFT EIGENDOM VAN ALYNIA ARCHITECTEN EN MAG ZONDER ONZE SCHRIFTELIJKE TOESTEMMING NIET WORDEN GEKOPIEERD, NOCH AAN DERDEN WORDEN VERSTREKT, OF TER INZAGE WORDEN GEGEVEN

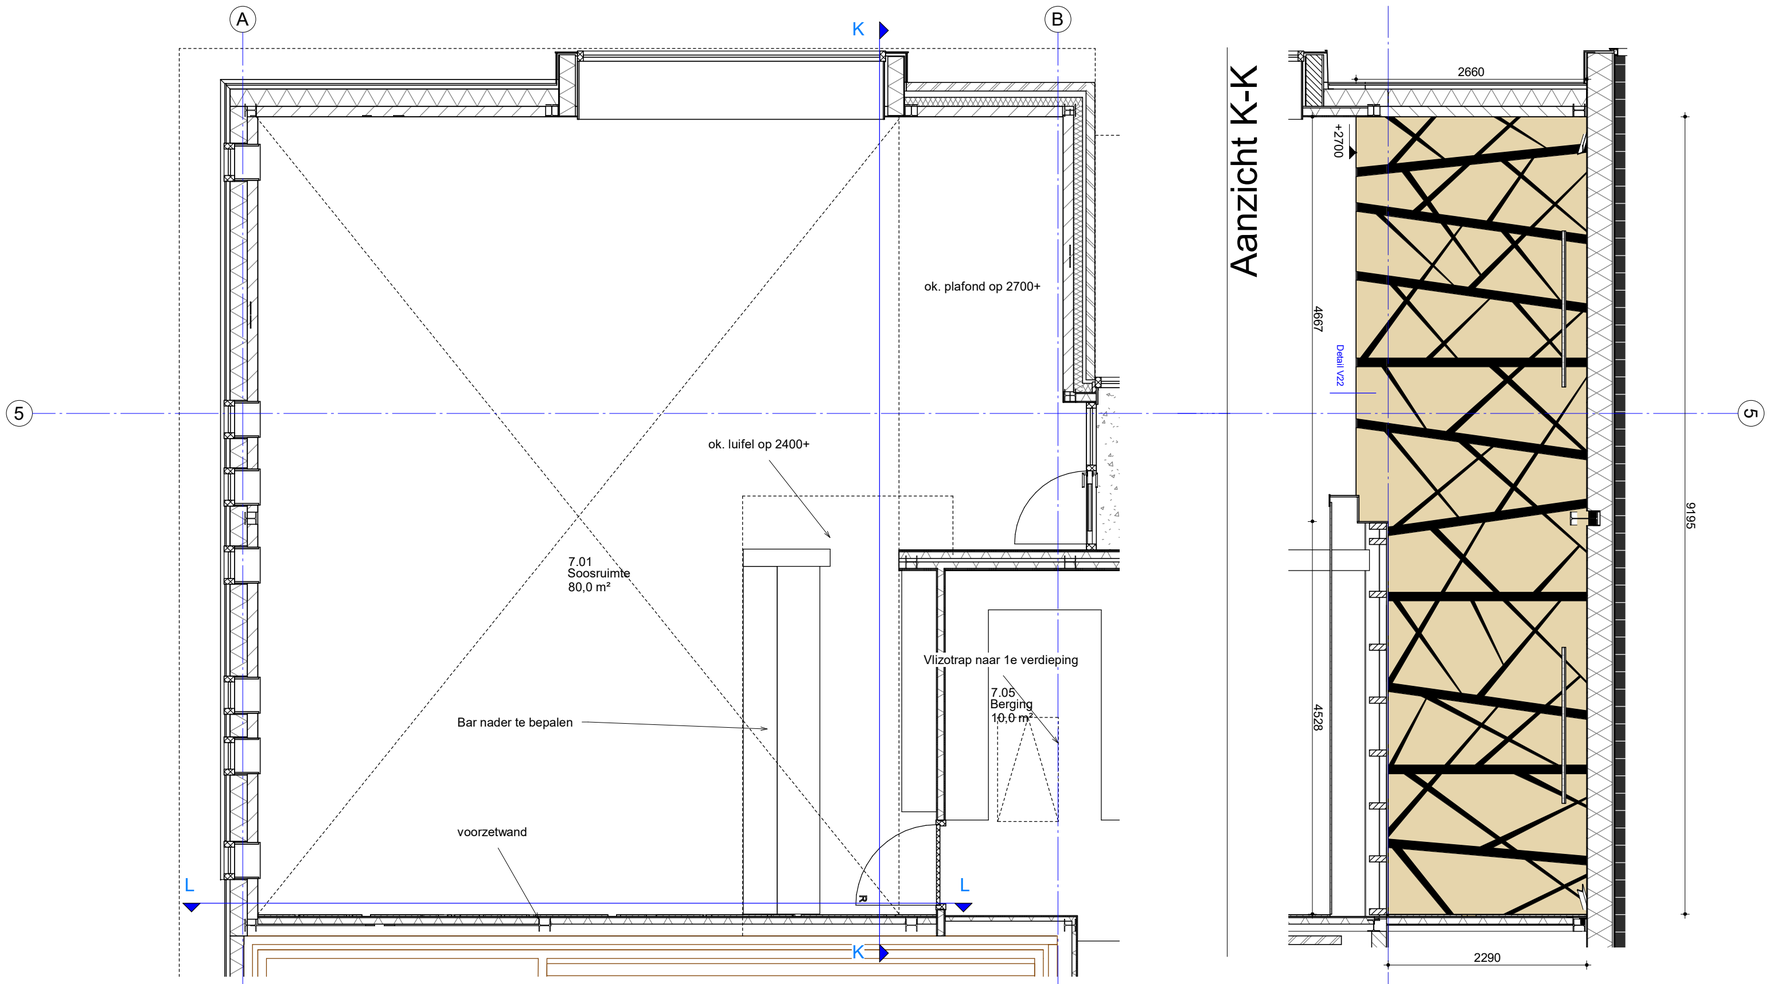

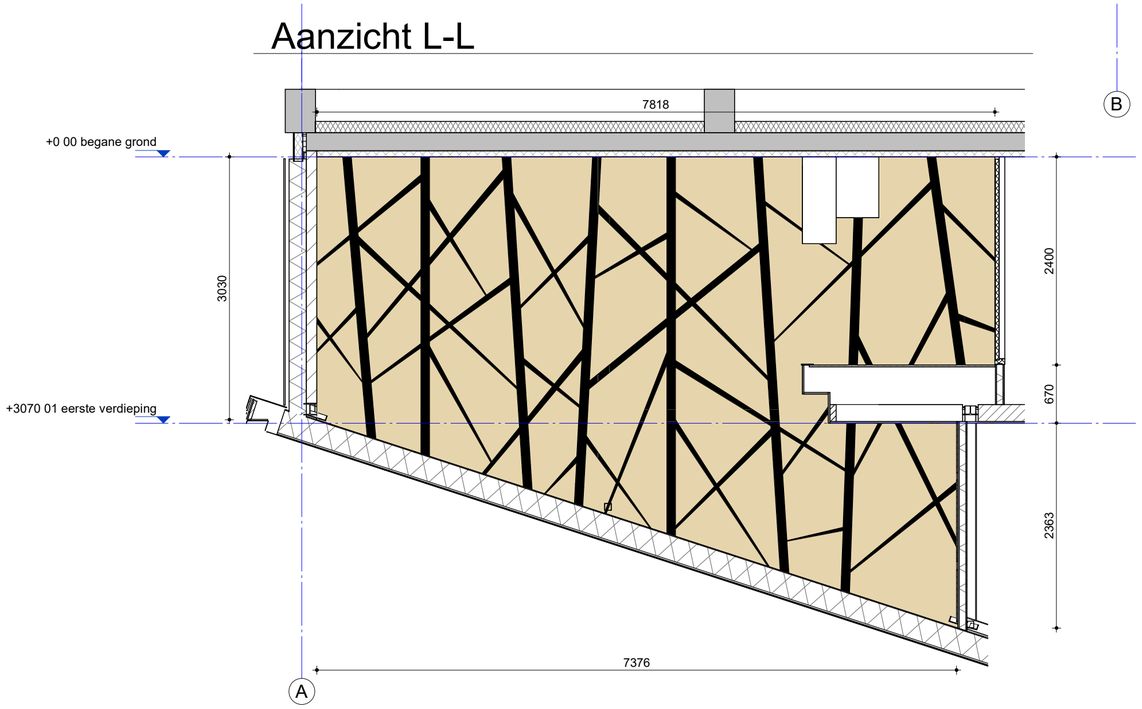

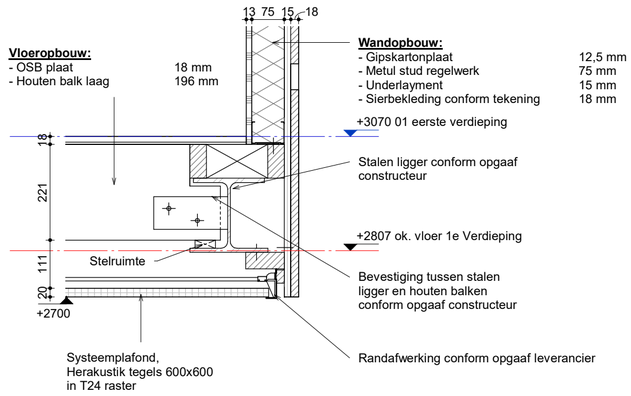

Detail V22

Opdrachtgever
Gemeente Tytsjeksteradiel
Raadhuisweg 7
9251 GH te Burgum

Project
6004
nieuwbouw multifunctionele accommodatie
Fjildwei 8 te Jistrum
9258 CL

Onderdeel
Sierbekleding soosruimte

Fase
TO

Bladnummer
TO-904

Schaal
1:50

Formaat
A2

Architect
Pieter Schievink

Getekend
Hessel Kuiken


Datum
20-01-2023

Gewijzigd
28-02-2023
17-03-2023
30-03-2023


Werknummer
6004

ALYNIA ARCHITECTEN
Alynia Architecten BV
Snekertrekweg 61
8912 AA
Leeuwarden
T (058) 2023080
E info@alynia-architecten.nl
I www.alynia-architecten.nl


DEZE TEKENING BLIJFT EIGENDOM VAN ALYNIA ARCHITECTEN EN MAG ZONDER ONZE SCHRIFTELIJKE TOESTEMMING NIET WORDEN GEKOPIEERD, NOCH AAN DERDEN WORDEN VERSTREKT, OF TER INZAGE WORDEN GEGEVEN

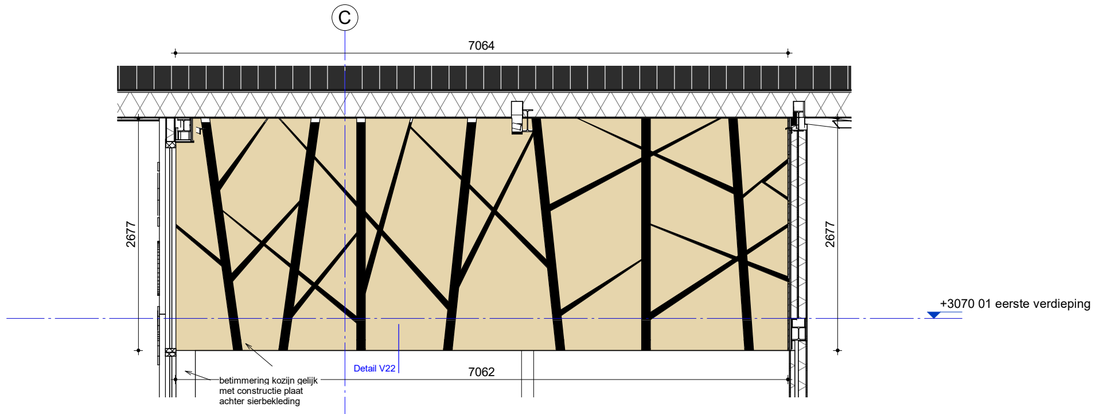


Aanzicht M-M

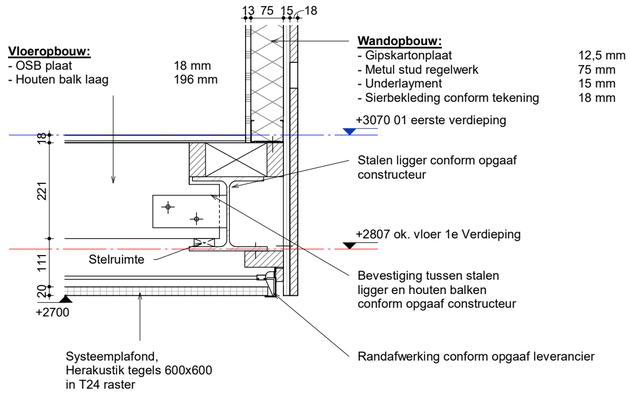

Detail V22

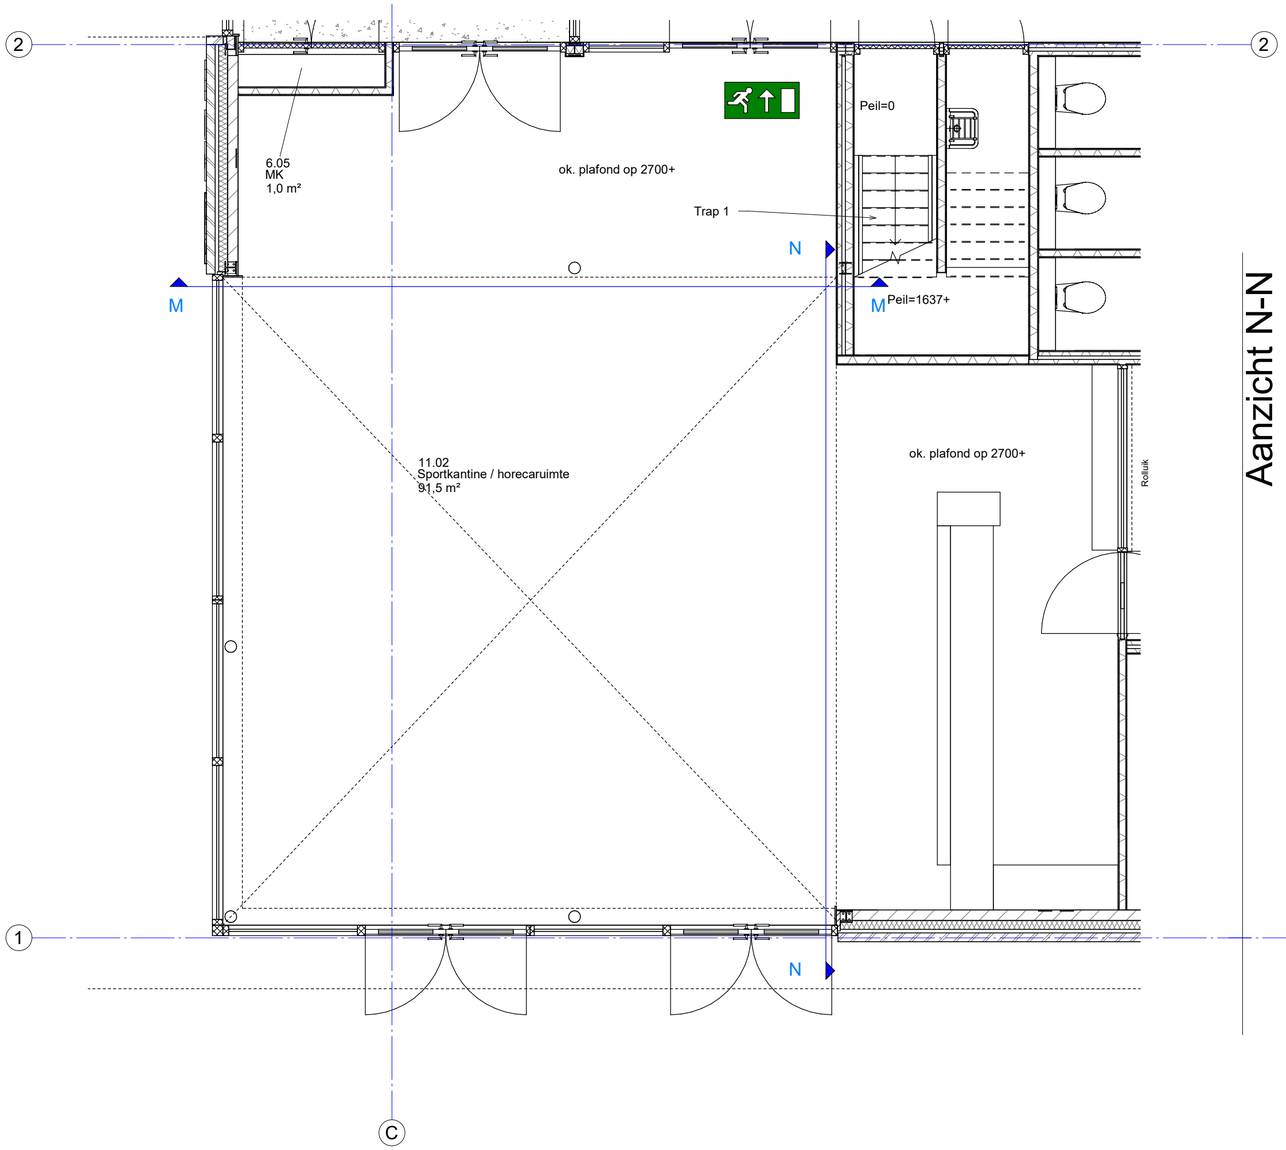

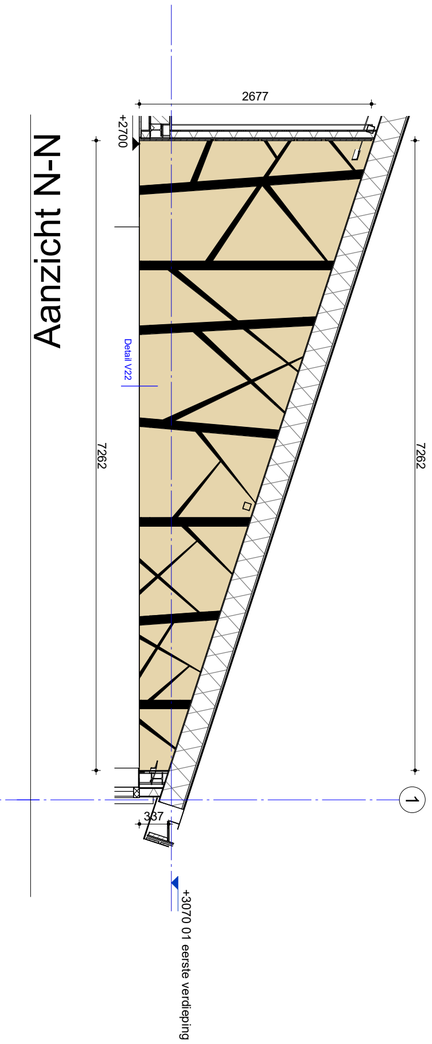

Opdrachtgever
Gemeente Tytsjeksteradiel
Raadhuisweg 7
9251 GH te Burgum

Project
6004
nieuwbouw multifunctionele accommodatie
Fjildwei 8 te Jistrum
9258 CL

Onderdeel
Sierbekleding sportkantine

Fase
TO

Bladnummer
TO-905

Schaal
1:50

Formaat
A2

Architect
Pieter Schievink

Getekend
Hessel Kuiken

Datum
20-01-2023

Gewijzigd
28-02-2023
17-03-2023
30-03-2023


Werknummer
6004

ALYNIA ARCHITECTEN


Alynia Architecten BV
Snekertrekweg 61
8912 AA
Leeuwarden

T (058) 2023080
E info@alynia-architecten.nl
I www.alynia-architecten.nl


DEZE TEKENING BLIJFT EIGENDOM VAN ALYNIA ARCHITECTEN EN MAG ZONDER ONZE SCHRIFTELIJKE TOESTEMMING NIET WORDEN GEKOPIEERD, NOCH AAN DERDEN WORDEN VERSTREKT, OF TER INZAGE WORDEN GEGEVEN

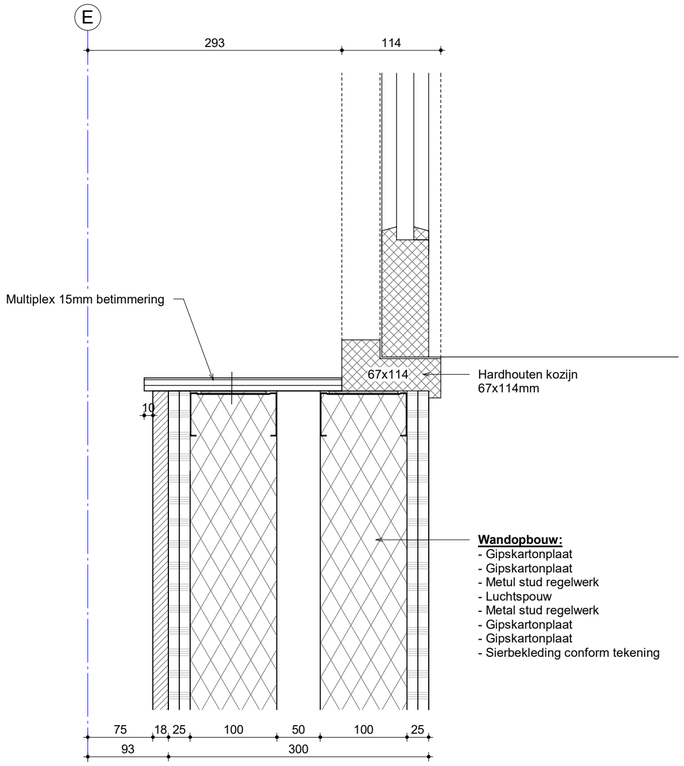


SB-01

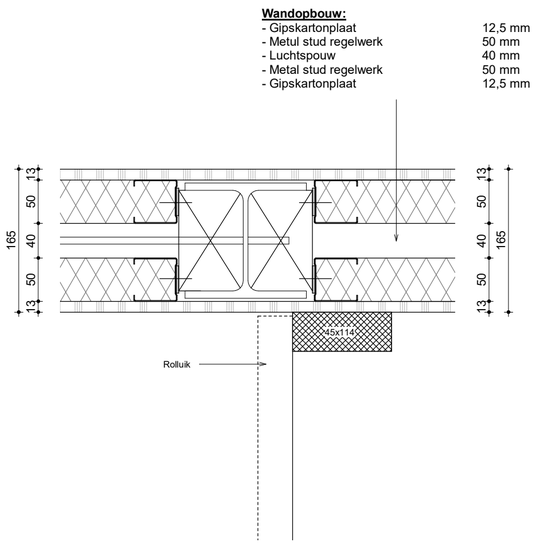


SB-03

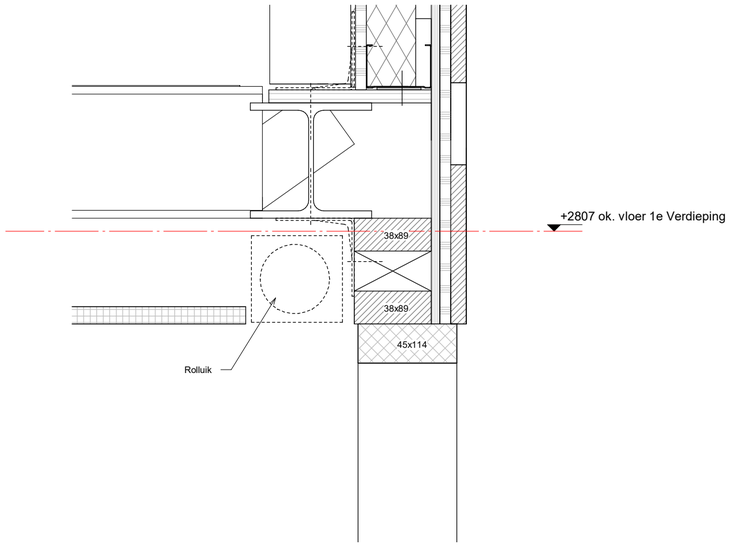

SB-05

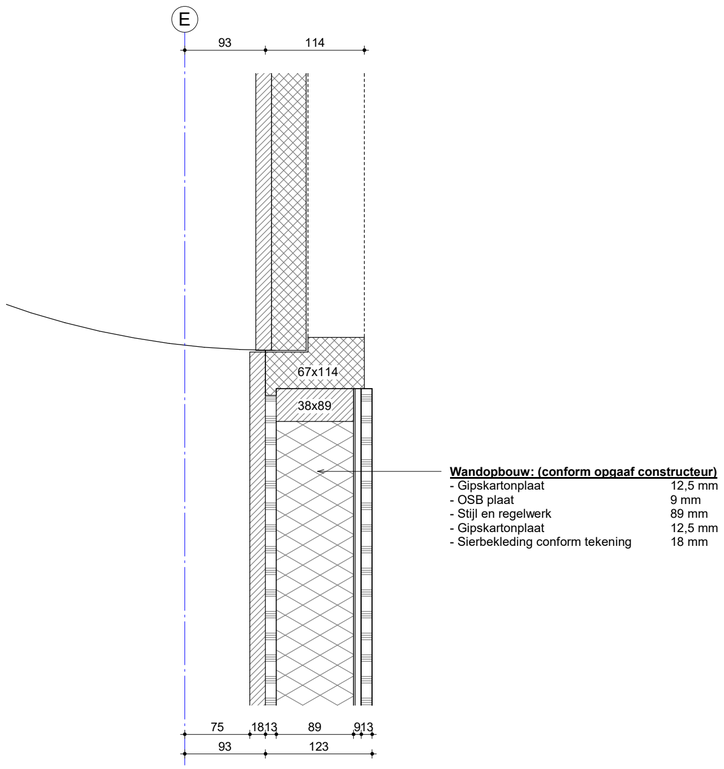

SB-02

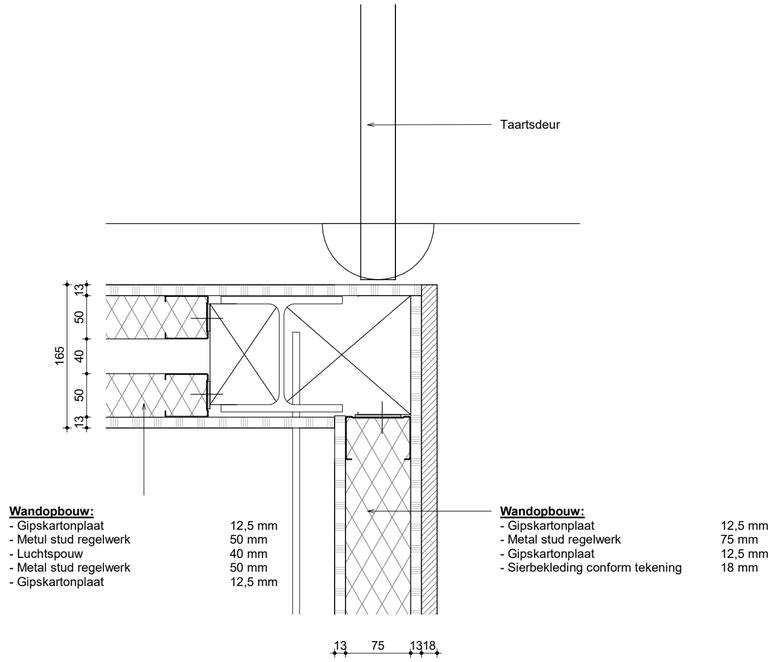

SB-04

Opdrachtgever
Gemeente Tytsjeksteradiel
Raadhuisweg 7
9251 GH te Burgum

Project
6004
nieuwbouw multifunctionele accommodatie
Fjildwei 8 te Jistrum
9258 CL

Onderdeel
Details sierbekleding


Fase
TO

Bladnummer
TO-906

Schaal 1:5
Formaat A2
Architect Pieter Schievink
Getekend Hessel Kuiken
Datum 17-03-2023
Gewijzigd 30-03-2023
Werknummer 6004

ALYNIA ARCHITECTEN
Alynia Architecten BV
Snekertrekweg 61
8912 AA
Leeuwarden
T (058) 2023080
E info@alynia-architecten.nl
I www.alynia-architecten.nl

DEZE TEKENING BLIJFT EIGENDOM VAN ALYNIA ARCHITECTEN EN MAG ZONDER ONZE SCHRIFTELIJKE TOESTEMMING NIET WORDEN GEKOPIEERD, NOCH AAN DERDEN WORDEN VERSTREKT, OF TER INZAGE WORDEN GEGEVEN

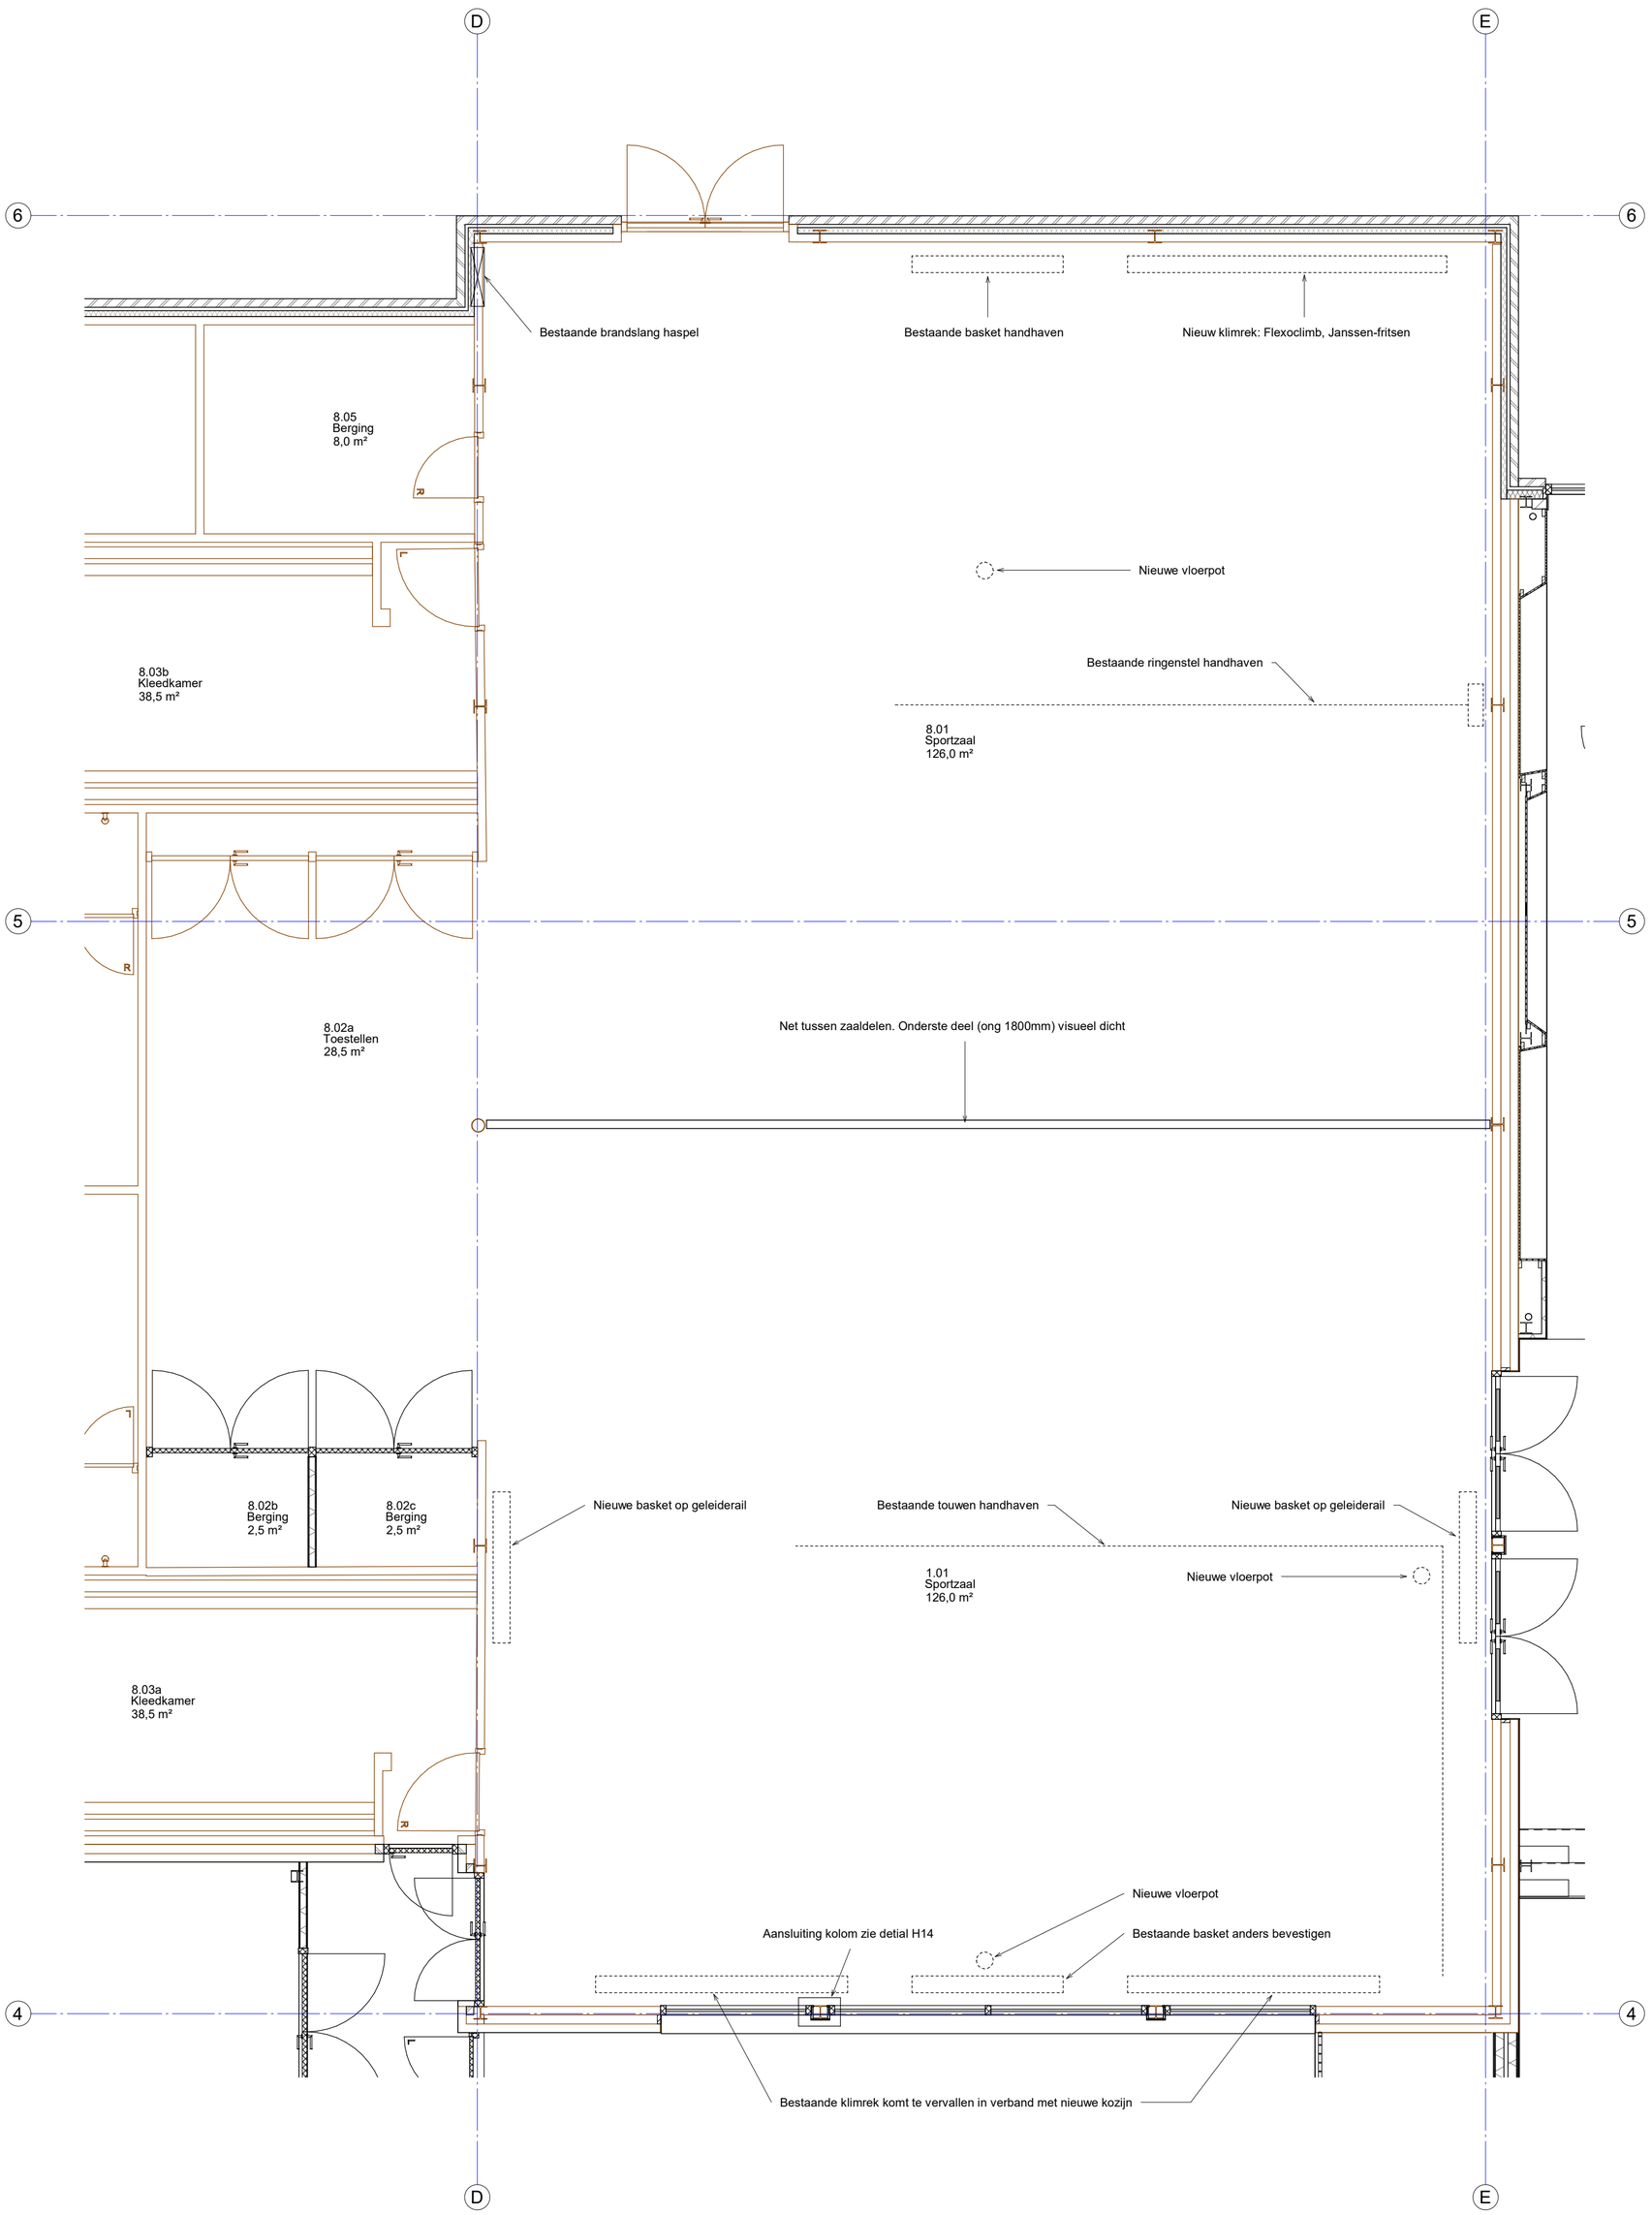

Bestaande sportvloer handhaven
Gietvloer in kleedruimten en sanitaire ruimten
Bestaande toiletten vervangen met toiletten met inbouwreservoir
Plafonds conform tekeneningen plafonds. Verlichting vervangen met inbouw led verlichting
Bestaande verwarmingsysteem komt te vervallen. Verwarming en ventilatie wordt onderdeel van nieuwe installaties

Opdrachtgever
Gemeente Tytsjeksteradiel
Raadhuisweg 7
9251 GH te Burgum

Project
6004
nieuwbouw multifunctionele accommodatie
Fjildwei 8 te Jistrum
9258 CL

Onderdeel
Aanpassingen sportzaal

Fase
TO

Bladnummer
TO-1001

Schaal
1:50

Formaat
594x594

Architect
Pieter Schievink

Getekend
Hessel Kuiken

Datum
20-01-2023

Gewijzigd
28-02-2023
17-03-2023
30-03-2023


Werknummer
6004

ALYNIA ARCHITECTEN

Alynia Architecten BV
Snekertrekweg 61
8912 AA
Leeuwarden

T (058) 2023080
E info@alynia-architecten.nl
I www.alynia-architecten.nl

DEZE TEKENING BLIJFT EIGENDOM VAN ALYNIA ARCHITECTEN EN MAG ZONDER ONZE SCHRIFTELIJKE TOESTEMMING NIET WORDEN GEKOPIEERD, NOCH AAN DERDEN WORDEN VERSTREKT, OF TER INZAGE WORDEN GEGEVEN

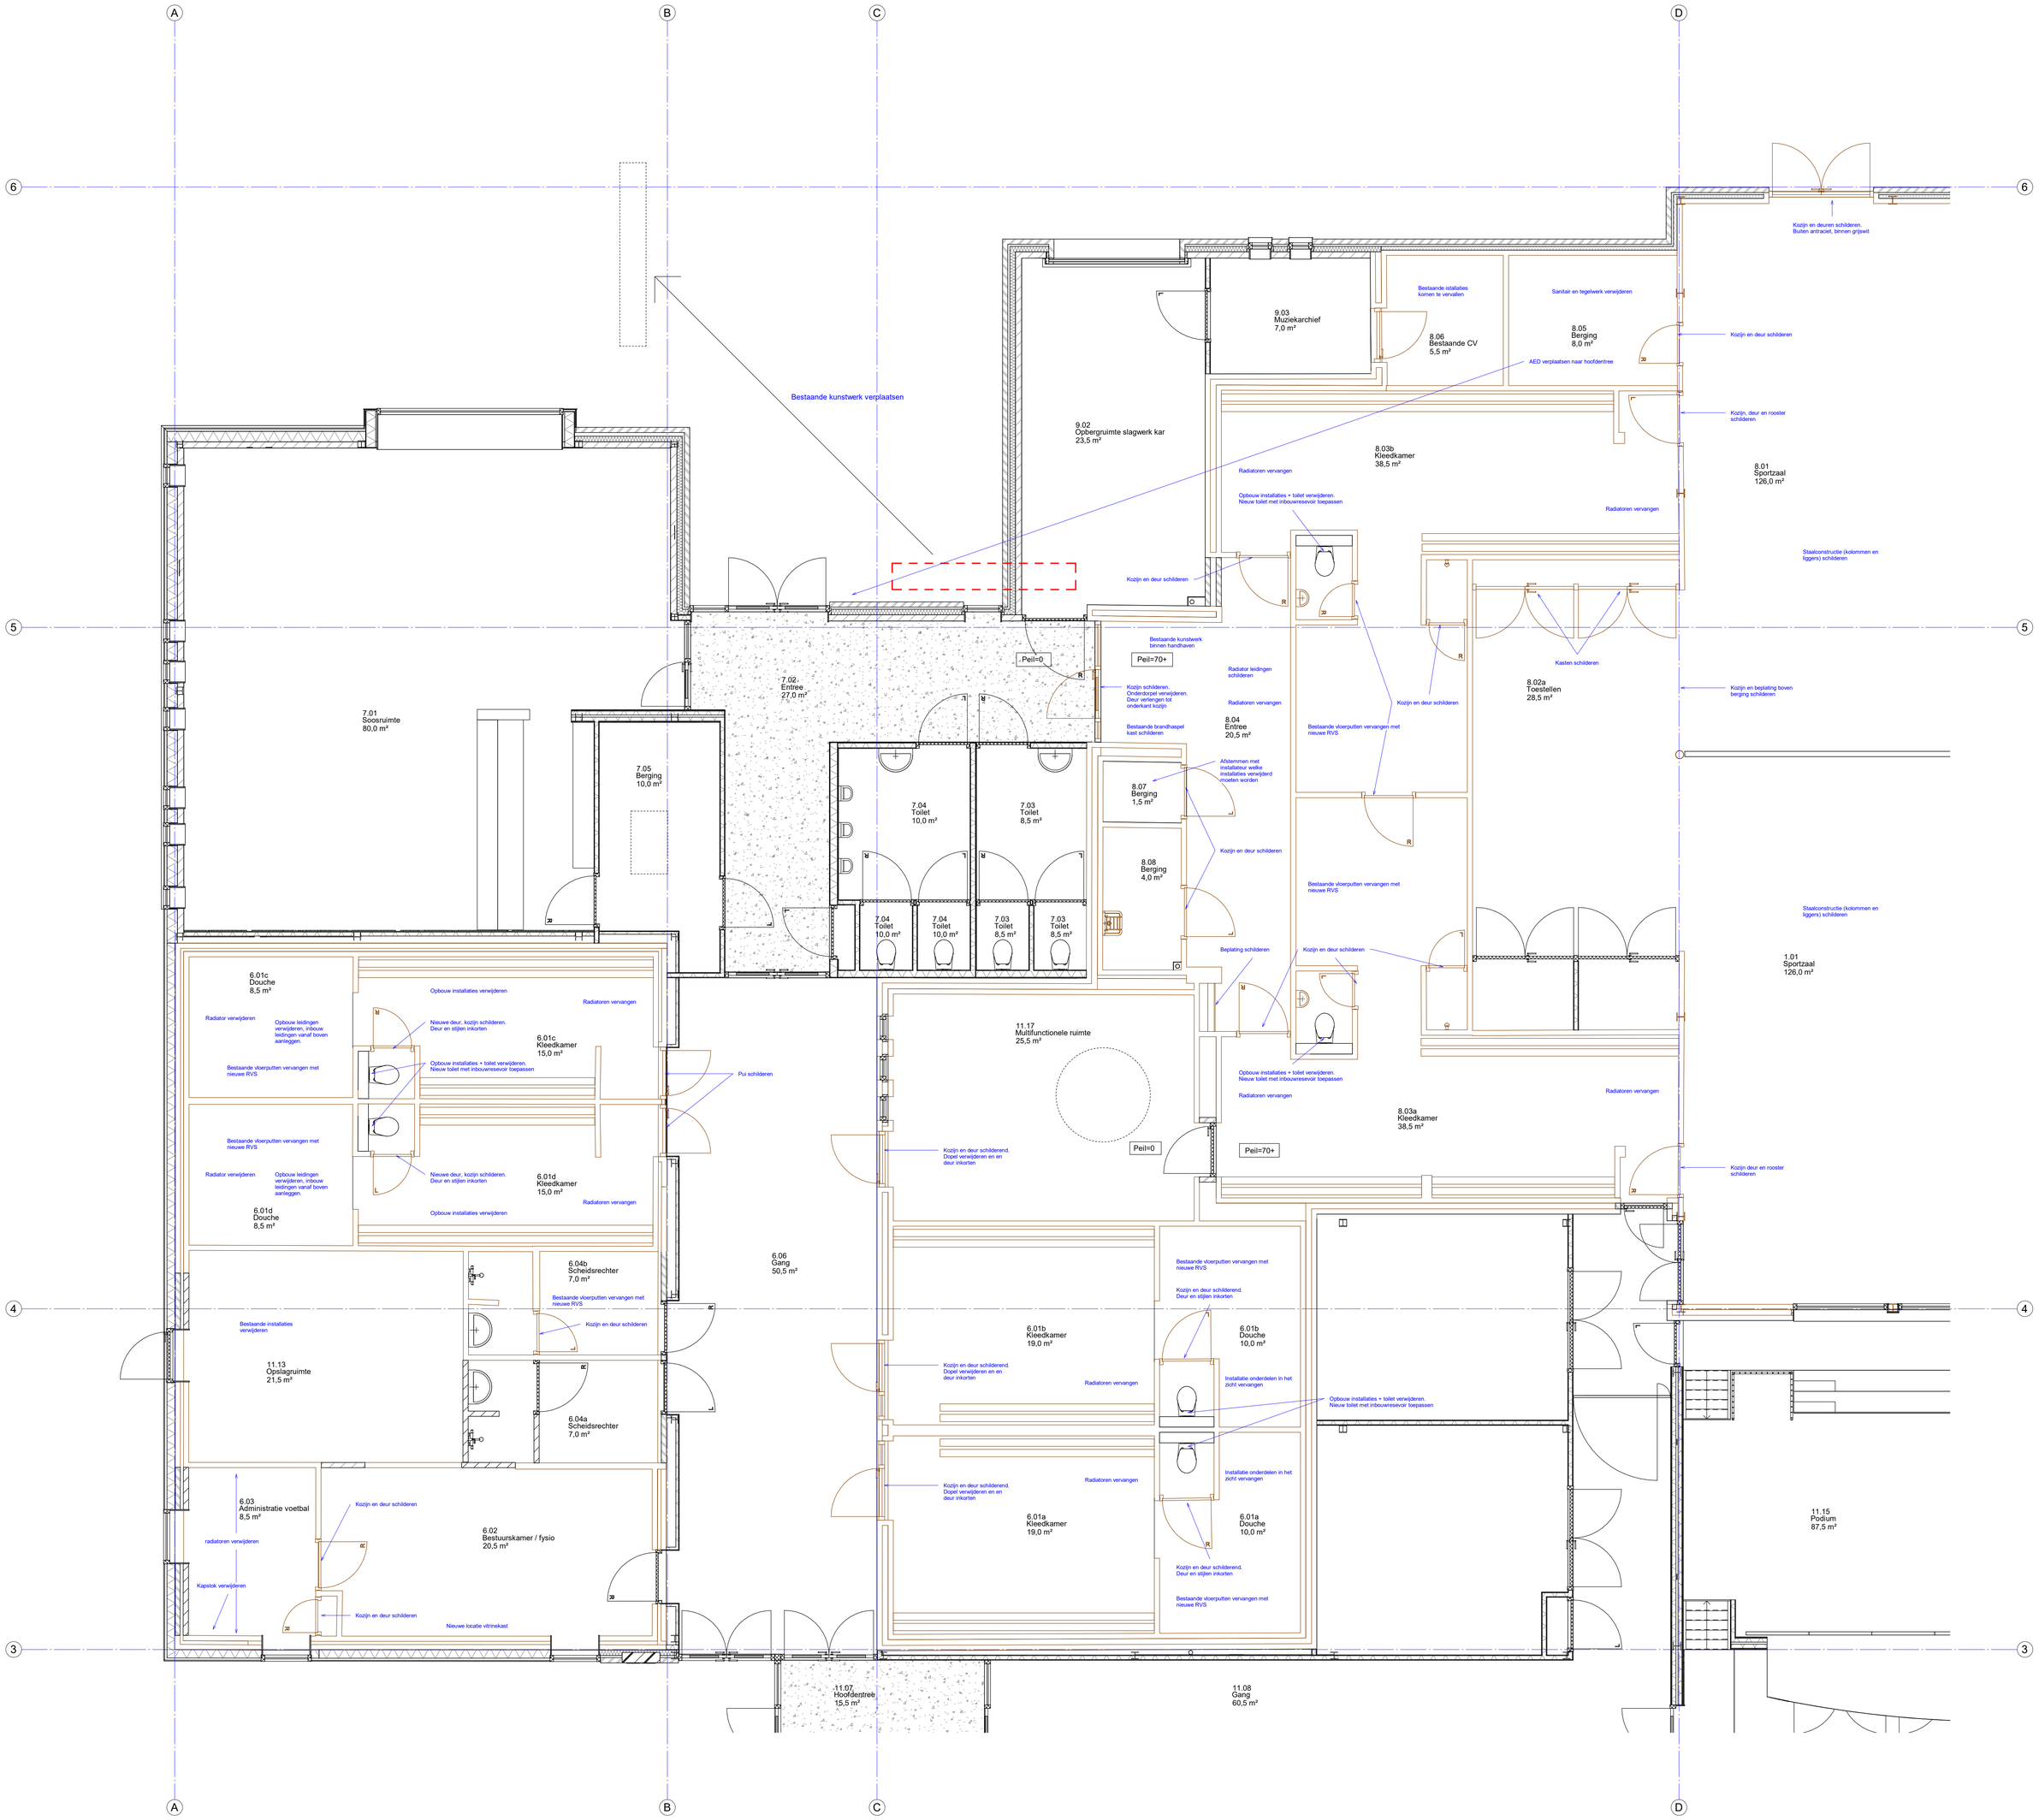

Opdrachtgever
Gemeente Tytsjeksteradiel
Raadhuisweg 7
9251 GH te Burgum

Project
6004
nieuwbouw multifunctionele accommodatie
Fjildwei 8 te Jistrum
9258 CL

Onderdeel
Aanpassingen bestaande gebouw

Fase
TO

Bladnummer
TO-1002

Werknummer
6004

Schaal
1:50

Formaat
841x841

Architect
Pieter Schievink


Getekend
Hessel Kuiken

Datum
20-01-2023


Gewijzigd
28-02-2023
17-03-2023
30-03-2023

ALYNIA ARCHITECTEN
Alynia Architecten BV
Snekertrekweg 61
8917 AA
Leeuwarden
T (058) 2023080
E info@alynia-architecten.nl
I www.alynia-architecten.nl


DEZE TEKENING BLIJFT EIGENDOM VAN ALYNIA ARCHITECTEN EN MAG ZONDER ONZE SCHRIFTELIJKE TOESTEMMING NIET WORDEN GEKOPIEERD, NOCH AAN DERDEN WORDEN VERSTREKT, OF TER INZAGE WORDEN GEGEVEN

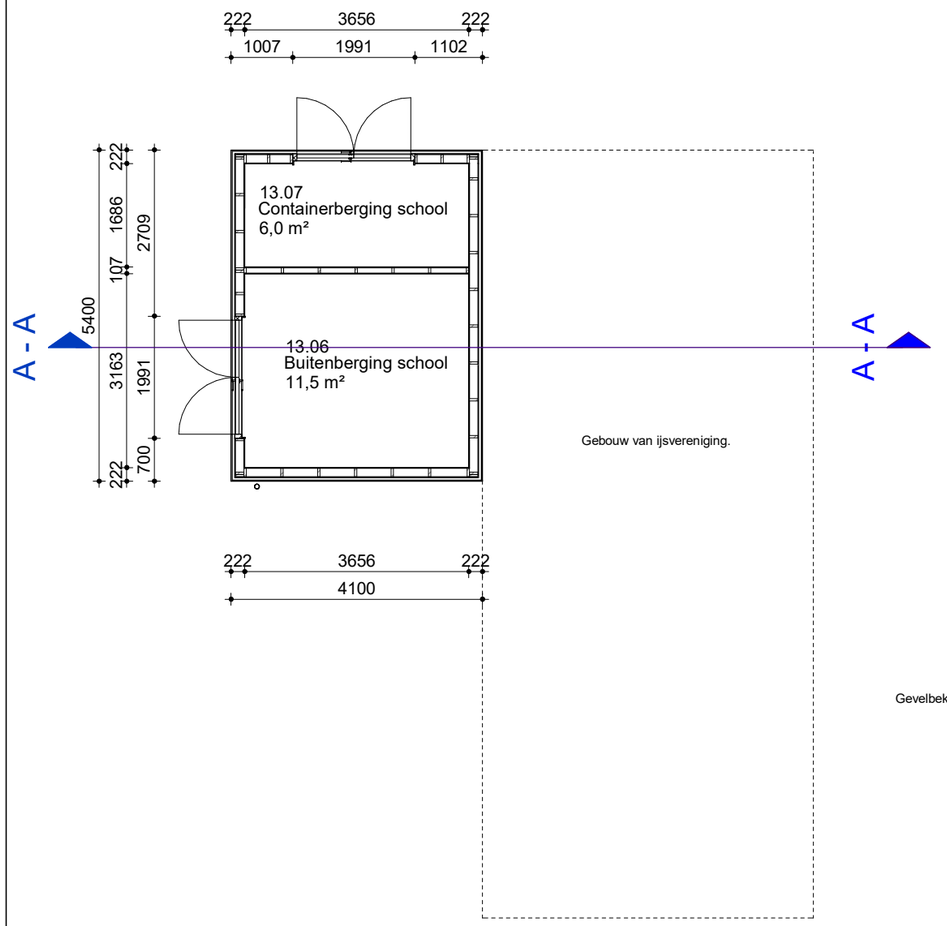


Begane grond

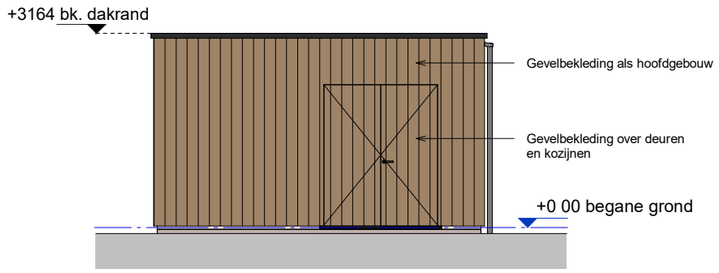


Rechtergevel

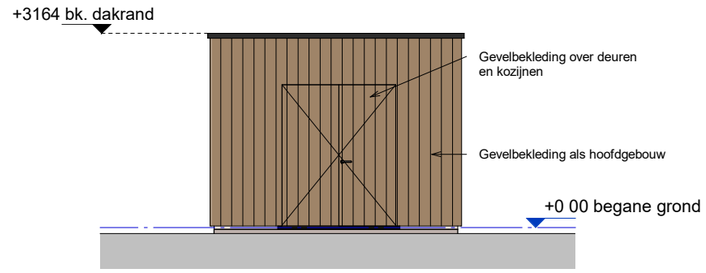

Voorgevel

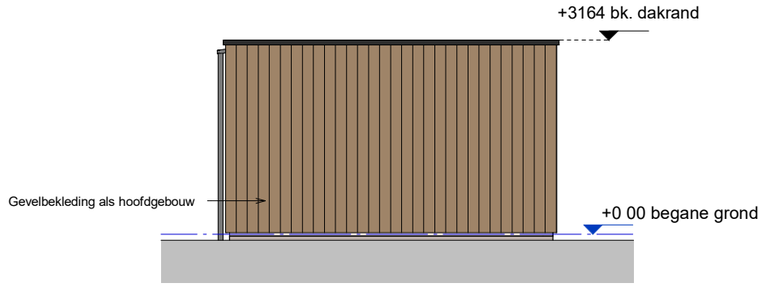

Linkergevel

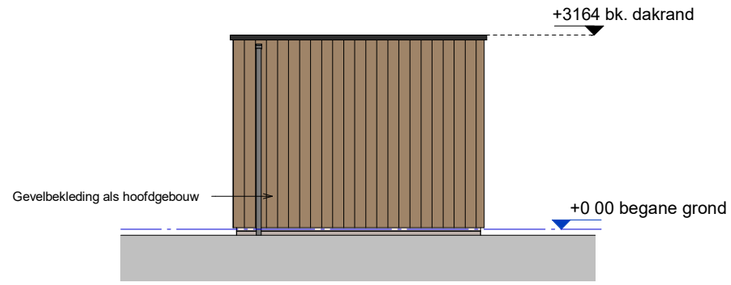


Achtergevel

Dakopbouw:

- Bitumen:	6 mm
- Isolatie op afschot:	>10 mm
- Dampremmende folie	0,1 mm
- Underlayment plaat:	18 mm
- Houten balklaag	235 mm
- Regelwerk:	22 mm
- Gipsplaat:	12.5 mm

Wandopbouw:

- Gevelbekleding:	18 mm
- Regelwerk:	44 mm
- Waterwerende/dampdoorlatende folie	0,1 mm
- OSB plaat:	10 mm
- Regelwerk	140 mm
- Dampremmende folie	0,1 mm
- OSB plaat:	10 mm

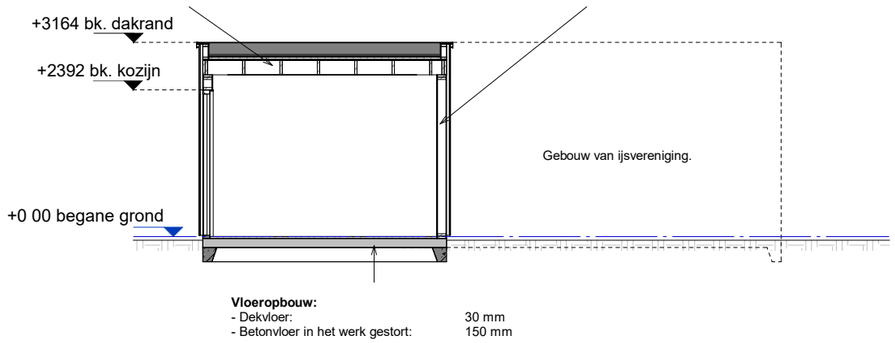

Vloeropbouw:

- Dekvloer:	30 mm
- Betonvloer in het werk gestort:	150 mm

A - A

Opdrachtgever
Gemeente Tytsjeksteradiel
Raadhuisweg 7
9251 GH te Burgum

Project
6004
nieuwbouw multifunctionele accommodatie
Fjildwei 8 te Jistrum
9258 CL

Onderdeel
Bijgebouw ijsvereniging

Schaal
1:100

Formaat
A3

Architect
Pieter Schievink

Getekend
Hessel Kuiken

Datum
28-02-2023

Gewijzigd
17-03-2023
30-03-2023

Fase
TO

Bladnummer
TO-1101

Werknummer
6004


ALYNIA ARCHITECTEN

Alynia Architecten BV


Snekertrekweg 61
8912 AA
Leeuwarden

T (058) 2023080
E info@alynia-architecten.nl
I www.alynia-architecten.nl

DEZE TEKENING BLIJFT EIGENDOM VAN ALYNIA ARCHITECTEN EN MAG ZONDER ONZE SCHRIFTELIJKE TOESTEMMING NIET WORDEN GEKOPIEERD, NOCH AAN DERDEN WORDEN VERSTREKT, OF TER INZAGE WORDEN GEGEVEN

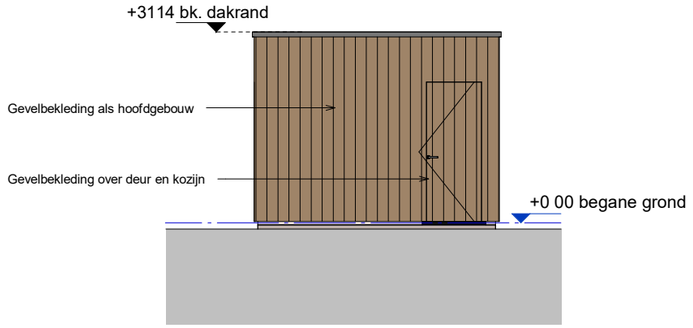

Voorgevel

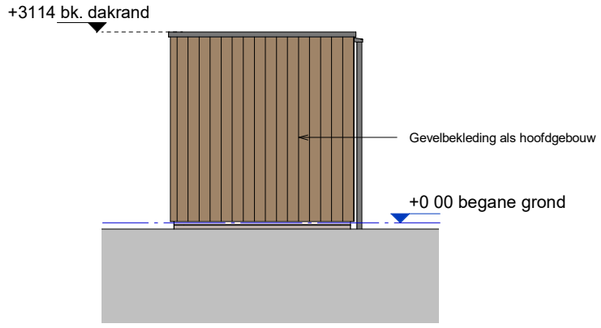


Rechtergevel

Dakopbouw:

- Bitumen:	6 mm
- Isolatie op afschot:	-
- Dampremmende folie	0,1 mm
- Underlayment plaat:	18 mm
- Houten balklaag	235 mm
- Regelwerk:	22 mm
- Gipsplaat:	12.5 mm

Wandopbouw:


- Gevelbekleding:	18 mm
- Regelwerk:	44 mm
- Waterwerende/dampdoorlatende folie	0,1 mm
- OSB plaat:	10 mm
- Regelwerk	140 mm
- Dampremmende folie	0,1 mm
- OSB plaat:	10 mm

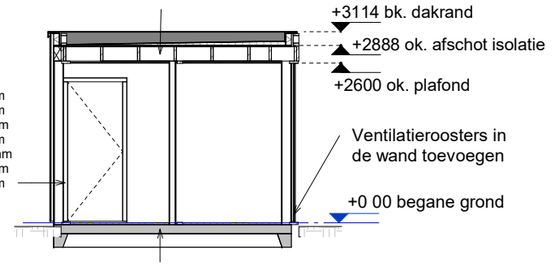

Vloeropbouw:

- Dekvloer:	30 mm
- Betonvloer in het werk gestort:	150 mm

B - B

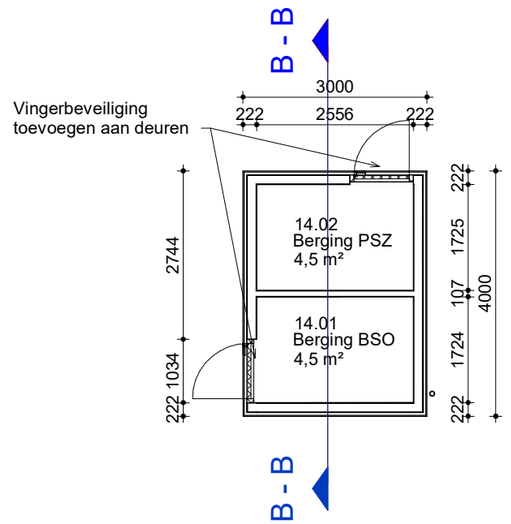

Begane grond

Achtergevel



Linkergevel

Opdrachtgever
Gemeente Tytsjeksteradiel
Raadhuisweg 7
9251 GH te Burgum

Project
6004
nieuwbouw multifunctionele accommodatie
Fjildwei 8 te Jistrum
9258 CL

Onderdeel
Berging BSO / PSZ

Schaal
1:100

Formaat
A3

Architect
Pieter Schievink

Getekend
Hessel Kuiken

Datum
28-02-2023

Gewijzigd
17-03-2023
30-03-2023

Fase
TO

Bladnummer
TO-1102


Werknummer
6004


Alynia Architecten BV

Snekertrekweg 61
8912 AA
Leeuwarden

T (058) 2023080
E info@alynia-architecten.nl
I www.alynia-architecten.nl

DEZE TEKENING BLIJFT EIGENDOM VAN ALYNIA ARCHITECTEN EN MAG ZONDER ONZE SCHRIFTELIJKE TOESTEMMING NIET WORDEN GEKOPIEERD, NOCH AAN DERDEN WORDEN VERSTREKT, OF TER INZAGE WORDEN GEGEVEN

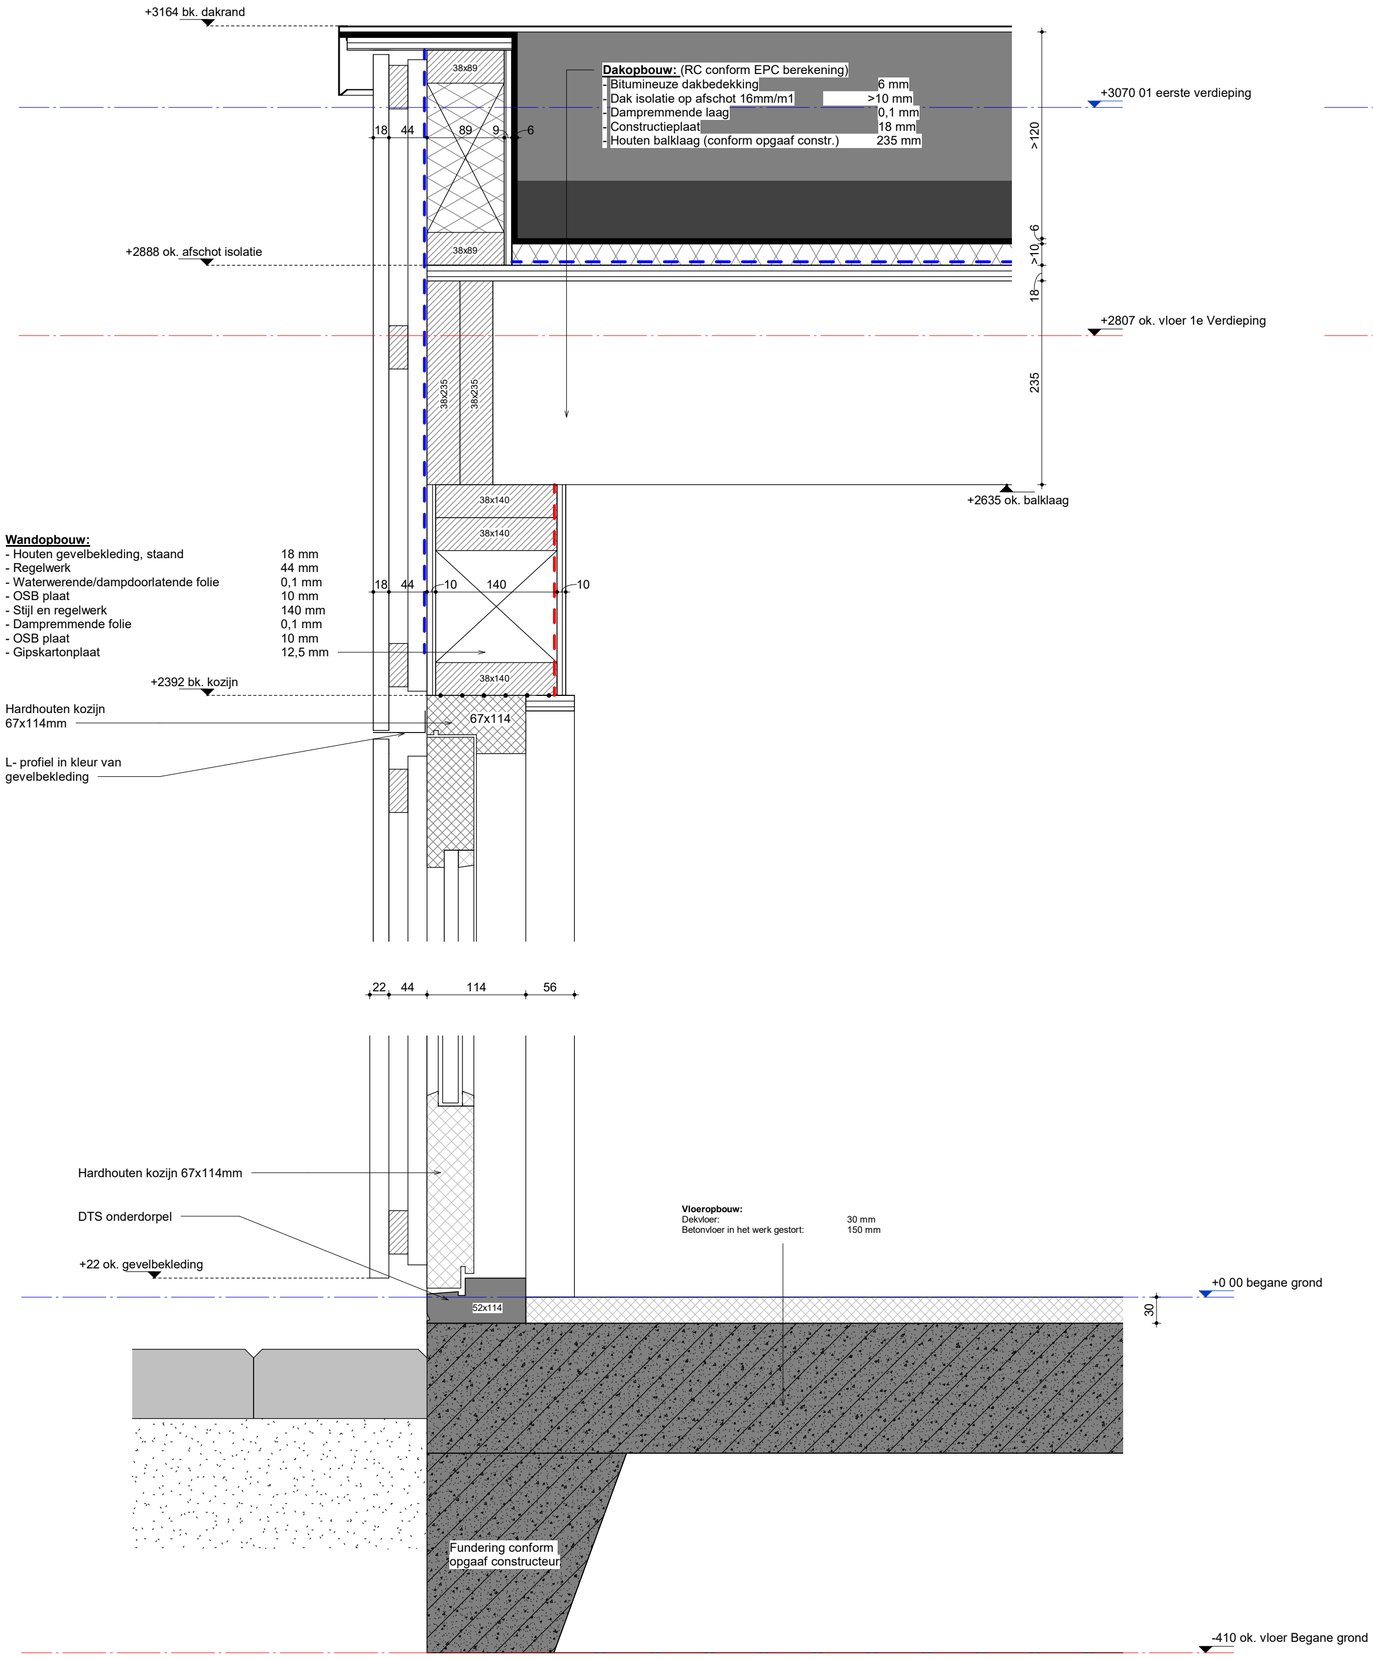


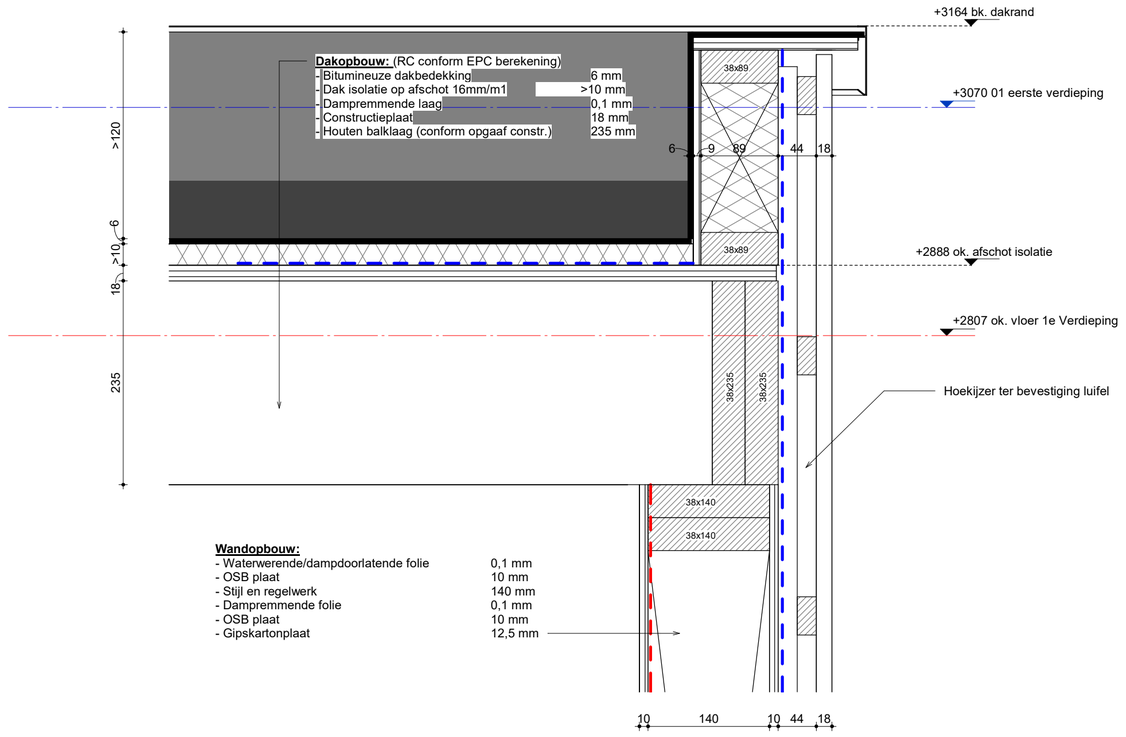


Opdrachtgever	Gemeente Tytsjeksteradiel Raadhuisweg 7 9251 GH te Burgum
Project	6004 nieuwbouw multifunctionele accommodatie Fjildwei 8 te Jistrum 9258 CL
Onderdeel	Details bergingen
Schaal	1:5
Formaat	A1
Architect	Pieter Schievink
Getekend	Hessel Kuiken
Datum	17-03-2023
Gewijzigd	30-03-2023
Fase	TO
Bladnummer	TO-1103
Werknummer	6004

ALYNIA ARCHITECTEN
Alynia Architecten BV
Snekertrekweg 61
8912 AA
Leeuwarden
T (058) 2023080
E info@alynia-architecten.nl
I www.alynia-architecten.nl


DEZE TEKENING BLIJFT EIGENDOM VAN ALYNIA ARCHITECTEN EN MAG ZONDER ONZE SCHRIFTELIJKE TOESTEMMING NIET WORDEN GEKOPIEERD, NOCH AAN DERDEN WORDEN VERSTREKT, OF TER INZAGE WORDEN GEGEVEN

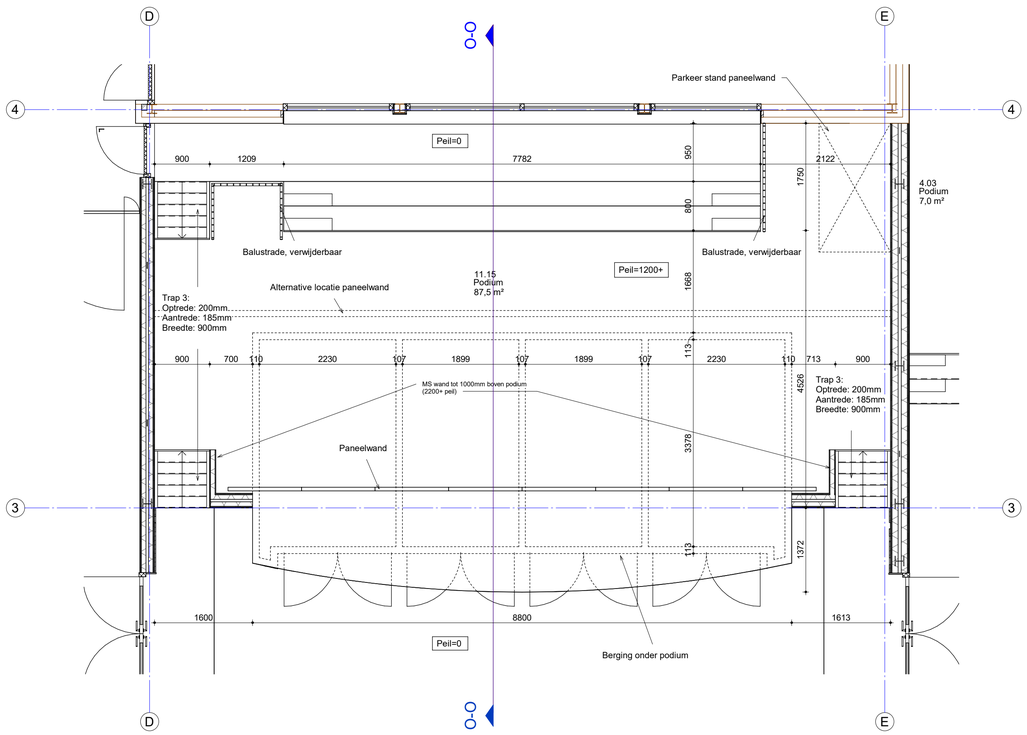


Trap 3:
Optrede: 200mm
Aantrede: 185mm
Breedte: 900mm

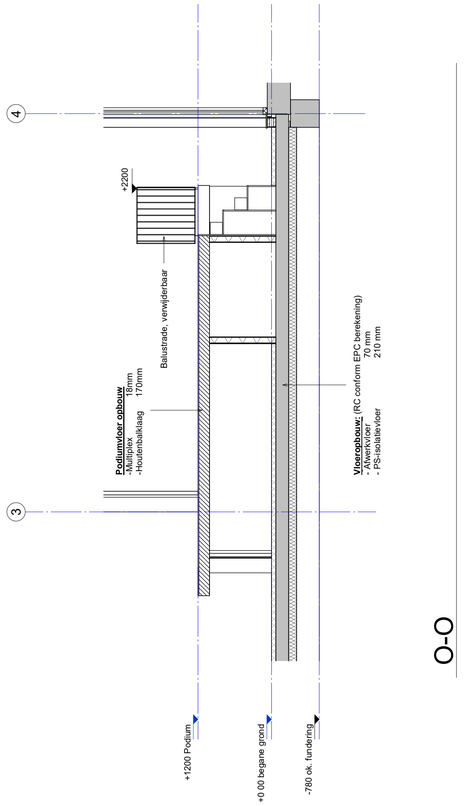


O-O

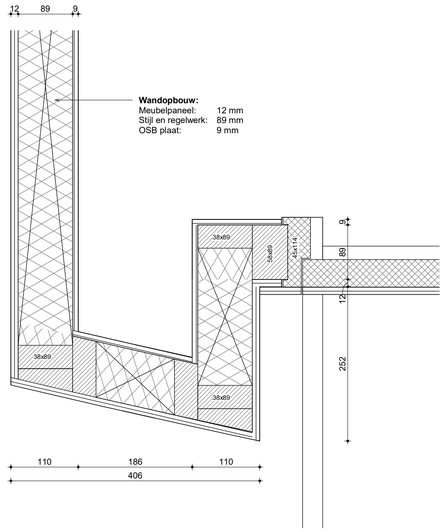

Detail podium 1

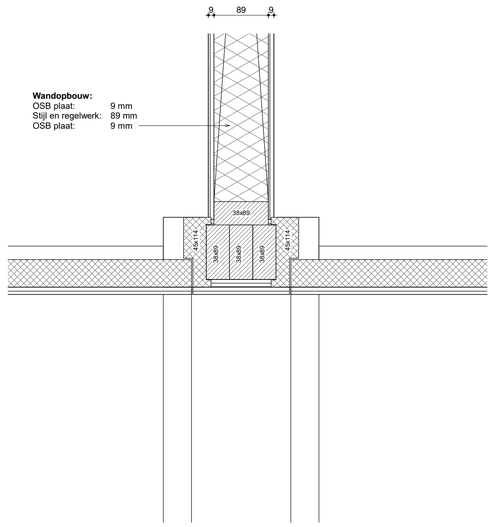

Detail podium 2

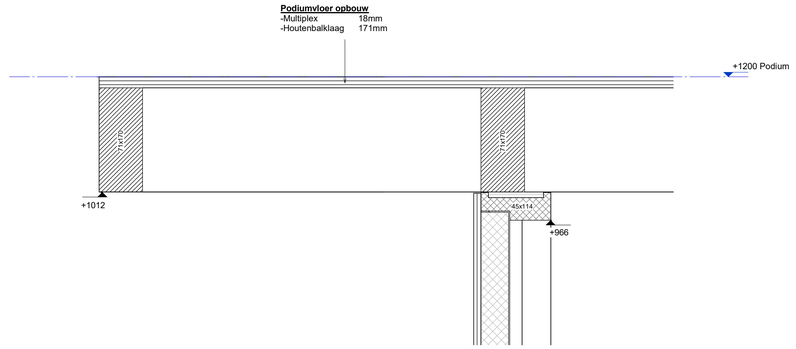


Detail podium 3

Opdrachtgever	Gemeente Tytsjeksteradiel Raadhuisweg 7 9251 GH te Burgum
Project	6004 nieuwbouw multifunctionele accommodatie Fjildwei 8 te Jistrum 9258 CL
Onderdeel	Podium MF zaal
Fase	TO
Bladnummer	TO-1104
Schaal	1:5
Formaat	A1
Architect	Pieter Schievink
Getekend	Hessel Kuiken
Datum	17-03-2023
Gewijzigd	30-03-2023
Werknummer	6004

ALYNIA ARCHITECTEN
Alynia Architecten BV
Sneekertrekweg 61
8912 AA
Leeuwarden
T (058) 2023080
E info@alynia-architecten.nl
I www.alynia-architecten.nl

DEZE TEKENING BLIJFT EIGENDOM VAN ALYNIA ARCHITECTEN EN MAG ZONDER ONZE SCHRIFTELIJKE TOESTEMMING NIET WORDEN GEKOPIEERD, NOCH AAN DERDEN WORDEN VERSTREKT, OF TER INZAGE WORDEN GEGEVEN

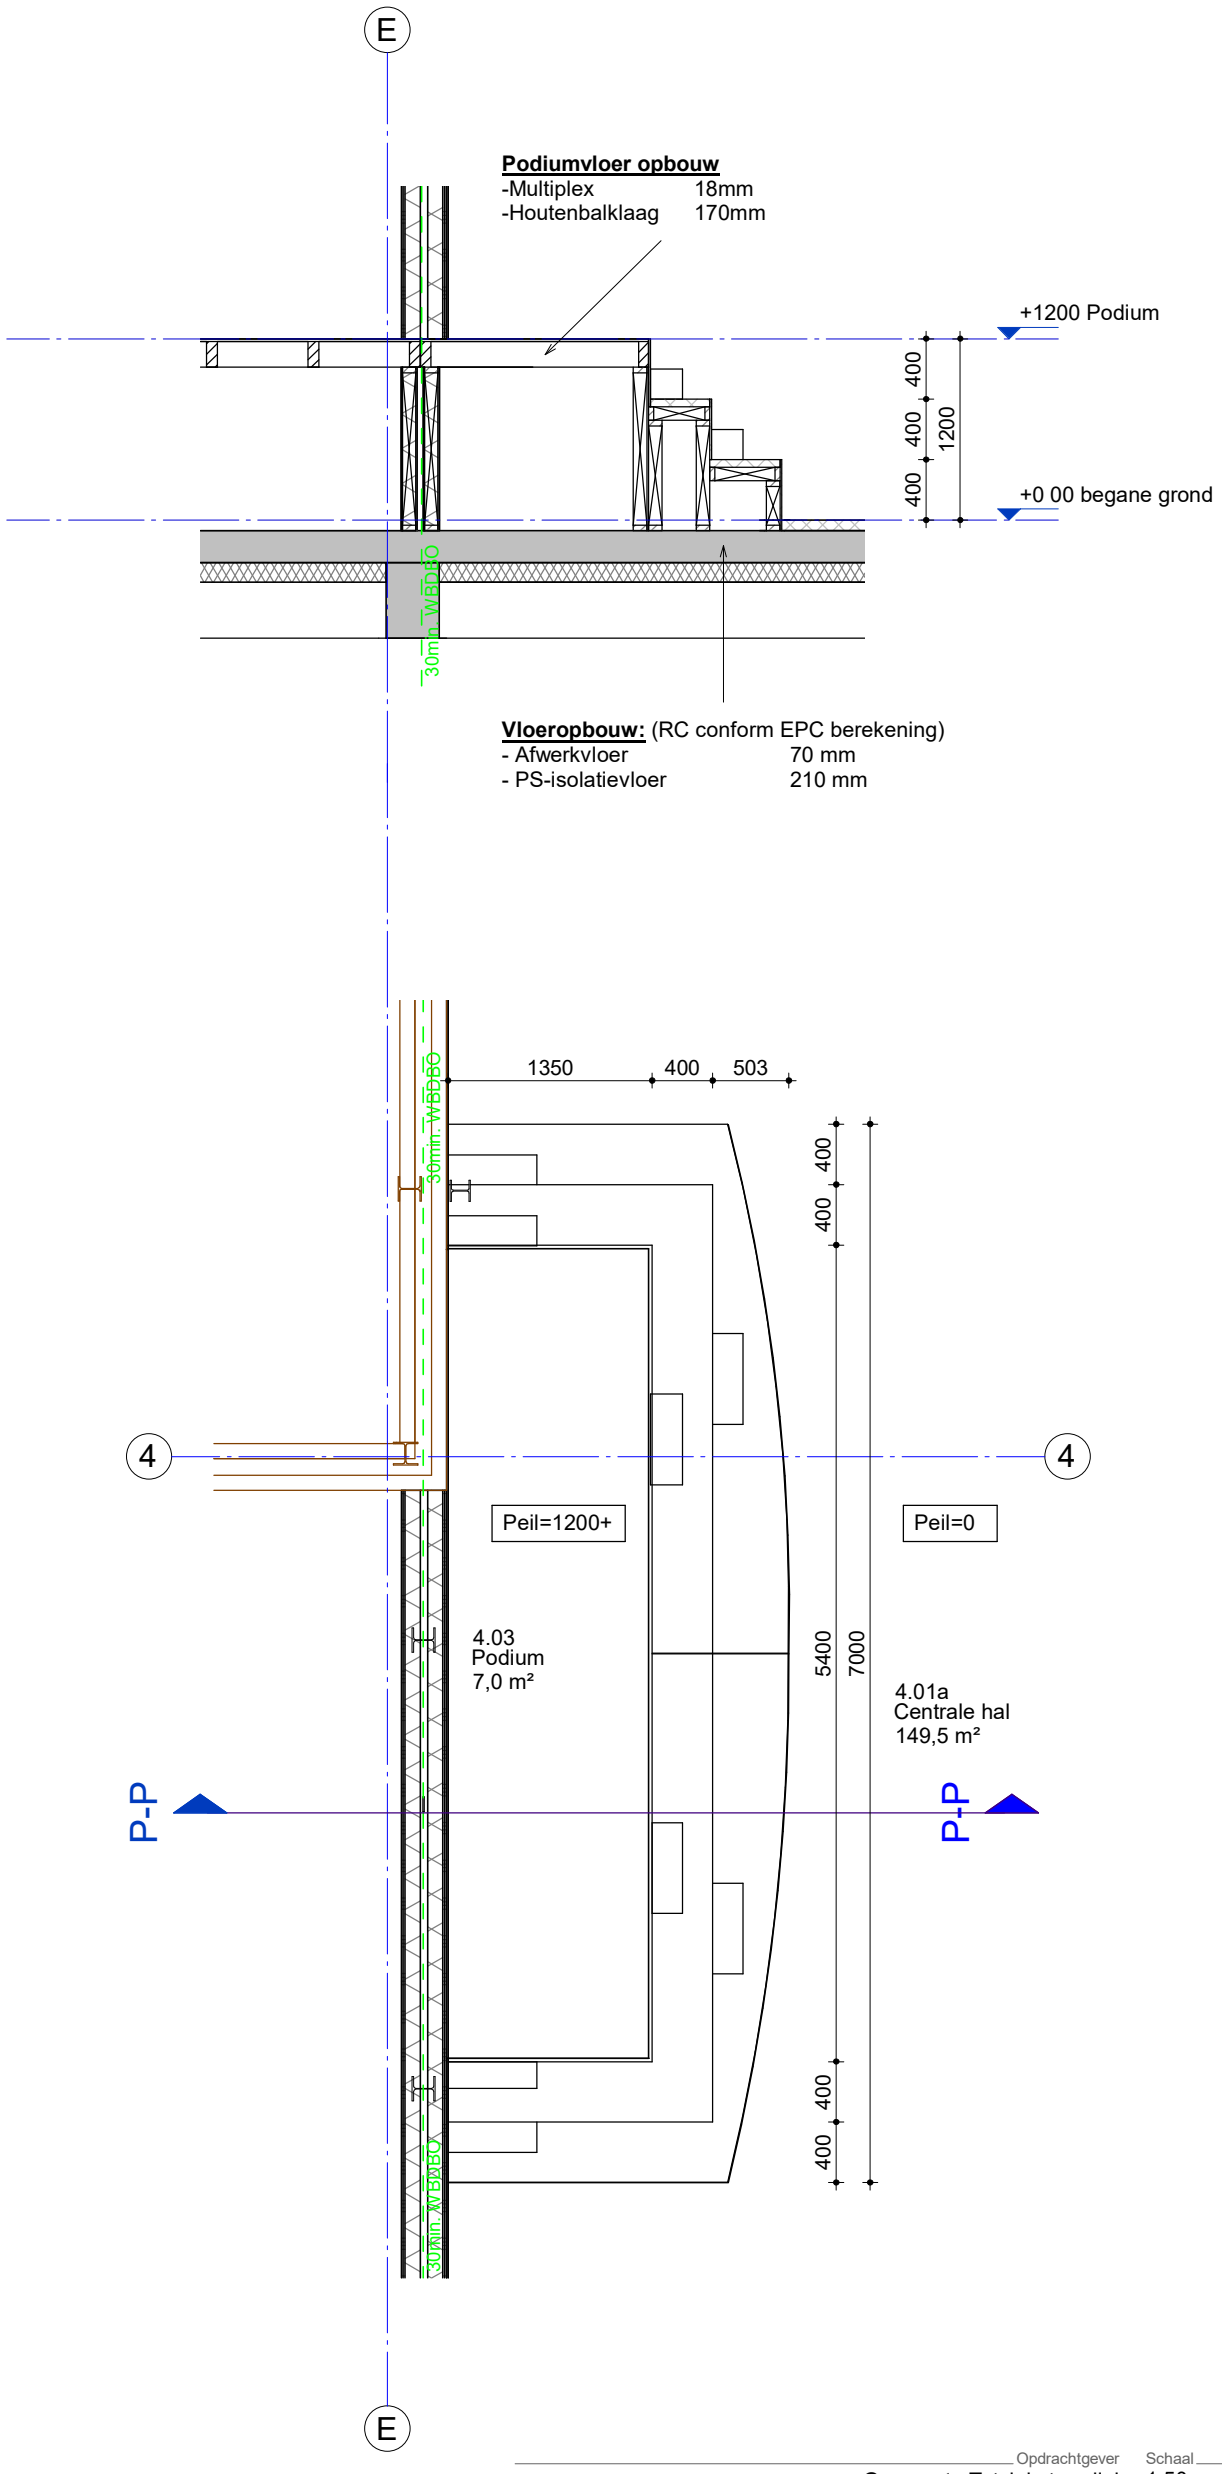

Opdrachtgever
Gemeente Tytsjeksteradiel
Raadhuisweg 7
9251 GH te Burgum

Project
6004
nieuwbouw multifunctionele accommodatie
Fjildwei 8 te Jistrum
9258 CL

Onderdeel
Podium in school

Schaal
1:50

Formaat
A3

Architect
Pieter Schievink

Getekend
Hessel Kuiken

Datum
17-03-2023

Gewijzigd
30-03-2023

Fase
TO

Bladnummer
TO-1105

Werknummer
6004


ALYNIA ARCHITECTEN

Alynia Architecten BV

Snekertrekweg 61
8912 AA
Leeuwarden

T (058) 2023080
E info@alynia-architecten.nl
I www.alynia-architecten.nl

DEZE TEKENING BLIJFT EIGENDOM VAN ALYNIA ARCHITECTEN EN MAG ZONDER ONZE SCHRIFTELIJKE TOESTEMMING NIET WORDEN GEKOPIEERD, NOCH AAN DERDEN WORDEN VERSTREKT, OF TER INZAGE WORDEN GEGEVEN

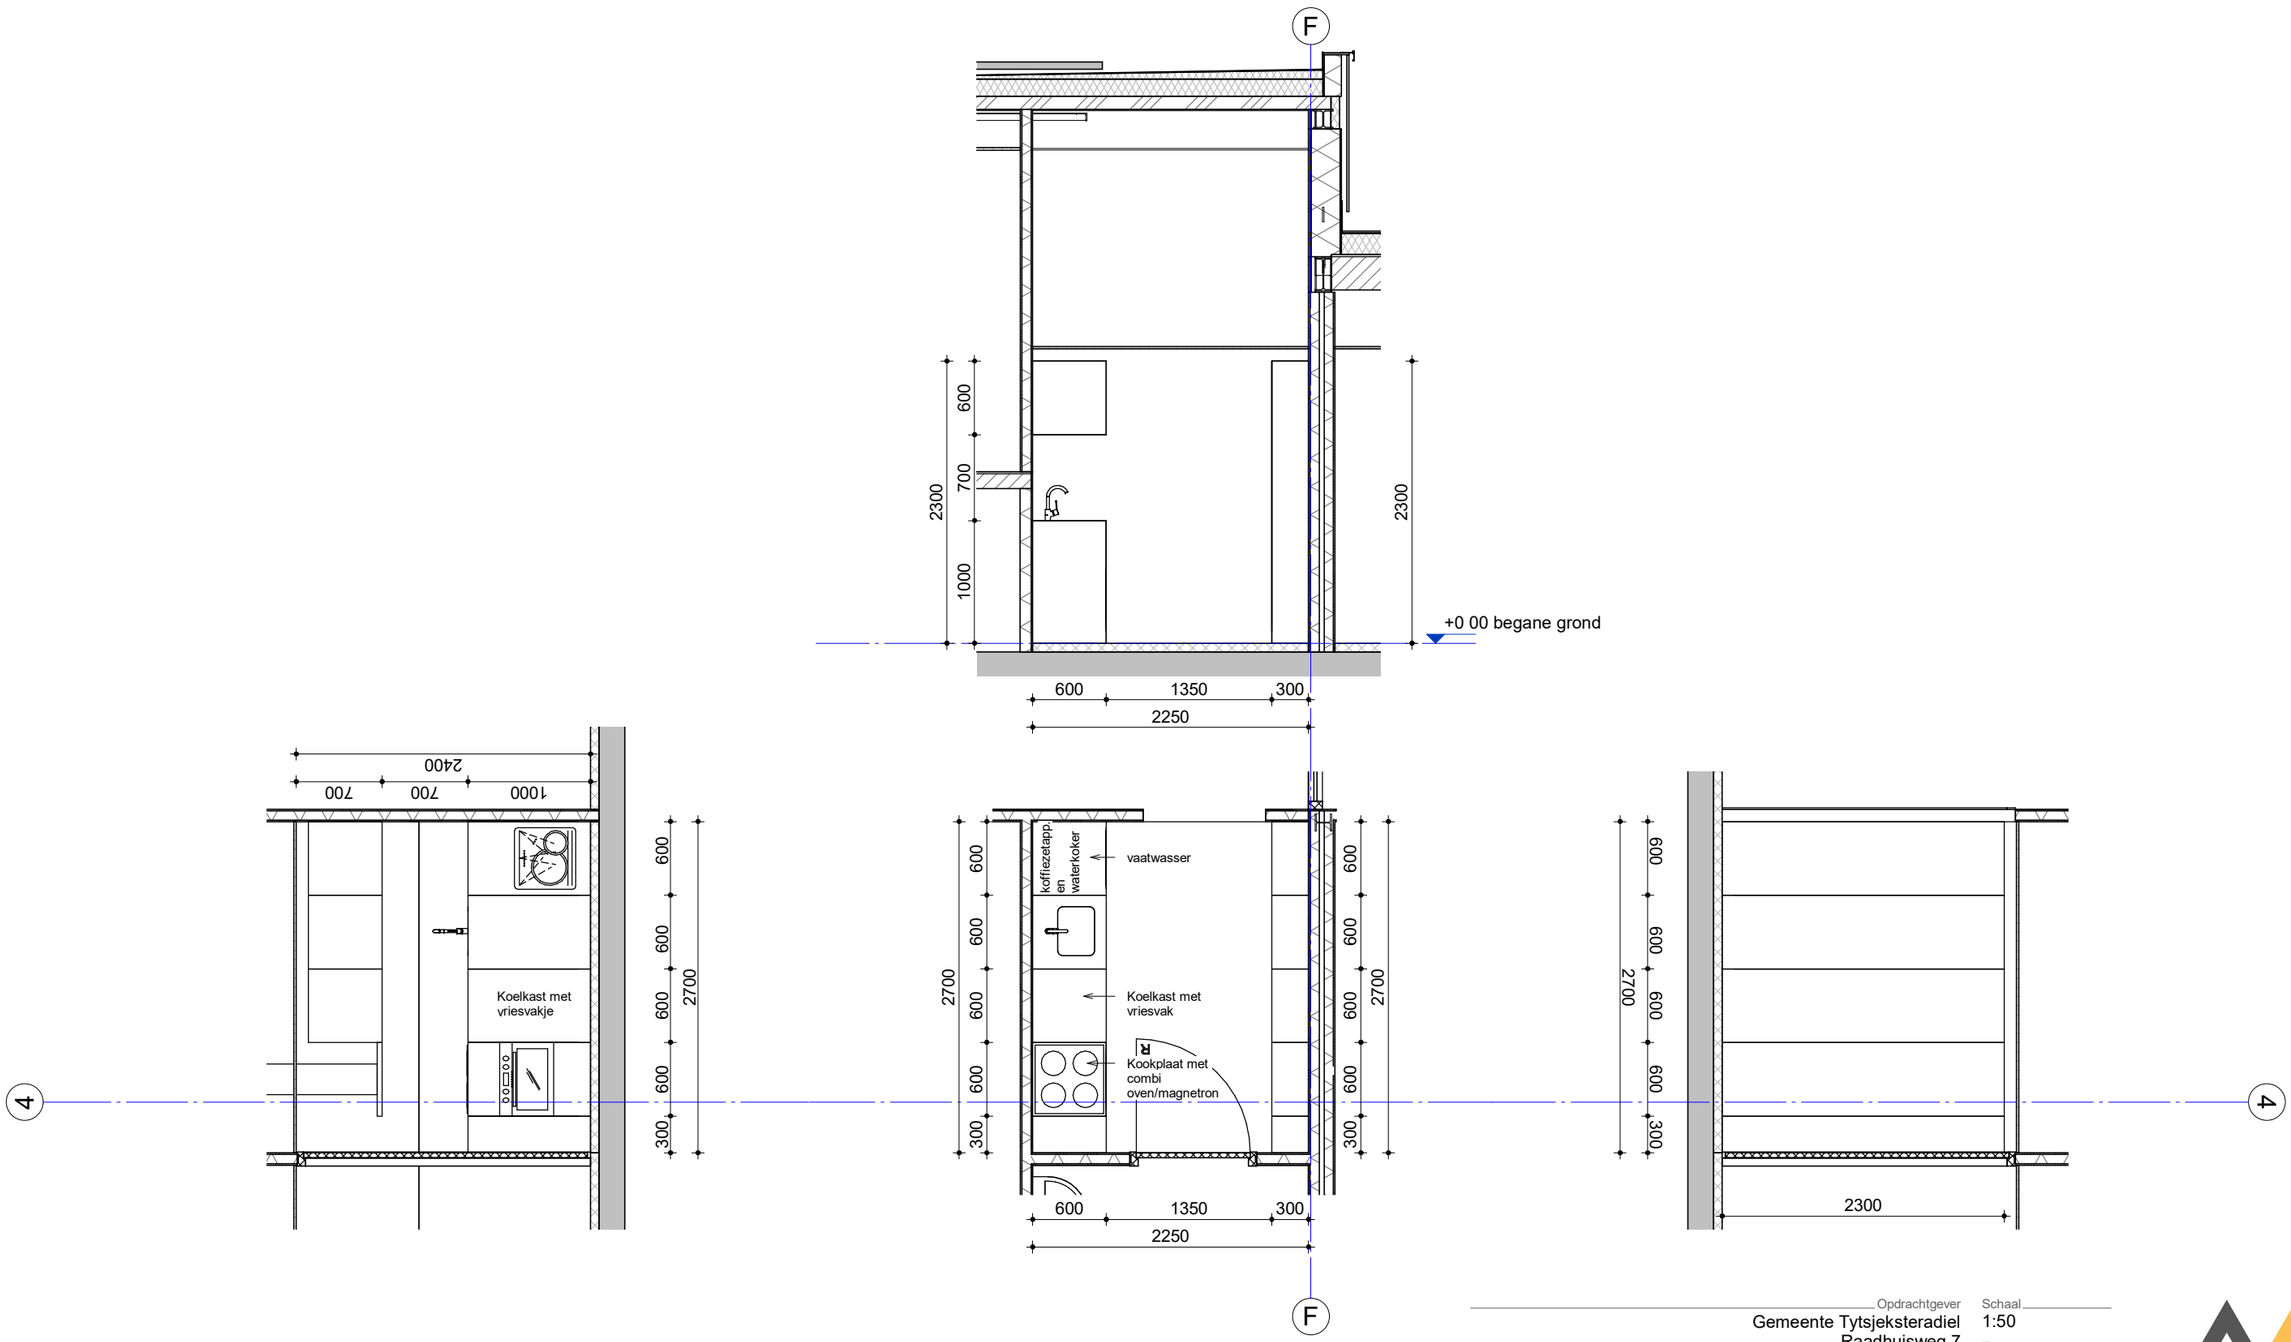

Opdrachtgever
Gemeente Tytsjeksteradiel
Raadhuisweg 7
9251 GH te Burgum

Project
6004
nieuwbouw multifunctionele accommodatie
Fjildwei 8 te Jistrum
9258 CL

Onderdeel
Pantry school

Schaal
1:50

Formaat
A3

Architect
Pieter Schievink

Getekend
Hessel Kuiken

Datum
17-3-2023

Gewijzigd
30-03-2023

Fase
TO

Bladnummer
TO-1106


Werknummer
6004


Alynia Architecten BV


Snekertrekweg 61
8912 AA
Leeuwarden

T (058) 2023080
E info@alynia-architecten.nl
I www.alynia-architecten.nl

DEZE TEKENING BLIJFT EIGENDOM VAN ALYNIA ARCHITECTEN EN MAG ZONDER ONZE SCHRIFTELIJKE TOESTEMMING NIET WORDEN GEKOPIEERD, NOCH AAN DERDEN WORDEN VERSTREKT, OF TER INZAGE WORDEN GEGEVEN

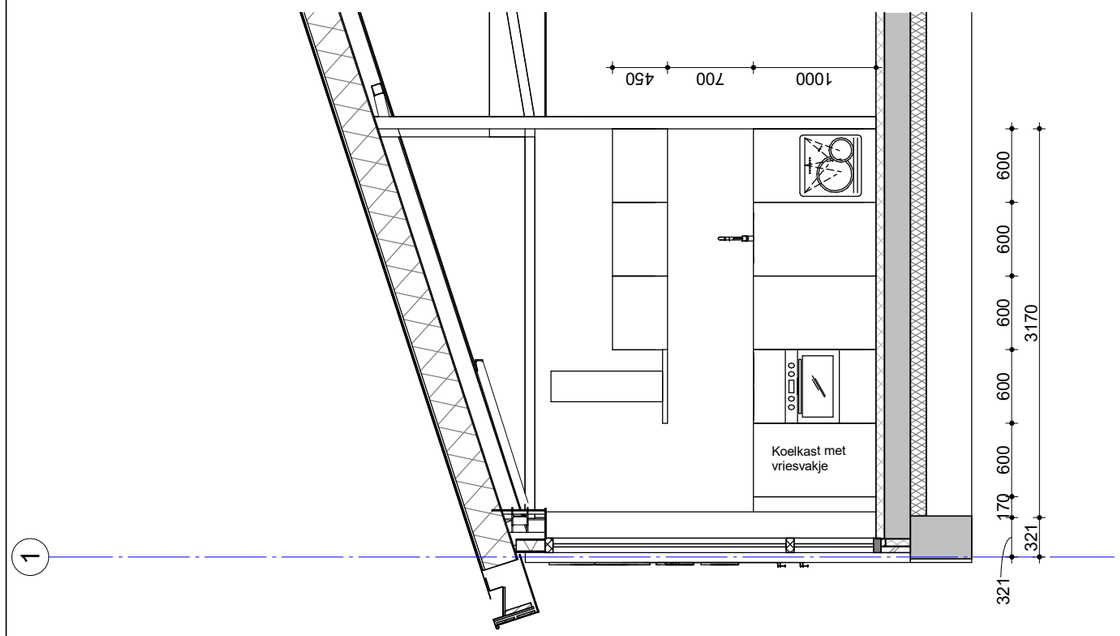

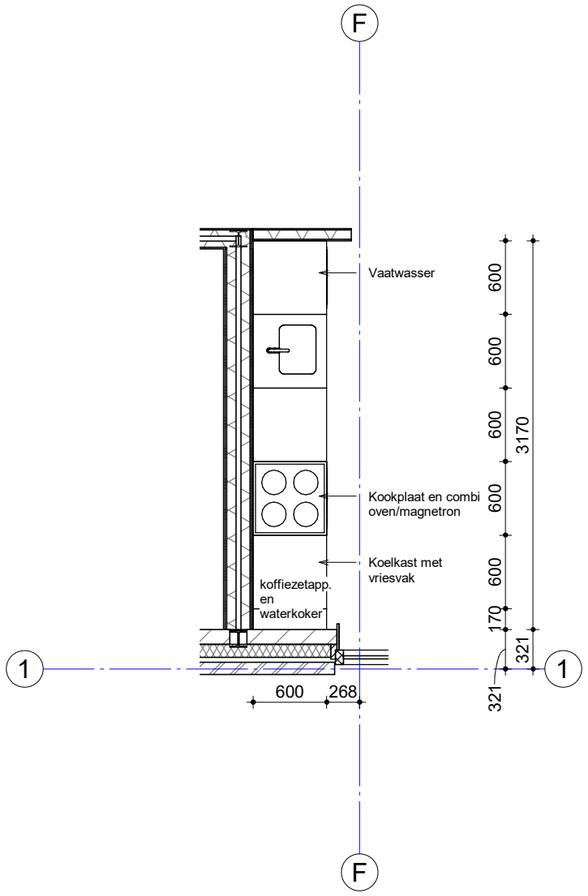

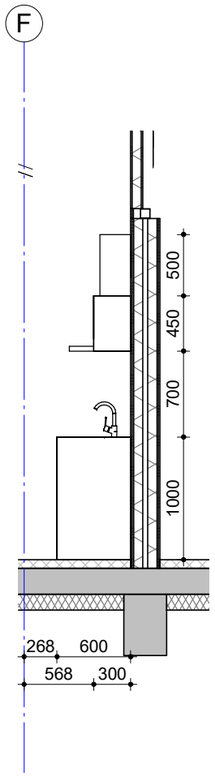

Opdrachtgever
Gemeente Tytsjeksteradiel
Raadhuisweg 7
9251 GH te Burgum

Project
6004
nieuwbouw multifunctionele accommodatie
Fjildwei 8 te Jistrum
9258 CL

Onderdeel
Pantry BSO

Schaal
1:50

Formaat
A3

Architect
Pieter Schievink

Getekend
Hessel Kuiken

Datum
17-3-2023

Gewijzigd
30-03-2023

Fase
TO

Bladnummer
TO-1107

Werknummer
6004


ALYNIA ARCHITECTEN

Alynia Architecten BV

Snekertrekweg 61
8912 AA
Leeuwarden

T (058) 2023080
E info@alynia-architecten.nl
I www.alynia-architecten.nl

DEZE TEKENING BLIJFT EIGENDOM VAN ALYNIA ARCHITECTEN EN MAG ZONDER ONZE SCHRIFTELIJKE TOESTEMMING NIET WORDEN GEKOPIEERD, NOCH AAN DERDEN WORDEN VERSTREKT, OF TER INZAGE WORDEN GEGEVEN

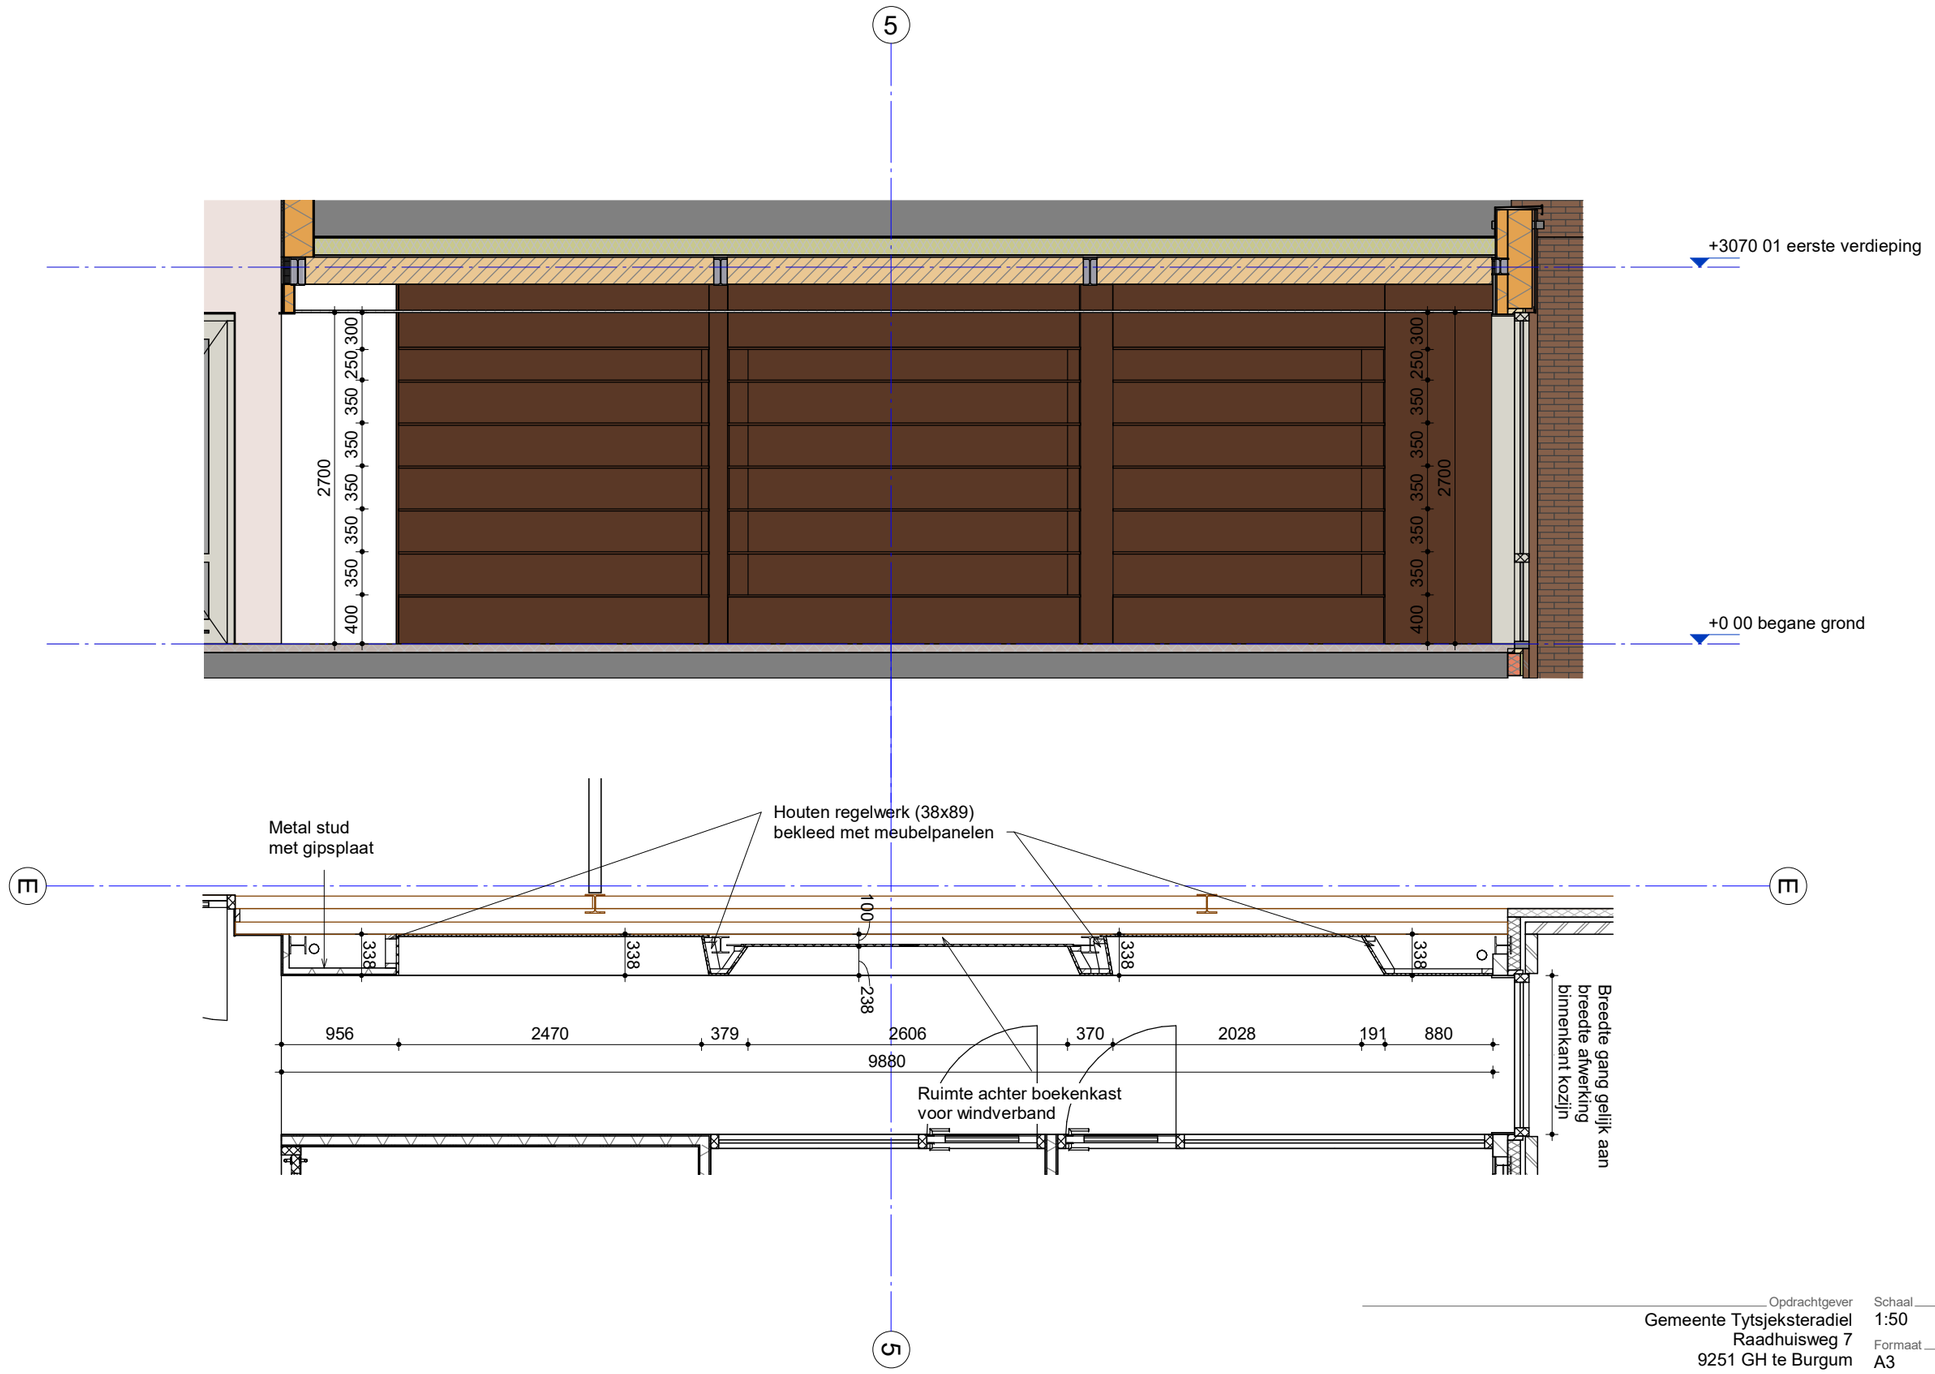

Opdrachtgever
Gemeente Tytsjeksteradiel
Raadhuisweg 7
9251 GH te Burgum

Project
6004
nieuwbouw multifunctionele accommodatie
Fjildwei 8 te Jistrum
9258 CL

Onderdeel
Boekenkast

Schaal
1:50

Formaat
A3

Architect
Pieter Schievink

Getekend
Hessel Kuiken

Datum
17-03-2023

Gewijzigd
30-03-2023

Fase
TO

Bladnummer
TO-1108

Werknummer
6004


ALYNIA ARCHITECTEN

Alynia Architecten BV


Snekertrekweg 61
8912 AA
Leeuwarden

T (058) 2023080
E info@alynia-architecten.nl
I www.alynia-architecten.nl

DEZE TEKENING BLIJFT EIGENDOM VAN ALYNIA ARCHITECTEN EN MAG ZONDER ONZE SCHRIFTELIJKE TOESTEMMING NIET WORDEN GEKOPIEERD, NOCH AAN DERDEN WORDEN VERSTREKT, OF TER INZAGE WORDEN GEGEVEN

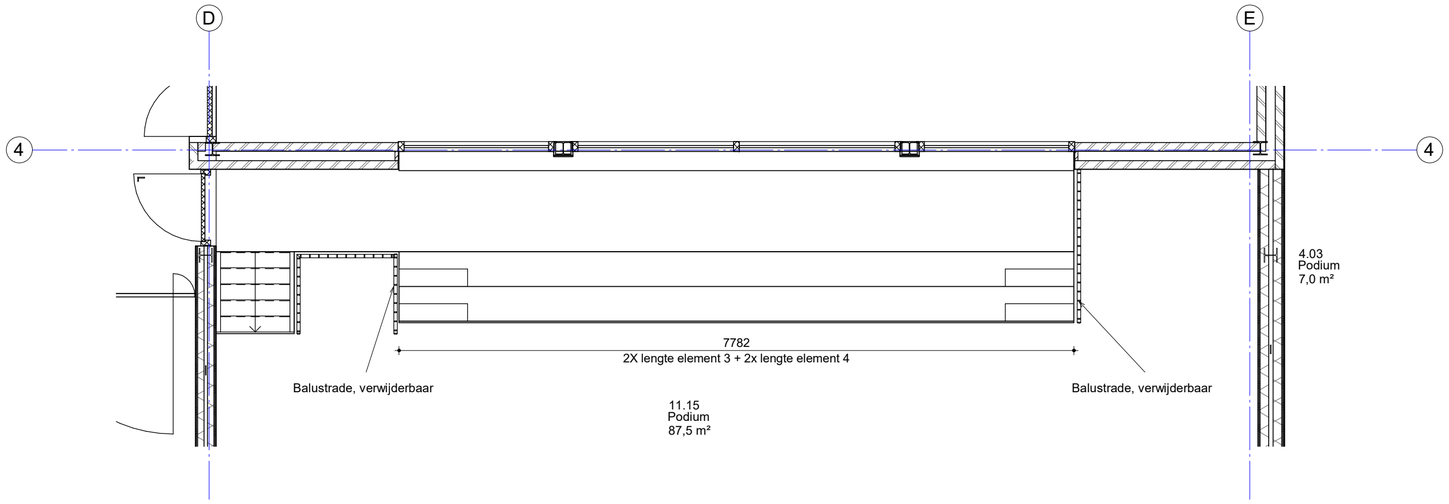


3X Tribune element 1:
Wandelement,
- 10 mm plaat
- 120mm stijl en regelwerk
- 10 mm plaat

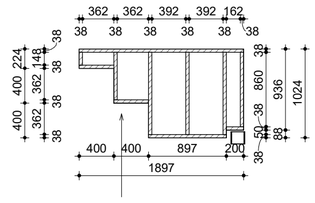


Onderkant volgt uit vorm van de vaste tribune

2X Tribune element 2:
Wandelement,
- 10 mm plaat
- 120mm stijl en regelwerk
- 10 mm plaat

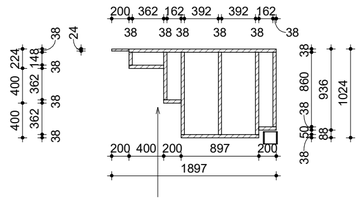



Onderkant volgt uit vorm van de vaste tribune


6X Tribune element 3:
Vloerelement,
- 18 mm Underlayment
- 140mm stijl en regelwerk
- 18 mm Underlayment

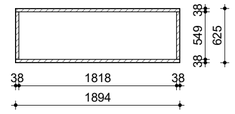


6X Tribune element 4:
Vloerelement,
- 18 mm Underlayment
- 140mm stijl en regelwerk
- 18 mm Underlayment

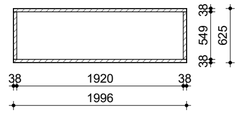

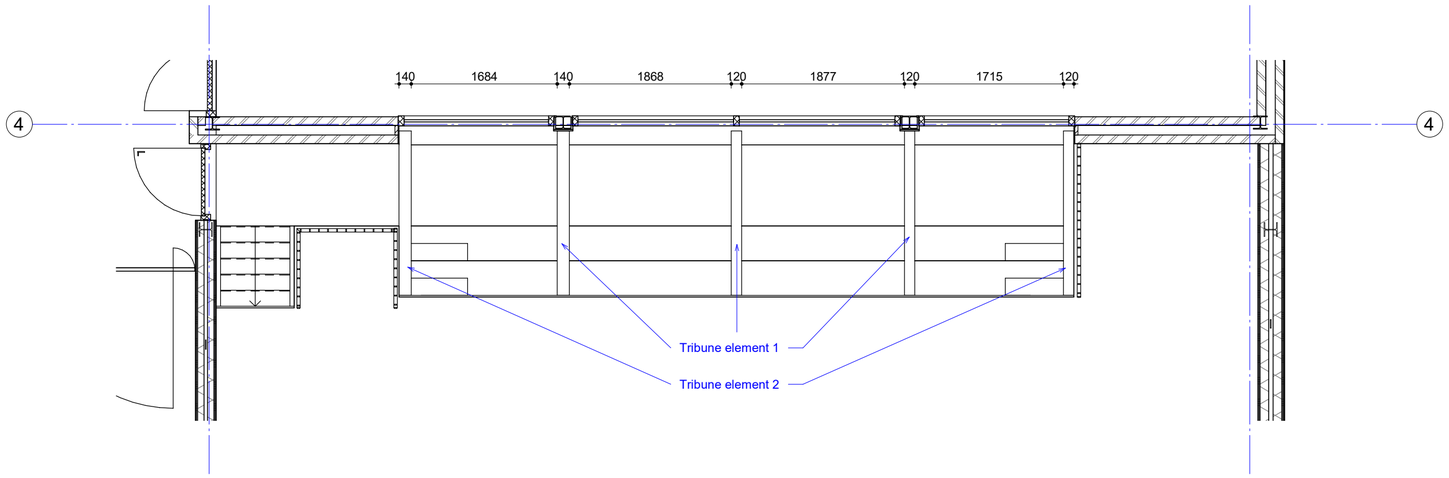

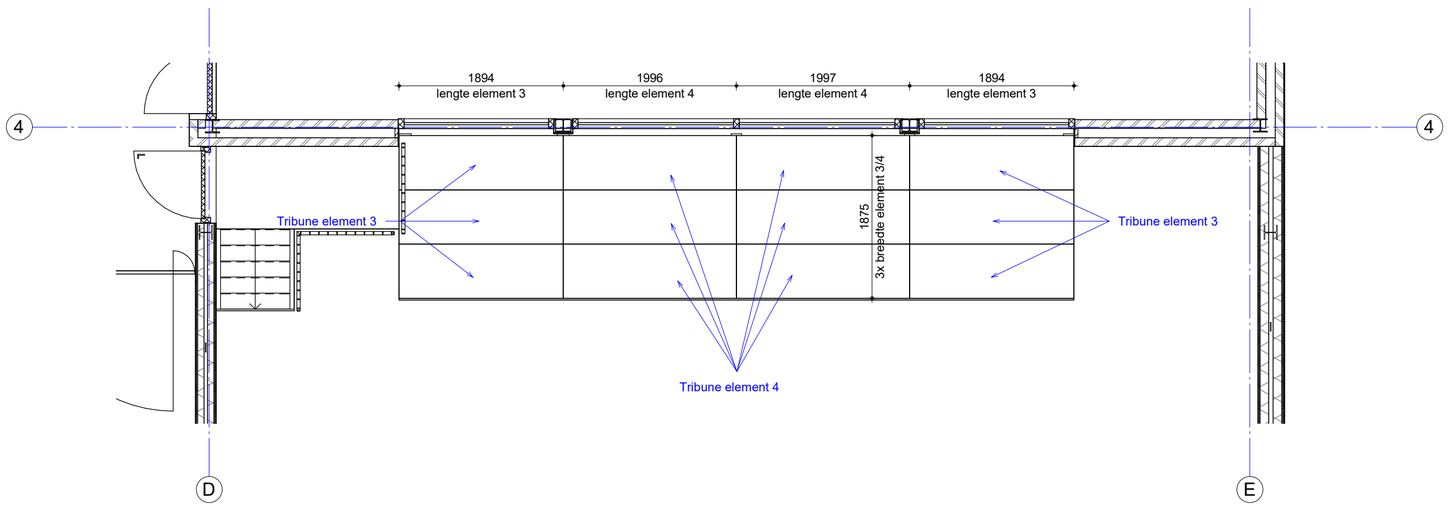

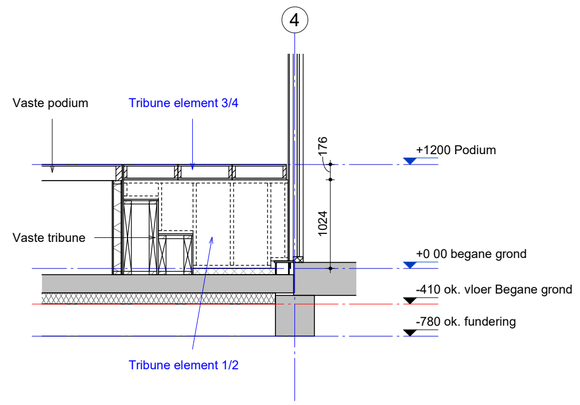

Doorsnede

Opdrachtgever
Gemeente Tytsjeksteradiel
Raadhuisweg 7
9251 GH te Burgum

Project
6004
nieuwbouw multifunctionele accommodatie
Fjildwei 8 te Jistrum
9258 CL

Onderdeel
Elementen verbouwbare tribune

Fase
TO

Bladnummer
TO-1109

Schaal
1:50

Formaat
A2

Architect
Pieter Schievink

Getekend
Hessel Kuiken

Datum
30-03-2023


Gewijzigd

Werknummer
6004

ALYNIA ARCHITECTEN
Alynia Architecten BV
Snekertrekweg 61
8912 AA
Leeuwarden
T (058) 2023080
E info@alynia-architecten.nl
I www.alynia-architecten.nl

DEZE TEKENING BLIJFT EIGENDOM VAN ALYNIA ARCHITECTEN EN MAG ZONDER ONZE SCHRIFTELIJKE TOESTEMMING NIET WORDEN GEKOPIEERD, NOCH AAN DERDEN WORDEN VERSTREKT, OF TER INZAGE WORDEN GEGEVEN



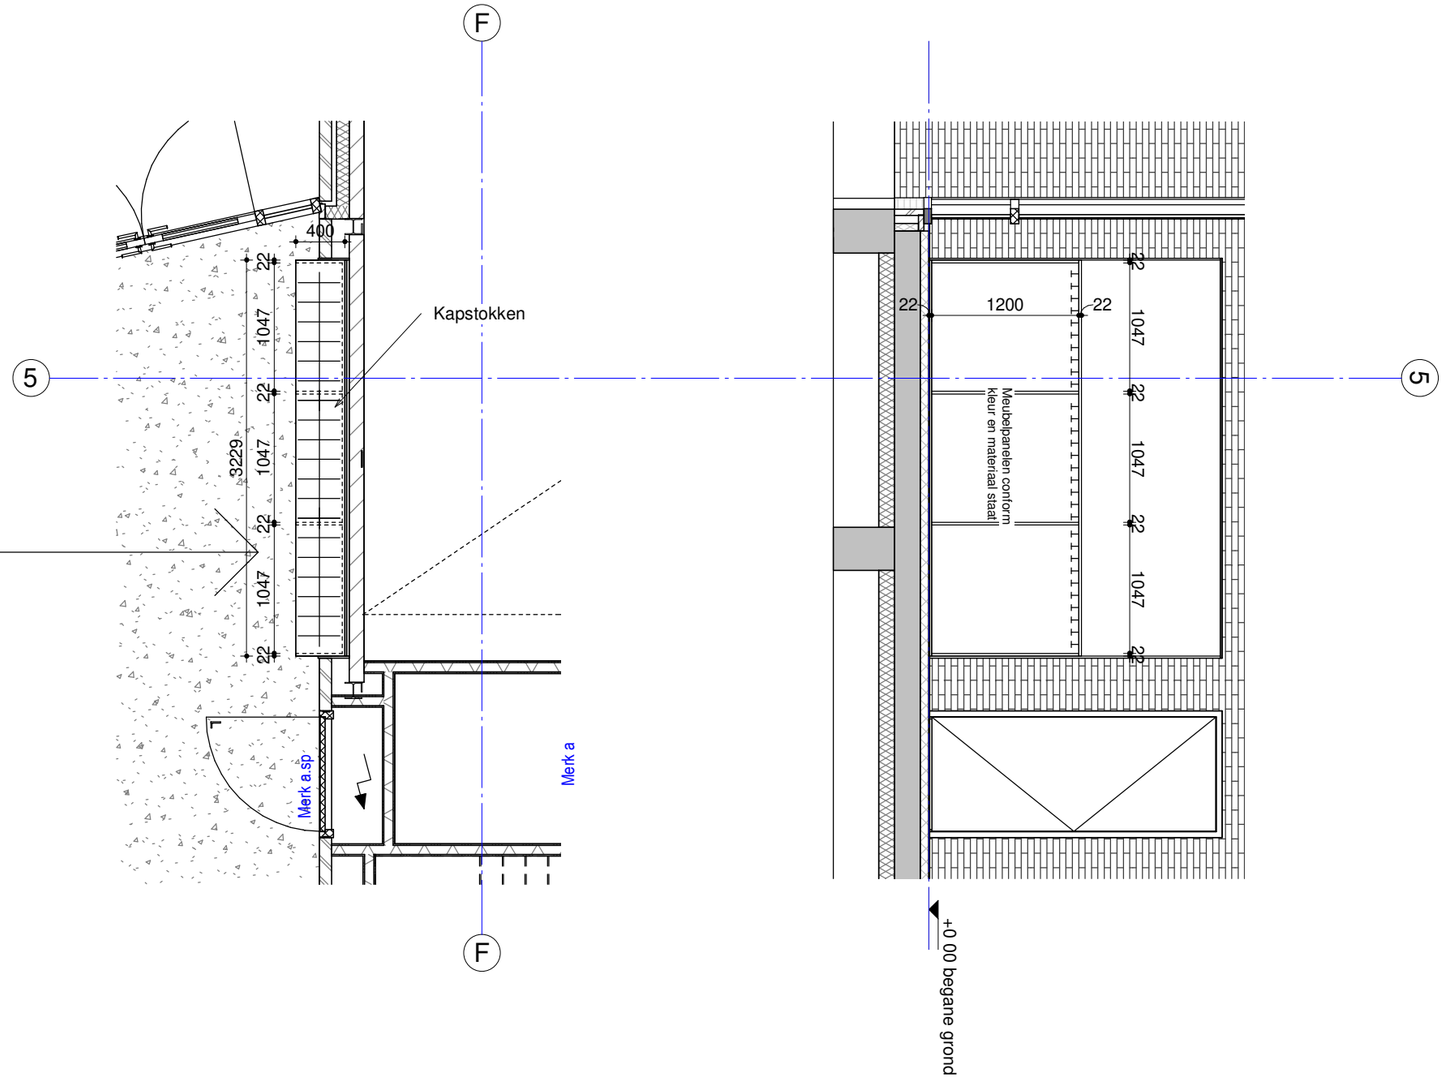

Opdrachtgever
Gemeente Tytsjeksteradiel
Raadhuisweg 7
9251 GH te Burgum

Project
6004
nieuwbouw multifunctionele accommodatie
Fjildwei 8 te Jistrum
9258 CL

Onderdeel
Principe tekening kapstokken

Schaal
1:50

Formaat
A3

Architect
Pieter Schievink

Getekend
Hessel Kuiken

Datum
30-03-2023

Gewijzigd

Fase
TO

Bladnummer
TO-1110

Werknummer
6004


ALYNIA ARCHITECTEN

Alynia Architecten BV

Snekertrekweg 61
8912 AA
Leeuwarden

T (058) 2023080
E info@alynia-architecten.nl
I www.alynia-architecten.nl

DEZE TEKENING BLIJFT EIGENDOM VAN ALYNIA ARCHITECTEN EN MAG ZONDER ONZE SCHRIFTELIJKE TOESTEMMING NIET WORDEN GEKOPIEERD, NOCH AAN DERDEN WORDEN VERSTREKT, OF TER INZAGE WORDEN GEGEVEN

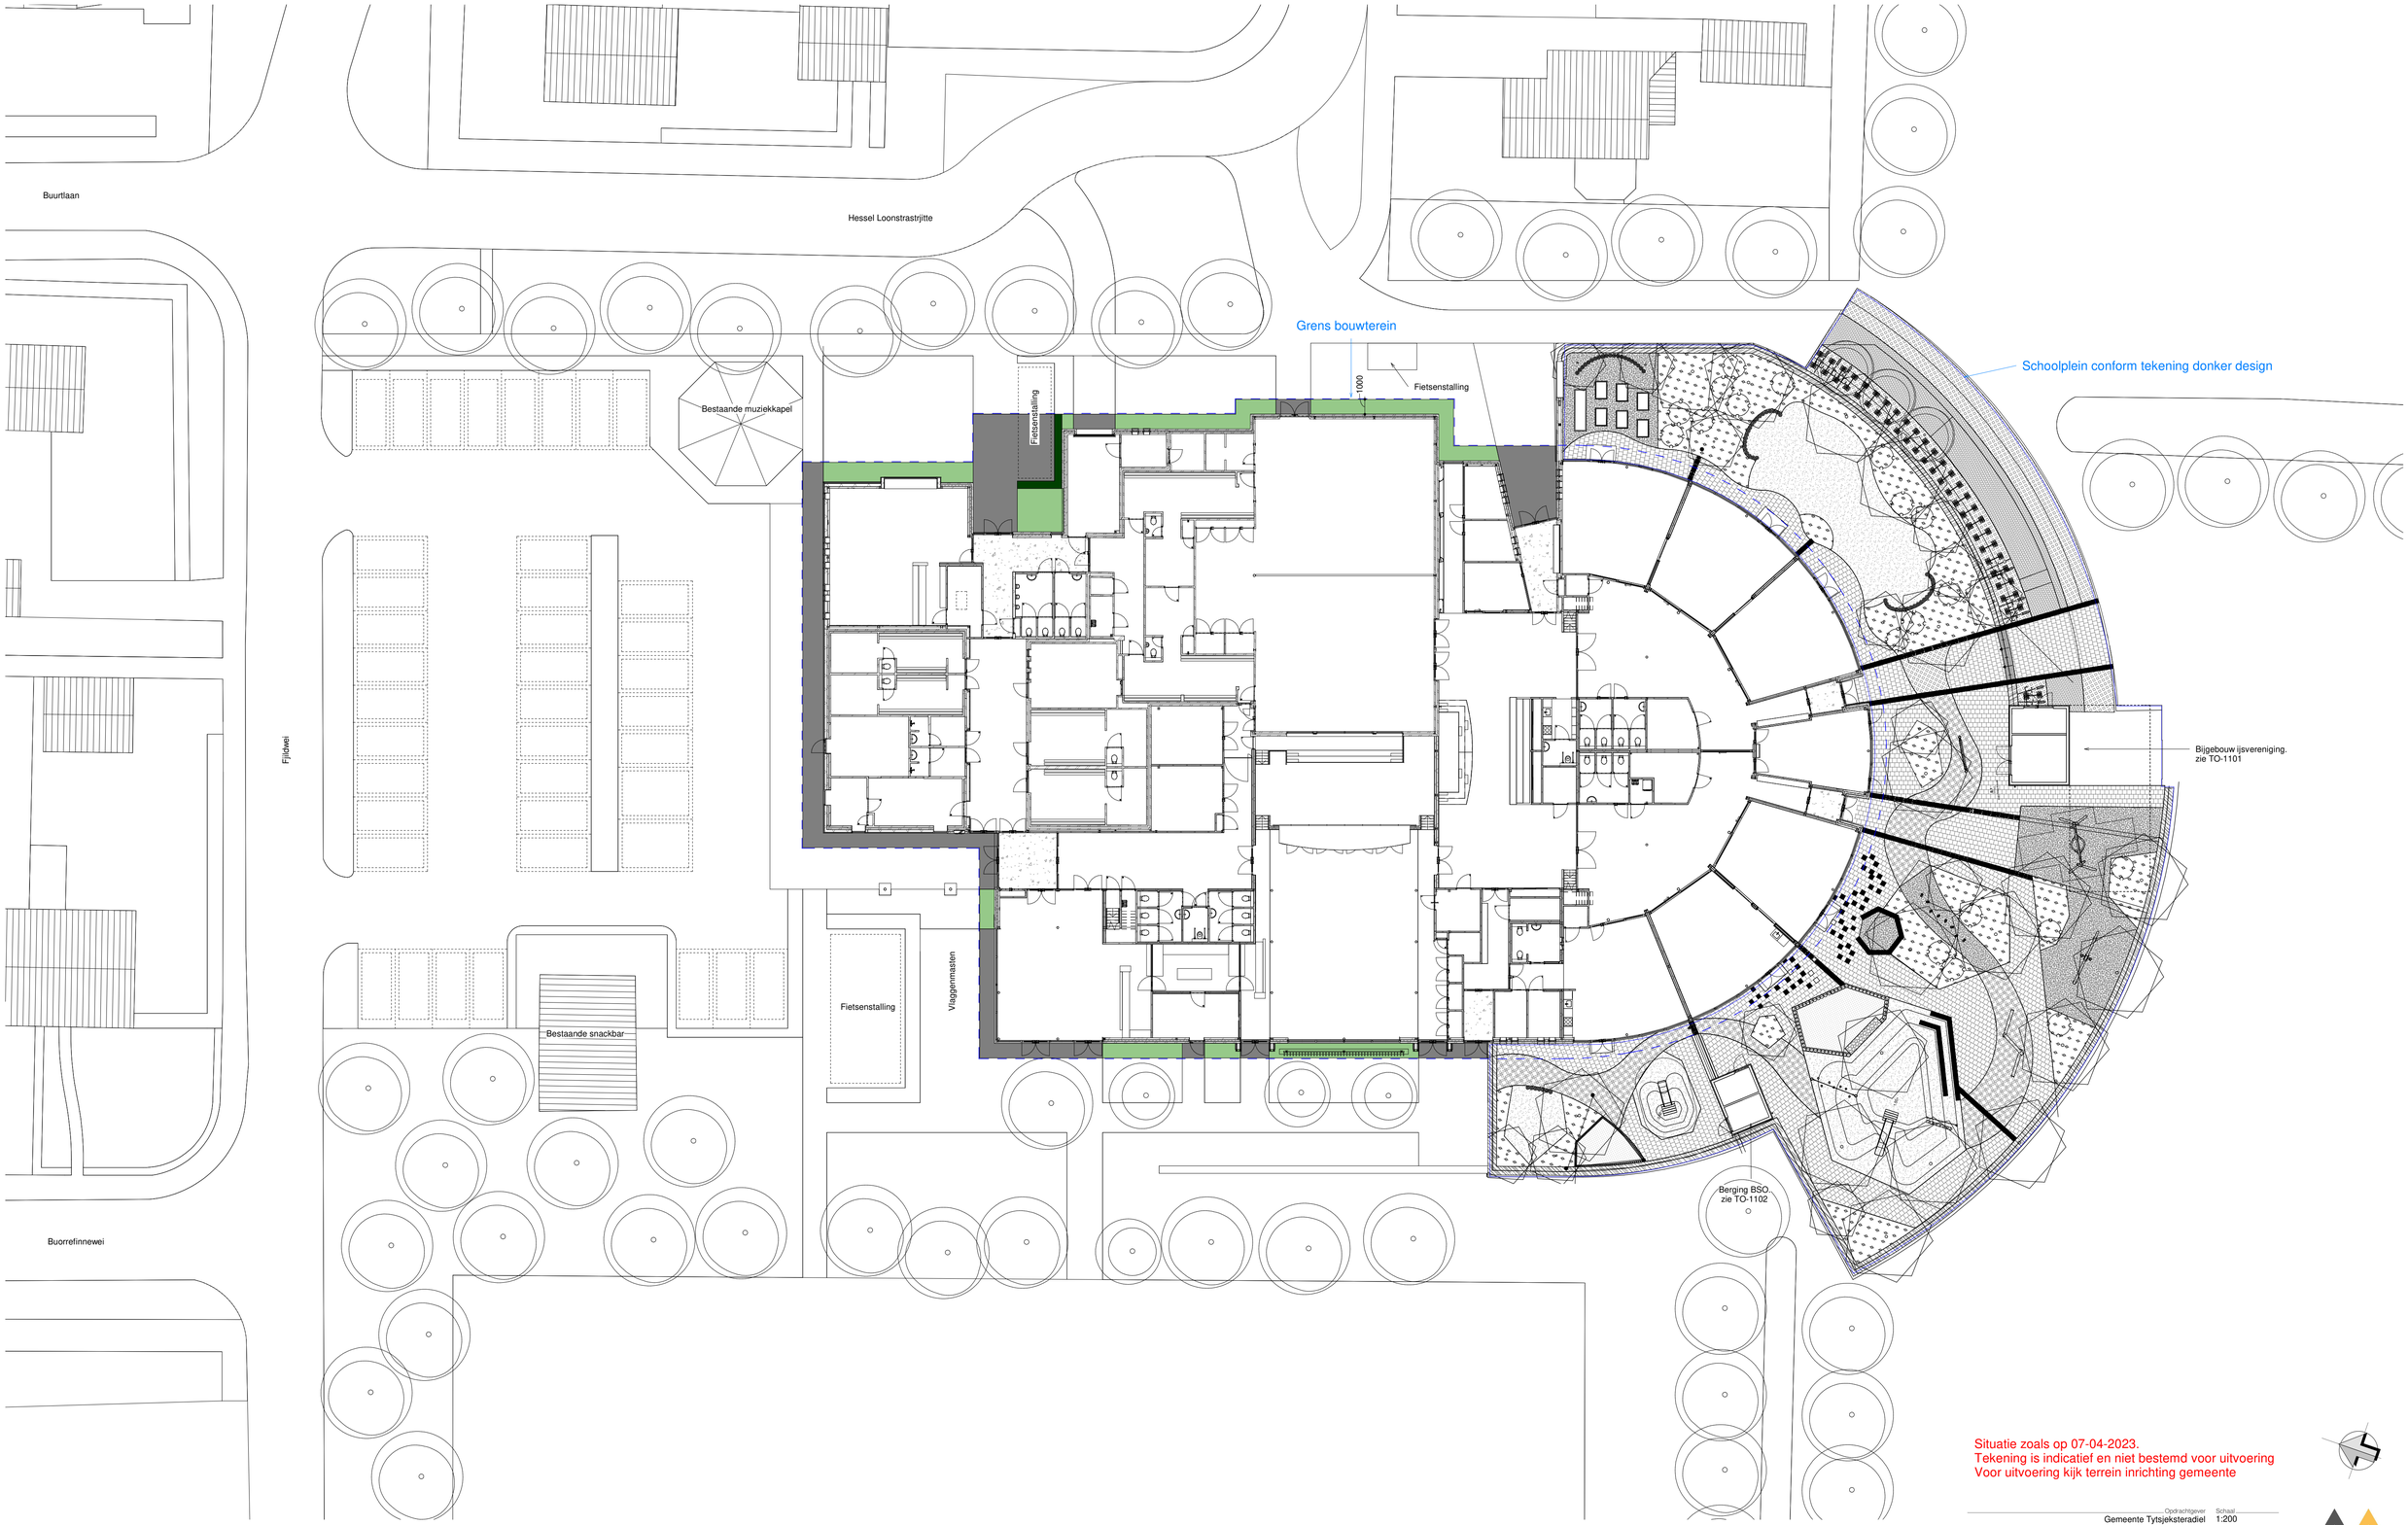

Situatie zoals op 07-04-2023.
Tekening is indicatief en niet bestemd voor uitvoering
Voor uitvoering kijk terrein inrichting gemeente

Opdrachtgever
Gemeente Tytsjeksteradiel
Raadhuisweg 7
9251 GH te Burgum

Project
6004
nieuwbouw multifunctionele accommodatie
Fjildwei 8 te Jistrum
9258 CL

Onderdeel
Nieuwe situatie

Fase
TO

Bladnummer
TO-S01

Schaal
1:200

Formaat
A1

Architect
Pieter Schievink

Getekend
Hessel Kuiken

Datum
20-01-2023

Gewijzigd
28-02-2023
17-03-2023
30-03-2023

Werknummer
6004

ALYNIA ARCHITECTEN
Alynia Architecten BV
Snekertrekweg 61
8912 AA
Leeuwarden
T (058) 2023080
E info@alynia-architecten.nl
I www.alynia-architecten.nl

DEZE TEKENING BLIJFT EIGENDOM VAN ALYNIA ARCHITECTEN EN MAG ZONDER ONZE SCHRIFTELIJKE TOESTEMMING NIET WORDEN GEKOPIEERD, NOCH AAN DERDEN WORDEN VERSTREKT, OF TER INZAGE WORDEN GEGEVEN.