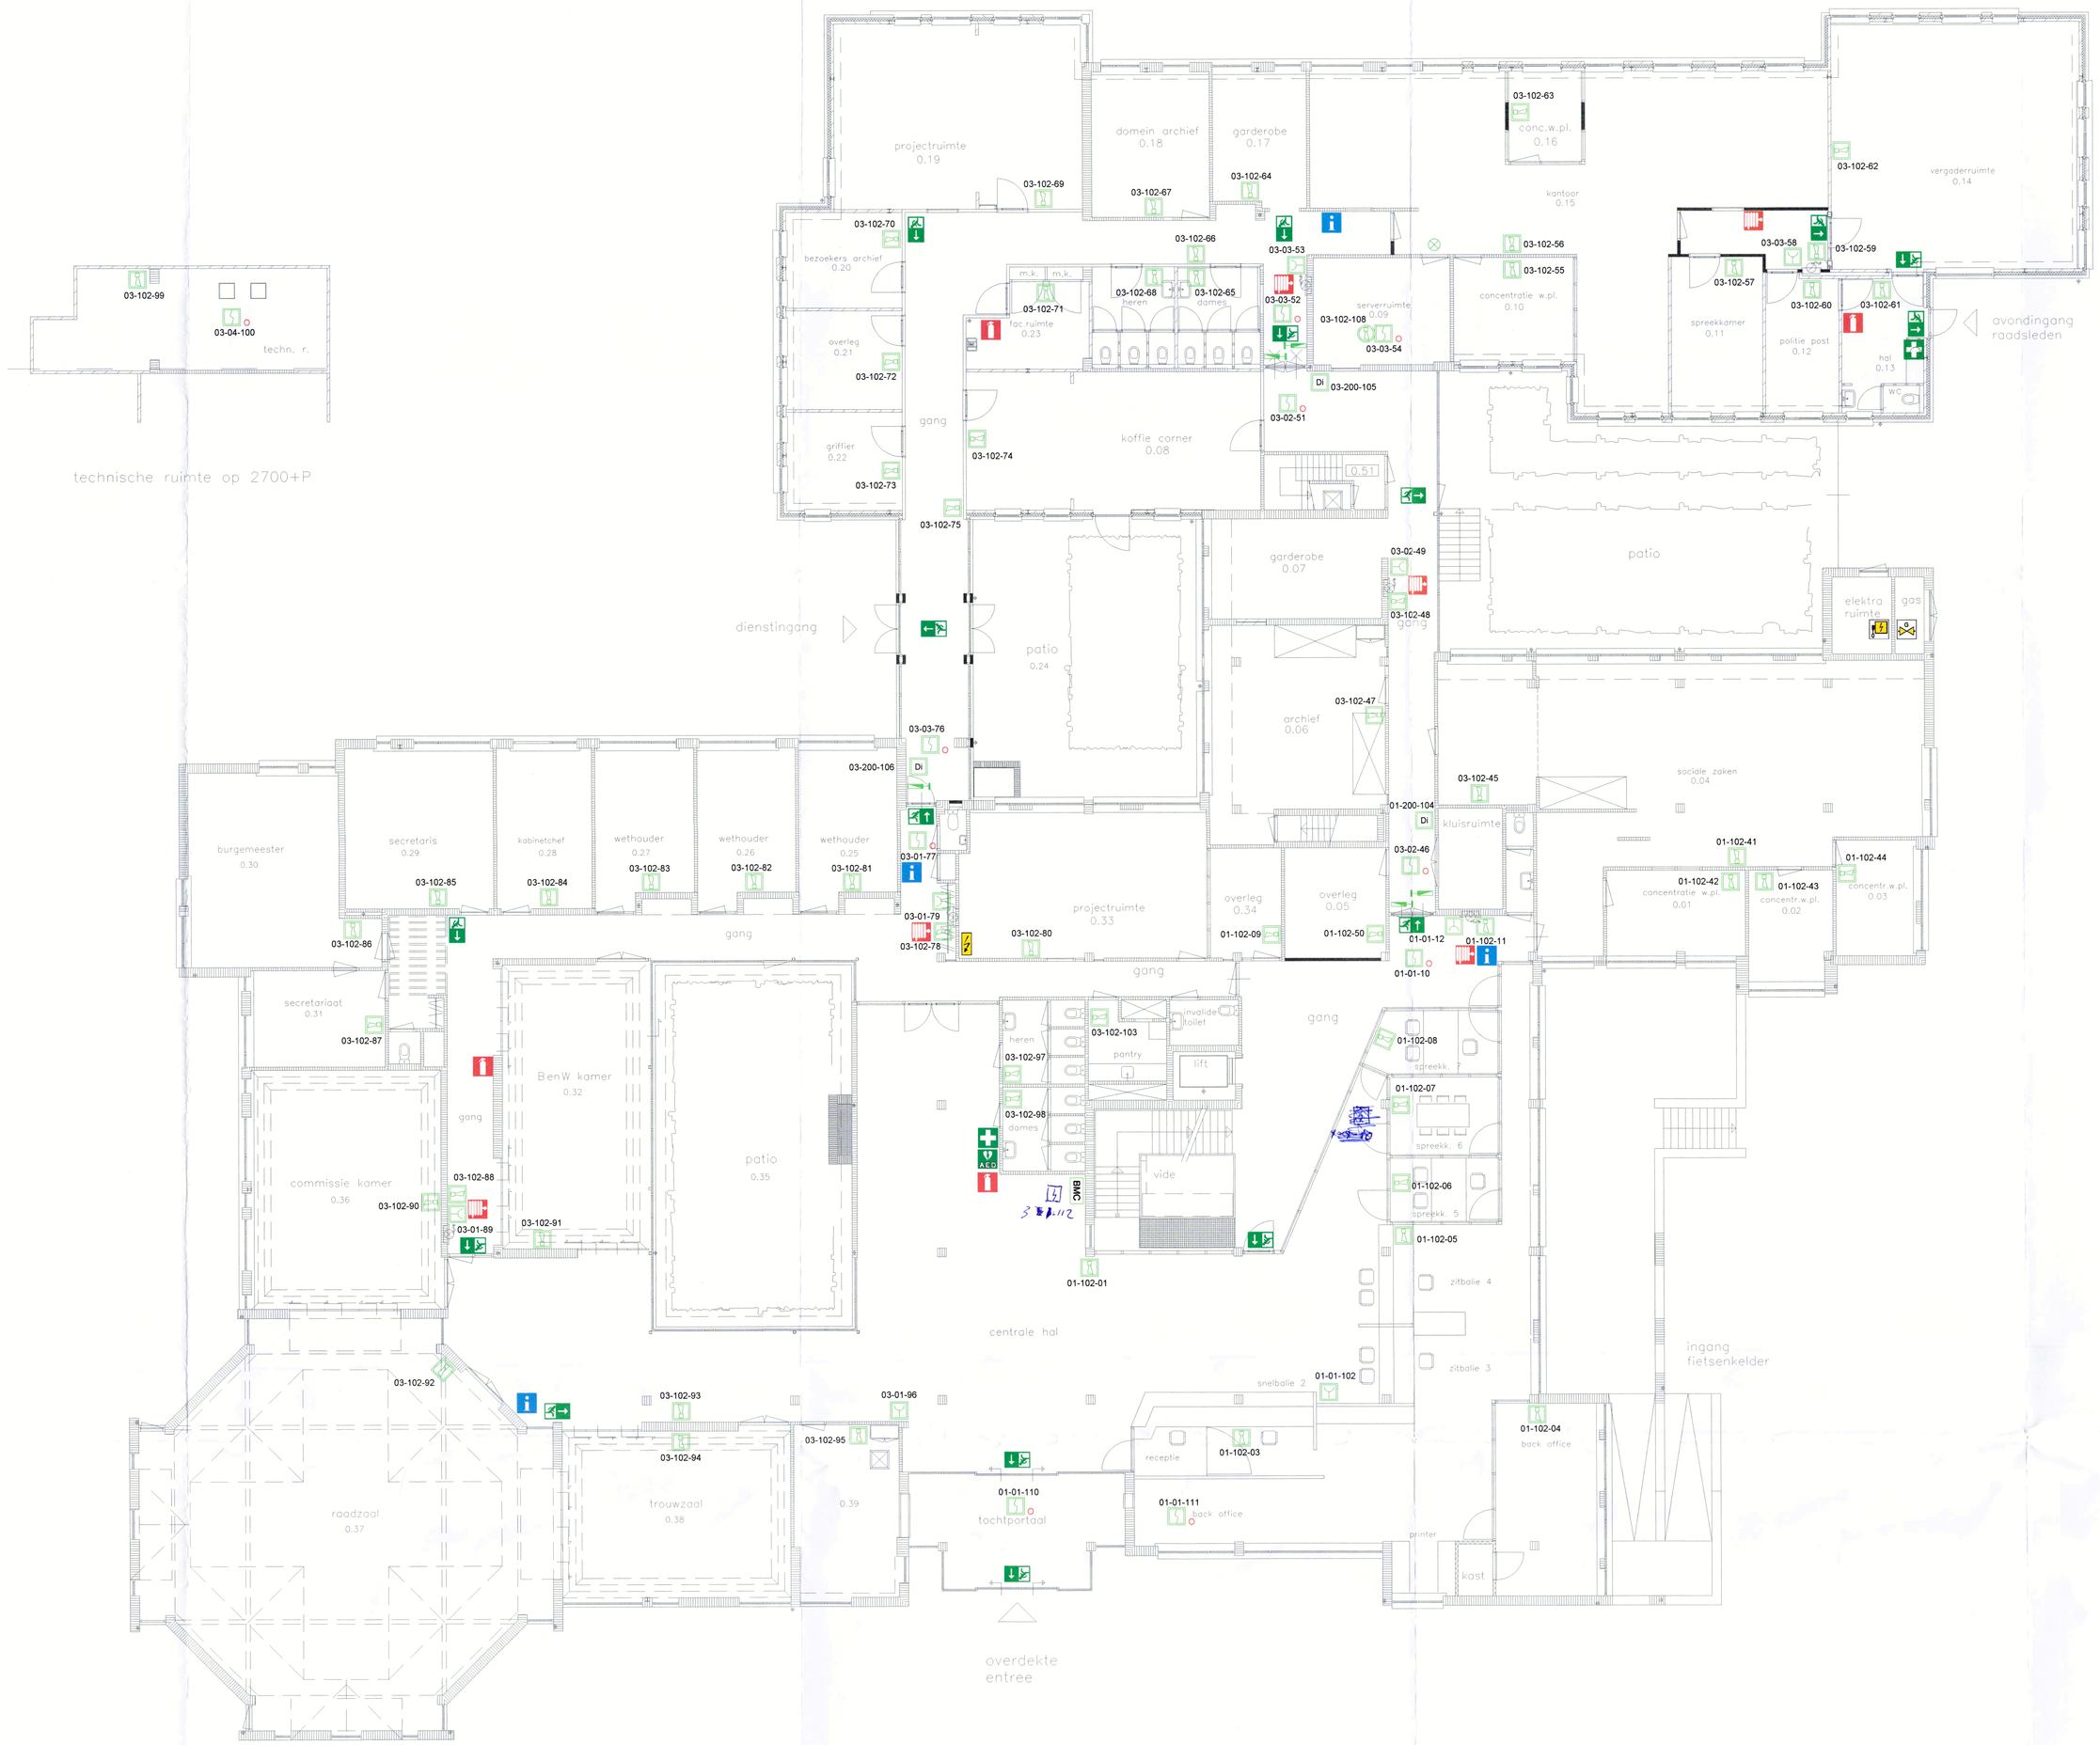

begane grond

BMC Brandmeldcentrale
Optische melder
Thermische melder
Sokkelsloowhoop
Handbrandmelder
Nevenindicator
Flitslicht
Di Input/Output module
Kleefmagneet
Slow whoop

BMC BRANDMELDCENTRALE
BRANDBLUSSER
BRANDSLANGHASPEL
HANDBRANDMELDER
BLUSDEKEN
VLUCHTWEG
EHBO
HOOFDSCHAKELAAR ELEKTRA
AFSLUITER GAS
SCHAKELKAST ELEKTRA
PLAATS BEDRIJFSPLATTEGROND EN NOODAFFICHES

Bouwk. onderlegger 28-01-2016

Wijz.	Omschrijving	Datum	Getekend	Gezien
A	Revisie	27-10-2016	MA	
		21-06-2016	IA	

Project: Gemeente Nederweert

Onderwerp: Brandmeld- en ontruimings installatie gemeentehuis
Begane grond

Projectnr.: 151444
Datum: 03-02-2016
Getekend: rv

Tekeningnummer: E16-06

Formaat: A1 | Schaal: 1 : 100 | Blad: 02

SPIE Van de Meerakker
Postbus 185, 6000 AD Weert
Copernicusstraat 9b, 6003 DE Weert
tel.: +31 (0)495 456 111
fax.: +31 (0)495 456 222