
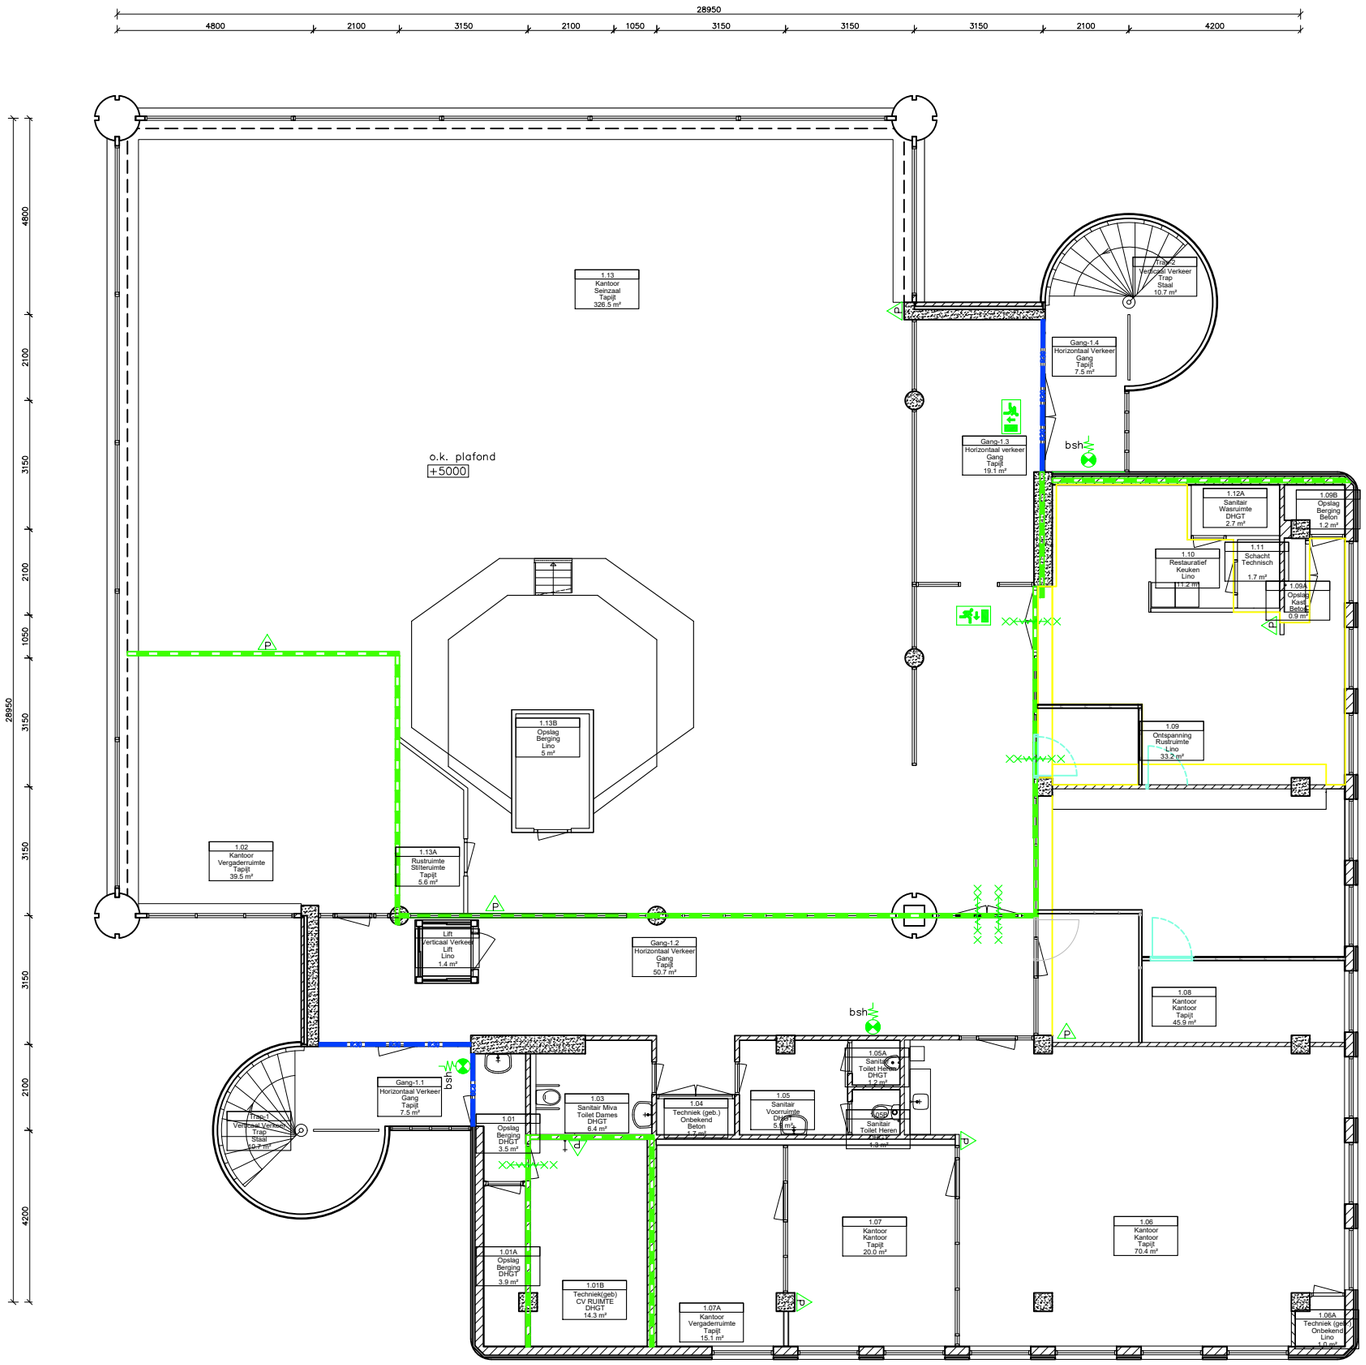


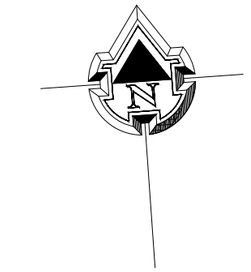

RENVOOI

BRANDVOORZIENING

- draagb.blustoestel
- brandslanghaspel
- handbrandmelder
- uitgangsarmatuur
- NU– armatuur
- zelfsluitende deur
- WBDBO 30 min.
- WBDBO 60 min.
- WBDBO 60 min.
- WBDBO 30 min.

DIVERSEN

- xxx+ vloerpeil, –hoogte
- 0.16 ruimtenummer

2NO / VLGRO X1	ProRail
Gebouw:	VL–Post Groningen
Verdieping:	1e Verdieping
Objectnr:	2NO_VLGRO
Schaal: 1:150	Getekend: @.P
Formaat: A3	Versie: –
Datum: 22–01–25	Type: Bouwkundig

Aanpassingen / opmerkingen:

Eerste verdieping