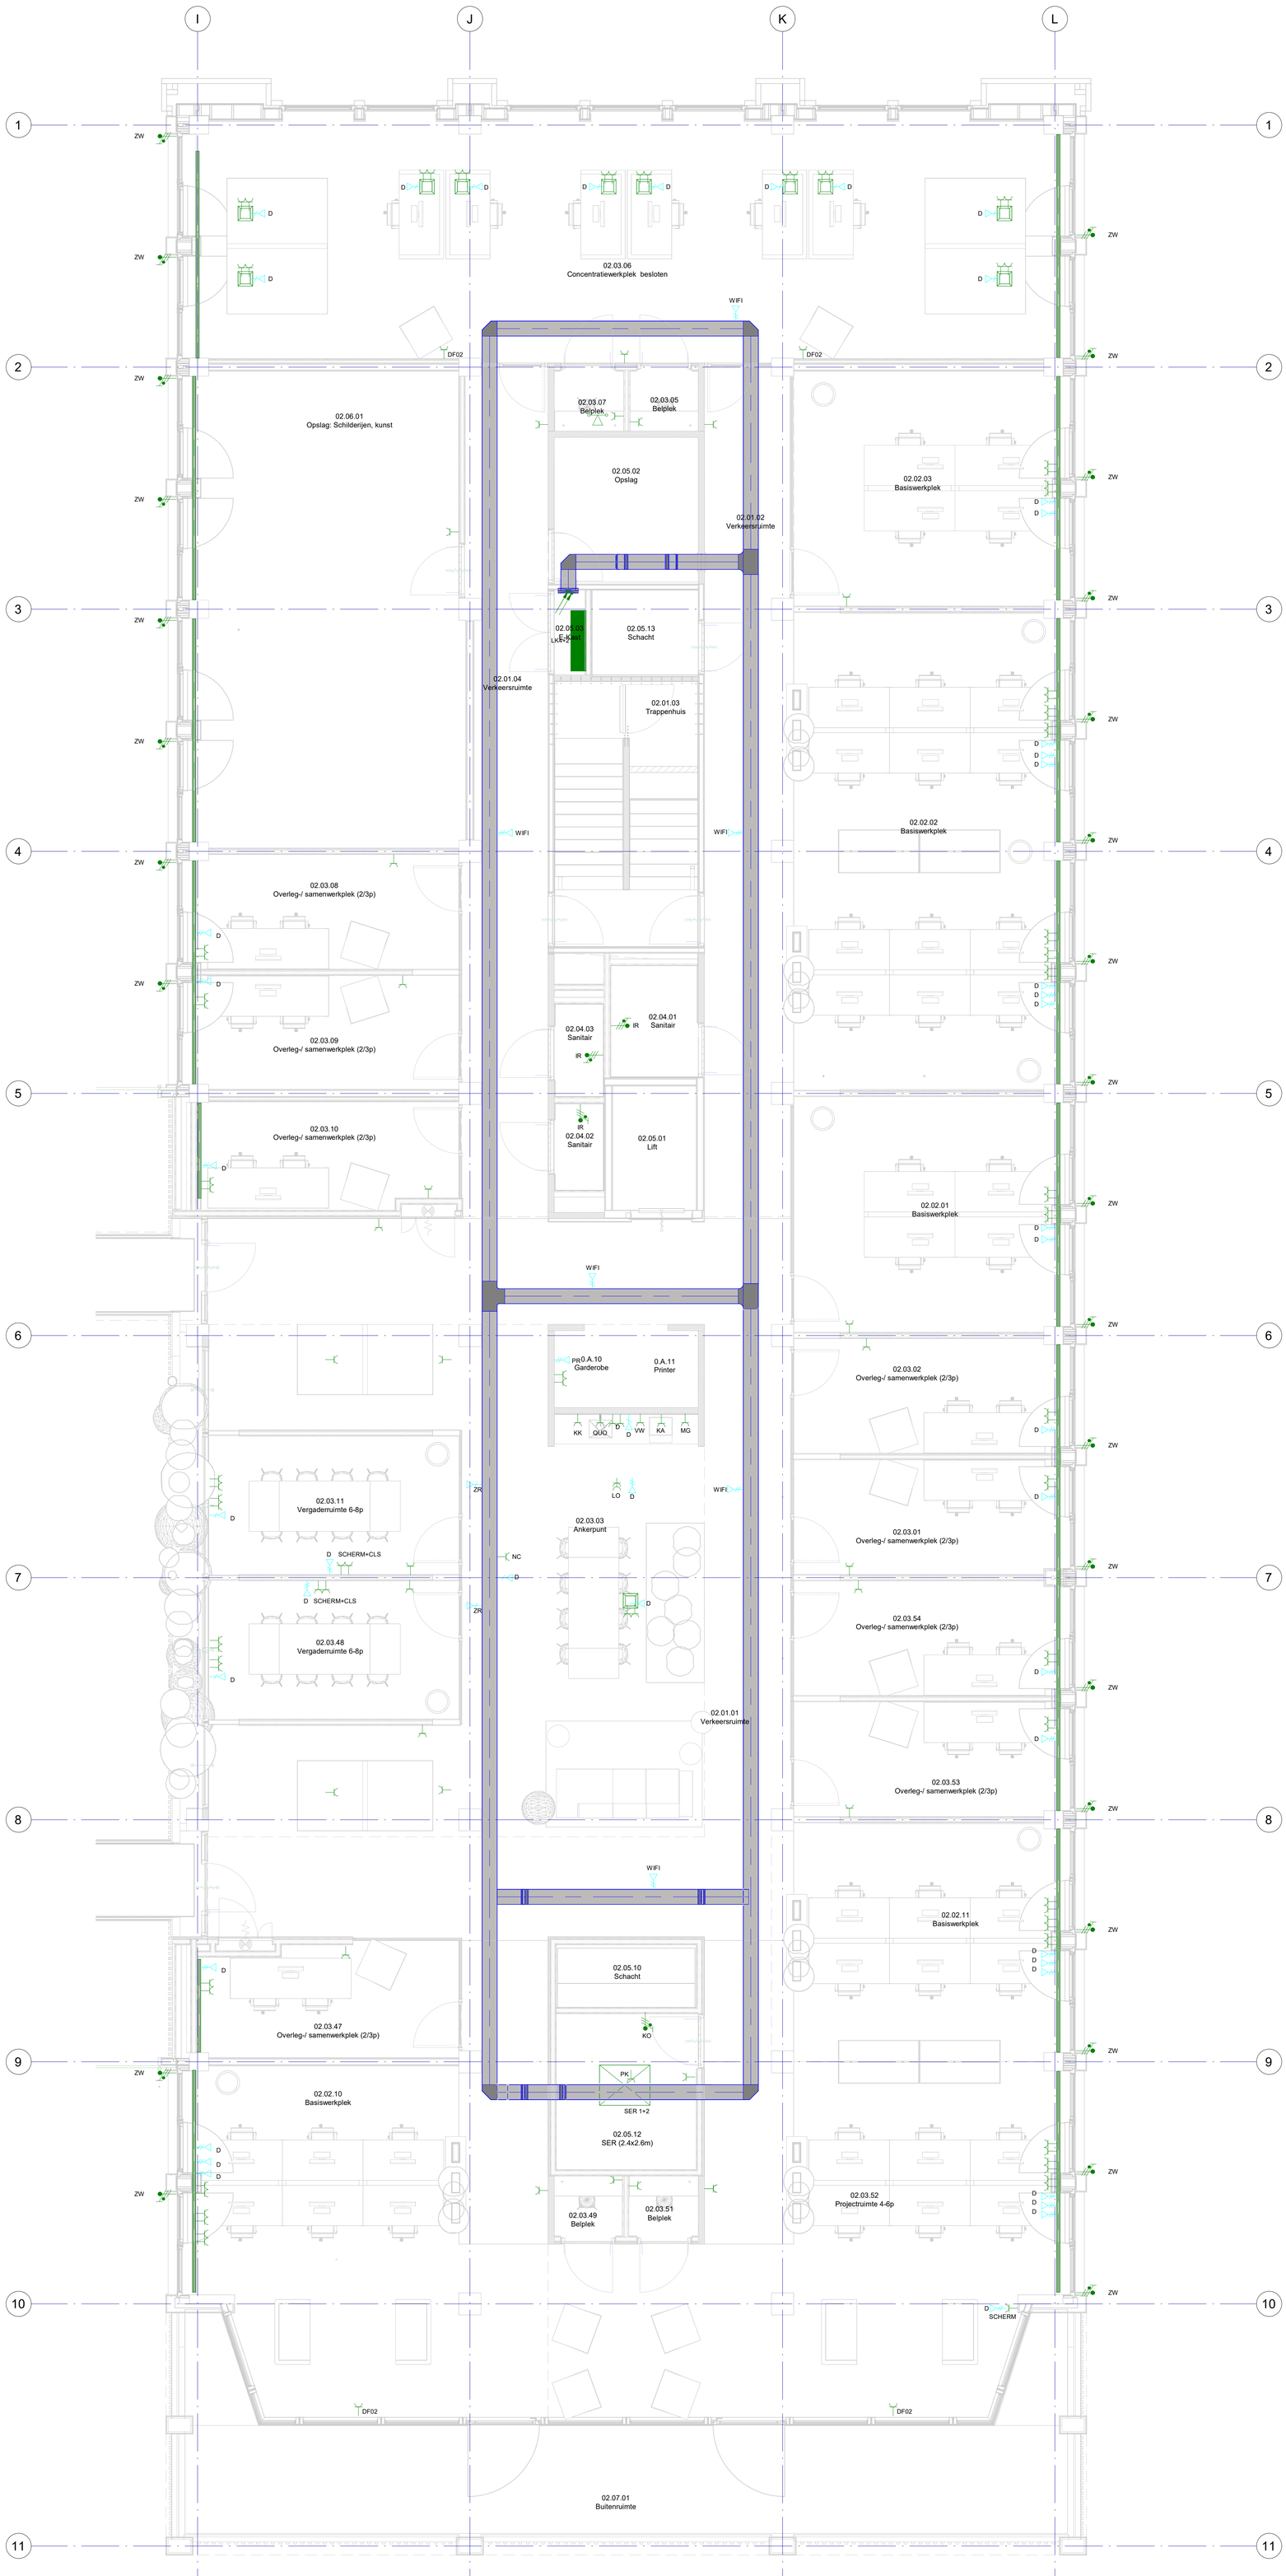

Hoogtekalender E

Omschrijving	Afmonteerhoogte (hart+VL)
Basishoogtes	
WCD Algemeen	300
WCD en Data	300
CAI Aansluiting en data	300
ROEP - Trekkontact (Ring)	400
Schakelaar	1050
Afstel -/ Aanwezigheids -/ Assistentie - Drukknop	1050
Schakelaar zowering	1050
Kaartlezer (Beveiliging)	1050
Beldrukker Detail	1200
Handbrandmelder	1450
Intercom / Videofoon	1500
Codebediend ableau (Beveiliging)	1500
Wandverlichting	1800

Symbool	Omschrijving
×	Aansluiting heipaal
	Aansluitpunt 1 fase, nul en beschermingscontact
	Aansluitpunt 3 fasen, nul en beschermingscontact
	Aansluitpunt bedraad
	Aansluitpunt data
	Aansluitpunt data 2-voudig
	Loze ledding
	Aardelektrode
	Aardmat
	Afstelcombinatie
	Centraal aardpunt
	Contactdoos 1-voudig met beschermingscontact
	Contactdoos 2 fasen, nul en beschermingscontact
	Contactdoos 2 fasen, nul en beschermingscontact, waterdicht
	Contactdoos 2-voudig met beschermingscontact
	Contactdoos 2-voudig met beschermingscontact in 2 inbouwdozen
	Contactdoos 2-voudig met beschermingscontact, waterdicht
	Contactdoos 3 fasen, nul en beschermingscontact
	Contactdoos voor FM-antenne
	Leiding naar beneden gaand
	Leiding naar boven gaand
	Leiding van onder komend
	Leiding, doorgaand
	Regenmeter
	Relaiskast
	Stekeind
	Verdeelinrichting
	Verdeelinrichting
	Vloerpot of energiezuil vierkant
	Windmeter
	Zonmeter
	Zusteroproep drukschakelaar
	Zusteroproep oproeplamp
	Zwaailicht

C

maatvoeringen vanaf peil=0

Nr.	Omschrijving	Datum

Projekt: Gemeentehuis Krimpenerwaard
Provincialeweg 5a te Bergambacht

Opdrachtgever: Gemeente Krimpenerwaard

Betreft: Elektrische installatie
Tweede verdieping

GABRIËLS elektro
De Amert 154
5462 GH Veghel
tel.: 0413-293147
www.gabrielselektro.nl

Status: ONTWERP
Projektnr: GE240055
Datum: 29-01-2025
paraaf
Tekenaar: SR
Proj.leider: BV
Formaat: A0
Schaal: 1:50
Tek. nr.: E1-02-C

Bestandsnaam:
Bestandsnaam bouwkundige xref: