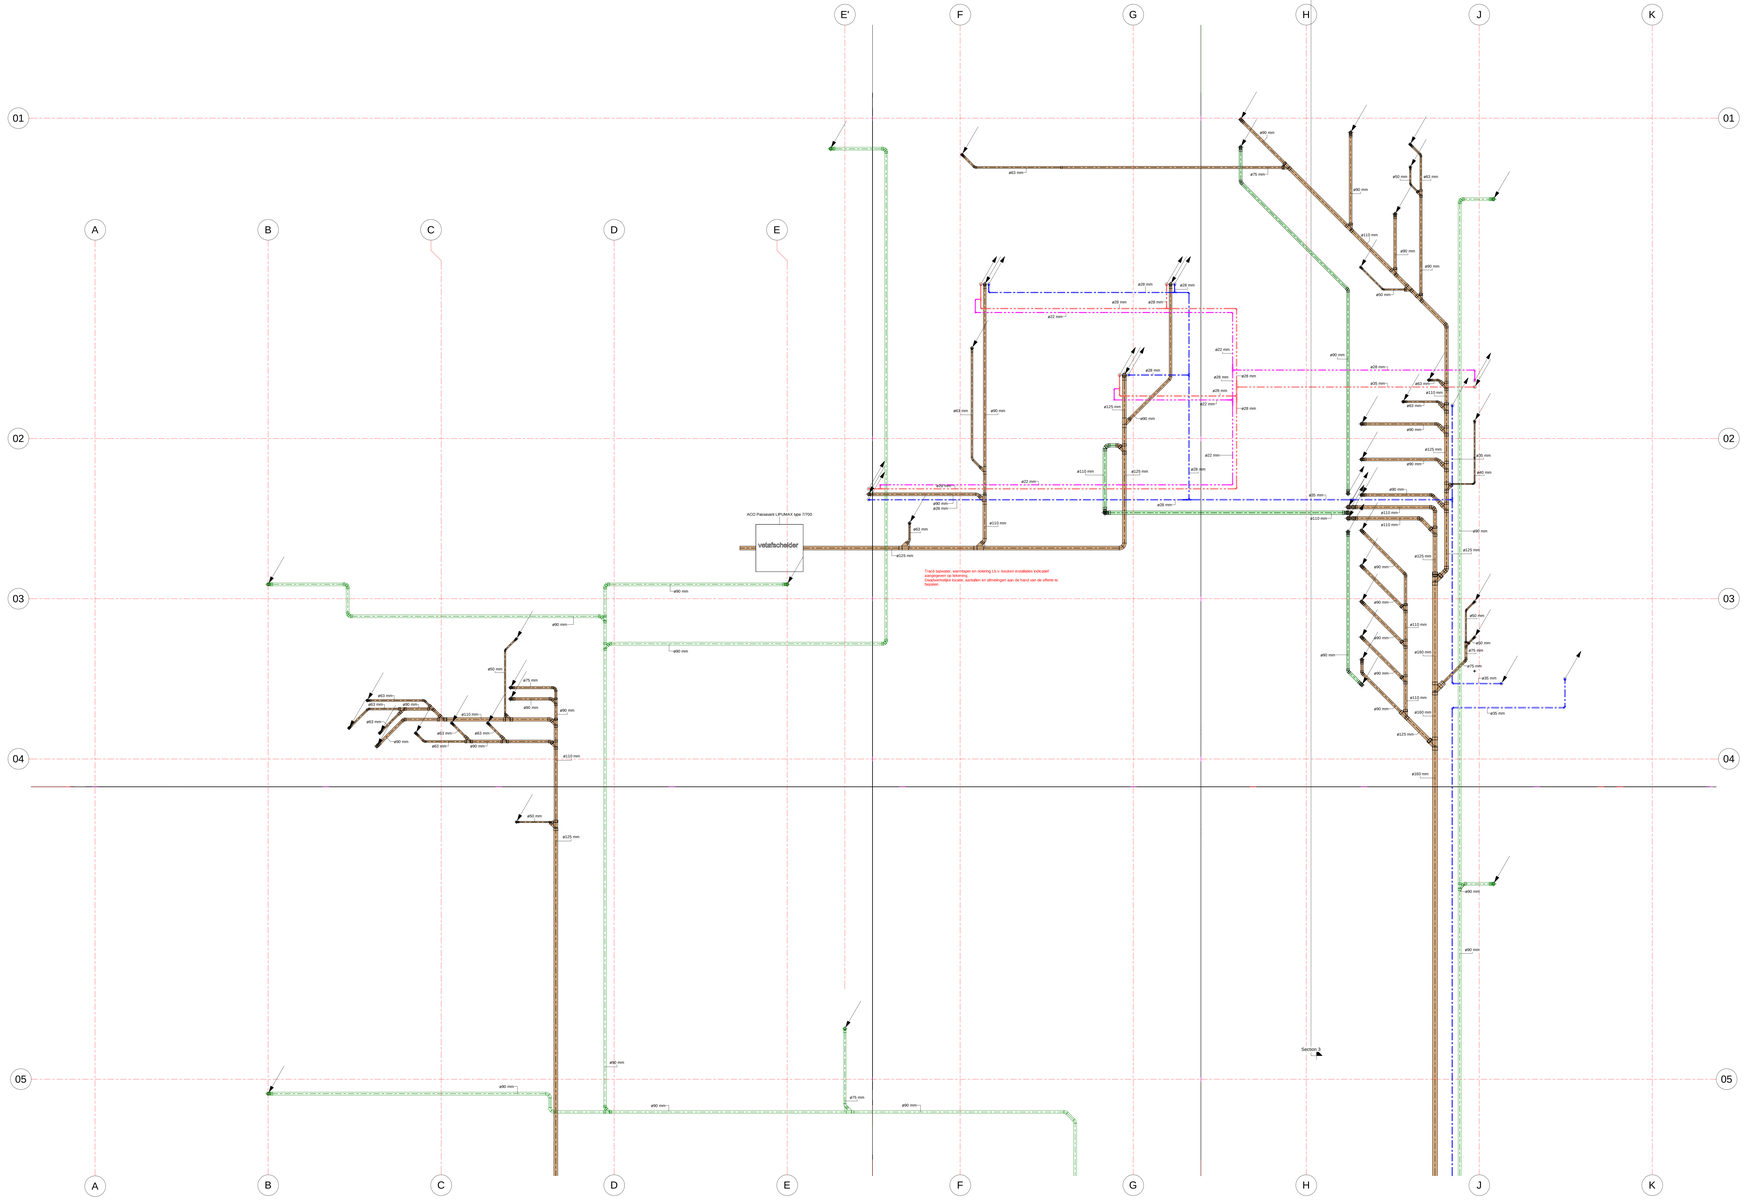


Opmerkingen W53 Sanitair:

- Brandslanghaspels (BSHs) bij voorkeur stromend aansluiten, anders EA keerklep combinatie toepassen;
- Noodoverstorten (afmetingen en posities) door constructeur te bepalen;
- Instortleidingen (rollering) uitvoeren in PE of PP;
- Farncoll units voorzien van condenspomp (ter voorkoming van afschot in condensleiding);
- Condensleiding voorzien van stankafsluiter bij aansluiting op rollering;
- Koud drinkwaterleiding ingestort in constructievlaag (bij woningbouw);
- Warm drinkwaterleiding ingestort in constructievlaag (bij woningbouw);

Legenda W53 Sanitair:

Luchtdraraad leiding naar beneden gaand / Dunst pipe going down	Luchtdraraad leiding naar beneden doorgaand / Dunst pipe continuous going down	Luchtdraraad leiding naar boven doorgaand / Dunstpipe continuous going up
Luchtdraraad leiding van onder komend / Dunstpipe coming up	Luchtdraraad leiding naar boven gaand / Dunstpipe going up	Luchtdraraad leiding van boven komend / Dunstpipe coming down

Kleur legenda W53:

- Hemelwaterafvoer
- Rollering
- Rollering ingestort
- Rollering ontspanningsleiding
- Rollering persleiding
- Koudtapwater leiding (drinkwater)
- Warmtapwater leiding
- Circulatie warmtapwater leiding

Definitief

Datum con onderlegger: 5-11-2024
Datum bwk onderlegger: 26-03-2025

REV.	DATUM	OMSCHRIJVING REVISIE	GETEKEND	GECONTR.

OPDRACHTGEVER: Fabriek Slobbengors CV

PROJECT: GKN Fokker Aerospace te Papendrecht Gebouw 33

ONDERDEEL: W53 Sanitaire installaties Plattegrond - kruipruimte

KVMC b.v.
Burgemeester de Raadtsingel 93C
3311 JG Dordrecht
Nederland
Telefoon +31(0)78 65 10 300
info@kvmc.nl
www.kvmc.nl


ONDERHOUDSVERSIE: Definitief

DATUM: 07-04-2025	GECONTROLEERD: Jhlg	PROJECTNR: 240136	
GETEKEND: Bhs	GEZIEN: Tvh	TEKENNORM: TO-W53-PG-K01.0	
FASE: Technisch Ontwerp	SCHAAL: 1:100	REV:	

ISO 7200/B-C 02/2018 (NEN-EN ISO 7) ISO 5457/A1 A0 841x1189mm (NEN-EN ISO 5457) A1 594x841 A2 420x594 A3 297x420mm (ISO/A4)

FORMAAT: A0++

getekend met Stabicad®

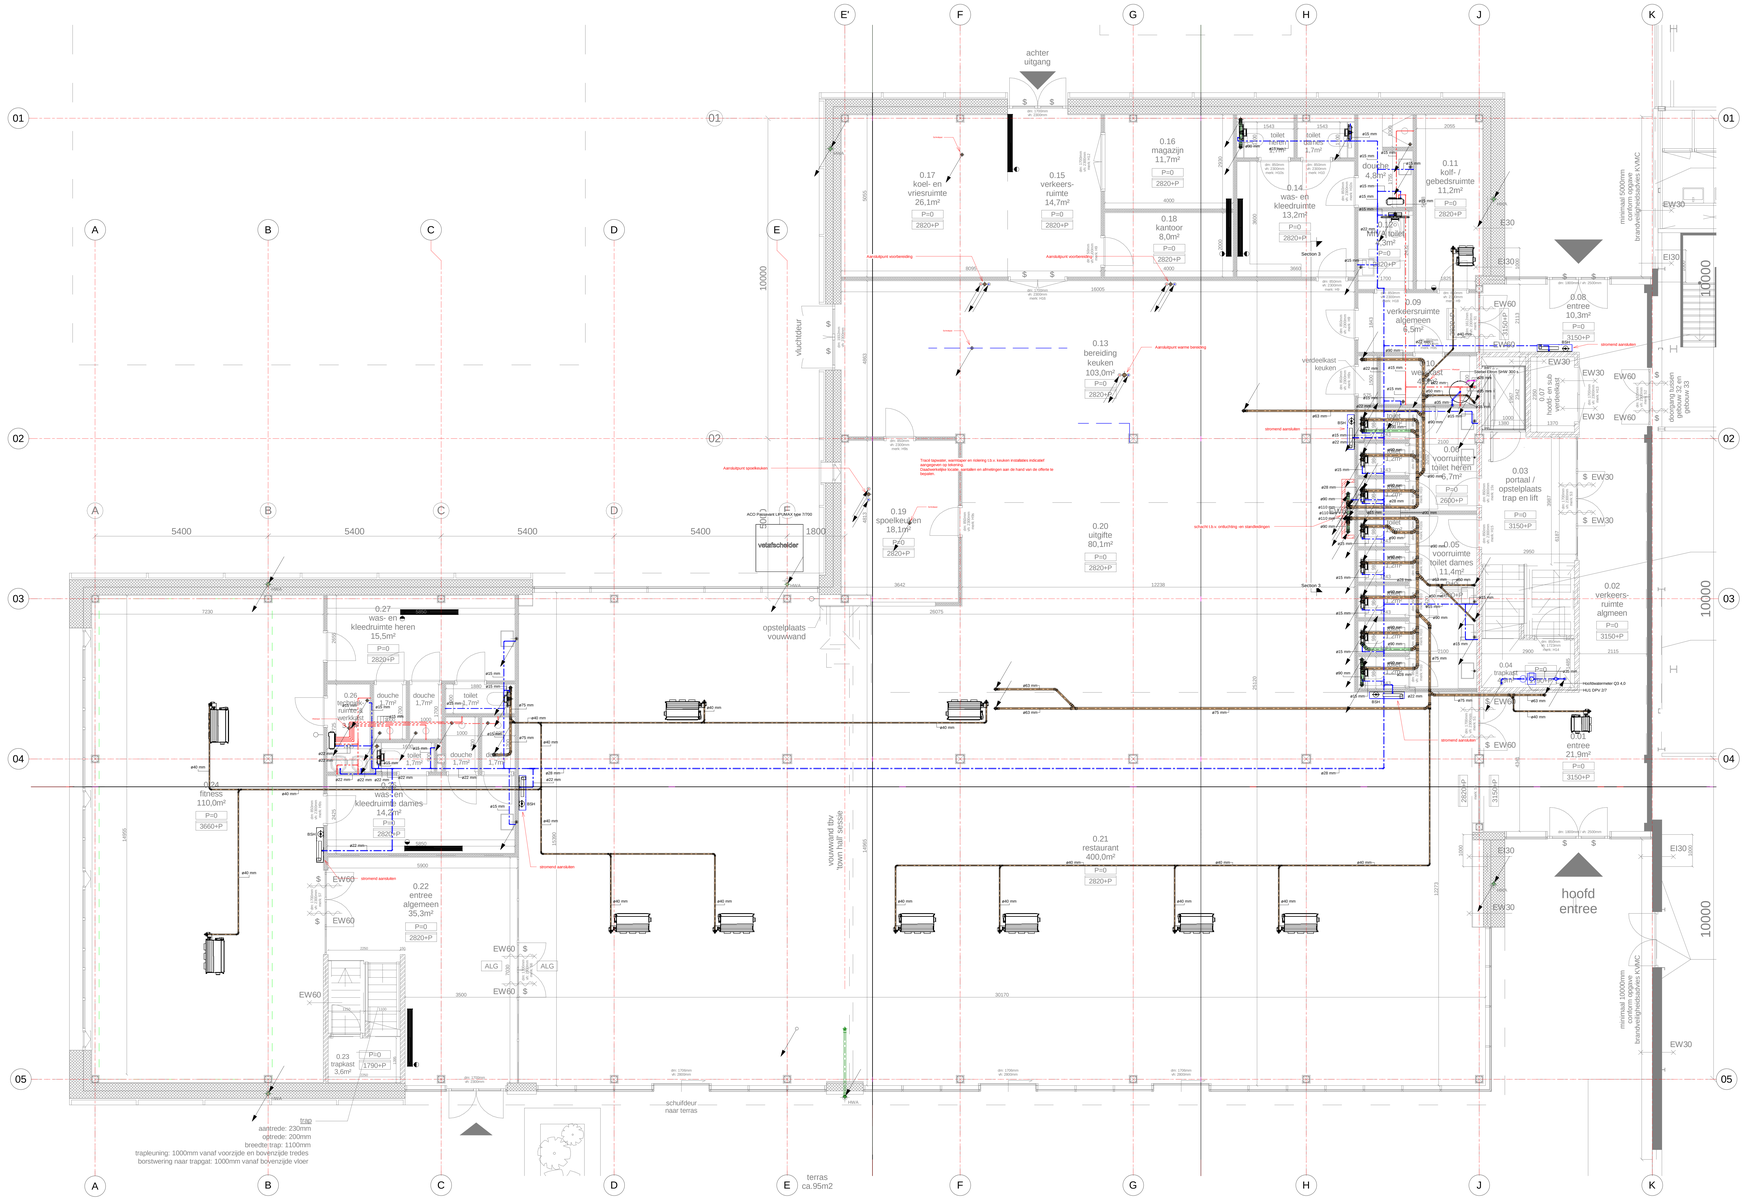

Opmerkingen W53 Sanitair:

- Brandslanghaspels (BSHs) bij voorkeur stromend aansluiten, anders EA keerklep combinatie toepassen;
- Noodovervlakten (afmetingen en posities) door constructeur te bepalen;
- Instortbeddingen (riolering) uitvoeren in PE of PP;
- Fancoil units voorzien van condenspomp (ter voorkoming van afschot in condensleiding);
- Condensleiding voorzien van stankafsluiter bij aansluiting op riolering;
- Koud drinkwaterleiding ingestort in constructievlaag (bij woningbouw);
- Warm drinkwaterleiding ingestort in constructievlaag (bij woningbouw);

Legenda W53 Sanitair:

Luchtdraad leiding naar beneden gaand / Dun/pipe going down	Luchtdraad leiding naar beneden doorgaand / Dun/pipe continuous going down	Luchtdraad leiding naar boven doorgaand / Dun/pipe continuous going up
Luchtdraad leiding van onder komend / Dun/pipe coming up	Luchtdraad leiding naar boven gaand / Dun/pipe going up	Luchtdraad leiding van boven komend / Dun/pipe coming down

Kleur legenda W53:

- = Hemelwaterafvoer
- = Riolering
- = Riolering ingestort
- = Riolering ontspanningsleiding
- = Riolering persleiding
- = Koudtapwater leiding (drinkwater)
- = Warmtapwater leiding
- = Circulatie warmtapwater leiding

Definitief

Datum con orderlogger: 5-11-2024
Datum bek orderlogger: 26-03-2025

REV.	DATUM	OMSCHRIJVING REVISIE	GETEKEND	GECONTR.

OPDR.GEVER: Fabriek Slobbengors CV

PROJECT: GKN Fokker Aerospace te Papendrecht Gebouw 33


ONDERDEEL: W53 Sanitaire installaties Plattegrond - begane grond

KVMC b.v.
Burgemeester de Raadtsingel 93C
3311 JG Dordrecht
Nederland
Telefoon +31(0)78 65 10 300
info@kvmc.nl
www.kvmc.nl

ONDERVERSIE: Definitief

DATUM: 07-04-2025	GECONTROLEERD: Jhlg	PROJECTNR: 240136	
GETEKEND: Rhs	GEZIEN: Tkh	TEKENNUM: TO-W53-PG-V00.0	
FASE: Technisch Ontwerp	SCHAAL: 1:100	REV:	
BIJ1: TEKNR IS OOTEKN JAR DAT 21	FORMAAT: A0++		

getekend met Stabicad®

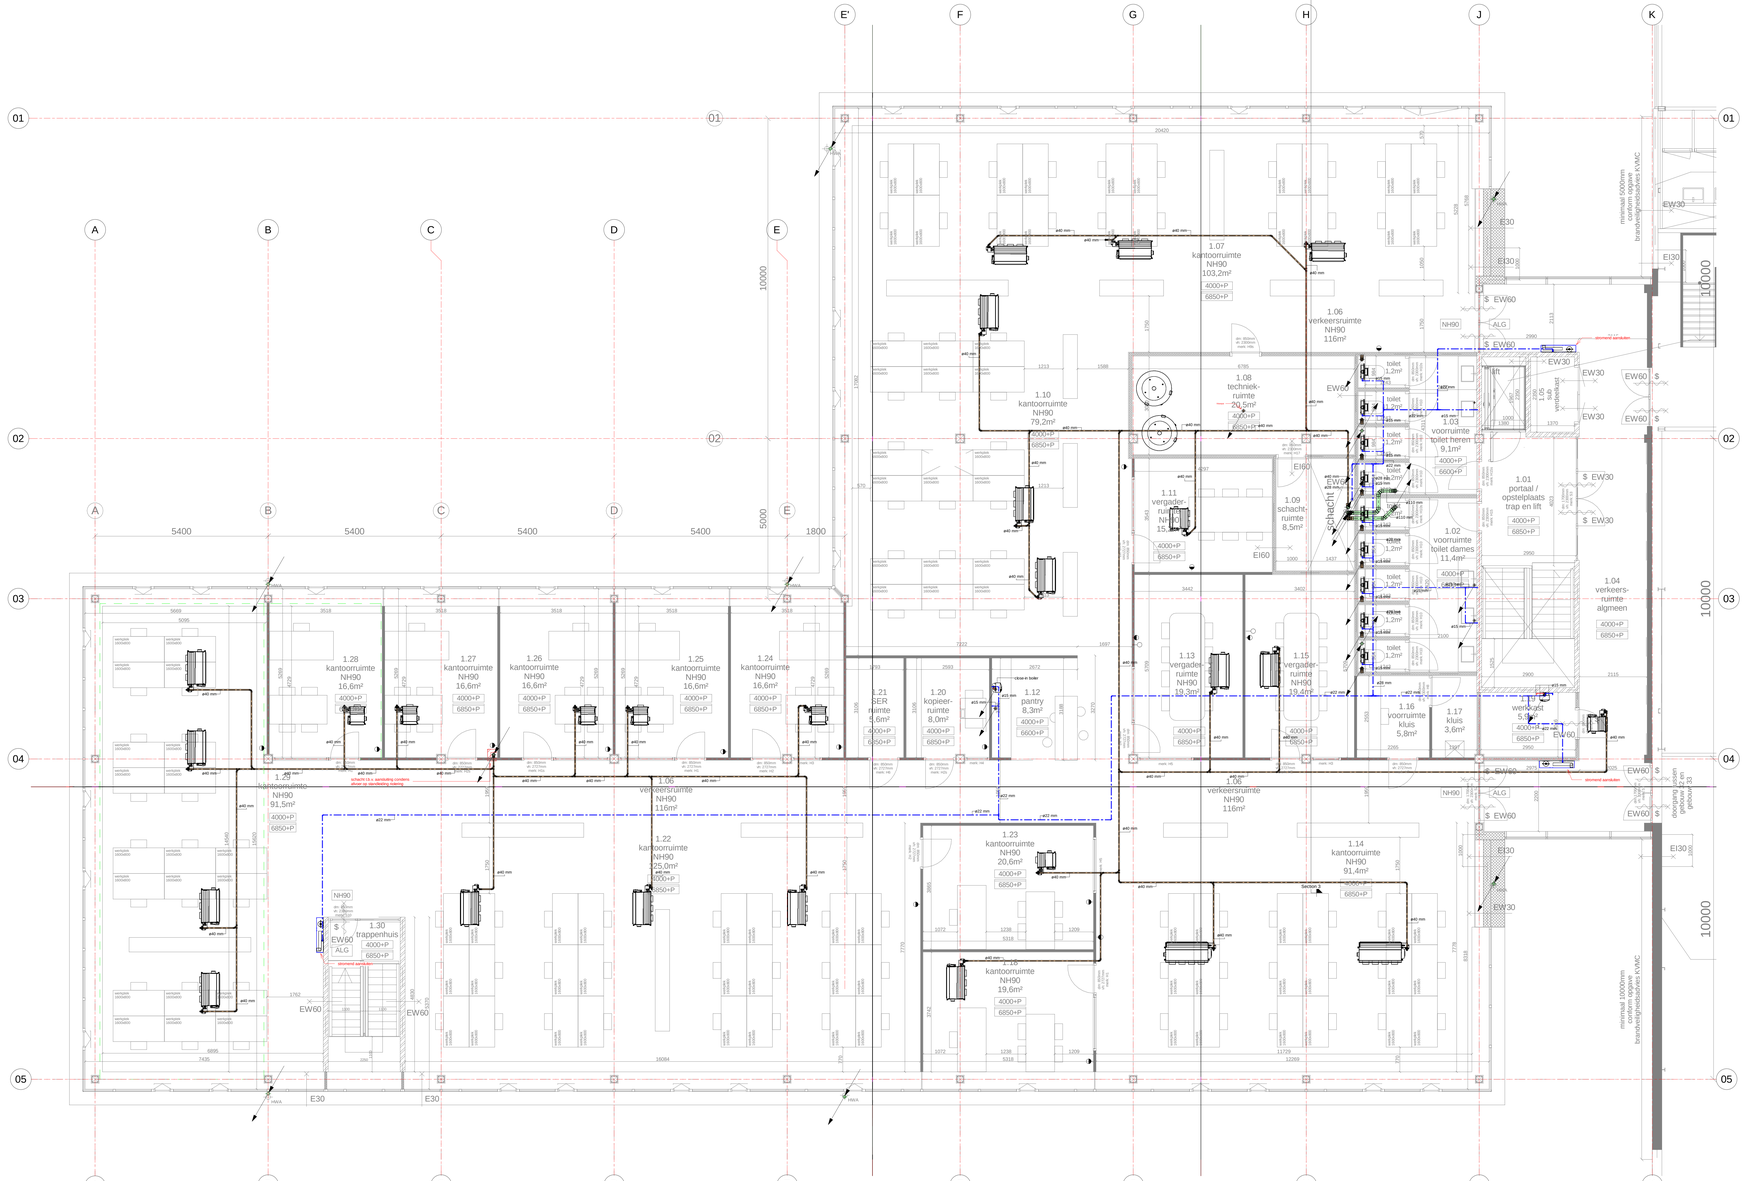

Opmerkingen W53 Sanitair:

- Brandslanghaspels (BSHs) bij voorkeur stromend aansluiten, anders EA keerklep combinatie toepassen;
- Noodovervlakten (afmetingen en posities) door constructeur te bepalen;
- Instortbeddingen (riolering) uitvoeren in PE of PP;
- Farecoil units voorzien van condenspomp (ter voorkoming van afschot in condensleiding);
- Condensleiding voorzien van stankafsluiter bij aansluiting op riolering;
- Koud drinkwaterleiding ingestort in constructielaag (bij woningbouw);
- Warm drinkwaterleiding ingestort in constructielaag (bij woningbouw);

Legenda W53 Sanitair:

Luchtdraad leiding naar beneden gaand / Dunrijpe pijp gaing down	Luchtdraad leiding naar beneden doorgaand / Dunrijpe pijp continuous going down	Luchtdraad leiding naar boven doorgaand / Dunrijpe continuous going up
Luchtdraad leiding van onder komend / Dunrijpe coming up	Luchtdraad leiding naar boven gaand / Dunrijpe going up	Luchtdraad leiding van boven komend / Dunrijpe coming down

Kleur legenda W53:

- = Hemelwaterafvoer
- = Riolering
- = Riolering ingestort
- = Riolering ontspanningsleiding
- = Riolering persleiding
- = Koudtapwater leiding (drinkwater)
- = Warmtapwater leiding
- = Circulatie warmtapwater leiding

Definitief

Datum con onderlegger:	5-11-2024
Datum bwk onderlegger:	26-03-2025

REV.	DATUM	OMSCHRIJVING REVISIE	GETEKEND	GECONTR.

OPDR.GEVER Fabriek Slobbengors CV

PROJECT GKN Fokker Aerospace te Papendrecht Gebouw 33

ONDERDEEL W53 Sanitaire installaties Plattegrond - te verdieping

KVMC b.v.
Burgemeester de Raadtsingel 93C
3311 JG Dordrecht
Nederland
Telefoon +31(0)78 65 10 300
info@kvmc.nl
www.kvmc.nl

ONDGR./VERSIE Definitief

DATUM	07-04-2025	GECONTROLEERD	Jhlp
GETEKEND	Bha	GEZien	Tvh
FASE	Technisch Ontwerp	SCHAAL	1:100
		FORMAAT	A0++


PROJECTNR 240136

TEKENNUM TO-W53-PG-V01.0

REV.

ISO 7200/B.1 DOCTOR sfb (ref 1)
ISO 9836/A.1.1 NFM (netto vloeroppervlak)
ISO 9836/A.4.1.2 NUM (netto vloeroppervlak)


getekend met Stabicad®

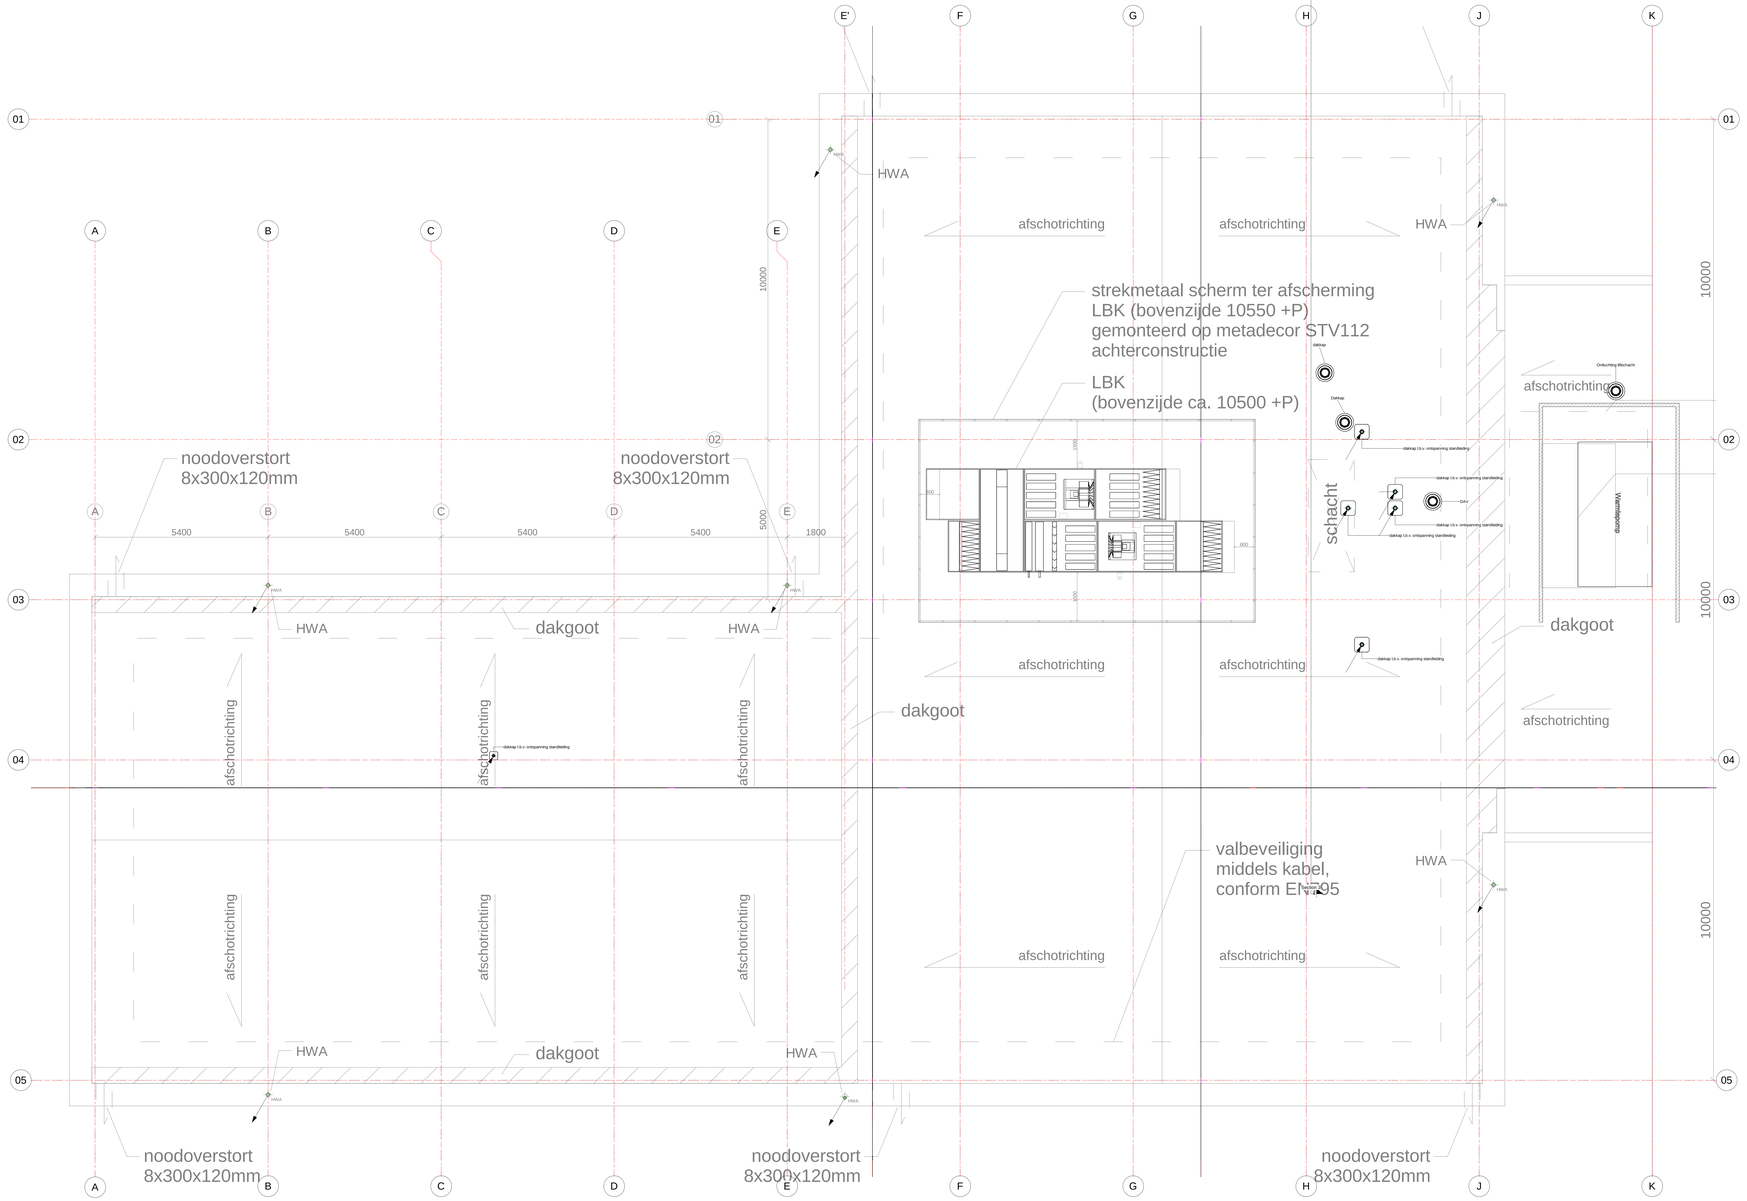

Opmerkingen W53 Sanitair:

- Brandslanghaspels (BSHs) bij voorkeur stroomend aansluiten, anders EA keerklep combinatie toepassen;
- Noodoverstorten (afmetingen en posities) door constructeur te bepalen;
- Instortleidingen (riolering) uitvoeren in PE of PP;
- Farrcoll units voorzien van condenspomp (ter voorkoming van afschot in condensleiding);
- Condensleiding voorzien van stankafsluiter bij aansluiting op riolering;
- Koud drinkwaterleiding ingestort in constructievlaag (bij woningbouw);
- Warm drinkwaterleiding ingestort in constructievlaag (bij woningbouw);

Legenda W53 Sanitair:

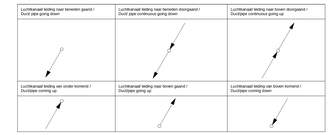

Kleur legenda W53:

- Hemelwaterafvoer
- Riolering
- Riolering ingestort
- Riolering ontspanningsleiding
- Riolering persleiding
- Koudtapwater leiding (drinkwater)
- Warmtapwater leiding
- Circulatie warmtapwater leiding

Definitief

Datum ctn orderligger: 5-11-2024
Datum bwk orderligger: 26-03-2025

REV.	DATUM	OMSCHRIJVING REVISIE	GETEKEND	GECONTR.

OPDRACHTGEVER: Fabriek Slobbengors CV

PROJECT: GKN Fokker Aerospace
te Papendrecht
Gebouw 33

ONDERDEEL: W53 Sanitaire installaties
Plattegrond - dak

KVMC b.v.
Burgemeester de Raadtsingel 93C
3311 JG Dordrecht
Nederland
Telefoon +31(0)78 65 10 300
info@kvmc.nl
www.kvmc.nl

ONDERHOUD: Definitief

DATUM: 07-04-2025	GECONTROLEERD: Jhlg	PROJECTNR: 240136	
GETEKEND: Rhs	GEZIEN: Tvh		
FASE: Technisch Ontwerp	SCHAAL: 1:100	TEKENNUM: TO - W53 - PG - V99.0	
BIJG. TEKNIS O.G.TEKEN. WK 5 MT 1:1 BIJ GEBRUIK VAN DEZE TEKENING DIENT DE TEKENAAR WK 5 MT 1:1 OF GRAFISCH SCHAAL AANGEGEVEN TE WORDEN GEMETEN	FORMAAT: A0++	REV:	

N

getekend met Stabicad®