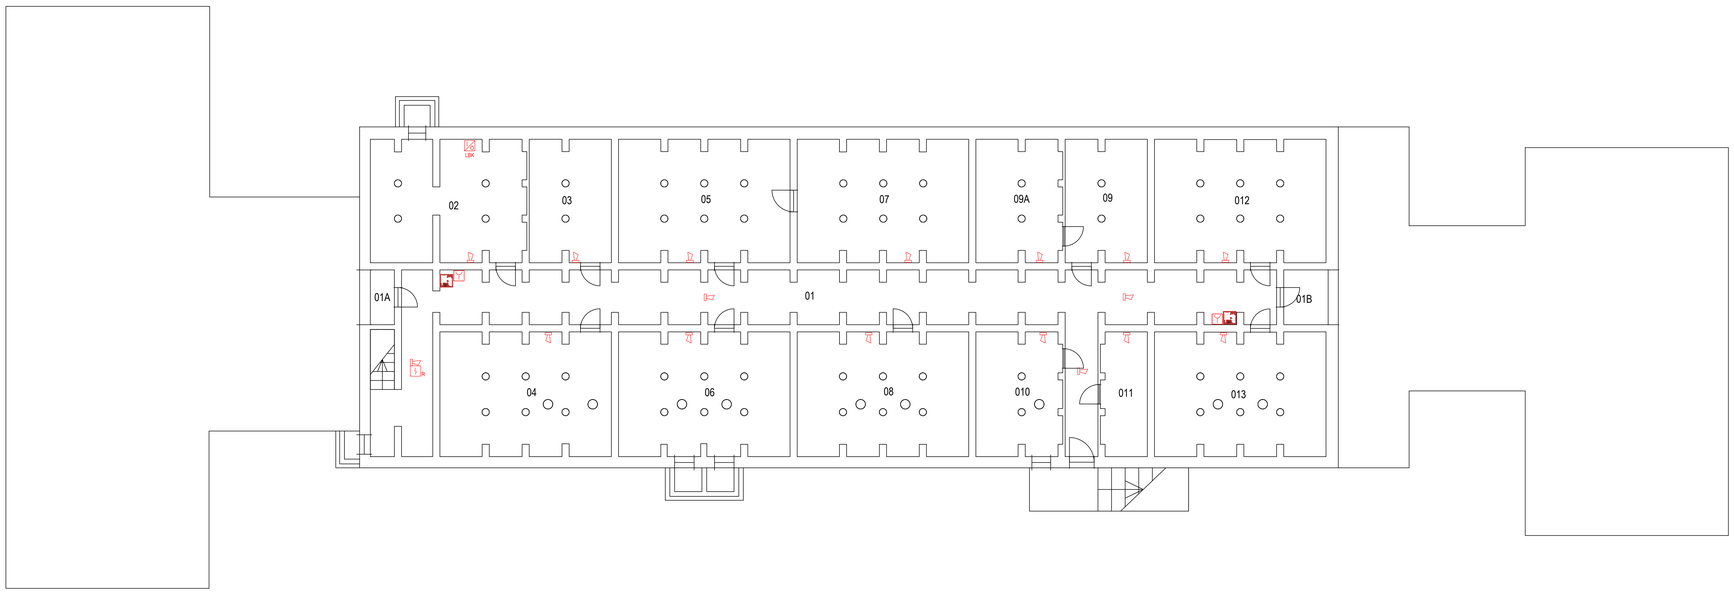

Ruimte	Functie	Opp.
01	Gang	119.95
01A	Berging Algemeen	2.81
01B	Berging Algemeen	5.18
02	Technische Ruimte	38.75
03	Technische Ruimte	21.24
04	Berging Algemeen	44.45
05	Berging Sportartikelen	43.99
06	Berging Algemeen	44.50
07	Fitnessruimte	43.97
08	Berging Wapens	44.46
09	Wapenschoonmaakruimte	21.24
09A	Berging Wapens	22.10
010	Berging Algemeen	22.34
011	Berging Algemeen	12.10
012	Technische Ruimte	43.95
013	Berging Algemeen	44.42

Hefas Branddetectie BV
Impact 27 6921 RZ Duiven
Postbus 71 6920 AB Duiven
Tel.: 026 - 7505000
Fax: 026 - 7505094
e-Mail: info@hefas.nl

RENVOOI

Symbool	Omschrijving	Symbool	Omschrijving	Symbool	Omschrijving
R	Rookmelder	BDM	Brandmeldcentrale		EN54 AC/DC Voeding 24V
MS	Multisensormelder	BDP	Brandweerpaneel		Deurdranger
T	Thermodifferentiaalmelder	NP	Nevenpaneel		Deurontgrendeling
	Handbrandmelder	SDM	Sprinklermeldcentrale		Kleefmagneet
ASD	Aspiratiemelder	BSL	Brandslanghaspel		Brandweeringang
Beam	Lineaire melder		Vluchtroute aanduiding		
VM	Vlammen melder	NV	Noodverlichting		
	Sleutelkluis	DM	Doormeldeenheid		
FL	Flitslicht		Sleutelkluis		
	Nevenindicator	I/O	I/O - module		

Wijz.	Datum	Omschrijving	Tek.
D			
C			
B			
A			
0	15-03-2019	Ontwerp	NP

Project : **Pr. Margrietkazerne geb. 26/23A/T32**
Locatiecode 27B05_26
Kol. D.J.Teesweg 1, 8091 AW Wezep

Onderwerp : Projectietekening
Brandmeld- & Ontruimingsinstallatie

Schaal : 1:100
Bouwlaag : -1
Bouwdeel : 27B05_26

Status: DEFINITIEF

Deze tekening is eigendom van Hefas Branddetectie en mag zonder haar toestemming niet gekopieerd noch aan derden ter inzage worden gegeven. Auteursrecht voorbehouden volgens de wet.

Hefas Brandbeveiliging | Safety first!

Get.: NP
Formaat : A0
Aanmaak datum: 15-03-2019
Tekeningnr.: BMI-PRO-K1
Revisie datum: ----
Projectnr.: **66-8091-008**

S JR
X-XX-X
Lusnummer
Adres
Groepsnummer
Volgnummer in groep