| Ruimte | Ruimtesoort | Oppervlakte |
|---|---|---|
| 1 | Berging Algemeen | 101,76 m² |
| 2 | Berging Onderdelen | 8,01 m² |
| 3 | Toiletruimte Heren | 2,70 m² |
| 4 | Toiletruimte Heren | 2,69 m² |
| 5 | Berging Algemeen | 115,59 m² |
| 6 | Technische Ruimte | 4,40 m² |

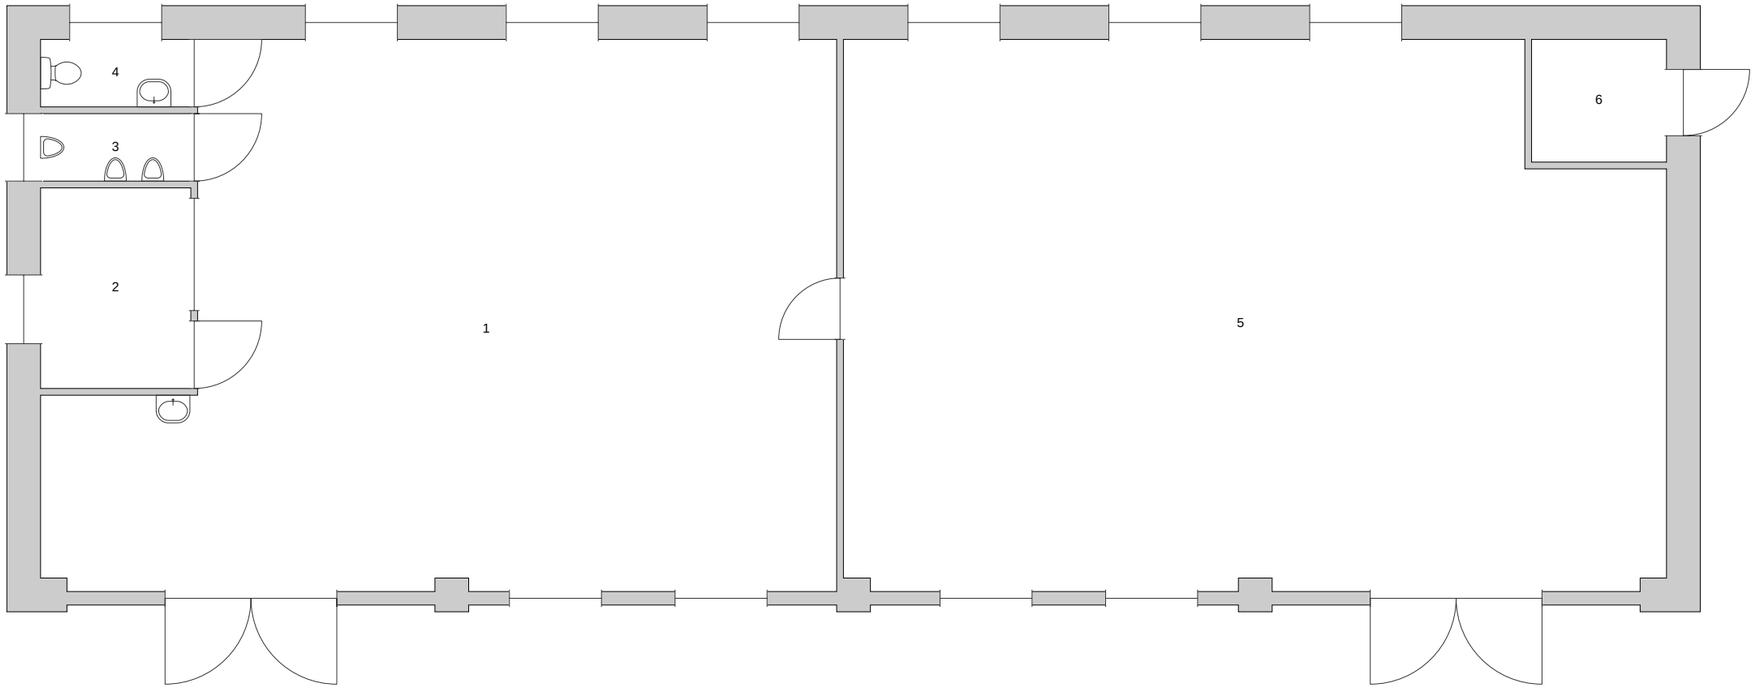


Rijksvastgoedbedrijf
*Ministerie van Binnenlandse Zaken en Koninkrijksrelaties*

Naam vastgoedcomplex en bouwwerk:

COMPLEX GROOT HEIDEKAMP - Opslag
Clement van Maasdijklaan  Arnhem

## Plattegrond ruimtesoorten

| | | | | | | | |
|---|---|---|---|---|---|---|---|
| Bouwwerkcode: | 6816CGH_48 | Defensie Gebouwcode: | 48 | BVO binnen: | 270,15 m² | BVO buiten: | 0,00 m² |
| | | | | NVO binnen: | 235,15 m² | NVO buiten | 0,00 m² |
| Complexcode: | 6816CGH | Defensie Objectcode: | 40B18 | Bouwlaag: | 00 | begane grond | |
| | | | | Bron: | Gecontroleerd | Datum bron: | 10-02-2014 |
| Bouwwerkfunctie: | Magazijn algemeen | | | Formaat: | A3 | | |
| | | | | Schaal: | 1:100 | | |

0 1 2 3 4 5m.

N

Hoewel aan de totstandkoming van deze vastgoedgegevens de uiterste zorg is besteed, aanvaardt het Rijksvastgoedbedrijf geen enkele aansprakelijkheid voor eventuele fouten, onduidelijkheden of onvolkomenheden, noch voor de gevolgen hiervan. Aan deze gegevens kunnen geen rechten worden ontleend.

© Ministerie van Binnenlandse Zaken en Koninkrijksrelaties