DAK DEMONTABEL, DAKANKERS NIET AFWERKEN !

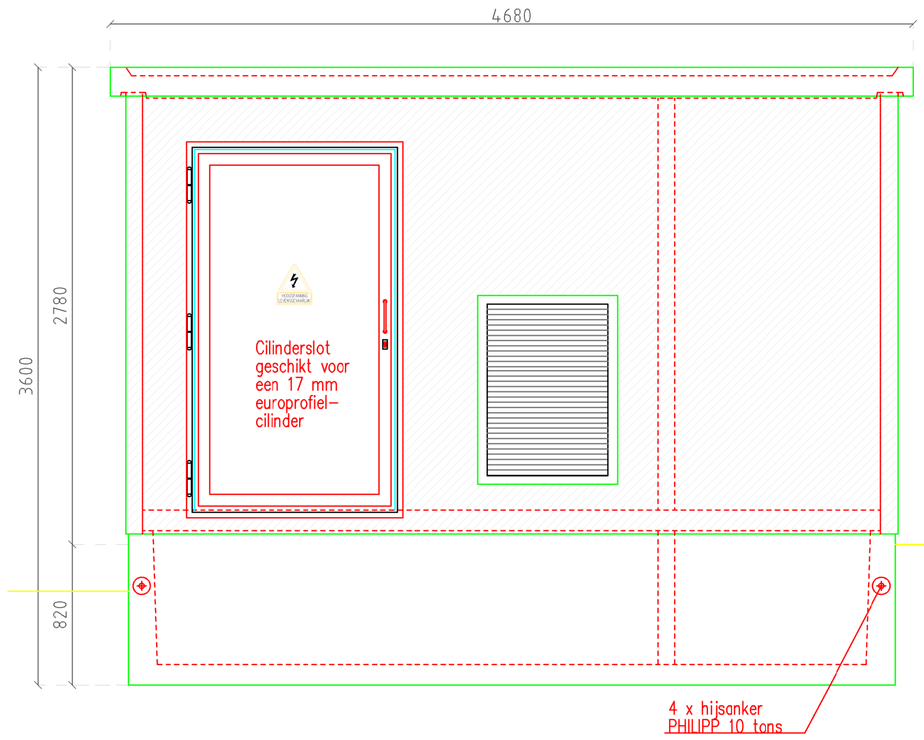

VOORAANZICHT

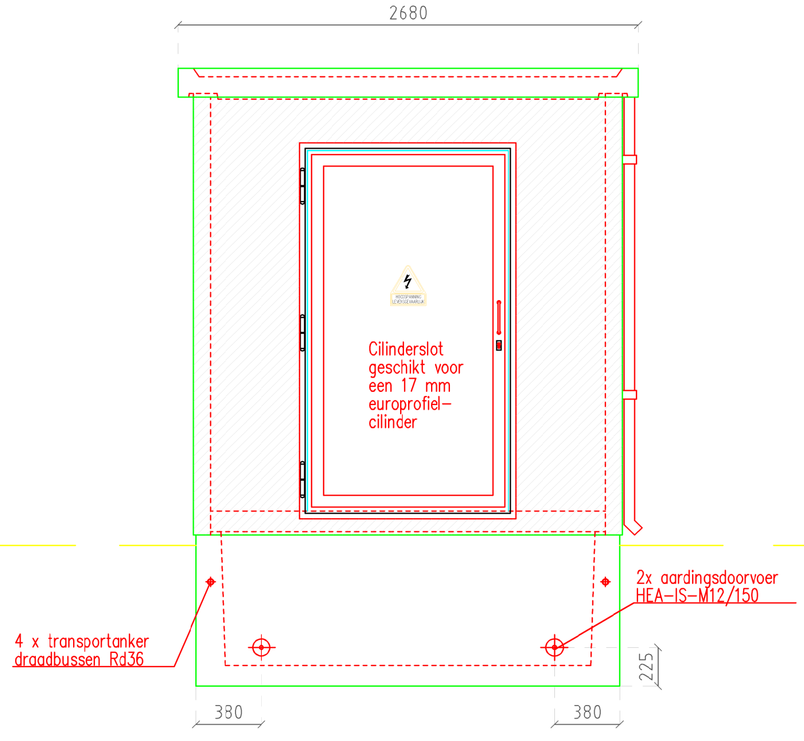

RECHTER ZIJAANZICHT

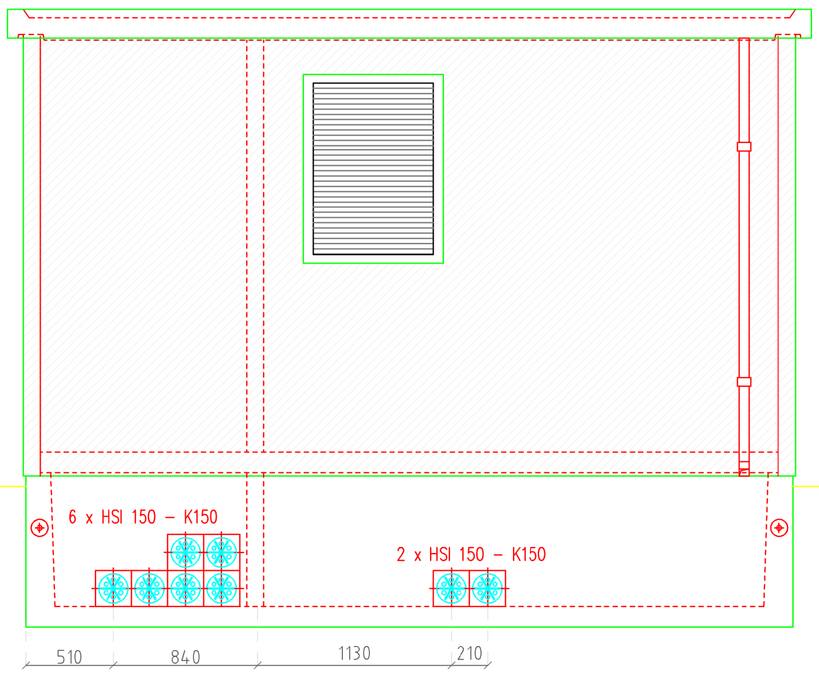

ACHTERAANZICHT

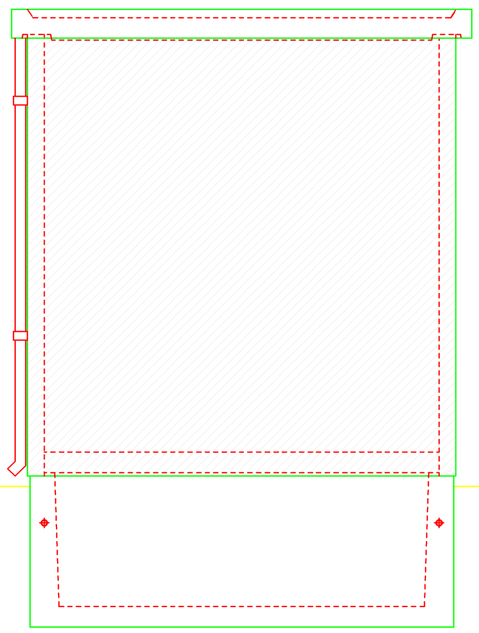

LINKER ZIJAANZICHT

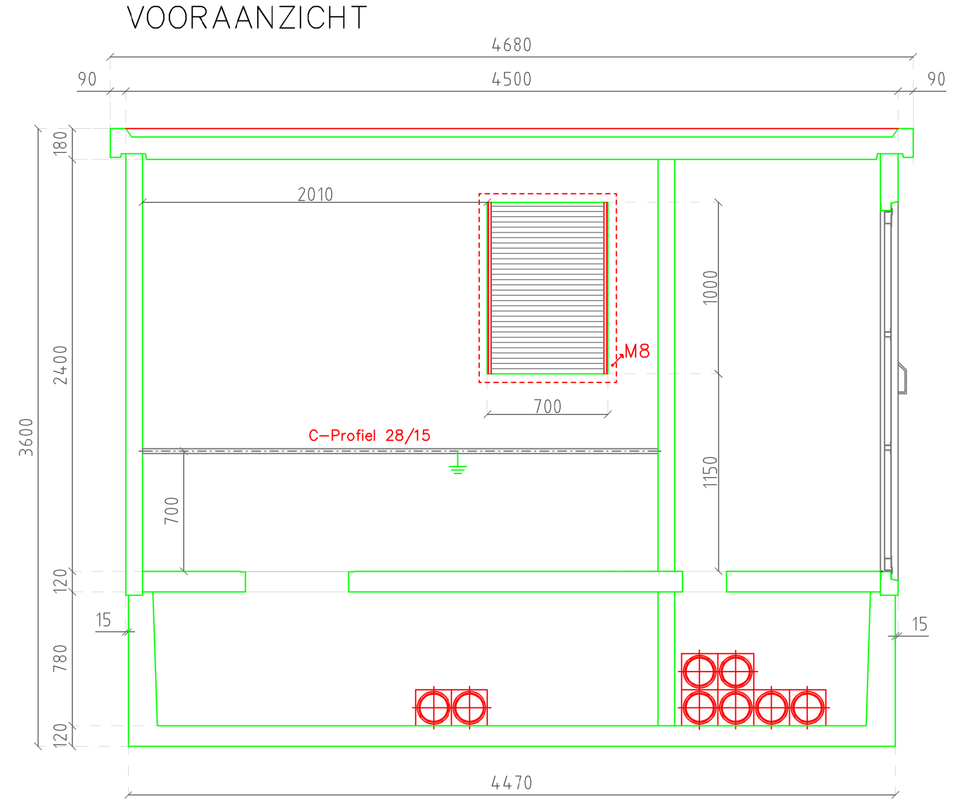

DOORSNEDE A-A

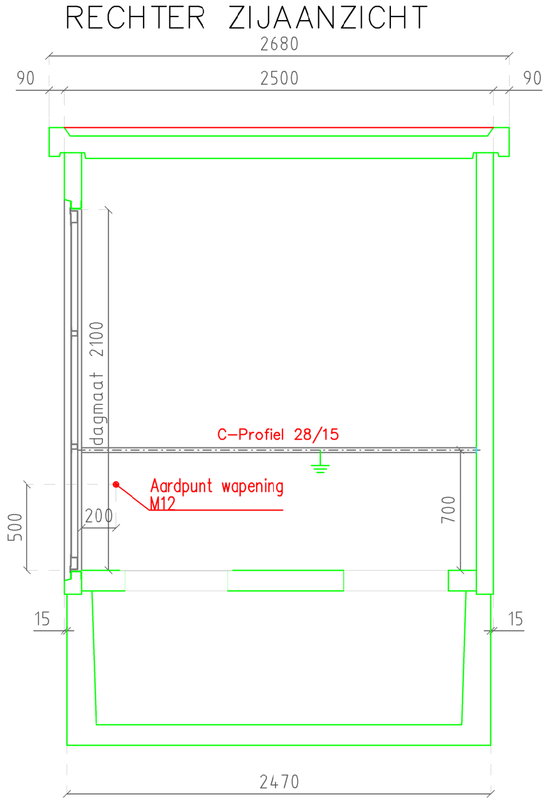

DOORSNEDE B-B

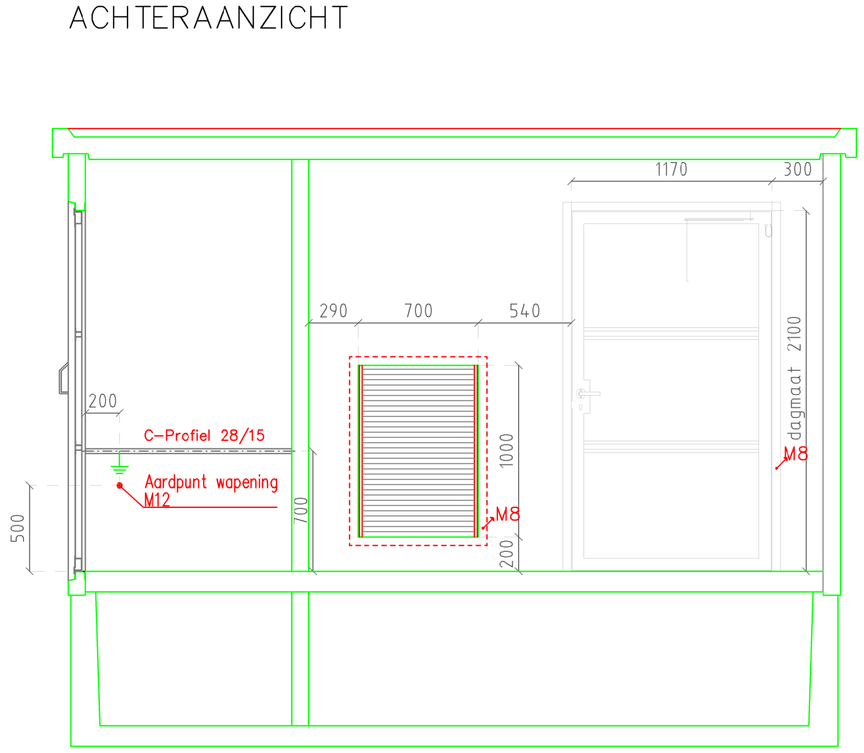

DOORSNEDE C-C

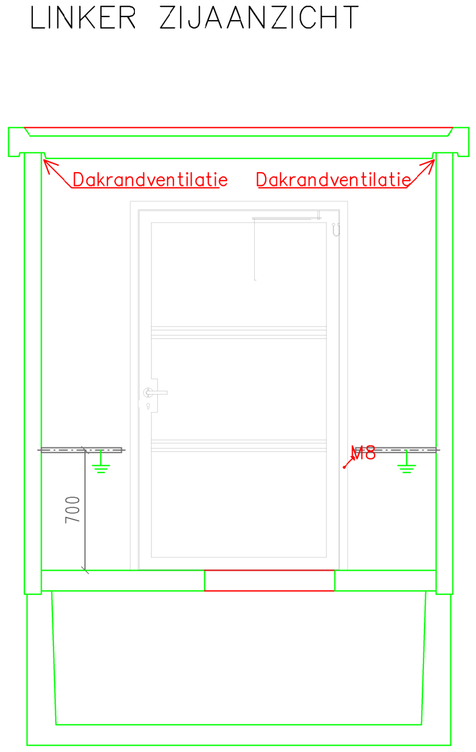

DOORSNEDE D-D

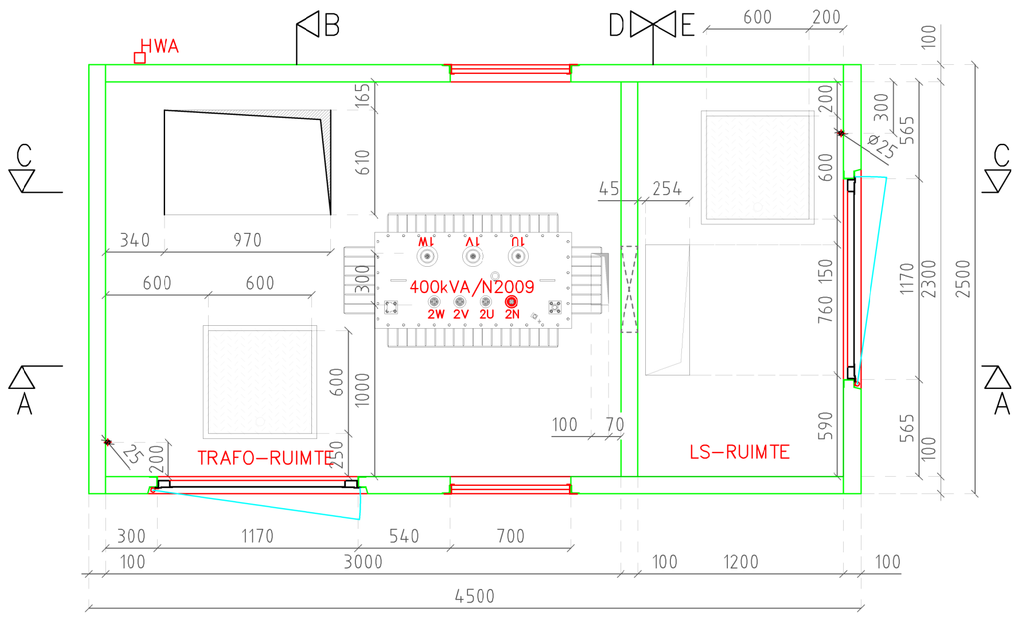

PLATTEGROND

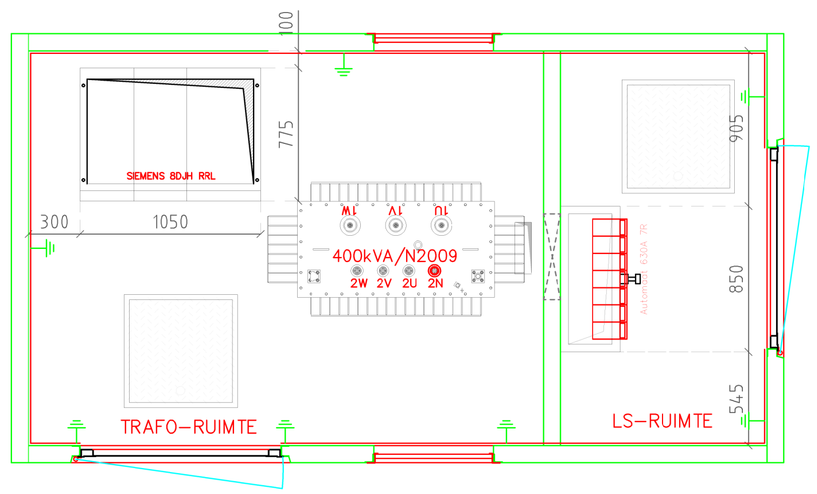

INSTALLATIE PLATTEGROND

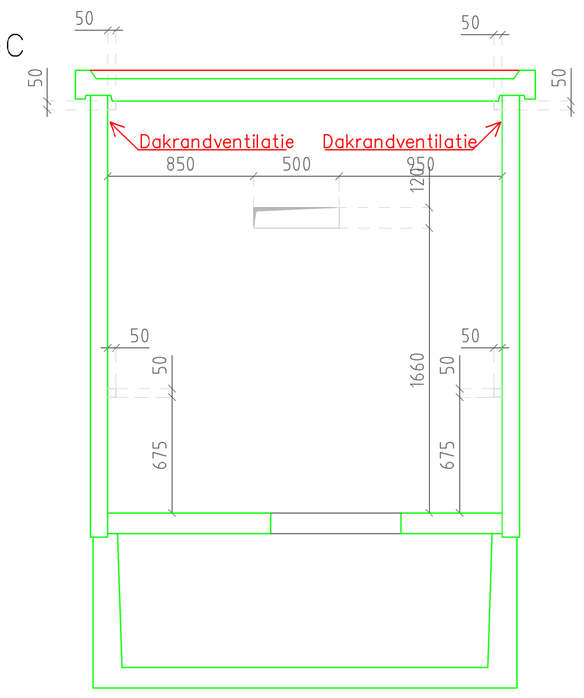

DOORSNEDE E-E

SPECIFICATIE:

Gewicht:	± 18 ton (ledig) ± 21 ton (geinstalleerd)
Betonkwaliteit:	Gewapend-getrild-beton LC 25/28
UITVOERING UITWENDIG:	
Dak	Geimpregneerd op basis van siliconen
Dakomranding	Zichtbeton RAL 6007 flessengroen
Wanden	Uitgewassen grind.
Kelder	Uitwendig gebitumineerd
UITVOERING INWENDIG:	
Wanden en plafond	Witte muurverf
Vloer	Onbehandelc
Kelder	Onbehandelc
Deu'en:	Staal th.-verzinkt RAL 6007 flessengroer
Roosters:	Staal th.-verzinkt RAL 6007 flessengroen
Hemelwaterafvoeren:	Staal th.-verzinkt RAL 6007 flessengroen
Hijsankers:	4 stuks PHILIPP 10 tons in de kelder 4 stuks draadbussen Rd 36 t.b.v. lodingzekering

TRAFOSTATION T32

51D05-PDP

INGENIEURSBUREAU HABOLDT
TECHNISCHE INSTALLATIES
NIEUWEWEG 35, 1784 PH DEN HELDER
POSTBUS 499, 1780 AL DEN HELDER
PHONE +31(0)223 63 55 55
FAX +31(0)223 63 74 85
www.haboldt-bv.nl
e-mail:haboldtbv@hetnet.nl

DATUM PLOT:	PROJ NR 8211	DATUM	OPDRACHTGEVER
	GETEKEND CMK	31-10-16	DURA VERMEER
DATUM AFGIFTE:	ACCOORD	scale: 1:25	TEK.NR.: 160084
	FILE		

AKA-GRÄPER TRANSFORMATORSTATION

rev	wijziging	
B	25-10-2016	
A	10-10-2016	

klant: Ingenieursbureau Haboldt
project: Trafostation - proefdraaiplaats-RVB VLB Eindhoven
onderwerp: Gevelaanzichten, doorsneden, plattegrond
getekend: MM | formaat: A1 | ordernr.: 201610274
datum: 25-10-2015 | schaal: 1 : 25
maten in: mm | tek.nr. THH60744-B

Deze tekening is het eigendom van AKA en mag zonder toestemming niet gereproduceerd of openbaar worden noch anders dubbelen dan wanneer dat is vermeld.

AKA
Keersluisweg 41
1332 EE Almere
Postbus 1434
1300 BK Almere
T+31(0)36-54 950 60
F+31(0)36-54 950 99
info@aka.nl
www.aka.nl