

NIEUWE TOESTAND

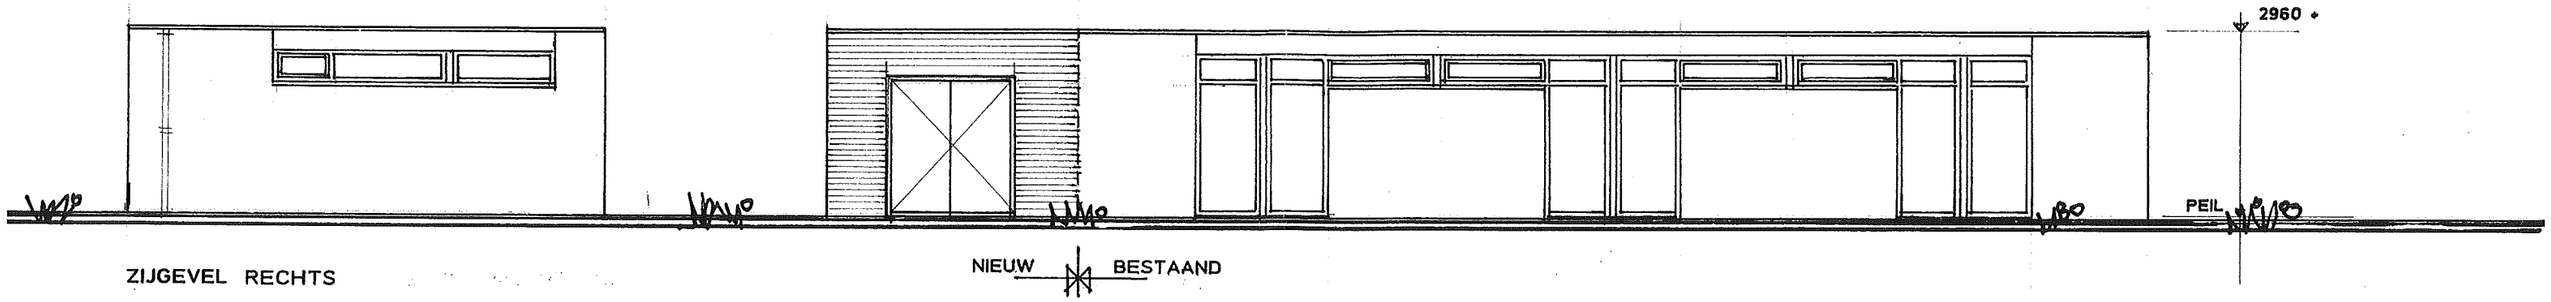

ZIJGEVEL RECHTS

NIEUW BESTAAND

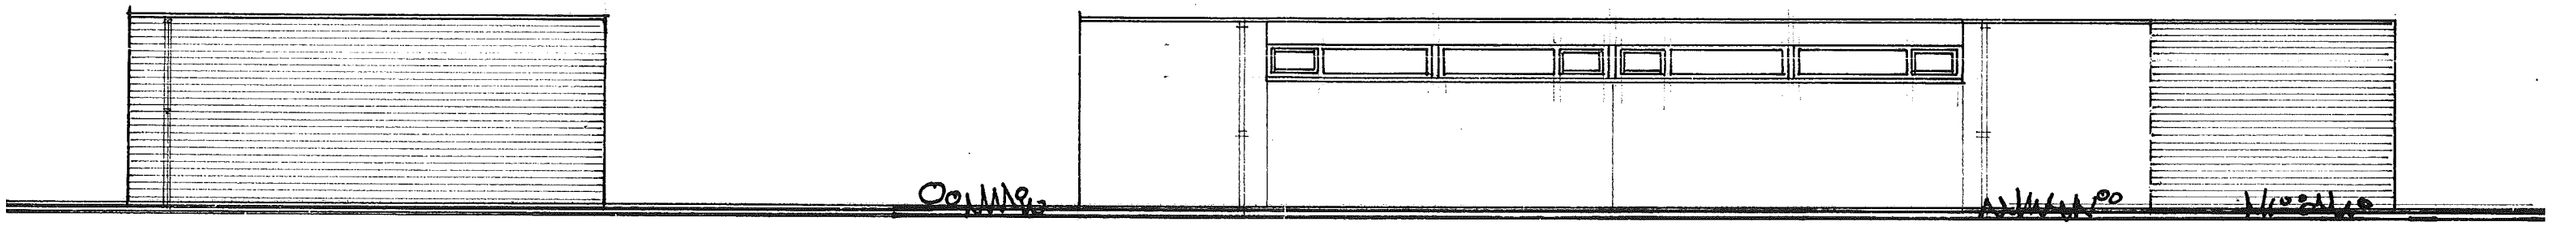


NIEUWE LINKER ZIJGEVEL

ACHTERGEVEL

BESTAAND NIEUW

ALLE NIEUWE MATERIALEN ALS BESTAAND WERK

- METSELWERK M.B.I.- STEEN GRIJS
- KOZIJNEN HOUT GEVERFD BRUIN
- DEUREN VLAK GROEN GESCHILDERD

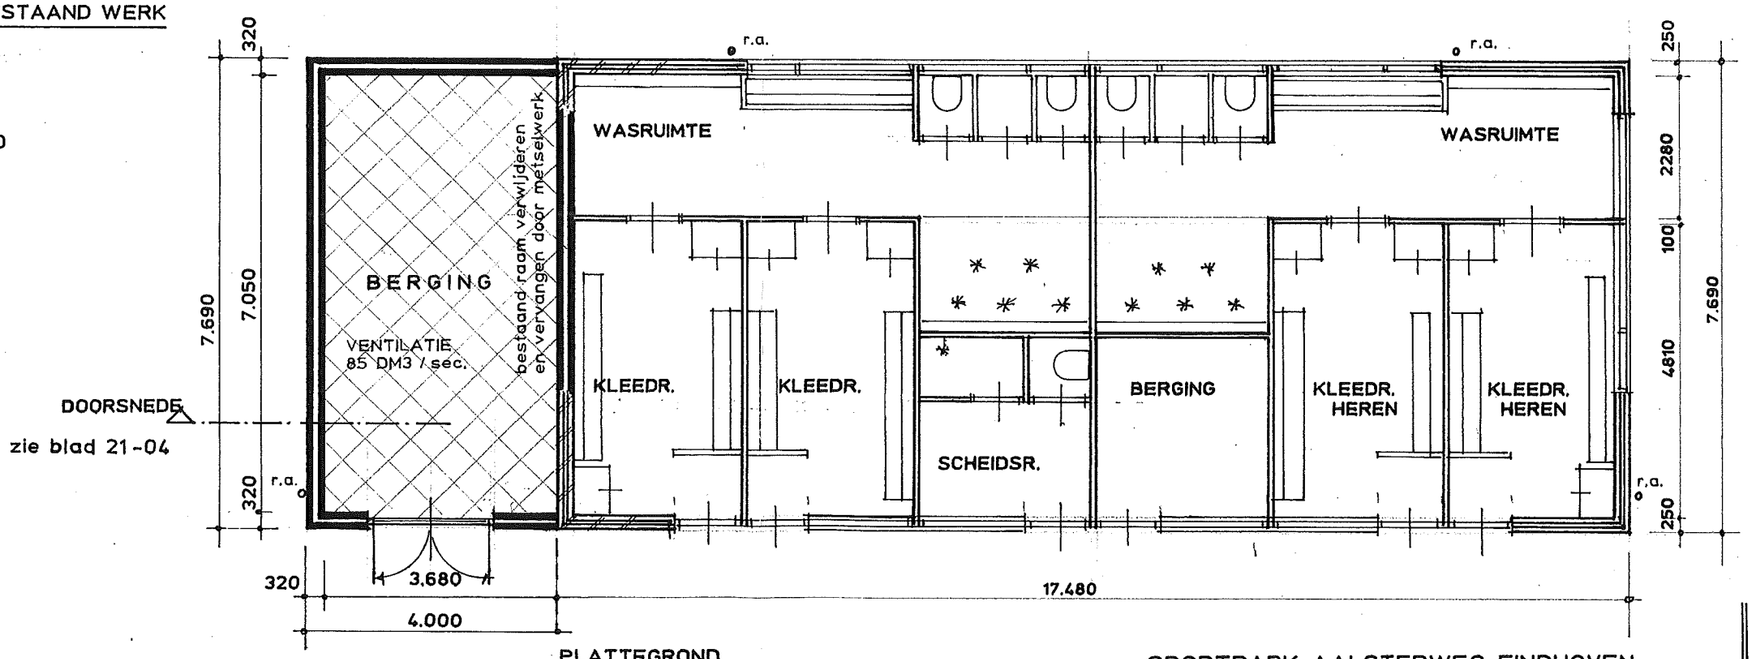

PLATTEGROND

NIEUW BESTAAND

blad :
271 - 03

SPORTPARK AALSTERWEG EINDHOVEN

BERGING BIJ KLEEDRUIMTEN "GESTELSE BOYS"

schaal : 1 : 100 datum : 16 - 04-'99