

BOVENAANZICHT SLUIS

SCHAAL 1:200

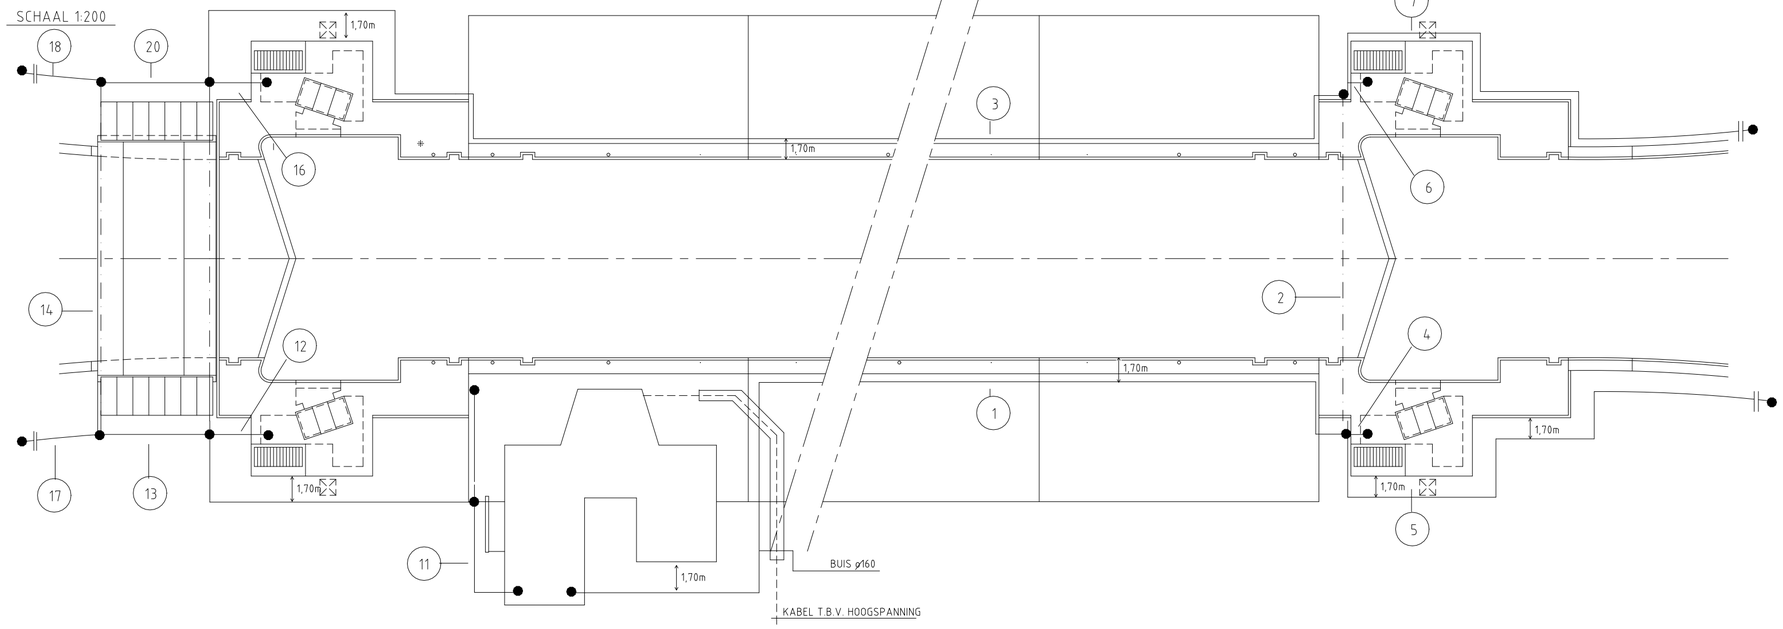

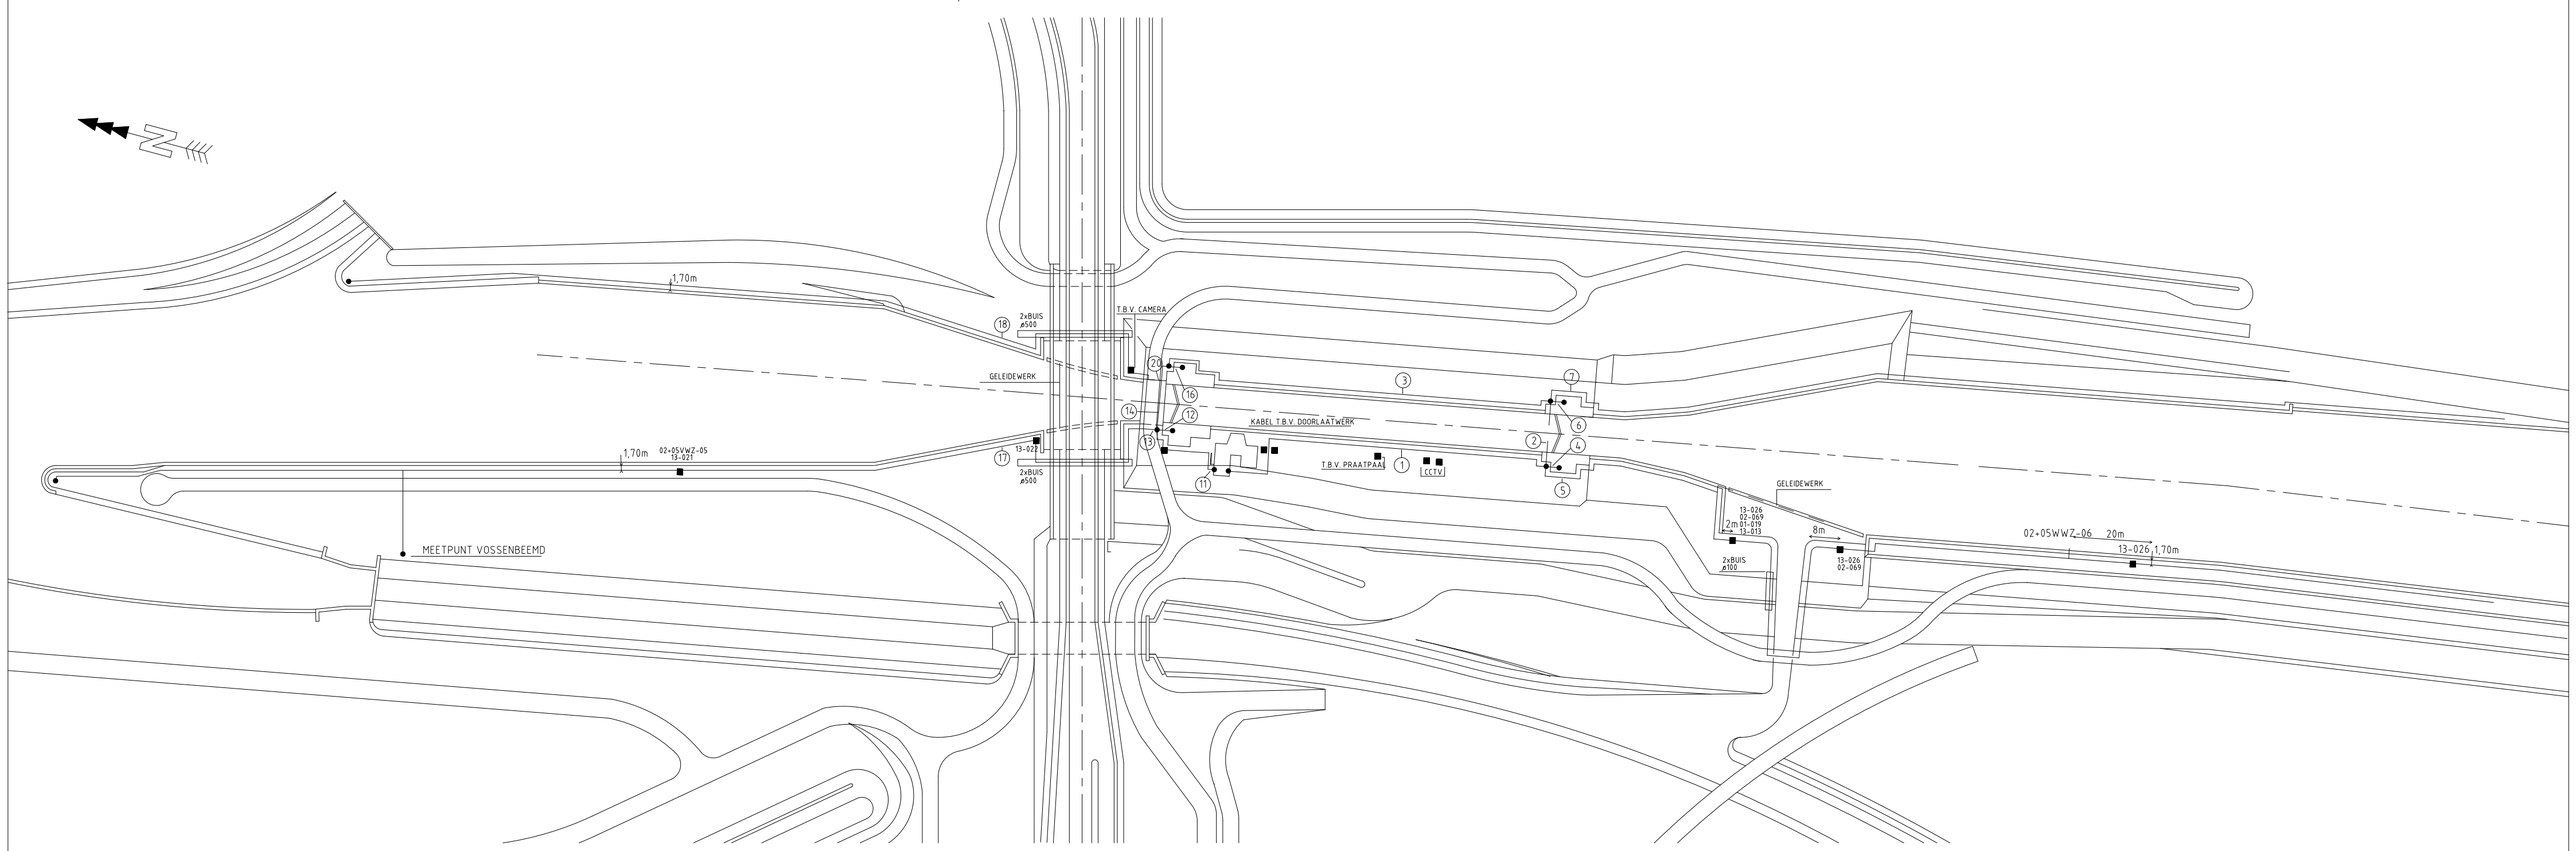

RIJKSWATERSTAAT DIRECTIE BRUGGEN

HOOFDAFDELING ELEKTRISCHE INSTALLATIES EN BEWEGINGSWERKEN
ONTWERPAFDELING

WERK: SCHUTSLUIS HELMOND		
DEELPROJ.: ALGEMEEN		
GETEK. R.J.	ONDERDEEL: ELEKTRISCHE INSTALLATIE	REG.NR. NBDW20014927
GEKONTR.	DEELINSTALLATIE: ALGEMEEN KABELLOOPTEKENING TERREIN	WIJZ. A B C
AKKOORD		FORMAAT A1
GEZIEN	DEELPROJ. 00 – DEELINST. 00 – BLADNR. 13 - 001	TOP.KODE NR. 51H-357
D.D. 02-1993		SCHAAL 1:1000

OPMERKINGEN

A	PLATTEGROND OVERGENOMEN VAN RWS-TEKENING: ZW-060-32
B	KABELS IN DE GROND
C	KABELS IN BUIS
D	BEGINPUNT + EINDPUNT KABELTRACE'
E	AFTAKKING KABELTRACE'
F	AANDUIDING TRACE' NUMMER
G	MOF