

	BVO	VVO	NVO	TO	Hoogte <1.5m	Vides	GOB	GOF	GOI	GOEB	GOHV	VV	GOP	BI
	Bruto vloeroppervlak	Verhuurbaar vloeroppervlak	Netto vloeroppervlak	Tarra oppervlak	Ruimte met beperkte stahoogte		Gebuiksoppervlakte bedrijfsruimte	Gebuiksoppervlakte facilitaire ruimte	Gebuiksoppervlakte installatie ruimte	Gebuiksoppervlakte externe buitenruimte	Gebuiksoppervlakte horizontaal verkeer	Verticaal verkeer	Gebuiksoppervlakte parkeer ruimte	Bruto inhoud (m3)
Begane grond	225	199	198	27.1	1.76	0	137	8.54	0	0	53.5	0	0	824
Eerste verdieping	223	199	202	21.6	0	0	144	7.00	0.22	0	48.9	5.11	0	744
Tweede verdieping	226	77.0	150	75.3	55.7	0	0	75.4	69.7	0	1.60	3.60	0	520
Totalen inc. bijgebouwen	674	475	550	124	57.5	0	280	90.9	69.9	0	104	8.71	0	2088
Percentueel Tov. BVO	100.00%	70.52%	81.60%	18.40%	8.53%	-	41.61%	13.49%	10.37%	-	15.42%	1.29%	-	-







13.44 m
6.85 m 6.49 m


17.56 m
1.63 m
3.93 m
11.19 m





8.39 m
14.00 m
5.52 m


6.80 m 6.47 m




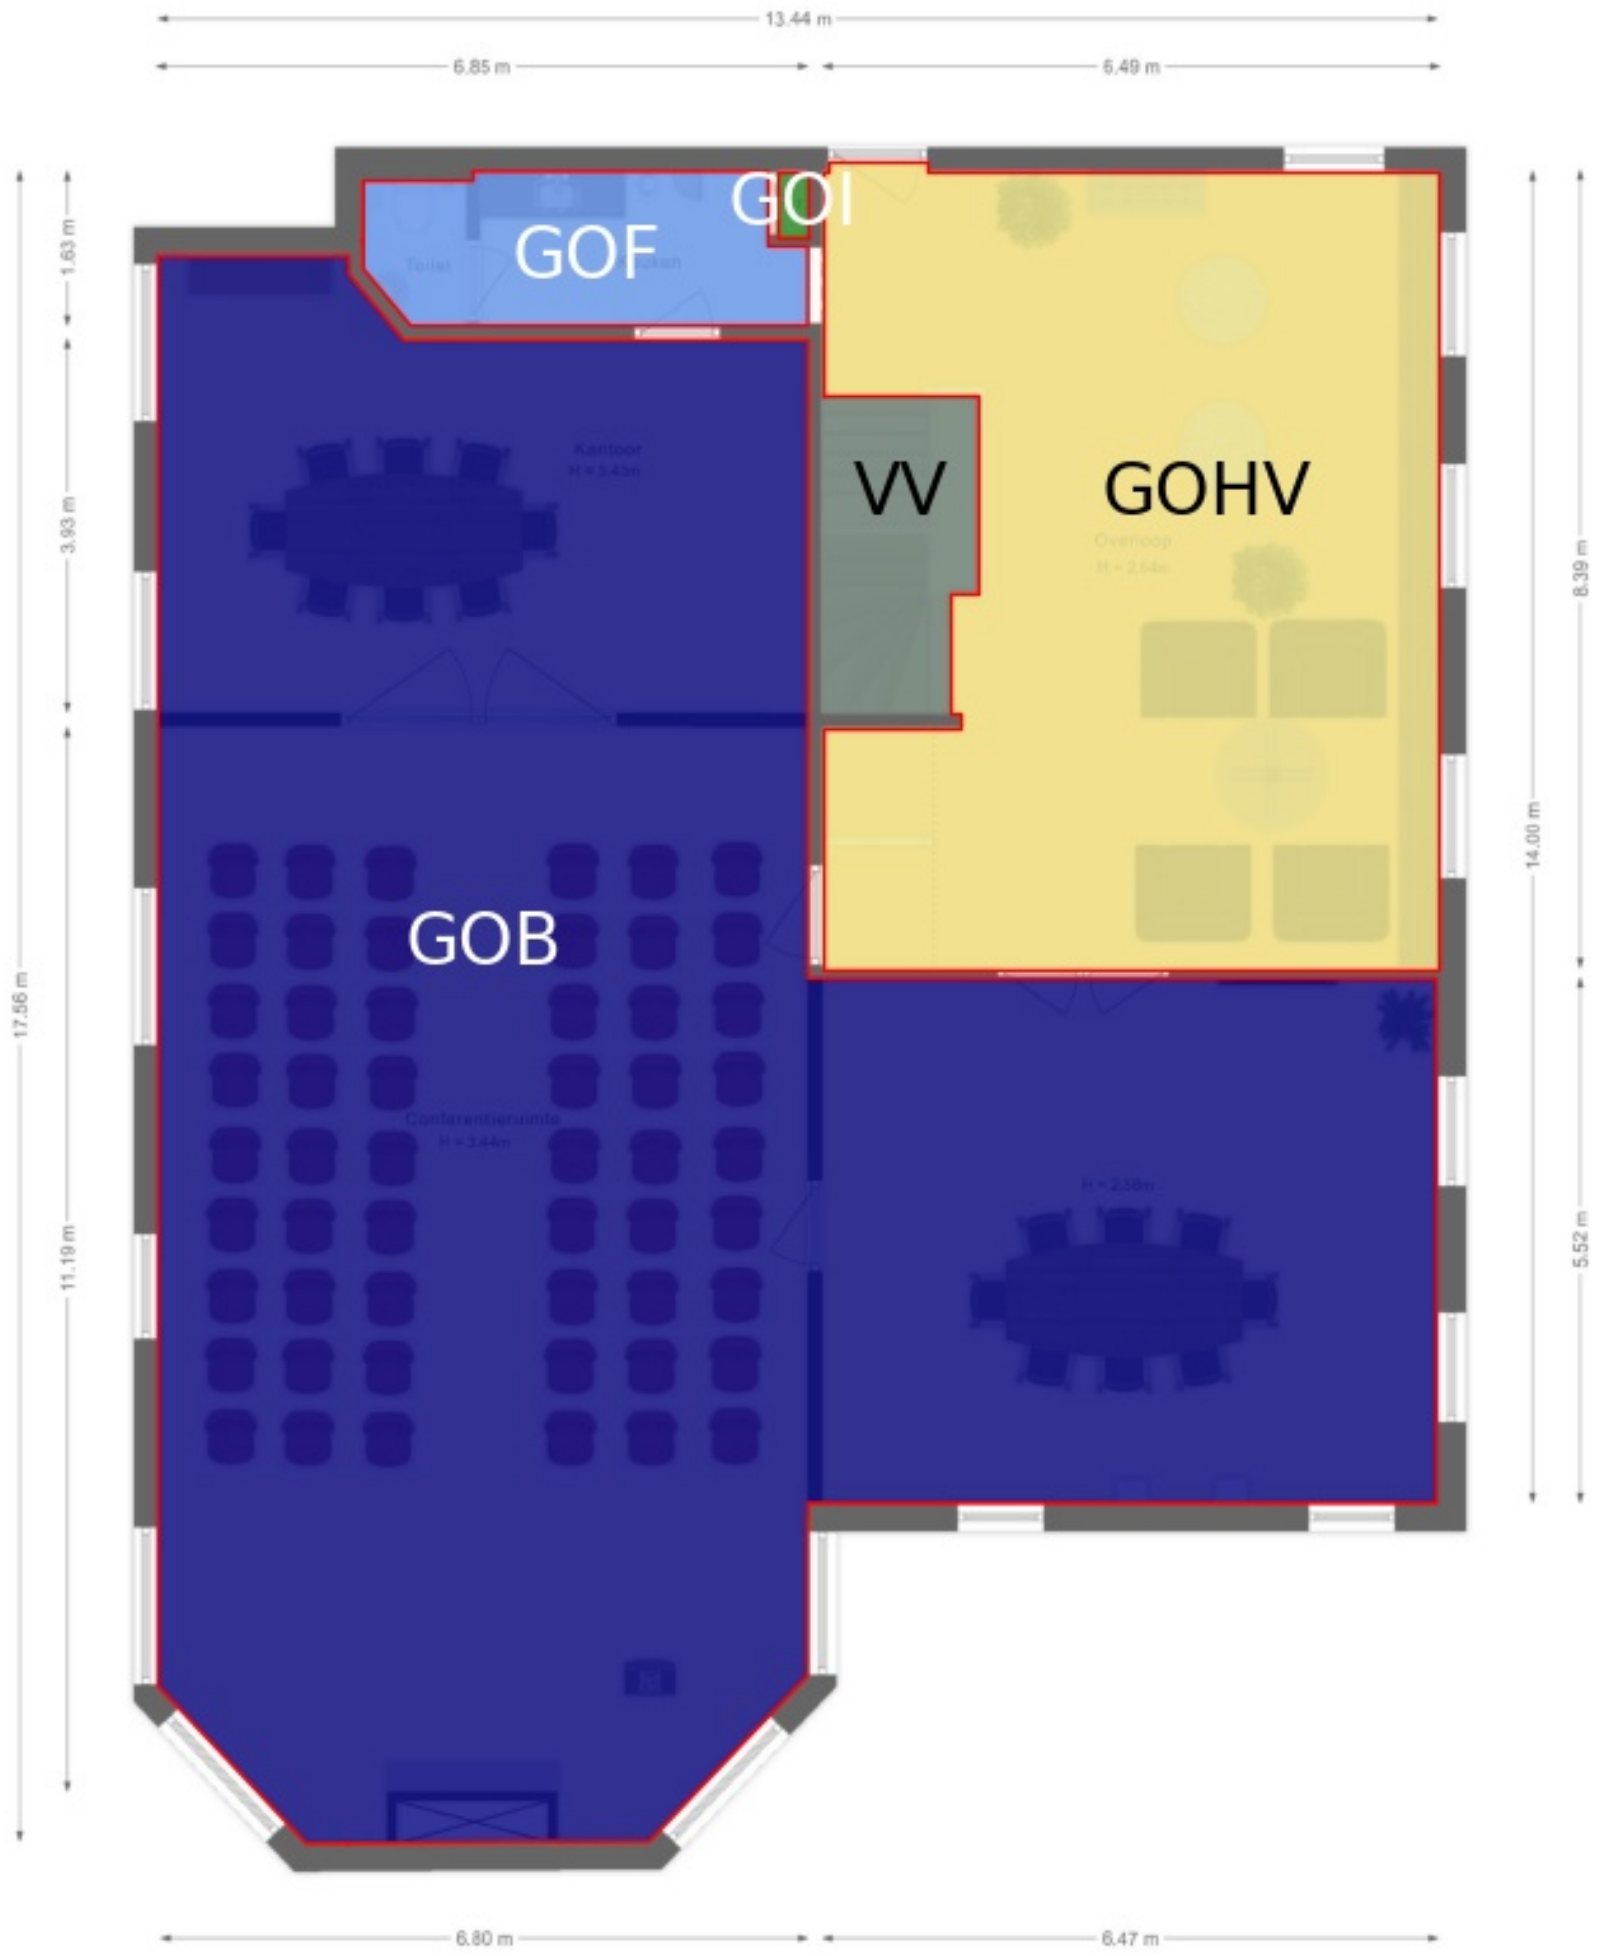

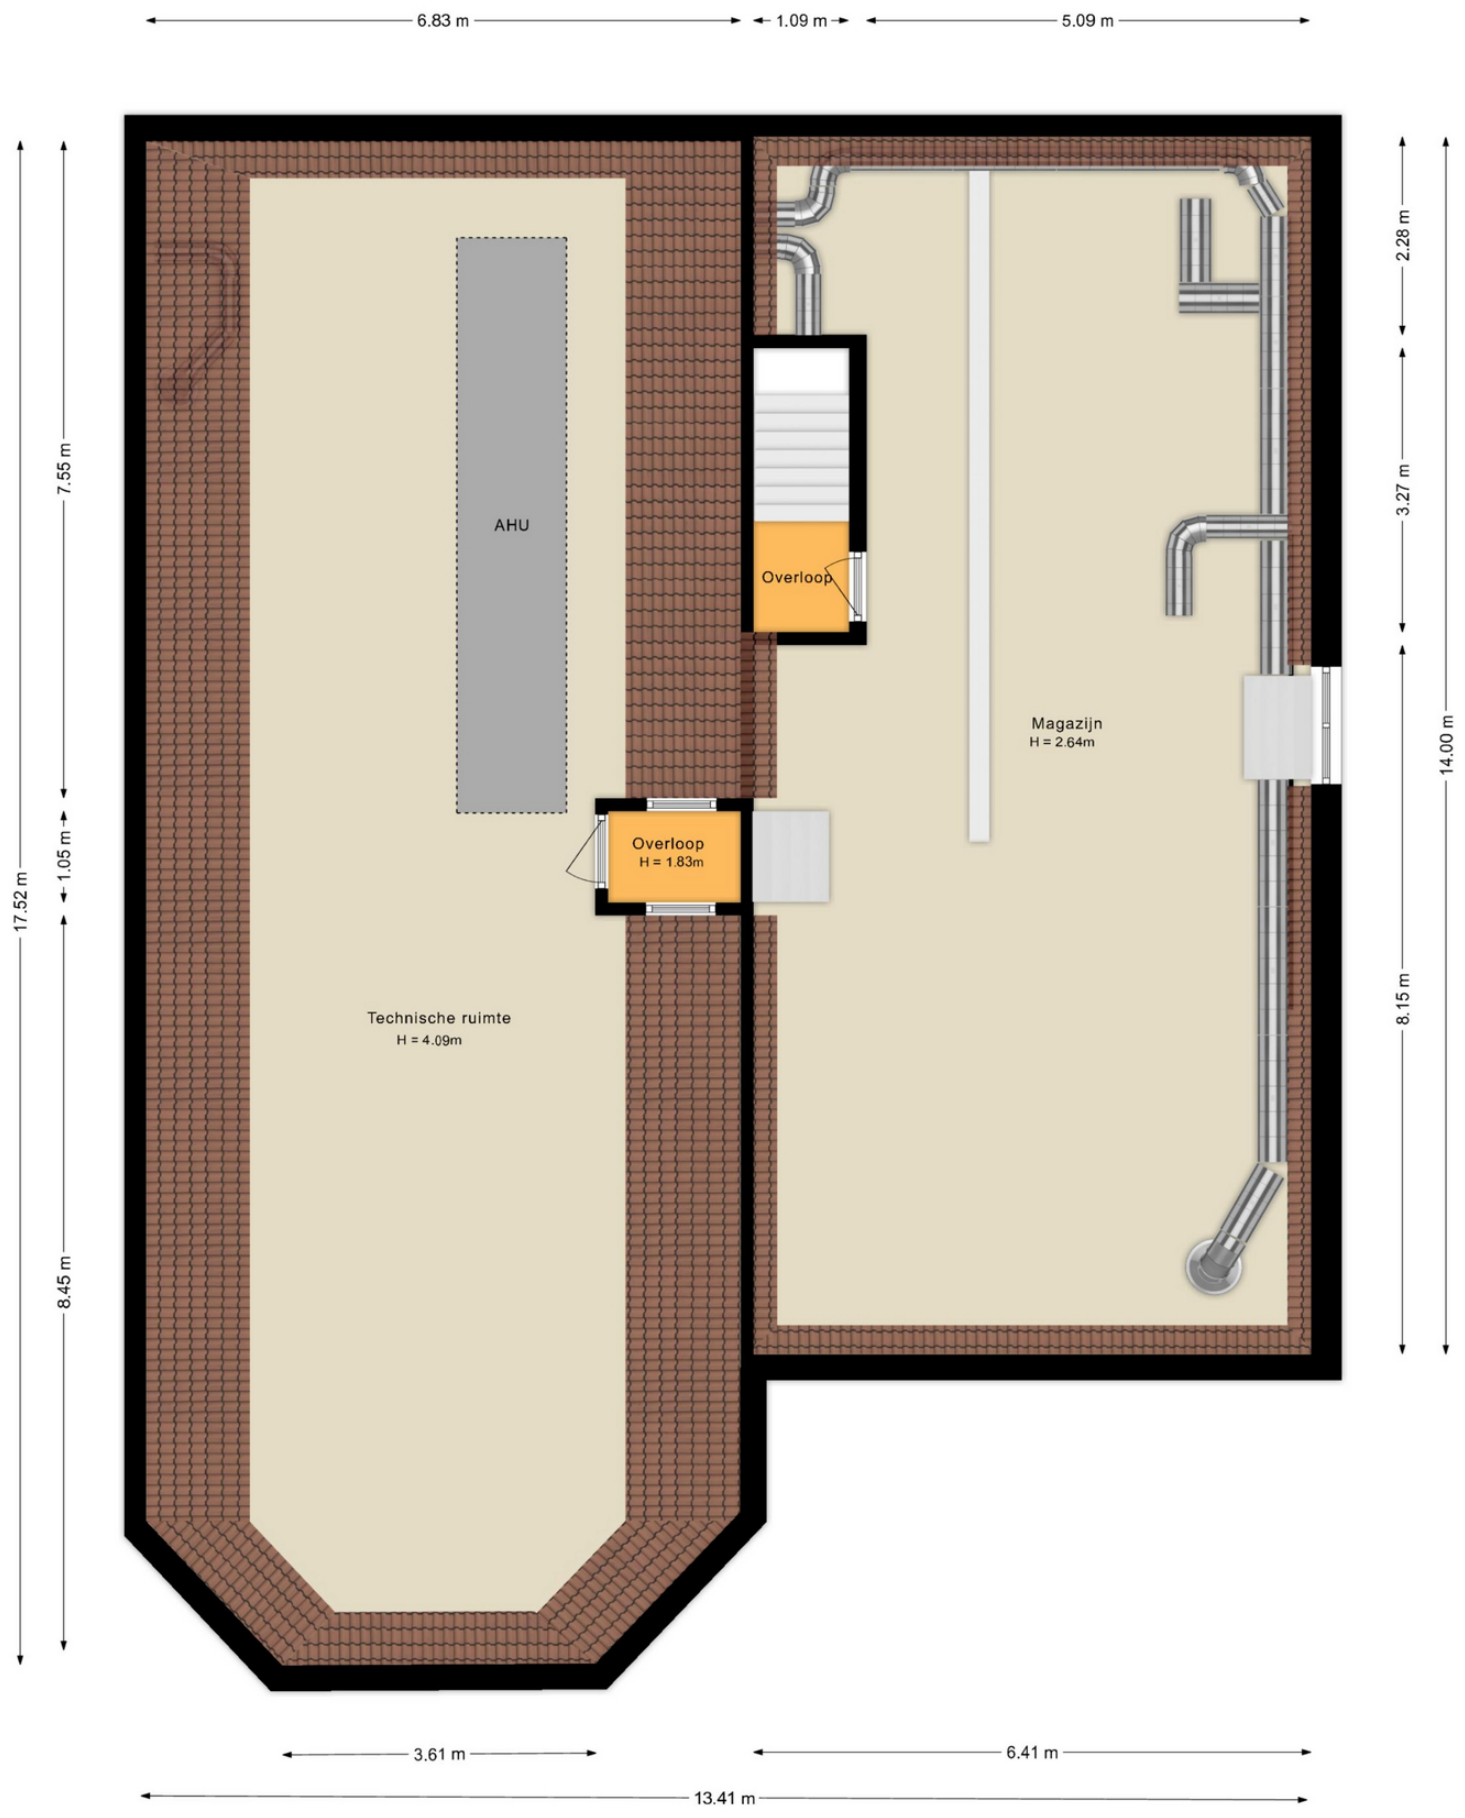


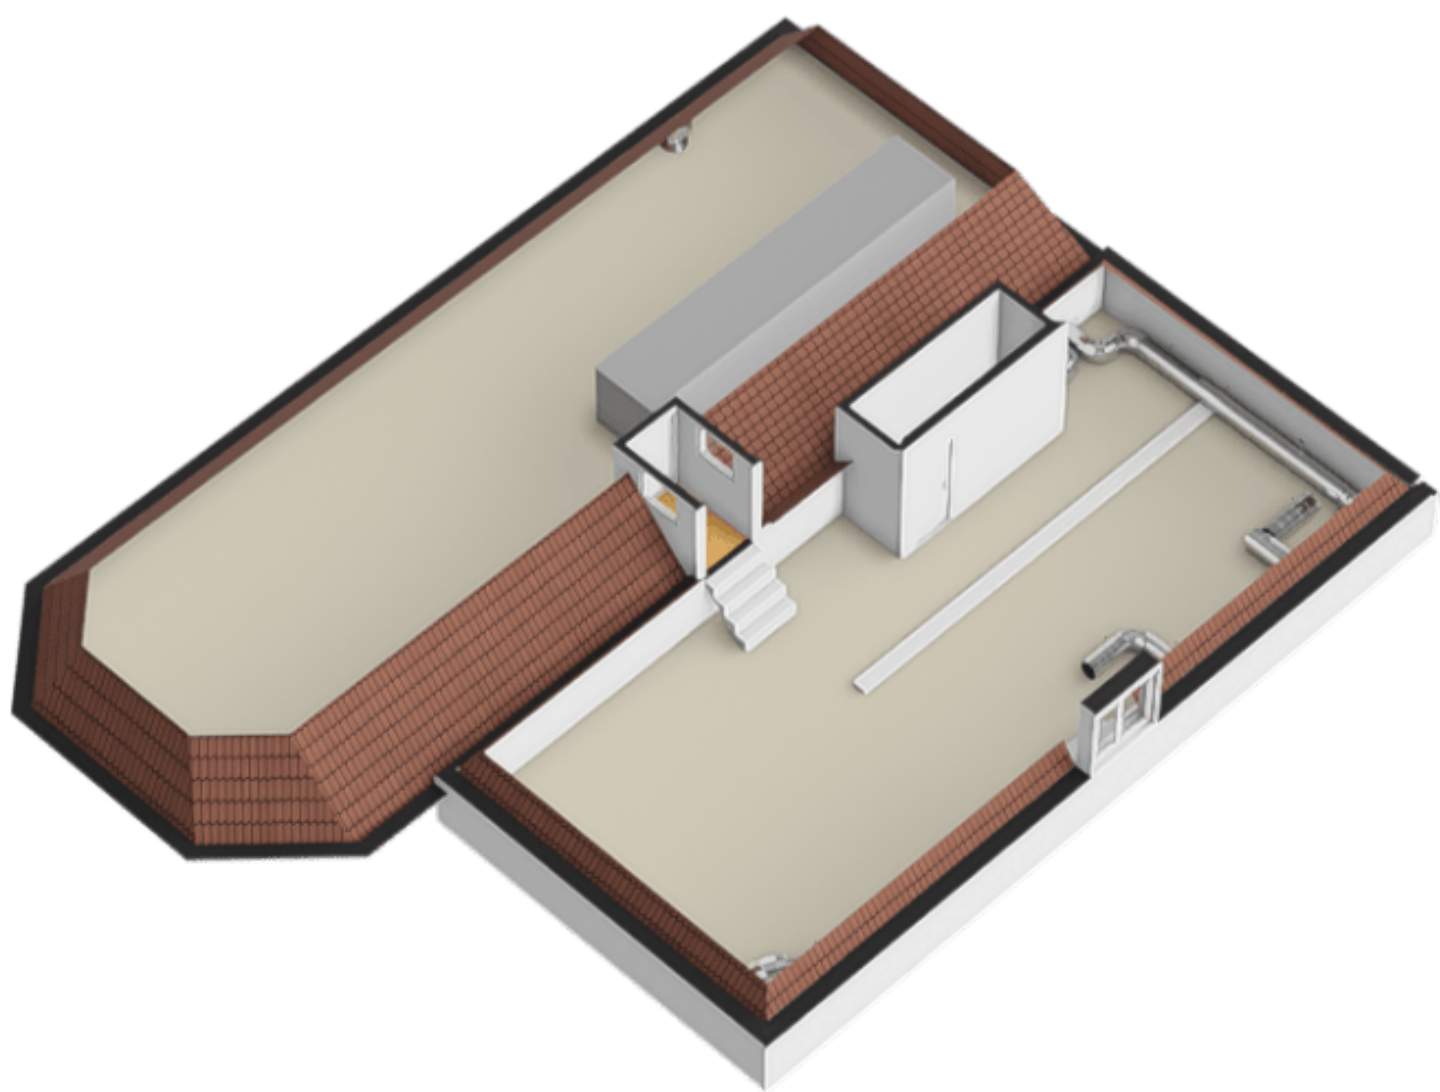

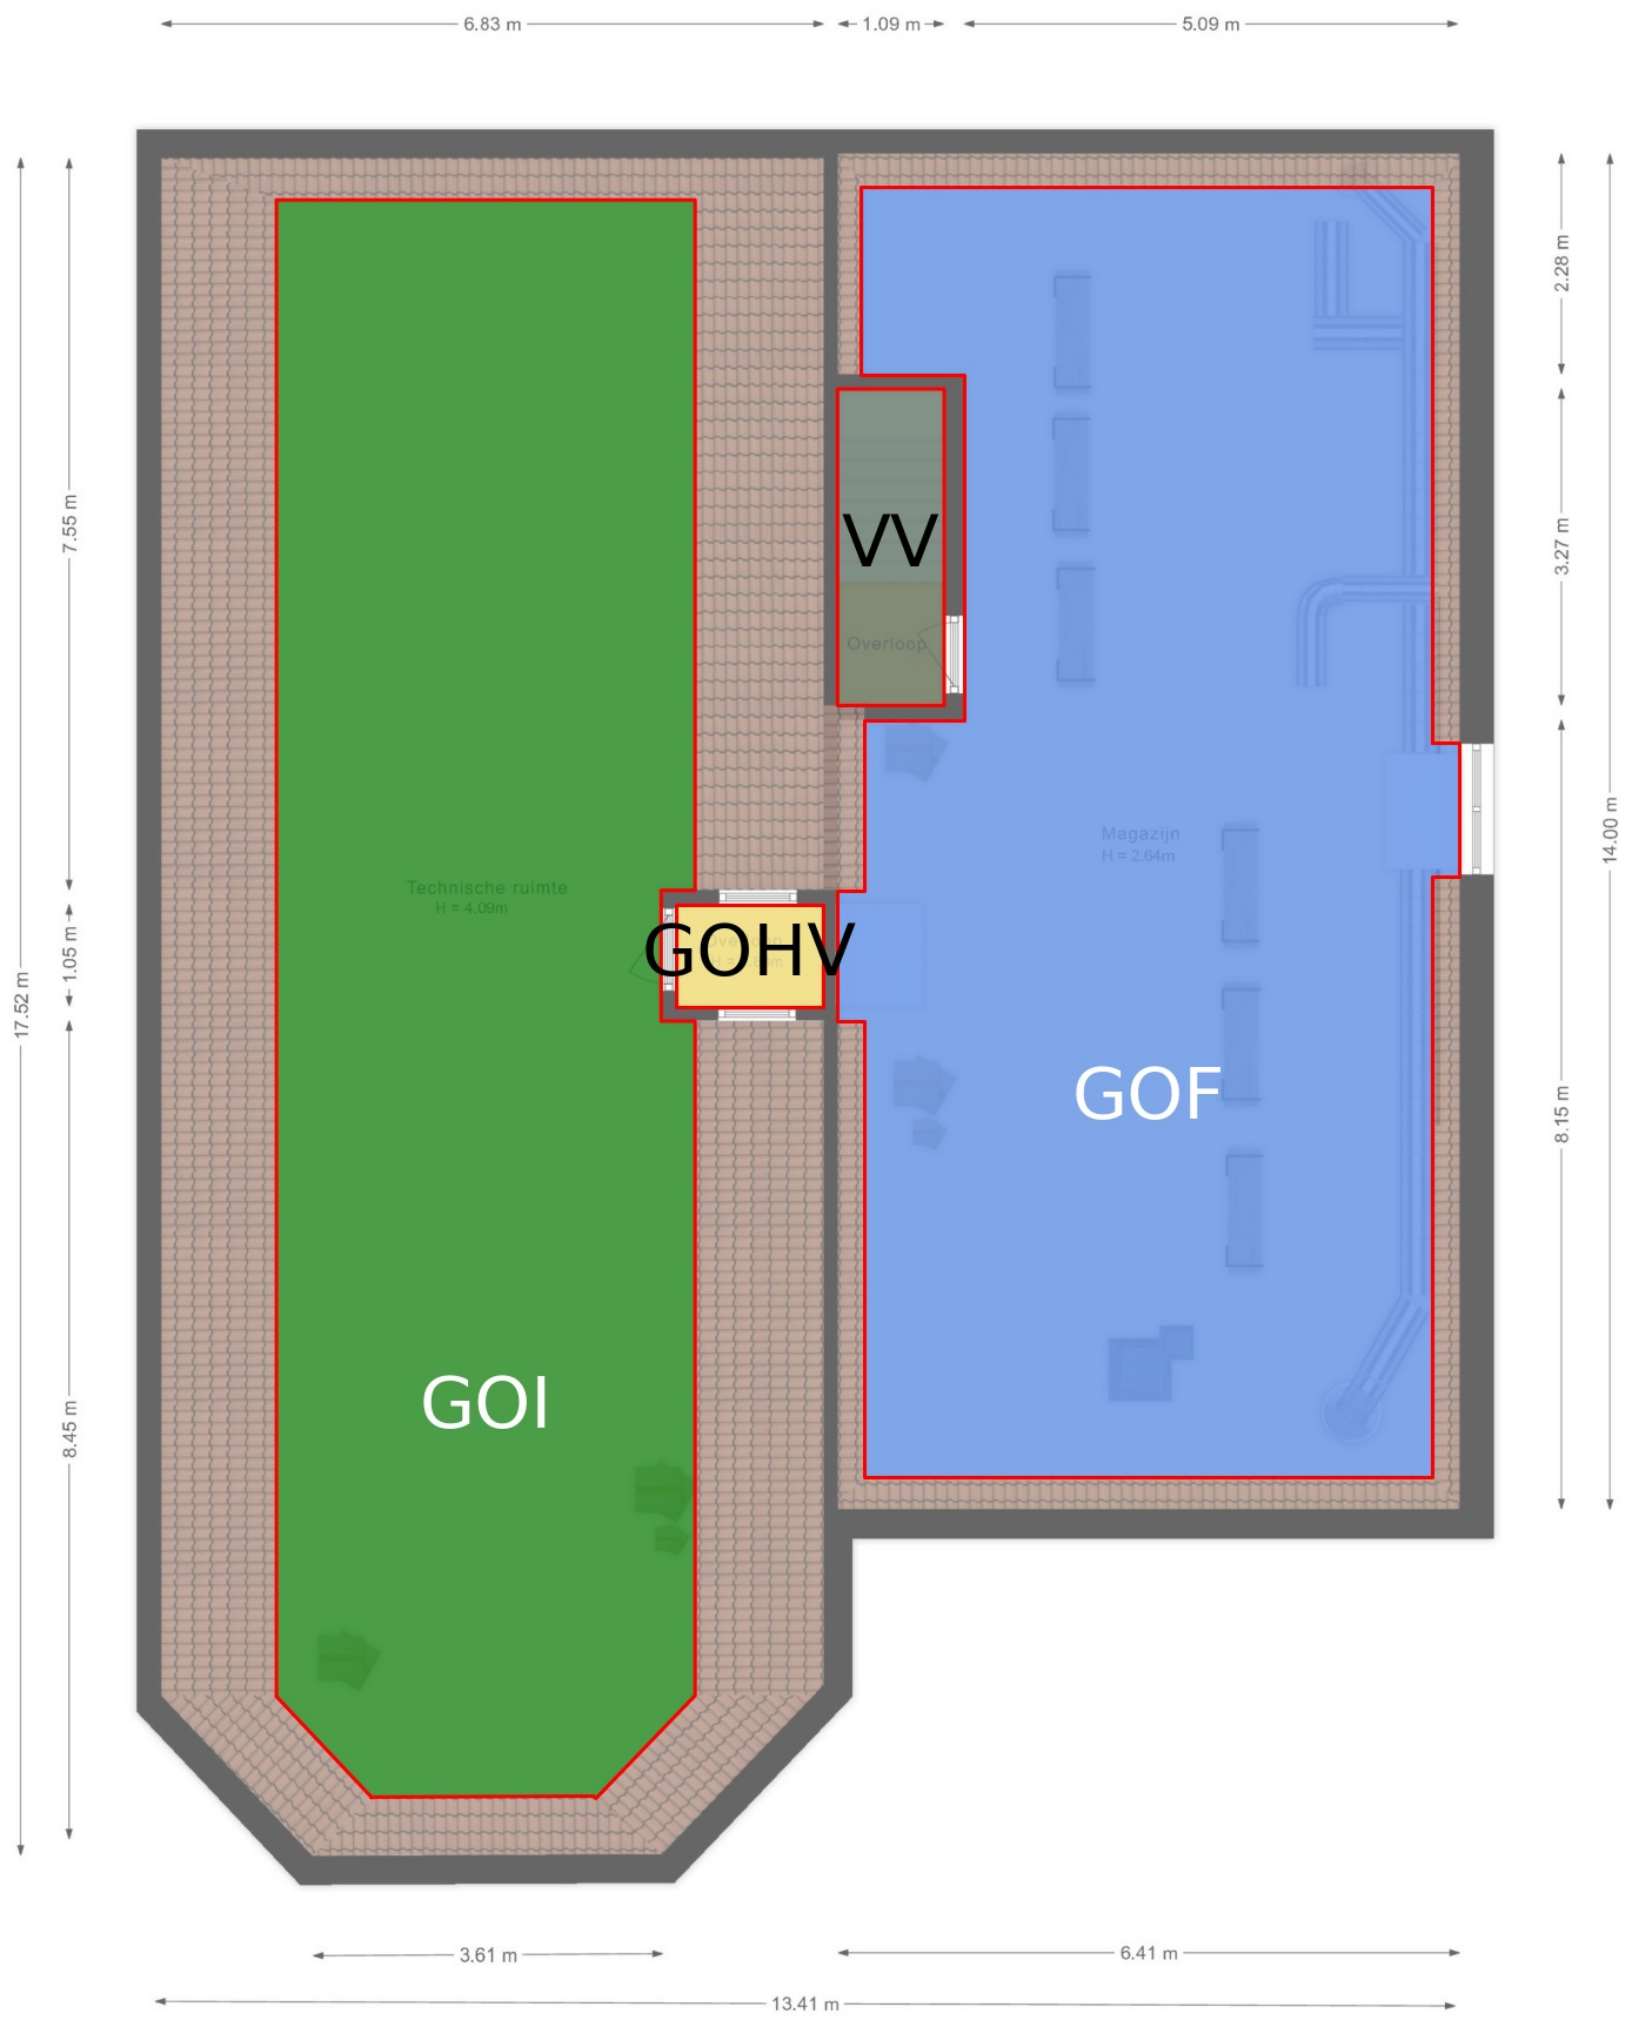


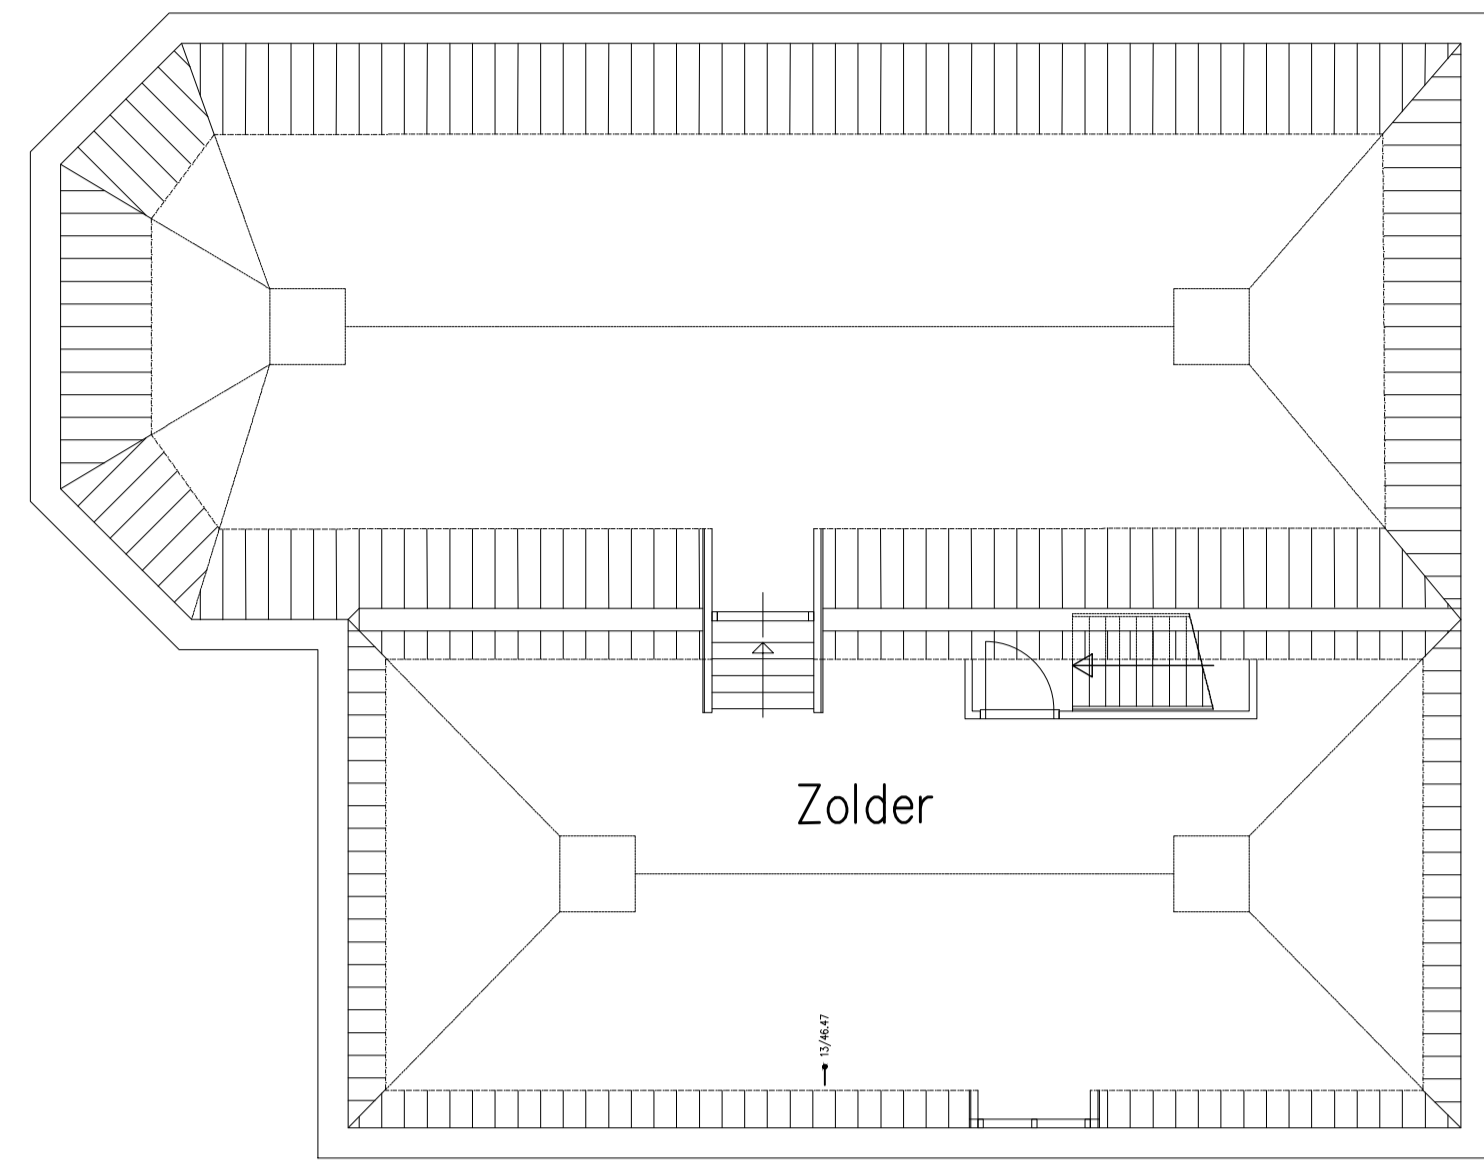


2e verdieping

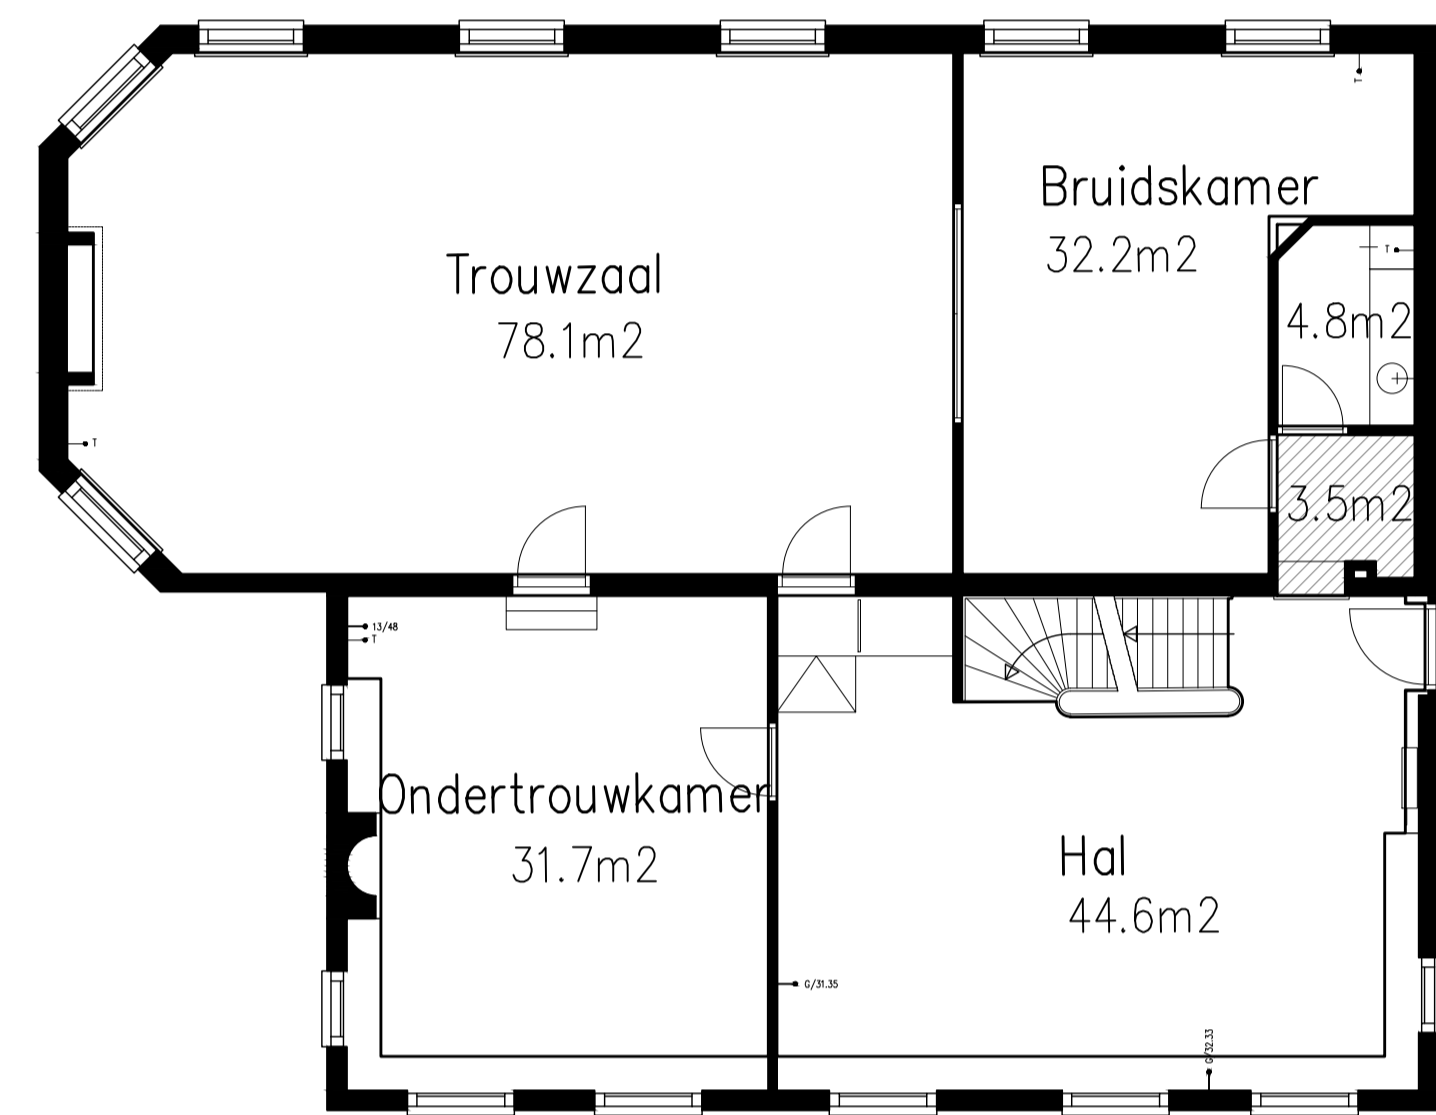


1e verdieping BVO ca. 237 m2

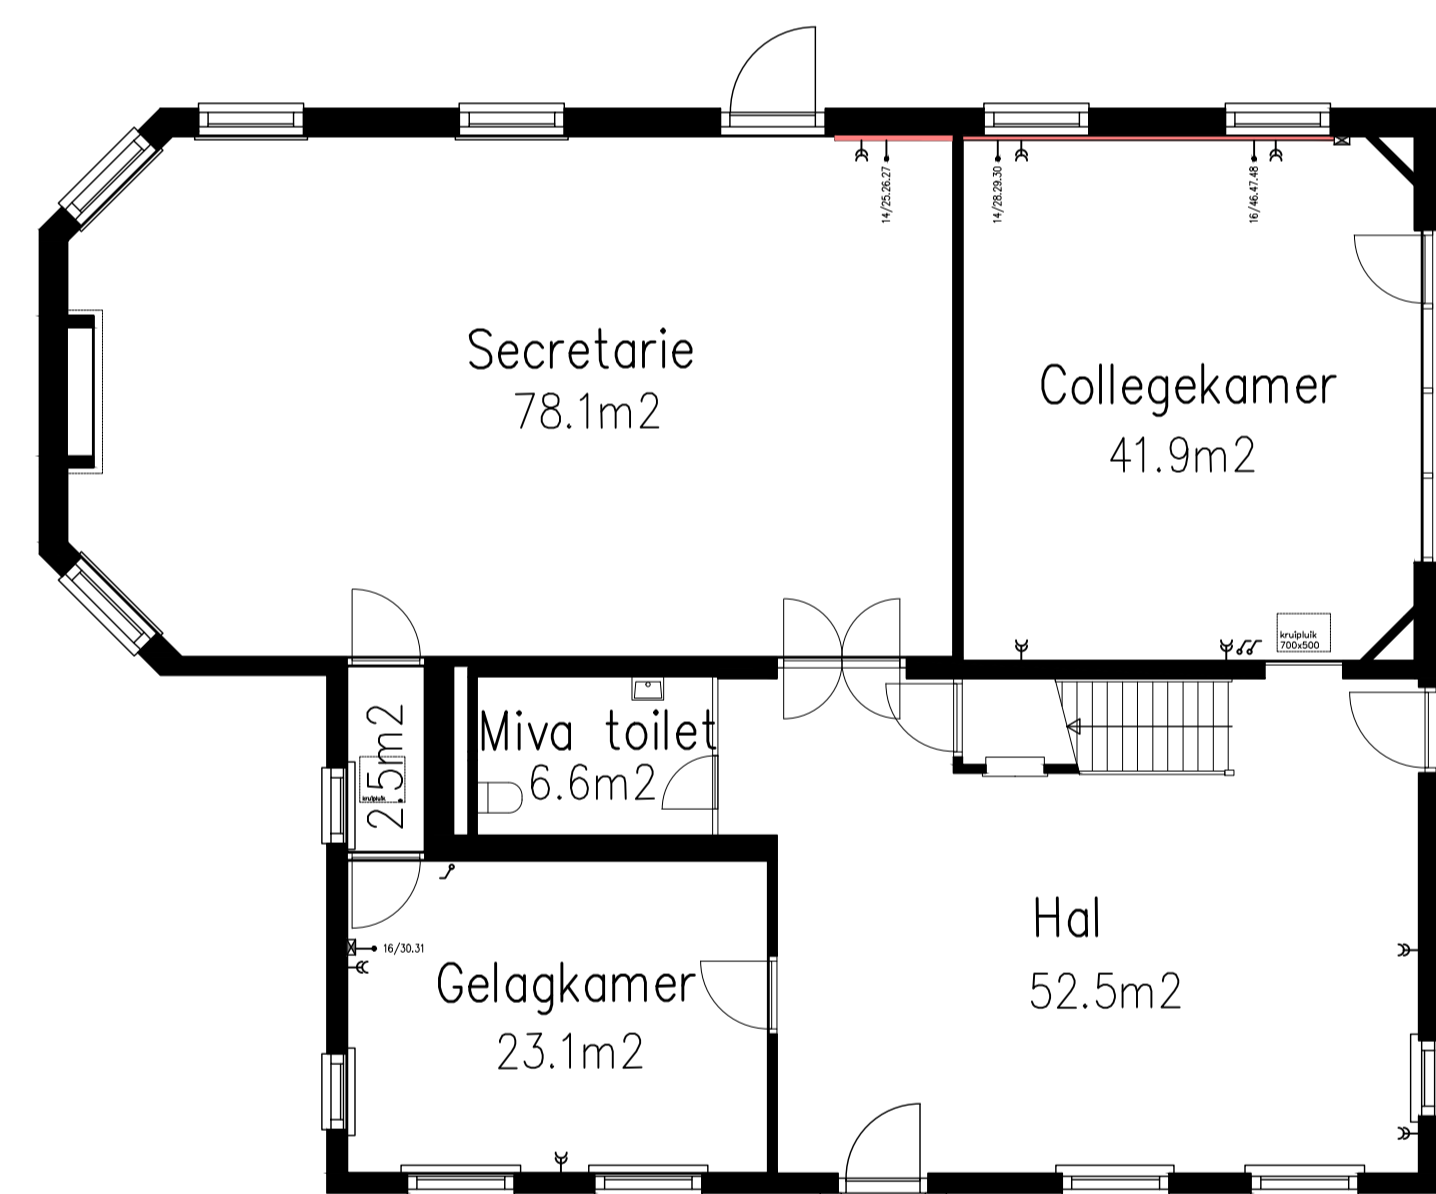

Begane grond BVO ca. 237 m2

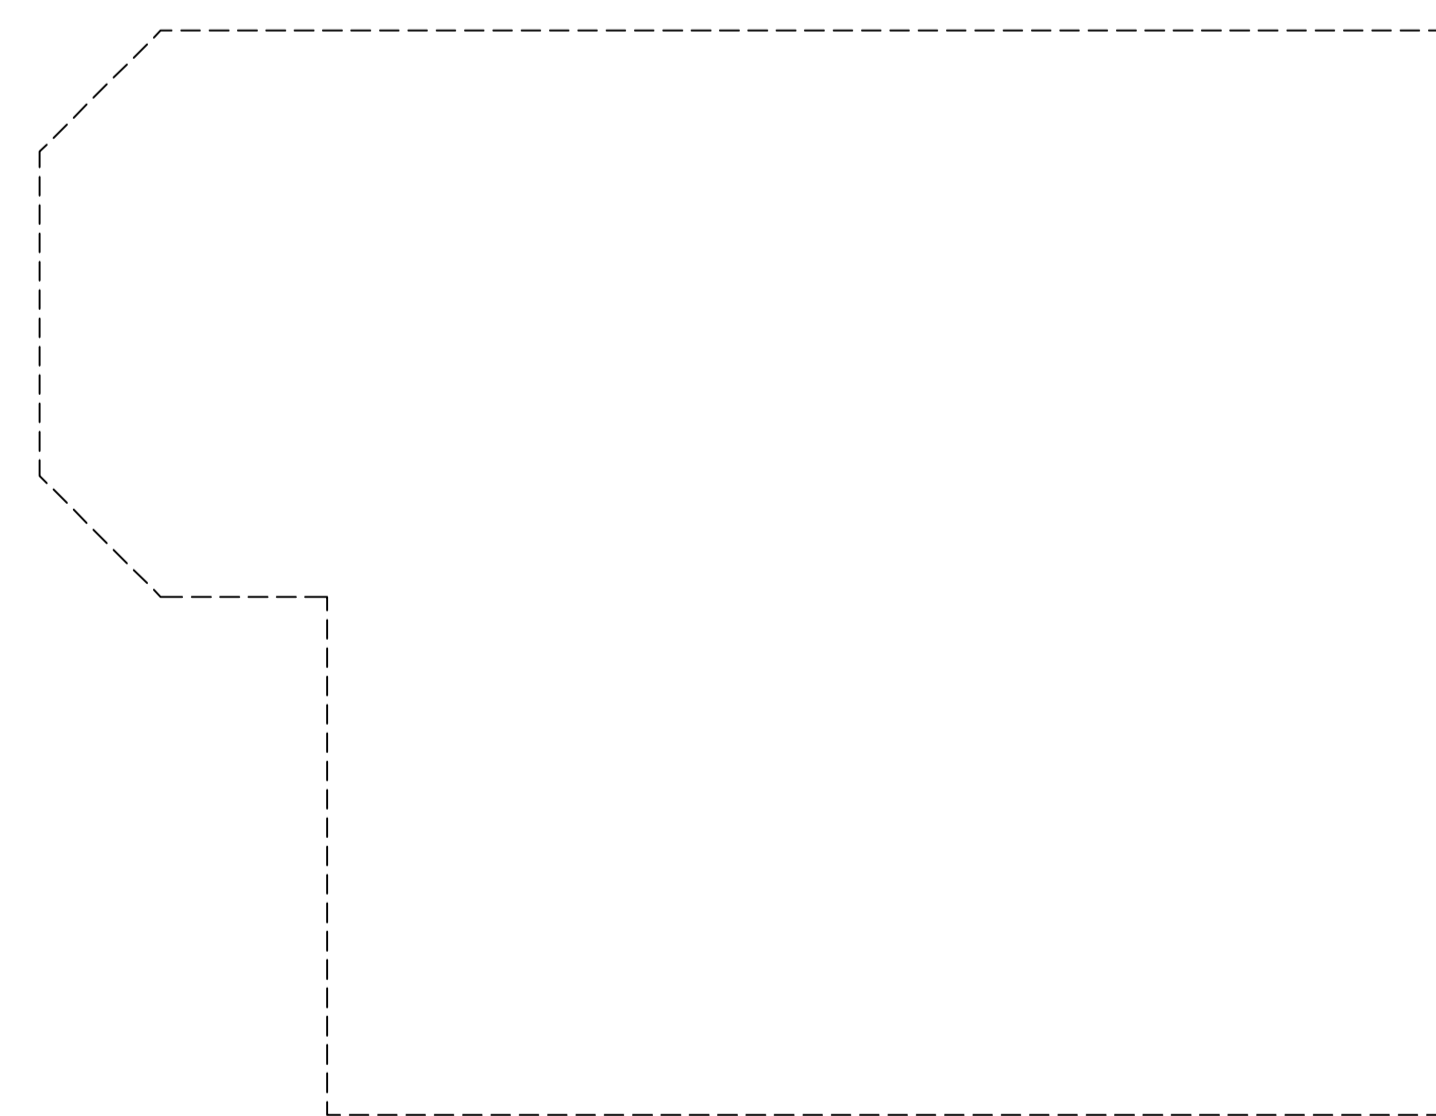


Kelder BVO ca. 174 m2 + noodbestuurpost ca. 102 m2

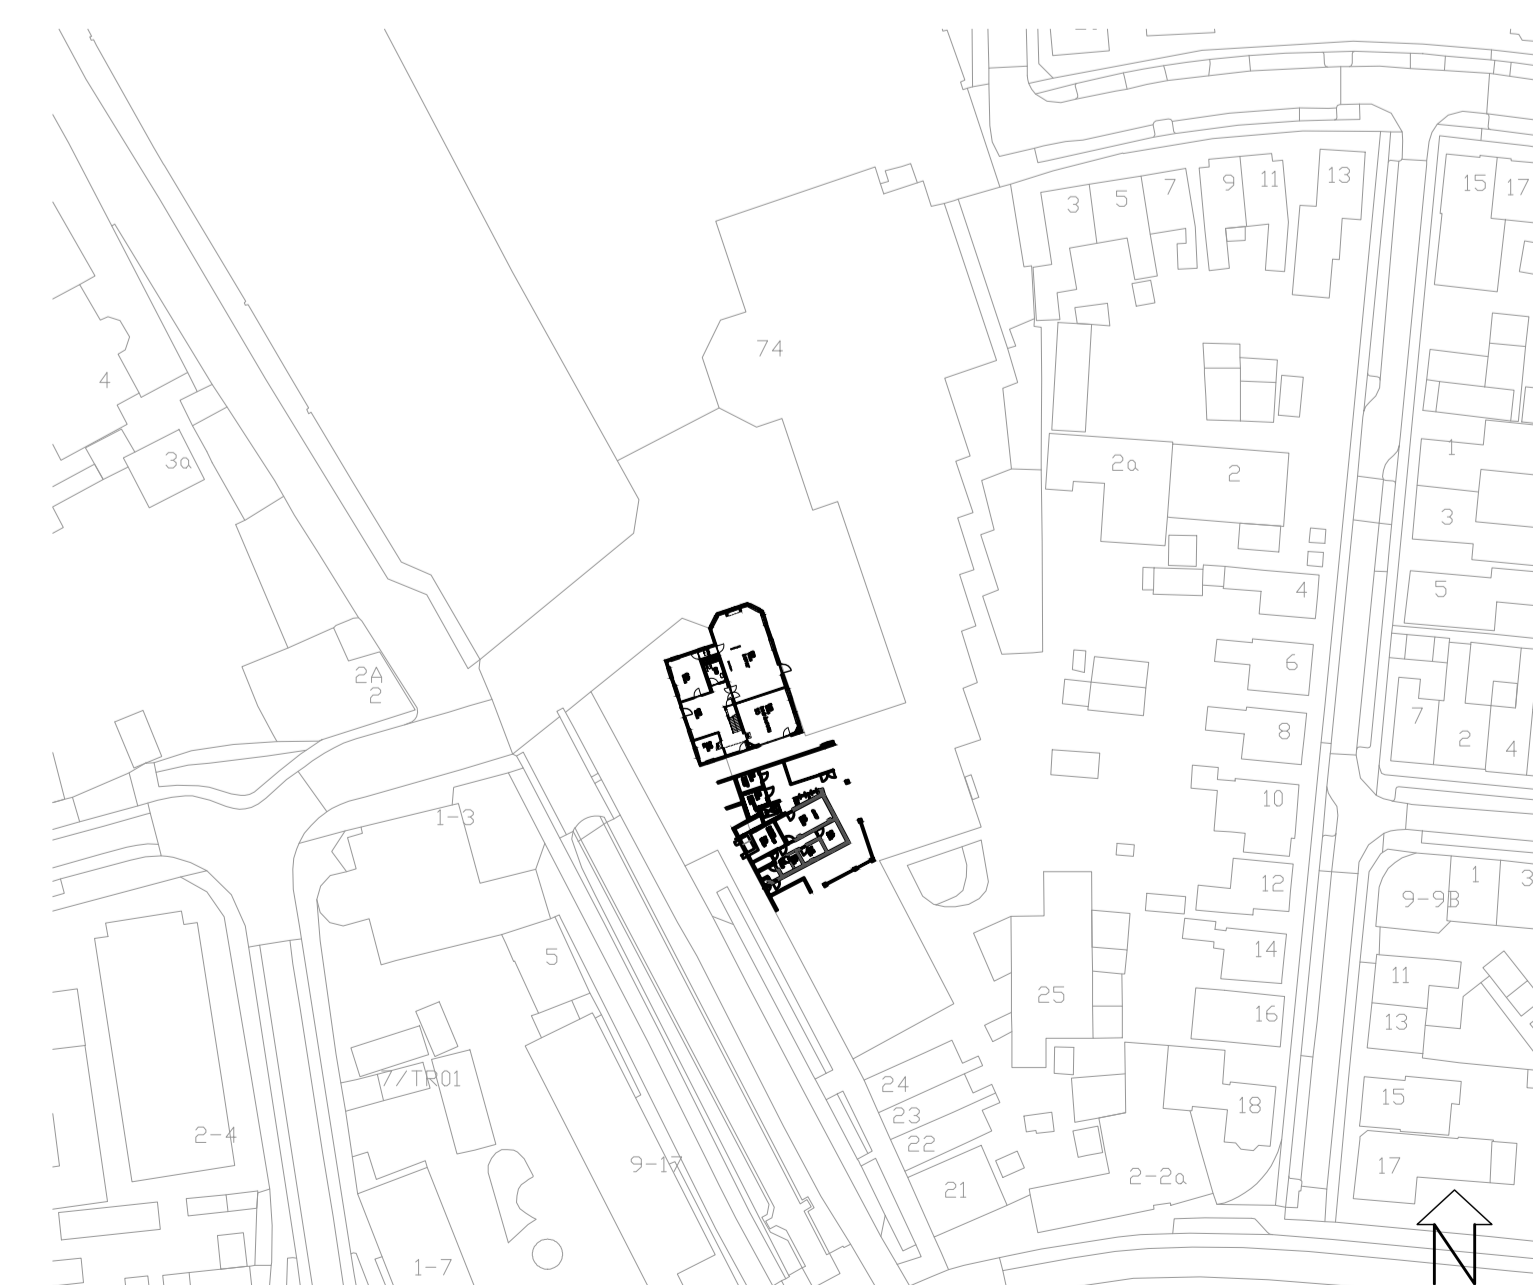

PROJECT: CENTRUM			
ONDERDEEL: Plattegronden monument en kelder			
datum: 03-07-2025	get.: WA	status:	bestek:
schaal: 1:100	formaat: A0		tek. nr.: NKCEWE-TZN-001



plaat 13 van 13

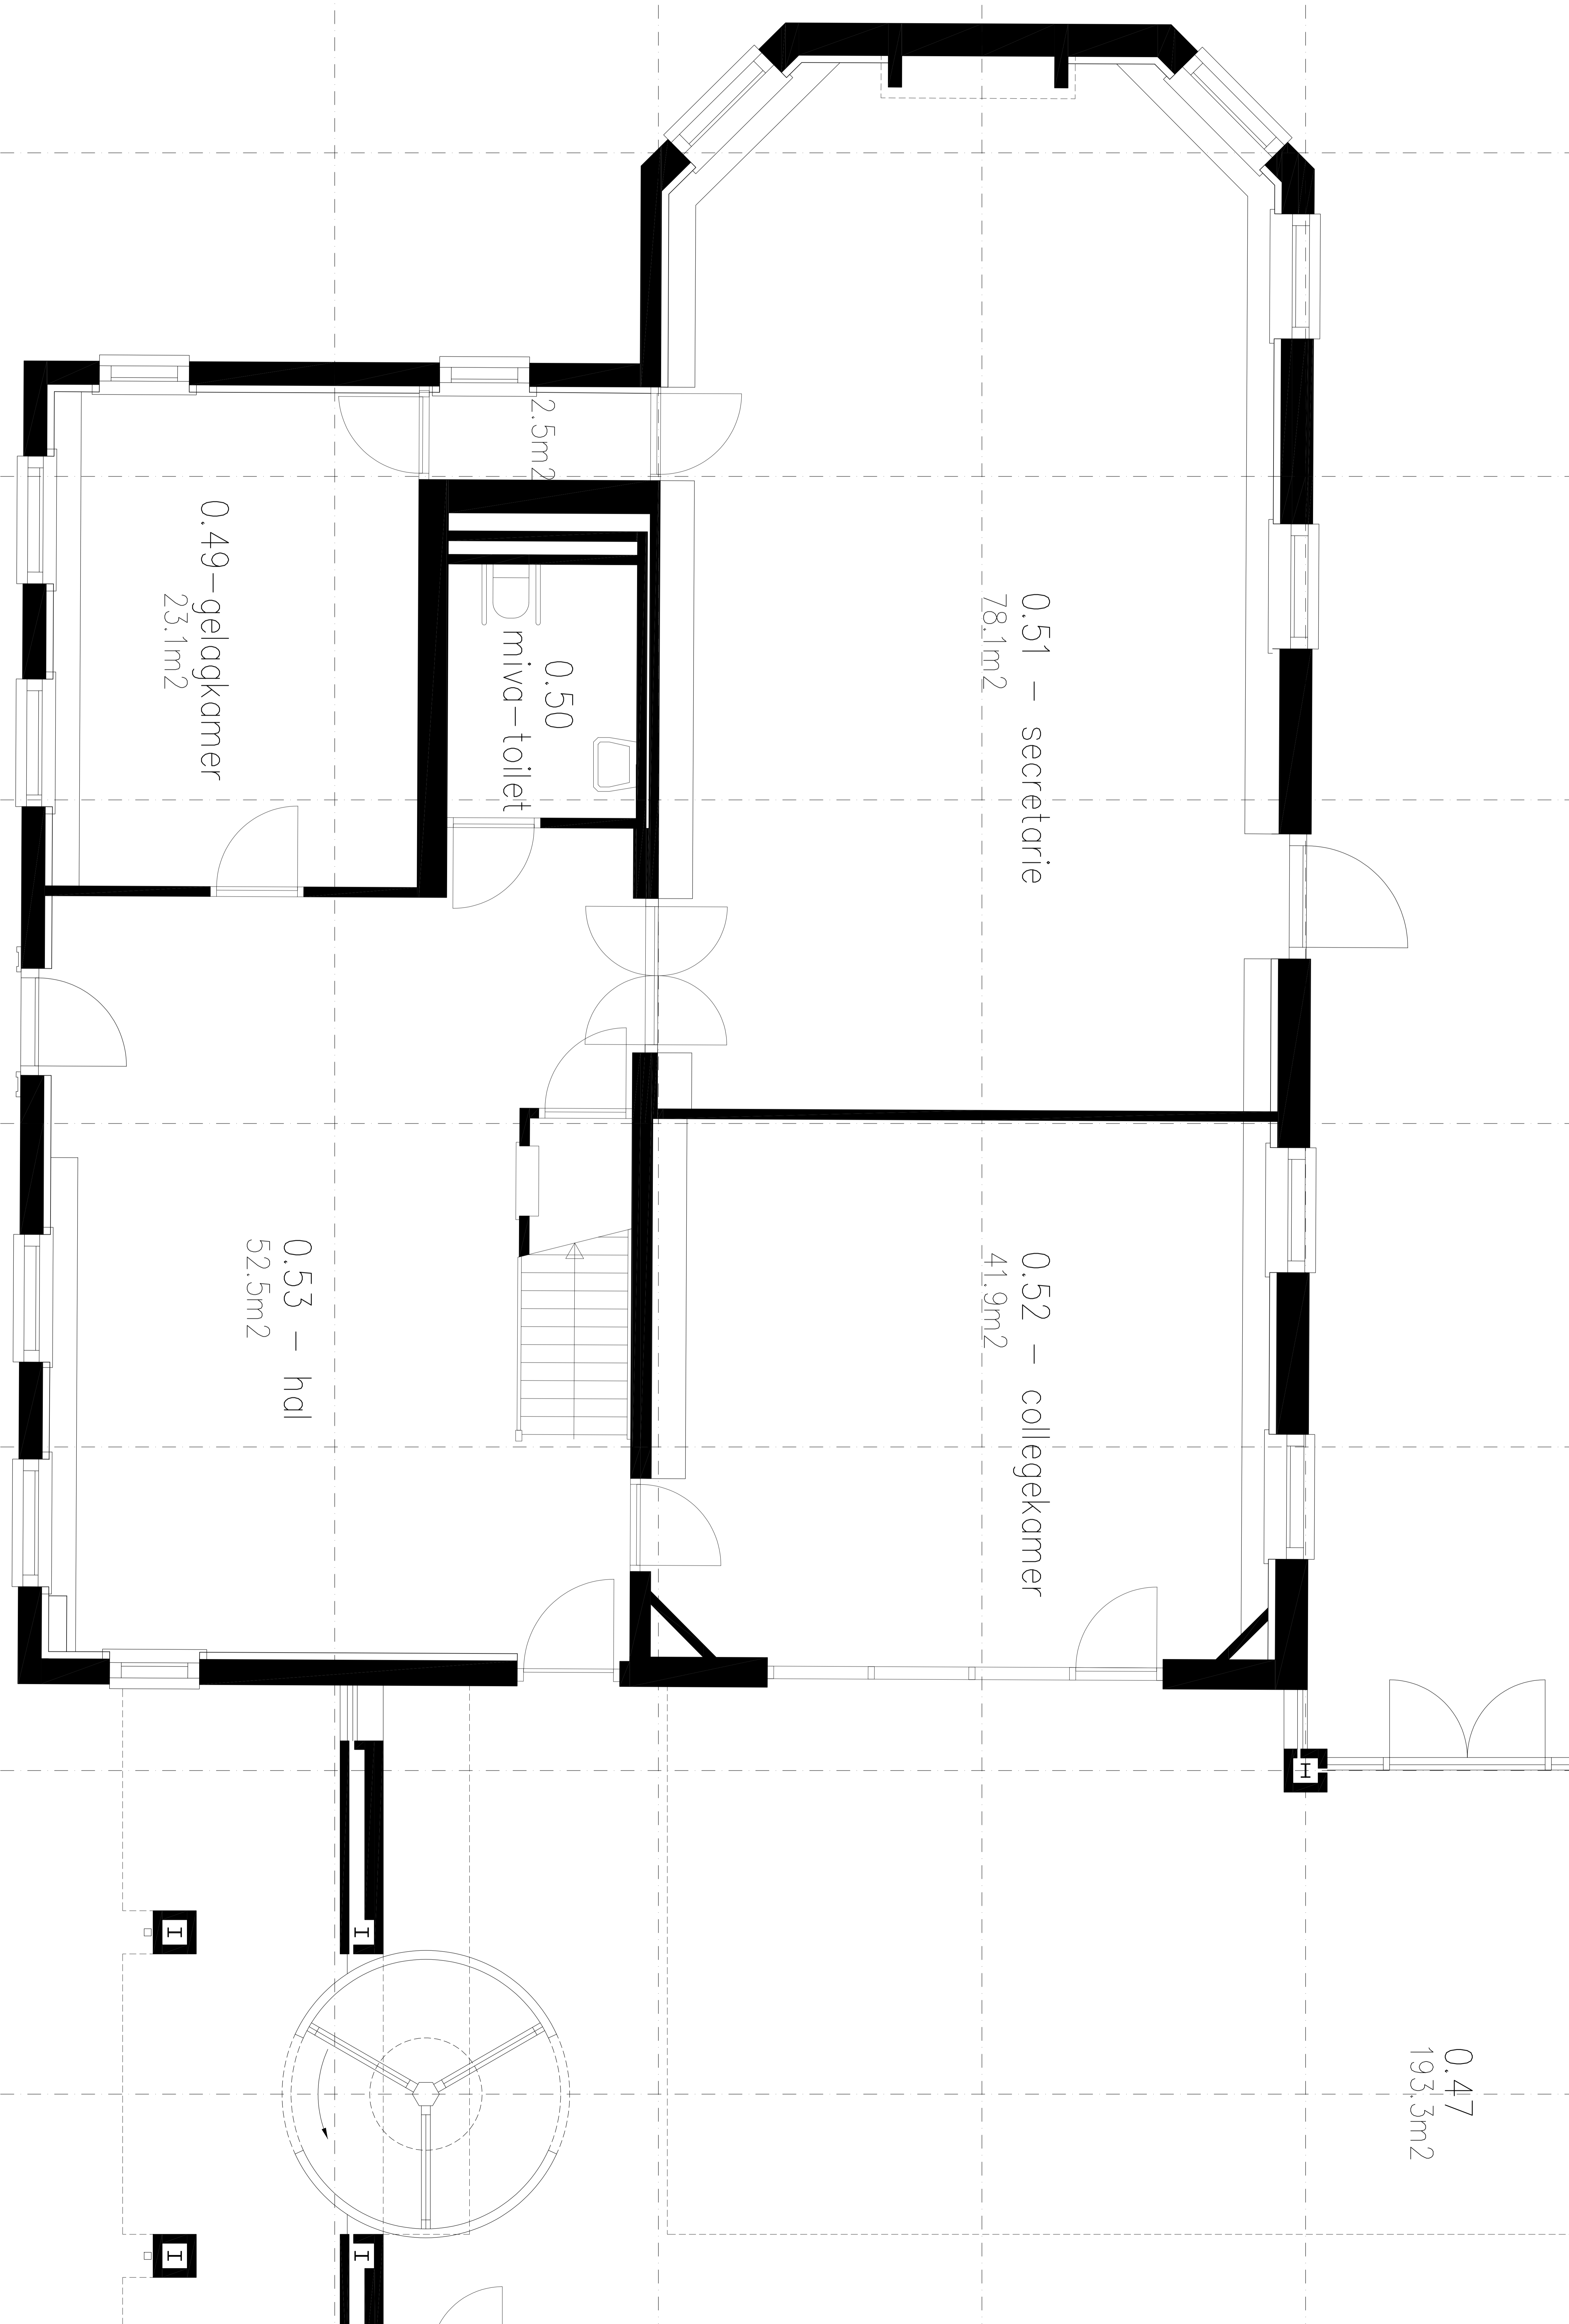

0.47
193.3m²

0.51 – secretarie
78.1m²

0.52 – collegkamer
41.9m²

0.50
miva – toilet

0.49 – gelagkamer
23.1m²

0.53 – hal
52.5m²

1:100

STADHUIS NUKERK

BEGANE GROND

Bestaande toestand

Scale: 1:100

Author: [unreadable]

Date: [unreadable]

Project: [unreadable]

Sheet: [unreadable]

