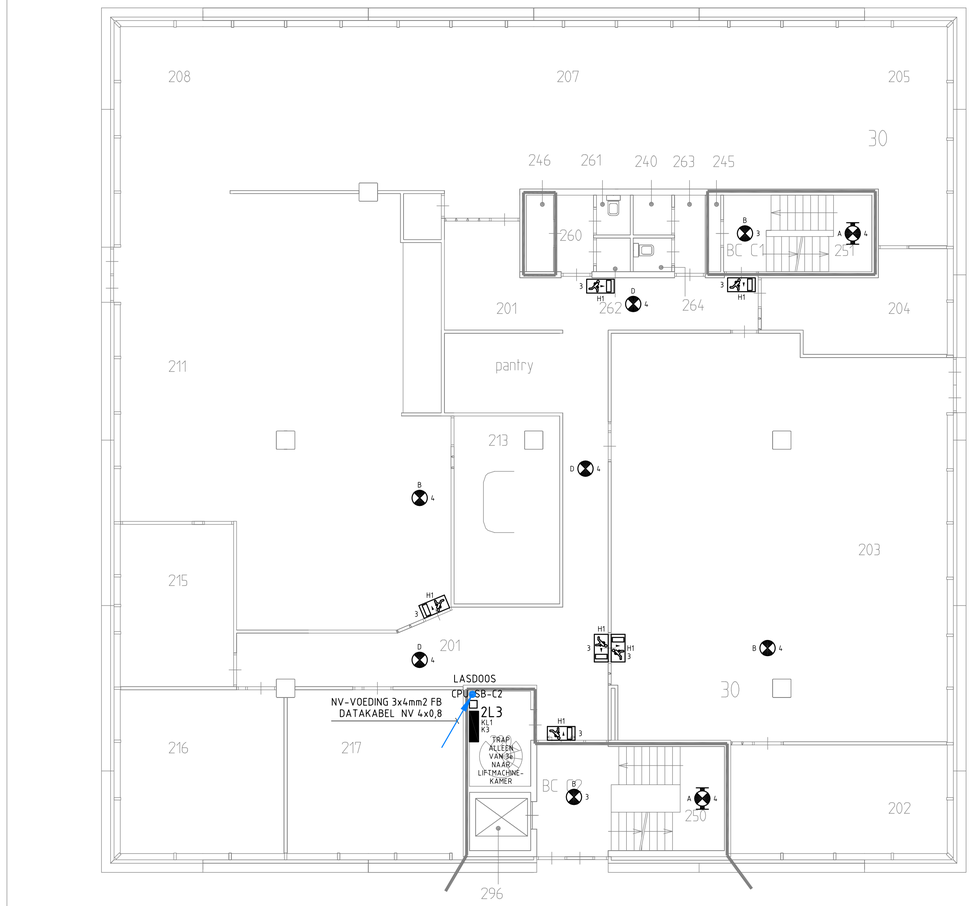

Dak 2

BRANDCOMPARTIMENT
BC C11
INSTALLATIE AANGESLOTEN OP CPU-SB-C2 (2e VERD.)

Dak 3

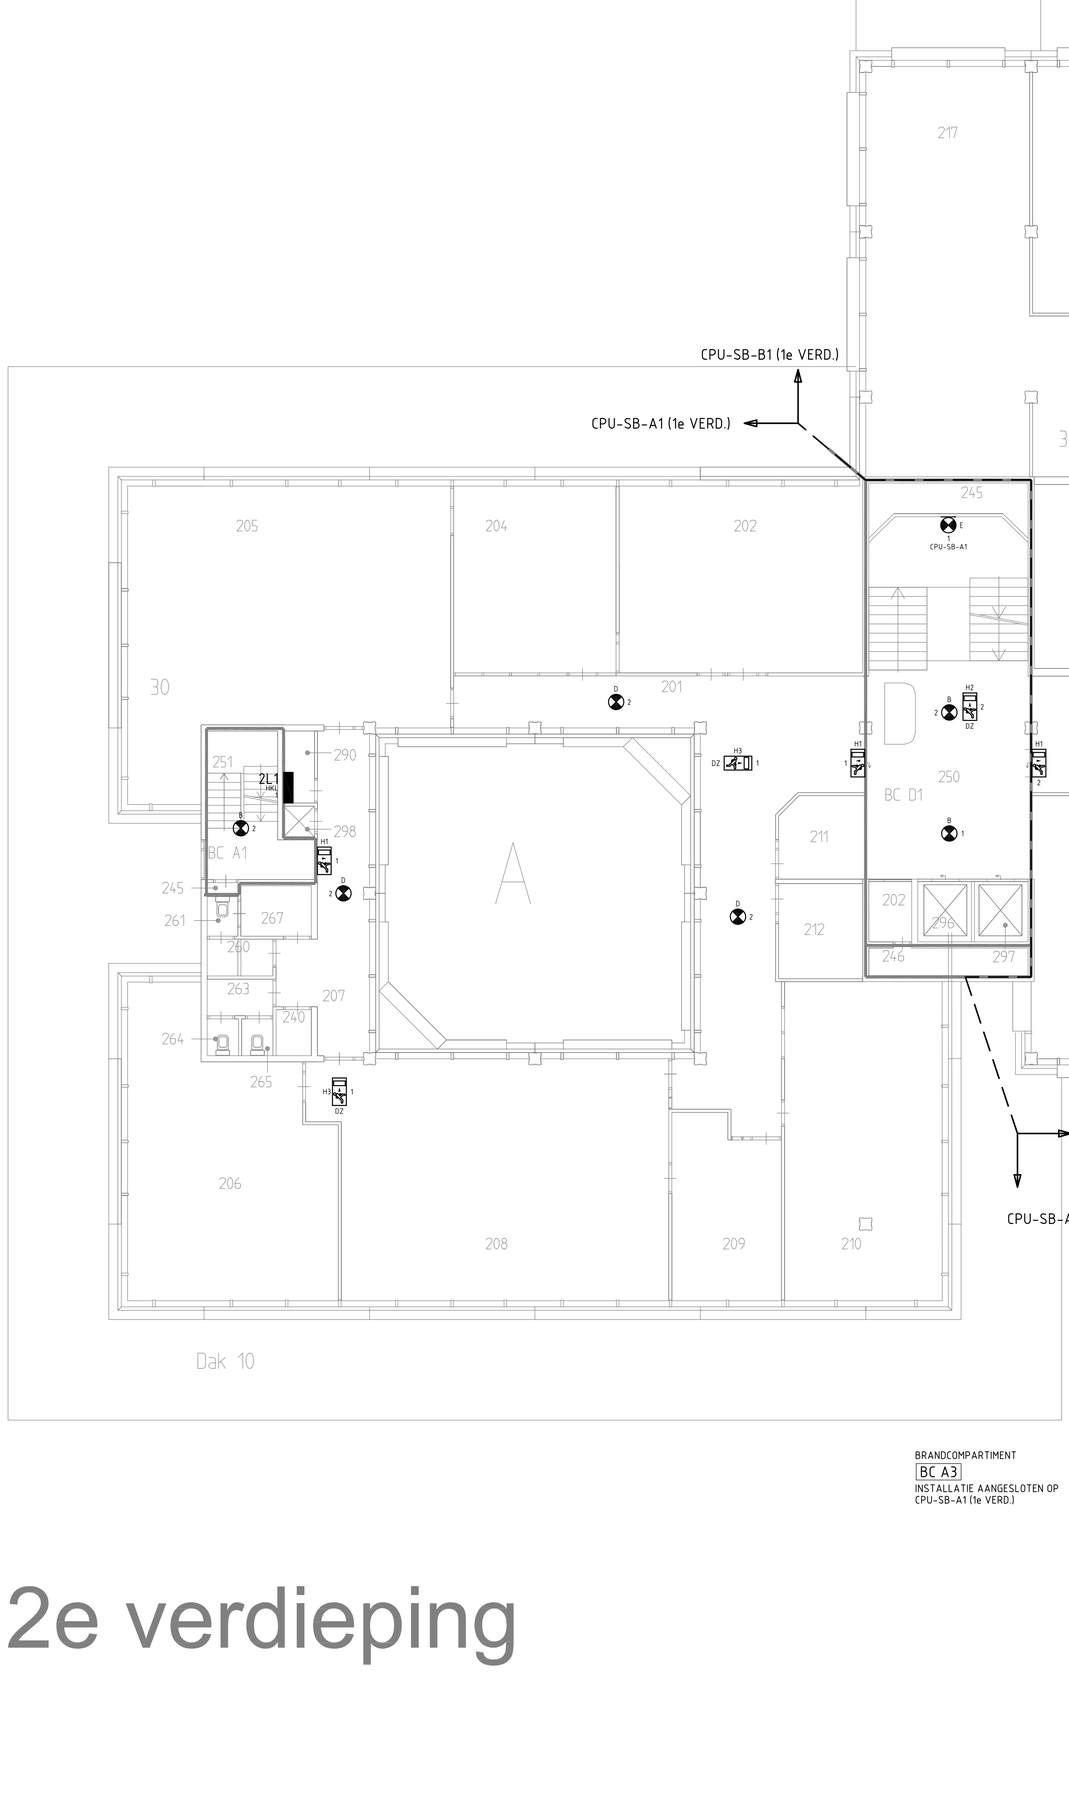

Dak 10

BRANDCOMPARTIMENT
BC A3
INSTALLATIE AANGESLOTEN OP CPU-SB-A1 (1e VERD.)

Dak 11

BRANDCOMPARTIMENT
BC B1
INSTALLATIE AANGESLOTEN OP CPU-SB-B1 (1e VERD.)

LEGENDA:

A	NOODVERLICHTINGSARMATUUR OPBOUW ALGEMEEN TECHNISCHE RUIMTE + TRAPPENHUIS
B	NOODVERLICHTINGSARMATUUR INBOUW ALGEMEEN VERKEERSGEBIED BUNDEL CIRKELVORMIG
C	NOODVERLICHTINGSARMATUUR OPBOUW ALGEMEEN VERKEERSGEBIED KELDER
D	NOODVERLICHTINGSARMATUUR INBOUW ALGEMEEN VERKEERSGEBIED BUNDEL LANGWERPIG
E	NOODVERLICHTINGSARMATUUR WAND/PLAFONIER OPBOUW TRAPPENHUIS BOUWDEEL D
F	NOODVERLICHTINGSARMATUUR UITVOERING NADER TE BEPALEN
H1	VLUCHTWEGARMATUUR OPBOUW WAND DZ = DUBBELZIJDIG
H2	VLUCHTWEGARMATUUR OPBOUW PLAFOND DZ = DUBBELZIJDIG
H3	VLUCHTWEGARMATUUR INBOUW PLAFOND DZ = DUBBELZIJDIG

VOOR SPECIFICATIE ARMATUREN, ZIE ARMATURENLIJST E-002

2e verdieping

REVISIE

Wijz.	Datum	Get.	Omschrijving

Project : Stadhuis Hoorn	Onderdeel : PLATTEGROND NOODVERLICHTING		
Adres : Nieuwe Steen 1	Onderdeel : 2e VERDIEPING BOUWDEEL A, B, C, D		
Plaats : Hoorn	Opdr.gever: Gemeente Hoorn		Proj.nr. : 41140247
	Adres : Nieuwe Steen 1		Schaal : 1:100
	Plaats : Hoorn		Form. : A0
	Uitv. : GdV	Fase	Tek.nr.
	Proj.ldr. : M.W.	R	E-103
	Wvb. : M.W.		
	Datum : 19-1-2015		
	Pad : ...\E-103_E-203.dwg		

KLAVER TECHNISCH BEDRIJF BV
Braken 15 1713 GC OBDAM tel. 0226-451370 fax 0226-453380
Website: www.klaver-groep.nl / email: info@klaver-groep.nl