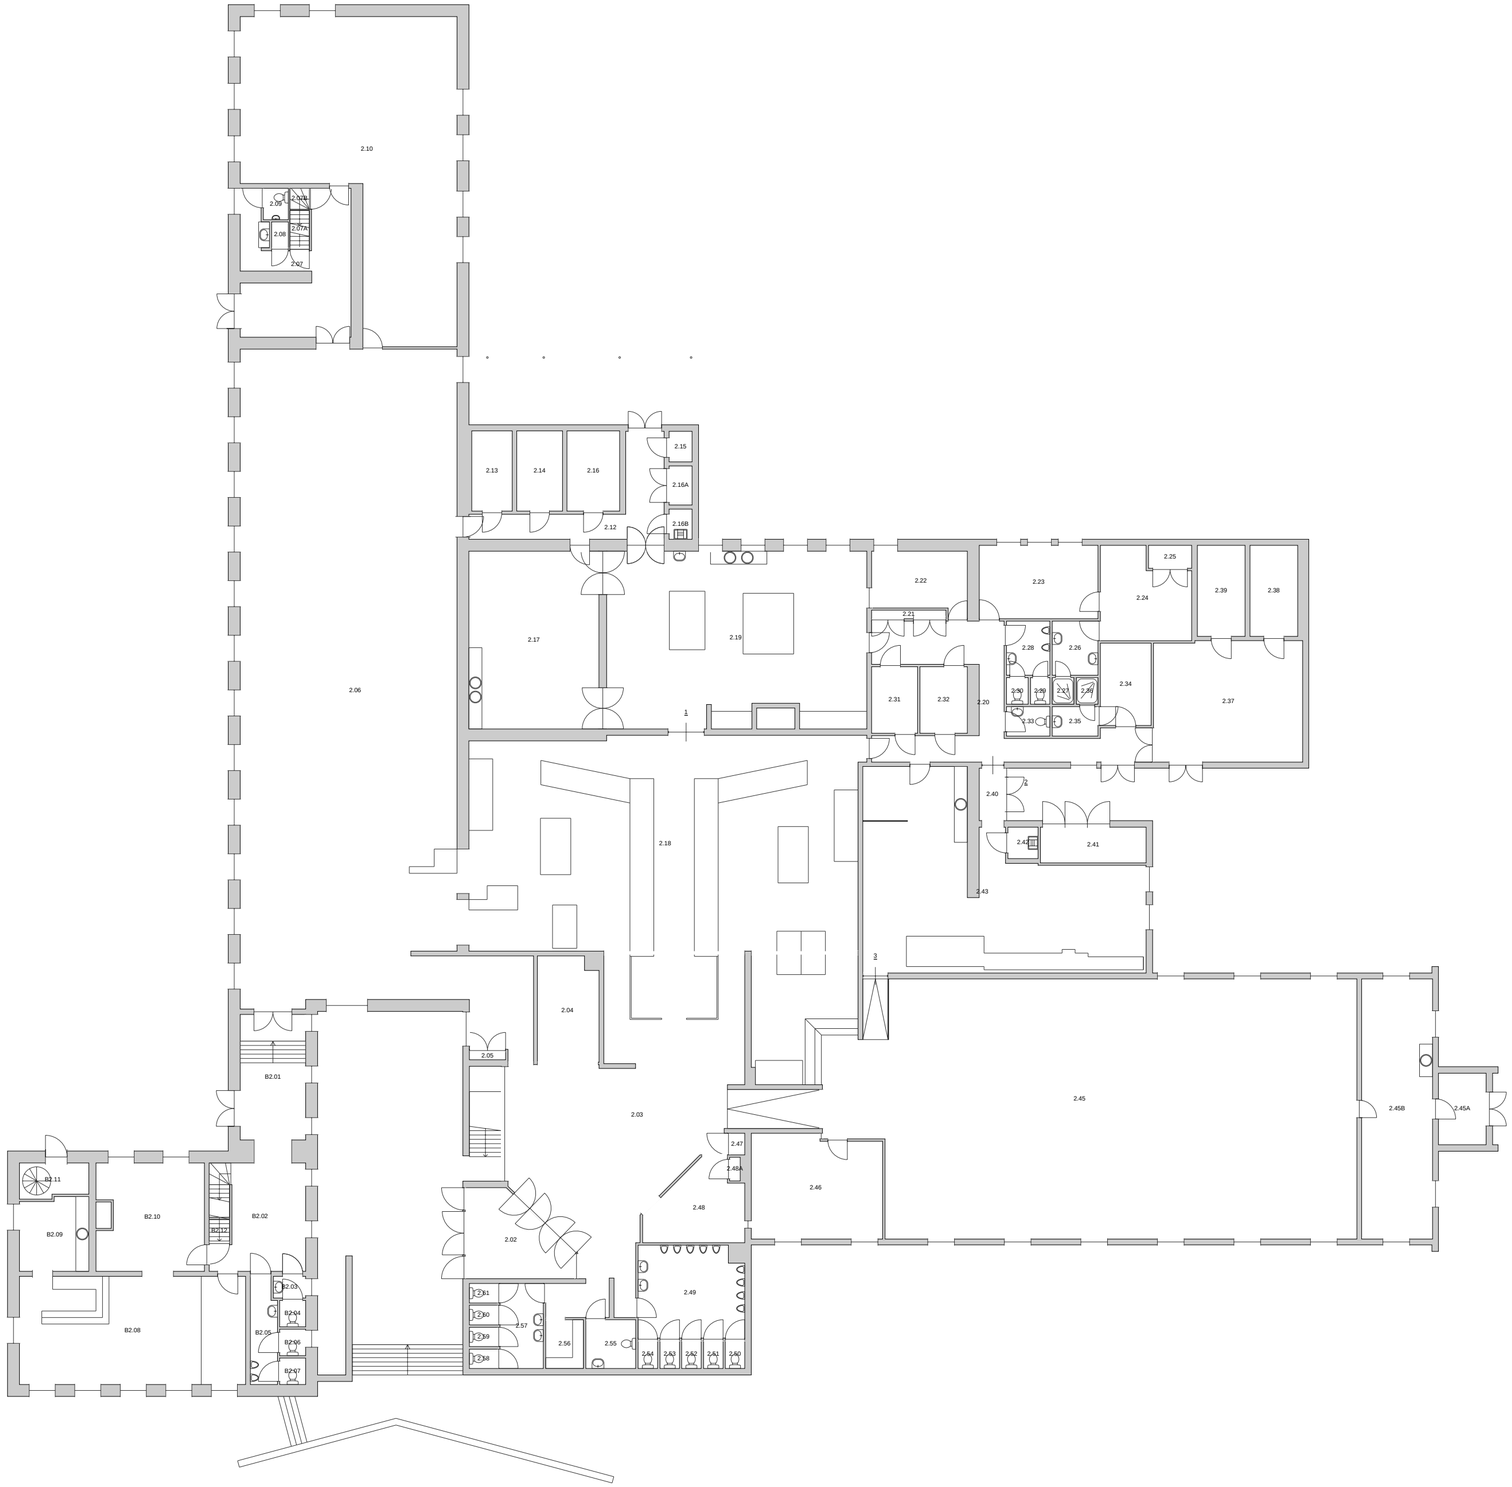


| Ruimte | Ruimtesoort | Oppervlakte |
|---|---|---|
| 2.02 | Hal | 16,53 m² |
| 2.03 | Hal | 119,31 m² |
| 2.04 | Garderoberuimte | 13,52 m² |
| 2.05 | Technische Ruimte | 0,62 m² |
| 2.06 | Eetzaal All-ranks | 315,47 m² |
| 2.07 | Hal | 27,05 m² |
| 2.07A | Trappenhuis | 1,55 m² |
| 2.07B | Trappenhuis | 0,87 m² |
| 2.08 | Berging Algemeen | 0,92 m² |
| 2.09 | Toiletruimte | 1,67 m² |
| 2.10 | Vergaderruimte | 109,68 m² |
| 2.12 | Gang | 17,13 m² |
| 2.13 | Berging Levensmiddel Gekoeld | 6,90 m² |
| 2.14 | Berging Levensmiddel Bevroren | 7,81 m² |
| 2.15 | Berging Algemeen | 1,49 m² |
| 2.16 | Berging Algemeen | 8,99 m² |
| 2.16A | Berging Algemeen | 1,91 m² |
| 2.16B | Kast Schoonmaakdienst | 1,47 m² |
| 2.17 | Keuken Koud | 49,20 m² |
| 2.18 | Uitgifteruimte | 177,57 m² |
| 2.19 | Keuken Warm | 95,54 m² |
| 2.20 | Gang | 31,95 m² |
| 2.21 | Technische Ruimte | 1,36 m² |
| 2.22 | Bureauruimte | 12,00 m² |
| 2.23 | Verblijfsruimte | 18,54 m² |
| 2.24 | Kleedruimte Heren | 16,07 m² |
| 2.25 | Compressorruimte | 2,11 m² |
| 2.26 | Wasruimte Heren | 5,27 m² |
| 2.27 | Doucheruimte Heren | 1,23 m² |
| 2.28 | Toiletruimte Heren | 4,99 m² |
| 2.29 | WC Heren | 1,09 m² |
| 2.30 | WC Heren | 1,23 m² |
| 2.31 | Berging Levensmiddel Algemeen | 6,51 m² |
| 2.32 | Berging Levensmiddel Algemeen | 6,70 m² |
| 2.33 | WC Dames | 2,72 m² |
| 2.34 | Kleedruimte Dames | 8,89 m² |
| 2.35 | Wasruimte Dames | 2,87 m² |
| 2.36 | Doucheruimte Dames | 1,23 m² |
| 2.37 | Berging Algemeen | 38,34 m² |

| Ruimte | Ruimtesoort | Oppervlakte |
|---|---|---|
| 2.38 | Berging Levensmiddel Gekoeld | 9,24 m² |
| 2.39 | Berging Levensmiddel Gekoeld | 9,24 m² |
| 2.40 | Hal | 2,93 m² |
| 2.41 | Berging Chemicaliën | 8,04 m² |
| 2.42 | Kast Schoonmaakdienst | 2,02 m² |
| 2.43 | Afwasruimte | 88,32 m² |
| 2.45 | Eetzaal All-ranks | 303,12 m² |
| 2.45A | Hal | 7,26 m² |
| 2.45B | Verblijfsruimte | 39,24 m² |
| 2.46 | Bureauruimte | 28,50 m² |
| 2.47 | Technische Ruimte | 0,70 m² |
| 2.48 | Berging Algemeen | 14,04 m² |
| 2.48A | Accuruimte | 0,53 m² |
| 2.49 | Toiletruimte Heren | 20,48 m² |
| 2.50 | WC Heren | 1,17 m² |
| 2.51 | WC Heren | 1,17 m² |
| 2.52 | WC Heren | 1,17 m² |
| 2.53 | WC Heren | 1,17 m² |
| 2.54 | WC Heren | 1,17 m² |
| 2.55 | Toiletruimte Invalide | 5,18 m² |
| 2.56 | Berging Algemeen | 3,92 m² |
| 2.57 | Toiletruimte Dames | 7,84 m² |
| 2.58 | WC Dames | 1,16 m² |
| 2.59 | WC Dames | 1,16 m² |
| 2.60 | WC Dames | 1,18 m² |
| 2.61 | WC Dames | 1,17 m² |
| B2.01 | Trappenhuis | 17,49 m² |
| B2.02 | Hal | 20,76 m² |
| B2.03 | Toiletruimte Dames | 1,49 m² |
| B2.04 | WC Dames | 1,46 m² |
| B2.05 | Toiletruimte Heren | 5,90 m² |
| B2.06 | WC Heren | 1,46 m² |
| B2.07 | WC Heren | 1,46 m² |
| B2.08 | Bar | 52,05 m² |
| B2.09 | Pantry | 10,67 m² |
| B2.10 | Bureauruimte | 23,86 m² |
| B2.11 | Hal | 4,95 m² |
| B2.12 | Trappenhuis | 0,99 m² |

Rijksvastgoedbedrijf
*Ministerie van Binnenlandse Zaken en Koninkrijksrelaties*

Naam vastgoedcomplex en bouwwerk:

# COMPLEX GROOT HEIDEKAMP - Bedrijfsrestaurant Clement van Maasdijklaan Arnhem

## Plattegrond ruimtesoorten

| | | | |
|---|---|---|---|
| Bouwwerkcode: | 6816CGH_10 | Defensie Gebouwcode: | 10 |
| Complexcode: | 6816CGH | Defensie Objectcode: | 40B18 |
| Bouwwerkfunctie: | Eetzaal met keuken | | |

| | | | |
|---|---|---|---|
| BVO binnen: | 2.095,54 m² | BVO buiten: | 0,00 m² |
| NVO binnen: | 1.841,96 m² | NVO buiten | 0,00 m² |
| Bouwlaag: | 00 | begane grond | |
| Bron: | Gecontroleerd | Datum bron: | 17-05-2018 |
| Formaat: | A2 | | |
| Schaal: | 1:200 | | |

0 4 8 12 16 20m.

N

Hoewel aan de totstandkoming van deze vastgoedgegevens de uiterste zorg is besteed, aanvaardt het Rijksvastgoedbedrijf geen enkele aansprakelijkheid voor eventuele fouten, onduidelijkheden of onvolkomenheden, noch voor de gevolgen hiervan. Aan deze gegevens kunnen geen rechten worden ontleend.

© Ministerie van Binnenlandse Zaken en Koninkrijksrelaties