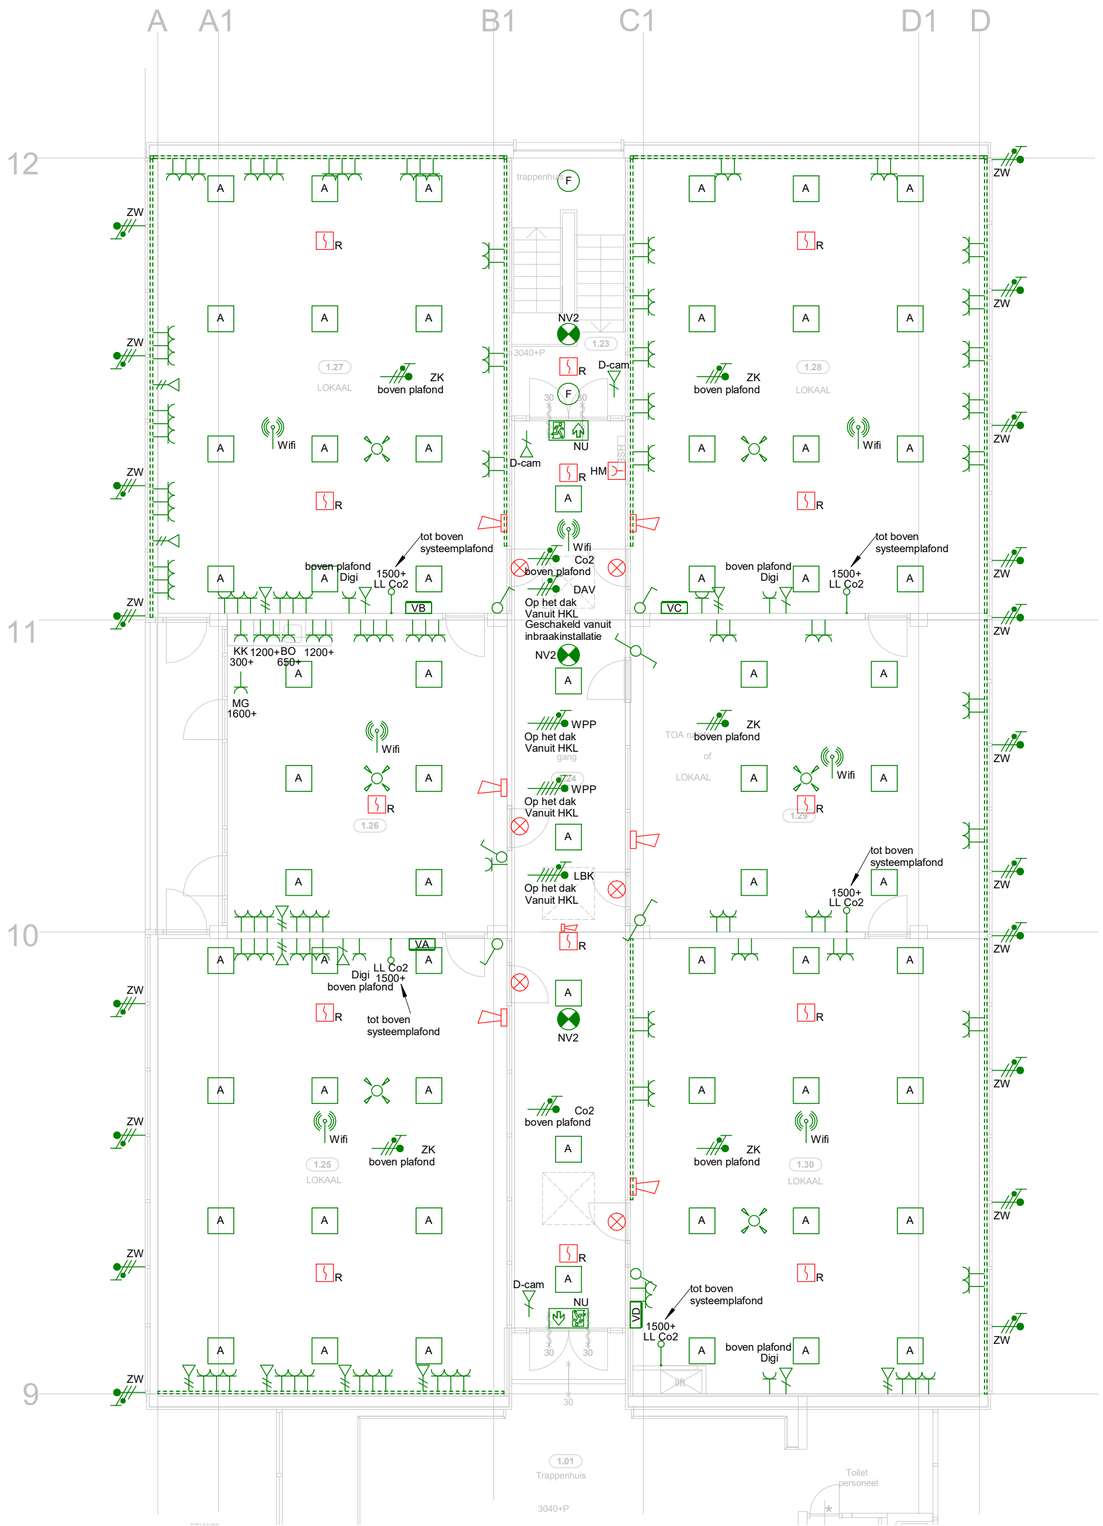

Coderingen

Codering	Codering omschrijving
BO	Boiler
Co2	Co2 regeling
D-cam	Data t.b.v. camera
DAV	Dakafzuigventilator
Digi	Digi bord
HM	Handbrandmelder
KK	Koelkast
LBK	Voeding LBK
LL Co2	Leidige leiding t.b.v. Co2
MG	Magnetron
NI	Nevenindicator
R	Optische rookmelder
SW	Slow whoop
WPP	Warmtepomp
ZK	Zuurkast
ZW	Zonwering

Vermogens

Vermogenscode	Omschrijving	Vermogen
BO	Boiler	2200 VA
Co2	Co2 regeling	50 VA
DAV	Dakafzuigventilator	200 VA
Digi	Digi bord	200 VA
KK	Koelkast	200 VA
LBK	Voeding LBK	5100 VA
MG	Magnetron	1500 VA
WPP	Warmtepomp	2500 VA
ZK	Zuurkast	2000 VA
ZW	Zonwering	150 VA

Renvooi:

Schakelaar enkelpolig, inbouw	1050+
Wisselschakelaar, inbouw	1050+
Data outlet 1-voudig, inbouw	300+
Data outlet 2-voudig, inbouw	300+
Wandcontactdoos 1-voudig, inbouw	300+ i.c.m. schakelaar 1050+
Wandcontactdoos 2-voudig, inbouw horizontaal	300+
Wandcontactdoos 3-voudig, inbouw horizontaal	300+
Wandcontactdoos 2-voudig, opbouw verticaal	300+
Armatuur in/tegen plafond	in/tegen plafond
Armatuur, nood in/tegen plafond	in/tegen plafond
Wandarmatuur	Binnen 1800+ buiten 2100+
Wandarmatuur, nood	Binnen 1800+ buiten 2100+
Inleg armatuur	in plafond
Armatuur vluchtwegverwijzing	boven deur
Bewegingssensor 360° inbouw	in plafond
Wifi aansluiting	tegen plafond
MIVA trekschakelaar	2000+
MIVA afstelcombinatie	1050+
MIVA signalering	boven deur

Wijz.	Datum	Omschrijving	Getekend

PROJECT: Der Kinderenstraat
OPDRACHTGEVER:
OMSCHRIJVING: Elektrotechnische installatie 1e verdieping

Installatieadvies en Projectmanagement
VOLTZ
Maandenweg 16
1335 KC Almere
+31 6 303 65 268
info@volt-z.nl
www.volt-z.nl

GETEKEND: LBK	PROJECTNUMMER:
DATUM: 02-02-2026	
SCHAAL: 1:100	CONTROLE: -
FORMAAT: A2	GEZIEN: -
TEKENINGNUMMER: ET_VL_60_01	
FILE:	

0 1 2 3 4 5 6 7 8 9 10

Getekend door ETTB Elektrotechnisch Tekenbureau