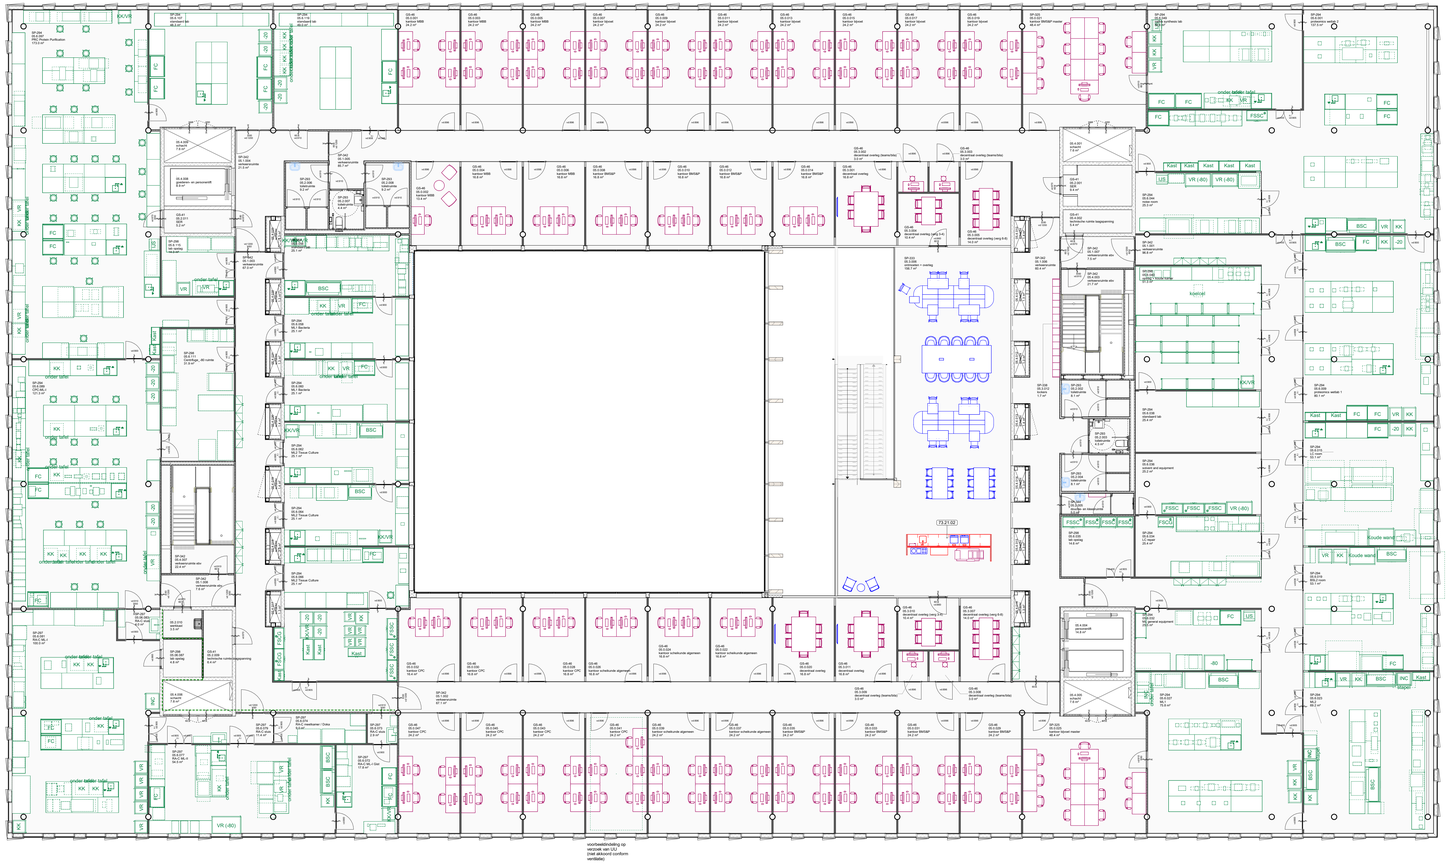

legenda

Alle maten in het werk te controleren. Termenmaten zijn indicatief
Alle maten in mm
Afwijkingen volgens NEN 47
Tekening volgens documentenlijst 1332 S02
Materiaalcodes zijn bijbehorende materiaalcodes 1332 S05 uit bestekboek
Materiaalcodes gelden voor het gehele vlak, tenzij anders aangegeven.
Alle maten dienen ter plaatse gecontroleerd te worden.
Eventueel geldende losse inrichting valt buiten het bouwvergunning bestek, tenzij anders aangegeven.
Vloeraansparaties volgens NEN 2580
Bestaande bouw: art. 5.59 en 5.60 - Bouwbesluit 2012 - Bestaande bouw
Bestaande bouw: art. 5.59 en 5.98 - Nieuwbouw: art 4.73, 4.76, 4.180 t/m 4.182 en 4.22

- bestaande onderdelen doorsneden
- bestaande onderdelen aanzicht
- latinrichting scope huurder
- kantoorinrichting scope huurder
- inrichting scope katdans
- vaste inrichting

XX.XX.YY — materiaalcode: XX.XX.YY (XX.XX=NL-SfB code, YY=volgnummer)
X.YYY.ZZZ — kostjmerk: X.YYY.ZZZ (X=soort, YYY=type, ZZZ=volgnummer)
(L) — loopdeur indicatie
(V) — vluchtweg - vluchtdeur
(N) — noodUitgang - nooddeur
dm: — diagmaat van de deur
≠0 — vrije doorgang van de deur (deurfoezicht moet een minimale diagmaat van 850 + deurdikte hebben)
s.v. folie (indicatie plattegrond)
— vandutsteinte ruimte

indeling kamernummer is indicatief

ter info

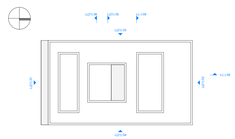

architectenbureau
cepezed b.v.

zeelsveldlaan 61
2615 rv delft nl
t +31 15 215 0000

post@cepezed.nl
www.cepezed.nl

opdrachtgever
Kadans Science Partner
work
The Bridge

fase
UO
datum
03/10/2026
schaal
1:100
formaat
A0XL1
getekend
sle
gecontroleerd
tko
gewijzigd

tekening(en) niet correct
inrichting vrijstelling
vestigingen

1332
L(80)
06

cepezed