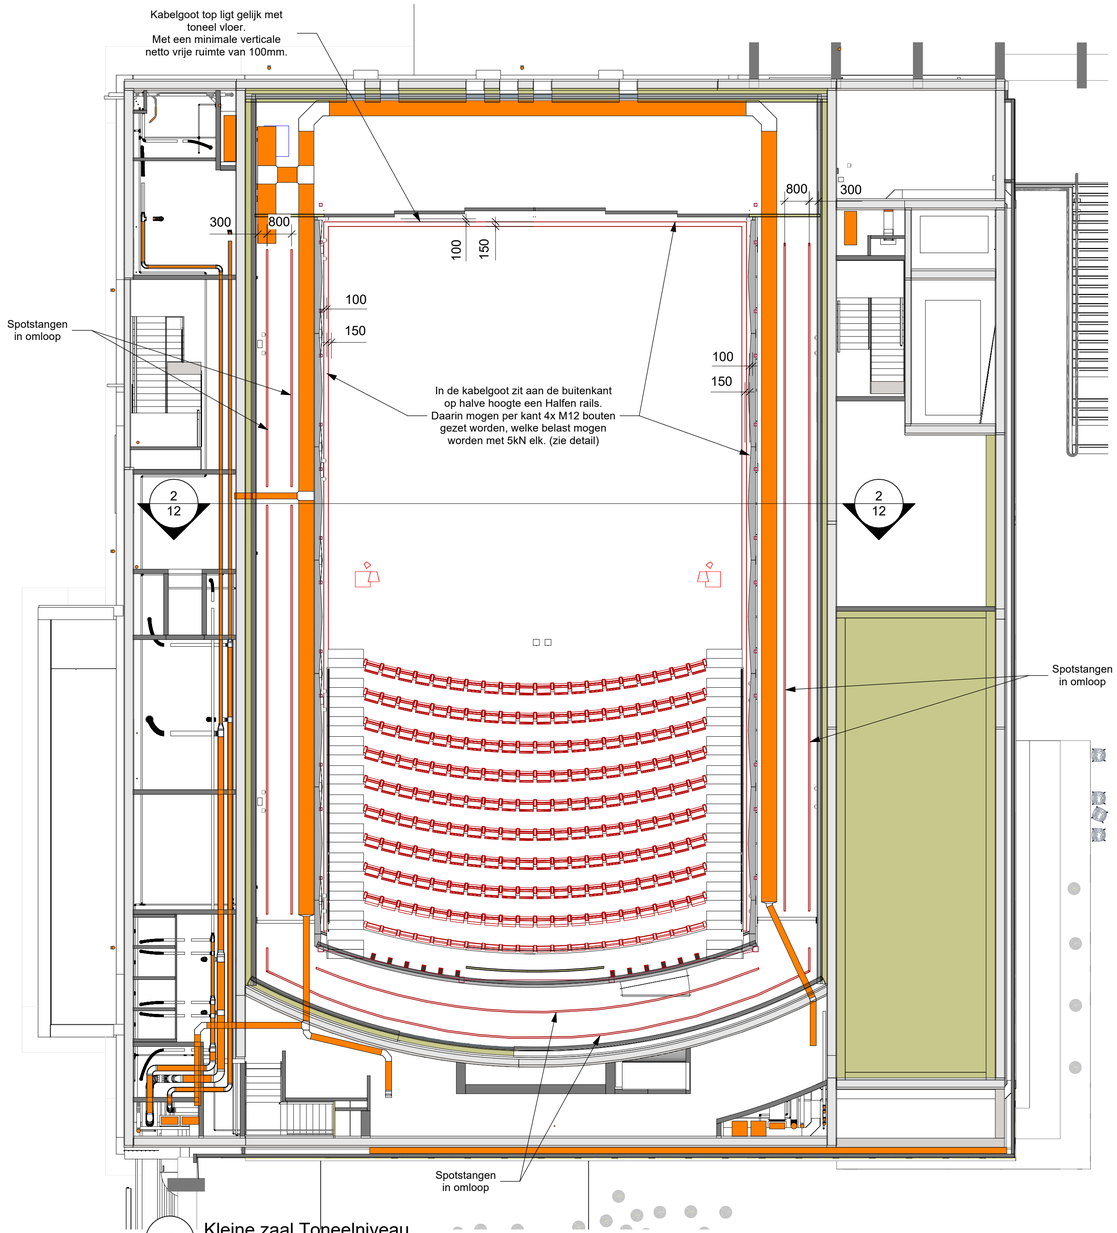

1 Kleine zaal Toneelniveau
Scale: 1:100

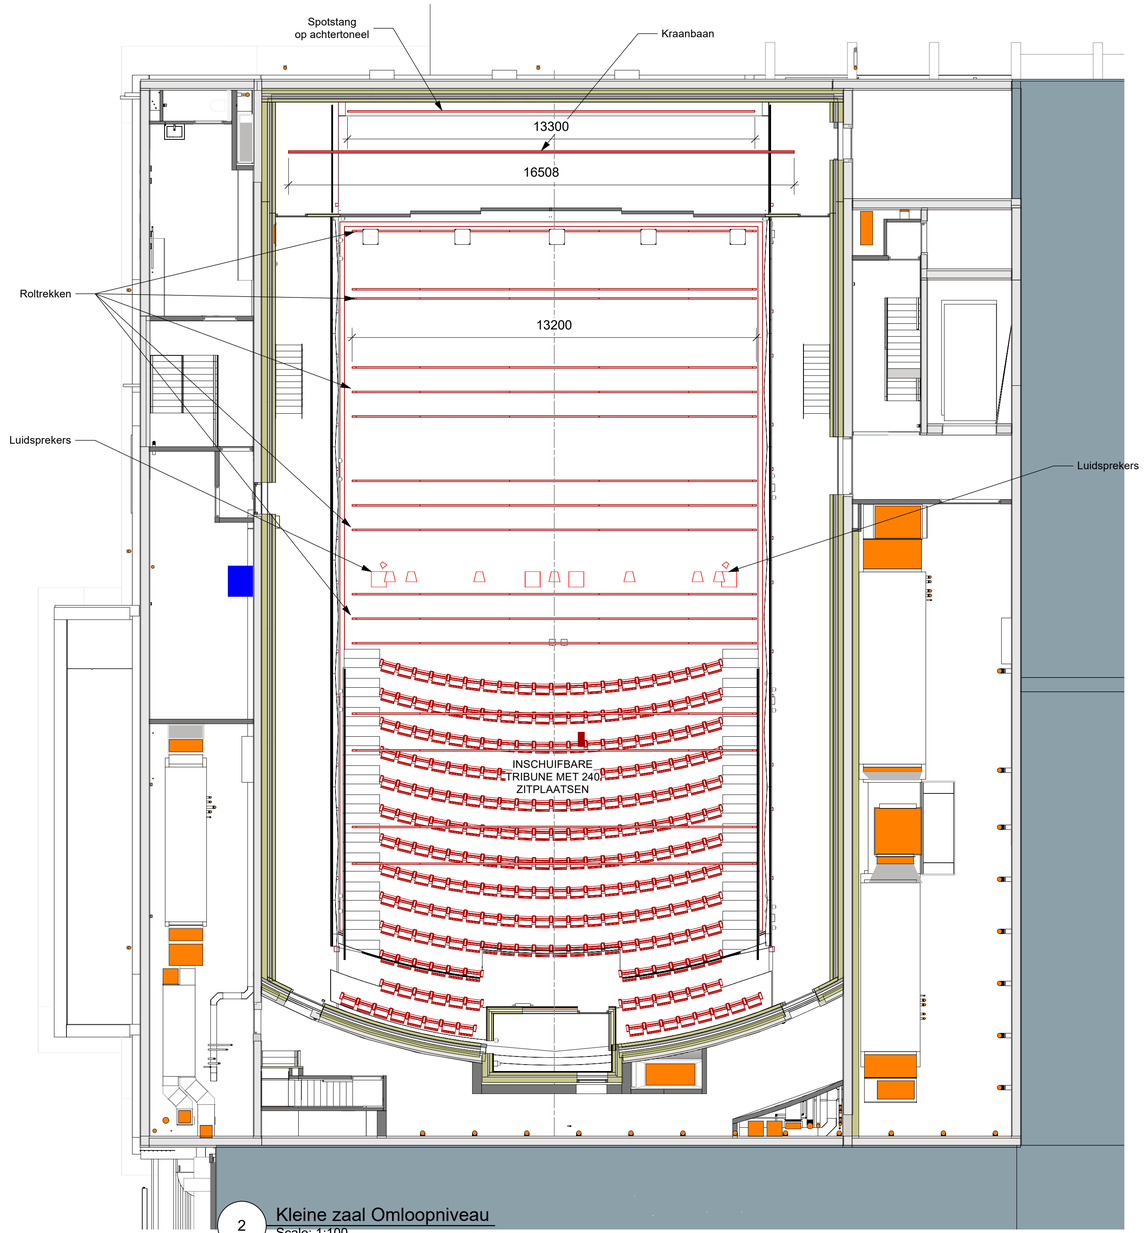

2 Kleine zaal Omloopniveau
Scale: 1:100

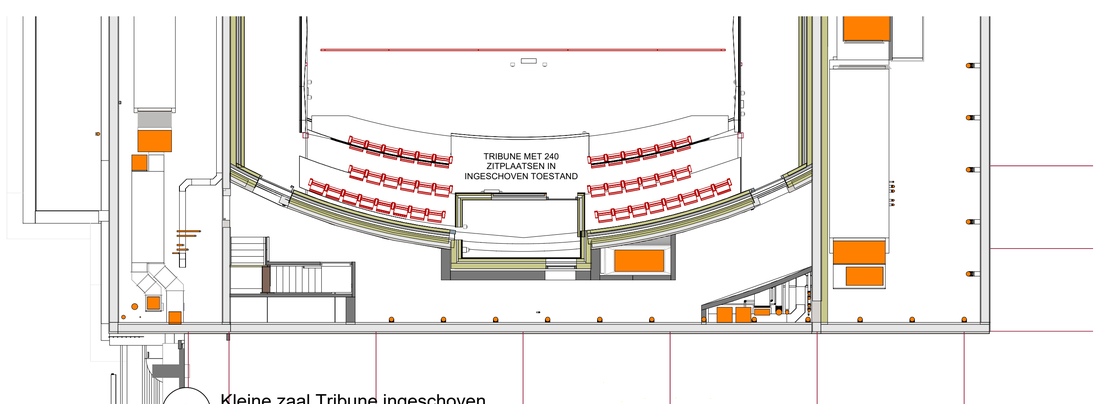

3 Kleine zaal Tribune ingeschoven
Scale: 1:100

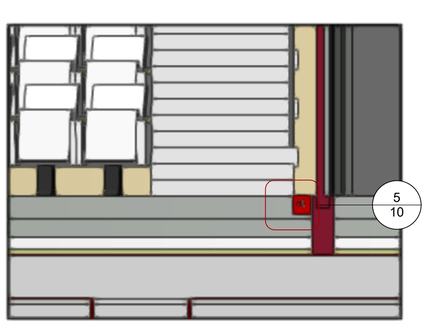

4 Detail Goot met Halfen rails
Scale: 1:25

5 Isometrisch Detail Goot met Halfen rails
Scale: 1:10

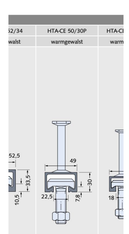

Opmerkingen:

Wijz.a -
Wijz.b -
Wijz.c -
Wijz.d
Wijz.e
Wijz.f

Status: Definitief | Fase: DO+

Projectnaam: Stadstheater Arnhem
Onderdeel: Kleine zaal Plattegrond toneel en omgang
Theatertechnische installaties
Doorsnede

Schaal: 1:100 op A1
Formaat: A1
Datum get.: 11-06-2025
Discipline: Theatertechniek
Opsteller: theateradvies® bv
Gewijz.: Goes. on
Project nr.: 2301
Werkpakket: Vectorworks 2025

theater advies

TA2301-DO-241018- 10