ONTWERPSTUDIO
RUIZENDAAL VELDHUIZEN

24-278

project naam

TRAININGSCENTRUM 'OOSTDORP' HARSKAMP

Datum tekeningenlijst: 10-07-2025

TEKENING NUMMER	OMSCHRIJVING	DATUM	STATUS	GET.	REVISIE	DATUM	REVISIE	DATUM	REVISIE	DATUM
TO-001	INRICHTINGS TEKENING	10-07-2025	DEFINITIEF	EJV						
TO-100	BEGANE GROND	10-07-2025	DEFINITIEF	EJV						
TO-101	1E VERDIEPING	10-07-2025	DEFINITIEF	EJV						
TO-102	DAK	10-07-2025	DEFINITIEF	EJV						
TO-200	GEVELS	10-07-2025	DEFINITIEF	EJV						
TO-300	DOORSNEDEN	10-07-2025	DEFINITIEF	EJV						
TO-301	PRINCIPE CONSTRUCTIE	10-07-2025	DEFINITIEF	EJV						
TO-400	PRINCIPE DETAILS	10-07-2025	DEFINITIEF	EJV						
TO-500	VORMTEKENING BUITENKOZIJNEN	10-07-2025	DEFINITIEF	EJV						
TO-501	VORMTEKENING BINNENKOZIJNEN	10-07-2025	DEFINITIEF	EJV						
TO-600	TRAP TEKENING	10-07-2025	DEFINITIEF	EJV						
TO-601	BETONPOEREN	10-07-2025	DEFINITIEF	EJV						





franse boomschors



borderrand kunststof zwart



grasbetontegels



ligusterhaag +/- 800mm hoog



antraciet/zwarte betonklinkers

ONTWERPSTUDIO
RUIZENDAAL VELDHUIZEN

project:
project naam
TRAININGSCENTRUM 'OOSTDORP' HARSKAMP

opdrachtgever:
Rijksvastgoedbedrijf
Eusebiusbuitensingel 66
6828HZ Arnhem


onderdeel:
INRICHTINGS TEKENING

datum: 10-07-2025 getekend: EJV
wijziging: schaal: 1:100

project nr: **24-278**
tekening nr: **TO-001**

AMERSFOORTSEWEG 30-18, 3751 LK BUNSCHOTEN, INFO@RUIZENDAALVELDHUIZEN.NL

Het auteursrecht wordt voorbehouden overeenkomstig de wet CAD tekeningen; geen handmatige wijzigingen toegestaan. Niets uit deze tekening mag overgenomen worden zonder toestemming van onze opdrachtgever en/of ons bureau.

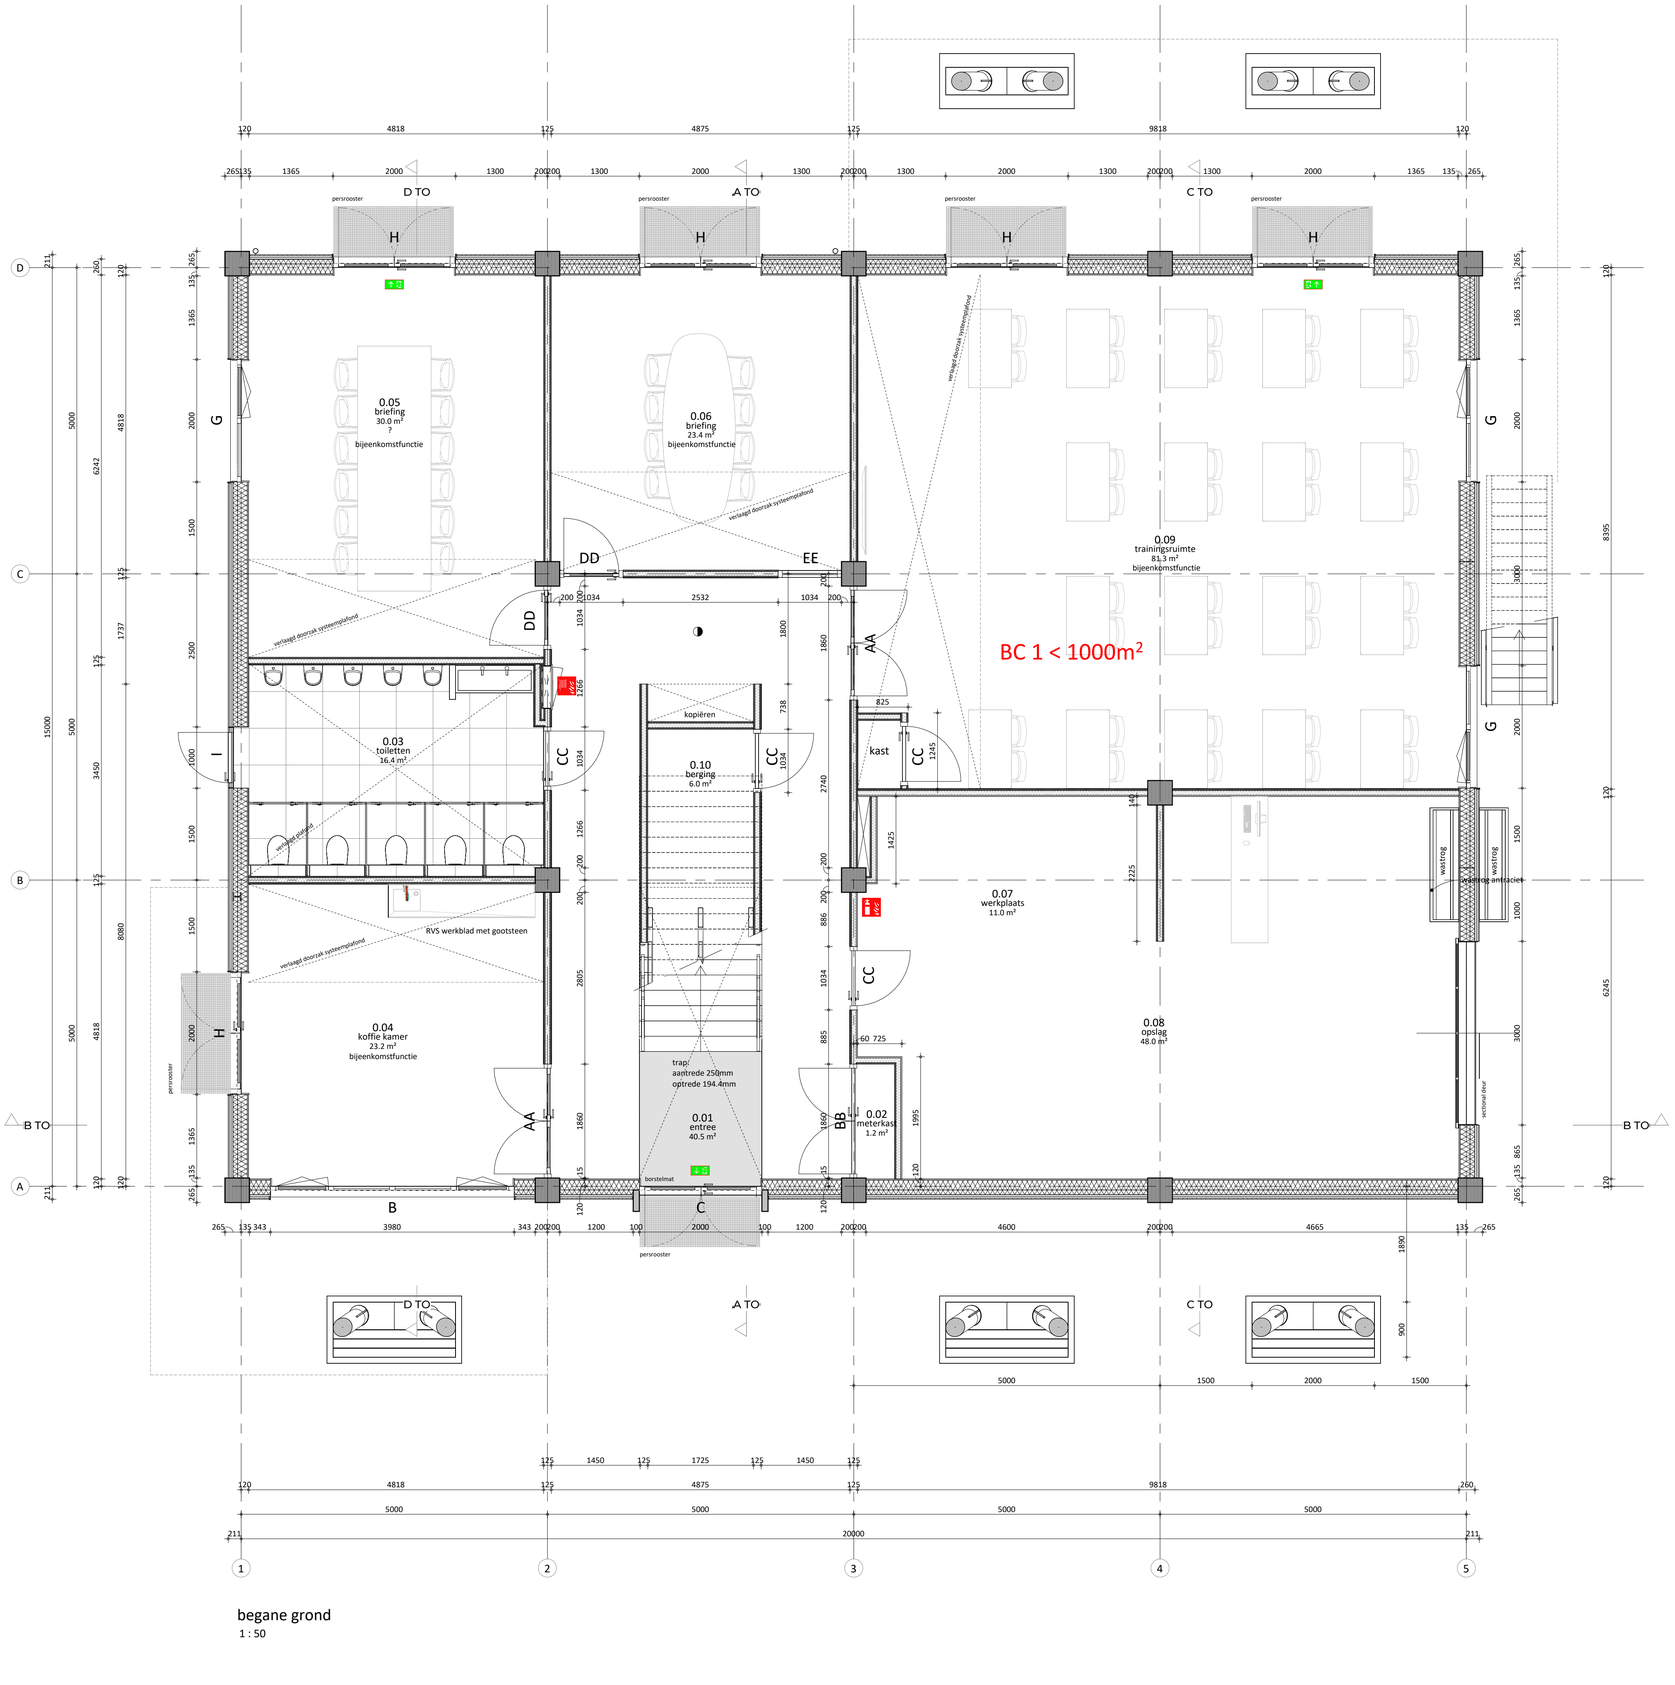

BRANDWEER RENVOOI

Brand -en rookcompartimentering:

Het gebouw wordt gezien als één brandcompartiment daar het totale oppervlak kleiner is dan 1000m ²

Het gebouw bestaat uit één rookcompartiment daar de oppervlakte van de bijeenkomstfunctie kleiner is dan 500m²

Loopafstanden en verlichting:
De maxiale loopafstand voor een kantoorfunctie naar een veilige vluchtroute of uitgang mag niet meer bedragen dan 30m.

De maxiale loopafstand voor een bijeenkomstfunctie naar een veilige vluchtroute of uitgang mag niet meer bedragen dan 30m.

optische rookmelder, alle rookmelders voldoen aan de NEN 2555. Art. 4.211 lid 1 B.B.L.

Noodverlichting is niet vereist hier. Vluchtrouteaanduiding conform NEN 3011 is verplicht in de verkeersruimte.

Blusmiddelen:
Brandslanghaspel met een slanglengte van 30m. volgens de NEN-EN 671-1
De brandslanghaspel(s) voldoet / voldoen aan het gestelde in de norm NEN-EN 671-1. Voor aanvullende eisen geldt het gestelde in "Handboek Brandbeveiligingsinstallaties", versie 14 juni 2012 Brandweer Nederland. De brandslanghaspel(s) is / zijn voorzien van: een knikvrije rubberen slang met een lengte van **30** meter en een inwendige diameter van 19 mm.

De brandslanghaspels zijn voor een ieder duidelijk zichtbaar en makkelijk bereikbaar aangebracht en opgehangen, zijn voor direct gebruik gereed en zijn in goede staat van onderhoud.

Draagbaar blustoestel met 6 kg/liter inhoud poeder/schuim.
Het / De draagbaar / draagbare blustoestel(len) voldoet / voldoen aan het gestelde in "Handboek Brandbeveiligingsinstallaties", versie 14 juni 2012 Brandweer Nederland.

Overige:
Het gebouw heeft doodlopende einden om beneden aan de trap te komen (max. ca. 23m tot onder aan de trap), in de zin van BBL 4.208.3, dus is het verplicht voor de vluchtroute vanaf de verkeersruimte verdieping tot beneden aan de trap te voorzien in een **brandmeldinstallatie met handbrandmelders en** (voor de genoemde doorlopende vluchtroute) **ruimtebewaking** conform NEN 2535, gekoppeld aan een ontruimingsalarminstallatie conform NEN 2575. Onderhoud, beheer en controle moeten adequaat zijn voor beide installatie en kan door normblad NEN 2654-1 en -2 te volgen.

Conform artikel 4.44 in het B.B.L. zullen de toe te passen bouwproducten brandklasse volgens NEN-EN 13501-1 D en binnen het gebouw Ds2 hebben.

Als in het pand een **luchtbehandeling- en ventilatie-installatie** wordt aangebracht, zal deze voldoen aan het gestelde in "Handboek Brandbeveiligingsinstallaties", versie 14 juni 2012 Brandweer Nederland. Alvorens met het ontwerp van de luchtbehandeling- en ventilatie-installatie aan te vangen, wordt in overleg met de brandweer een Programma van Eisen (PvE) opgesteld.

Met de werkzaamheden wordt niet eerder begonnen, dan nadat door de afdeling Handhaving van de dienst Ruimtelijke Ontwikkeling en Beheer schriftelijk is verklaard dat daartegen geen bezwaar bestaat. Alvorens het pand in gebruik te nemen, zal het gebouw worden gekeurd door de afdeling Handhaving van de dienst Ruimtelijke Ontwikkeling en Beheer.

Zie ook advies brandveiligheid toegevoegd aan deze aanvraag.

RENVOOI BESLUIT BOUWWERKEN LEEFOMGEVING

algemeen
hang en sluitwerk toepassen met minimale weerstandsklasse 2 (politiekeurmerk) vlgs. afdeling 4.2 B.B.L.

vrije doorgangsbreedte en hoogte van deuren min. uitvoeren vlgs. afdeling 4.6 B.B.L.

voorzieningen voor het afnemen van energie, dient te voldoen aan afdeling 4.2 B.B.L. en de daarin gestelde NEN normen.

ter plaatse van dakdoorbrekingen/-openingen dakfolie toepassen volgens voorschriften leverancier

wateropname materialen (dient te voldoen aan art. 4.120 B.B.L.): vloer, wand: tegelwerk 1200+, 2100+ bij douche

factor v/d temperatuur nergens kleiner zijn dan het getal aangegeven in tabel 4.117 in artikel 4.119 B.B.L.

bouwproducten en bouwstoffen voldoen aan de wettelijke kwaliteitseisen en zijn voorzien van CE markering of gelijkwaardig

geluidwering
geluidwering tegen geluid van buiten dient te voldoen aan afdeling 5.4 B.B.L. & 4.3 B.B.L.

karakteristieke installatie-geluidsniveau van de in het gebouw gelegen installaties mag maximaal 35-40 dB(A) zijn, afhankelijk van de functie van de ruimte, volgens afdeling 4.3 B.B.L.

geluidwering tussen ruimten dient te voldoen aan afdeling 4.3 B.B.L.

luchtverversing
toevoer van verse lucht vindt plaats door mechanische toevoer en mechanische afvoer E.e.a. volgens advisering W-installateur.

ventilatie-eisen voor kantoor- en bijeenkomstfuncties volgens NEN 1087 en B.B.L., met een minimale ventilatievoorziening van 0,9 l/s per m² en aanvullende eisen afhankelijk van de bezettingsgraad.

luchtdichtheidsklasse II van het gebouw, in combinatie met geëigend hang- en sluitwerk en dichtgelast kozijn- en draaideelkader.

toe-en afvoerleidingen
hemelwater afvoeren naar infiltratievoorzieningen op eigen terrein

hoofdaannemer dient min. 3 weken voor aanvang werkzaamheden de gemeentelijke instantie te voorzien van installatiestukken

riolering conform NEN3215 en NPR3216, vorstvrij, afschot 5mm/m

trappen en balustraden

breedte trap	min. 1100 mm
aantrede	220 mm
tredevlak	250 mm
optrede	180 mm

vrije hoogte 2300 mm boven gehele breedte trap leuning 900mm boven voorkant traptrede trap en vloerafscheiding conform afdeling 4.2 B.B.L.

balustrade bk 1000mm boven de afgewerkte vloer, spijlen hart-op-hart 100 mm

constructie
voor exacte constructieprincipes, detaillering, afmetingen e.d. zie de stukken van de constructeur

installaties
installaties komen zoveel mogelijk langs het plafond in het zicht een en ander conform advisering installatieadviseur

RENVOOI BOUWKUNDIG

= Houtskeletbouw wand conform opgave leverancier
= Metalstud wanden met gips afwerking
= Metalstud wanden met MM-K1 multiplan plaat
= gelamineerde kolommen conform opgave leverancier/constructeur
= Ronde houten kolommen conform opgave leverancier/constructeur
= Rookmelders in verkeersruimten

ONTWERPSTUDIO
RUIZENDAAL VELDHUIZEN

project:
project naam
TRAININGSCENTRUM 'OOSTDORP' HARSKAMP

opdrachtgever:
Rijksvastgoedbedrijf
Eusebiusbuitensingel 66
6828HZ Arnhem


onderdeel:
BEGANE GROND

datum: 10-07-2025 getekend: EJV
wijziging: schaal: 1:50

project nr: **24-278**
tekening nr: **TO-100**

AMERSFOORTSEWEG 30-18, 3751 LK BUNSCHOTEN, INFO@RUIZENDAALVELDHUIZEN.NL

Het auteursrecht van dit werk berust overeenkomstig de wet C&Z. Ieder inbreng en / geen bedenkingen wijzigingen toegestaan. Niets uit deze tekening mag overgenomen worden zonder toestemming van onze opdrachtgever en/of ons bureau.

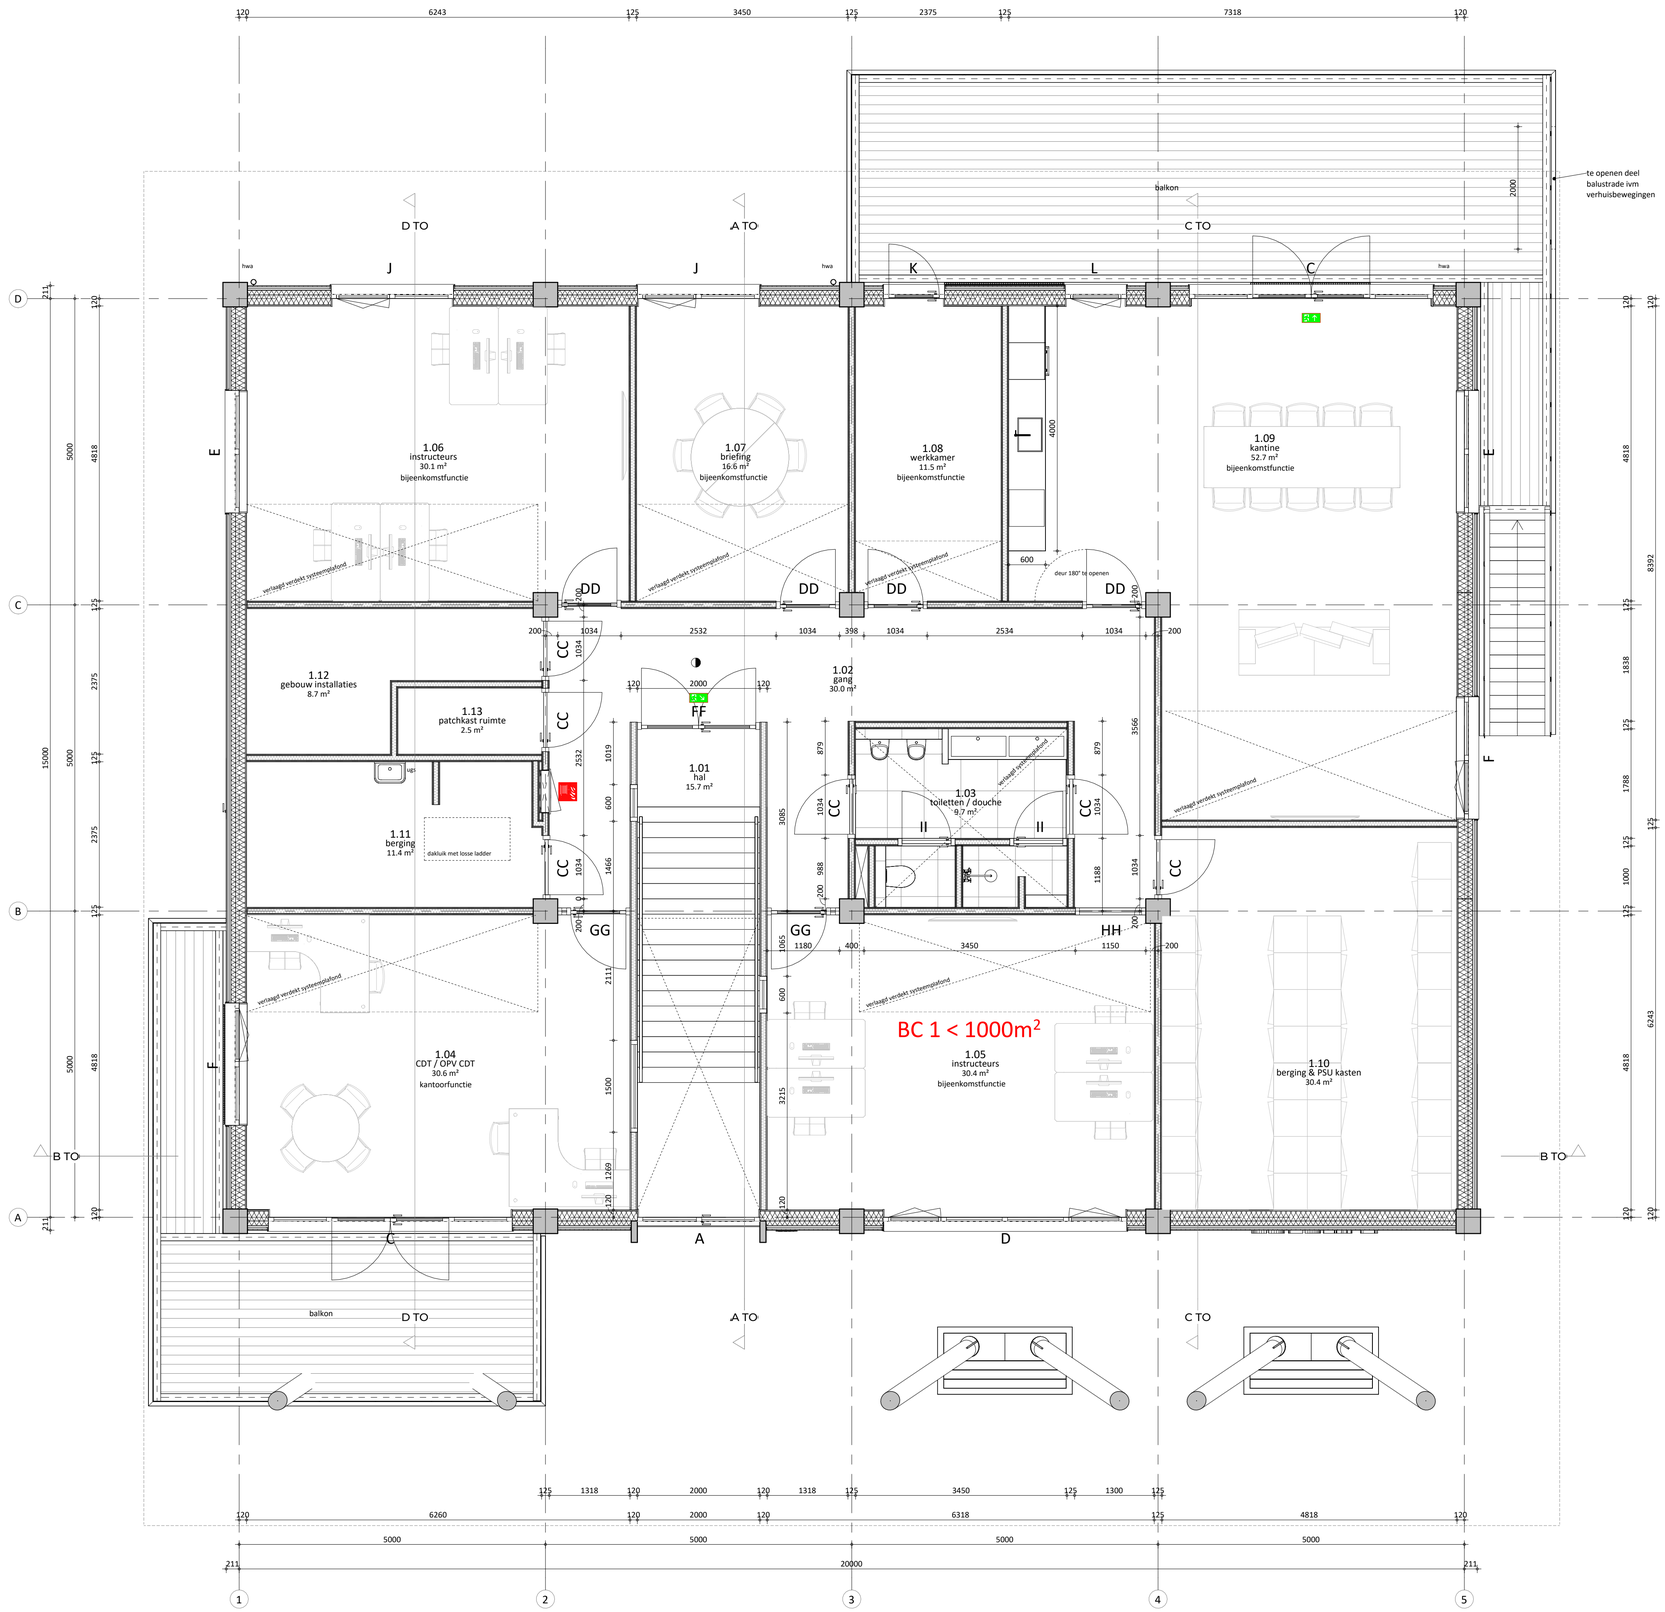

BRANDWEER RENVOOI

Brand -en rookcompartimentering:

Het gebouw wordt gezien als één brandcompartiment daar het totale oppervlak kleiner is dan 1000m ²

Het gebouw bestaat uit één rookcompartiment daar de oppervlakte van de bijeenkomstfunctie kleiner is dan 500m²

Loopafstanden en verlichting:
De maxiale loopafstand voor een kantoorfunctie naar een veilige vluchtroute of uitgang mag niet meer bedragen dan 30m.

De maxiale loopafstand voor een bijeenkomstfunctie naar een veilige vluchtroute of uitgang mag niet meer bedragen dan 30m.

optische rookmelder, alle rookmelders voldoen aan de NEN 2555. Art. 4.211 lid 1 B.B.L.

Noodverlichting is niet vereist hier. Vluchtrouteaanduiding conform NEN 3011 is verplicht in de verkeersruimte.

Blusmiddelen:
Brandslanghaspel met een slanglengte van 30m. volgens de NEN-EN 671-1
De brandslanghaspel(s) voldoet / voldoen aan het gestelde in de norm NEN-EN 671-1. Voor aanvullende eisen geldt het gestelde in "Handboek Brandbeveiligingsinstallaties", versie 14 juni 2012 Brandweer Nederland. De brandslanghaspel(s) is / zijn voorzien van: een knikvrije rubberen slang met een lengte van **30** meter en een inwendige diameter van 19 mm.

De brandslanghaspels zijn voor een ieder duidelijk zichtbaar en makkelijk bereikbaar aangebracht en opgehangen, zijn voor direct gebruik gereed en zijn in goede staat van onderhoud.

Draagbaar blustoestel met 6 kg/liter inhoud poeder/schuim.
Het / De draagbaar / draagbare blustoestel(len) voldoet / voldoen aan het gestelde in "Handboek Brandbeveiligingsinstallaties", versie 14 juni 2012 Brandweer Nederland.

Overige:
Het gebouw heeft doodlopende einden om beneden aan de trap te komen (max. ca. 23m tot onder aan de trap), in de zin van BBL 4.208.3, dus is het verplicht voor de vluchtroute vanaf de verkeersruimte verdieping tot beneden aan de trap te voorzien in een **brandmeldinstallatie met handbrandmelders en** (voor de genoemde doorloggende vluchtroute) **ruimtebewaking** conform NEN 2535, gekoppeld aan een ontruimingsalarminstallatie conform NEN 2575. Onderhoud, beheer en controle moeten adequaat zijn voor beide installatie en kan door normblad NEN 2654-1 en -2 te volgen.

Conform artikel 4.44 in het B.B.L. zullen de toe te passen bouwproducten brandklasse volgens NEN-EN 13501-1 D en binnen het gebouw Ds2 hebben.

Als in het pand een **luchtbehandeling- en ventilatie-installatie** wordt aangebracht, zal deze voldoen aan het gestelde in "Handboek Brandbeveiligingsinstallaties", versie 14 juni 2012 Brandweer Nederland. Alvorens met het ontwerp van de luchtbehandeling- en ventilatie-installatie aan te vangen, wordt in overleg met de brandweer een Programma van Eisen (PvE) opgesteld.

Met de werkzaamheden wordt niet eerder begonnen, dan nadat door de afdeling Handhaving van de dienst Ruimtelijke Ontwikkeling en Beheer schriftelijk is verklaard dat daartegen geen bezwaar bestaat. Alvorens het pand in gebruik te nemen, zal het gebouw worden gekeurd door de afdeling Handhaving van de dienst Ruimtelijke Ontwikkeling en Beheer.

Zie ook advies brandveiligheid toegevoegd aan deze aanvraag.

RENVOOI BESLUIT BOUWWERKEN LEEFOMGEVING

algemeen
hang en sluitwerk toepassen met minimale weerstandsklasse 2 (politiekeurmerk) vlgs. afdeling 4.2 B.B.L.

vrije doorgangsbreedte en hoogte van deuren min. uitvoeren vlgs. afdeling 4.6 B.B.L.

voorzieningen voor het afnemen van energie, dient te voldoen aan afdeling 4.2 B.B.L. en de daarin gestelde NEN normen.

ter plaatse van dakdoorbrekingen/-openingen dakfolie toepassen volgens voorschriften leverancier

wateropname materialen (dient te voldoen aan art. 4.120 B.B.L.): vloer, wand: tegelwerk 2100+, 2100+ bij douche

factor v/d temperatuur nergens kleiner zijn dan het getal aangegeven in tabel 4.117 in artikel 4.119 B.B.L.

bouwproducten en bouwstoffen voldoen aan de wettelijke kwaliteitseisen en zijn voorzien van CE markering of gelijkwaardig

geluidwering
geluidwering tegen geluid van buiten dient te voldoen aan afdeling 5.4 B.B.L. & 4.3 B.B.L.

karakteristieke installatie-geluidsniveau van de in het gebouw gelegen installaties mag maximaal 35-40 dB(A) zijn, afhankelijk van de functie van de ruimte, volgens afdeling 4.3 B.B.L.

geluidwering tussen ruimten dient te voldoen aan afdeling 4.3 B.B.L.

luchtverversing
toevoer van verse lucht vindt plaats door mechanische toevoer en mechanische afvoer E.e.a. volgens advisering W-installateur.

ventilatie-eisen voor kantoor- en bijeenkomstfuncties volgens NEN 1087 en B.B.L., met een minimale ventilatievoorziening van 0,9 l/s per m² en aanvullende eisen afhankelijk van de bezettingsgraad.

luchtdichtheidsklasse II van het gebouw, in combinatie met geëigend hang- en sluitwerk en dichtgelast kozijn- en draaideelkader.

toe-en afvoerleidingen
hemelwater afvoeren naar infiltratievoorzieningen op eigen terrein

hoofdaannemer dient min. 3 weken voor aanvang werkzaamheden de gemeentelijke instantie te voorzien van installatiestukken

riolering conform NEN3215 en NPR3216, vorstvrij, afschot 5mm/m

trappen en balustraden

breedte trap	min. 1100 mm
aantrede	220 mm
tredevlak	250 mm
optrede	180 mm

vrije hoogte 2300 mm boven gehele breedte trap leuning 900mm boven voorkant traptrede trap en vloerafscheiding conform afdeling 4.2 B.B.L.

balustrade bk 1000mm boven de afgewerkte vloer, spijlen hart-op-hart 100 mm

constructie
voor exacte constructieprincipes, detaillering, afmetingen e.d. zie de stukken van de constructeur

installaties
installaties komen zoveel mogelijk langs het plafond in het zicht een en ander conform advisering installatieadviseur

RENVOOI BOUWKUNDIG

= Houtskeletbouw wand conform opgave leverancier
= Metalstud wanden met gips afwerking
= Metalstud wanden met MM-K1 multiplan plaat
= gelamineerde kolommen conform opgave leverancier/constructeur
= Ronde houten kolommen conform opgave leverancier/constructeur
= Rookmelders in verkeersruimten

ONTWERPSTUDIO
RUIZENDAAL VELDHUIZEN

project:
project naam
TRAININGSCENTRUM 'OOSTDORP' HARSKAMP

opdrachtgever:
Rijksvastgoedbedrijf
Eusebiusbuitensingel 66
6828HZ Arnhem


onderdeel:
1E VERDIEPING

datum: 10-07-2025 getekend: EJV
wijziging: schaal: 1:50

project nr: **24-278**
tekening nr: **TO-101**

AMERSFOORTSEWEG 30-18, 3751 LK BUNSCHOTEN, INFO@RUIZENDAALVELDHUIZEN.NL

Het auteursrecht wordt voorbehouden overeenkomstig de wet CAD tekeningen; geen handmatige wijzigingen toegestaan. Niets uit deze tekening mag overgenomen worden zonder toestemming van onze opdrachtgever en/of ons bureau.

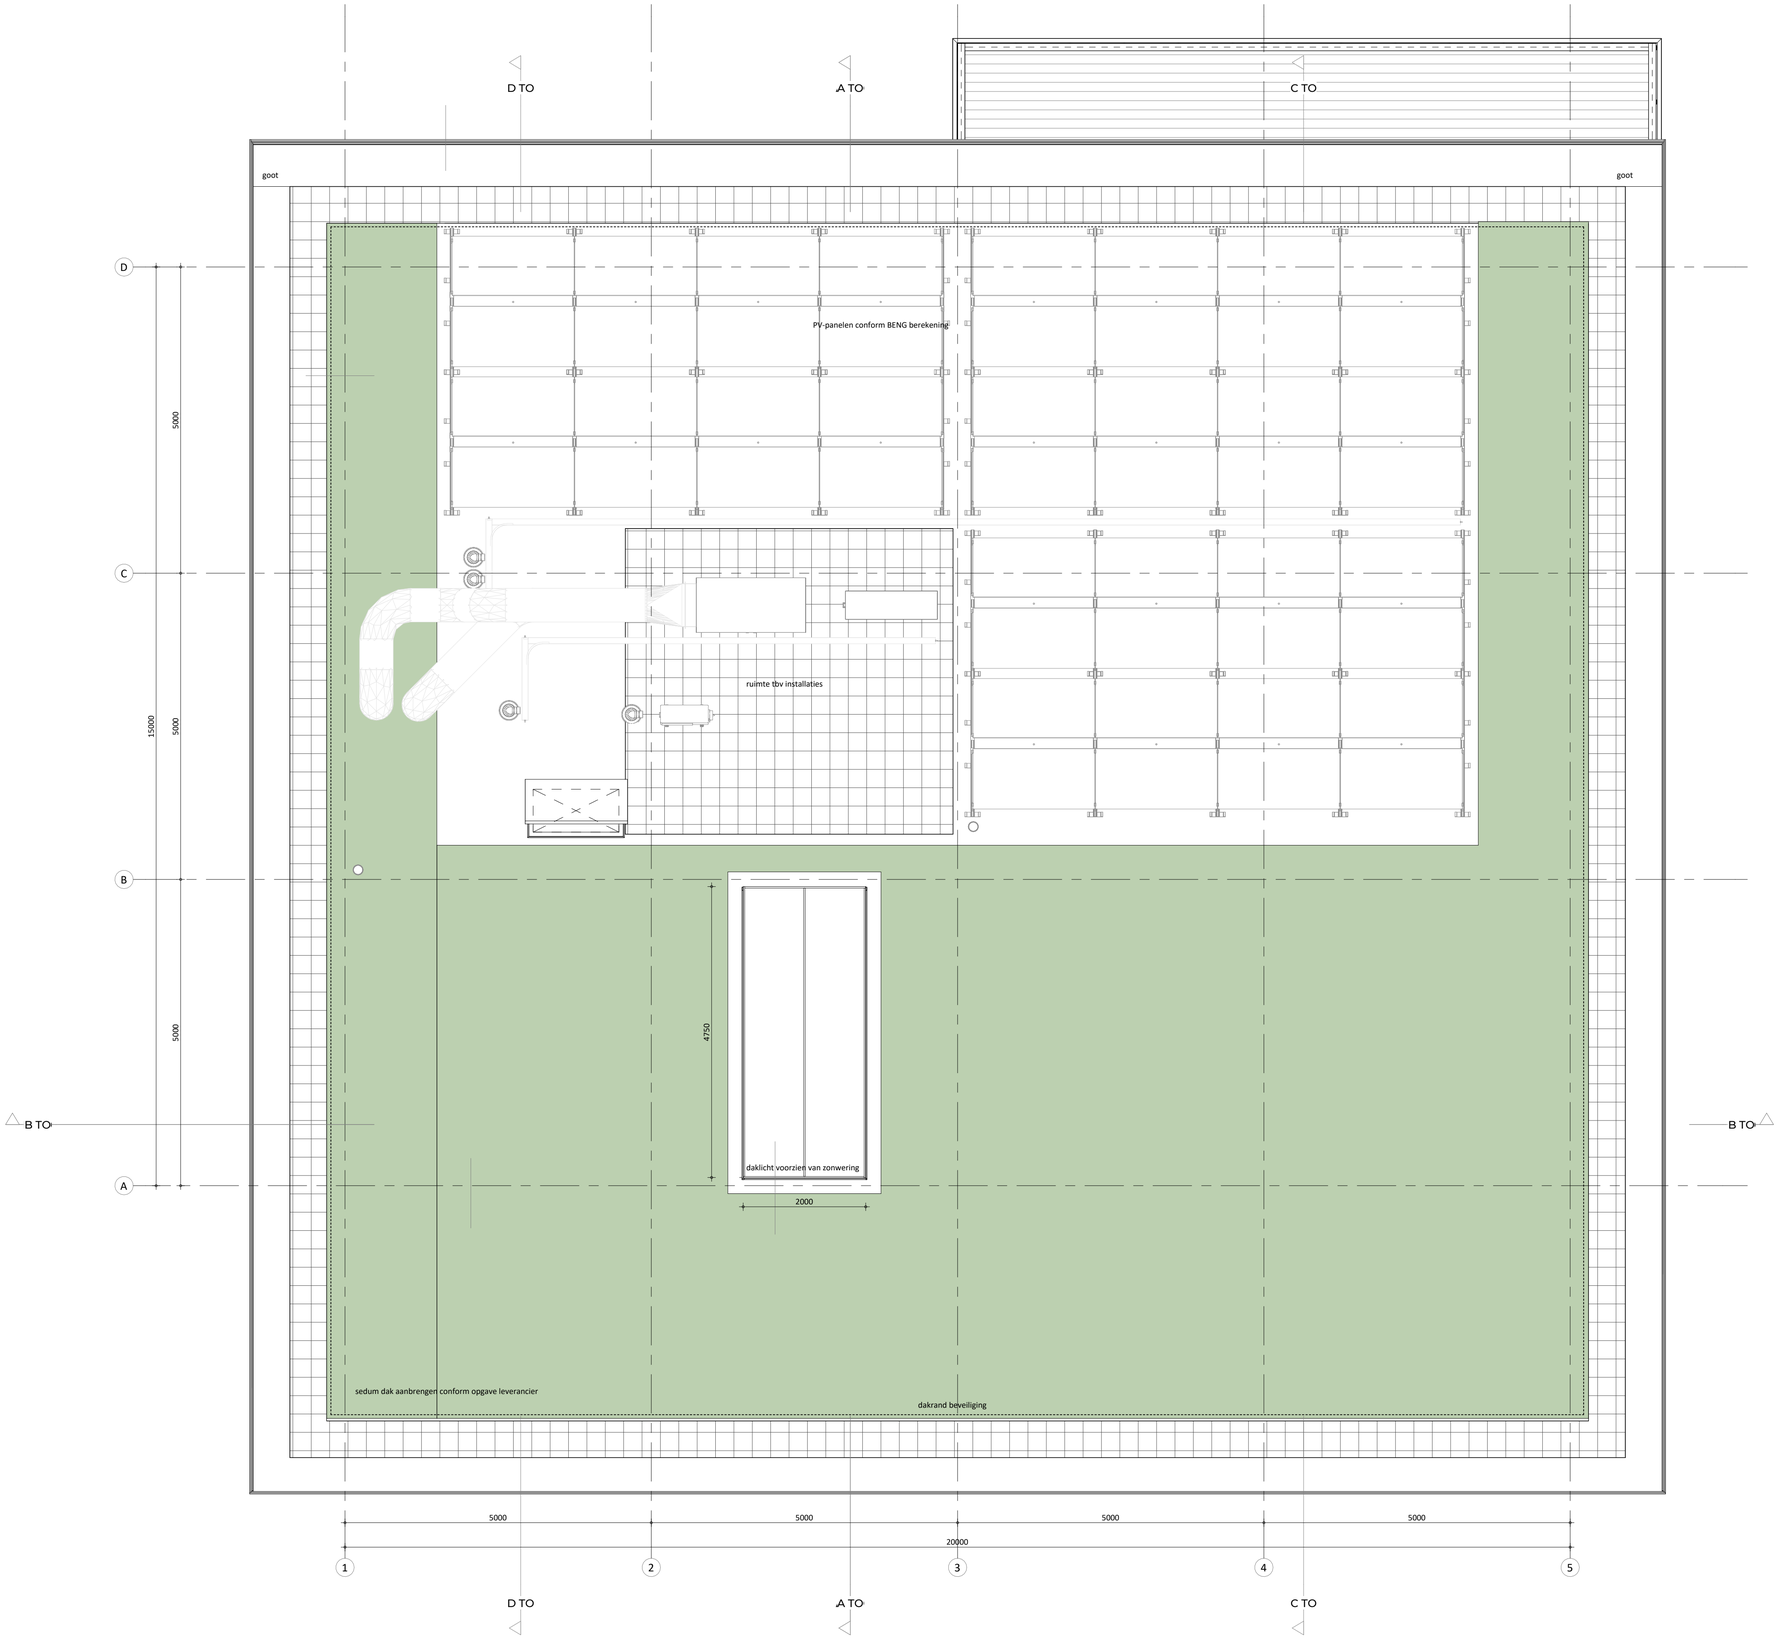

BRANDWEER RENVOOI

Brand -en rookcompartimentering:

Het gebouw wordt gezien als één brandcompartiment daar het totale oppervlak kleiner is dan 1000m ^{2}

Het gebouw bestaat uit één rookcompartiment daar de oppervlakte van de bijeenkomstfunctie kleiner is dan 500m^2

Loopafstanden en verlichting:
De maxiale loopafstand voor een kantoorfunctie naar een veilige vluchtroute of uitgang mag niet meer bedragen dan 30m.

De maxiale loopafstand voor een bijeenkomstfunctie naar een veilige vluchtroute of uitgang mag niet meer bedragen dan 30m.

optische rookmelder, alle rookmelders voldoen aan de NEN 2555. Art. 4.211 lid 1 B.B.L.

Noodverlichting is niet vereist hier. Vluchtrouteaanduiding conform NEN 3011 is verplicht in de verkeersruimte.

Blusmiddelen:
Brandslanghaspel met een slanglengte van 30m. volgens de NEN-EN 671-1
De brandslanghaspel(s) voldoet / voldoen aan het gestelde in de norm NEN-EN 671-1. Voor aanvullende eisen geldt het gestelde in "Handboek Brandbeveiligingsinstallaties", versie 14 juni 2012 Brandweer Nederland. De brandslanghaspel(s) is / zijn voorzien van: een knikvrije rubberen slang met een lengte van **30** meter en een inwendige diameter van 19 mm.

De brandslanghaspels zijn voor een ieder duidelijk zichtbaar en makkelijk bereikbaar aangebracht en opgehangen, zijn voor direct gebruik gereed en zijn in goede staat van onderhoud.

Draagbaar blustoestel met 6 kg/liter inhoud poeder/schuim.
Het / De draagbaar / draagbare blustoestel(len) voldoet / voldoen aan het gestelde in "Handboek Brandbeveiligingsinstallaties", versie 14 juni 2012 Brandweer Nederland.

Overige:
Het gebouw heeft doodlopende einden om beneden aan de trap te komen (max. ca. 23m tot onder aan de trap), in de zin van BBL 4.208.3, dus is het verplicht voor de vluchtroute vanaf de verkeersruimte verdieping tot beneden aan de trap te voorzien in een **brandmeldinstallatie met handbrandmelders en** (voor de genoemde doorlopende vluchtroute) **ruimtebewaking** conform NEN 2535, gekoppeld aan een ontruimingsalarminstallatie conform NEN 2575. Onderhoud, beheer en controle moeten adequaat zijn voor beide installatie en kan door normblad NEN 2654-1 en -2 te volgen.

Conform artikel 4.44 in het B.B.L. zullen de toe te passen bouwproducten brandklasse volgens NEN-EN 13501-1 D en binnen het gebouw Ds2 hebben.

Als in het pand een **luchtbehandeling- en ventilatie-installatie** wordt aangebracht, zal deze voldoen aan het gestelde in "Handboek Brandbeveiligingsinstallaties", versie 14 juni 2012 Brandweer Nederland. Alvorens met het ontwerp van de luchtbehandeling- en ventilatie-installatie aan te vangen, wordt in overleg met de brandweer een Programma van Eisen (PvE) opgesteld.

Met de werkzaamheden wordt niet eerder begonnen, dan nadat door de afdeling Handhaving van de dienst Ruimtelijke Ontwikkeling en Beheer schriftelijk is verklaard dat daartegen geen bezwaar bestaat. Alvorens het pand in gebruik te nemen, zal het gebouw worden gekeurd door de afdeling Handhaving van de dienst Ruimtelijke Ontwikkeling en Beheer.

Zie ook advies brandveiligheid toegevoegd aan deze aanvraag.

RENVOOI BESLUIT BOUWWERKEN LEEFOMGEVING

algemeen
hang en sluitwerk toepassen met minimale weerstandsklasse 2 (politiekeurmerk) vlgs. afdeling 4.2 B.B.L.

vrije doorgangsbreedte en hoogte van deuren min. uitvoeren vlgs. afdeling 4.6 B.B.L.

voorzieningen voor het afnemen van energie, dient te voldoen aan afdeling 4.2 B.B.L. en de daarin gestelde NEN normen.

ter plaatse van dakdoorbrekingen/-openingen dakfolie toepassen volgens voorschriften leverancier

wateropname materialen (dient te voldoen aan art. 4.120 B.B.L.): vloer, wand: tegelwerk 1200+, 2100+ bij douche

factor v/d temperatuur nergens kleiner zijn dan het getal aangegeven in tabel 4.117 in artikel 4.119 B.B.L.

bouwproducten en bouwstoffen voldoen aan de wettelijke kwaliteitseisen en zijn voorzien van CE markering of gelijkwaardig

geluidwering
geluidwering tegen geluid van buiten dient te voldoen aan afdeling 5.4 B.B.L. & 4.3 B.B.L.

karakteristieke installatie-geluidsniveau van de in het gebouw gelegen installaties mag maximaal 35-40 dB(A) zijn, afhankelijk van de functie van de ruimte, volgens afdeling 4.3 B.B.L.

geluidwering tussen ruimten dient te voldoen aan afdeling 4.3 B.B.L.

luchtverversing
toevoer van verse lucht vindt plaats door mechanische toevoer en mechanische afvoer E.e.a. volgens advisering W-installateur.

ventilatie-eisen voor kantoor- en bijeenkomstfuncties volgens NEN 1087 en B.B.L., met een minimale ventilatievoorziening van 0,9 l/s per m^2 en aanvullende eisen afhankelijk van de bezettingsgraad.

luchtdichtheidsklasse II van het gebouw, in combinatie met geëigend hang- en sluitwerk en dichtgelast kozijn- en draaideelkader.

toe-en afvoerleidingen
hemelwater afvoeren naar infiltratievoorzieningen op eigen terrein

hoofdaannemer dient min. 3 weken voor aanvang werkzaamheden de gemeentelijke instantie te voorzien van installatiestukken

riolering conform NEN3215 en NPR3216, vorstvrij, afschot 5mm/m

trappen en balustraden

breedte trap	min.	1100 mm
aantrede		220 mm
tredevlak		250 mm
optrede		180 mm

vrije hoogte 2300 mm boven gehele breedte trap leuning 900mm boven voorkant traptrede trap en vloerafscheiding conform afdeling 4.2 B.B.L.

balustrade bk 1000mm boven de afgewerkte vloer, spijlen hart-op-hart 100 mm

constructie
voor exacte constructieprincipes, detaillering, afmetingen e.d. zie de stukken van de constructeur

installaties
installaties komen zoveel mogelijk langs het plafond in het zicht een en ander conform advisering installatieadviseur

RENVOOI BOUWKUNDIG

= Houtskeletbouw wand conform opgave leverancier
= Metalstud wanden met gips afwerking
= Metalstud wanden met MM-K1 multiplan plaat
= gelamineerde kolommen conform opgave leverancier/constructeur
= Ronde houten kolommen conform opgave leverancier/constructeur
= Rookmelders in verkeersruimten

ONTWERPSTUDIO
RUIZENDAAL VELDHUIZEN

project:
project naam
TRAININGSCENTRUM 'OOSTDORP' HARSKAMP

opdrachtgever:
Rijksvastgoedbedrijf
Eusebiusbuitensingel 66
6828HZ Arnhem


onderdeel:
DAK

datum: 10-07-2025 getekend: EJV
wijziging: schaal: 1:50


project nr: **24-278**
tekening nr: **TO-102**

AMERSFOORTSEWEG 30-18, 3751 LK BUNSCHOTEN, INFO@RUIZENDAALVELDHUIZEN.NL


Het auteursrecht wordt voorbehouden overeenkomstig de wet CAD tekeningen; geen handmatige wijzigingen toegestaan. Niets uit deze tekening mag overgenomen worden zonder toestemming van onze opdrachtgever en/of ons bureau.

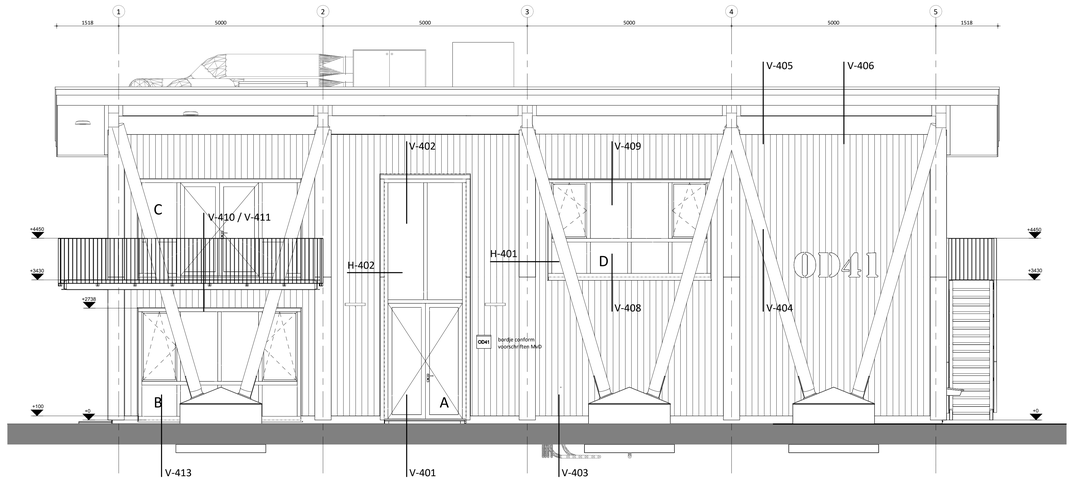


voorgevel
1 : 50

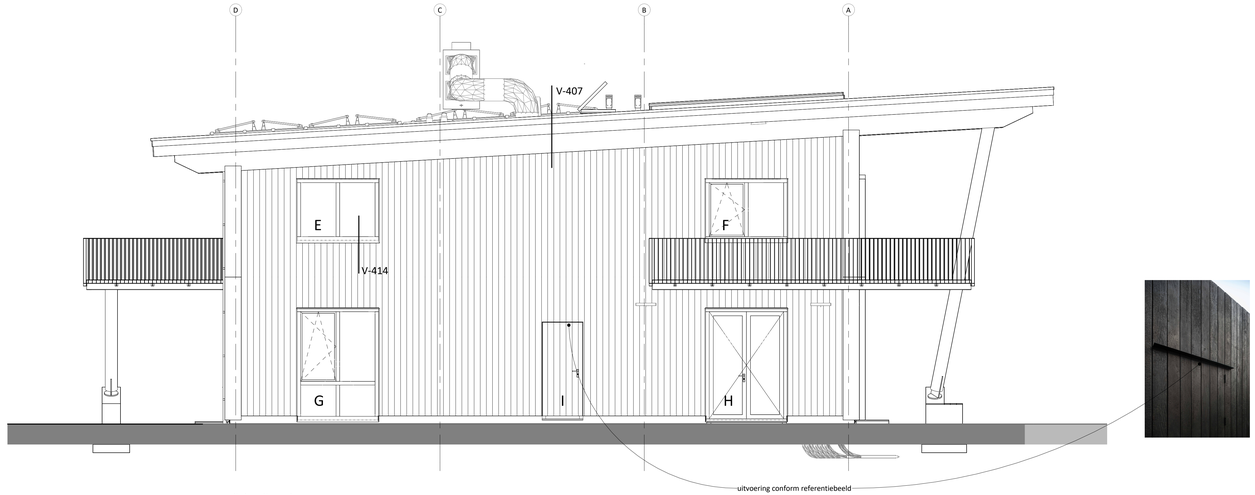

linkerzijgevel
1 : 50

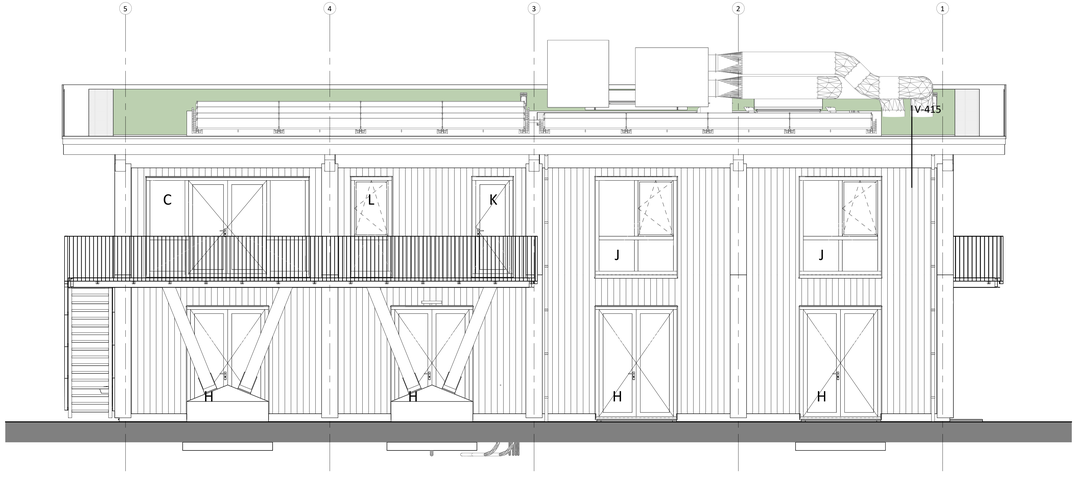

achtergevel
1 : 50

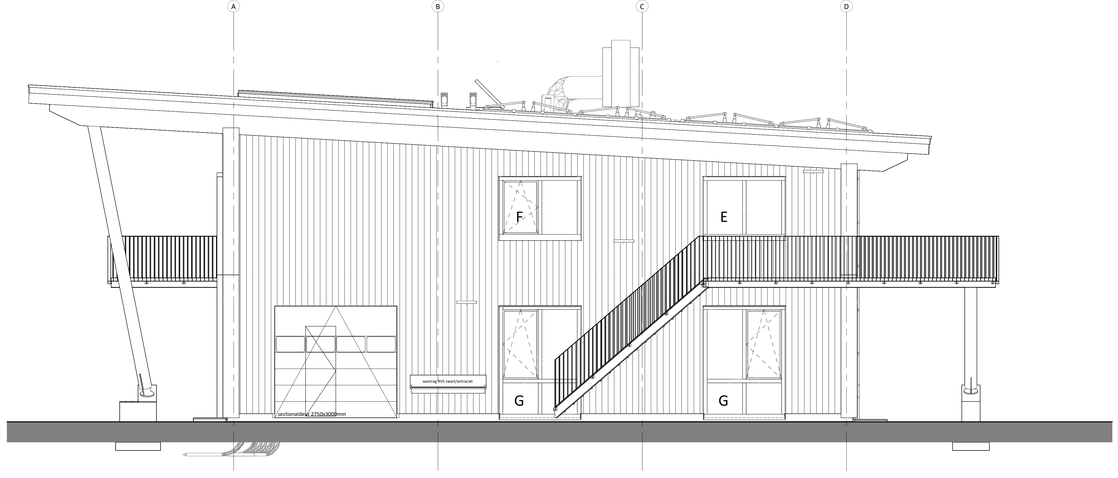

rechterzijgevel
1 : 50

ONTWERPSTUDIO
RUIZENDAAL VELDHUIZEN

project:
project naam
TRAININGSCENTRUM 'OOSTDORP' HARSKAMP

opdrachtgever:
Rijksvastgoedbedrijf
Eusebiusbuitensingel 66
6828HZ Arnhem


onderdeel:
GEVELS

datum: 10-07-2025 getekend: EJV
wijziging: schaal: 1:50


project nr: **24-278** tekening nr: **TO-200**

AMERSFOORTSEWEG 30-1B, 3711 LK BUNSCHOTEN, INFO@RUIZENDAALVELDHUIZEN.NL


Het copyright op deze en alle andere tekeningen en ontwerpen berust bij ons. Openbaarmaking, vermenigvuldiging en wijzigingen toegestaan. Niets uit deze tekening mag overgenomen worden zonder toestemming van onze opdrachtgever en/of ons bureau.

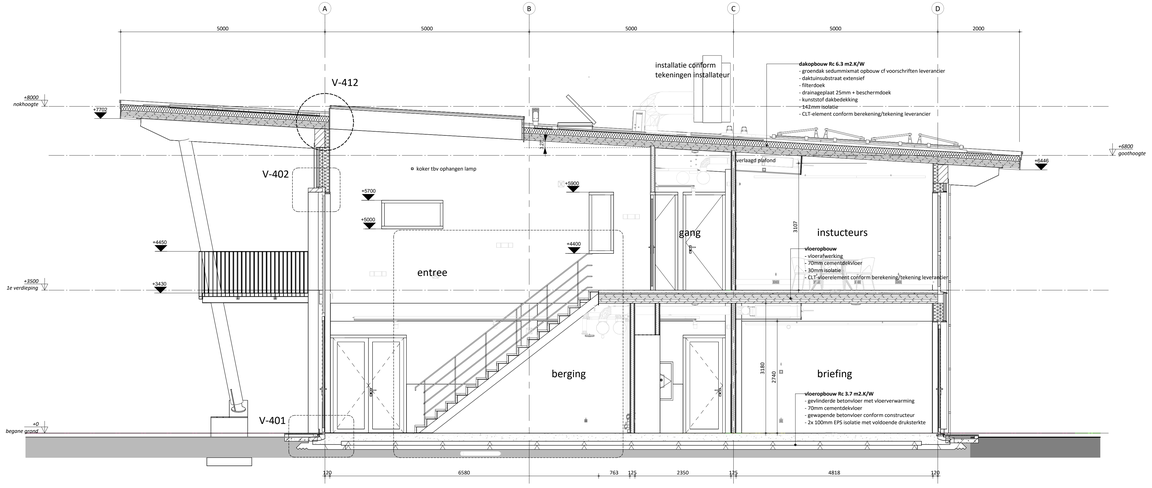


doorsnede
1 : 50

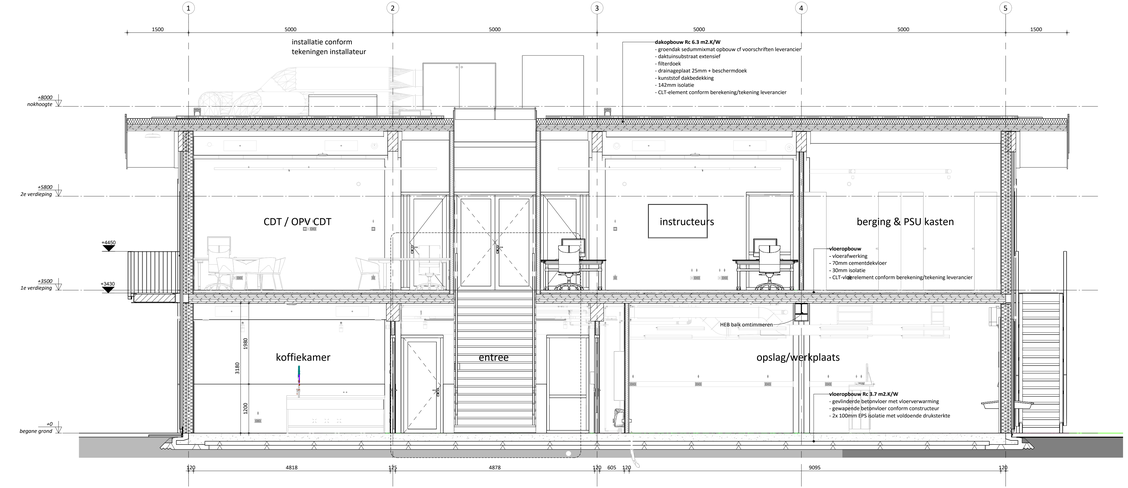

doorsnede
1 : 50

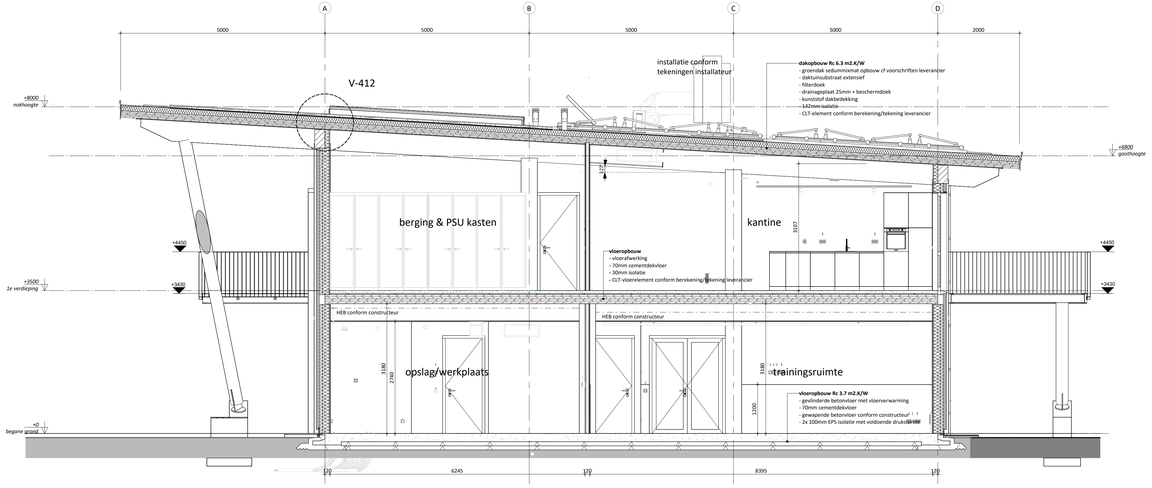

doorsnede
1 : 50

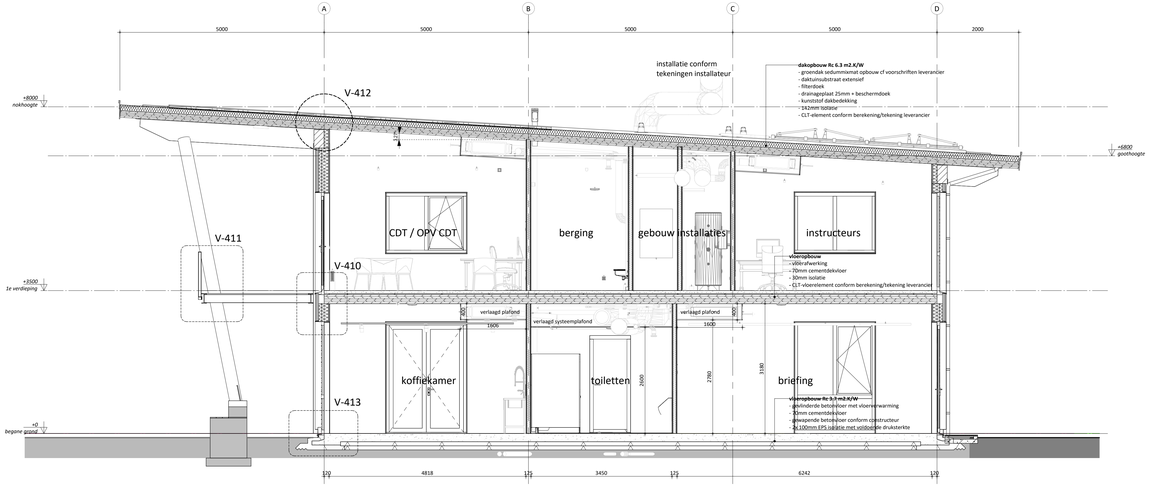

doorsnede
1 : 50

ONTWERPSTUDIO
RUIZENDAAL VELDHUIZEN

project:
project naam
TRAININGSCENTRUM 'OOSTDORP' HARSKAMP

opdrachtgever:
Rijksvastgoedbedrijf
Eusebiusbuitensingel 66
6828HZ Arnhem


onderdeel:
DOORSNEDEN

datum: 10-07-2025 getekend: EJV
wijziging: schaal: 1:50

project nr: **24-278**
tekening nr: **TO-300**

AMERSFOORTSEWEG 30-1B, 3711 LK BUNSCHOTEN, INFO@RUIZENDAALVELDHUIZEN.NL

Het copyright op deze tekening en de daarin voorkomende ontwerpen berust bij ons. Openbaarmaking, vermenigvuldiging, wijziging, toepassen, laten uit deze tekening mag overgenomen worden zonder toestemming van onze opdrachtgever en/of ons bureau.

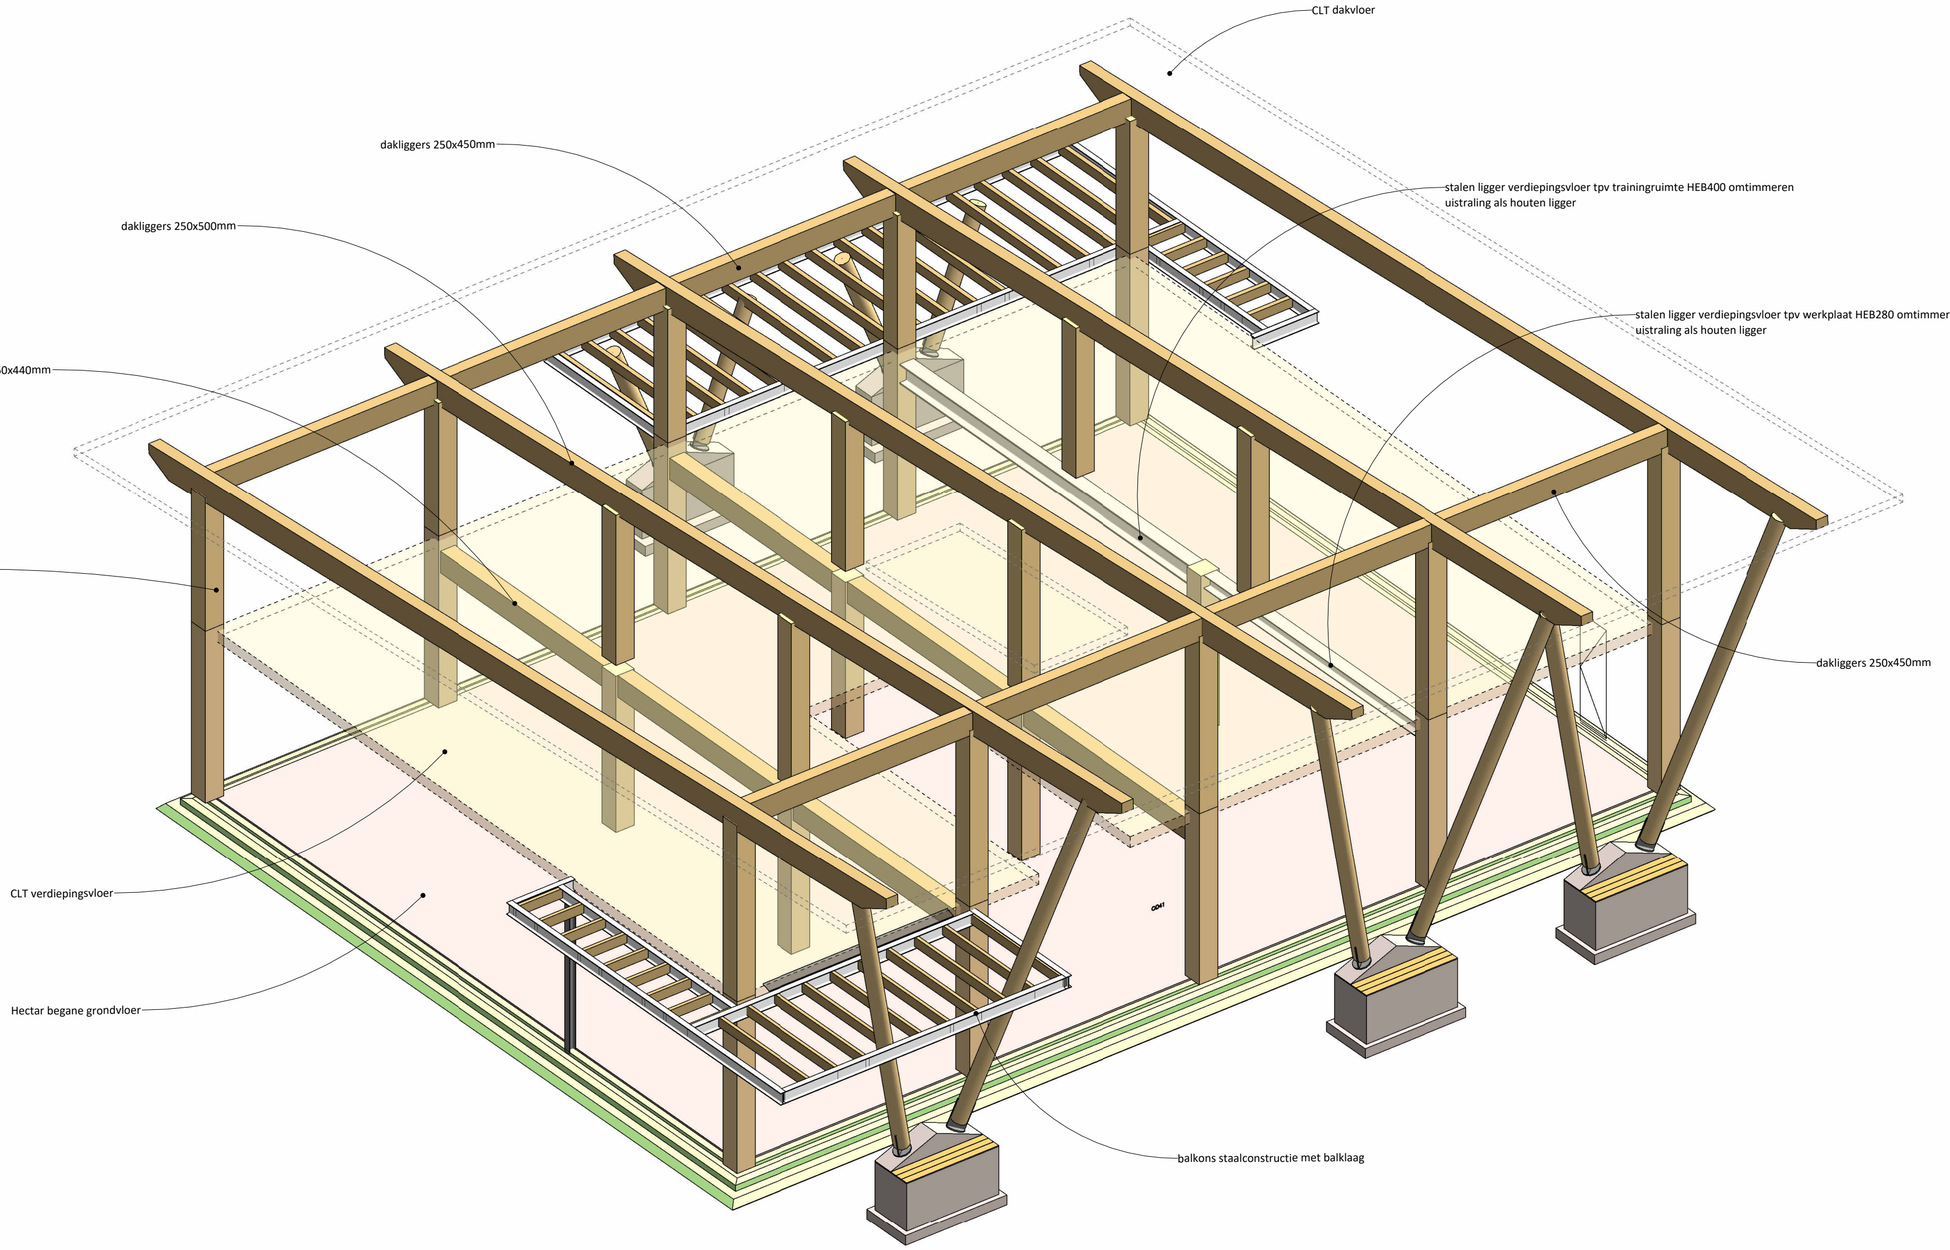

principe constructie

exacte constructie conform berekening/tekening constructeur/leverancier

ONTWERPSTUDIO
RUIZENDAAL VELDHUIZEN

project:
project naam
TRAININGSCENTRUM 'OOSTDORP' HARSKAMP

opdrachtgever:
Rijksvastgoedbedrijf
Eusebiusbuitensingel 66
6828HZ Arnhem


onderdeel:
PRINCIPE CONSTRUCTIE

datum: 10-07-2025 getekend: EJV
wijziging: schaal:


project nr: **24-278**
tekening nr: **TO-301**

AMERSFOORTSEWEG 30-18, 3751 LK BUNSCHOTEN, INFO@RUIZENDAALVELDHUIZEN.NL


Het auteursrecht wordt voorbehouden overeenkomstig de wet CAD tekeningen; geen handmatige wijzigingen toegestaan. Niets uit deze tekening mag overgenomen worden zonder toestemming van onze opdrachtgever en/of ons bureau.

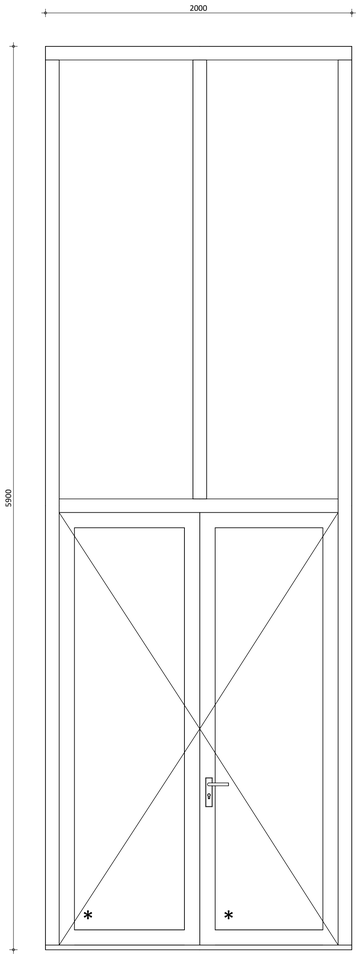


merk A
1 : 20
aantal: 1x

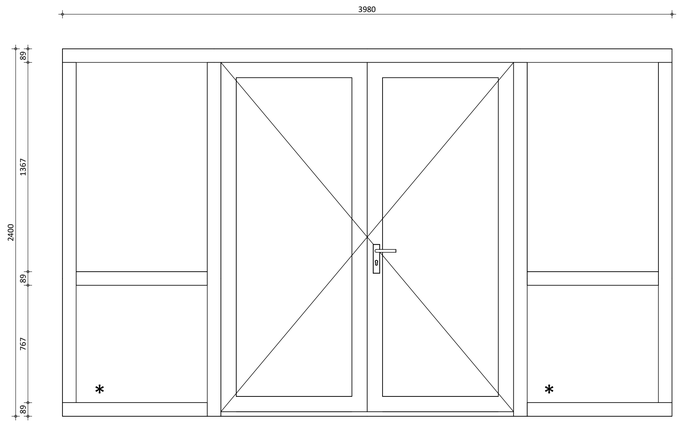


merk C
1 : 20
aantal: 2x

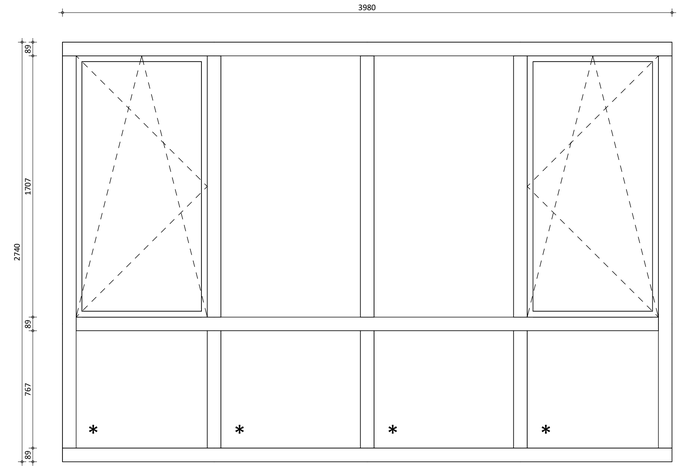


merk B
1 : 20
aantal: 1x

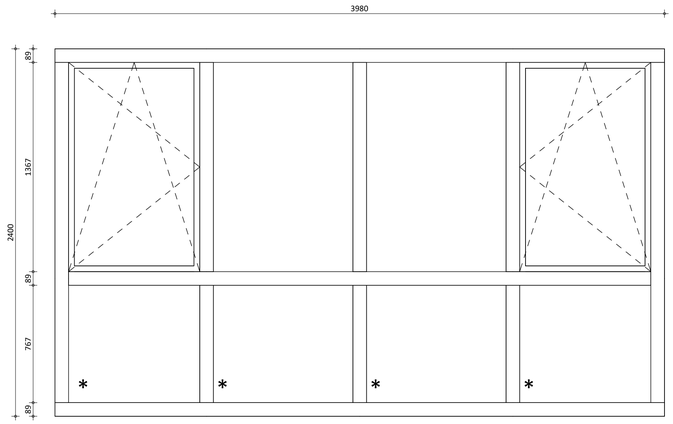


merk D
1 : 20
aantal: 1x

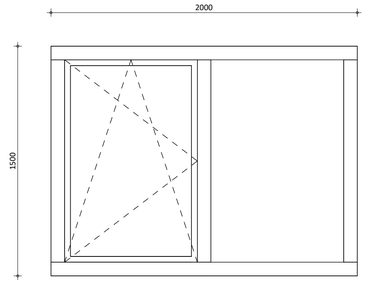


merk F
1 : 20
aantal: 2x

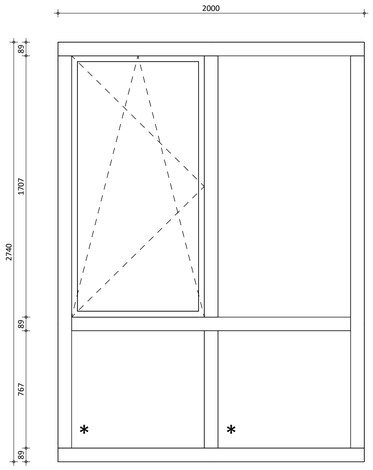


merk G
1 : 20
aantal: 3x waarvan 1x gespiegeld

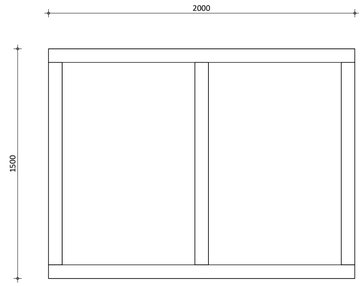


merk E
1 : 20
aantal: 2x

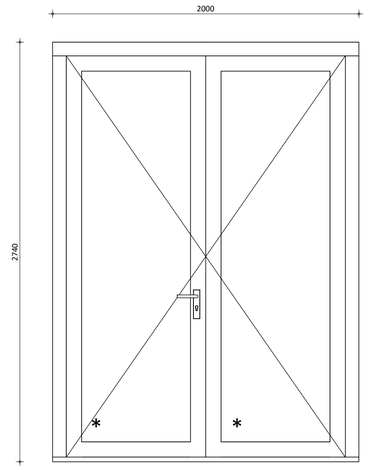


merk H
1 : 20
aantal: 5x

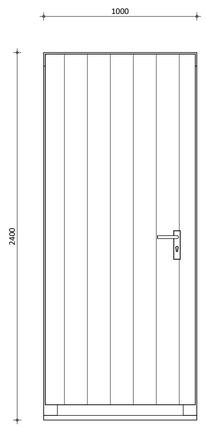


merk I
1 : 20
aantal: 1x
geveldelen over de deur doorzetten

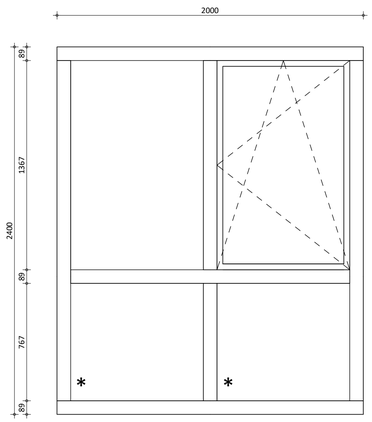

merk J
1 : 20
aantal: 2x

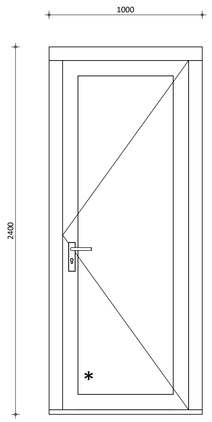

merk K
1 : 20
aantal: 1x

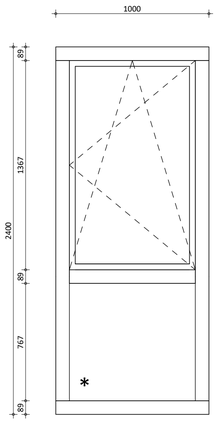

merk L
1 : 20
aantal: 1x

ALGEMEEN:

- daar waar het glas onder de 850mm tov de vloer komt dient doorvalveilig glas (*) te worden toegepast
- aangegeven tekening is een vormtekening! Exacte maatvoering en uitvoering volgens kozijnleverancier/fabrikant
- aluminium kozijnen Reynaers CS77
- kozijnen en draaiende delen RAL 7021 zwart/antraciet

ONTWERPSTUDIO
RUIZENDAAL VELDHUIZEN

project:
project naam
TRAININGSCENTRUM 'OOSTDORP' HARSKAMP

opdrachtgever:
Rijksvastgoedbedrijf
Eusebiusbuitensingel 66
6828HZ Arnhem


onderdeel:
VORMTEKENING BUITENKOZIJNEN

datum:	10-07-2025	getekend:	EJV
wijziging:		schaal:	1:20


project nr: **24-278**
tekening nr: **TO-500**

AMERSFOORTSEWEG 30-18, 3751 LK BUNSCHOTEN, INFO@RUIZENDAALVELDHUIZEN.NL


Het auteursrecht wordt voorbehouden overeenkomstig de wet CAD tekeningen; geen handmatige wijzigingen toegestaan. Niets uit deze tekening mag overgenomen worden zonder toestemming van onze opdrachtgever en/of ons bureau.

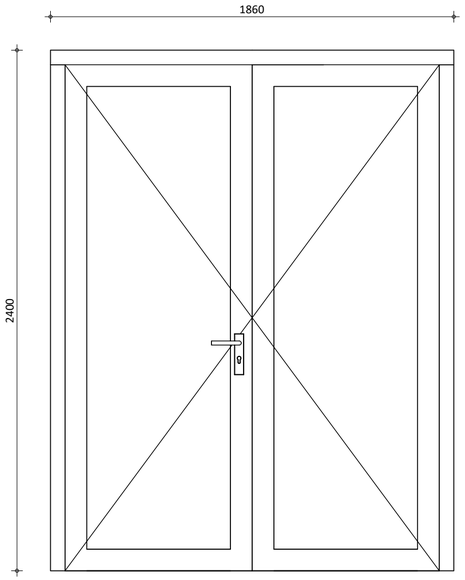

merk AA
1 : 20
aantal: 2x

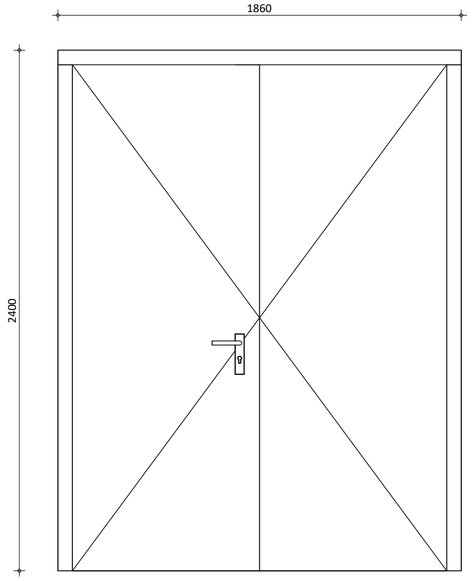


merk BB
1 : 20
aantal: 1x

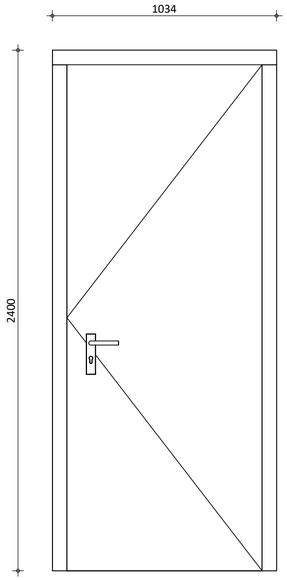


merk CC
1 : 20
aantal: 9x waarvan 2x gespiegeld


toiletdeuren voorzien van dorpel

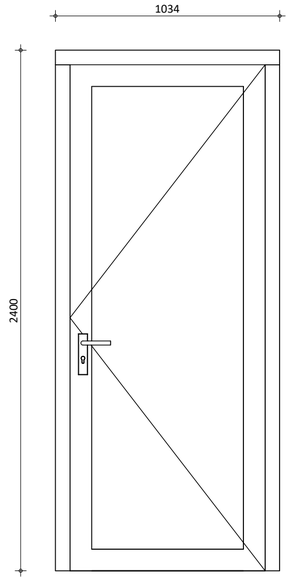


merk DD
1 : 20
aantal: 6x waarvan 2x gespiegeld

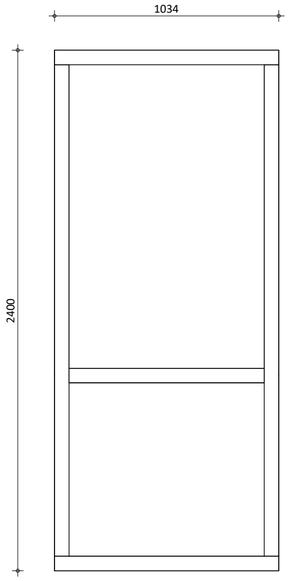


merk EE
1 : 20
aantal: 1x

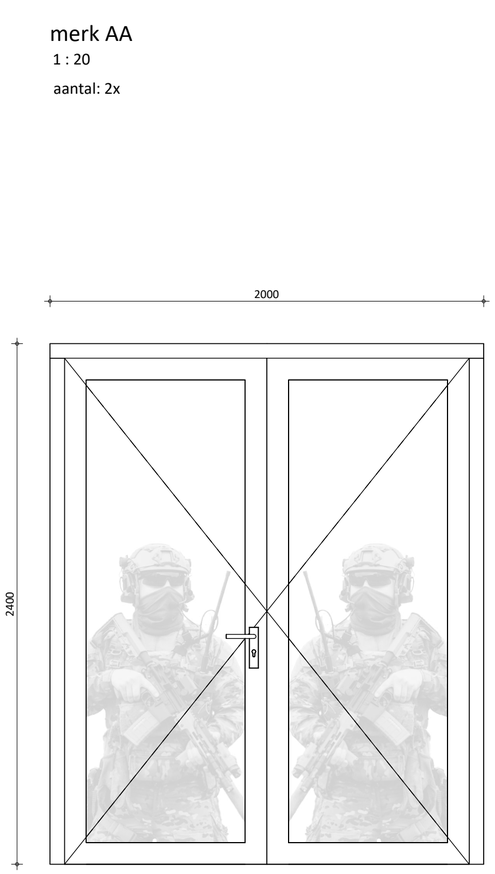


merk FF
1 : 20
aantal: 1x
kleur: zwart/antraciet RAL 7021
folie met afbeelding n.t.b.

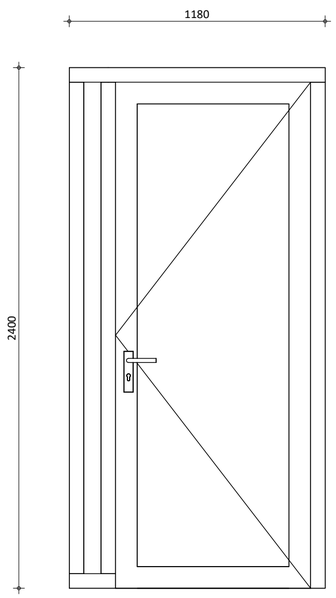


merk GG
1 : 20
aantal: 2x waarvan 1x gespiegeld

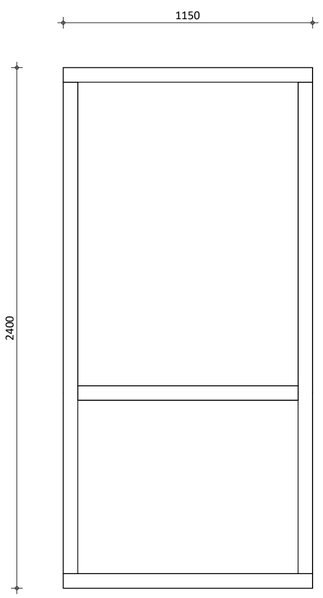


merk HH
1 : 20
aantal: 1x

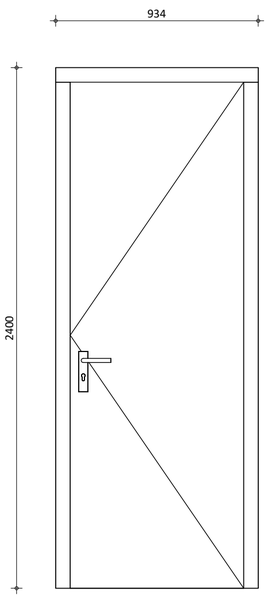

merk II
1 : 20
aantal: 2x waarvan 1x gespiegeld

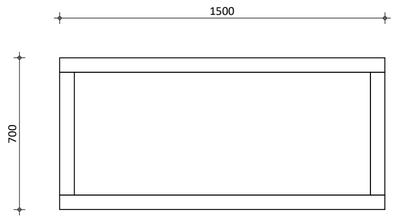

merk JJ
1 : 20
aantal: 1x
kleur: zwart/antraciet RAL 7021

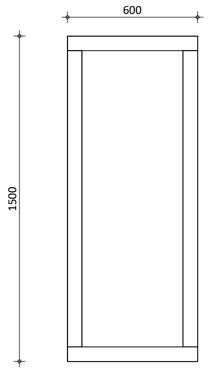

merk KK
1 : 20
aantal: 2x
kleur: zwart/antraciet RAL 7021

ALGEMEEN:

- daar waar het glas onder de 850mm tov de vloer komt dient doorvalveilig glas (*) te worden toegepast
- aangegeven tekening is een vormtekening! Exacte maatvoering en uitvoering volgens kozijnleverancier/fabrikant
- kozijnhout 67x114mm
- kozijnen en draaiende delen begane grond RAL 9016 verkeerswit tenzij anders aangegeven
- kozijnen en draaiende delen verdieping kleurcode PGG1022-2 tenzij anders aangegeven
- binnendeuren voorzien van folie met ruimte benaming en nummering uitvoering n.t.b.

ONTWERPSTUDIO
RUIZENDAAL VELDHUIZEN

project:
project naam
TRAININGSCENTRUM 'OOSTDORP' HARSKAMP

opdrachtgever:
Rijksvastgoedbedrijf
Eusebiusbuitensingel 66
6828HZ Arnhem


onderdeel:
VORMTEKENING BINNENKOZIJNEN

datum: 10-07-2025 getekend: EJV
wijziging: schaal: 1:20


project nr: **24-278**
tekening nr: **TO-501**

AMERSFOORTSEWEG 30-18, 3751 LK BUNSCHOTEN, INFO@RUIZENDAALVELDHUIZEN.NL

Het auteursrecht wordt voorbehouden overeenkomstig de wet CAD tekeningen; geen handmatige wijzigingen toegestaan. Niets uit deze tekening mag overgenomen worden zonder toestemming van onze opdrachtgever en/of ons bureau.

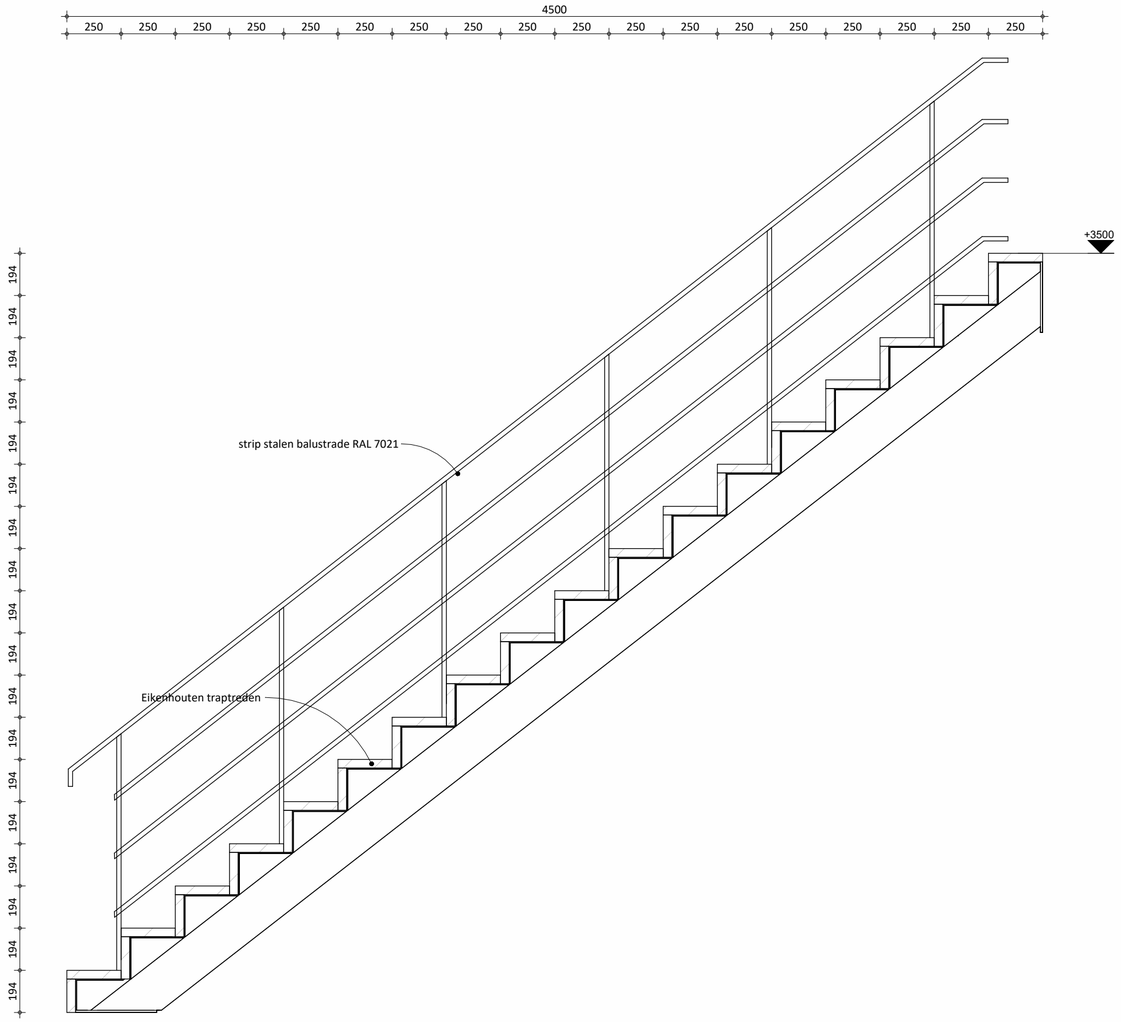


doorsnede
1 : 20

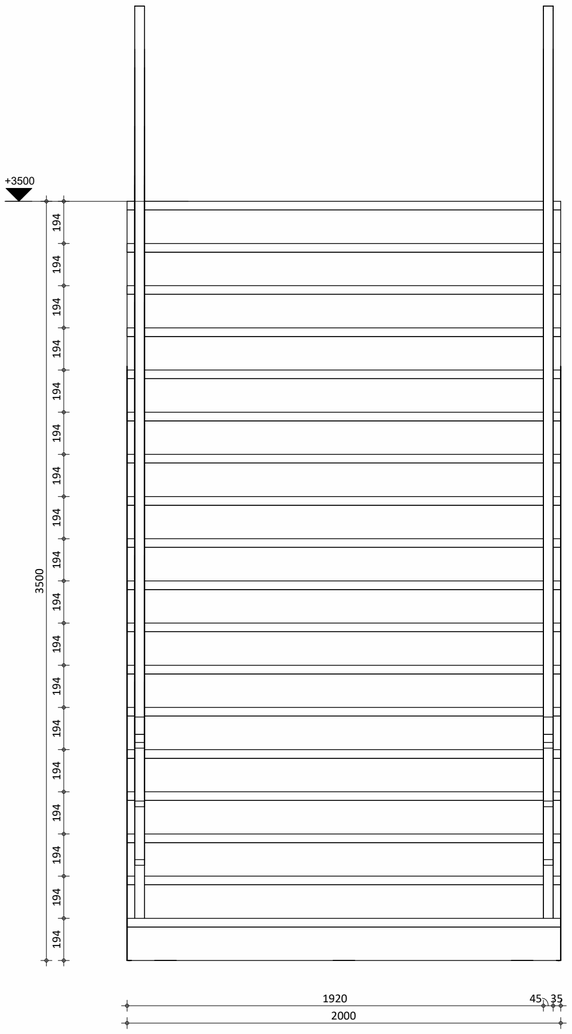

doorsnede
1 : 20



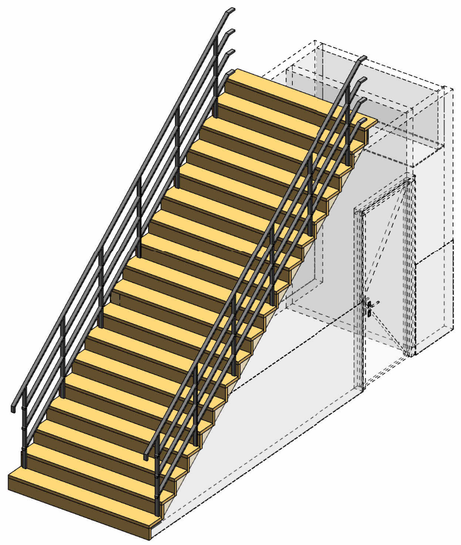

ONTWERPSTUDIO
RUIZENDAAL VELDHUIZEN

project:
project naam
TRAININGSCENTRUM 'OOSTDORP' HARSKAMP

opdrachtgever:
Rijksvastgoedbedrijf
Eusebiusbuitensingel 66
6828HZ Arnhem


onderdeel:
TRAP TEKENING


datum: 10-07-2025 getekend: EJV
wijziging: schaal: 1:20


project nr: **24-278**
tekening nr: **TO-600**


AMERSFOORTSEWEG 30-18, 3751 LK BUNSCHOTEN, INFO@RUIZENDAALVELDHUIZEN.NL


Het auteursrecht wordt voorbehouden overeenkomstig de wet CAD tekeningen; geen handmatige wijzigingen toegestaan. Niets uit deze tekening mag overgenomen worden zonder toestemming van onze opdrachtgever en/of ons bureau.

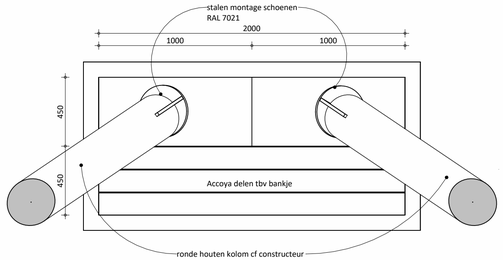


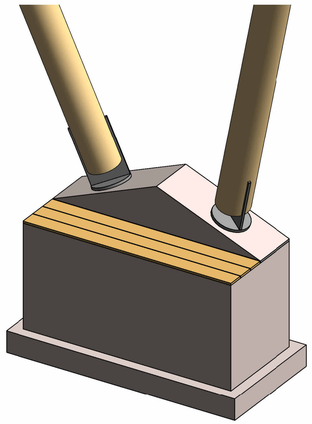


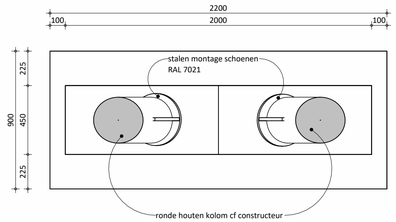


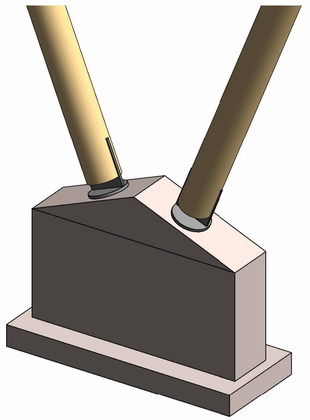

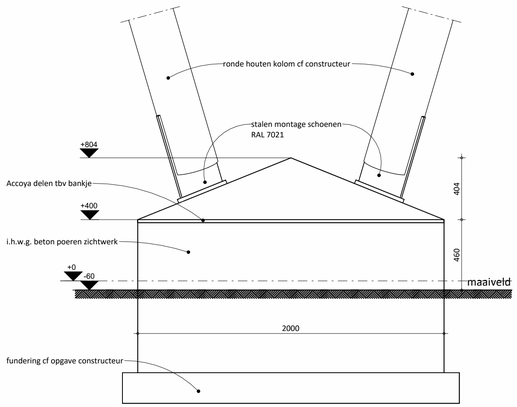

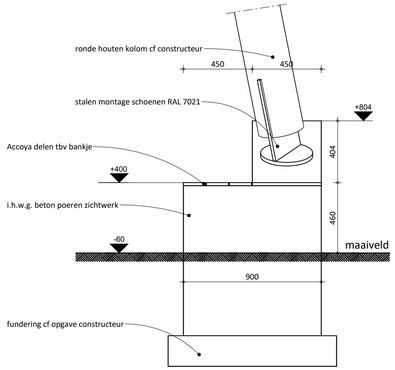

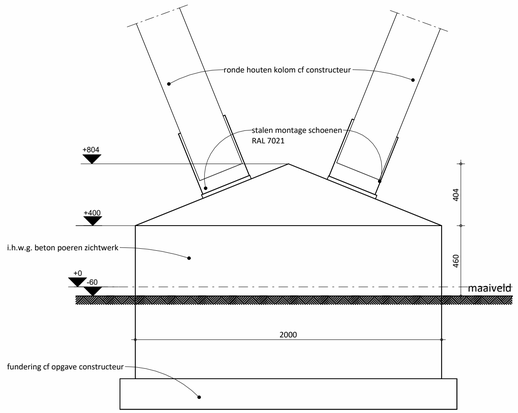

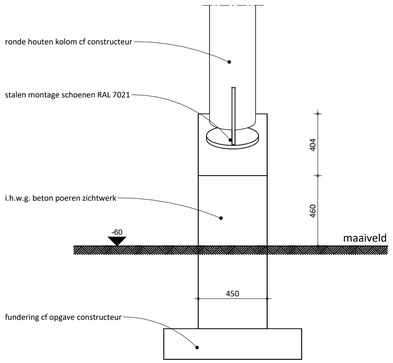

ONTWERPSTUDIO
RUIZENDAAL VELDHUIZEN

project:
project naam
TRAININGSCENTRUM 'OOSTDORP' HARSKAMP

opdrachtgever:
Rijksvastgoedbedrijf
Eusebiusbuitensingel 66
6828HZ Arnhem

onderdeel:
BETONPOEREN

datum: 10-07-2025
wijziging:

getekend: EJV
schaal: 1:20

project nr:
24-278

tekening nr:
TO-601

AMERSFOORTSEWEG 30-18, 3751 LK BUNSCHOTEN, INFO@RUIZENDAALVELDHUIZEN.NL

Het auteursrecht wordt voorbehouden overeenkomstig de wet CAD tekeningen; geen handmatige wijzigingen toegestaan. Niets uit deze tekening mag overgenomen worden zonder toestemming van onze opdrachtgever en/of ons bureau.