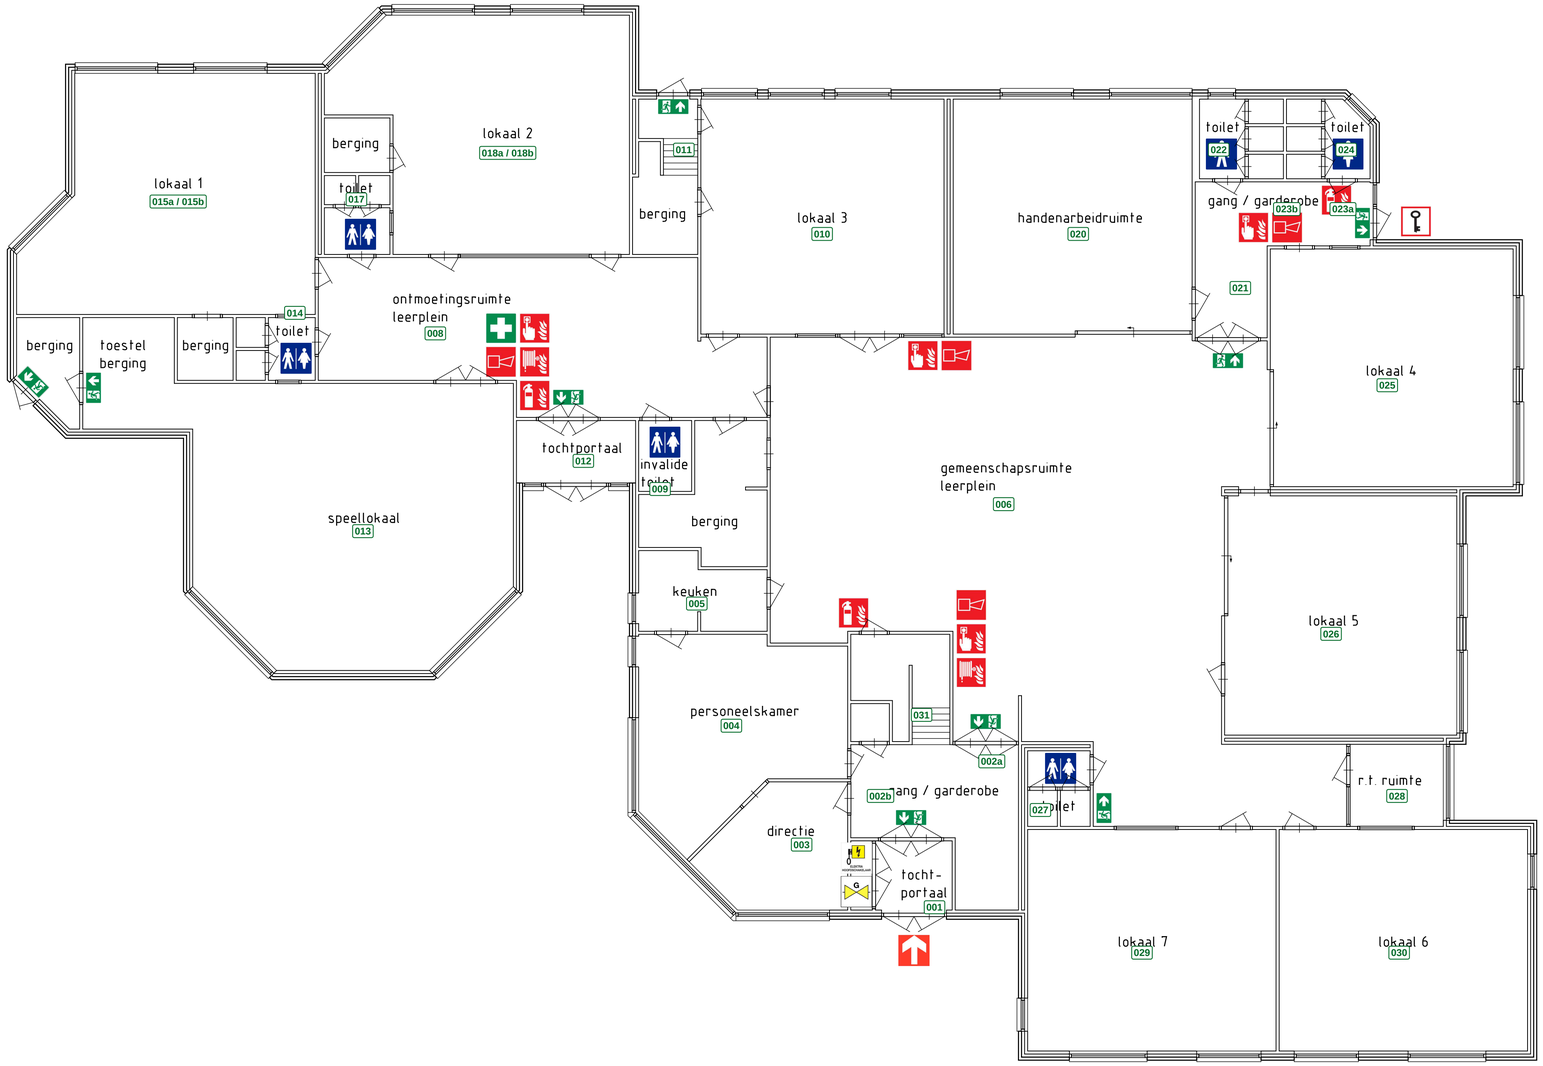


SYMBOOL OMSCHRIJVING

- * Brandweerpaneel
- * Vluchtroute richtingpeil
- * Eerste hulp
- * Brandweeringang
- * Brandmeldpunt
- * Brandslanghaspel
- * Brandblusser
- * Blusdeken
- * Sleutelkluis
- * Schakelaar CV
- * Schakelaar Elektriciteit
- * Afsluiter Gas
- * Afsluiter Water


0.00 = ruimtenummer aanvullende ruimtestaat Wiis (CBS De Twine)

BOUWKUNDIG TEKENBURO SNEEK B.V.
FACILITAIR TEKENBURO

Lemmerweg 51
8608 AA Sneek
T : 0515 - 41 42 38
E : bts@btssneek.nl
I : www.btssneek.nl

opdrachtgever	: Stichting Wiis Onderwijsgroep
project	: Brandvoorzieningen "CBS de Twine"
onderwerp	: Voorlopig ontwerp
	Plattegrond begane grond
status	: VOORLOPIG
formaat	: A1
schaal	: 1:100
datum	: 28-01-2025
getekend	: R. Bult
gezien	:
werk nummer	: 25-0084
blad nummer	: Br-0201

filename :

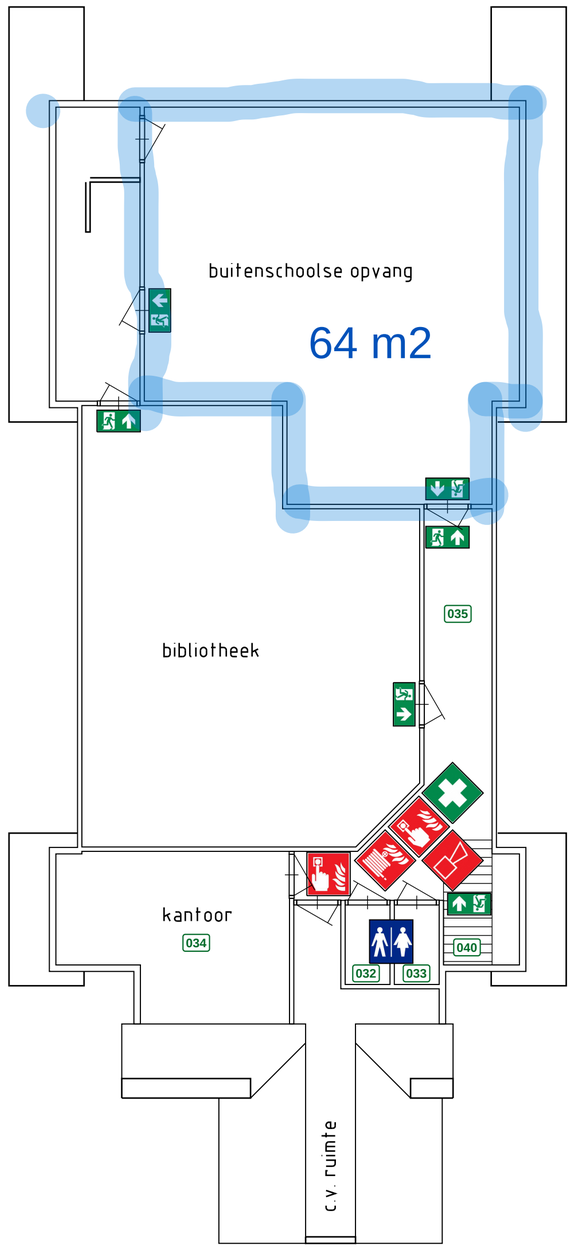

0.00 = ruimtenummer aanvullende ruimtestaat Wiis (CBS De Twine)

SYMBOOL OMSCHRIJVING

- * Brandweerpaneel
- * Vluchtroute richtingpeil
- * Eerste hulp
- * Brandweeringang
- * Brandmeldpunt
- * Brandslanghaspel
- * Brandblusser
- * Blusdeken
- * Sleutelkluis
- * Schakelaar CV
- * Schakelaar Elektriciteit
- * Afsluiter Gas
- * Afsluiter Water

BOUWKUNDIG TEKENBURO SNEEK B.V.
FACILITAIR TEKENBURO

Lemmerweg 51
8608 AA Sneek
T : 0515 - 41 42 38
E : bts@btssneek.nl
I : www.btssneek.nl

opdrachtgever : Stichting Wiis Onderwijsgroep
project : Brandvoorzieningen "CBS de Twine"
onderwerp : Voorlopig ontwerp
Plattegrond verdieping

status : VOORLOPIG

formaat : A1
schaal : 1:100
datum : 28-01-2025
getekend : R. Bult

gezien :
werk nummer : 25-0084
blad nummer : Br-0202

filename :