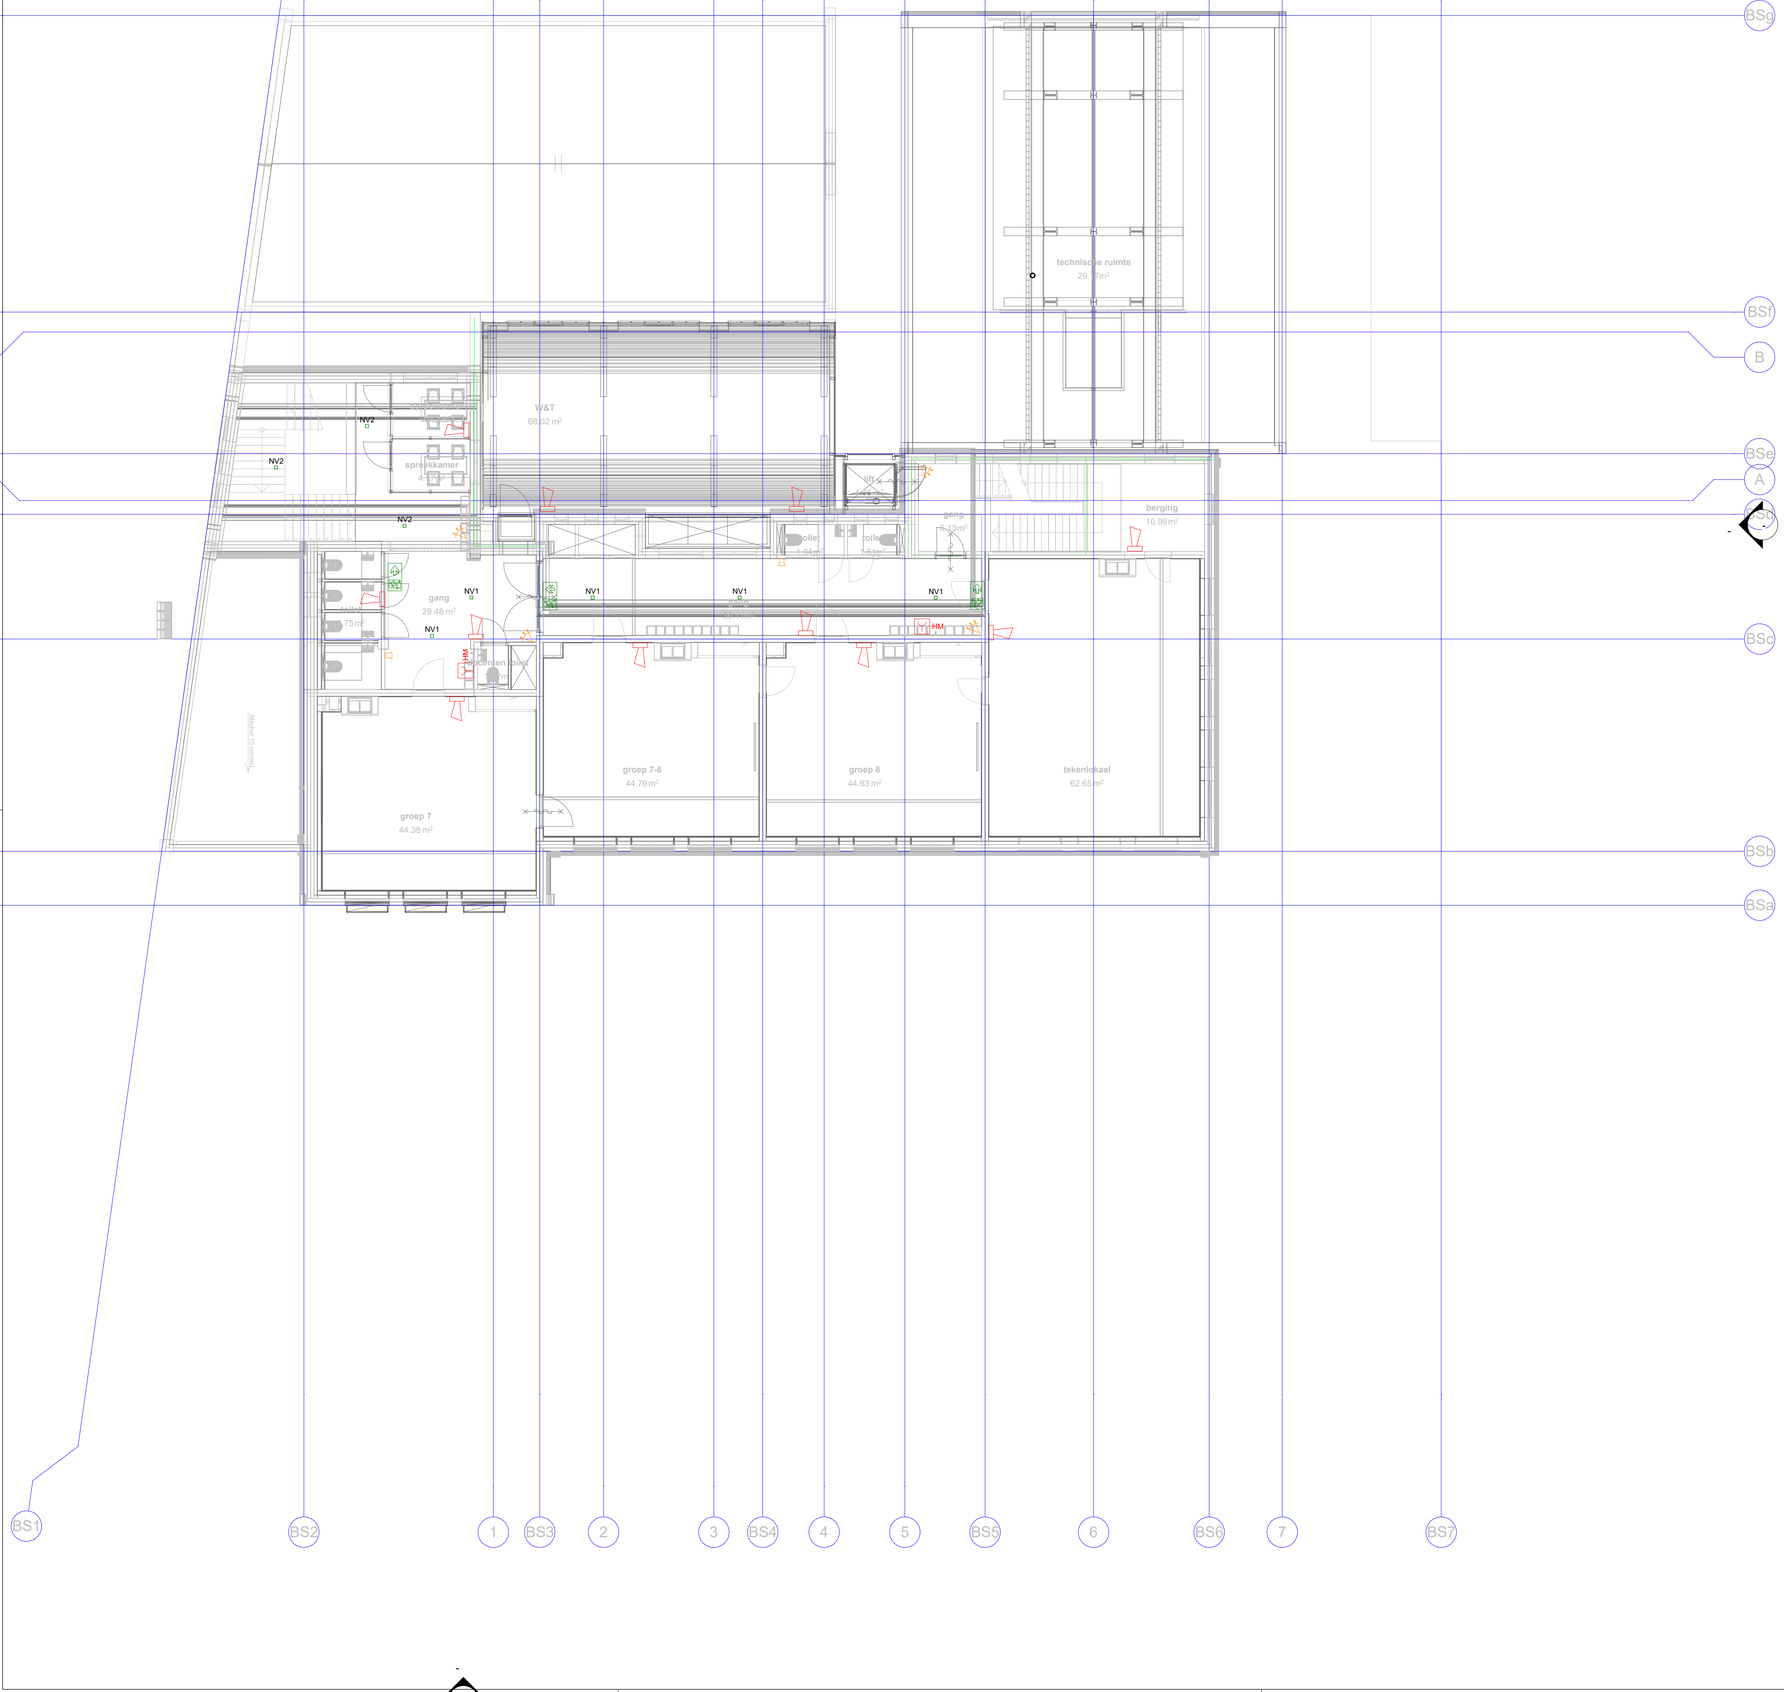

RENVOOI

BMC	BRANDMELDCENTRALE
HM	HANDBRANDMELDER
R	BRANDMELDER, AUTOMATISCH
MS	BRANDMELDER, MULTISENSOR
	BRANDMELDER, MULTISENSOR
	SOKKELSLOWWHOOP (OOK I.C.M. ROOKMELDER)
	SOKKELFLITSER (OOK I.C.M. ROOKMELDER)
BM	AANSLUITPUNT BRANDMELD
IMC	CENTRALE, INBRAAK
	MAGNEETCONTACT
	DETECTOR, INFRAROOD, PASSIEF
	LUIDALARMGEVER INBRAAK
	SIGNAALGEVER OPTISCH
?	CODEBEDIENPANEEL

OPMERKINGEN

BRANDMELDINSTALLATIE
- ONDERWIJSFUNCTIE: NIET AUTOMATISCHE BEWAKING; CONFORM NEN2535.
- BIJEENKOMSTFUNCTIES: ; NIET AUTOMATISCHE BEWAKING; CONFORM NEN2535.
- TER PLAATSE VAN DOODLOPENDE EINDEN EN/OF SAMENVALLENDE VLUCHTWEGEN AANVULLENDE RUIMTE BEWAKING CONFORM NEN2535.
- DEUREN MET KLEEFMAGNEET/VRIJLOOPDRANGER AAN BEIDE ZIJDE TE VOORZIEN VAN BEWAKING.
- ROOKMELDERS 500mm VAN WANDEN, 1500mm VAN UITBLAASOPENINGEN.
- MONTAGE HOOGTE HANDMELDER 1200-1500mm BOVEN VLOER.

- **ONTRUIMINGSALARMINSTALLATIE**
- DE GEHELE INSTALLATIE ALS LUID ALARM, TYPE B, CONFORM NEN2575.
- COMPONENTEN SPEELLOKAAL EN GYMZAAL TE VOORZIEN VAN BESCHERMKORF.

NOOD- EN VLUCHTWEGVERLICHTING
- ALGEMENE NOODVERLICHTING OVEREENKOMSTIG DE WETTELIJKE ARTIKLEN NEN1838, BBL EN NEN1010.
- VLUCHTWEGAANDUIDING CONFORM NEN-EN-ISO 7010.
  NV2 TE MONETEREN AAN SPANNINGSRAIL

DEFINITIEF ONTWERP

De Blaay – Van den Bogaard Raadgevende Ingenieurs B.V.
'S-Gravenweg 17
2901 LA Capelle a/d IJssel
Telefoon: 010-2757171
www.blaay.nl
blaayri@blaay.nl

F			
E			
D			
C			
B			
A			
Rev.	Datum:		

Schaal: 1:100 | Datum:
Getekend: R.K. | 27-02-2026
Gecont: A.H.

Opdrachtgever: DE HAAGSE SCHOLEN
Architect: NIEUWE ARCHITECTEN

Project: DELAREY SCHOOL, DEN HAAG
Omschrijving: ELEKTROTECHNISCHE INSTALLATIES
BEVEILIGINGSINSTALLATIES
2DE VERDIEPING

Formaat: A1
Projectnr.: 3029
Tekening nr.: BE02

Copyright reserved

Bouwkundige onderlegger: 27-01-2026
Filenaam:

getekend met Stabicad ©