opdrachtgever: KLIN IJSSEL
project: WITTE VILLA
onderwerp: PLATTEGROND BEGANE GROND
fase: DEFINITIEF ONTWERP
status: CONCEPT
wijziging: D25-03-2021
datum | 27/01/2025 februari (du)
schaal | 1:200 formaat | x1

20-0012
05D-102

1

studiostaak

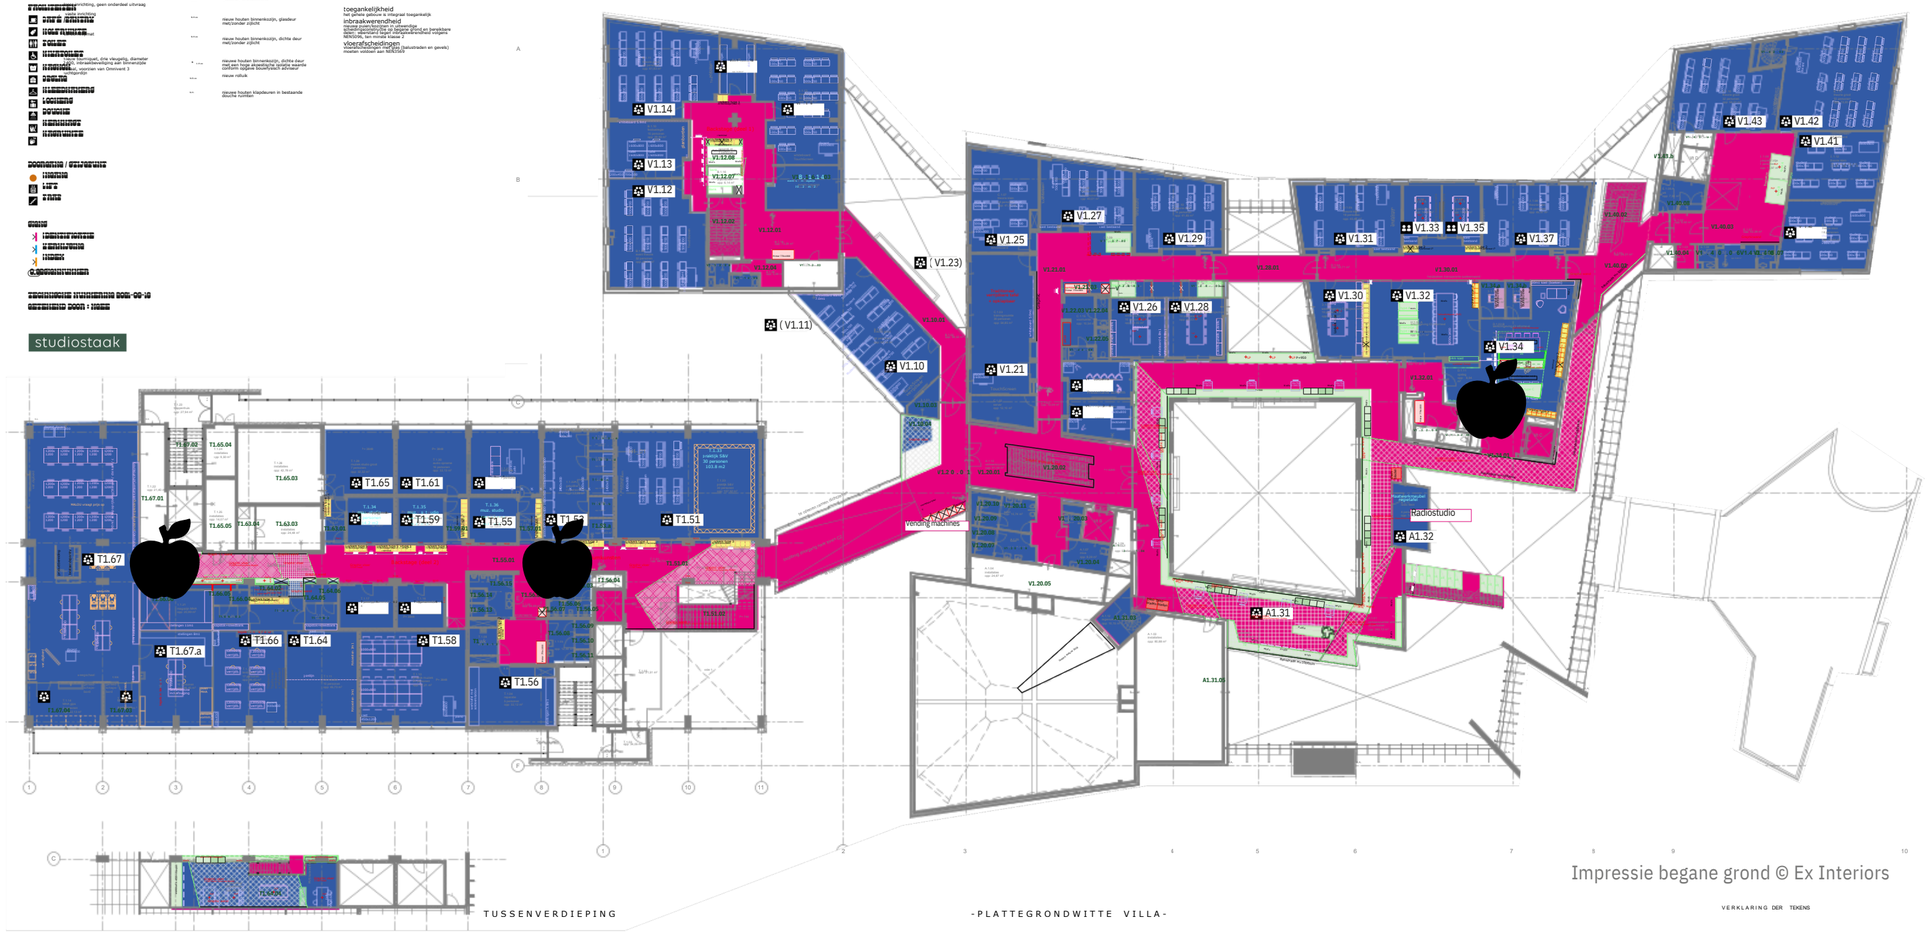

Impressie begane grond © Ex Interiors

4

TUSSENVERDIEPING

-PLATTEGRONDWITTE VILLA-

VERKLARING DER TEKENS

opdrachtgever RIJN IJSSEL
project DE WITTE VILLA
onderwerp PLATTEGROND VERDIEPING 1
fase DEFINITIEF ONTWERP
status CONCEPT
vrijgegeven D25-03-2021
datum | 28/01/2021 tekenaar | SvD
schaal | 1:100 formaat | A1

20-0012
05D-103

2

studiostaak

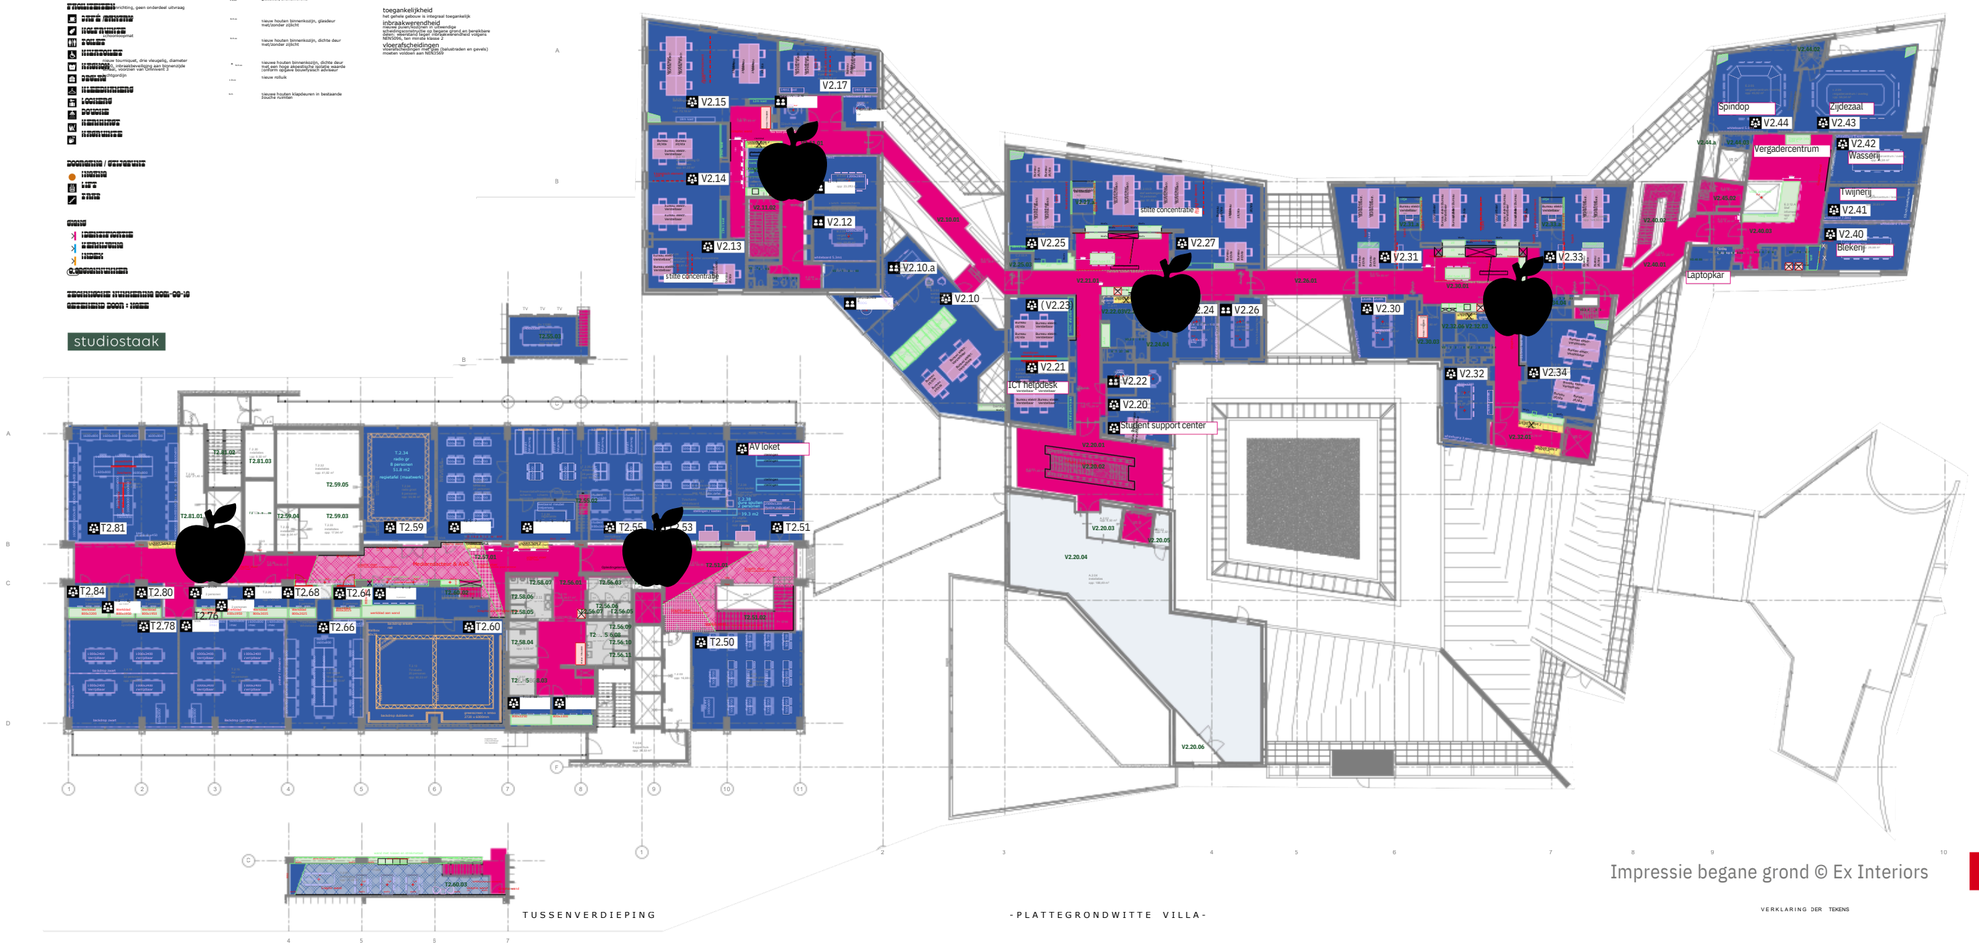

TUSSENVERDIEPING

-PLATTEGRONDWITTE VILLA-

Impressie begane grond © Ex Interiors

5

VERKLARING DER TEKENS

opdrachtgever	RIJN IJSSEL
project	DE WITTE VILLA & C2
onderwerp	PLATTEGROND VERDIEPING 2
fase	DEFINITIEF ONTWERP
status	CONCEPT
wijziging	D25-03-2021
datum | 26/01/2021 tekenaar | SvD	20-0012
schaal | 1:200 formaat | A1	05D-104

3

studiostaak

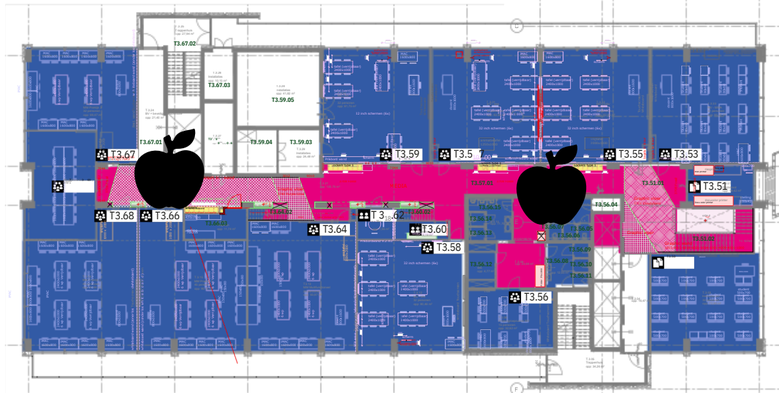

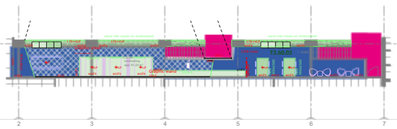

TUSSENVERDIEPING

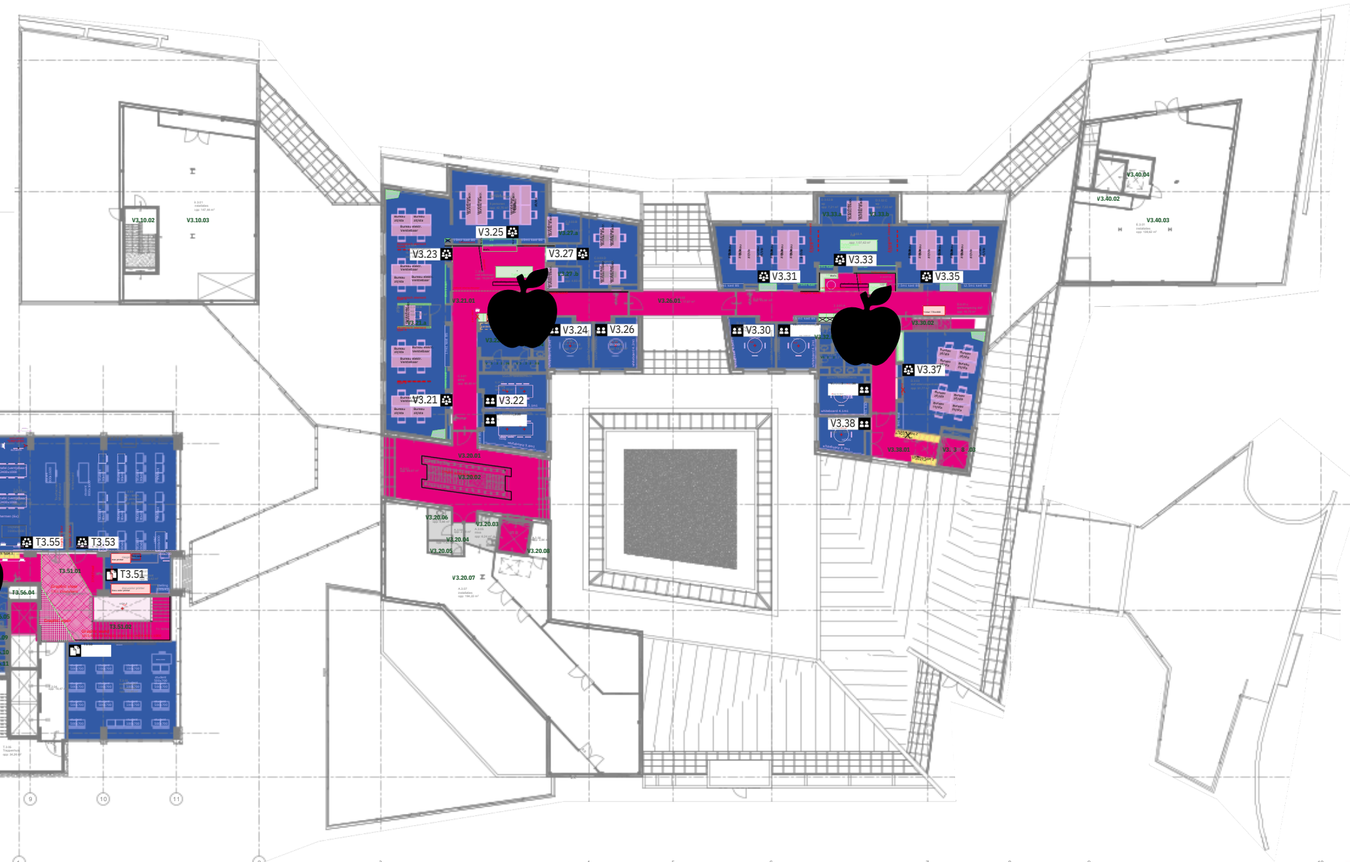

-PLATTEGRONDWITTE VILLA-

Impressie begane grond © Ex Interiors

6

VERKLARING DER TEKENS

opdrachtgever RIJN IJSSEL
project DE WITTE VILLA & C2
onderwerp PLATTEGROND VERDIEPING 3
fase DEFINITIEF ONTWERP
status CONCEPT
wijziging F25-03-2021
datum | schaal 28/01/2021 | 1:200 tekenaar | format SvD | A1
20-0012
05D-105